


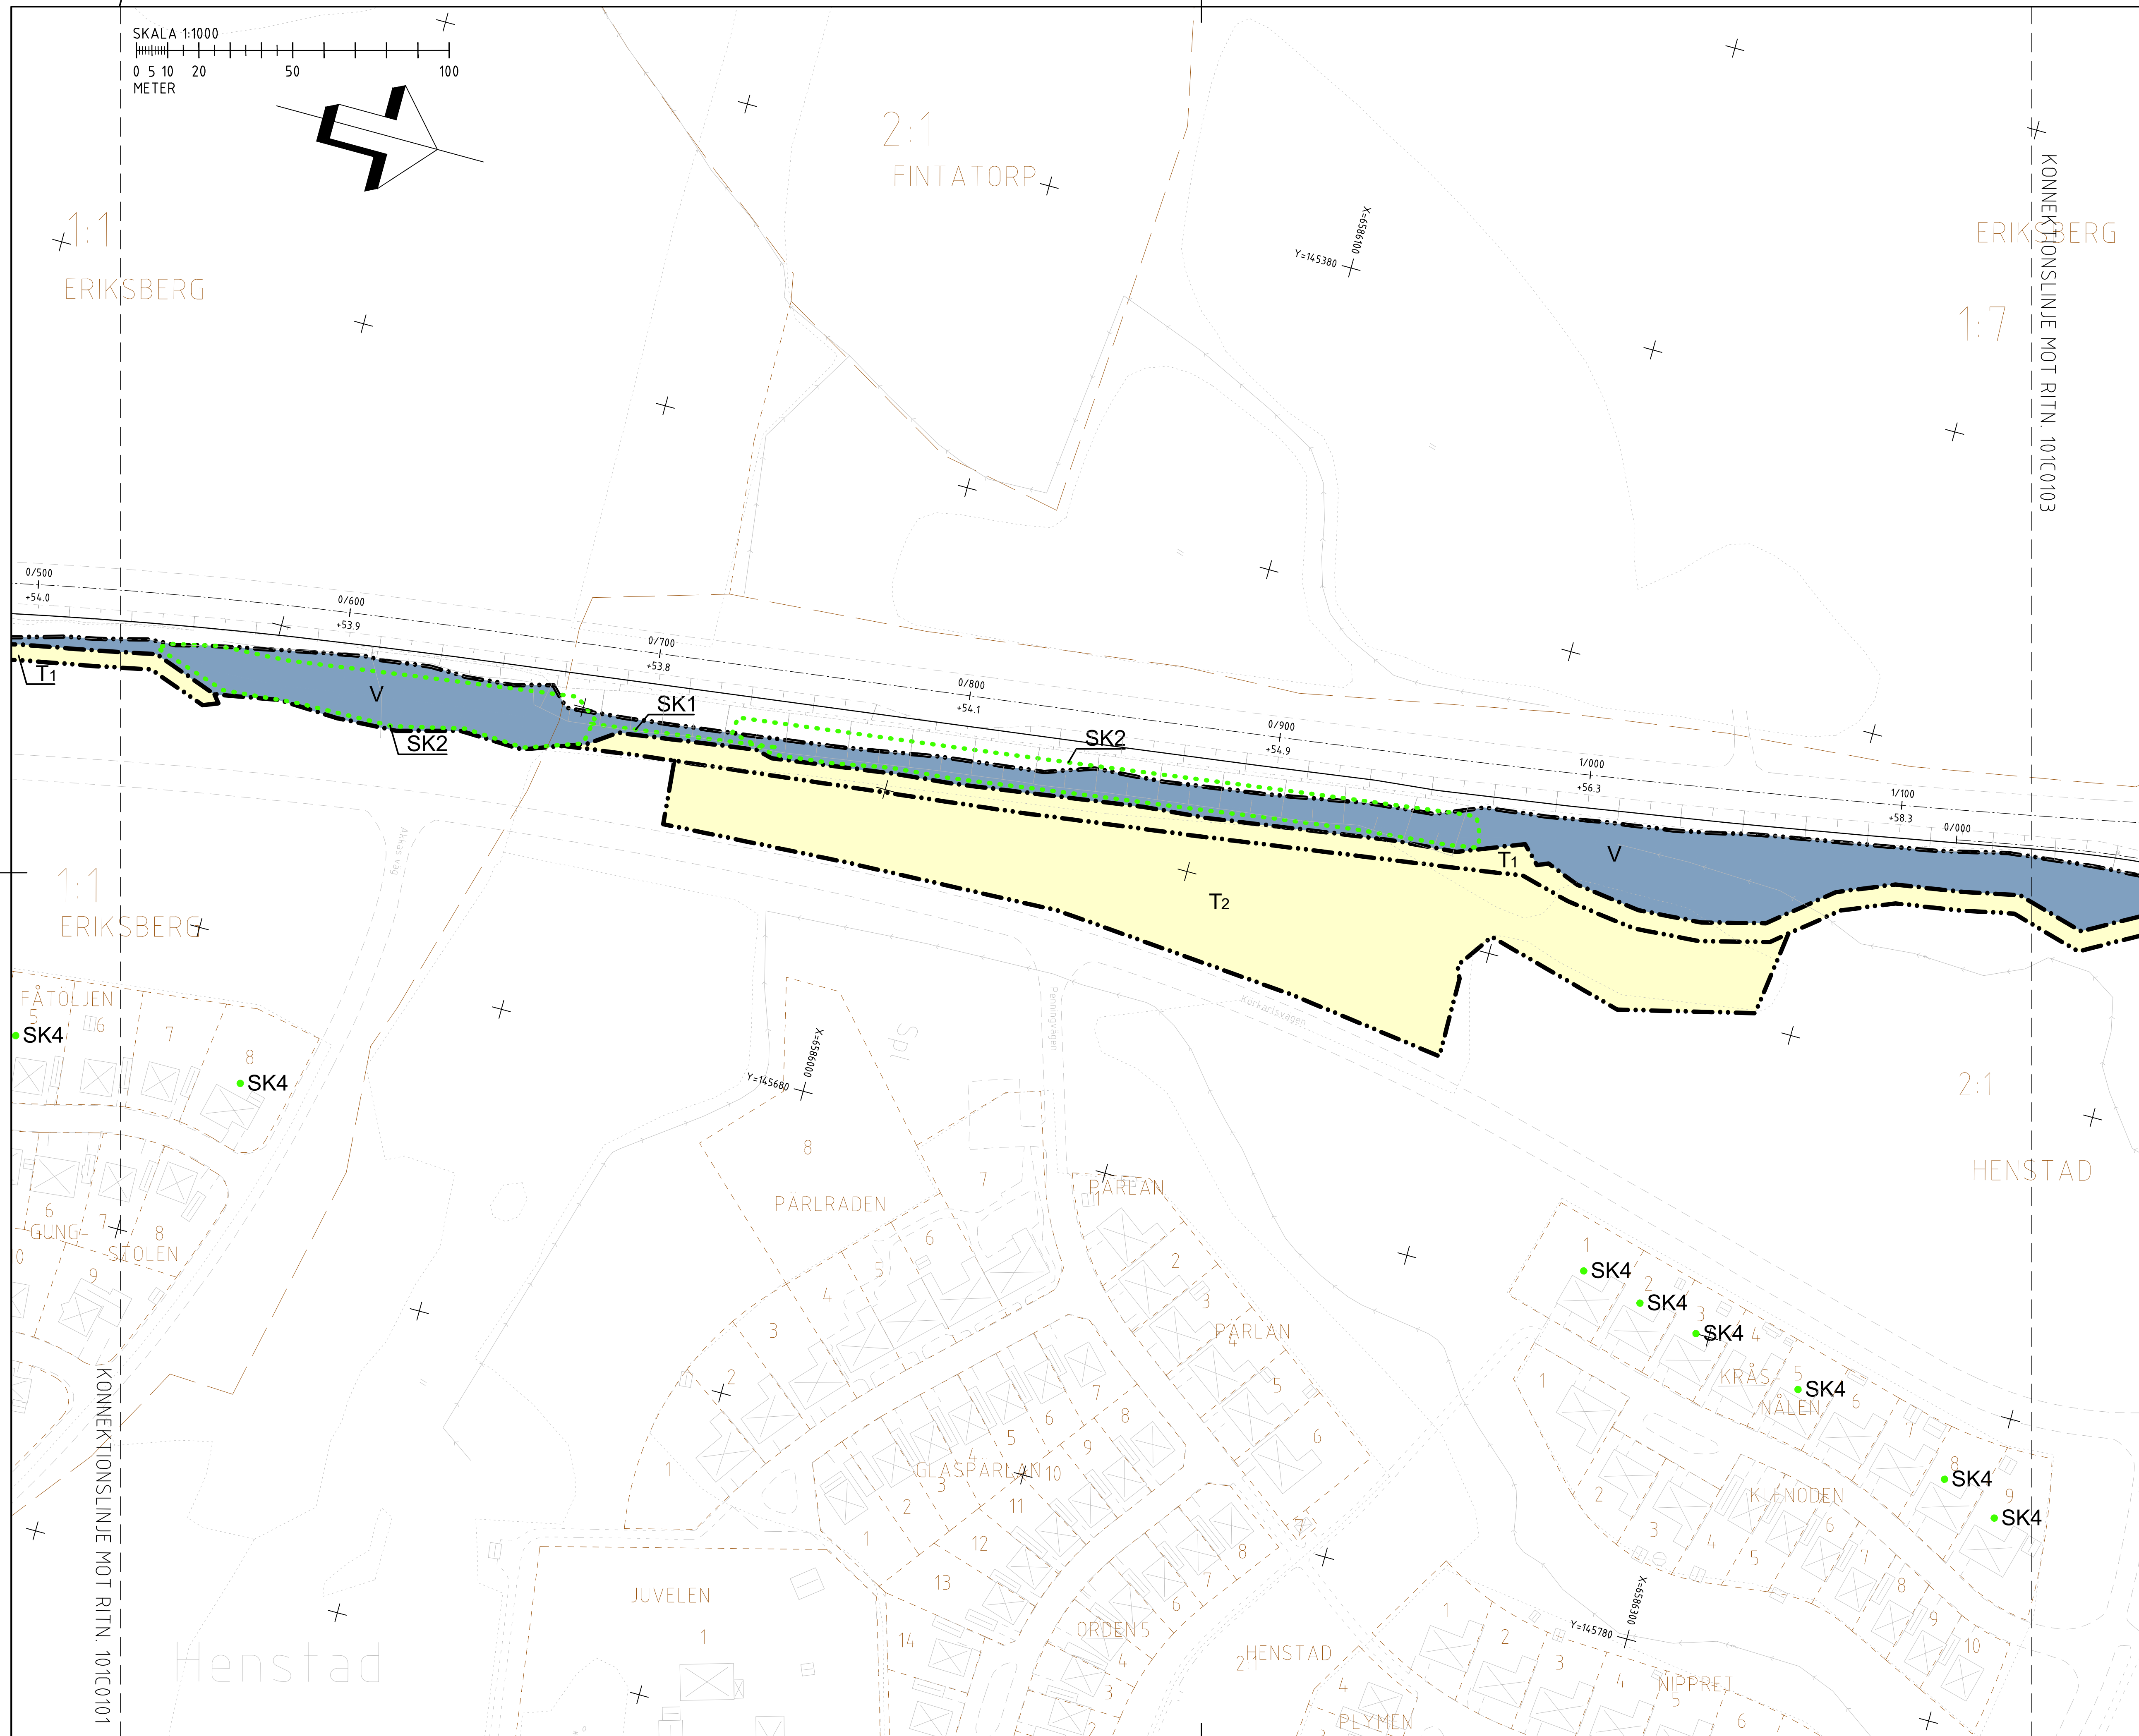

KOORDINATSYSTEM: SWEREF 99 13 30
HÖJDSYSTEM: RH 2000

FÖRKLARINGAR

MARKANSPRÅK

VÄGKANT

●●●●●

GRÄNS FÖR VÄGPLAN

●●●●●

GRÄNS FÖR VÄGOMRÅDE

●●●●●

AVGRÄNSNING MELLAN OLIKA TYPER
AV MARKANSPRÅK

V

NYTT VÄGOMRÅDE MED VÄGRÄTT

V_i

NYTT VÄGOMRÅDE MED INSKRÄNKT
VÄGRÄTT - FÖR ANLÄGGANDE AV
TRYCKBANK

T₁

TILLFÄLLIG NYTTJANDERÄTT -
FÖR ARBETSOMRÅDE VID BYGGANDE
AV VÄGANLÄGGNING

T₂

TILLFÄLLIG NYTTJANDERÄTT -
FÖR ETABLERING OCH UPPLAG

T₃

TILLFÄLLIG NYTTJANDERÄTT -
FÖR BYGGVÄG

TILLFÄLLIGA NYTTJANDERÄTTER GÄLLER UNDER
BYGGTIDEN. DÖCK LÅNGST TILL OCH MED TRE MÅNADER
EFTER SLUTBESIKTNING.

VERKSAMHETER / ÅTGÄRDER SOM UNDANTAS
FRÅN FÖRBUD ENLIGT MILJÖBALKEN

SKYDDIGHETEN ATT GÖRA ANMÄLAN FÖR SAMRÅD ENLIGT 12:6
MB GÄLLER INTE FÖR DE VERKSAMHETER OCH ÅTGÄRDER SOM
BEHOVS FÖR ATT BYGGA VÄGEN OCH SOM FASTSTÄLLS OCH
INGÅR I VÄGOMRÅDE FÖR ALLMAN VÄG ELLER OMRÅDE FÖR
TILLFÄLLIG NYTTJANDERÄTT

FASTIGHETSREDOVISNING

FASTIGHETSGRÄNS

TRAKTGRÄNS/KVARTERSTRAKTGRÄNS

4-10

REGISTERNUMMER

FASTIGHETSREDOVISNINGEN ÄR UPPDATERAD 2022-01-05

SKYDDSÅTGÄRDER OCH FÖRSIKTIGHETSMÅTT

●●●●●●●●

MARKERING ELLER AVGRÄNSNING AV
SKYDDSÅTGÄRDER OCH
FÖRSIKTIGHETSMÅTT

SK1 - BULLERSKYDDSSKÄRM, HÖJD 1,8 m ÖVER VÄGMITT

SK2 - BULLERSKYDDSVALL, HÖJD 1,8 m ÖVER VÄGMITT

SK3 - ERBJUDA BULLERSKYDDSÅTGÄRDER UTANFÖR
VÄGOMRÅDE, FASADÅTGÄRDER

SK4 - ERBJUDA BULLERSKYDDÅTGÄRDER UTANFÖR
VÄGOMRÅDE, UTEPLATSÅTGÄRDER

KARTREDOVISNING

----- / -----

VÄGRÄCKE BALK / STÄLLINA

GÅNGSTIG

BEF. VÄGKANT

DIKE/BÄCK

1/000

LÄNGDMÄTNING OCH HÖJDER VÄG

•56.3

LÄNGDMÄTNING OCH HÖJDER VÄG

VÄGEN ÄR BELYST I LÄNGDMÄTNING 1/170 - 1/600

ÖVERSIKTSFIGUR

KARLSTAD

KIL

010203

TYP AV PLAN

VÄGPLAN

GRANSKNINGSSTATUS / SYFTE

FÖR FASTSTÄLLELSE

HANDLINGSTYP

FASTSTÄLLELSEHANDLING

DATUM

2022-06-16

LEVERANS / ÄNDRINGS-PM

OBJEKT

VÄG 61/62

BERGVIK - ILANDA

DELOMRÅDE / BANDEL

BERGVIK - ILANDA

ANLÄGGNINGSDEL

VÄG 61/62

OBJEKTNUMMER / KM

168638

KONSTRUKTIONSNUMMER

BESTÄLLARE

TRAFIKVERKET

LEVERANTÖR

TYRÉNS

SKAPAD AV

ALI HAJI YOUNES

UPPDATERINGSNUMMER

307984

GÖDKÄND AV

THOMAS HOGANDER

ÄVELNING

RITNINGSTYP

PLAN

TEKNIKOMRÅDE / INNEHÅLL

TEKNIKÖVERGRIPANDE

BESKRIVNING

PLANKARTA

KM 0/530 - 1/140

SKALA

1:1000

FORMAT

A1

FÖRVALTNINGSNUMMER

BLAD

NÄSTA BLAD

BET