


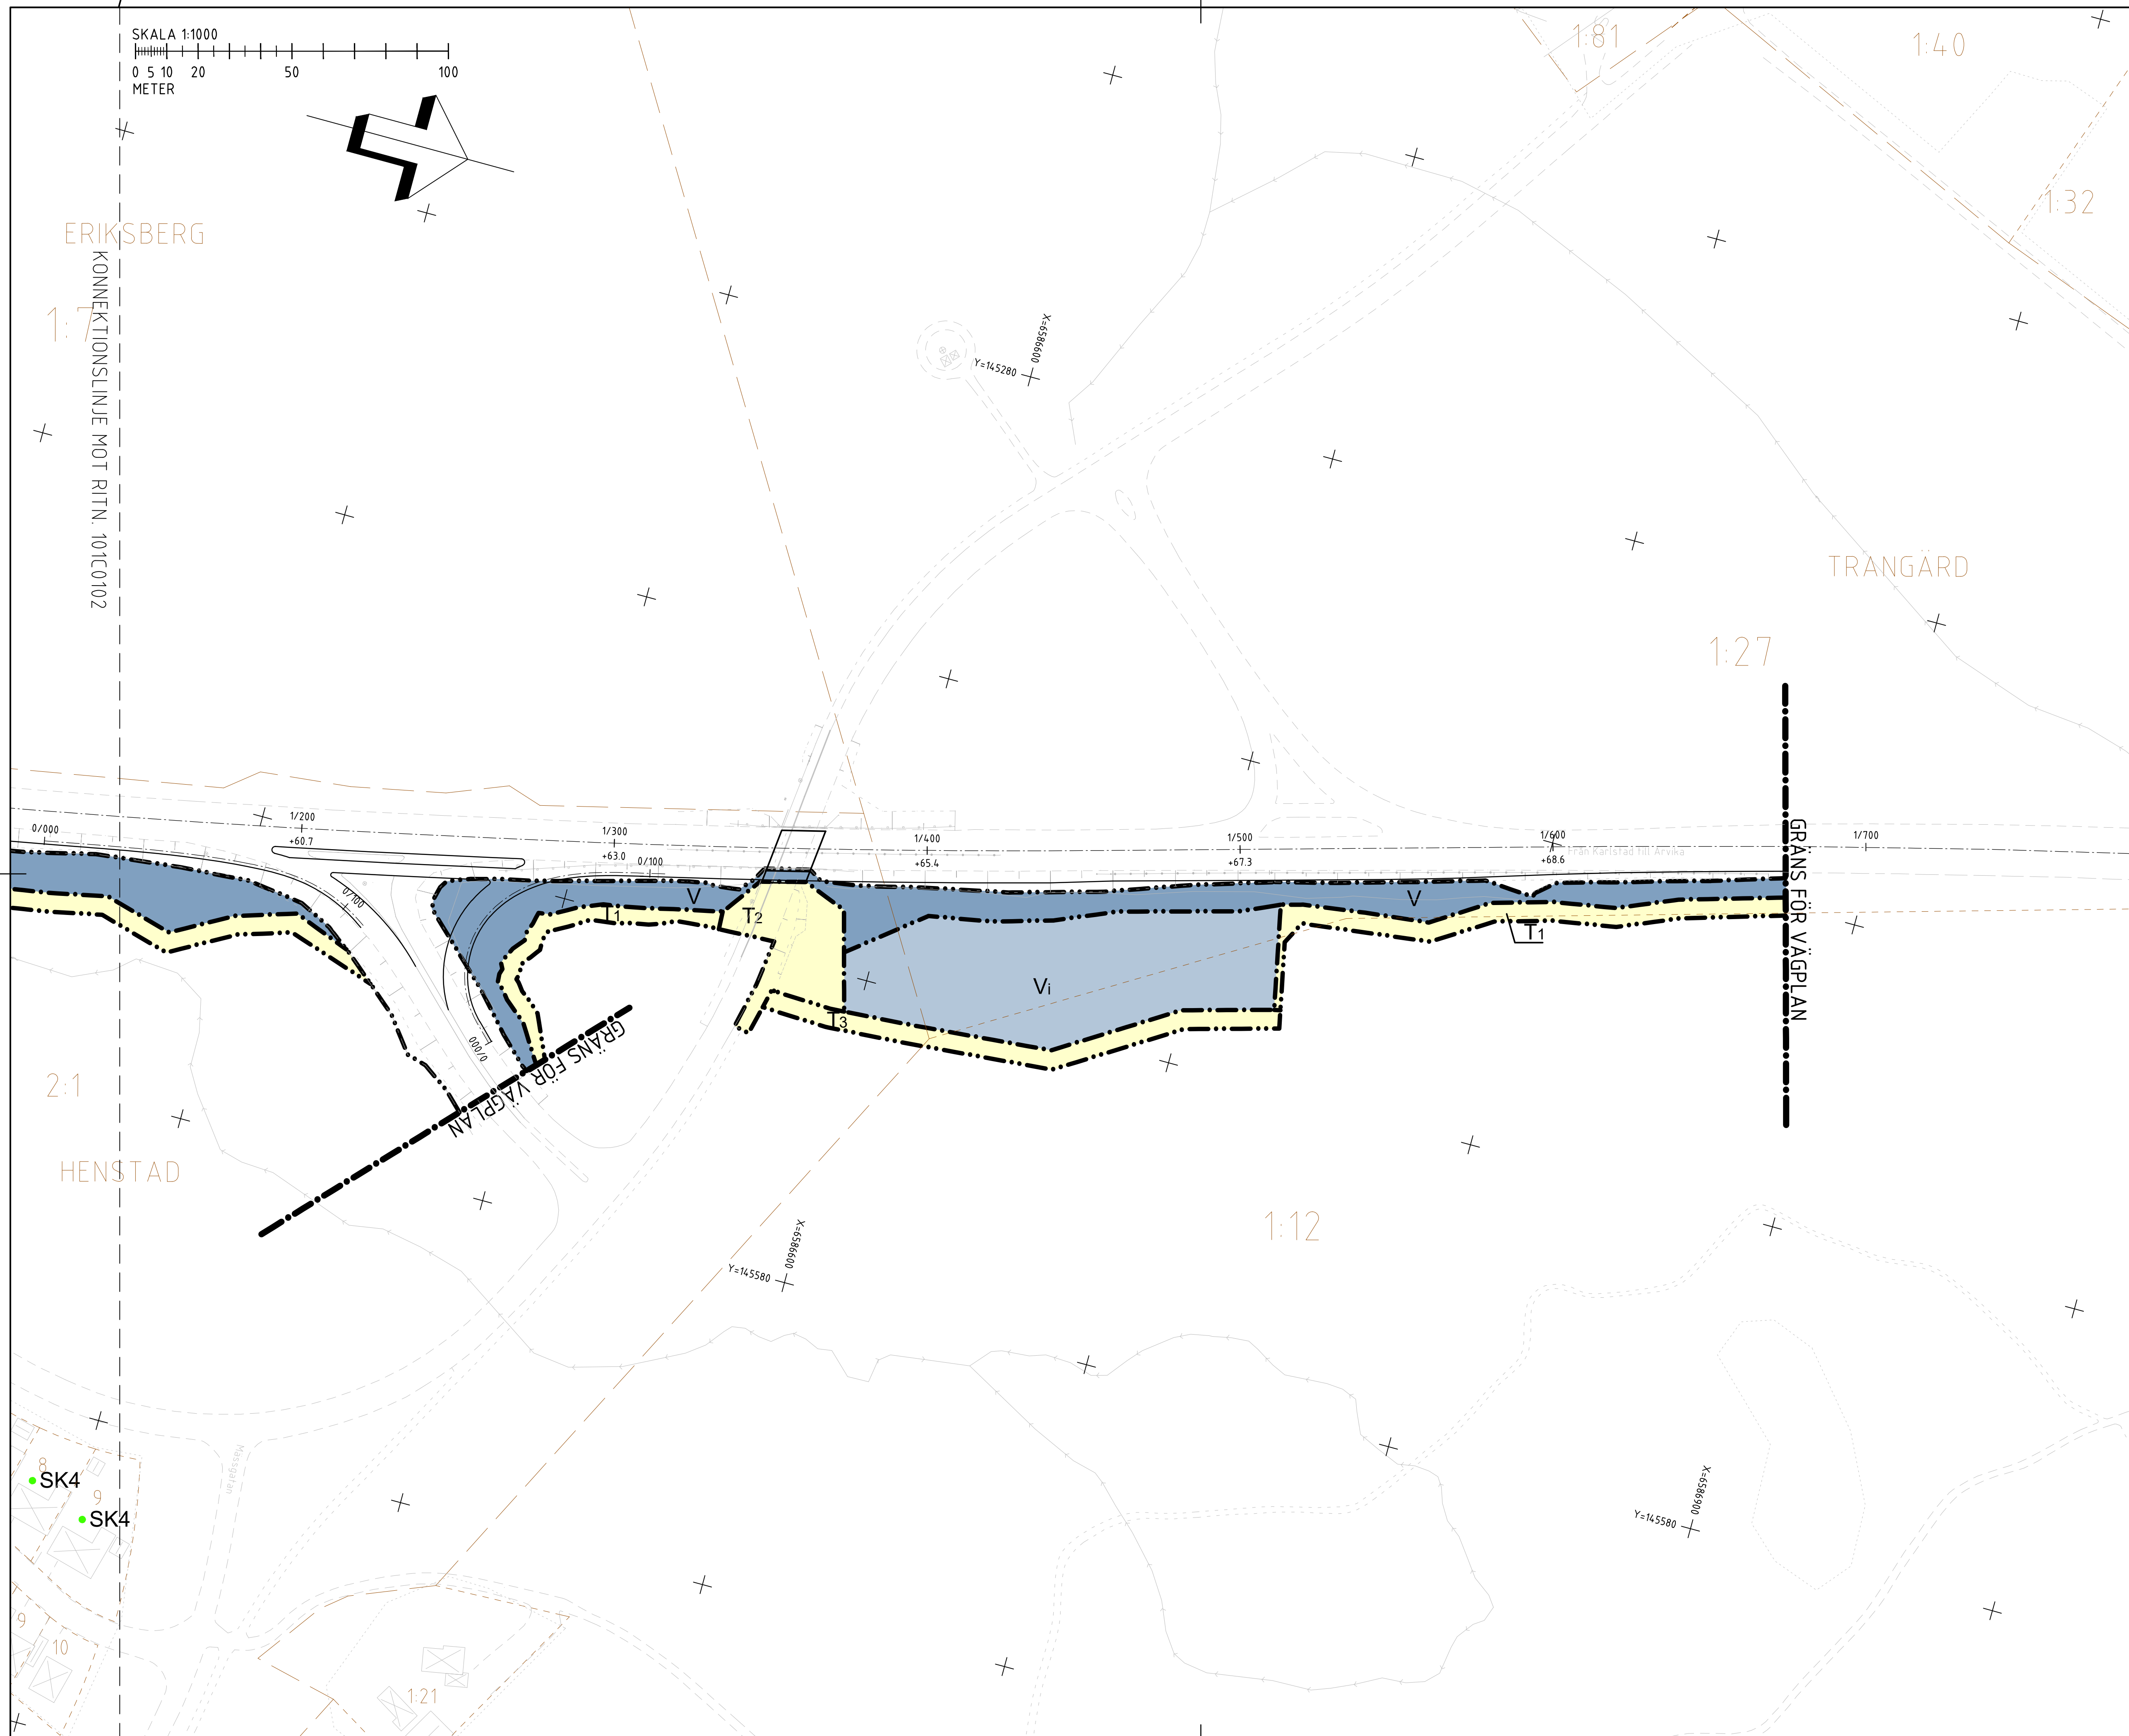

KOORDINATSYSTEM: SWEREF 99 13 30

HÖJDSYSTEM: RH 2000

FÖRKLARINGAR

MARKANSPRÅK

VÄGKANT

GRÄNS FÖR VÄGPLAN

GRÄNS FÖR VÄGOMRÅDE

AVGRÄNSNING MELLAN OLIKA TYPER
AV MARKANSPRÅK

V

NYTT VÄGOMRÅDE MED VÄGRÄTT

V_i

NYTT VÄGOMRÅDE MED INSKRÄNKT
VÄGRÄTT - FÖR ANLÄGGANDE AV
TRYCKBANK

T₁

TILLFÄLLIG NYTTJANDERÄTT -
FÖR ARBETSOMRÅDE VID BYGGANDE
AV VÄGANLÄGGNING

T₂

TILLFÄLLIG NYTTJANDERÄTT -
FÖR ETABLERING OCH UPPLAG

T₃

TILLFÄLLIG NYTTJANDERÄTT -
FÖR BYGGVÄG

TILLFÄLLIGA NYTTJANDERÄTTER GÄLLER UNDER
BYGGTIDEN, DOCK LÄNGRE TILL OCH MED TRE MÅNADER
EFTER SLUTBESIKTING

VERKSAMHETER / ÅTGÄRDER SOM UNDANTAS

FRÅN FÖRBUD ENLIGT MILJÖBALKEN

SKYLDIGHETEN ATT GÖRA ANMÄLAN FÖR SAMRÄD ENLIGT 12:6
MB GÄLLER INTE FÖR DE VERKSAMHETER OCH ÅTGÄRDER SOM
BEHOVS FÖR ATT BYGGA VÄGEN OCH SOM FASTSTÄLLS OCH
INGÅR I VÄGOMRÅDE FÖR ALLMAN VÄG ELLER OMRÅDE FÖR
TILLFÄLLIG NYTTJANDERÄTT

FASTIGHETSREDOVISNING

FASTIGHETSGRÄNS

24.10

REGISTERNUMMER

FASTIGHETSREDOVISNINGEN ÄR UPPDATERAD 2022-01-05

SKYDDSÅTGÄRDER OCH FÖRSIKTIGHETSMÅTT

MARKERING ELLER AVGRÄNSNING AV
SKYDDSÅTGÄRDER OCH
FÖRSIKTIGHETSMÅTT

SK1 - BULLERSKYDDSSKÄRM, HÖJD 1,8 m ÖVER VÄGMITT

SK2 - BULLERSKYDDSVALL, HÖJD 1,8 m ÖVER VÄGMITT

SK3 - ERBJUDA BULLERSKYDDSÅTGÄRDER UTANFÖR
VÄGOMRÅDE, FASADÅTGÄRDER

SK4 - ERBJUDA BULLERSKYDDSÅTGÄRDER UTANFÖR
VÄGOMRÅDE, UTEPLATSÅTGÄRDER

KARTREDOVISNING

/

VÄGRÄCKE BALK / STÄLLINA

GÅNGSTIG

BEF. VÄGKANT

DIKE/BÄCK

1/000

LÄNGDMÄTNING OCH HÖJDER VÄG

+56.3

VÄGEN ÄR BELYST I LÄNGDMÄTNING 1/170 - 1/600

ÖVERSIKTSFIGUR

KARLSTAD

KIL

01

02

03

TYP AV PLAN

VÄGPLAN

GRANSKNINGSSTATUS / SYFTE

FÖR FASTSTÄLLELSE

HANDLINGSTYP

FASTSTÄLLELSEHANDLING

DATUM

2022-06-16

LEVERANS / ÄNDRINGS-PM

ORISKT

VÄG 61/62

BERGVIK - ILANDA

DELOMRÅDE / BANDEL

BERGVIK - ILANDA

ANLÄGGNINGSEL

VÄG 61/62

OBJEKTNUMMER / KM

168638

KONSTRUKTIONSNUMMER

RETTSLÄRE

LEVERANTÖR

TRAFIKVERKET

TYRÉNS

SKAPAD AV

ALI HAJI YOUNES

UPPDRAGSGNUMMER

307984

GODKÄND AV

THOMAS HOGANDER

ÄVDELNING

RITNINGSTYP

PLAN

TEKNIKOMRÅDE / INNEHÅLL

TEKNIKÖVERGRIPANDE

BESKRIVNING

PLANKARTA

KM 1/140 - 1/675

SKALA

1:1000

FORMAT

A1

FÖRVALTNINGSNUMMER

RITNINGSGRUPP

101C0103

BLAD

NÄSTA BLAD

001