

### TECKENFÖRKLARING

	GRÄNS FÖR VÄGOMRÅDE
	AVGRÄNSNING MELLAN OLKA TYPER AV MARKANSPRÅK
	NYTT VÄGOMRÅDE MED VÄGRÄTT
	NYTT VÄGOMRÅDE MED INSKRÄNKT VÄGRÄTT
	VÄGOMRÅDE MED INSKRÄNKT VÄGRÄTT FÖR TERRÄNGEN
	VÄGOMRÅDE MED INSKRÄNKT VÄGRÄTT FÖR UPPSÄTTANDE AV BOLLERSKYDD SAMT UNDERHÅLL AV DESSA
	TILFÄLLIG NYTTJÄNDERÄTT, GÄLLER FRÅN BYGGSTART TILL 3 MÅNADER EFTER GODKÄND SLUTBESKNING
	T1 TILFÄLLIG NYTTJÄNDERÄTT/ARBETSOMRÅDE FÖR UPPLAG AV JORDMASSOR OCH JUSTERING AV SLANTER
	T2 TILFÄLLIG NYTTJÄNDERÄTT/ARBETSOMRÅDE FÖR BYGGTRAFIK
	T3 TILFÄLLIG NYTTJÄNDERÄTT/ARBETSOMRÅDE FÖR UPPRIPANDE AV BROKONSTRUKTION
	T4 TILFÄLLIG NYTTJÄNDERÄTT/ARBETSOMRÅDE FÖR FÖRBJUD UNDER BYGGTIDEN

BELYSNING PÅ VÄG 136 SKA SKA MELLAN SEKTOR 11/500-11/590  
 BELYSNING PÅ 66-VÄG/PÅLTIFFORN LÄNGSLED VÄG 136 SKA SKA MELLAN SEKTOR 11/640-11/750 OCH 11/780-11/890

VERKSAMHETER/ÅTGÄRDER SOM UNDANTAS FRÅN FÖRBUDD ENLIGT MILJÖBALKEN  
 SKYDDSGÅRDER OCH FÖRSIKTIGHETSÅTT  
 HÄRSING ELLER AVGRÄNSNING AV SKYDDSGÅRDER OCH FÖRSIKTIGHETSÅTT

	SK1 TORRMARKSHÅL FÖR INSEKTER		SK4 ERBJUDANDE OM FASAD-/FENESTRÄTGÅRD PÅ SAMPLIGA VÄNNEPLAN
	SK2 HÖGKAPADITETSOMRÅDE FÖR VATTENSKYDDSRÅDE		SK5 BOLLERSKYDDSKÄRM 11/785-11/850, H=2,6M 11/850-12/107, H=1,9M 11/850-12/107, H=1,9M
	SK3 ERBJUDANDE OM FASAD-/FENESTRÄTGÅRD PÅ VÄNG 2		

SÄRSKILDA BESLUT SOM TAS I SAMBAND MED FASTSTÄLLELSE AV VÄGPLAN


	INDRAGNING AV VÄG FRÅN ALLMÄNT UNDERHÅLL
--	--

ÖVRIGA BETECKNINGAR PÅ PLANKARTAN

	4.9 B NY VÄG, VÄGBANKEKANTER MED LÄNGDRÄNING
	11.500 SÖDRÄCKE
	11.500 SÖDRÄCKE GÅNG- OCH CYKELVÄG
	11.500 BOLLERSKYDDSKÄRM
	11.500 TERRÄNGENKÄRNE
	11.500 GRÄNS FÖR VÄGPLAN
	11.500 KOPPLINGSGRÄNS
	11.500 GRÄNS FÖR DETALPLAN
	11.500 GRÄNS FÖR NATURRESERVAT
	11.500 NYLVARANDE VATTENSKYDDSRÅDE
	3.60 TRAKTGRÄNS
	3.60 FASTIGHETSGRÄNS
	3.60 FASTIGHETSBETECKNING
	3.60 BYGGOMRÅDE
	3.60 BRISTFÄLL ÖVRIGA BYGGOMRÅDE
	3.60 STENMUR
	3.60 LEDNINGSÅTT
	3.60 GRÄNS FÖR SERVITUT
	3.60 GRÄNS FÖR GEMENSAMHETSANLÄGGNING


SE ILLUSTRATIONSKARTOR AVSEENDE LOKALGÅTOR, GÅNG- OCH CYKELVÄGAR, ANSLUTNINGAR SOM FÖRESLÅS STANGAS SAMT VÄGDELAR SOM FÖRESLÅS RIVAS

KOORDINATSYSTEM  
 SYSTEM I PLAN: SWEREF 99 16 30. SYSTEM I HÖJD: RH 2000

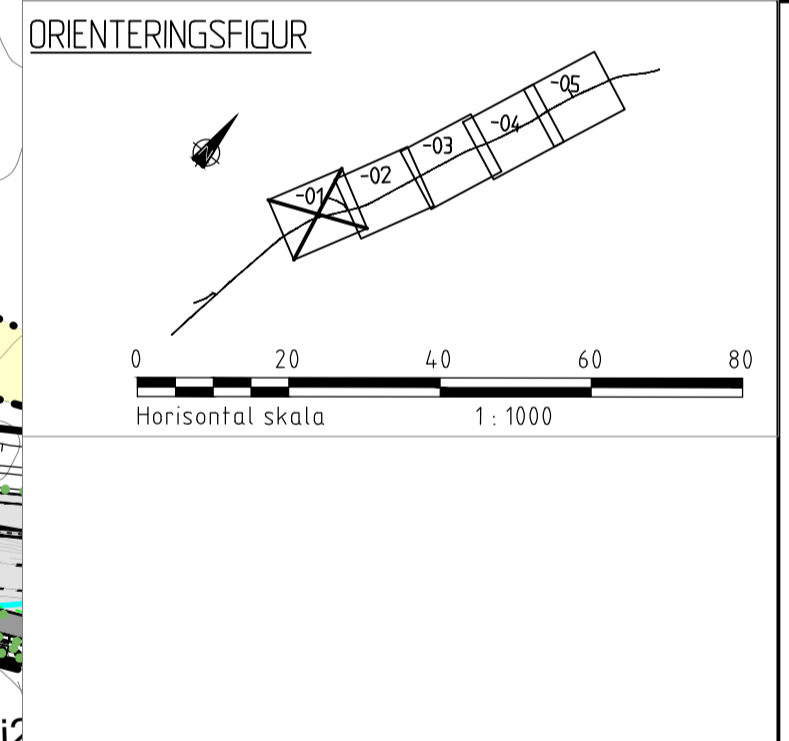

TYP AV PLAN		<b>VÄGPLAN</b>	
GRANSKNINGSSTATUS/SYFTE		FÖR GRANSKNING	
HANDLINGSTYP		GRANSKNINGSHANDLING	
DATUM	2023-05-02	LEVERANS / ÄNDRINGS-PM	
OBJEKT	BYTER FRÅN VÄG 136	OBJEKT	TILL VÄG 136
DELOMRÅDE / BANDEL		OTTENBY-BORGHOLM	
ANLÄGGNINGSDEL		DELEN ISGÄRDE-RÄLLA	
OBJEKTNUMMER / KM	171640	KONSTRUKTIONNUMMER	
BESTÄLLARE		LEVERANTÖR	
SKAPAD AV	S. ROSELL	UPPRAGSNUMMER	12704492-003
GODKÄND AV	R. KAPPERS	ÄNDELNING	22222
RITNINGSTYP		PLANRITNING	
TEKNIKOMRÅDE / INNEHÅLL		VÄGUTFORMNING OCH TRAFIK	
BESKRIVNING		VÄG 136 11/240-11/800	
SKALA	1:1000	FORMAT	A1
RITNINGNUMMER	3 01 T 02 01	FÖRVALTNINGSNUMMER	
		BLAD	NÄSTA BLAD
		BET	

Ritning: P:\22222\2023-05-02\171640\12704492-003\171640\_Vägplan\171640\_Vägplan\_Rälla\_Väg 136\171640\_Vägplan\_Rälla\_Väg 136.dwg  
 Skapad: 2023-05-02 10:00  
 Utgåva: 1

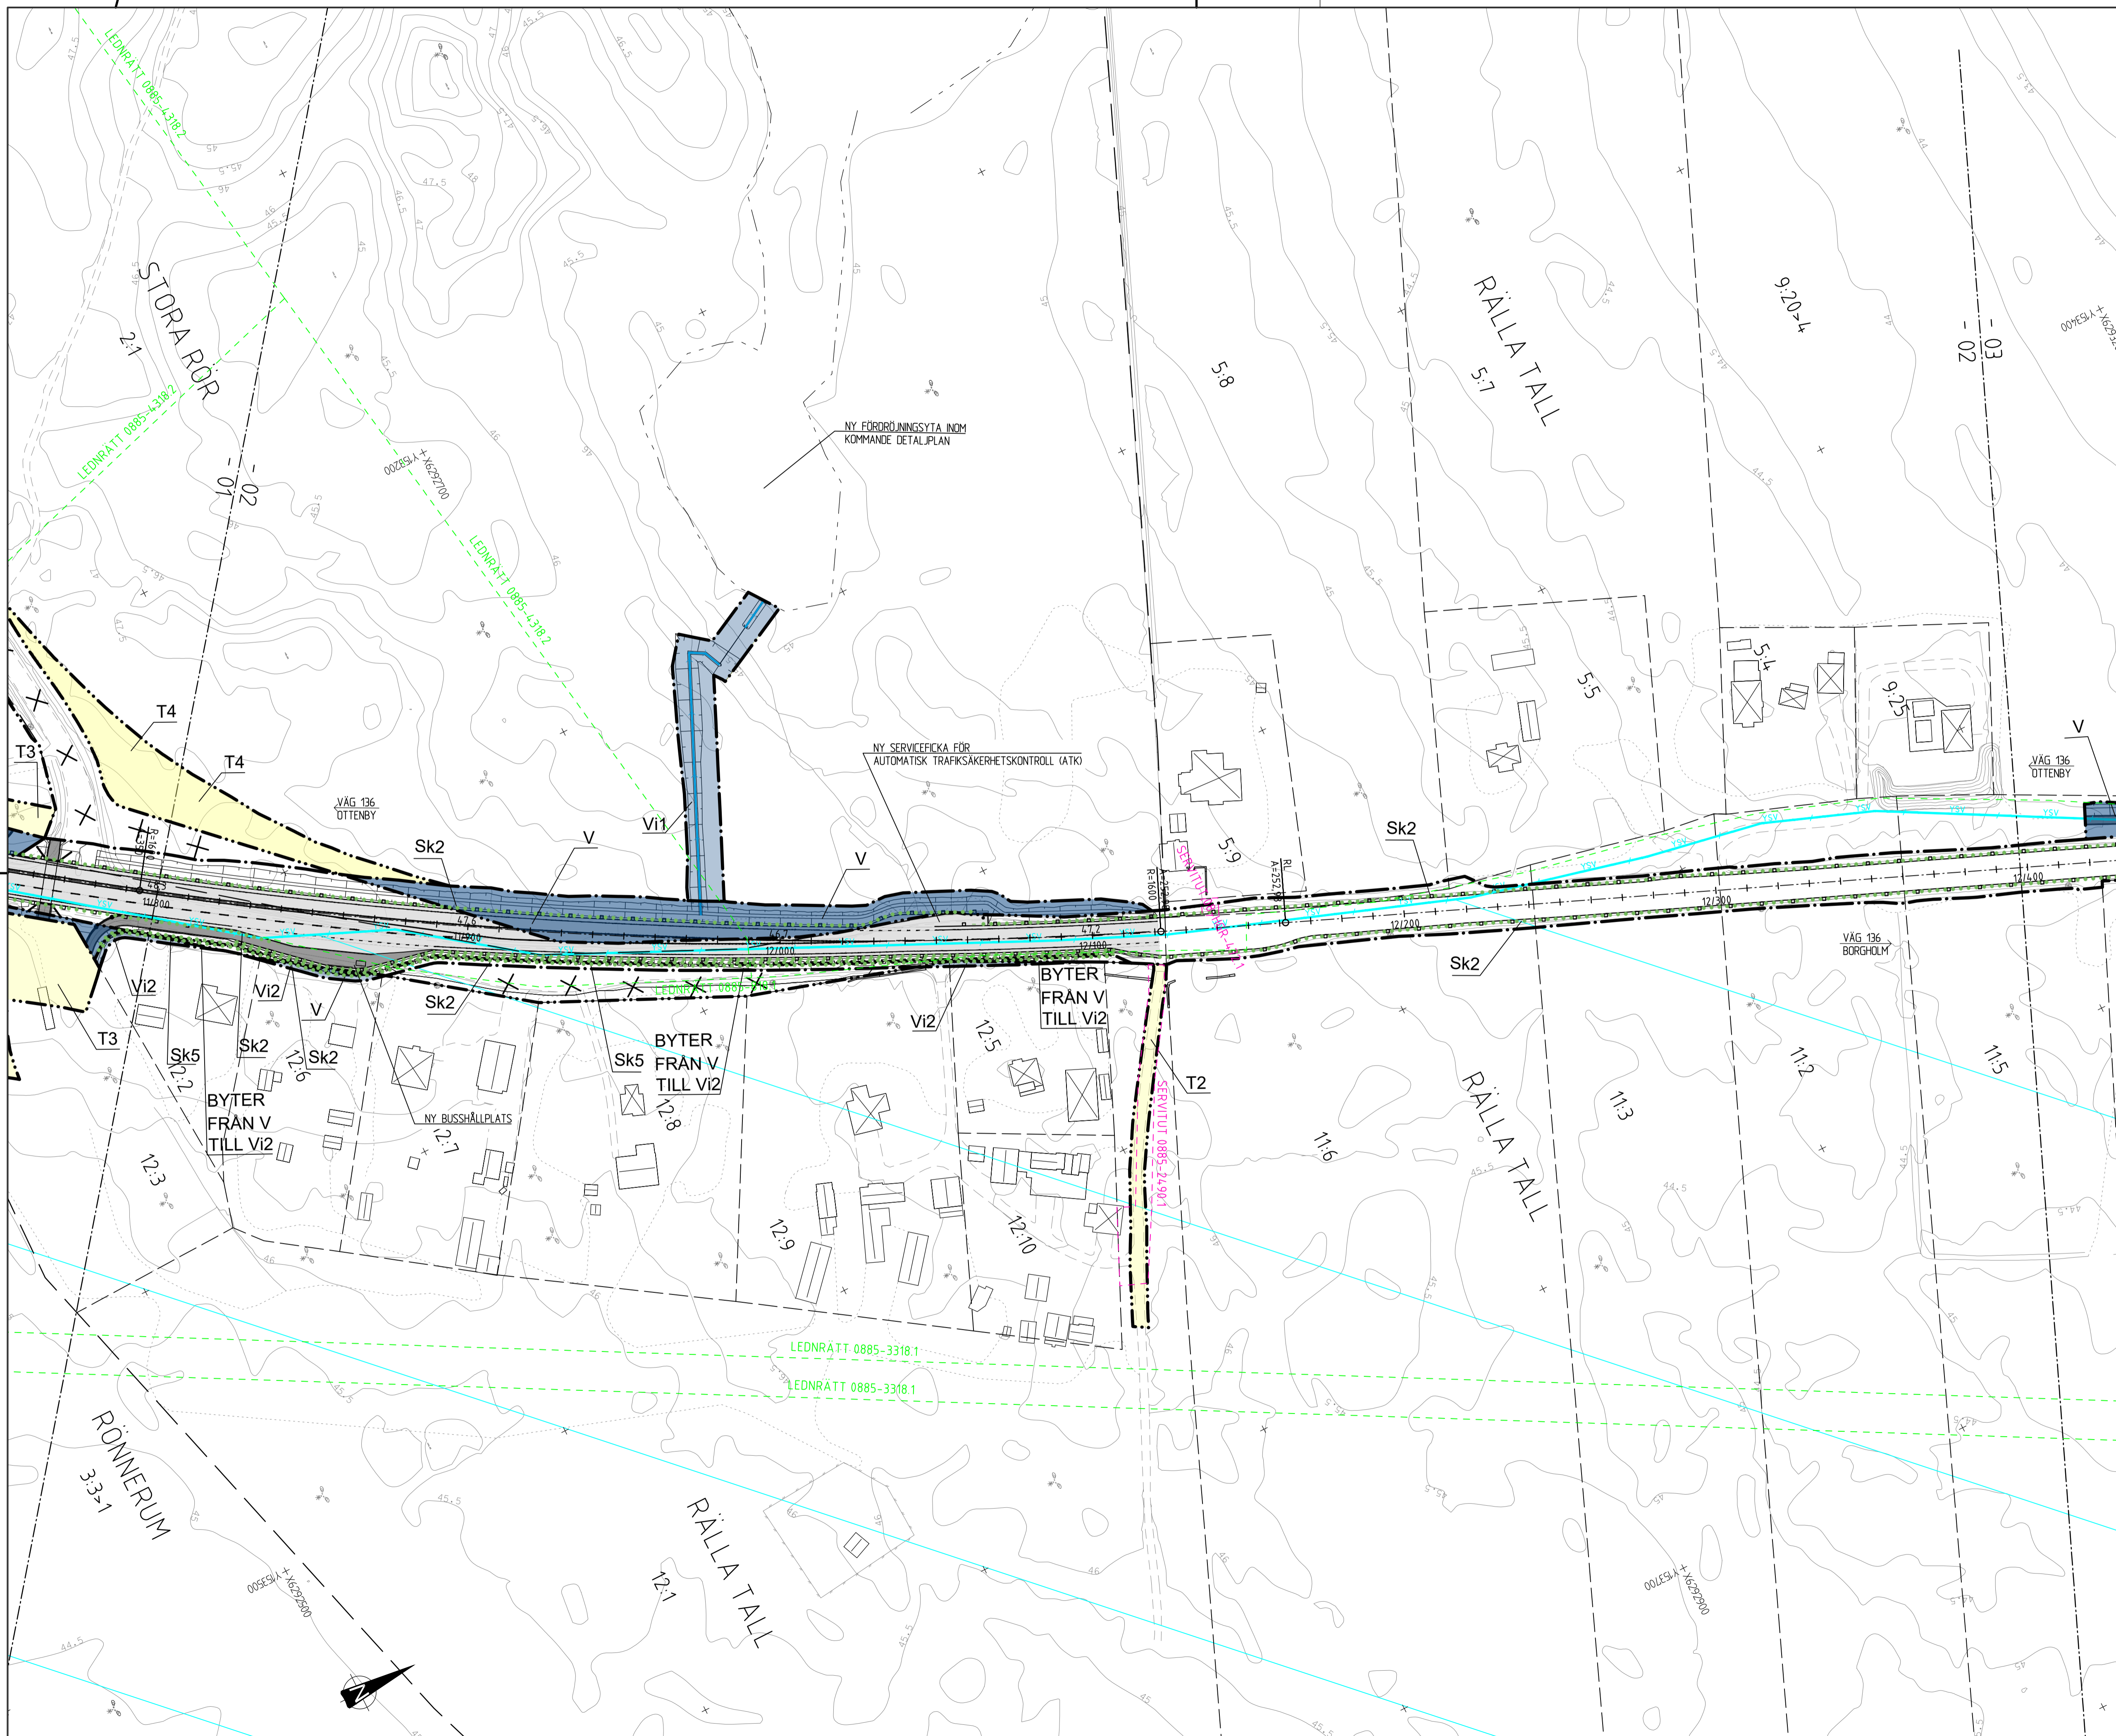

### TECKENFÖRKLARING

	GRÄNS FÖR VÄGOMRÅDE		NYTT VÄGOMRÅDE MED VÄGRÄTT
	AVGRÄNSNING MELLAN OLKA TYPER AV MARKANSPRÅK		NYTT VÄGOMRÅDE MED INSKRÄNKT VÄGRÄTT
			VÄGOMRÅDE MED INSKRÄNKT VÄGRÄTT FÖR TERRÄNGKORREKTUR
			VÄGOMRÅDE MED INSKRÄNKT VÄGRÄTT FÖR UPPSATTANDE AV BULLERSKYDD SAMT UNDERHÅLL AV DESSA
	T1 TILFÄLLE NYTTJÄNDERÄTT/ARBETSOMRÅDE FÖR UPPLAG AV JORDMASSOR OCH JUSTERING AV SLÄNTER		T3 TILFÄLLE NYTTJÄNDERÄTT/ARBETSOMRÅDE FÖR UPPFÖRANDE AV BRÖKONSTRUKTION
	T2 TILFÄLLE NYTTJÄNDERÄTT/ARBETSOMRÅDE FÖR BYGGTÄRÅK		T4 TILFÄLLE NYTTJÄNDERÄTT/ARBETSOMRÅDE FÖR FÖRBEFART UNDER BYGGTÄRÅK

BELYSNING PÅ VÄG 136 SKA SIKES MELLAN SEKTION 11/500-11/590  
BELYSNING PÅ EE-VÄG/PÅTTIFRÅN LÄNDEMED VÄG 136 SKA SIKES MELLAN SEKTION 11/640-11/750 OCH 11/780-11/890

VERKSAMHETER/ÅTGÄRDER SOM UNDANTAS FRÅN FÖRBUD ENLIGT MILJÖBALKEN  
SKYDDEN ATT GÖRA ANMÄLAN FÖR SAMRÅD ENLIGT 126 MB GÄLLER INTE FÖR DE VERKSAMHETER OCH ÅTGÄRDER SOM BEHOVS FÖR ATT BYGGA VÄGEN OCH SOM FASTSTÄLLS OCH NÖR I VÄGOMRÅDE FÖR ALLMÄN VÄG ELLER ÖMRÅDE FÖR TILFÄLLE NYTTJÄNDERÄTT

SKYDDSÅTGÄRDER OCH FÖRSIKTIGHETSÅTT  
HÄRANDE ELLER AVGRÄNSNING AV SKYDDSÅTGÄRDER OCH FÖRSIKTIGHETSÅTT

	SK1 TORRMARKSBLAD FÖR INSEKTER		SK4 ERBJUDANDE OM FASAD-/FÖNSTERTÄGÅRD PÅ SAMTLIGA VÄNNSPLAN
	SK2 HÖGKAPACITETSOMRÅDE FÖR VATTENSKYDDSMÅL		SK5 BULLERSKYDDSSKÄRM
	SK3 ERBJUDANDE OM FASAD-/FÖNSTERTÄGÅRD PÅ VÄNNG 2		

SK3 SÄRSKILDA BESLUT SOM TAS I SAMBAND MED FASTSTÄLLELSE AV VÄGPLAN


INDRAGNING AV VAG FRÅN ALLMÄNT UNDERHÅLL

ÖVRIGA BETECKNINGAR PÅ PLANKARTAN

	4.9 B NY VÄG: VÄGBANKENKANTER MED LÄNGDRIKTNING
	11/500 SÖDRÄCKE
	Blue dashed line SÖDRÄCKE GÄNGE- OCH CYKELVÄG
	Blue solid line BULLERSKYDDSSKÄRM
	Blue dashed line with dots TERRÄNGKORREKTUR
	Blue dashed line with dots GRÄNS FÖR VÄGPLAN
	Blue dashed line with dots KÖRNINGRÄNS
	Blue dashed line with dots GRÄNS FÖR DETALJPLAN
	Blue dashed line with dots GRÄNS FÖR NATURRESERVAT
	Blue dashed line with dots NUVÄRANDE VATTENSKYDDSMÅL
	Blue dashed line with dots TRAKTGRÄNS
	Blue dashed line with dots FASTIGHETSGRÄNS
	Blue dashed line with dots FASTIGHETSBETECKNING
	Blue dashed line with dots BYGGOMRÅDE
	Blue dashed line with dots BRUSTAD ÖVRIGA BYGGOMRÅDE
	Blue dashed line with dots STEMUR
	Blue dashed line with dots LEDNING
	Blue dashed line with dots GRÄNS FÖR SERVICIUM
	Blue dashed line with dots GRÄNS FÖR GEMENSAMHETSANLÄGGNING

SE ILLUSTRATIONSKARTOR AVSEENDE LOKALGÅTOR, GÄNGE- OCH CYKELVÄGAR, ANSLUTNINGAR SOM FÖRESLÅS STANGAS SAMT VÄGELAR SOM FÖRESLÅS RIVAS

KOORDINATSYSTEM  
SYSTEM I PLAN: SWEREF 99 16 30. SYSTEM I HÖJD: RH 2000

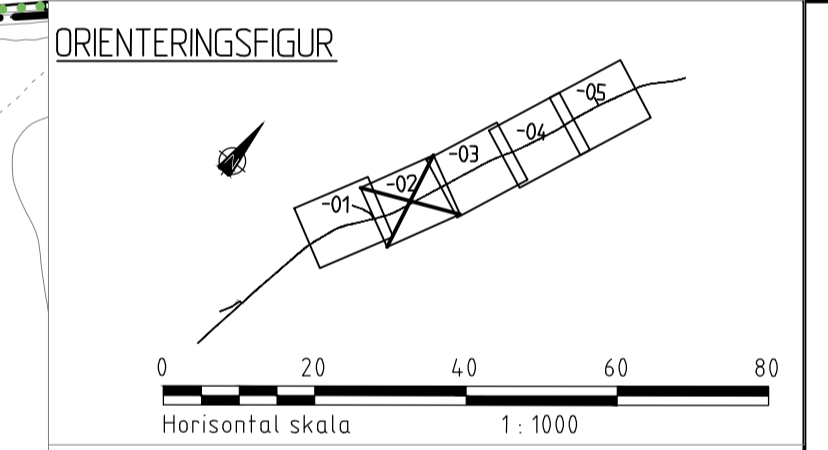

TYP AV PLAN		<b>VÄGPLAN</b>	
GRANSKNINGSSTATUS/SYFTE		FÖR GRANSKNING	
HANDLINGSTYP		<b>GRANSKNINGSHANDLING</b>	
DATUM 2023-05-02	LEVERANS / ÄNDRINGSPLAN 		
OBJEKT		<b>VÄG 136 OTTENBY-BORGHOLM</b>	
DELOMRÅDE / BANDEL		DELEN ISGARDE-RÄLLA	
ANLÄGGNINGSDI		3	
OBJEKTNUMMER / KM 171640	KONSTRUKTIONNUMMER 		
BESTÄLLARE 	LEVERANTÖR 		
SKAPAD AV S. ROSELL	UPPDRAGSNUMMER 12704492-003		
GODKÄND AV R. KAPPERS	ÄNDELNING 22222		
RITNINGSTYP		<b>PLANKARTAN</b>	
TEKNIKOMRÅDE / INNEHÅLL		VÄGUTFORMNING OCH TRAFIK	
BESKRIVNING		VÄG 136 11/800-12/400	
SKALA		FORMAT A1	FÖRVALTNINGSNUMMER 
RITNINGNUMMER 3 01 T 02	BLAD 	NÄSTA BLAD 	BET 



### TECKENFÖRKLARING

	GRÄNS FÖR VÄGOMRÅDE		AVGRÄNSNING MELLAN DLKA TYPER AV MARKANSPRÅK
	NYTT VÄGOMRÅDE MED VÄGRÄTT		NYTT VÄGOMRÅDE MED INSKRÄNKT VÄGRÄTT
	VÄGOMRÅDE MED INSKRÄNKT VÄGRÄTT FÖR TERRÄNGE		VÄGOMRÅDE MED INSKRÄNKT VÄGRÄTT FÖR UPPSATTANDE AV BILLESKYDD SAMT UNDERHÅLL AV DESSA
	TILFÄLLEGT NYTTJÄNDERÄTT, GÄLLER FRÅN BYGGSTART TILL 3 MÅNADER EFTER GODKÄND SLUTBESKNING		TILFÄLLEGT NYTTJÄNDERÄTT/ARBETSOMRÅDE FÖR UPPLAG AV JORDMASSOR OCH JUSTERING AV SLÄNTER
	TILFÄLLEGT NYTTJÄNDERÄTT/ARBETSOMRÅDE FÖR BYGGTRÄK		TILFÄLLEGT NYTTJÄNDERÄTT/ARBETSOMRÅDE FÖR UPPFÖRANDE AV BRÖKONSTRUKTION
	TILFÄLLEGT NYTTJÄNDERÄTT/ARBETSOMRÅDE FÖR FÖRBFART UNDER BYGGTIDEN		TORRMARKSMILJÖ FÖR INSEKTER
	HÖGKAPADITETSOMRÅDE FÖR VATTENSKYDD		ERBJUDANDE OM FASAD-/FÖNSTERÅTGÄRD PÅ VÄNNEPLAN
	ERBJUDANDE OM FASAD-/FÖNSTERÅTGÄRD PÅ SÄMPLIGA VÄNNEPLAN		BULLERSKYDDSSKÄRM
	ERBJUDANDE OM FASAD-/FÖNSTERÅTGÄRD PÅ VÄNNEPLAN 2		NY VARANDE VATTENSKYDDSSOMRÅDE
	NY VARANDE VATTENSKYDDSSOMRÅDE		TRAKTGRÄNS


BEVÄSNING PÅ VÄG 136 SKA SKA MELLAN SEKTION 11/500-11/590  
 BEVÄSNING PÅ ÖG-VÄG/PÅTILTRIPSH LÄNDESKED VÄG 136 SKA SKA MELLAN SEKTION 11/640-11/750 OCH 11/780-11/890

VERKSAMHETER/ÅTGÄRDER SOM UNDANTAS FRÅN FÖRBUD ENLIGT MILJÖBALKEN  
 SKYLDTIGHTEN ATT GÖRA ANMÄLAN FÖR SAMRÅD ENLIGT 12.6 MB GÄLLER INTE FÖR DE VERKSAMHETER OCH ÅTGÄRDER SOM BEHOVS FÖR ATT BYGGA VÄGEN OCH SOM FASTSTÄLLS OCH KÖR I VÄGOMRÅDE FÖR ALLMAN VÄG ELLER ÖMRÅDE FÖR TILFÄLLEGT NYTTJÄNDERÄTT

SKYDDSGÅRDER OCH FÖRSIKTIGHETSÅTT  
 HÄRLEDNING ELLER AVGRÄNSNING AV SKYDDSGÅRDER OCH FÖRSIKTIGHETSÅTT


ÖVRIGA BETECKNINGAR PÅ PLANKARTAN  
 4.9.8 NY VÄG, VÄGBÄNKANTER MED LÅNGREPNING  
 11/500 SÖDRÄCKE  
 SÖDRÄCKE GÅNG- OCH CYKELVÄG  
 BULLERSKYDDSSKÄRM  
 TERRÄNGE  
 GRÄNS FÖR VÄGPLAN  
 KOPPLINGGRÄNS  
 GRÄNS FÖR DETALPLAN  
 GRÄNS FÖR NATURRESERVAT  
 NYVARANDE VATTENSKYDDSSOMRÅDE  
 TRAKTGRÄNS  
 FASTIGHETSGRÄNS  
 FASTIGHETSBECKNING  
 BYGGNADER  
 ÖBOSTÄD, ÖVRIGA BYGGNADER  
 STENMUR  
 LEDNINGSÅTT  
 GRÄNS FÖR SERVICIT  
 GRÄNS FÖR GEMENSAMHETSANLÄGGNING

SE ILLUSTRATIONSKARTOR AVSEENDE LOKALITÄT, GÅNG- OCH CYKELVÄGAR, ANSLUTNINGAR SOM FÖRESLÅS STÄNGAS SAMT VÄGDELAR SOM FÖRESLÅS RIVAS  
 KOORDINATSYSTEM  
 SYSTEM I PLAN: SWEREF 99 16 30. SYSTEM I HÖJD: RH 2000

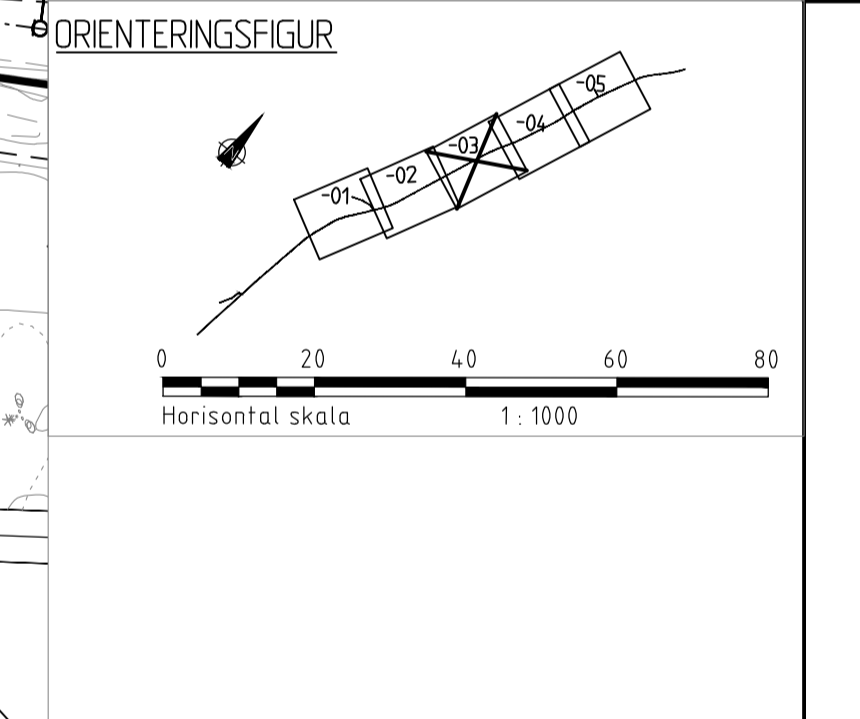

TYP AV PLAN		<b>VÄGPLAN</b>	
GRANSKNINGSSTATUS / SYFTE			
HANDLINGSTYP		<b>FÖR GRANSKNING</b>	
<b>GRANSKNINGSHANDLING</b>			
DATUM	2023-05-02	LEVERANS / ÄNDRINGS-PM	
OBJEKT	<b>VÄG 136 OTTENBY-BORGHOLM</b>		
DELOMRÅDE / BANDEL	DELEN ISGARDE-RÅLLA		
ANLÄGGNINGSDI	3		
OBJEKTNUMMER / KM	171640	KONSTRUKTIONNUMMER	
BESTÄLLARE	TRAFIKVERKET	LEVERANTÖR	SWECO
SKAPAD AV	S. ROSELL	UPPDRAGSNUMMER	12704492-003
GODKÄND AV	R. KAPPERS	AVDELNING	22222
RITNINGSTYP	PLANRITNING		
TEKNIKOMRÅDE / INNEHÅLL	VÄGUTFORMNING OCH TRAFIK		
BESKRIVNING	VÄG 136 12/400-13/000		
PLANKARTA			
SKALA	1:1000	FORMAT	A1
RITNINGNUMMER	3 01 T 02 03	FÖRVALTNINGSNUMMER	
BLAD	NÄSTA BLAD	BET	



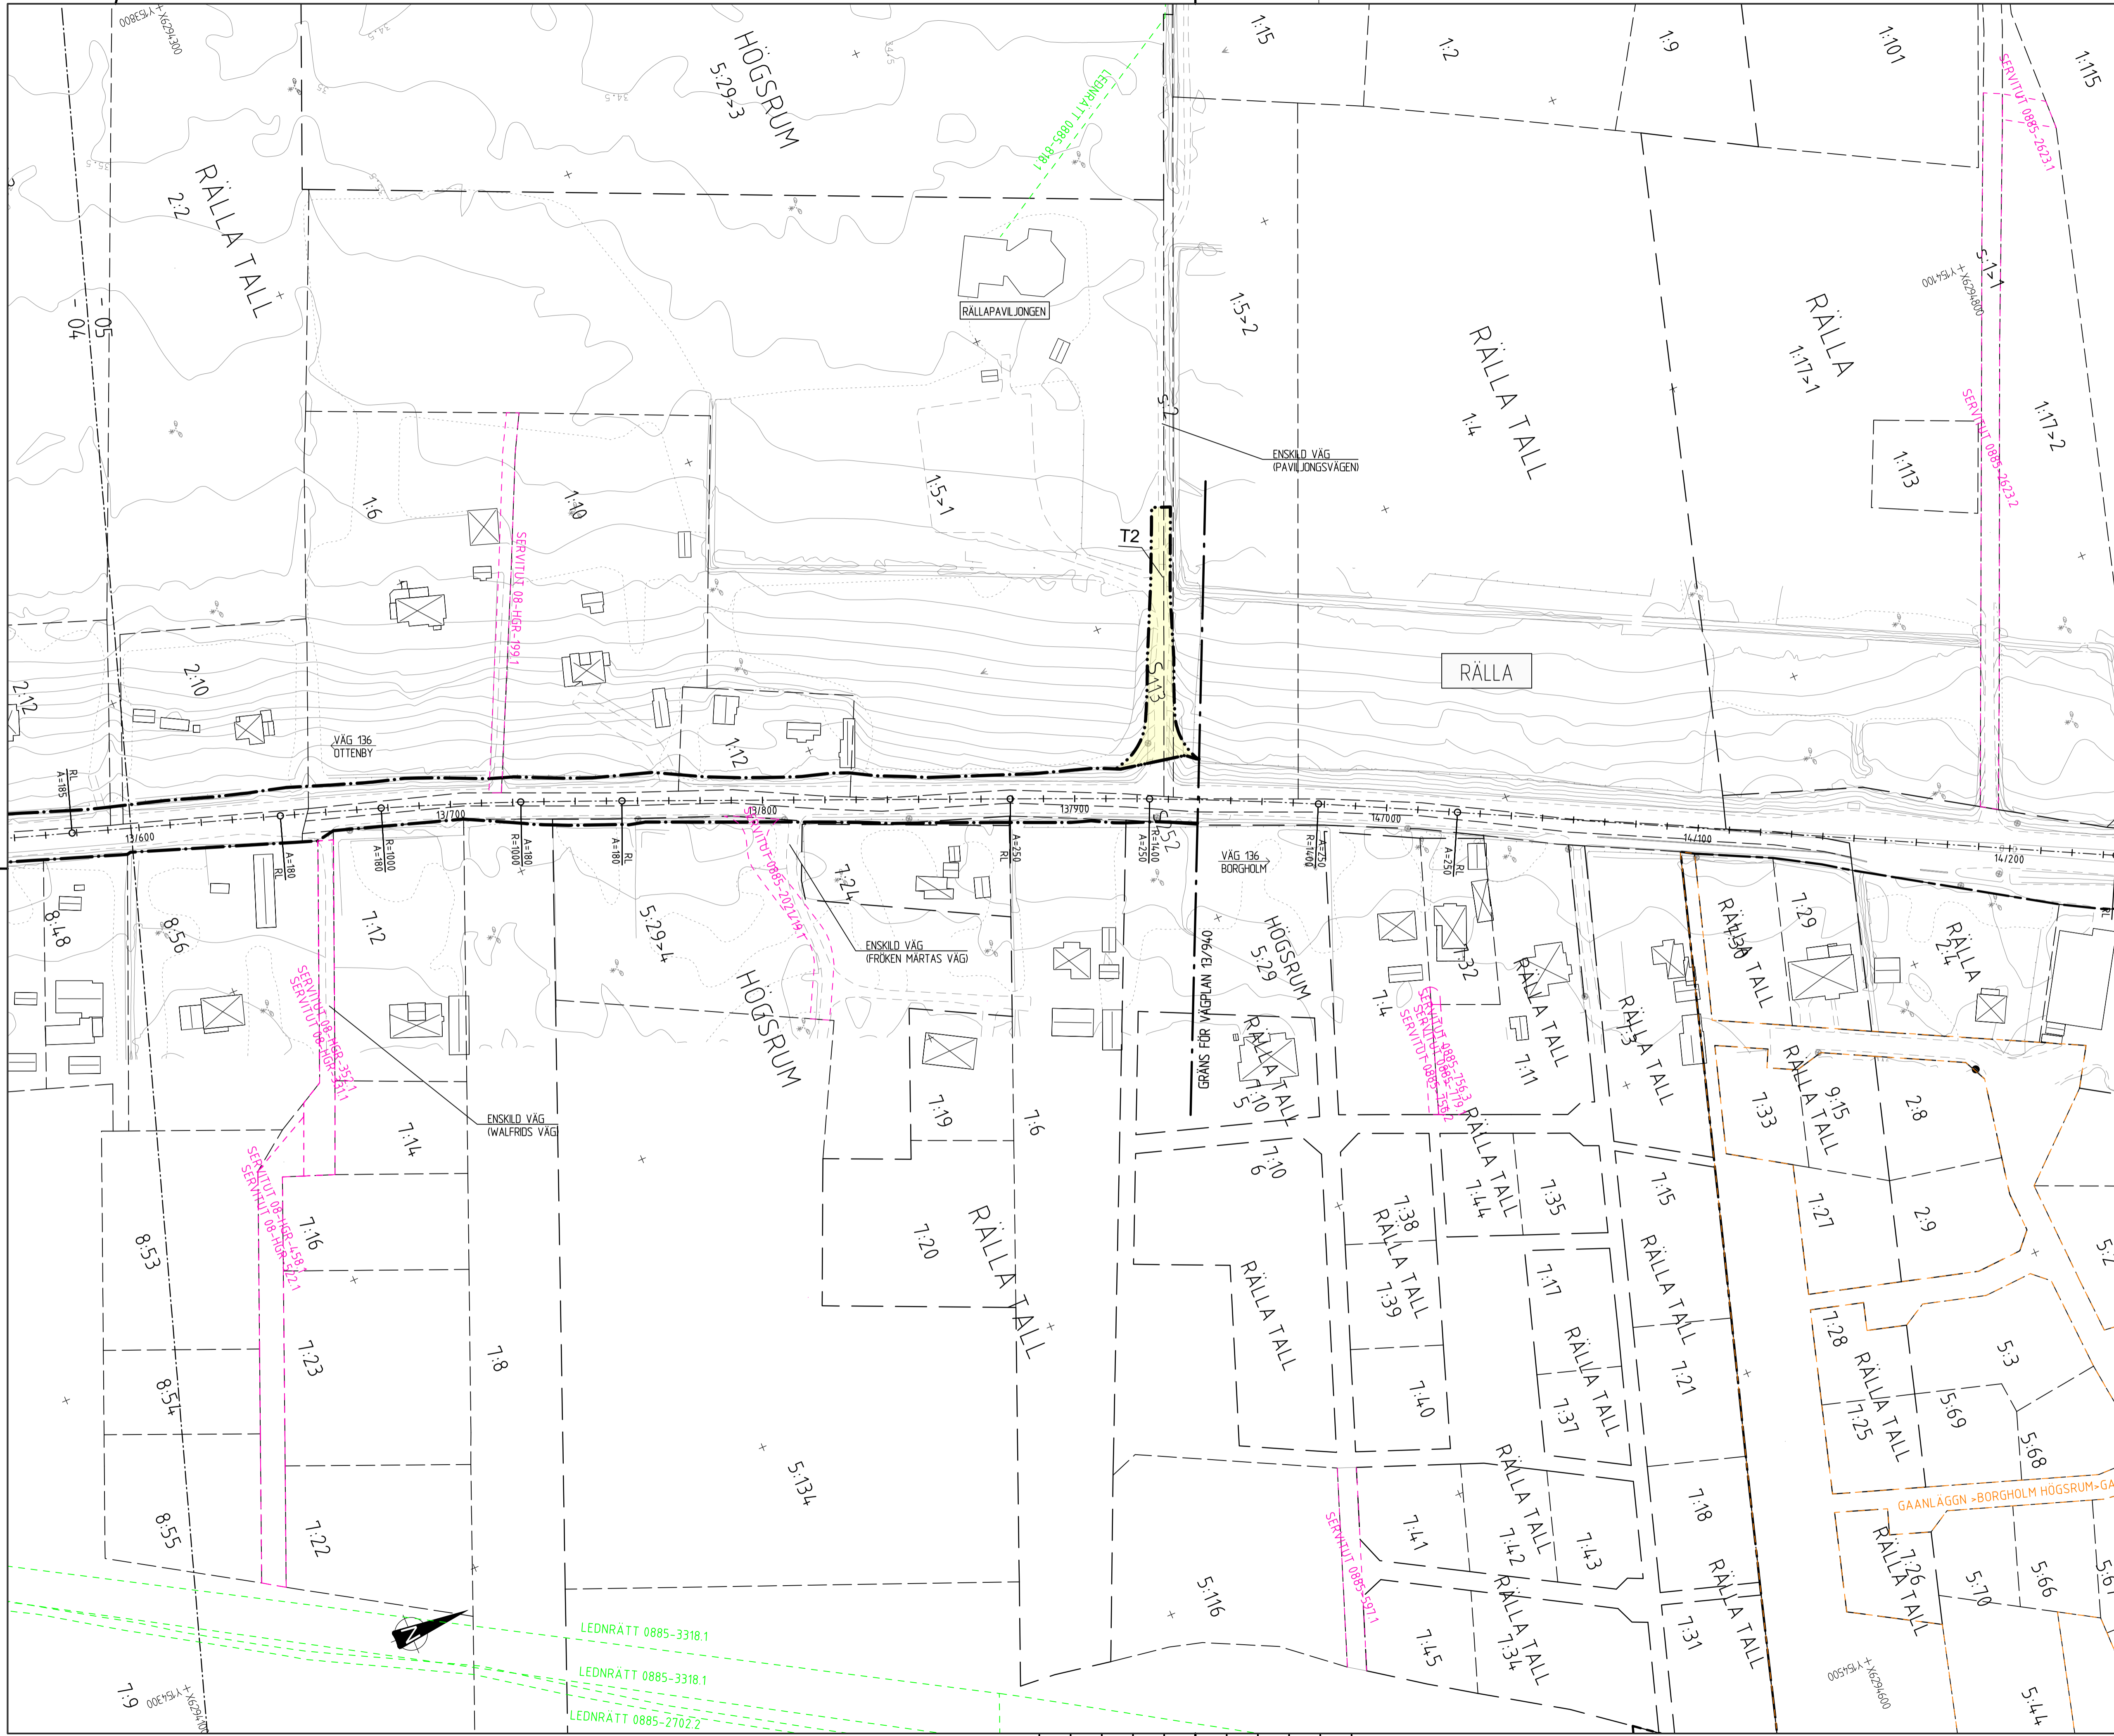

**TECKENFÖRKLARING**


- GRÄNS FÖR VÄGOMRÅDE
- GRÄNSNING MELLAN OLKA TYPER AV MARKANSPRÅK
- V NYTT VÄGOMRÅDE MED VÄGRÄTT
- Vi NYTT VÄGOMRÅDE MED INSKRÄNKT VÄGRÄTT
- Vi1 VÄGOMRÅDE MED INSKRÄNKT VÄGRÄTT FÖR TERRÄNGE
- Vi2 VÄGOMRÅDE MED INSKRÄNKT VÄGRÄTT FÖR UPPSÄTTANDE AV BULLERSKYDD SAHT UNDERHÅLL AV DESSA
- T TILFÄLLE NYTTJÄNDERÄTT, GÄLLER FRÅN BYGGETART TILL 3 MÅNADER EFTER GODKÄND SLUTBESKNING
- T1 TILFÄLLE NYTTJÄNDERÄTT/ARBETSOMRÅDE FÖR UPPLAG AV JORDMASSOR OCH JUSTERING AV SLÄNTER
- T2 TILFÄLLE NYTTJÄNDERÄTT/ARBETSOMRÅDE FÖR BYGGETRAFK
- T3 TILFÄLLE NYTTJÄNDERÄTT/ARBETSOMRÅDE FÖR UPPFÖRANDE AV BRÖKONSTRUKTION
- T4 TILFÄLLE NYTTJÄNDERÄTT/ARBETSOMRÅDE FÖR FÖRBEFART UNDER BYGGETIDEN

BELYSNING PÅ VÄG 136 SKA SIKES MELLAN SEKTOR 11/500-11/590  
 BELYSNING PÅ EE-VÄG/PLATTFORM LÄNGS MED VÄG 136 SKA SIKES MELLAN SEKTOR 11/640-11/750 OCH 11/780-11/890

VERKSAMHETER/ÅTGÄRDER SOM UNDANTAS FRÅN FÖRBUDD ENLIGT MILJÖBALKEN  
 SKYDDIGHETEN ATT GÖRA ANMÄLAN FÖR SAMRÅD ENLIGT 126 MB GÄLLER INTE FÖR DE VERKSAMHETER OCH ÅTGÄRDER SOM BEHOVS FÖR ATT BYGGA VÄGEN OCH SOM FASTSTÄLLS OCH INDRÄS I VÄGOMRÅDE FÖR ALLMÄN VÄG ELLER ÖMRÅDE FÖR TILFÄLLE NYTTJÄNDERÄTT.


SKYDDÅTGÄRDER OCH FÖRSIKTIGHETSÅTT  
 FÄRREBERG ELLER AVGRÄNSNING AV SKYDDÅTGÄRDER OCH FÖRSIKTIGHETSÅTT

- SK1 TORRMARKSBLUD FÖR INSEKTER
- SK2 HÖGKAPACITETSOMRÅDE FÖR VATTENSKYDDOMRÅDE
- SK3 ERBJUDANDE OM FASAD-/FÖNSTÄRTÅTGÄRD PÅ VÄNG 2
- SK4 ERBJUDANDE OM FASAD-/FÖNSTÄRTÅTGÄRD PÅ SÄMPLIGA VÄNNSKAPPLAN BULLERSKYDDSSKÄRM 11/785-11/850, H=2,6M
- SK5 H AVSEER HÖJD OCH/ELLER VÄRMT SÄRSKILDA BESLUT SOM TAS I SAMBAND MED FASTSTÄLLELSE AV VÄGPLAN

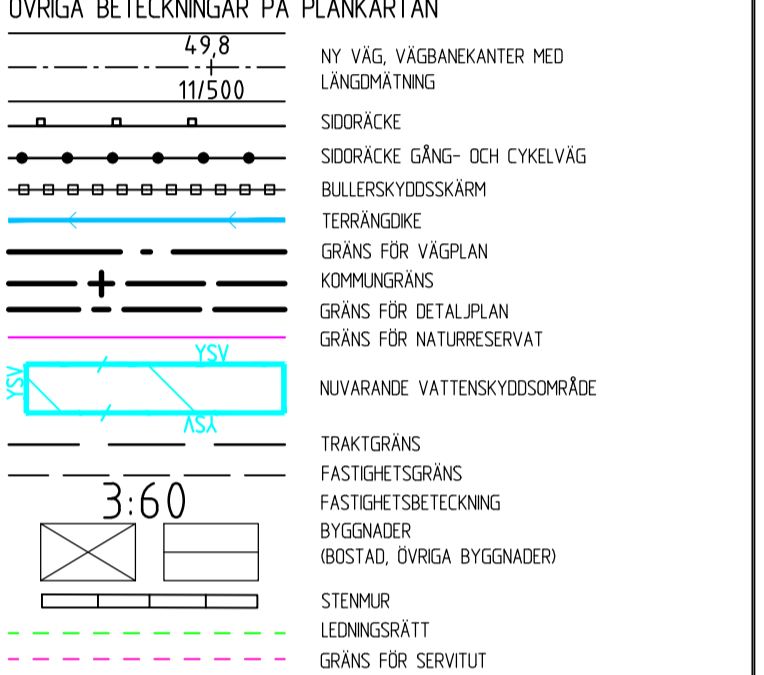

SE ILLUSTRATIONSKARTOR AVSEENDE LOKALITÄT, GÄNG- OCH CYKELVÄGAR, ANSLUTNINGAR SOM FÖRESLÅS STÅNGAS SAHT VÄGVEJAR SOM FÖRESLÅS RIVAS  
 KOORDINATSYSTEM SYSTEM I PLAN: SWEREF 99 16 30. SYSTEM I HÖJD: RH 2000

**ORIENTERINGSGIFIGUR**

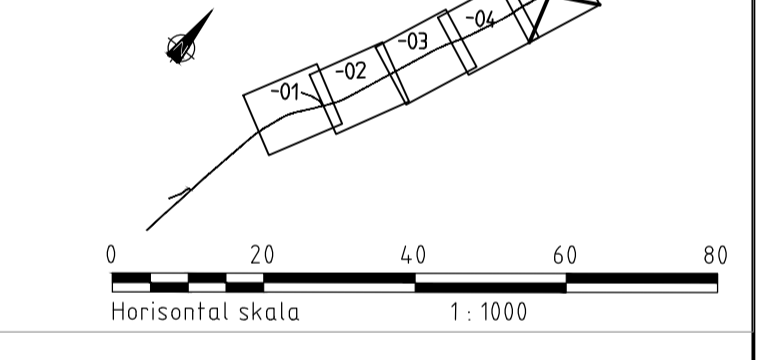

TYP AV PLAN		<b>VÄGPLAN</b>	
GRANSKNINGSSTATUS/SYFTE		<b>FÖR GRANSKNING</b>	
HANDLINGSTYP		<b>GRANSKNINGSHANDLING</b>	
DATUM	2023-05-02	LEVERANS / ÄNDRINGS-PM	
OBJEKT	<b>VÄG 136 OTTENBY-BORGHOLM</b>		
DELOMRÅDE / BANDEL	<b>DELEN ISGARDE-RÄLLA</b>		
ANLÄGGNINGSDEL	3		
OBJEKTNUMMER / KM	171640	KONSTRUKTIONNUMMER	
BESTÄLLARE	TRAFIKVERKET	LEVERANTÖR	SWECO
SKAPAD AV	S. ROSELL	UPPDRAGSNUMMER	12704492-003
GODKÄND AV	R. KAPPERS	ÄNDRING	22222
RITNINGSTYP	PLANRITNING		
TEKNIKOMRÅDE / INNEHÅLL	VÄGUTFORMNING OCH TRAFIK		
BESKRIVNING	VÄG 136 13/600-13/940		
SKALA	1:1000	FORMAT	A1
RITNINGNUMMER	3 01 T 02 05	FÖRVALTNINGSNUMMER	
		BLAD	NÄSTA BLAD BET

Ritning: P:\22222\20230502\_Vägplan-Rälla\171640\_Vägplan-Rälla\171640\_Vägplan-Rälla\_V1\171640\_Vägplan-Rälla\_V1.dwg  
 Skapad av: Rosell, Sara  
 2023-05-02 08:12