


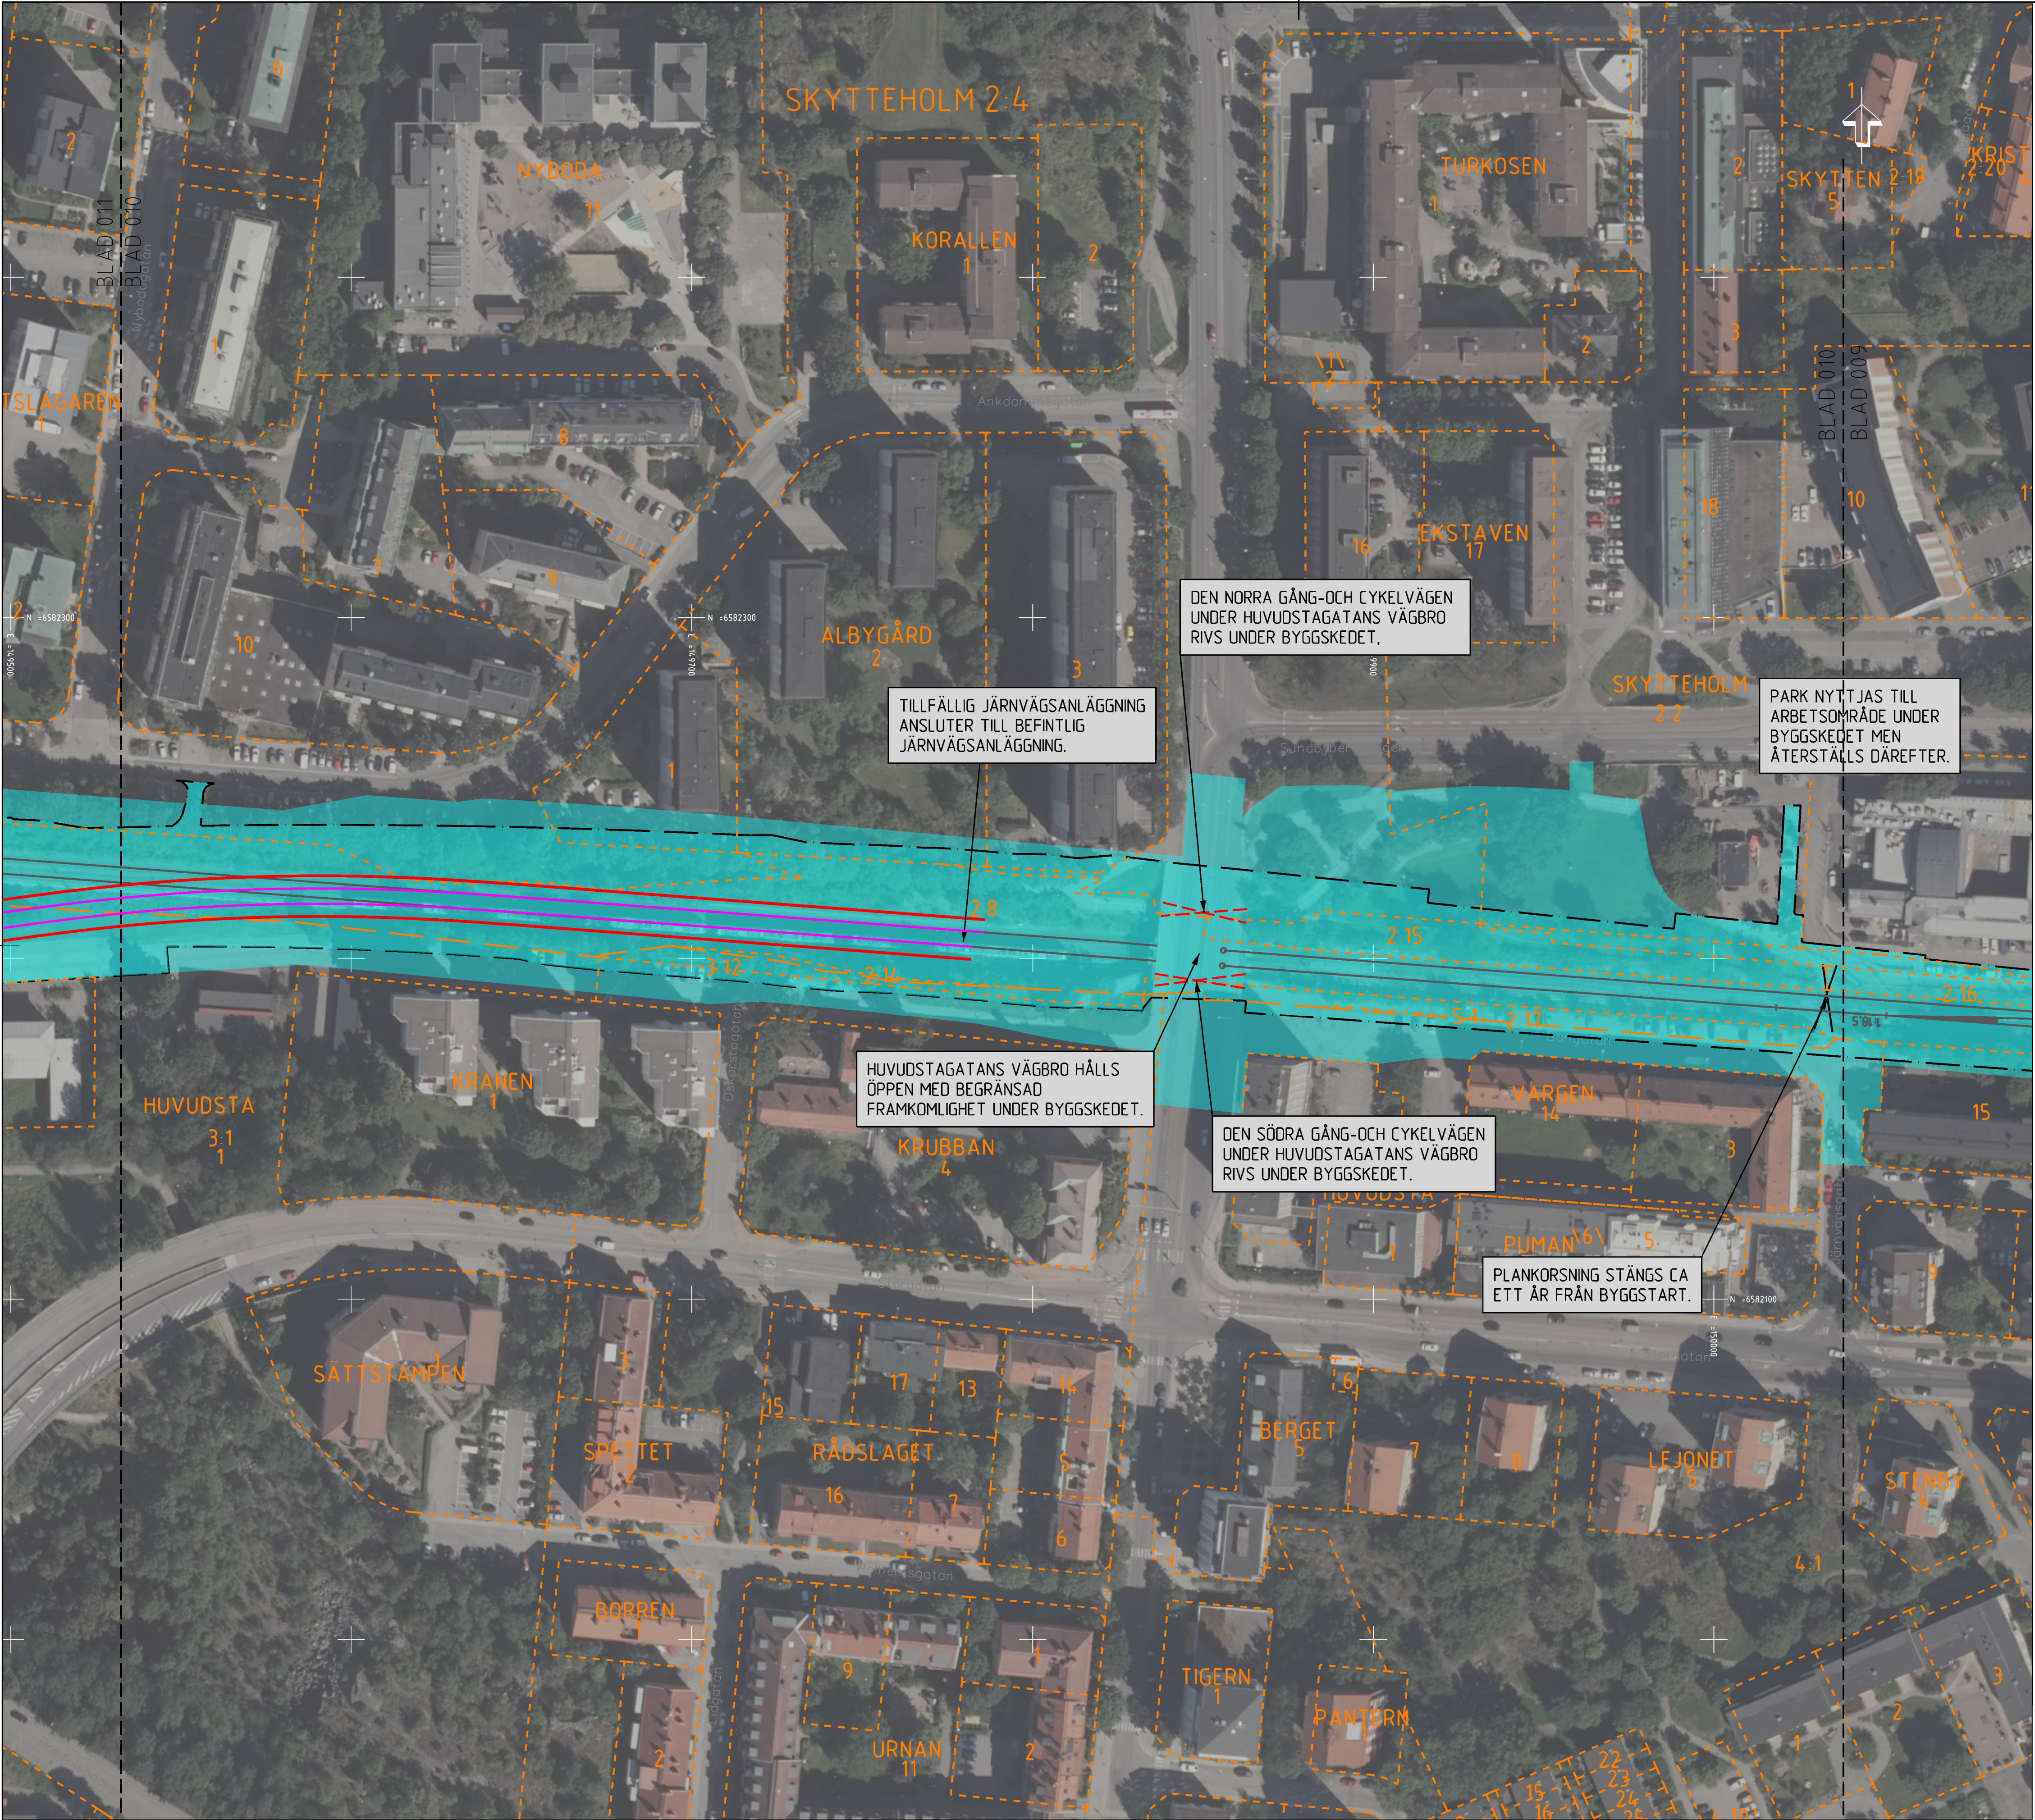

FASTIGHETSFÖRTECKNINGAR

FASTIGHETSKARTAN ÄR FRÅN SEPTEMBER 2024

ALBYGÅRD 2 FASTIGHETSNUM
ALBYGÅRD KVARTERS- /TRAKTNAMN


TECKENFÖRKLARING

- GRÄNS FÖR JÄRNVÄGSPLAN
- GRÄNS FÖR JÄRNVÄGSMARK
- AVGRÄNSNING TILLFÄLLIG JÄRNVÄGSANLÄGGNING
- OMRÅDEN SOM PÅVERKAS AV BYGGVERKSAMHET
- TILLFÄLLIG PLATTFORM
- TILLFÄLLIG UPPSTÄLLNINGSPÅS FÖR RÄDDNINGSTJÄNST
- TILLFÄLLIGT JÄRNVÄGSPÅR
- BEFINTLIGT JÄRNVÄGSPÅR
- KVARTERS- /TRAKTGRÄNS TILLIKA FASTIGHETSGRÄNS
- FASTIGHETSGRÄNS
- KOMMUNGRÄNS
- MARKERING ELLER AVGRÄNSNING AV TILLFÄLLIGA SKYDDSATGÄRDER
- PLANKORSNING STÄNGS
- BYGGNAD RIVS
- PASSAGE RIVS
- TILLFÄLLIG NYTTJANDERÄTT PÅ ANNANS SERVITUTSRÄTT INOM TRAFIKVERKTS FASTIGHET

STÄNGSEL KOMMER ATT SÄTTAS UPP UTMED JÄRNVÄGSANLÄGGNINGEN

KOORDINATSYSTEM

SYSTEM I PLAN SWEREF 99 18 00
SYSTEM I HÖJD RH 00
(10,00 m. i RH 00 = 10,52 m.
i RH 2000)

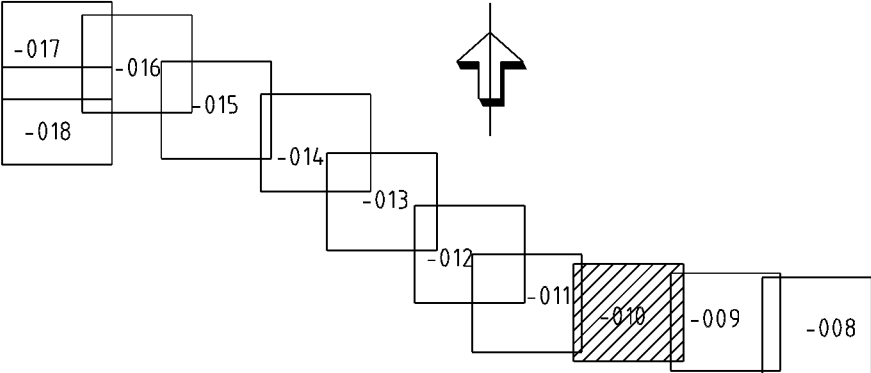

JÄRNVÄGSPLAN			
AVDELNING 5648	LEVERANS/ÄNDRINGS-PM	TEKNISKTÄG	
UPPDRAGSNUMMER 10207385	KONSTRUKTIONSNUMMER	GRÄNSSTATUS / SYFTE FÖR FASTSTÄLLELSE	
TRAFIKVERKET	MÅLARBANAN (STOCKHOLM OJ - SUNDBYBERG) HUVUDSTA - ÖVBO ILLUSTRATIONSKARTA FÖR TILLFÄLLIG ANLÄGGNING OCH BYGGVERKSAMHET	HANDLINGS- GRÄNSKINSHANDLING	
		ANLÄGGNINGSTYP	
SKAPAD AV WSP/M MURUGESAN	GRÄNSKAD AV WSP/AC MALMBERG	PLANKORSMETER 4 - +600 -5 +050	BANDEL 404
UTGÅR AV 0 KROKIDOW	DATE 2025-05-05	SKALA 1:1000	FIGUR A1
		DRITINGSNUMMER FÖRVALTNING	BLAD 010
		NÄSTA BLAD	011
		ANDR	

ido_username

plottime

ido_username