


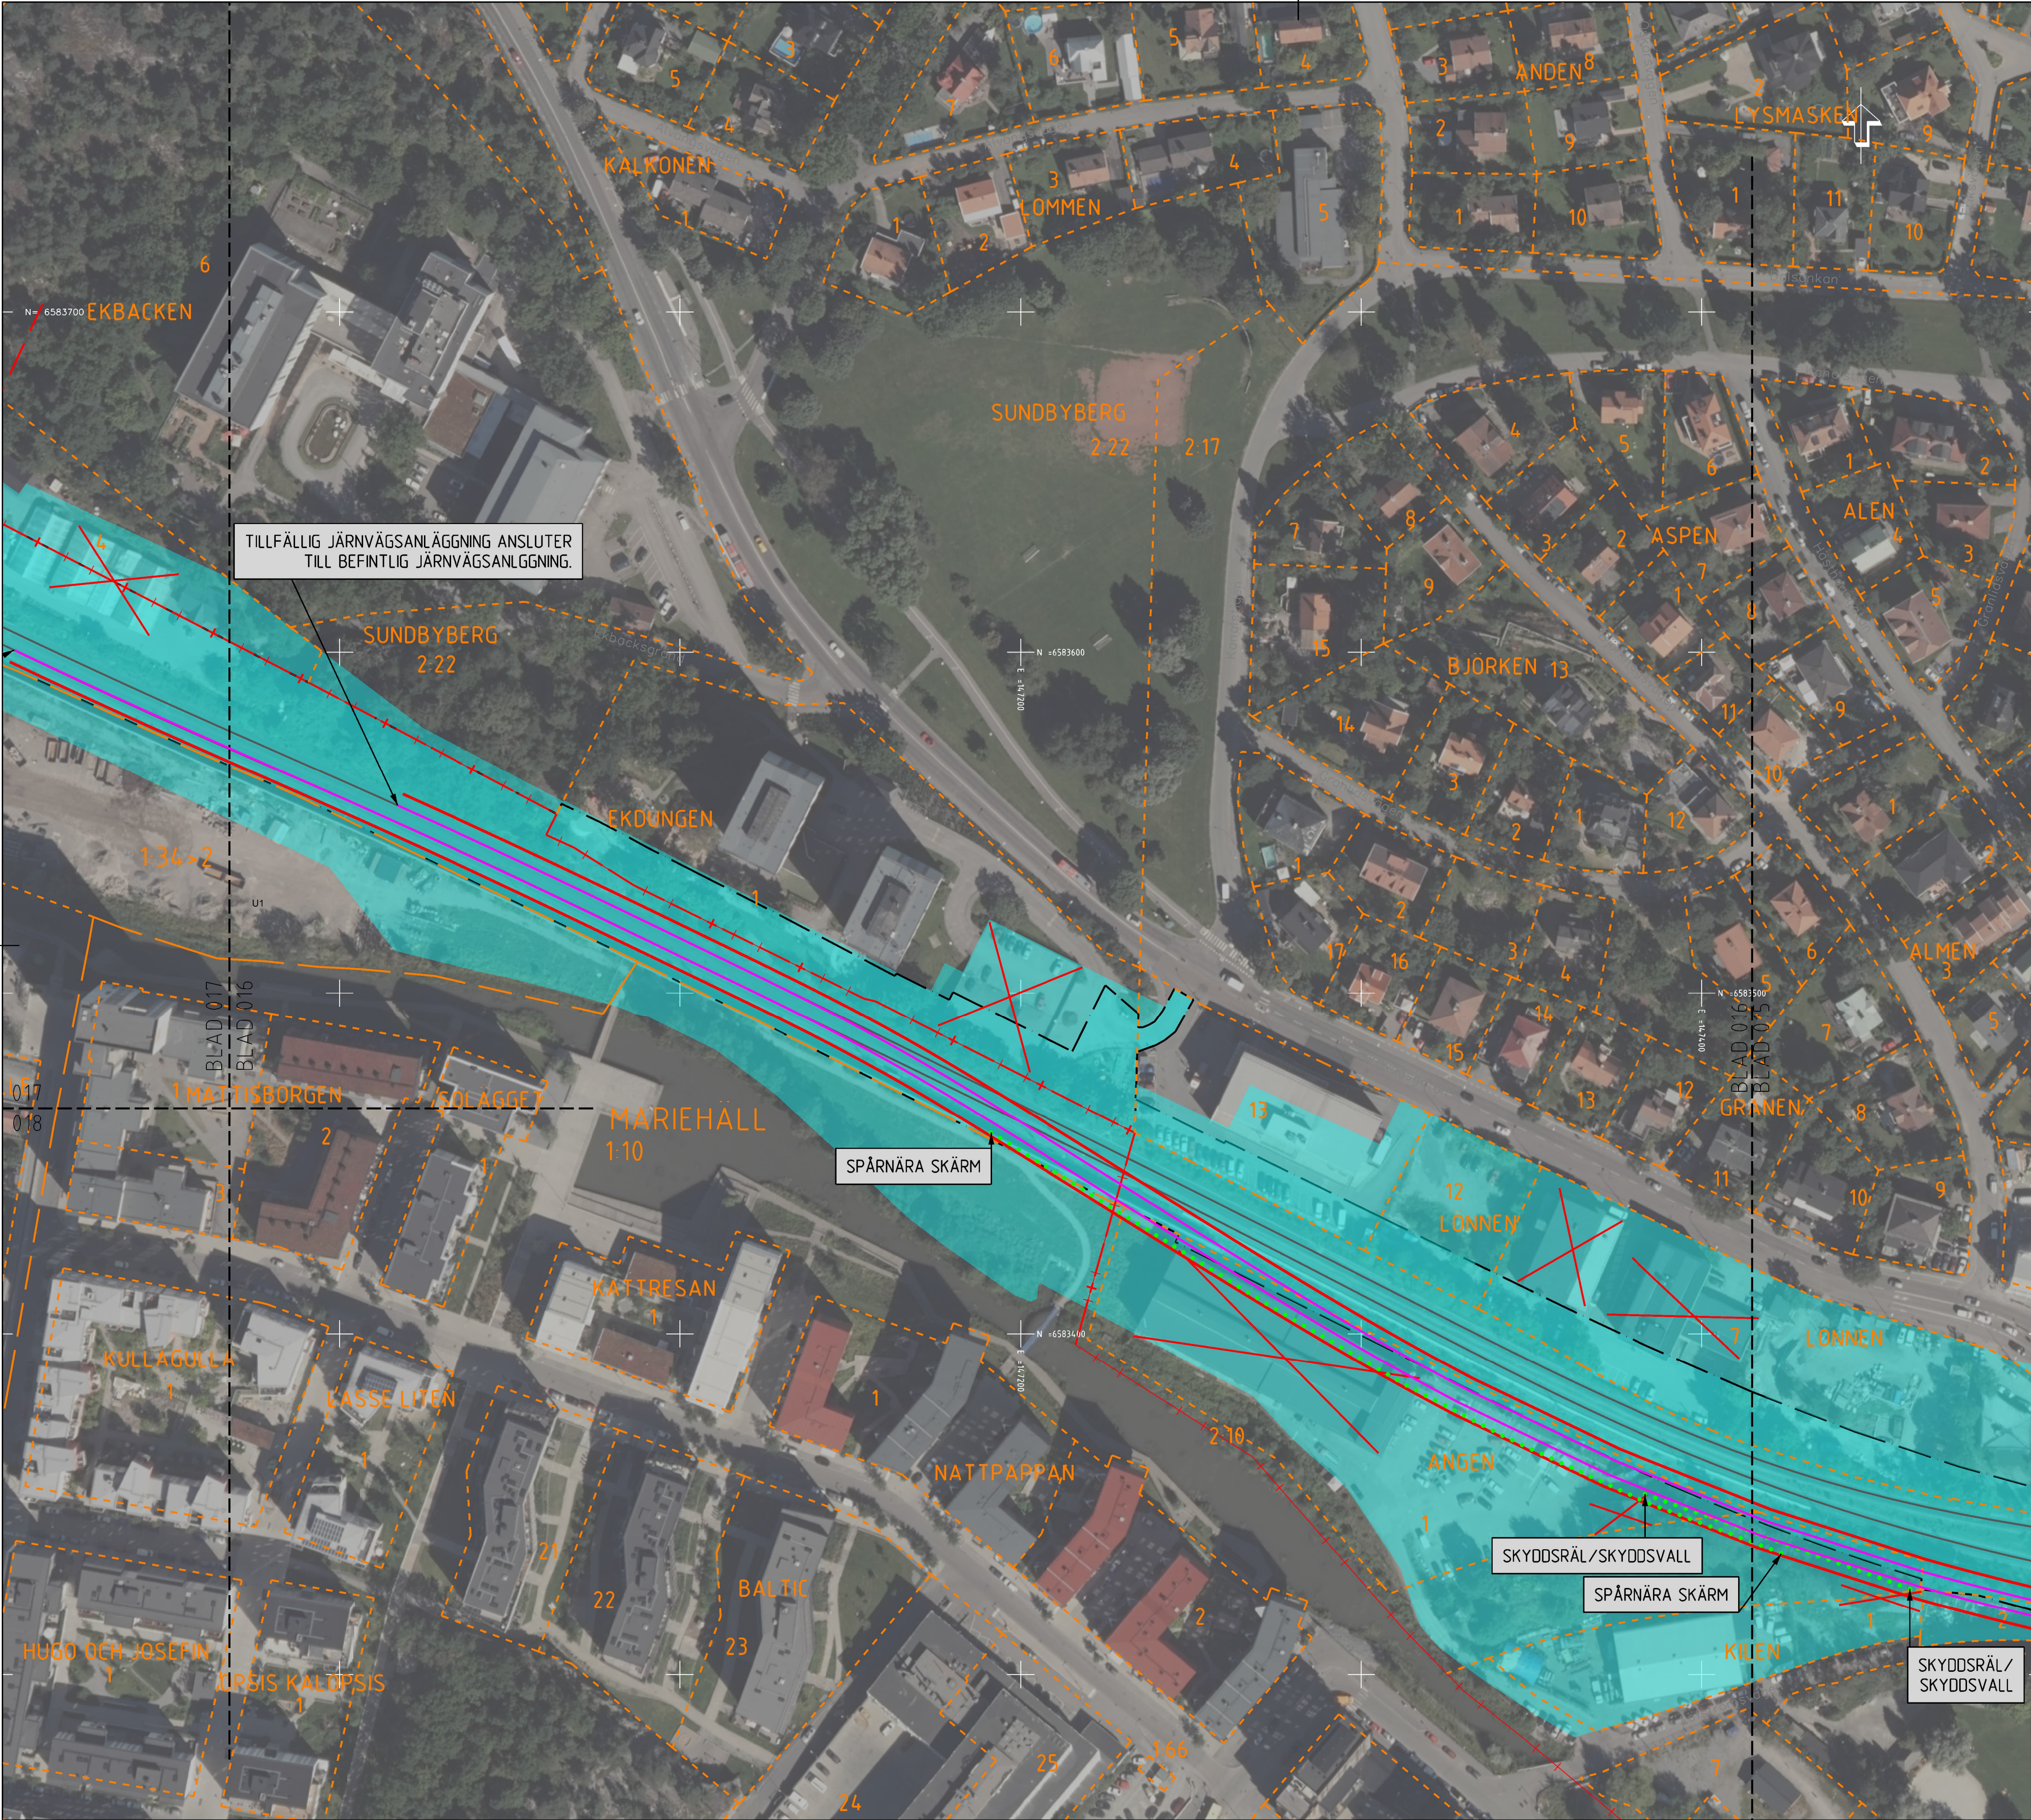

FASTIGHETSFÖRTECKNINGAR
FASTIGHETSKARTAN ÄR FRÅN SEPTEMBER 2024
ALBYGÅRD 2 FASTIGHETSNAVN
ALBYGÅRD KVARTERS- /TRAKTNAMN



- TECKENFÖRKLARING
- GRÄNS FÖR JÄRNVÄGSPLAN
 - GRÄNS FÖR JÄRNVÄGSMARK
 - AVGRÄNSNING TILLFÄLLIG JÄRNVÄGSANLÄGGNING
 - OMRÅDEN SOM PÅVERKAS AV BYGGVERKSAMHET
 - TILLFÄLLIG PLATTFORM
 - TILLFÄLLIG UPPSTÄLLNINGSPLATS FÖR RÄDDNINGSTJÄNST
 - TILLFÄLLIG JÄRNVÄGSPÅR
 - BEFINTLIGT JÄRNVÄGSPÅR
 - KVARTERS-/TRAKTGRÄNS TILLIKA FASTIGHETSGRÄNS
 - FASTIGHETSGRÄNS
 - KOMMUNGRÄNS
 - MARKERING ELLER AVGRÄNSNING AV TILLFÄLLIGA SKYDDSATGÄRDER
 - PLANKORSNING STÄNGS
 - BYGGNAD RIVS
 - PASSAGE RIVS
 - TILLFÄLLIG NYTTJANDERÄTT PÅ ANNANS SERVITUTSRÄTT INOM TRAFIKVERKETS FASTIGHET

STÄNGSEL KOMMER ATT SÄTTAS UPP UTMED JÄRNVÄGSANLÄGGNINGEN

© Trafikverket. Alla delar av
kartan är skyddade av rättslig lag.
TRAFIKVERKET

© Trafikverket. Koordinatmarkering

KOORDINATSYSTEM
SYSTEM I PLAN SWEREF 99 18 00
SYSTEM I HÖJD RH 00
(10,00 m. i RH 00 = 10,52 m.
i RH 2000)

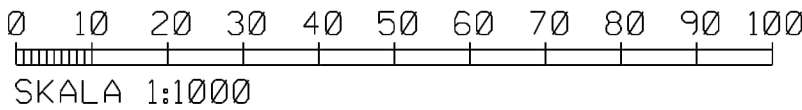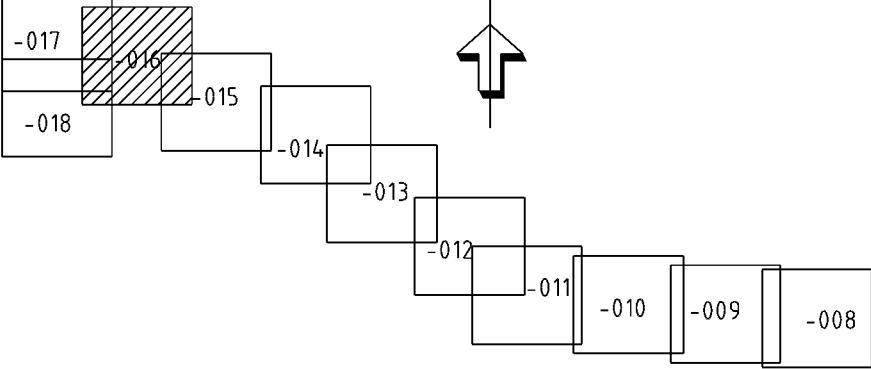

JÄRNVÄGSPLAN			
TYP AV PLAN	AVDELNING	LEVERANS/ANDRINGS-PM	TEKNISKT
LEVERANTÖR	5648	KONSTRUKTIONSNUMMER	GRÄNSSTATUS / SYFTE
WSP	UPPDRAGSNUMMER 10207385		FÖR FASTSTÄLLELSE
TRAFIKVERKET	MÅLARBANAN		HANDLINGS- / GRÄNSHANDLING
	(STOCKHOLM OJ - SUNDBYBERG)		ANLÄGGNINGSTYP
	HUVUDSTA - ÖVBO		PROJEKTERARE
	ILLUSTRATIONSKARTA FÖR TILLFÄLLIG ANLÄGGNING		7 - +500 -8 +000
	OCH BYGGVERKSAMHET		BLAD 016
SKAPAD AV WSP/M MURUGESAN	GRANSKAD AV WSP/AC MALMBERG	ILLUSTRATIONSKARTA FÖR TILLFÄLLIG ANLÄGGNING OCH BYGGVERKSAMHET	BLAD 016
UTGÅR AV 0 KROKIDOW	DATE 2025-05-05	SKALA 1:1000	BLAD 016
		FÖRAT A1	BLAD 017
		RITINGSNUMMER FÖRVALTNING	ANDR

ido_hemname

plottme

ido_username