


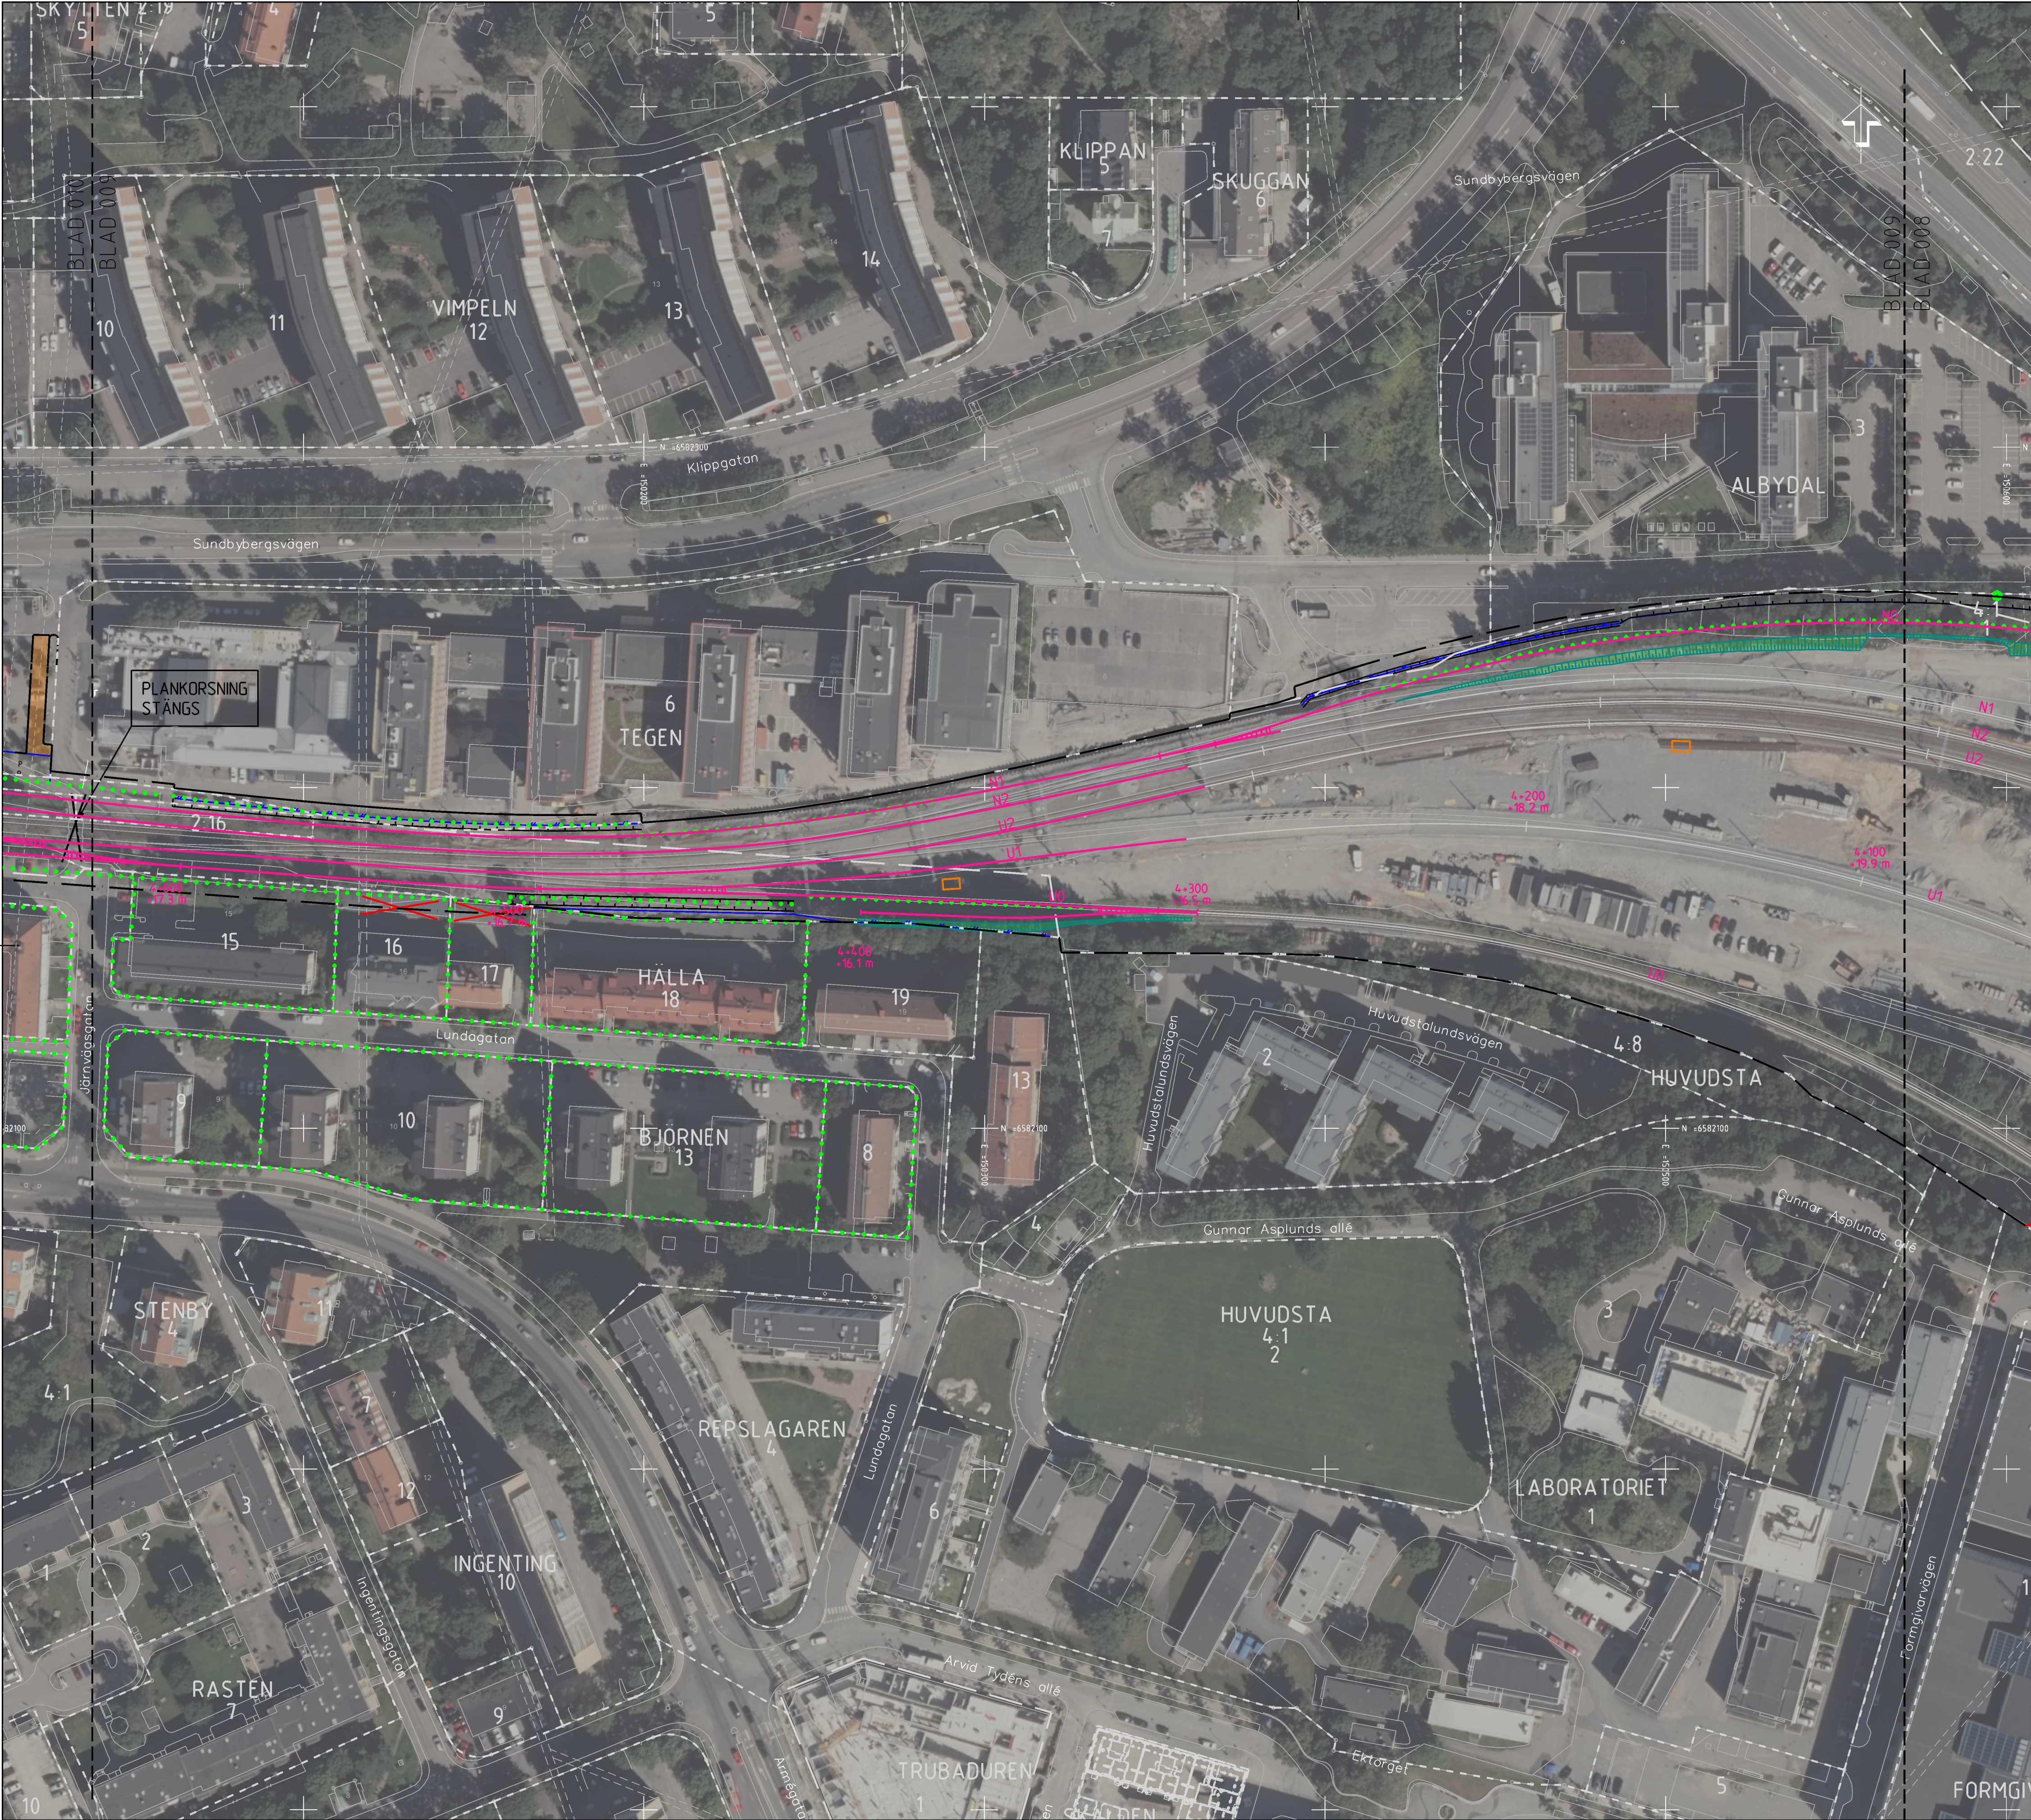

FASTIGHETSFÖRTECKNINGAR

FASTIGHETSKARTAN ÄR FRÅN SEPTEMBER 2024


ALBYGÅRD 2 FASTIGHETSNUM
ALBYGÅRD KVARTERS- /TRAKTNAMN

TECKENFÖRKLARING

- GRÄNS FÖR JÄRNVÄGSPLAN
- GRÄNS FÖR JÄRNVÄGSMARK
- TUNNEL
- TRÅG KANTAT MED STÅNGSEL
- NYTT ELLER JUSTERAT JÄRNVÄGSPÅR, SPÅRMITT MED LÄNGDMÄTNING OCH HÖJDSÄTTNING
- NY SPÄRVÄXEL
- BEFINTLIGT SPÅR
- BEFINTLIG SPÄRVÄXEL
- KVARTERS-/TRAKTGRÄNS TILLIKA FASTIGHETSGRÄNS
- FASTIGHETSGRÄNS
- KOMMUNGRÄNS
- MARKERING ELLER AVGRÄNSNING AV SKYDDSÄTGÄRDER
- SLÄNT
- BERGSLÄNT
- VÄG FÖR TVÄRBANAN
- VÄG/ GÅNG- OCH CYKELVÄG
- STÅNGSEL
- STÖDMUR
- STÖÖKONSTRUKTION
- UPPSTÄLLINGSPLATS FÖR RÄDDNINGSTJÄNST
- ALLÉ
- STATIONSBYGGNAD
- PLATTFORM
- PLANKÖRSNING STÅNGS
- BYGGNAD RIVS
- PASSAGE RIVS
- TEKNIKHUS
- SKYDDSÄTGÄRDER FÖR ANSLUTNING TILL VA- SYSTEM

KOORDINATSYSTEM

SYSTEM I PLAN SWEREF 99 18 00
SYSTEM I HÖJD RH 00
(10,00 m. i RH 00 = 10,52 m.
i RH 2000)

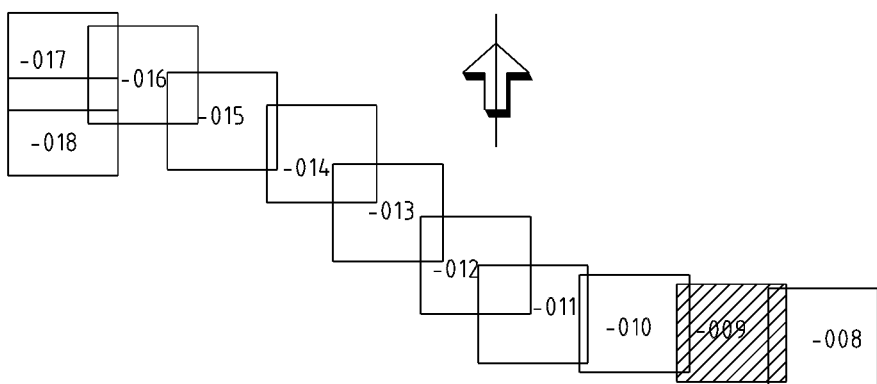

JÄRNVÄGSPLAN			
AVDELNING	5648	LEVERANS/ÄNDRINGS-PM	TEKNISKTÄG
UPPDRAGSNUMMER	10207385	KONSTRUKTIONSNUMMER	GRANSKNINGSSTATUS / SYFTE
SKAPAD AV	WSP/M MURUGESAN		FÖR FASTSTÄLLELSE
GRANSKAD AV	WSP/AC MALMBERG		HANDLINGS- / GRANSKNINGSNUMMER
UTGÅR AV	0 KROKID	2025-05-05	ANLÄGGNINGSTYP
SKALA	1:1000	FÖRSTÄ	ANLÄGGNINGSTYP
BLAD	009	NÄSTA BLAD	010
ANDR			

Granskning av Trafikverkets granskning. All deltagande granskning av riktningen enligt lag. TRAFIKVERKET

© Trafikverket. Granskningsskema

0 10 20 30 40 50 60 70 80 90 100
SKALA 1:1000

ido_hemname

plottme

ido_username