


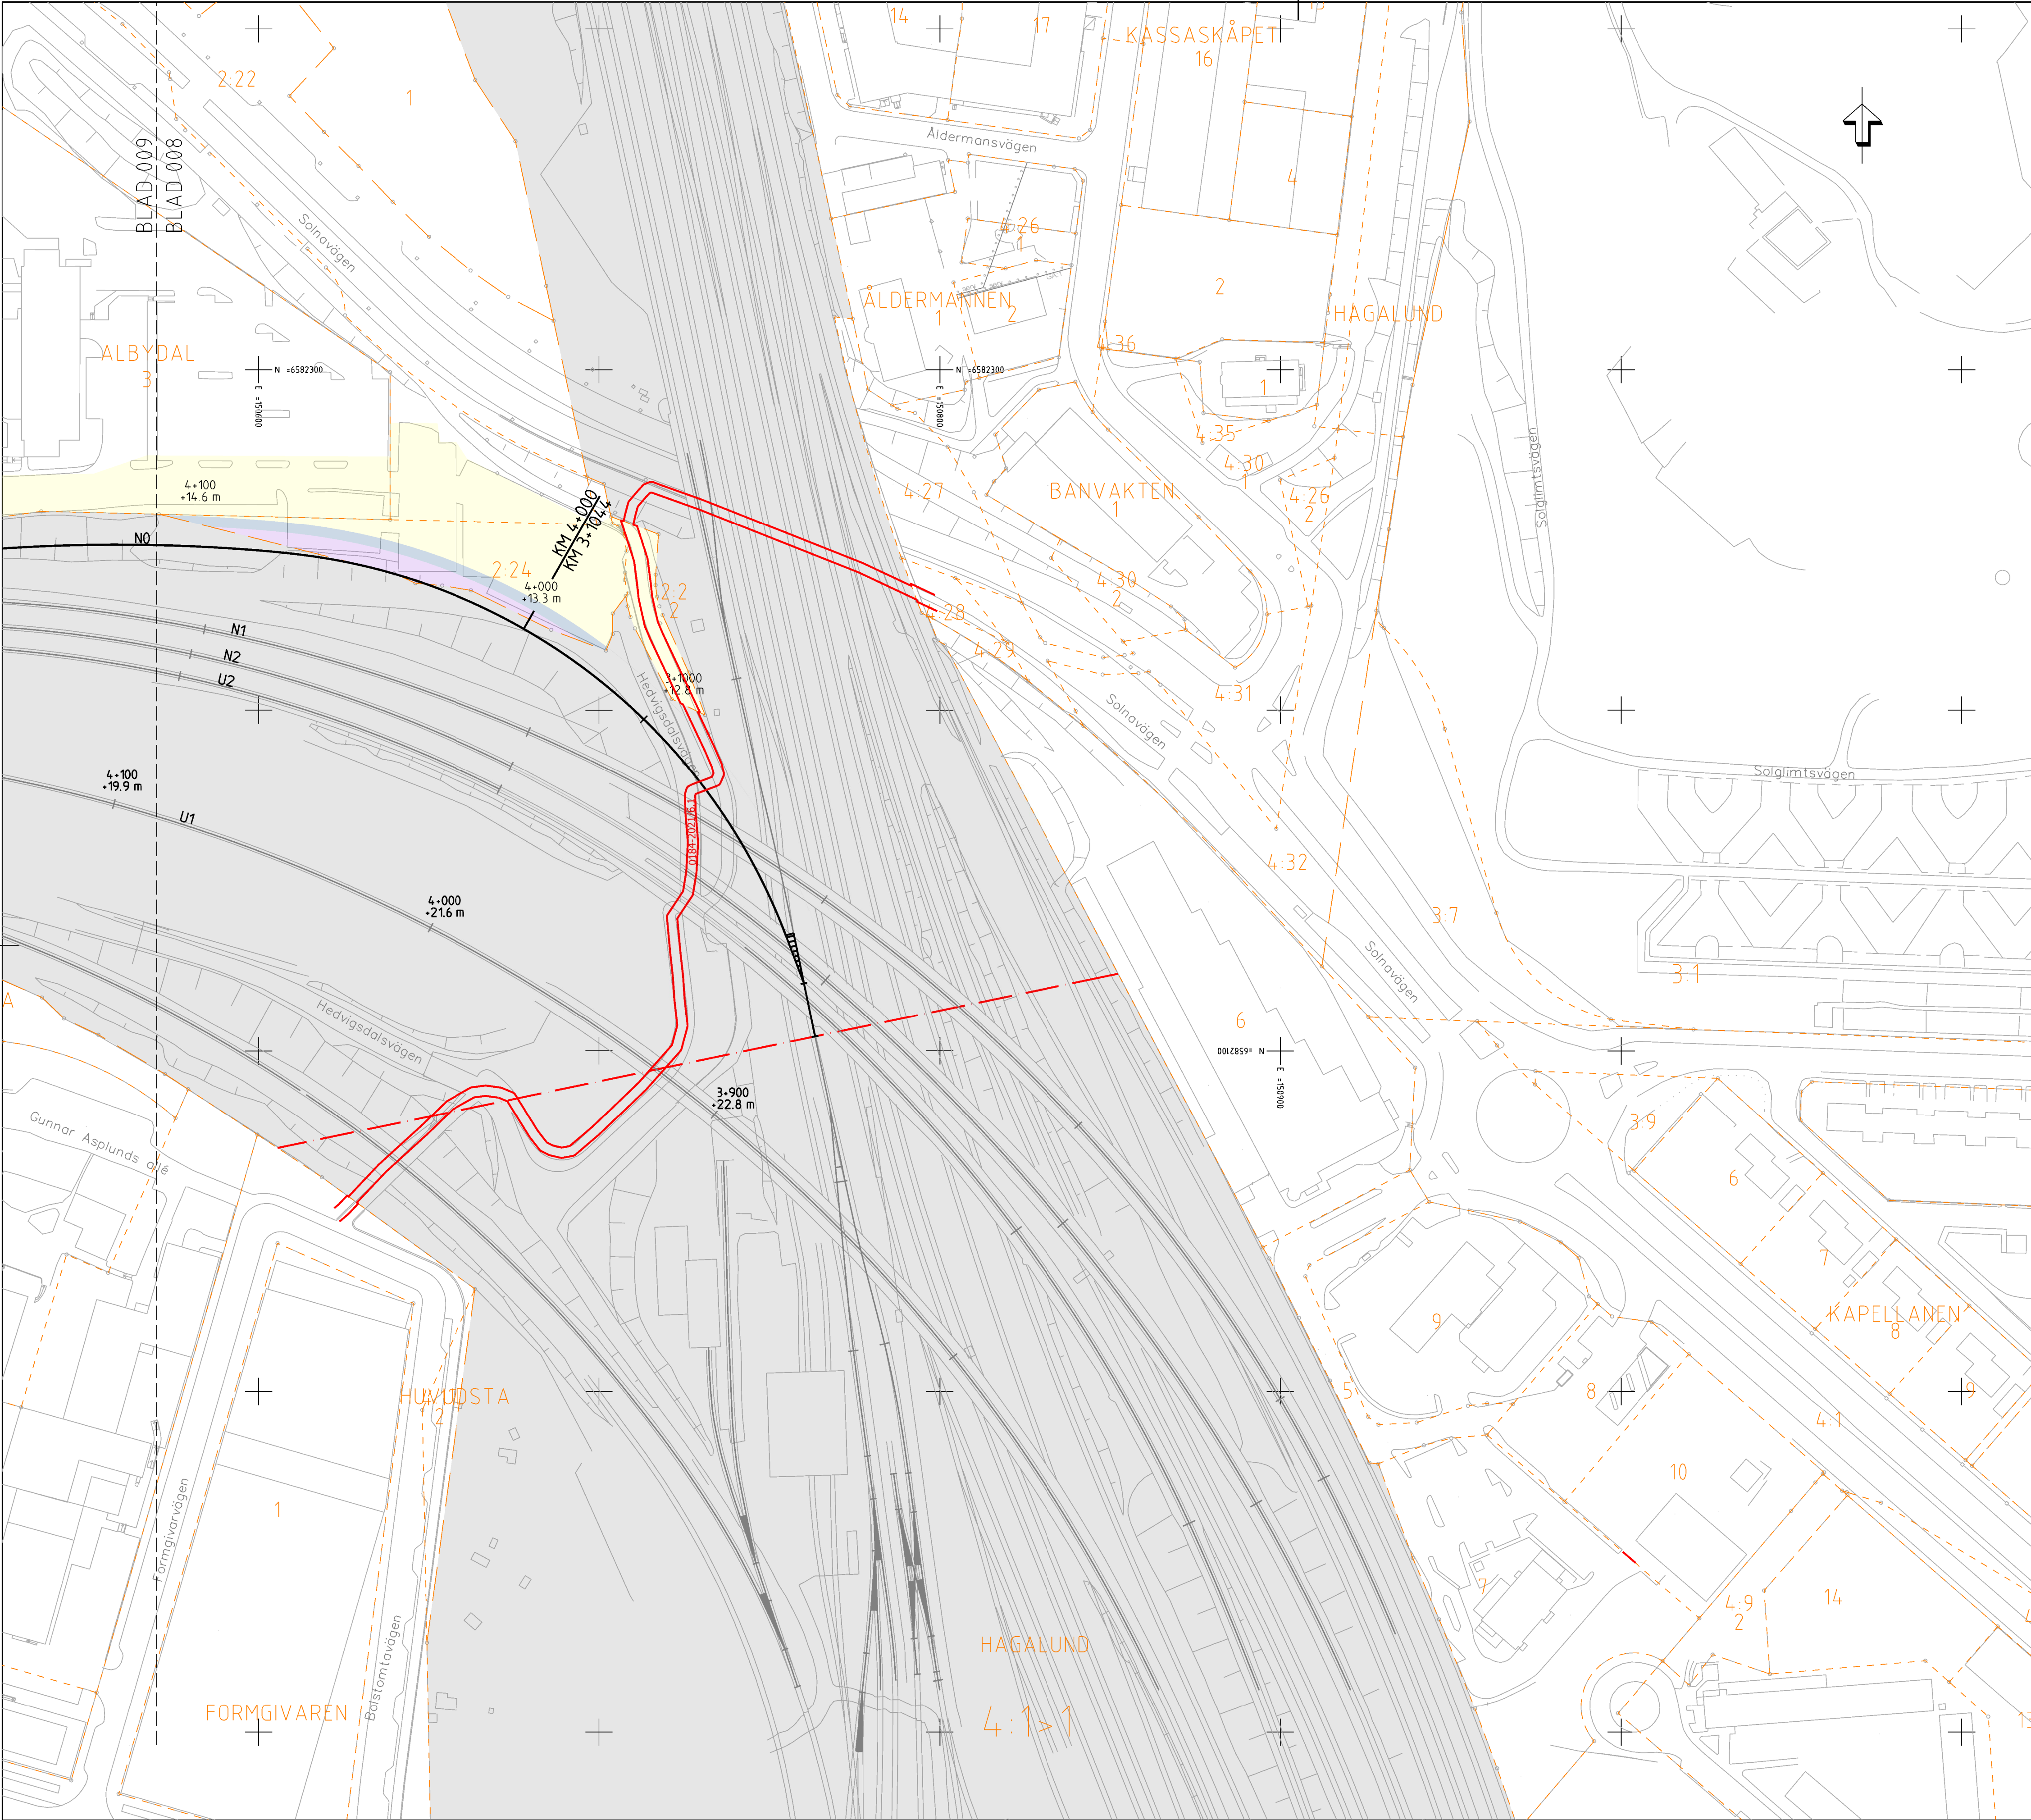

TECKENFÖRKLARING

- GRÄNS FÖR JÄRNVÄGSPLAN
- NY ANLÄGGNING
- 4+300 +16,5 m
- NYTT ELLER JUSTERAT JÄRNVÄGSPÅR, SPÄRMITT MED LÄNGDMÄTNING OCH HÖJDSÄTTNING
- NY SPÄRVÄXEL
- BEFINTLIGT SPÅR
- BEFINTLIG SPÄRVÄXEL

MARKANSPRÅK

- NY JÄRNVÄGSMARK MED ÄGANDERÄTT
- NY JÄRNVÄGSMARK MED SERVITUTSRÄTT
- TILLFÄLLIG NYTTJANDERÄTT
- TILLFÄLLIG NYTTJANDERÄTT PÅ ANNANS SERVITUTSRÄTT INOM TRAFIKVERKETS FASTIGHET

ÖVRIGA BETECKNINGAR PÅ PLANKARTAN


FASTIGHETSKARTAN ÄR FRÅN SEPTEMBER 2024
RÄTTIGHETERNA ÄR HÄMTADE 2025-03-06
YTA, LINJE RESPEKTIVE PUNKT ANGER ENDAST PÅ VILKET SÄTT SOM RÄTTIGHETERNA ÄR REDOVISADE I REGISTERKARTAN
HUVUDSAKLIGEN REDOVISAS ENDAST DEN DEL AV RÄTTIGHETERNA SOM ÄR BERÖRDA AV MARKANSPRÅK

- ALBYGÅRD 2
- ALBYGÅRD
- TRAFIKVERKETS BEFINTLIGA FASTIGHET
- KVARTERS-/TRAKTORÄNS TILLIKA FASTIGHETSGRÄNS
- FASTIGHETSGRÄNS
- KOMMUNGRÄNS
- BOSTADSBYGGNAD
- ÖVRIG BYGGNAD
- SLÄNT
- BEFINTLIG BULLERSKYDDSSKÄRM
- NY STATIONSBYGGNAD
- LEDNINGSRÄTT, YTA
- LEDNINGSRÄTT, LINJE
- SERVITUT, YTA
- SERVITUT, LINJE
- SERVITUT, PUNKT
- GEMENSAMHETSANLÄGGNING, YTA
- OFFICIALNYTTJANDERÄTT, PUNKT


BILAGA TILL PLANKARTA, REDOVISADE RÄTTIGHETER

KOORDINATSYSTEM

SYSTEM I PLAN SWEREF 99 18 00
SYSTEM I HÖJD RH 00
(10,00 m. i RH 00 = 10,52 m. i RH 2000)

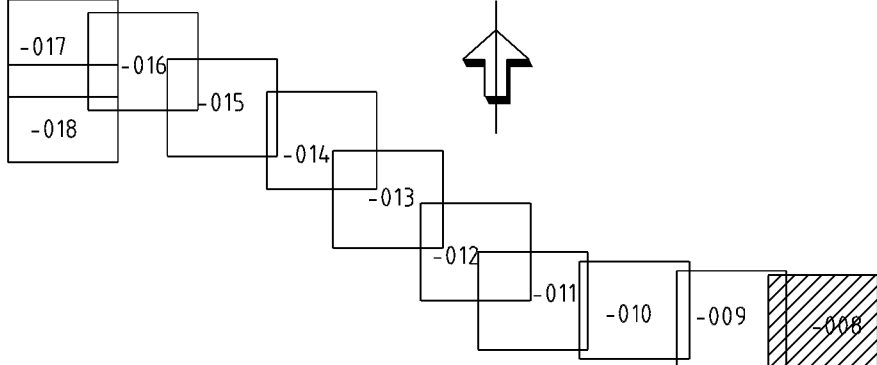

JÄRNVÄGSPLAN			
LEVERANTÖR	AVDELNING	LEVERANS/ÄNDRINGS-PM	TEKNISKADE
wsp	5648		
UPPGÄVNUMMER	KONSTRUKTIONNUMMER	GRANSKNINGSSTATUS / SYFTE	
10207385		FÖR FASTSTÄLLELSE	
TRAFIKVERKET		HÄNDESKRIF	
MÅLARBANAN		GRANSKNINGSHANDLING	
(STOCKHOLM OJ - SUNDBYBERG)		ANLÄGGNINGSTYP	
HUVUDSTA - ÖVVBÖ		FOLKETEMETER	
PLANKARTA FÖR UTBYGGD JÄRNVÄGSANLÄGGNING		3	+900 -4 +100
MED RÄTTIGHETER		008	009
SKAPAD AV	GRANSKAD AV	DATUM	SKALA
WSP/M MURUGESAN	WSP/K AXELSSON	2025-05-05	1:1000
UTDRAG AV	UTDRAG AV	FORMAT	RITNINGNUMMER FÖRVALTNING
0 KROHNDÖV	0 KROHNDÖV	A1	
ido_username		plotttime	ido_username

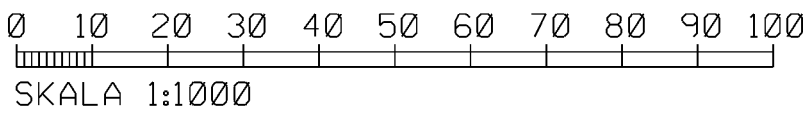

Gräns mellan trafikverkets egna och all delad
egendom av annan ägare enligt lag
TRAFIKVERKET