


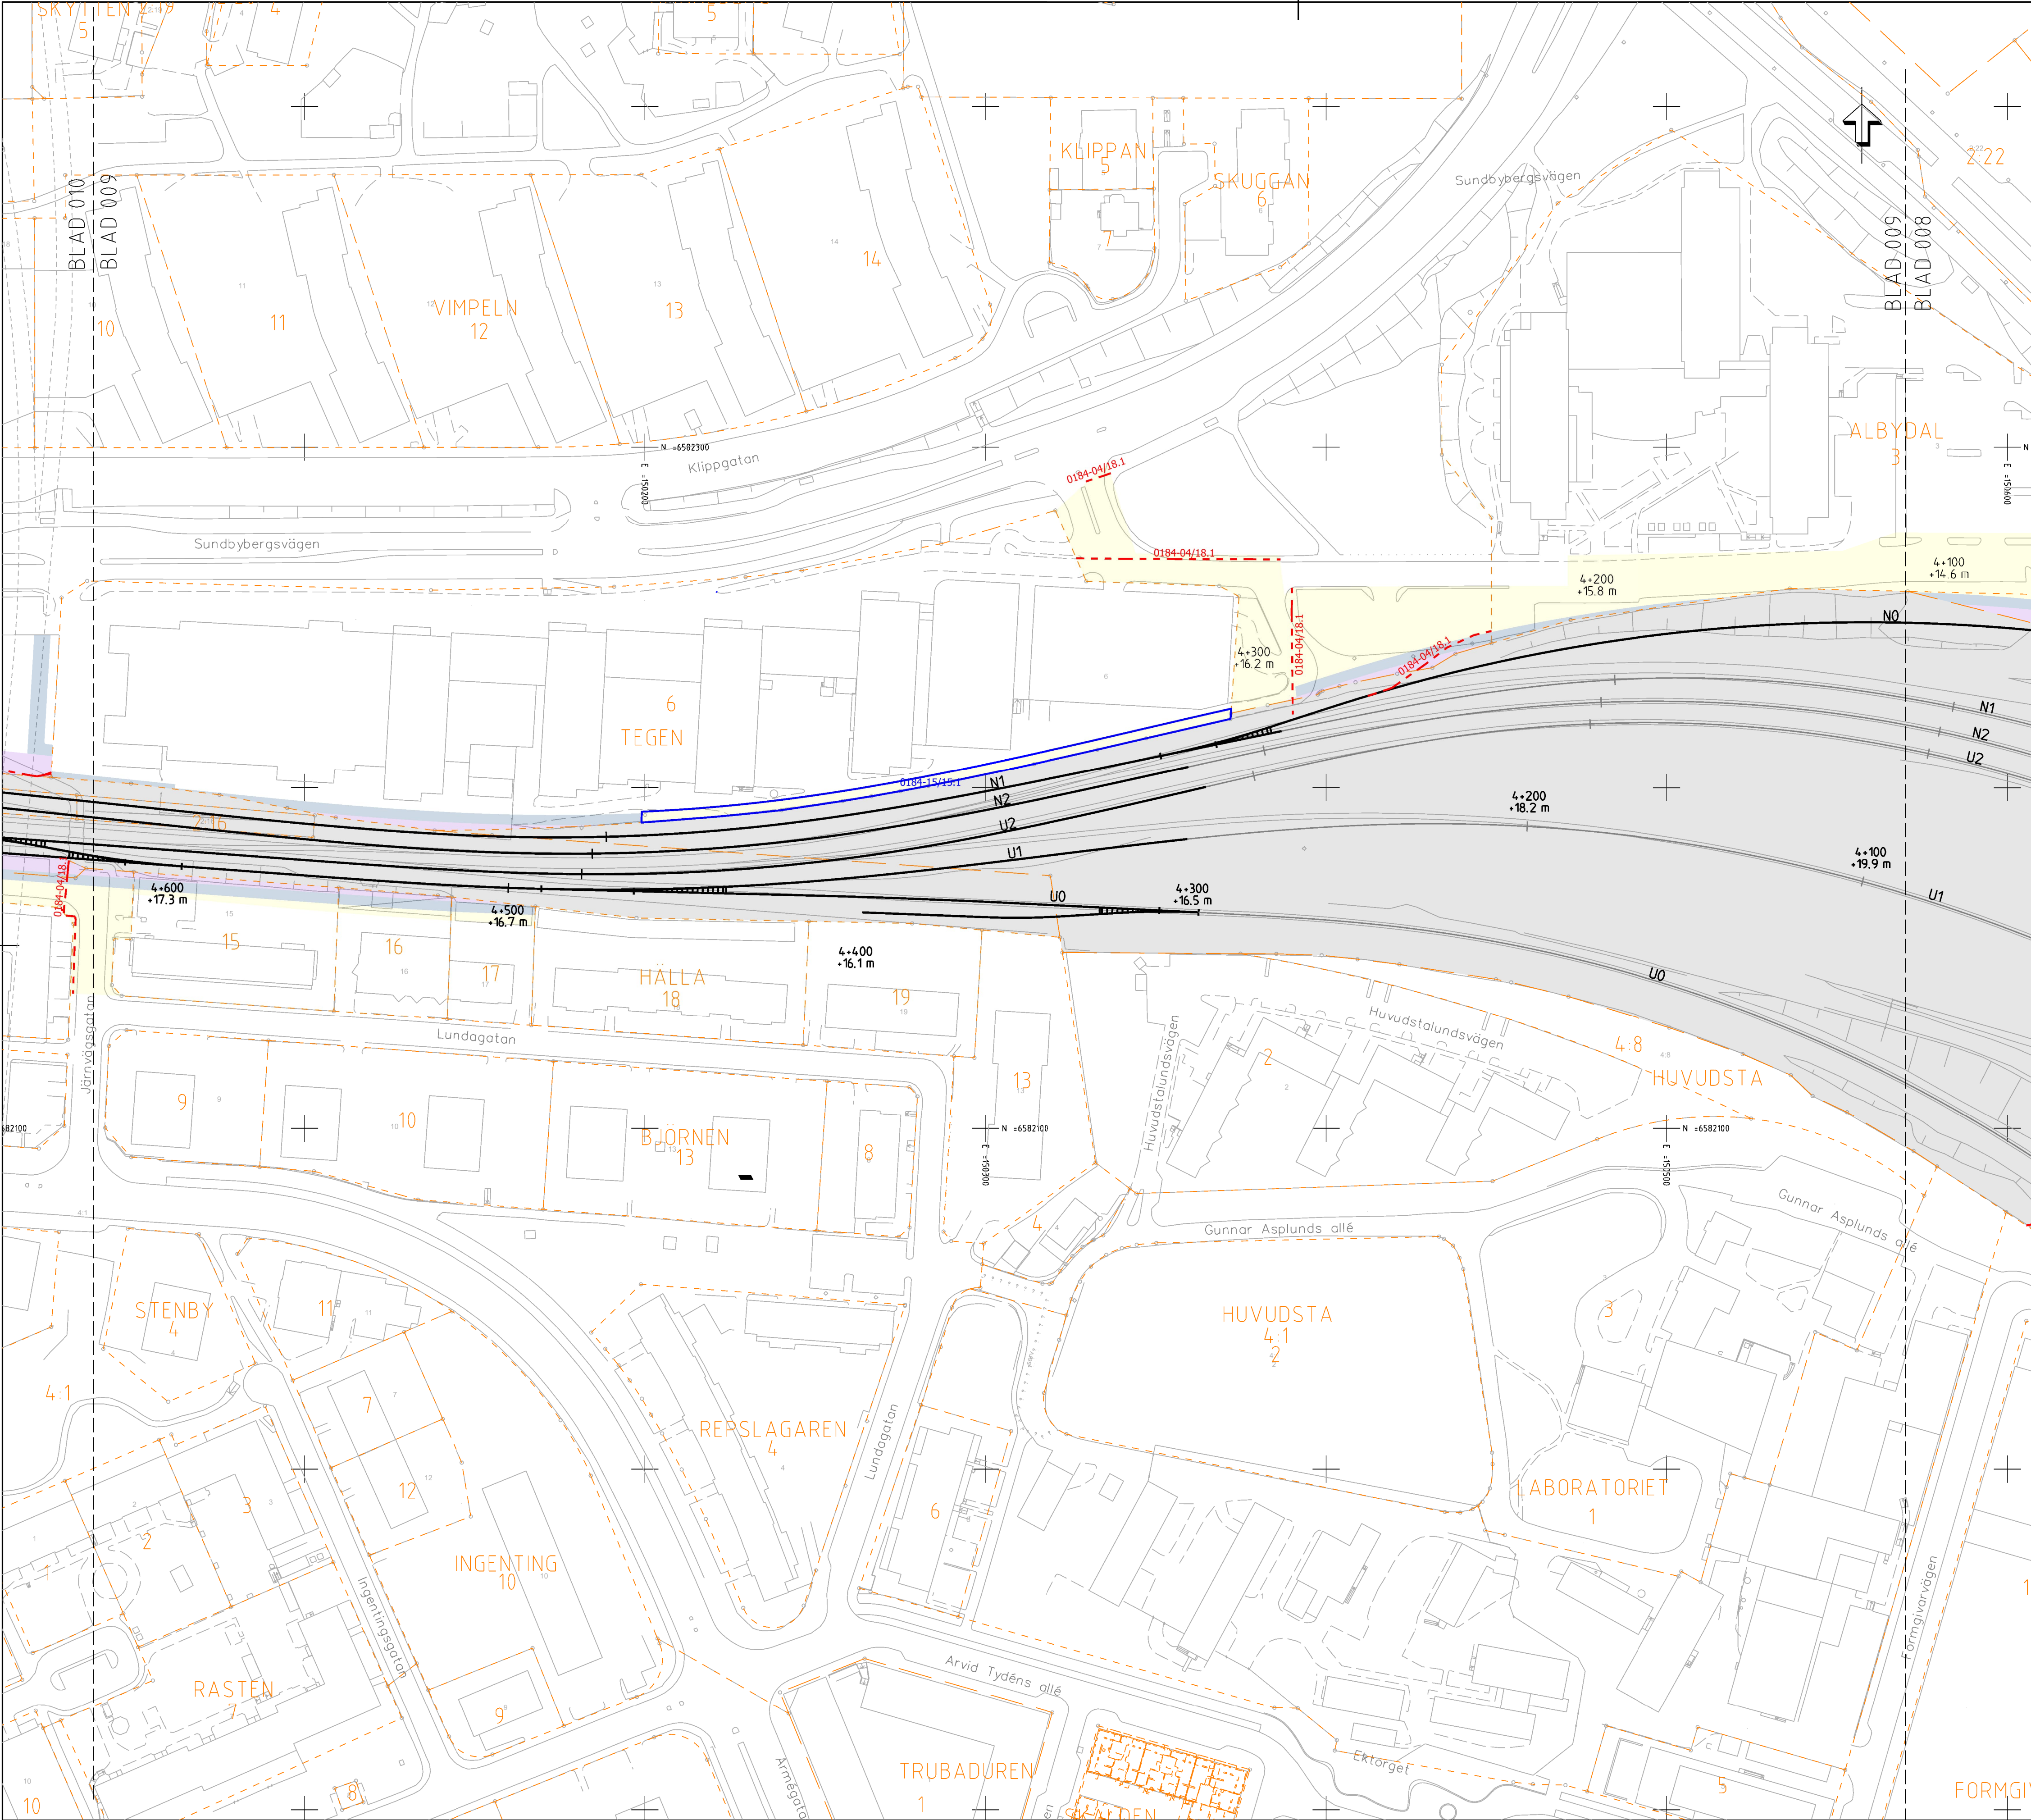

Gränserna för Trafikverkets egendom är delvis
begränsade av rättsliga beslut. Enligt lag.
TRAFIKVERKET

TECKENFÖRKLARING

- GRÄNS FÖR JÄRNVÄGSPLAN
- NY ANLÄGGNING
- 4+300
+16.5 m
- NYTT ELLER JUSTERAT JÄRNVÄGSPÅR, SPÅRMITT MED LÄNGDMÄTNING OCH
HÖJDSÄTTNING
- NY SPÄRVÄXEL
- BEFINTLIGT SPÅR
- BEFINTLIG SPÄRVÄXEL
- MARKANSPRÅK
- NY JÄRNVÄGSMARK MED ÄGANDERÄTT
- NY JÄRNVÄGSMARK MED SERVITUTSRÄTT
- TILLFÄLLIG NYTTJANDERÄTT
- TILLFÄLLIG NYTTJANDERÄTT PÅ ANNANS SERVITUTSRÄTT INOM
TRAFIKVERKET'S FASTIGHET
- ÖVRIGA BETECKNINGAR PÅ PLANKARTAN
- FASTIGHETSKARTAN ÄR FRÅN SEPTEMBER 2024
- RÄTTIGHETERNA ÄR HÄMTADE 2025-03-06
- YTA, LINJE RESPEKTIVE PUNKT ANGER ENDAST PÅ VILKET SÄTT SOM RÄTTIGHETERNA
ÄR REDOVISADE I REGISTERKARTAN
- HUVUDSAKLIGEN REDOVISAS ENDAST DEN DEL AV RÄTTIGHETERNA SOM ÄR
BERÖRDA AV MARKANSPRÅK
- ALBYGÅRD 2
- ALBYGÅRD
- FASTIGHETSBETECKNING
- KVARTERS- / TRAKTNAMN
- TRAFIKVERKET'S BEFINTLIGA FASTIGHET
- KVARTERS- / TRAKTORÄNS TILLIKA FASTIGHETSGRÄNS
- FASTIGHETSGRÄNS
- KOMMUNGRÄNS
- BOSTADSBYGGNAD
- ÖVRIG BYGGNAD
- SLÄNT
- BEFINTLIG BULLERSKYDDSSKÄRM
- NY STATIONSBYGGNAD
- LEDNINGSRÄTT, YTA
- LEDNINGSRÄTT, LINJE
- SERVITUT, YTA
- SERVITUT, LINJE
- SERVITUT, PUNKT
- GEMENSAMHETSANLÄGGNING, YTA
- OFFICIALNYTTJANDERÄTT, PUNKT


BILAGA TILL PLANKARTA, REDOVISADE RÄTTIGHETER

KOORDINATSYSTEM

SYSTEM I PLAN SWEREF 99 18 00

SYSTEM I HÖJD RH 00

(10,00 m. i RH 00 = 10,52 m. i RH 2000)

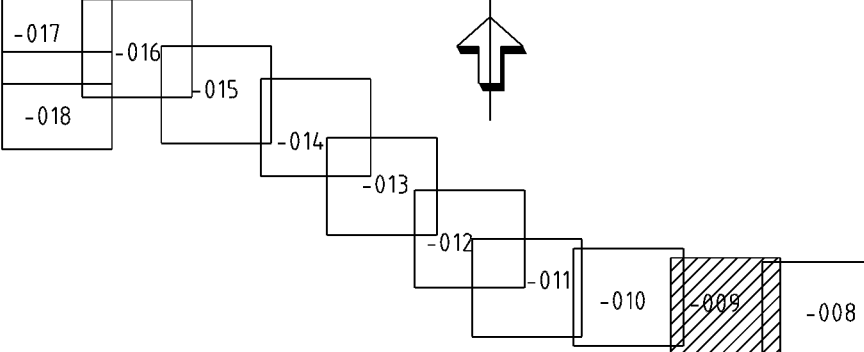

JÄRNVÄGSPLAN			
TYP AV PLAN	AVDELNING	LEVERANS/ÄNDRINGS-PM	TEKNISKTÄG
LEVERANTÖR	5648	KONSTRUKTIONSNUMMER	GRÄNSSTATUS / SYFTE
wsp	UPPDRAGSNUMMER 10207385		FOR FASTSTÄLLELSE
TRAFIKVERKET	SKAPAD AV WSP/M MURUGESAN		HANDLINGS- GRÄNSKINSHANDLING
	GRANSKAD AV WSP/K AXELSSON		ANLÄGGNINGSTYP
	UTKÄND AV O KROHNOW	FORMAT A1	ANLÄGGNINGSTYP
	DATE 2025-05-05	RITINGSNUMMER FÖRVALTNING	ANLÄGGNINGSTYP
		SKALA 1:1000	ANLÄGGNINGSTYP
		BLAD 009	ANLÄGGNINGSTYP
		NÄSTA BLAD 010	ANLÄGGNINGSTYP
		ANDR 008	ANLÄGGNINGSTYP

0 10 20 30 40 50 60 70 80 90 100

SKALA 1:1000

ido_username

plottme

ido_username