


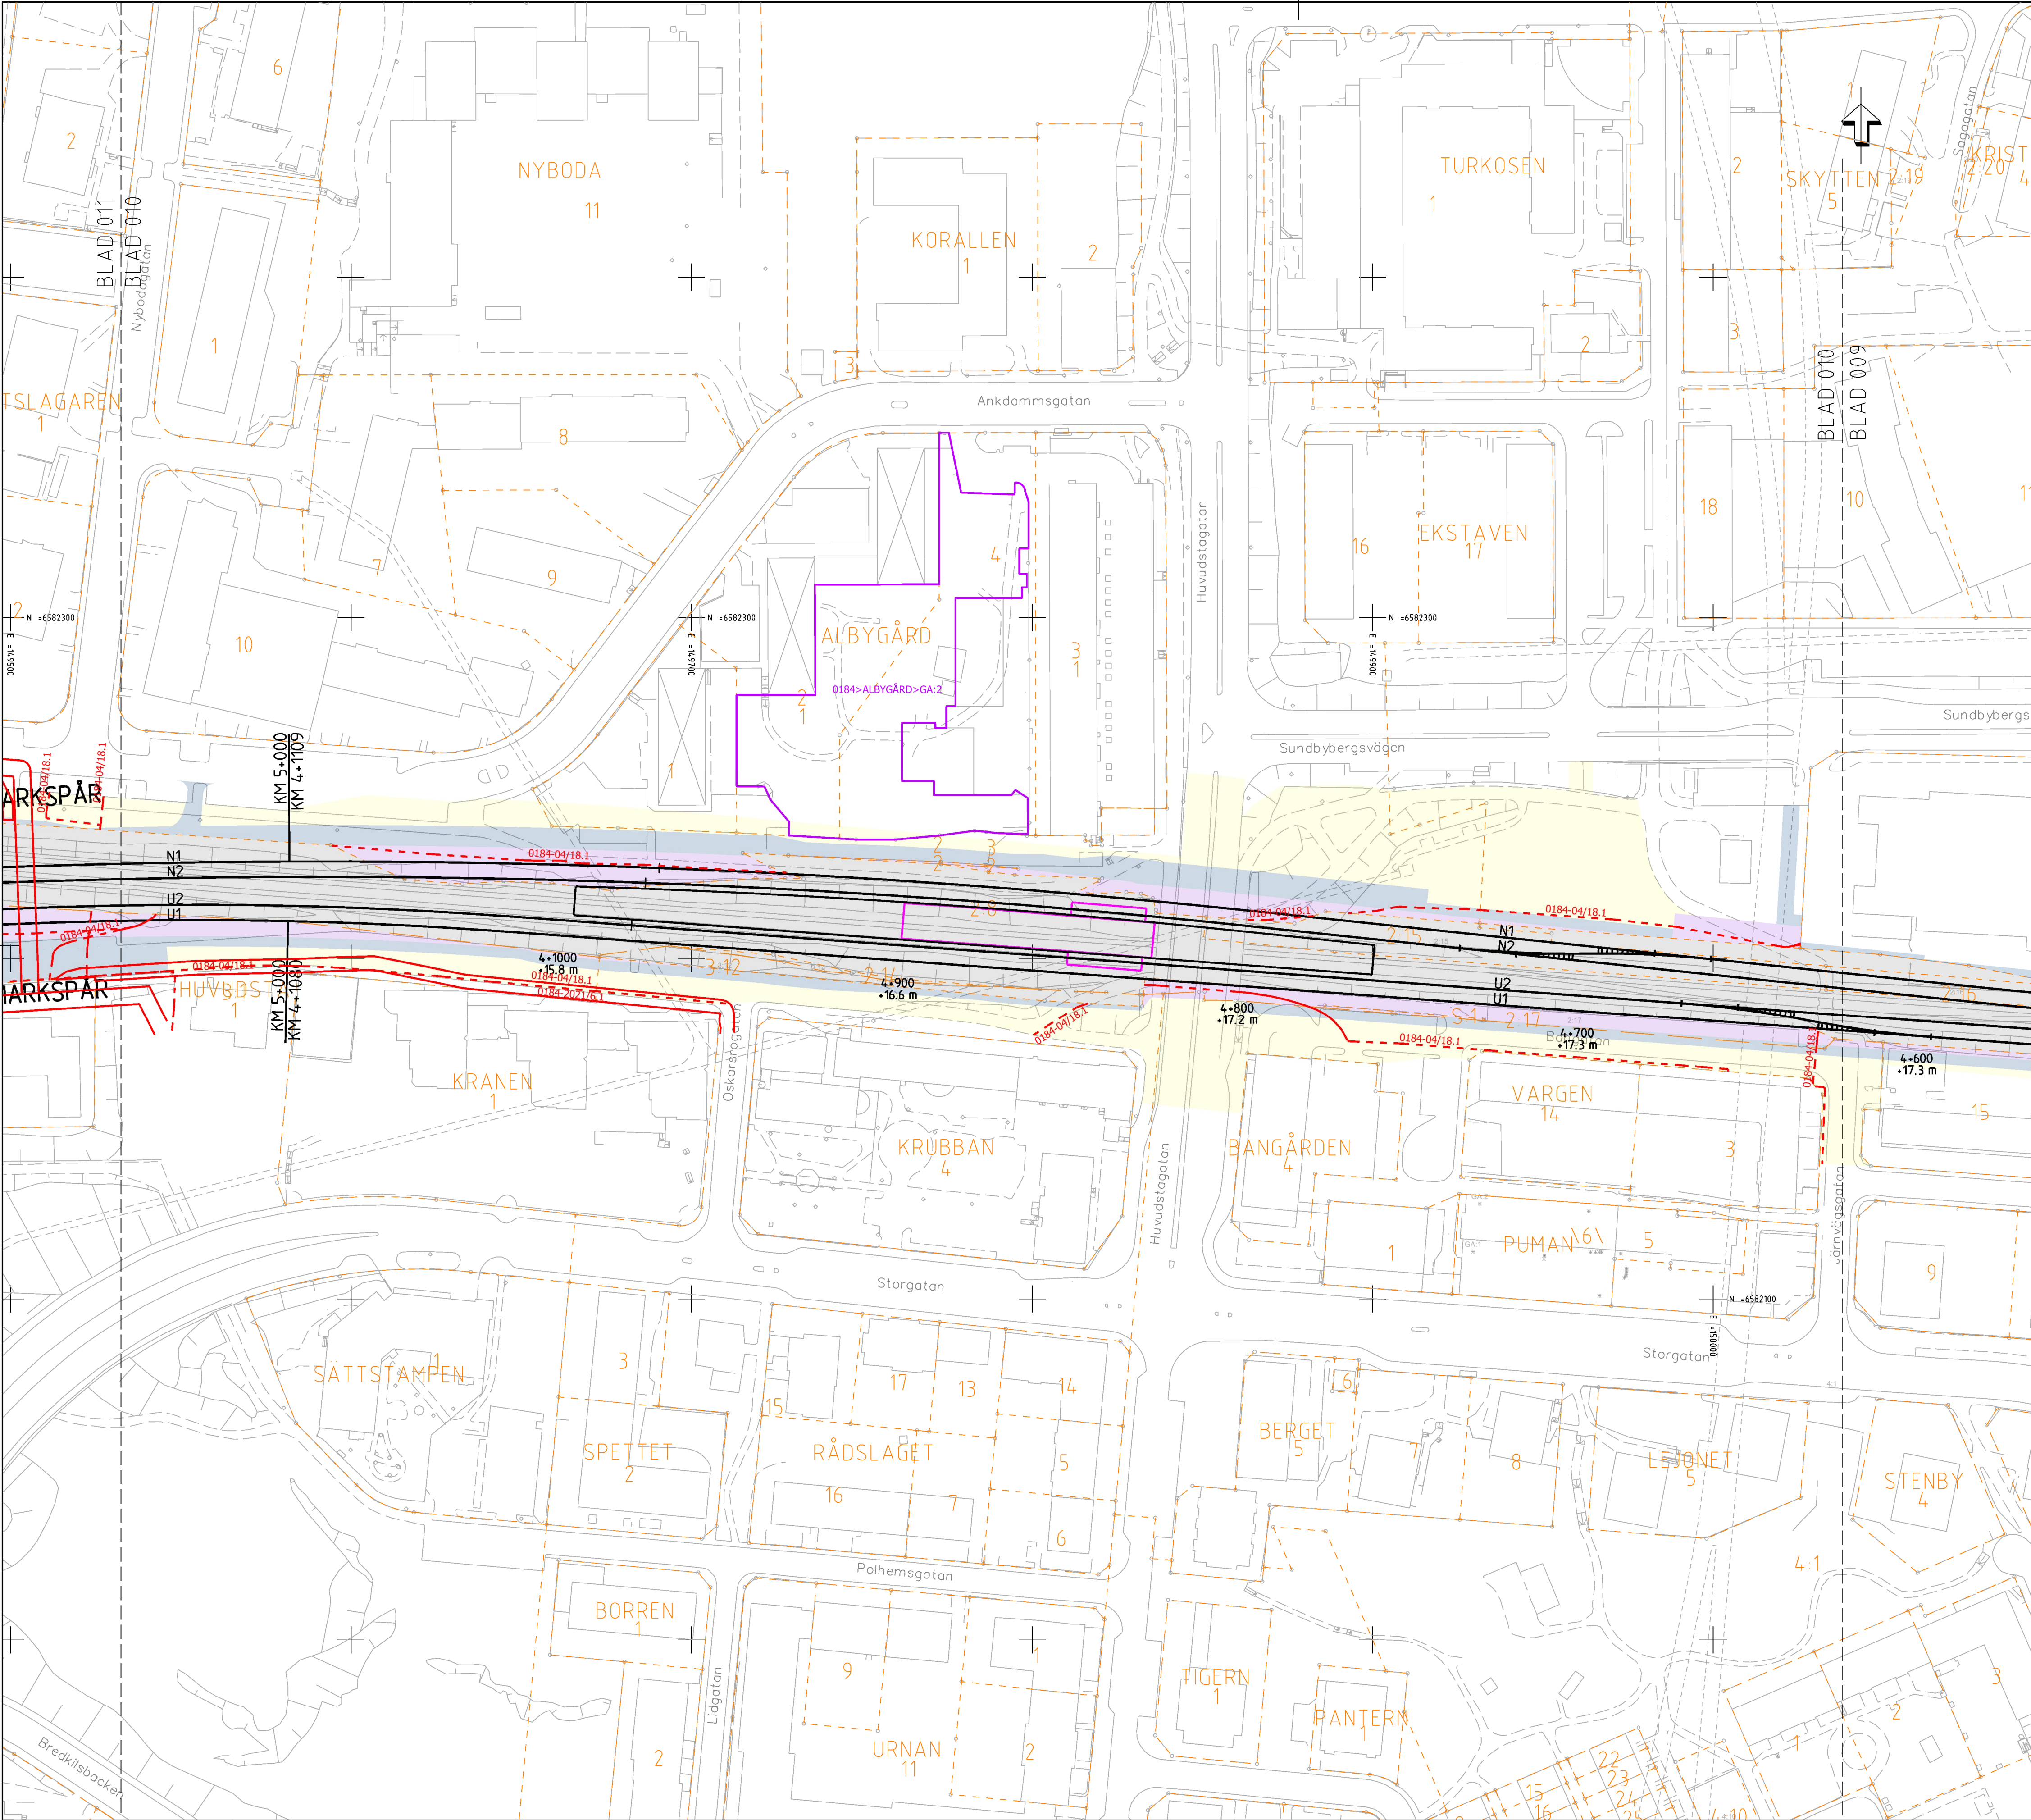


TECKENFÖRKLARING

- GRÄNS FÖR JÄRNVÄGSPLAN
- NY ANLÄGGNING
 - 4+300 +16.5 m
 - NYTT ELLER JUSTERAT JÄRNVÄGSPÅR, SPÅRMITT MED LÄNGDMÄTNING OCH HÖJDSÄTNING
 - NY SPÅRVÄXEL
 - BEFINTLIGT SPÅR
 - BEFINTLIG SPÅRVÄXEL
- MARKANSPRÅK
 - NY JÄRNVÄGSMARK MED ÄGANDERÄTT
 - NY JÄRNVÄGSMARK MED SERVITUTSRÄTT
 - TILLFÄLLIG NYTTJANDERÄTT
 - TILLFÄLLIG NYTTJANDERÄTT PÅ ANNANS SERVITUTSRÄTT INOM TRAFIKVERKETS FASTIGHET
- ÖVRIGA BETECKNINGAR PÅ PLANKARTAN
 - FASTIGHETSKARTAN ÄR FRÅN SEPTEMBER 2024
 - RÄTTIGHETERNA ÄR HÄMTADE 2025-03-06
 - YTA, LINJE RESPEKTIVE PUNKT ANGER ENDAST PÅ VILKET SÄTT SOM RÄTTIGHETERNA ÄR REDOVISADE I REGISTERKARTAN
 - HUVUDSAKLIGEN REDOVISAS ENDAST DEN DEL AV RÄTTIGHETERNA SOM ÄR BERÖRDA AV MARKANSPRÅK
 - ALBYGÅRD 2 FASTIGHETSBETECKNING
 - ALBYGÅRD KVARTERS- /TRAKTNAMN
 - TRAFIKVERKETS BEFINTLIGA FASTIGHET
 - KVARTERS-/TRAKTORGRÄNS TILLIKA FASTIGHETSGRÄNS
 - FASTIGHETSGRÄNS
 - KOMMUNGRÄNS
 - BOSTADSBYGGNAD
 - ÖVRIG BYGGNAD
 - SLÄNT
 - BEFINTLIG BULLERSKYDDSSKÄRM
 - NY STATIONSBYGGNAD
 - LEDNINGSRÄTT, YTA
 - LEDNINGSRÄTT, LINJE
 - SERVITUT, YTA
 - SERVITUT, LINJE
 - SERVITUT, PUNKT
 - GEMENSAMHETSANLÄGGNING, YTA
 - OFFICIALNYTTJANDERÄTT, PUNKT


BILAGA TILL PLANKARTA, REDOVISADE RÄTTIGHETER

KOORDINATSYSTEM

SYSTEM I PLAN SWEREF 99 18 00
SYSTEM I HÖJD RH 00
(10,00 m. i RH 00 = 10,52 m. i RH 2000)

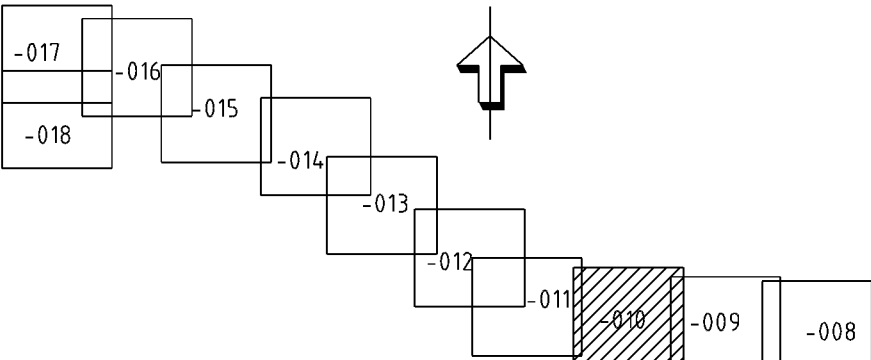

JÄRNVÄGSPLAN			
LEVERANTÖR	AVDELNING	LEVERANS/ÄNDRINGS-PM	TECKENFÖRKLARING
wsp	5648		
UPPDRAGSNUMMER	10207385	KONSTRUKTIONSNUMMER	GRÄNSSTATUS / SYFTE
			FOR FASTSTÄLLELSE
TRAFIKVERKET	MÅLARBANAN		HANDLINGSSTYR
	(STOCKHOLM C) - SUNDBYBERG		GRÄNSKINSHANDLING
GRANSKAD AV	HUVUDSTA - DUVBÖ		ANLÄGGNINGSTYP
WSP/K AXELSSON	PLANKARTA FÖR UTBYGGD JÄRNVÄGSANLÄGGNING		
GRANSKAD AV	PLANKARTA FÖR UTBYGGD JÄRNVÄGSANLÄGGNING		BLAD
UDKÄND AV	2025-05-05	SKALA	1:1000
0 KROHNDÖW		FORMAT	A1
		RITINGSNUMMER FÖRVALTNING	9922-00-113_010
		BLAD	010
		NÄSTA BLAD	011
		ANDR	

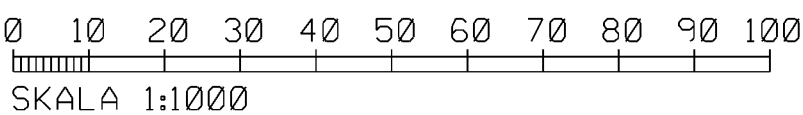

SKALA 1:1000

ido_username

plottime

ido_username