


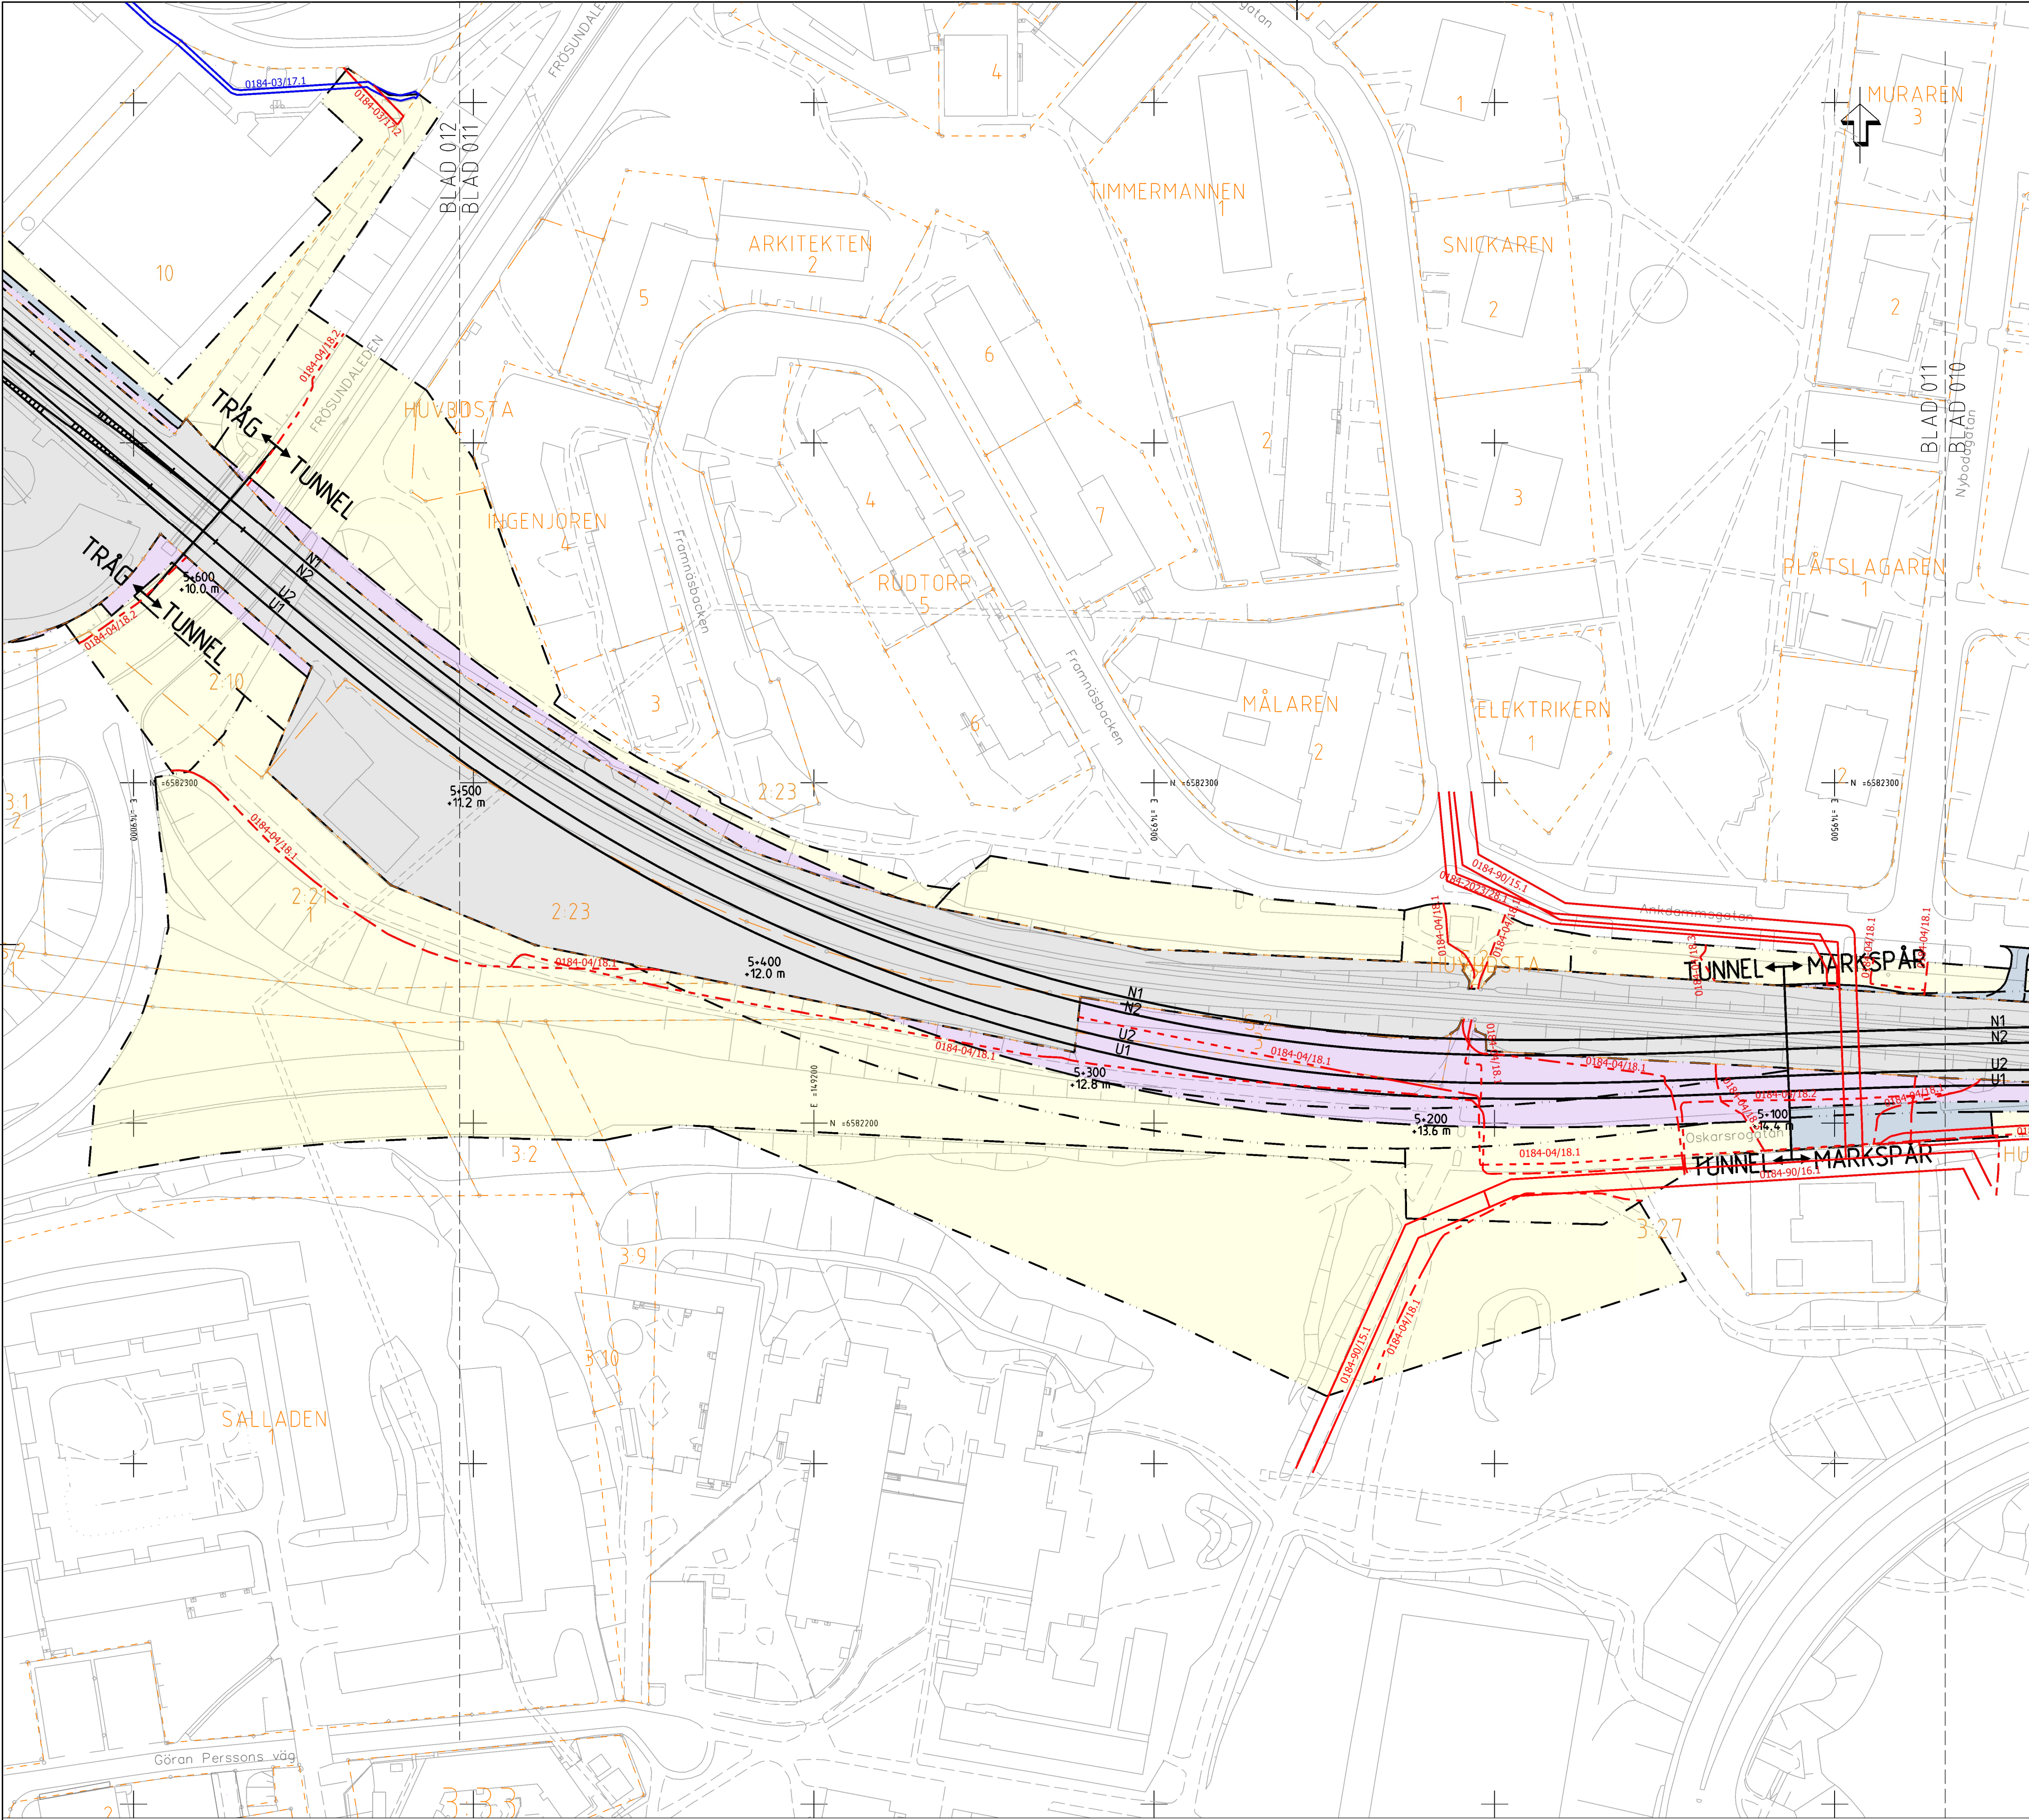

TECKENFÖRKLARING

- GRÄNS FÖR JÄRNVÄGSPLAN
- NY ANLÄGGNING
- 4+300
+16,5 m
- NYTT ELLER JUSTERAT JÄRNVÄGSPÅR, SPÅRMITT MED LÄNGDMÄTNING OCH HÖJDSÄTTNING
- NY SPÄRVÄXEL
- BEFINTLIGT SPÅR
- BEFINTLIG SPÄRVÄXEL

- MARKANSPRÅK
- NY JÄRNVÄGSMARK MED ÄGANDERÄTT
- NY JÄRNVÄGSMARK MED SERVITUTSRÄTT
- TILLFÄLLIG NYTTJANDERÄTT
- TILLFÄLLIG NYTTJANDERÄTT PÅ ANNANS SERVITUTSRÄTT INOM TRAFIKVERKET'S FASTIGHET

ÖVRIGA BETECKNINGAR PÅ PLANKARTAN

FASTIGHETSKARTAN ÄR FRÅN SEPTEMBER 2024

RÄTTIGHETERNA ÄR HÄMTADE 2025-03-06

YTA, LINJE RESPEKTIVE PUNKT ANGER ENDAST PÅ VILKET SÄTT SOM RÄTTIGHETERNA ÄR REDOVISADE I REGISTERKARTAN

HUVUDSAKLIGEN REDOVISAS ENDAST DEN DEL AV RÄTTIGHETERNA SOM ÄR BERÖRDA AV MARKANSPRÅK

- ALBYGÅRD 2
- ALBYGÅRD
- FASTIGHETSBETECKNING
- KVARTERS- /TRAKTNAMN
- TRAFIKVERKET'S BEFINTLIGA FASTIGHET
- KVARTERS-/TRAKTORÄNS TILLIKA FASTIGHETSGRÄNS
- FASTIGHETSGRÄNS
- KOMMUNGRÄNS
- BOSTADSBYGGNAD
- ÖVRIG BYGGNAD
- SLÄNT
- BEFINTLIG BULLERSKYDDSSKÄRM
- NY STATIONSBYGGNAD
- LEDNINGSRÄTT, YTA
- LEDNINGSRÄTT, LINJE
- SERVITUT, YTA
- SERVITUT, LINJE
- SERVITUT, PUNKT
- GEMENSAMHETSANLÄGGNING, YTA
- OFFICIALNYTTJANDERÄTT, PUNKT


BILAGA TILL PLANKARTA, REDOVISADE RÄTTIGHETER

KOORDINATSYSTEM

SYSTEM I PLAN SWEREF 99 18 00

SYSTEM I HÖJD RH 00

(10,00 m. i RH 00 = 10,52 m. i RH 2000)

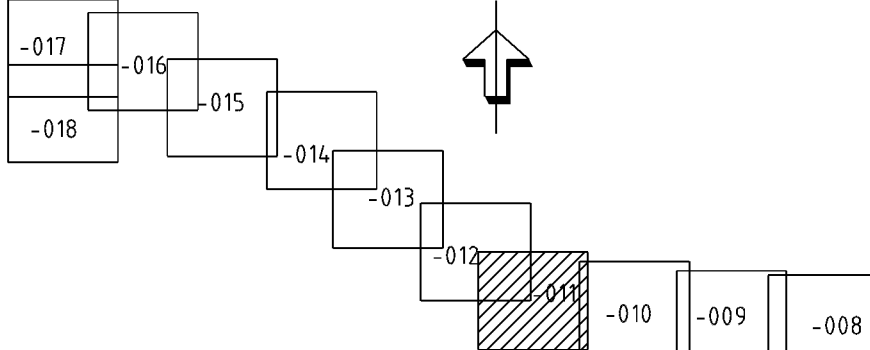

JÄRNVÄGSPLAN			
TYP AV PLAN	AVDELNING	LEVERANS/ÄNDRINGS-PM	TEKNISPRÅDE
LEVERANTÖR	5648	KONSTRUKTIONSNUMMER	GRÄNSSTATUS / SYFTE
	UPPDRAGSNUMMER		FOR FASTSTÄLLELSE
	10207385		HANDLINGS- /
			GRANSKNINGSHANDLING
			ANLÄGGNINGSTYP
SKAPAD AV	WSP/K AXELSSON	DATE	PLÖMETERMETER
GRANSKAD AV	WSP/K AXELSSON	1:1000	5 +050 -5 +500
UTGÅV	2025-05-05	FORMAT	ANDEL
0 KROKINÖV		A1	404
		RITINGSNUMMER FÖRVALTNING	BLAD
			011
			012
			AND

ido_username