


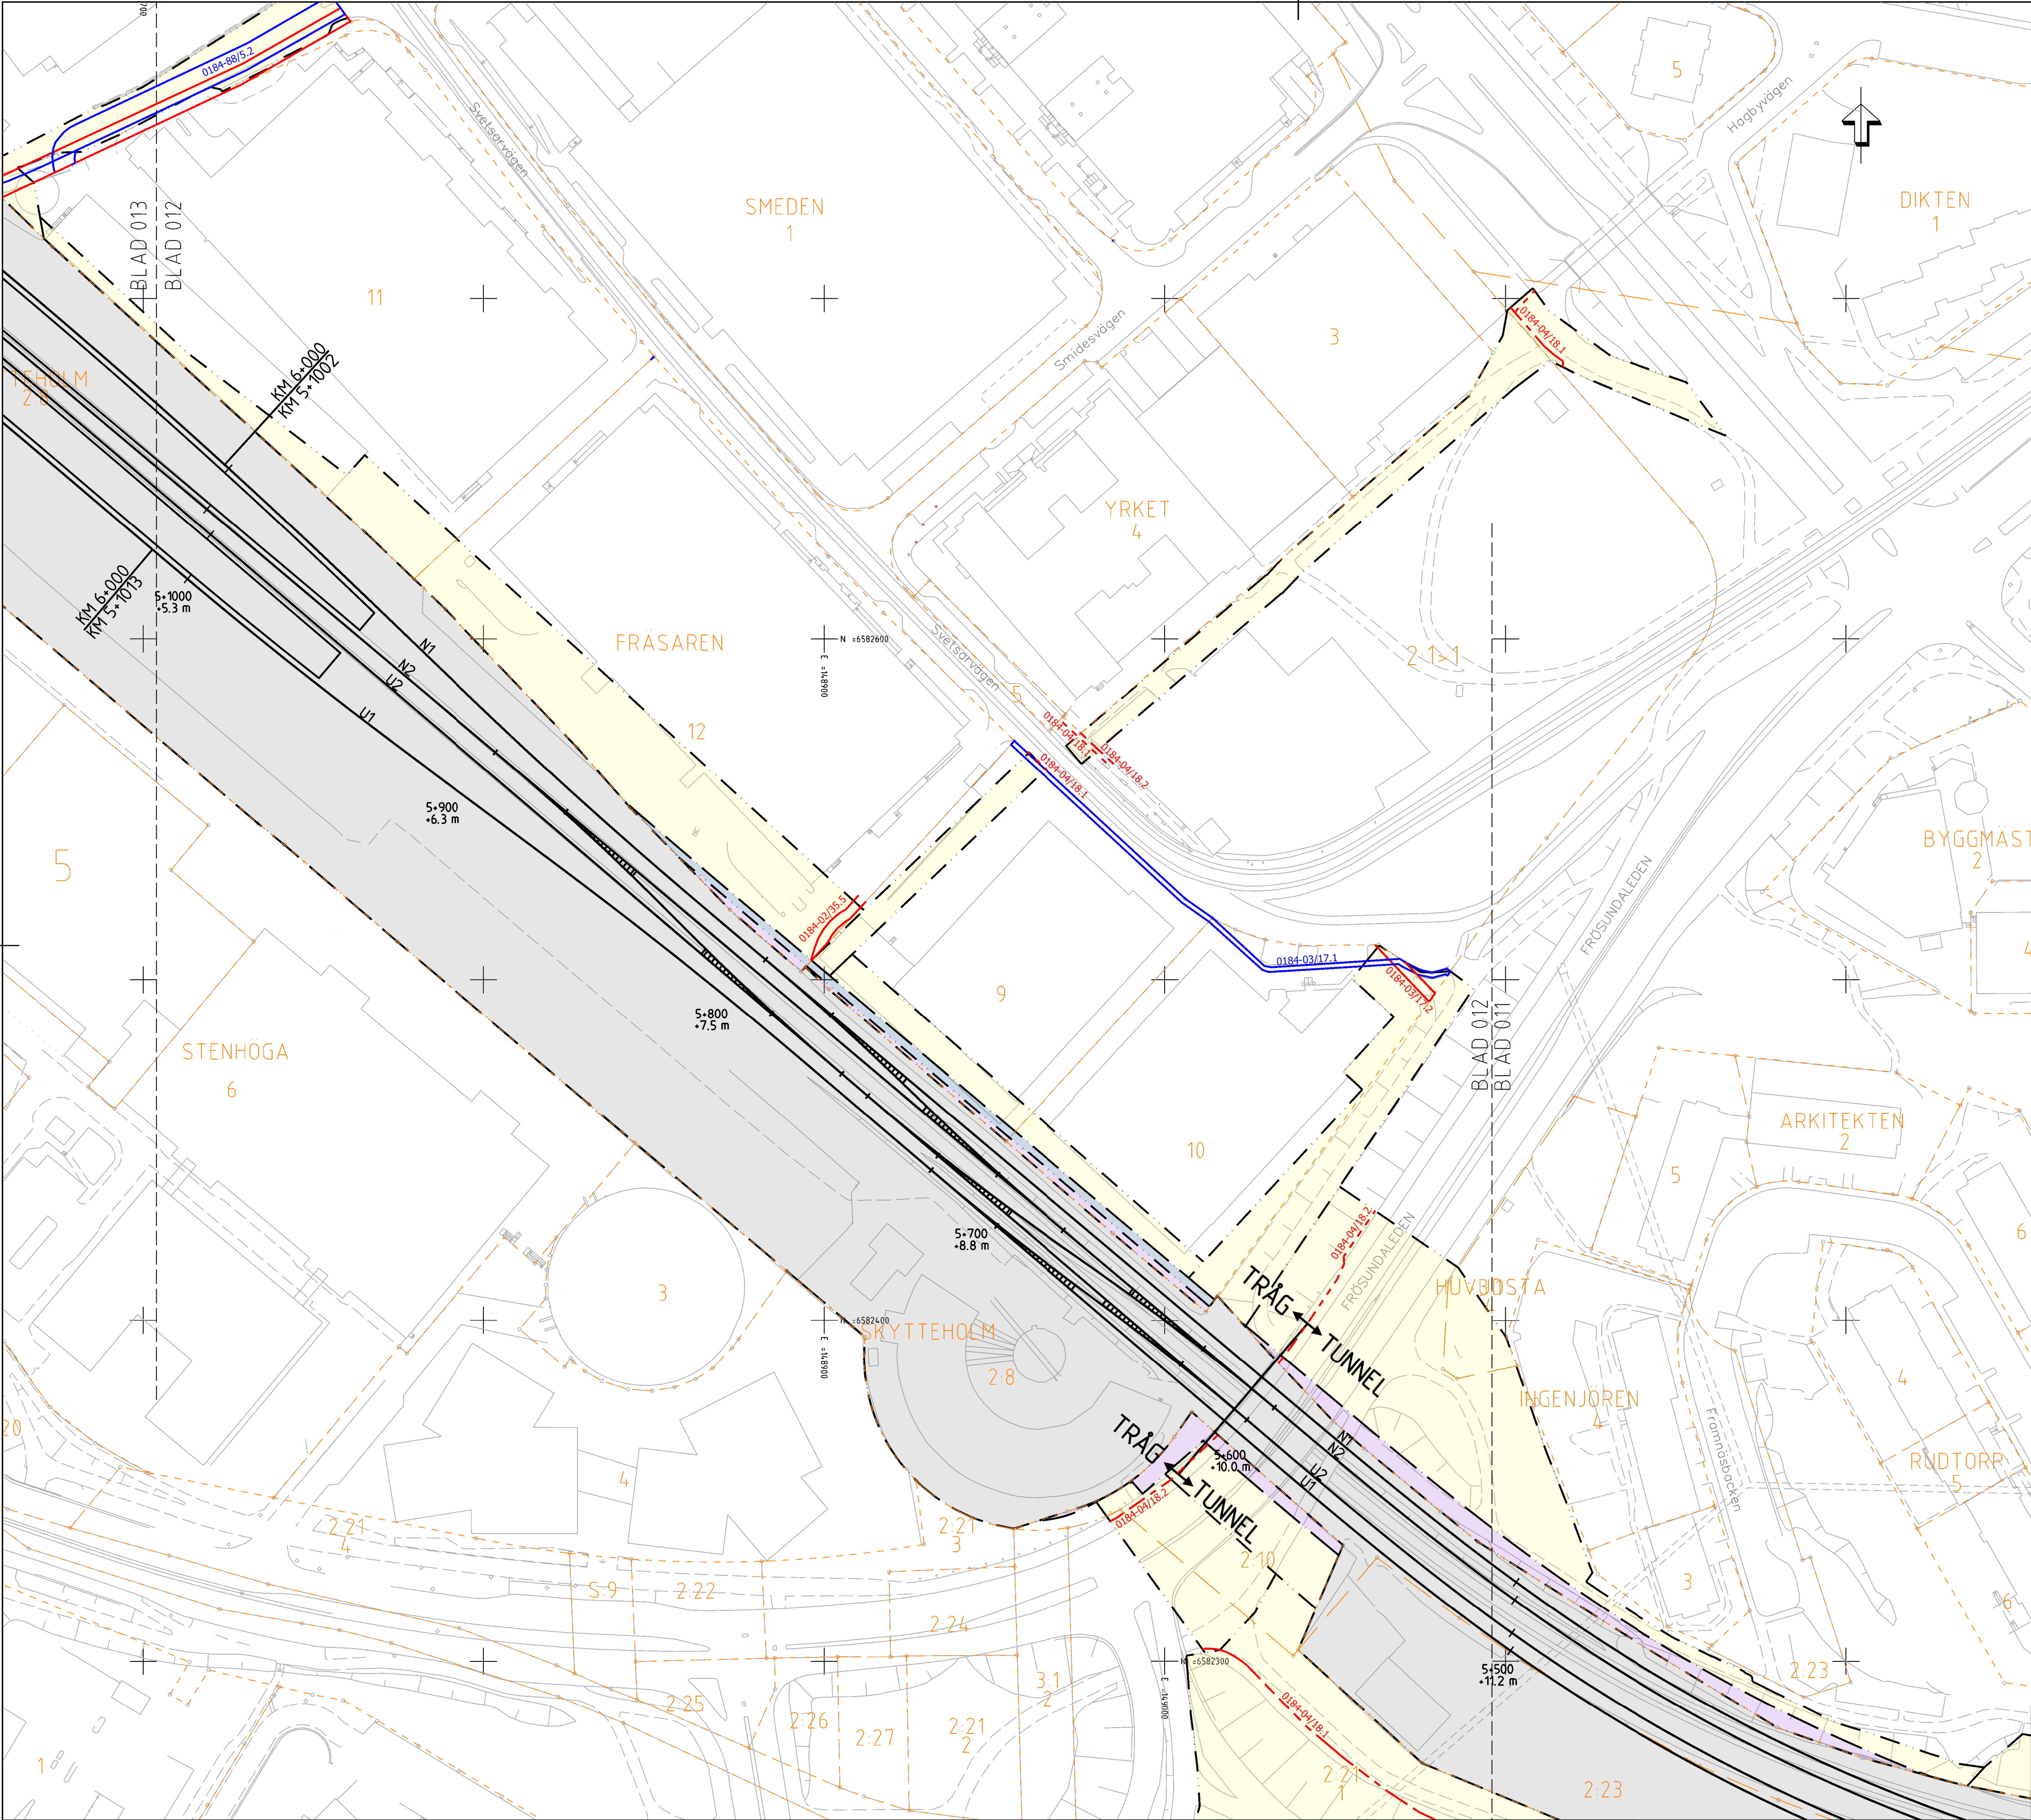


TECKENFÖRKLARING

- GRÄNS FÖR JÄRNVÄGSPLAN
- NY ANLÄGGNING
 - 4+300 +16,5 m
 - NYTT ELLER JUSTERAT JÄRNVÄGSPÅR, SPÅRMITT MED LÄNGDMÄTNING OCH HÖJDSÄTTNING
 - NY SPÄRVÄXEL
 - BEFINTLIGT SPÅR
 - BEFINTLIG SPÄRVÄXEL
- MARKANSPRÅK
 - NY JÄRNVÄGSMARK MED ÄGANDERÄTT
 - NY JÄRNVÄGSMARK MED SERVITUTSRÄTT
 - TILLFÄLLIG NYTTJANDERÄTT
 - TILLFÄLLIG NYTTJANDERÄTT PÅ ANNANS SERVITUTSRÄTT INOM TRAFIKVERKETS FASTIGHET
- ÖVRIGA BETECKNINGAR PÅ PLANKARTAN
 - FASTIGHETSKARTAN ÄR FRÅN SEPTEMBER 2024
 - RÄTTIGHETERNA ÄR HÄMTADE 2025-03-06
 - YTA, LINJE RESPEKTIVE PUNKT ANGER ENDAST PÅ VILKET SÄTT SOM RÄTTIGHETERNA ÄR REDOVISADE I REGISTERKARTAN
 - HUVUDSAKLIGEN REDOVISAS ENDAST DEN DEL AV RÄTTIGHETERNA SOM ÄR BERÖRDA AV MARKANSPRÅK
 - ALBYGÅRD 2
 - ALBYGÅRD
 - FASTIGHETSBETECKNING
 - KVARTERS- /TRAKTNAMN
 - TRAFIKVERKETS BEFINTLIGA FASTIGHET
 - KVARTERS-/TRAKTGRÄNS TILLIKA FASTIGHETSGRÄNS
 - FASTIGHETSGRÄNS
 - KOMMUNGRÄNS
 - BOSTADSBYGGNAD
 - ÖVRIG BYGGNAD
 - SLÄNT
 - BEFINTLIG BULLERSKYDDSSKÄRM
 - NY STATIONSBYGGNAD
 - LEDNINGSRÄTT, YTA
 - LEDNINGSRÄTT, LINJE
 - SERVITUT, YTA
 - SERVITUT, LINJE
 - SERVITUT, PUNKT
 - GEMENSAMHETSANLÄGGNING, YTA
 - OFFICIALNYTTJANDERÄTT, PUNKT

BILAGA TILL PLANKARTA, REDOVISADE RÄTTIGHETER

KOORDINATSYSTEM

SYSTEM I PLAN SWEREF 99 18 00
SYSTEM I HÖJD RH 00
(10,00 m. i RH 00 = 10,52 m.
i RH 2000)

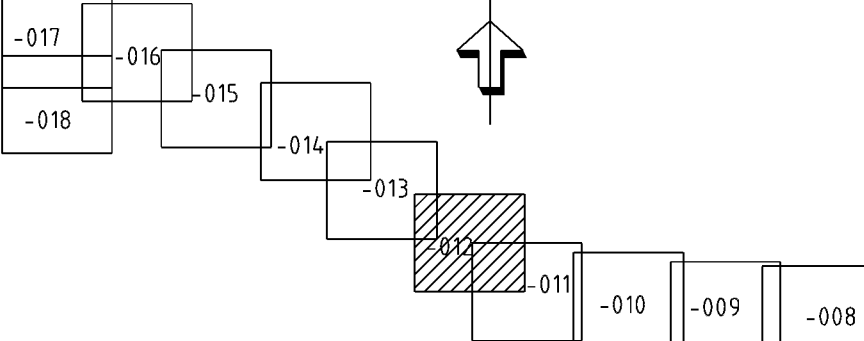

JÄRNVÄGSPLAN			
TYP AV PLAN	AVDELNING	LEVERANS/ÄNDRINGS-PM	TEKNISKA
LEVERANTÖR	564.8	KONSTRUKTIONSNUMMER	GRÄNSSTATUS / SYFTE
TRAFIKVERKET	UPPDRAGSNUMMER 10207385		FOR FASTSTÄLLELSE
SKAPAD AV WSP/M MURUGESAN	GRANSKAD AV WSP/K AXELSSON	DATEP	ANLÄGGNINGSTYP
GRANSKAD AV	UTDRAG AV	SKALA	PROJEKTERARE
0 KROKIDOW	2025-05-05	1:1000	5 +500 -6 +000
		FORMAT A1	ANLÄGGNINGSTYP
		RITINGSNUMMER FÖRVALTNING	ANLÄGGNINGSTYP
		BLAD 012	ANLÄGGNINGSTYP
		BLAD 013	ANLÄGGNINGSTYP
		ANDR	ANLÄGGNINGSTYP

Granskning av Trafikverkets egna eller delvis egna uppgifter av annan berörd myndighet. Trafikverket