


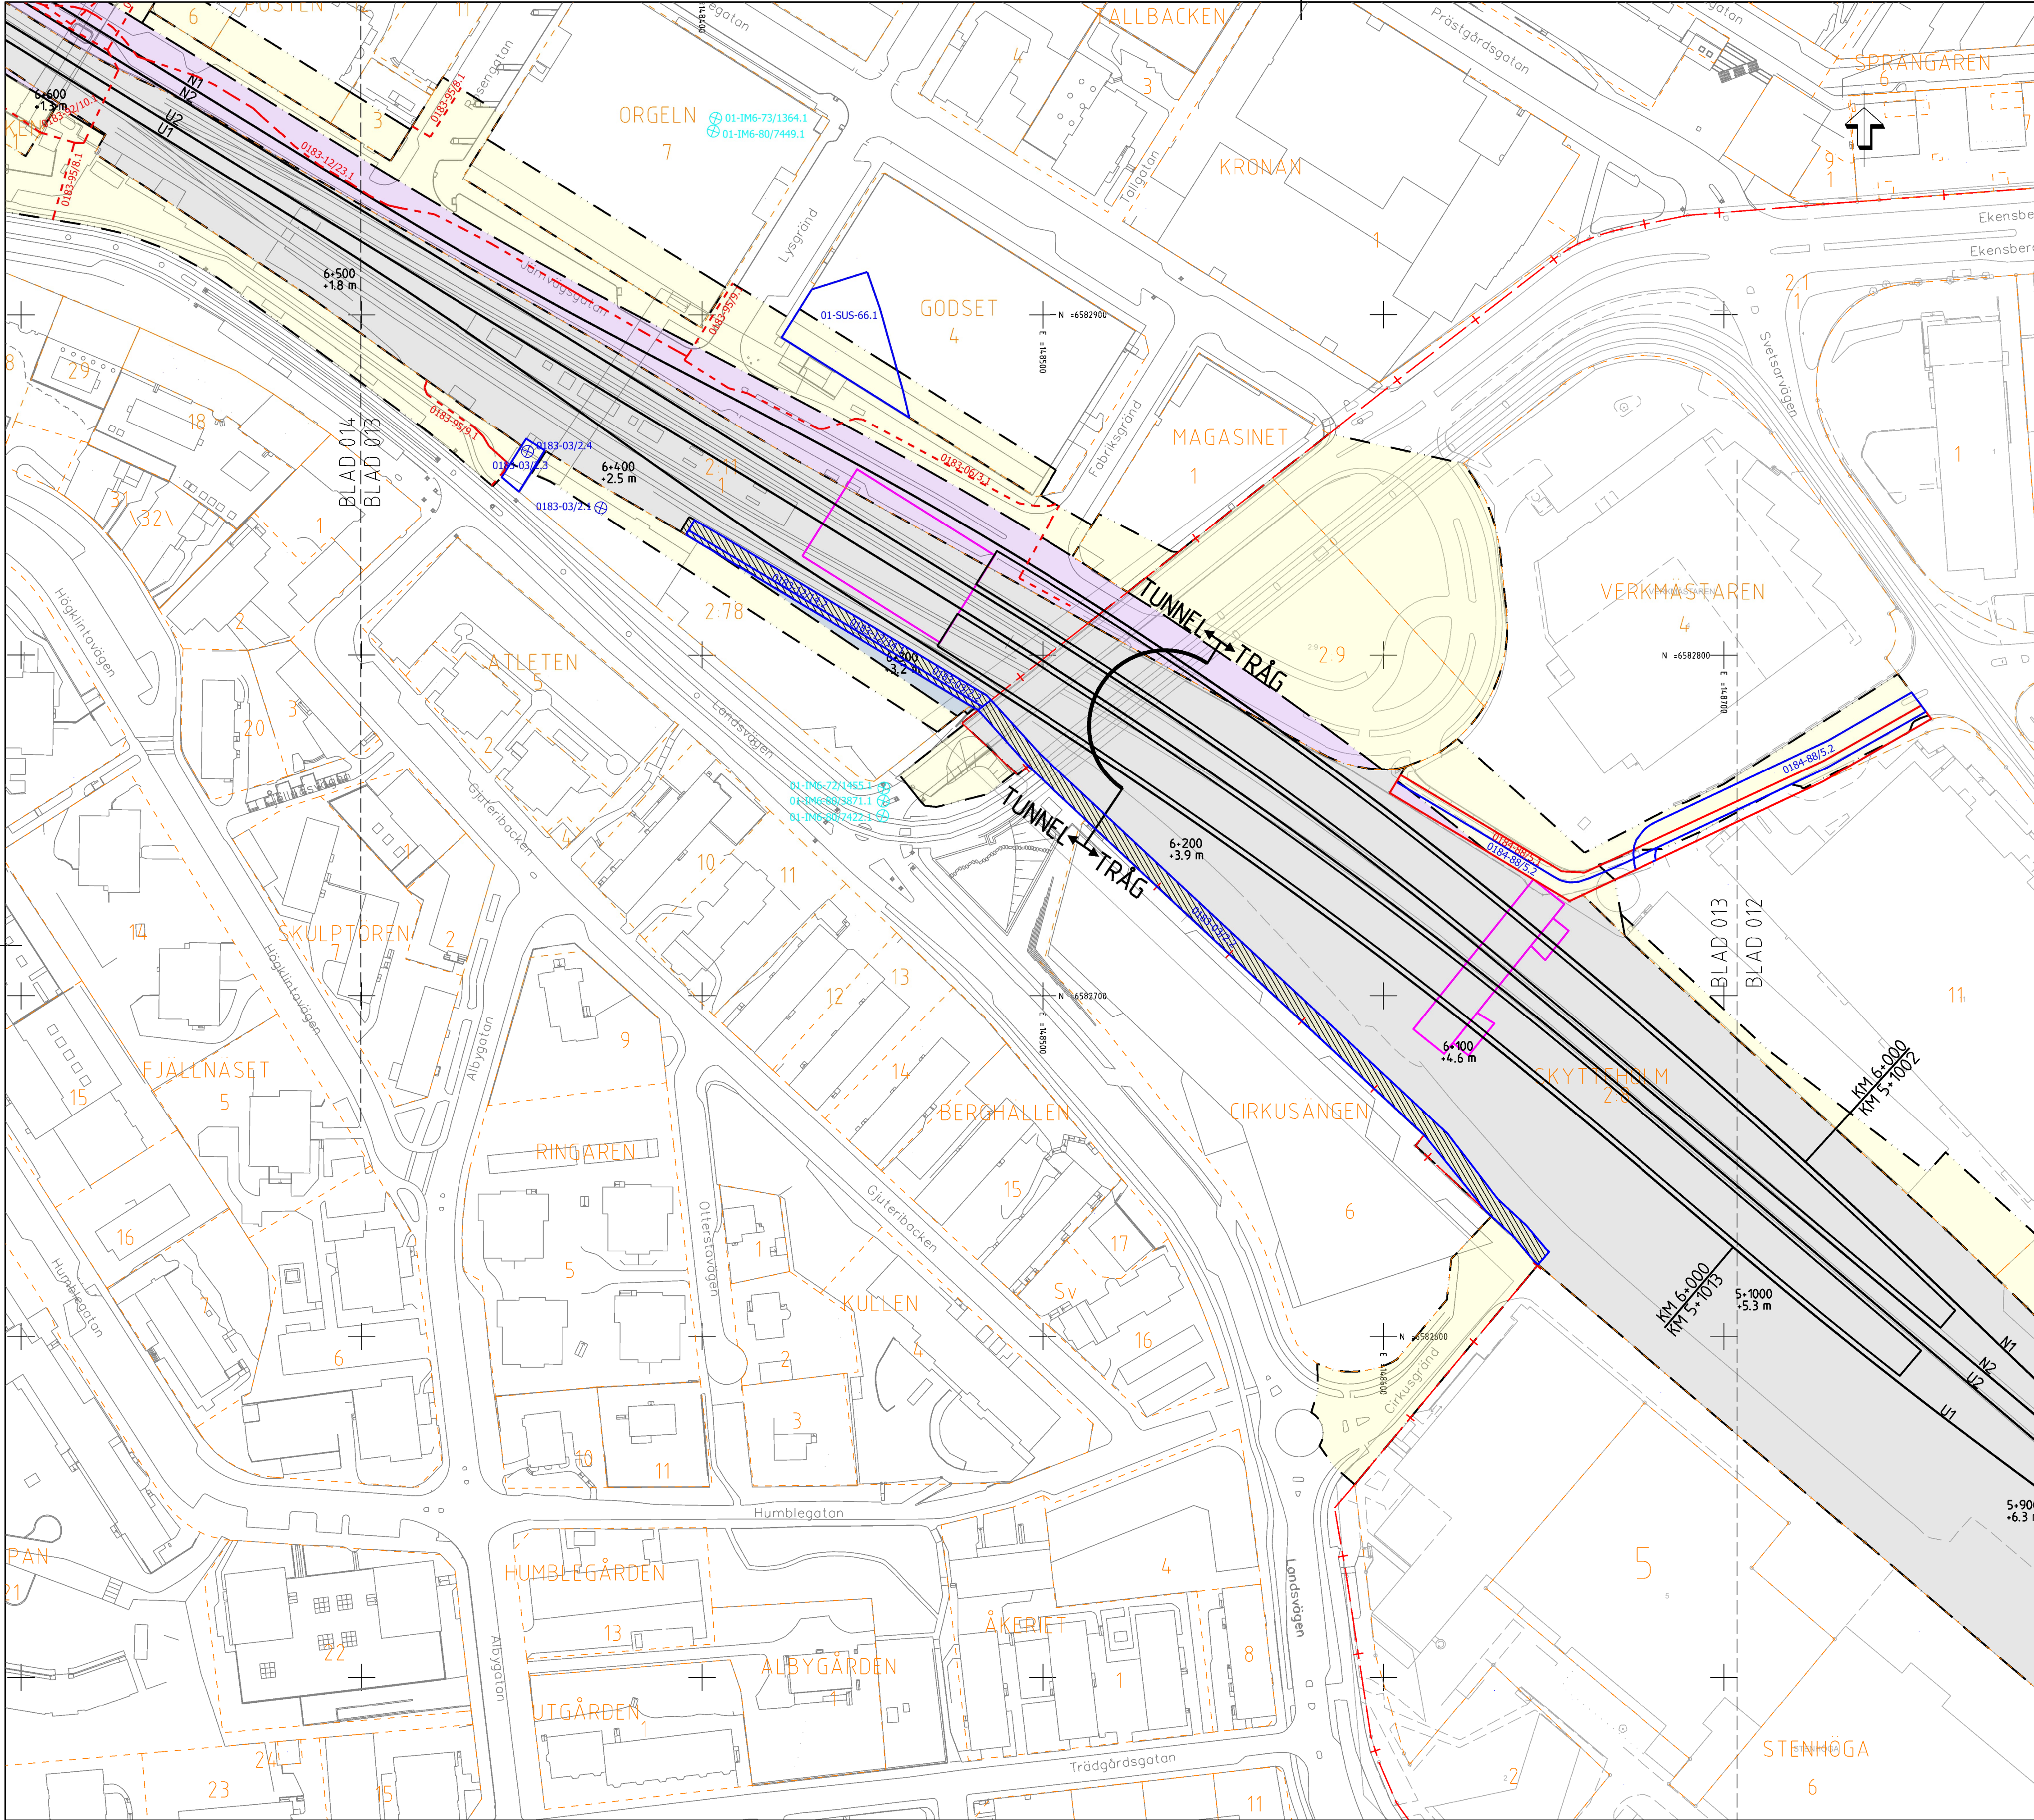


TECKENFÖRKLARING

- GRÄNS FÖR JÄRNVÄGSPLAN**
- NY ANLÄGGNING**
- 4+300
+16,5 m
 - NYTT ELLER JUSTERAT JÄRNVÄGSPÅR, SPÄRMITT MED LÄNGDMÄTNING OCH HÖJDSÄTNING
 - NY SPÄRVÄXEL
 - BEFINTLIGT SPÅR
 - BEFINTLIG SPÄRVÄXEL
- MARKANSPRÅK**
- NY JÄRNVÄGSMARK MED ÄGANDERÄTT
 - NY JÄRNVÄGSMARK MED SERVITUTSRÄTT
 - TILLFÄLLIG NYTTJANDERÄTT
 - TILLFÄLLIG NYTTJANDERÄTT PÅ ANNANS SERVITUTSRÄTT INOM TRAFIKVERKET'S FASTIGHET
- ÖVRIGA BETECKNINGAR PÅ PLANKARTAN**
- FASTIGHETSKARTAN ÄR FRÅN SEPTEMBER 2024
- RÄTTIGHETERNA ÄR HÄMTADE 2025-03-06
- YTA, LINJE RESPEKTIVE PUNKT ANGER ENDAST PÅ VILKET SÄTT SOM RÄTTIGHETERNA ÄR REDOVISADE I REGISTERKARTAN
- HUVUDSÄKLIGEN REDOVISAS ENDAST DEN DEL AV RÄTTIGHETERNA SOM ÄR BERÖRDA AV MARKANSPRÅK
- ALBYGÅRD 2**
- FASTIGHETSBETECKNING
- ALBYGÅRD
- KVARTERS- / TRAKTNAMN
- TRAFIKVERKET'S BEFINTLIGA FASTIGHET
- KVARTERS- / TRAKTORÄNS TILLIKA FASTIGHETSGRÄNS
- FASTIGHETSGRÄNS
- KOMMUNGRÄNS
- BOSTADSBYGGNAD
- ÖVRIG BYGGNAD
- SLÄNT
- BEFINTLIG BULLERSKYDDSSKÄRM
- NY STATIONSBYGGNAD
- LEDNINGSRÄTT, YTA
- LEDNINGSRÄTT, LINJE
- SERVITUT, YTA
- SERVITUT, LINJE
- SERVITUT, PUNKT
- GEMENSAMHETSANLÄGGNING, YTA
- OFFICIALNYTTJANDERÄTT, PUNKT

BILAGA TILL PLANKARTA, REDOVISADE RÄTTIGHETER

KOORDINATSYSTEM

SYSTEM I PLAN SWEREF 99 18 00
SYSTEM I HÖJD RH 00
(10,00 m. i RH 00 = 10,52 m.
i RH 2000)

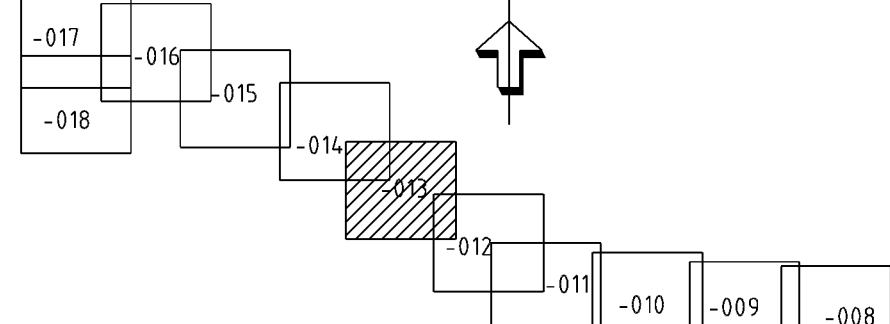

JÄRNVÄGSPLAN			
TYP AV PLAN	AVDELNING	LEVERANS/ÄNDRINGS-PM	TEKNISKADE
LEVERANTÖR	5648	KONSTRUKTIONSNUMMER	GRANSKNINGSSTATUS / SYFTE
WSP	UPPDRAGSNUMMER 10207385		FOR FASTSTÄLLELSE
TRAFIKVERKET			HANDLINGS- / GRANSKNINGSHANDLING
			ANLÄGGNINGSTYP
SKAPAD AV WSP/M MURUGESAN			PROJEKTERARE
GRANSKAD AV WSP/K AXELSSON			6 +000 -6 +500
UTGÅVAV 0 KROHNDÖW	DATUM 2025-05-05	SKALA 1:1000	BLAD 013
		FORMAT A1	NÄSTA BLAD 014
		RITINGSNUMMER FÖRVALTNING	ANDR

ido_username