


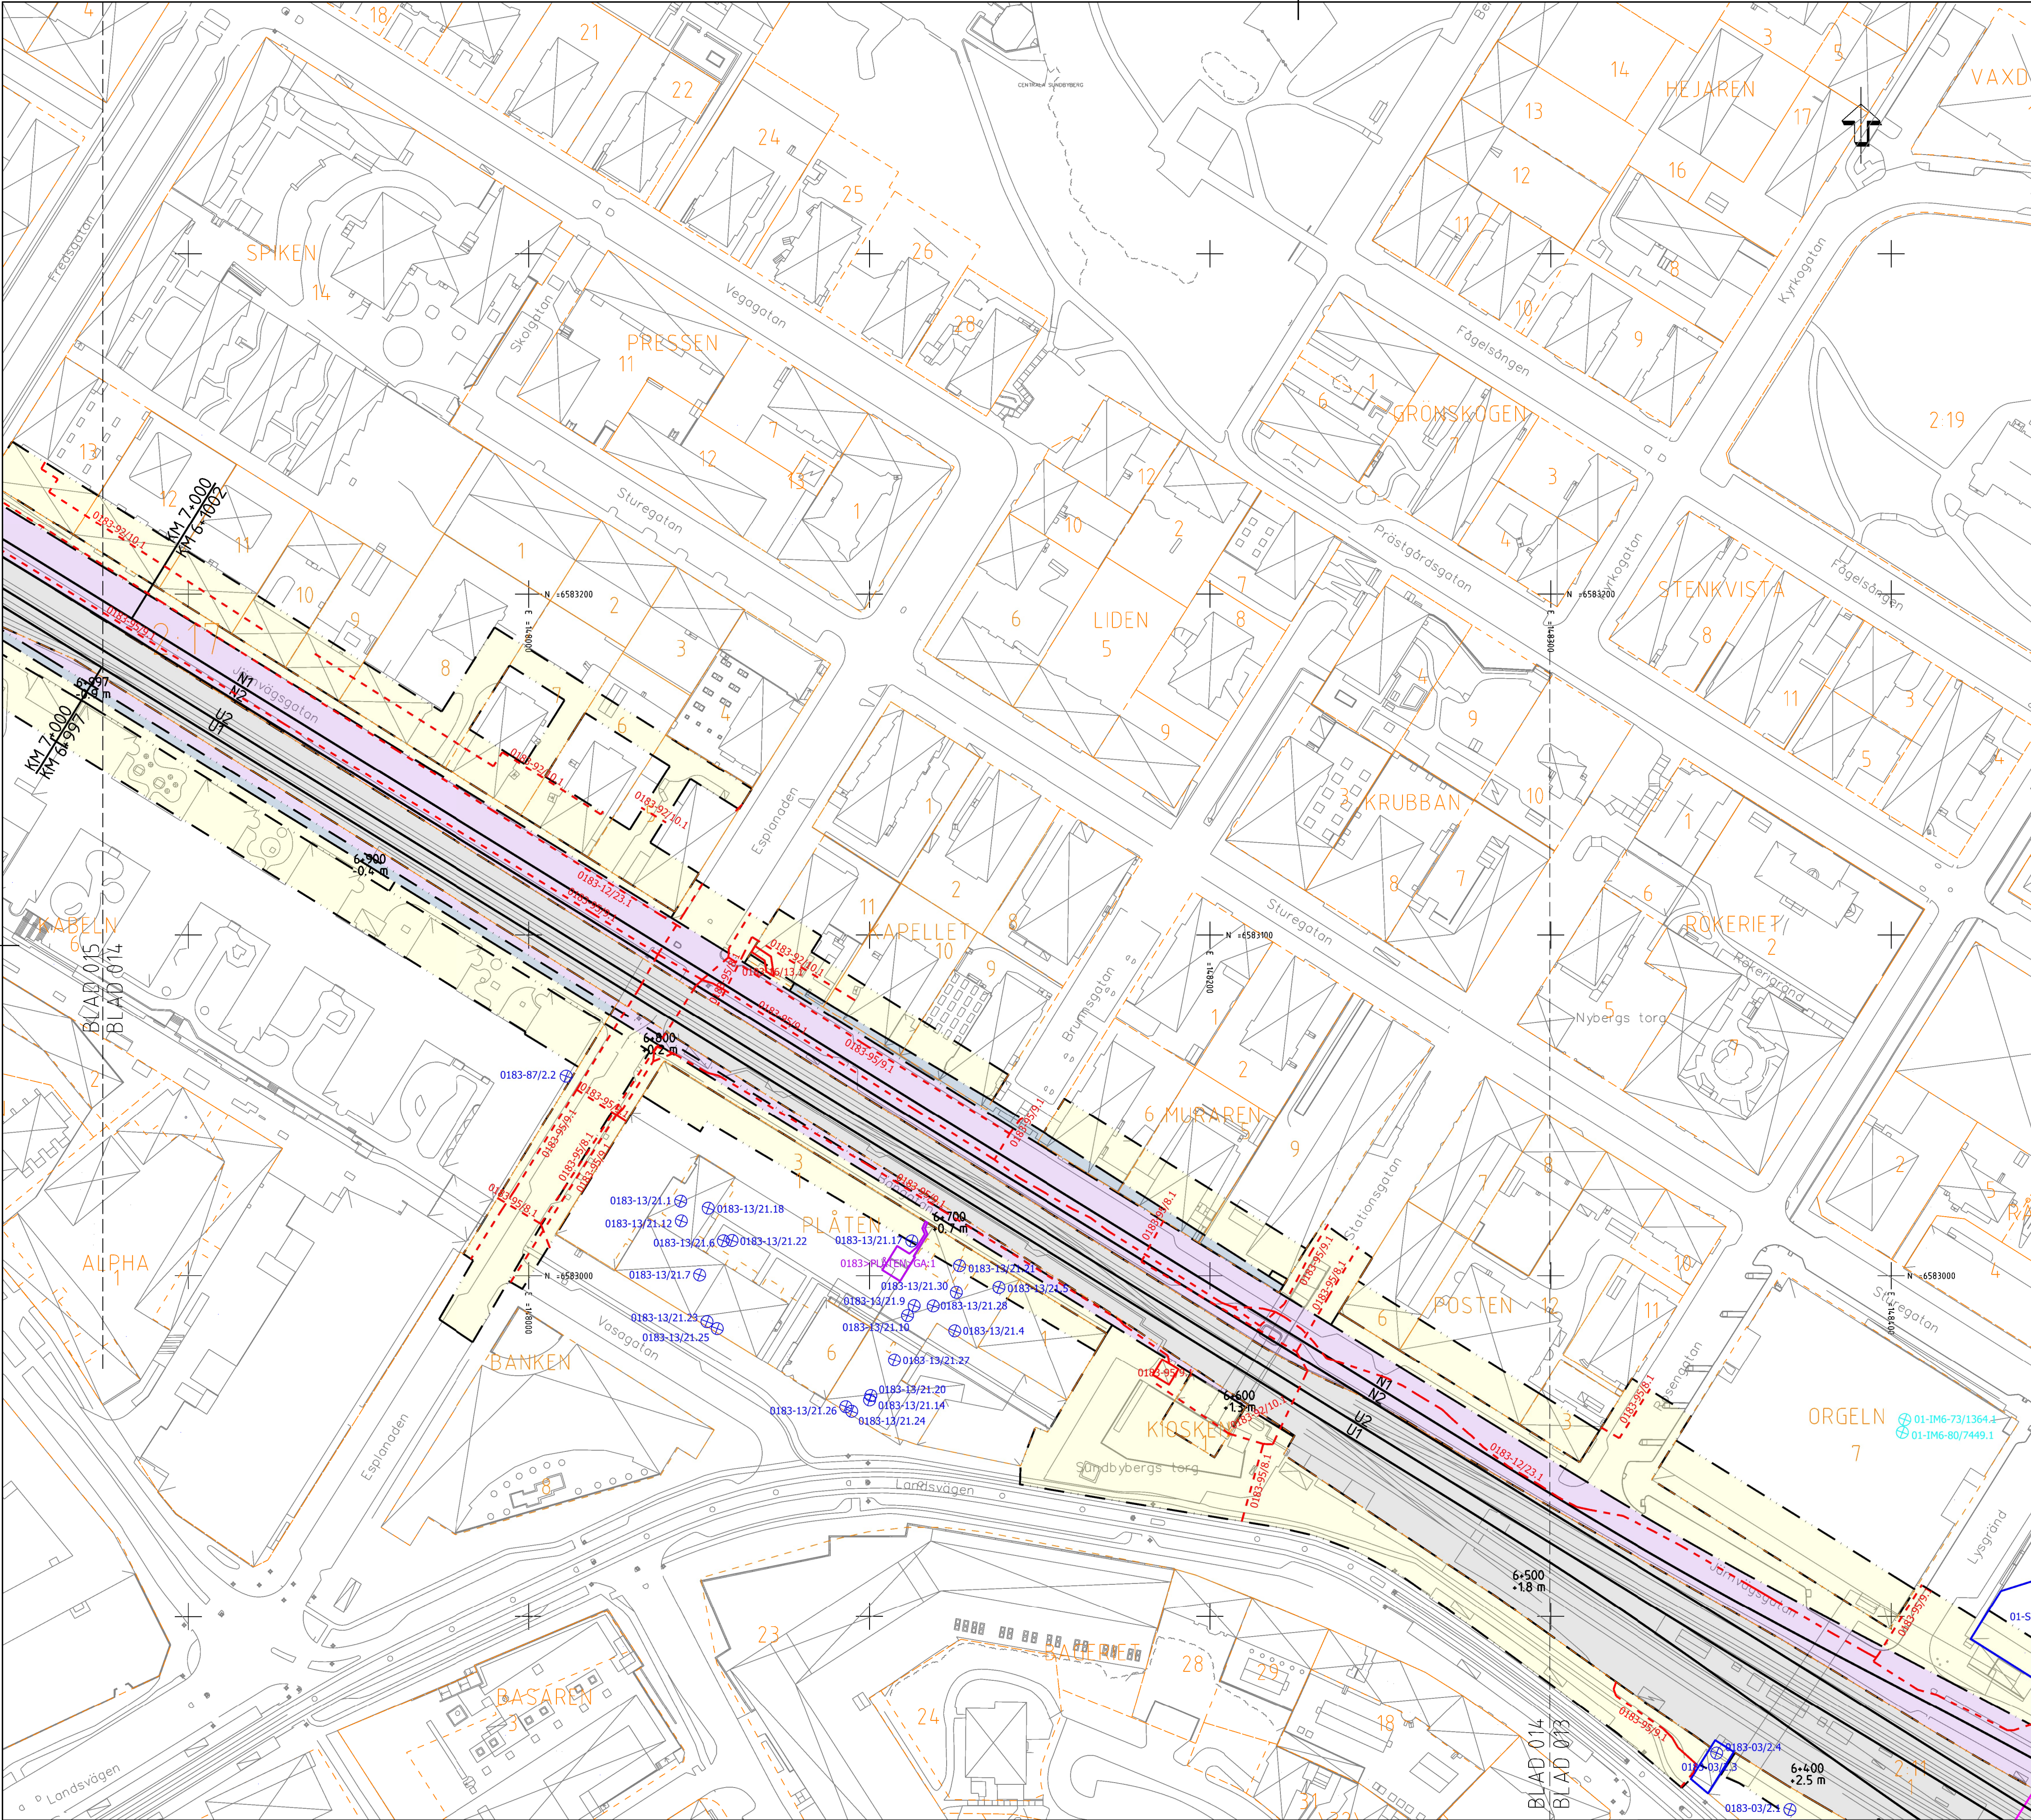

TECKENFÖRKLARING

- GRÄNS FÖR JÄRNVÄGSPLAN
- NY ANLÄGGNING
- 4+300 +16,5 m
- NYTT ELLER JUSTERAT JÄRNVÄGSPÅR, SPÅRMITT MED LÄNGDMÄTNING OCH HÖJDSÄTTNING
- NY SPÅRVÄXEL
- BEFINTLIGT SPÅR
- BEFINTLIG SPÅRVÄXEL
- MARKANSPRÅK
- NY JÄRNVÄGSMARK MED ÄGANDERÄTT
- NY JÄRNVÄGSMARK MED SERVITUTSRÄTT
- TILLFÄLLIG NYTTJANDERÄTT
- TILLFÄLLIG NYTTJANDERÄTT PÅ ANNANS SERVITUTSRÄTT INOM TRAFIKVERKET'S FASTIGHET

ÖVRIGA BETECKNINGAR PÅ PLANKARTAN

- FASTIGHETSKARTAN ÄR FRÅN SEPTEMBER 2024
- RÄTTIGHETERNA ÄR HÄMTADE 2025-03-06
- YTA, LINJE RESPEKTIVE PUNKT ANGER ENDAST PÅ VILKET SÄTT SOM RÄTTIGHETERNA ÄR REDOVISADE I REGISTERKARTAN
- HUVUDSAKLIGEN REDOVISAS ENDAST DEN DEL AV RÄTTIGHETERNA SOM ÄR BERÖRDA AV MARKANSPRÅK
- ALBYGÅRD 2
 - ALBYGÅRD
 - FASTIGHETSBETECKNING
 - KVARTERS- /TRAKTNAMN
 - TRAFIKVERKET'S BEFINTLIGA FASTIGHET
 - KVARTERS-/TRAKTORÄNS TILLIKA FASTIGHETSGRÄNS
 - FASTIGHETSGRÄNS
 - KOMMUNGRÄNS
 - BOSTADSBYGGNAD
 - ÖVRIG BYGGNAD
 - SLÄNT
 - BEFINTLIG BULLERSKYDDSSKÄRM
 - NY STATIONSBYGGNAD
 - LEDNINGSRÄTT, YTA
 - LEDNINGSRÄTT, LINJE
 - SERVITUT, YTA
 - SERVITUT, LINJE
 - SERVITUT, PUNKT
 - GEMENSAMHETSANLÄGGNING, YTA
 - OFFICIALNYTTJANDERÄTT, PUNKT


BILAGA TILL PLANKARTA, REDOVISADE RÄTTIGHETER

KOORDINATSYSTEM

SYSTEM I PLAN SWEREF 99 18 00

SYSTEM I HÖJD RH 00

(10,00 m. i RH 00 = 10,52 m. i RH 2000)

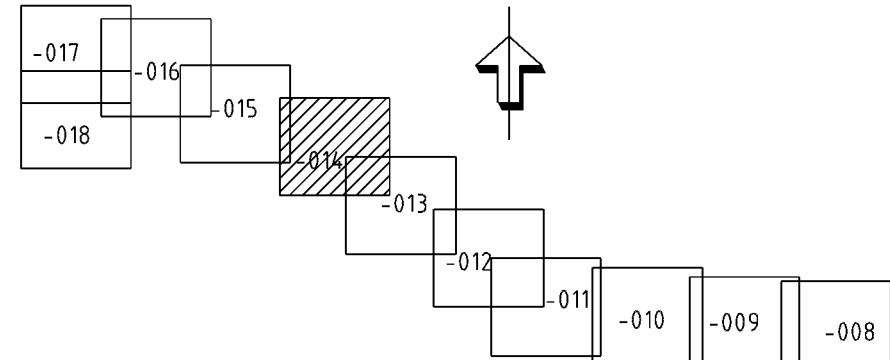

JÄRNVÄGSPLAN			
LEVERANTÖR	AVDELNING	LEVERANS/ÄNDRINGS-PM	TEKNISKRÄDE
wsp	564.8		
OPPRÄGGENUMMER	KONSTRUKTIONSNUMMER	GRÄNSSTATUS / SYFTE	FOR FASTSTÄLLELSE
10207385			
SKAPAD AV	GRANSKAD AV	PLANKARTAN	ANLÄGGNINGSTYP
WSP/M MURUGESAN	WSP/K AXELSSON	ISTOCKHOLM OJ - SUNDBYBERG	
UTDRAG AV	UTDRAG AV	HUVUDSTA - ÖJVBÖ	
0 KROMNÖW	2025-05-05	PLANKARTA FÖR UTBYGGD JÄRNVÄGSANLÄGGNING	
		MED RÄTTIGHETER	
		SKALA	BLAD
		1:1000	014
		FORMAT	NÄSTA BLAD
		A1	015
		RITINGSNUMMER FÖRVALTNING	ÄNDR

Gränslinjen är Trafikverkets gränslinje. Allt därför är
ansvarande är riktigt benämnd enligt lag.
TRAFIKVERKET

