


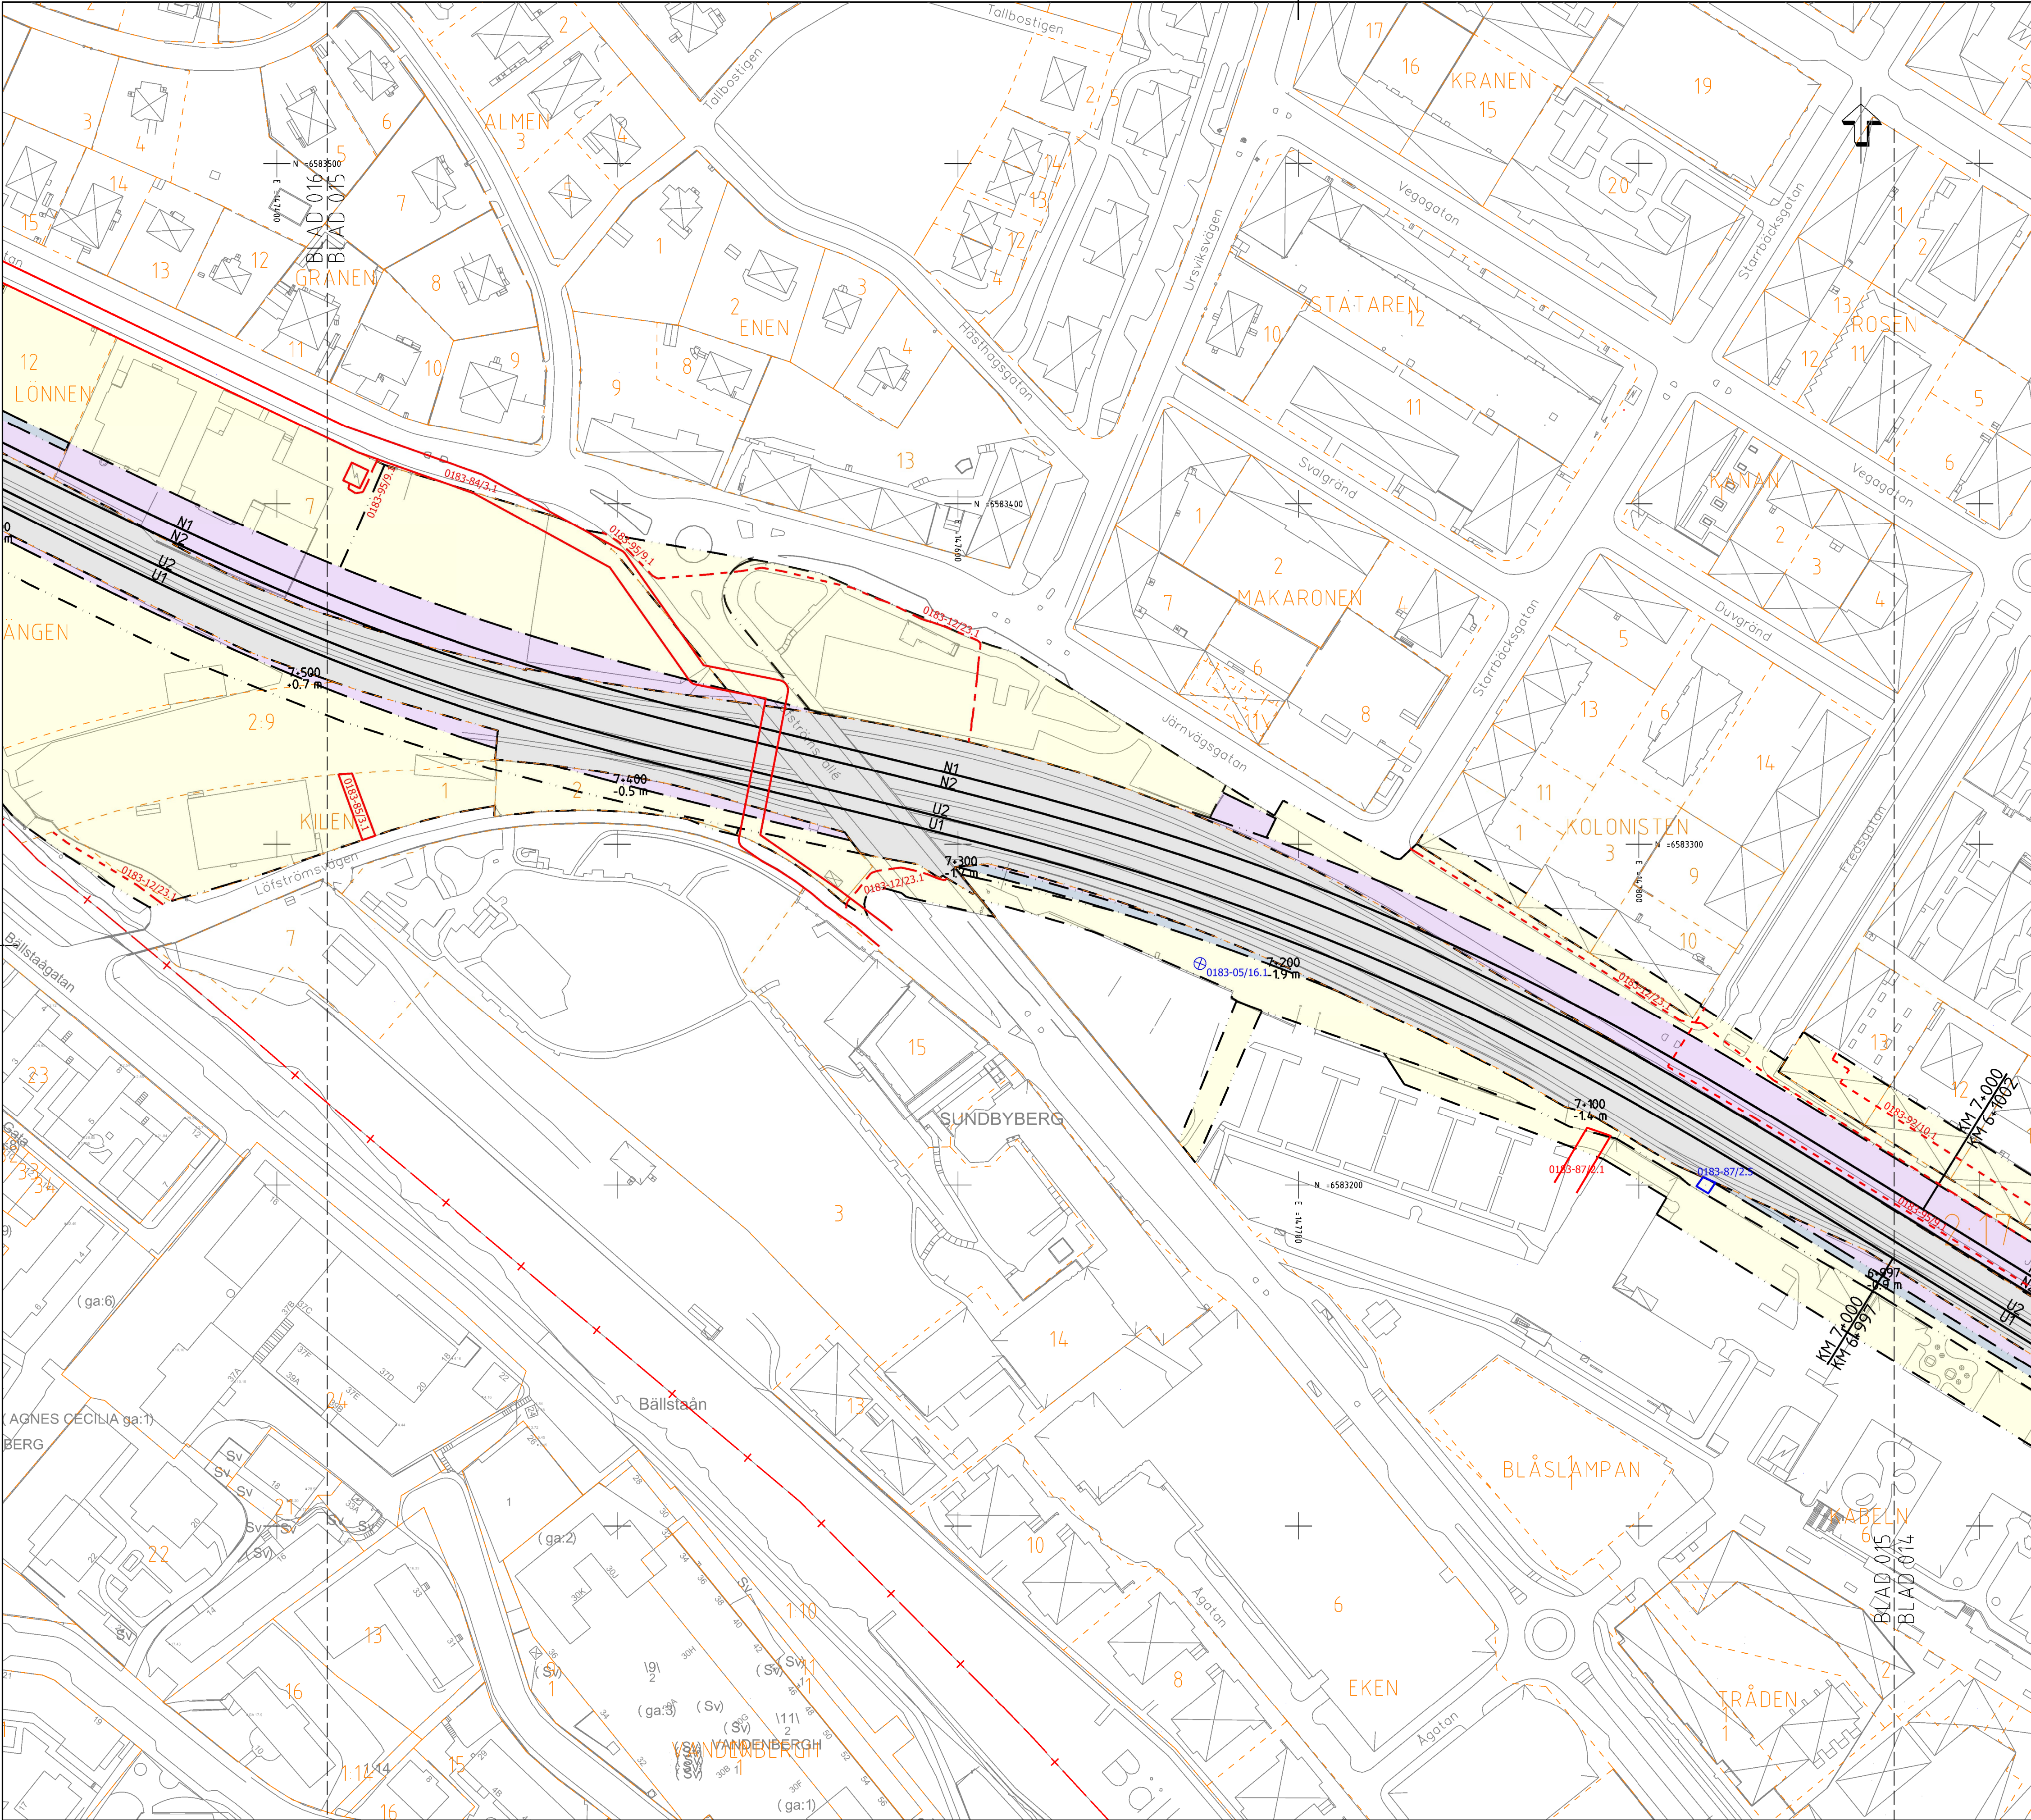

TECKENFÖRKLARING

- GRÄNS FÖR JÄRNVÄGSPLAN**
- NY ANLÄGGNING**
- 4+300**
+16,5 m
- NYTT ELLER JUSTERAT JÄRNVÄGSPÅR, SPÅRMITT MED LÄNGDMÄTNING OCH HÖJDSÄTTNING
- NY SPÄRVÄXEL
- BEFINTLIGT SPÅR
- BEFINTLIG SPÄRVÄXEL
- MARKANSPRÅK**
- NY JÄRNVÄGSMARK MED ÄGANDERÄTT
- NY JÄRNVÄGSMARK MED SERVITUTSRÄTT
- TILLFÄLLIG NYTTJANDERÄTT
- TILLFÄLLIG NYTTJANDERÄTT PÅ ANNANS SERVITUTSRÄTT INOM TRAFIKVERKET'S FASTIGHET
- ÖVRIGA BETECKNINGAR PÅ PLANKARTAN**
- FASTIGHETSKARTAN ÄR FRÅN SEPTEMBER 2024
- RÄTTIGHETERNA ÄR HÄMTADE 2025-03-06
- YTA, LINJE RESPEKTIVE PUNKT ANGER ENDAST PÅ VILKET SÄTT SOM RÄTTIGHETERNA ÄR REDOVISADE I REGISTERKARTAN
- HUVUDSAKLIGEN REDOVISAS ENDAST DEN DEL AV RÄTTIGHETERNA SOM ÄR BERÖRDA AV MARKANSPRÅK
- ALBYGÅRD 2**
- ALBYGÅRD
- FASTIGHETSBETECKNING
- KVARTERS- /TRAKTNAMN
- TRAFIKVERKET'S BEFINTLIGA FASTIGHET
- KVARTERS-/TRAKTORÄNS TILLIKA FASTIGHETSGRÄNS
- FASTIGHETSGRÄNS
- KOMMUNGRÄNS
- BOSTADSBYGGNAD
- ÖVRIG BYGGNAD
- SLÄNT
- BEFINTLIG BULLERSKYDDSSKÄRM
- NY STATIONSBYGGNAD
- LEDNINGSRÄTT, YTA
- LEDNINGSRÄTT, LINJE
- SERVITUT, YTA
- SERVITUT, LINJE
- SERVITUT, PUNKT
- GEMENSAMHETSANLÄGGNING, YTA
- OFFICIALNYTTJANDERÄTT, PUNKT


BILAGA TILL PLANKARTA, REDOVISADE RÄTTIGHETER

KOORDINATSYSTEM

SYSTEM I PLAN SWEREF 99 18 00

SYSTEM I HÖJD RH 00

(10,00 m. i RH 00 = 10,52 m. i RH 2000)

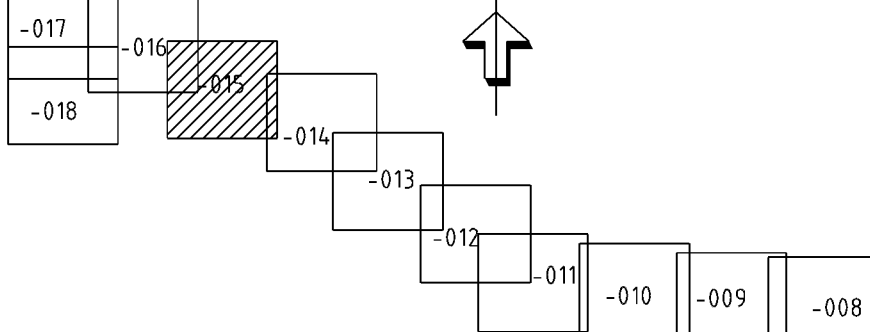

JÄRNVÄGSPLAN			
TYP AV PLAN	AVDELNING	LEVERANS/ÄNDRINGS-PM	TEKNISKA
LEVERANTÖR	5648	KONSTRUKTIONSNUMMER	GRÄNSSTATUS / SYFTE
WSP	UPPGÄVSNUMMER		FOR FASTSTÄLLELSE
	10207385		HANDLINGS- /
			GRÄNSKINSHANDLING
			ANLÄGGNINGSTYP
SKAPAD AV	WSP/M MURUGESAN	ISTOCKHOLM OJ - SUNDBYBERG	FLÖKETER-METER
GRANSKAD AV	WSP/K AXELSSON	HUVUDSTA - ÖVBO	7 - +000 -7 +500
UTGÅVAV	1:1000	PLANKARTA FÖR UTBYGGD JÄRNVÄGSANLÄGGNING	BLAD
0 KROKIDOW	2025-05-05	MED RÄTTIGHETER	015
			NÄSTA BLAD
			016
			ANDR

ido_username