


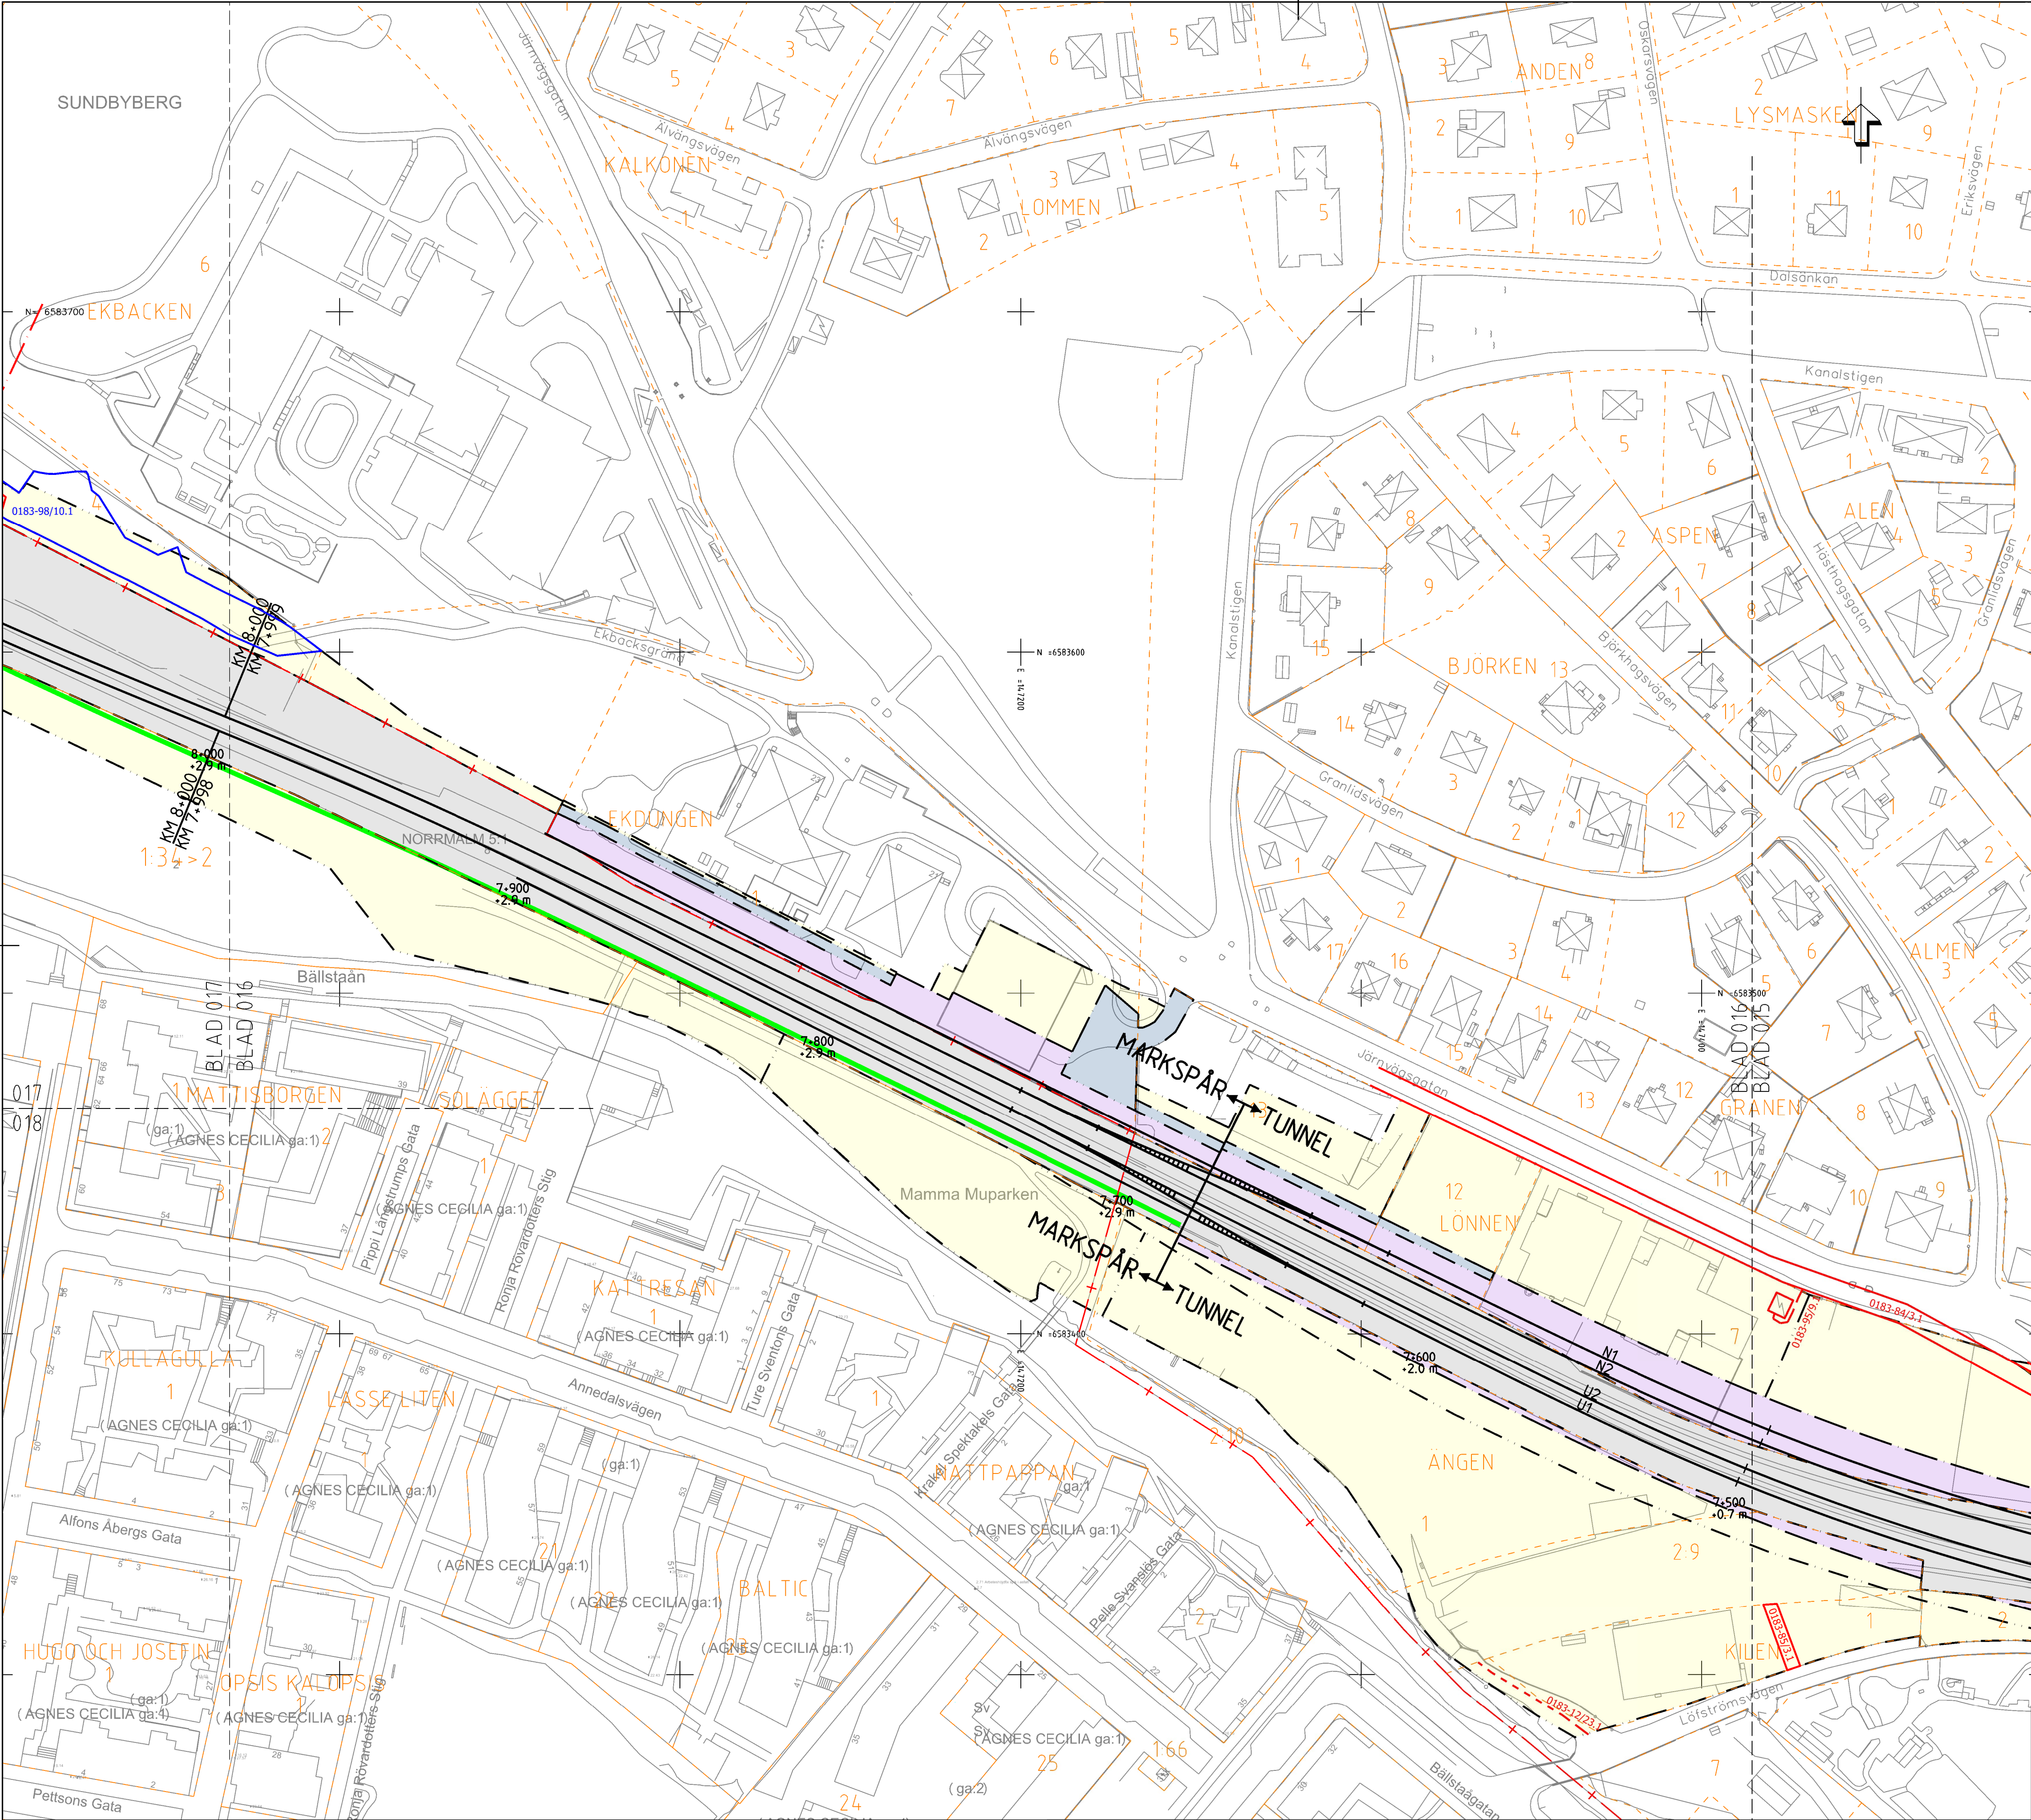

TECKENFÖRKLARING

GRÄNS FÖR JÄRNVÄGSPLAN

NY ANLÄGGNING

4+300
+16,5 m
NYTT ELLER JUSTERAT JÄRNVÄGSPÅR, SPÅRMITT MED LÄNGDMÄTNING OCH
HÖJDSÄTTNING
NY SPÅRVÄXEL
BEFINTLIGT SPÅR
BEFINTLIG SPÅRVÄXEL

MARKANSPRÅK

NY JÄRNVÄGSMARK MED ÄGANDERÄTT
NY JÄRNVÄGSMARK MED SERVITUTSRÄTT
TILLFÄLLIG NYTTJANDERÄTT
TILLFÄLLIG NYTTJANDERÄTT PÅ ANNANS SERVITUTSRÄTT INOM
TRAFIKVERKETS FASTIGHET

ÖVRIGA BETECKNINGAR PÅ PLANKARTAN


FASTIGHETSKARTAN ÄR FRÅN SEPTEMBER 2024
RÄTTIGHETERNA ÄR HÄMTADE 2025-03-06
YTA, LINJE RESPEKTIVE PUNKT ANGER ENDAST PÅ VILKET SÄTT SOM RÄTTIGHETERNA
ÄR REDOVISADE I REGISTERKARTAN
HUVUDSAKLIGEN REDOVISAS ENDAST DEN DEL AV RÄTTIGHETERNA SOM ÄR
BERÖRDA AV MARKANSPRÅK

ALBYGÅRD 2 FASTIGHETSBETECKNING
ALBYGÅRD KVARTERS- /TRAKTNAMN
TRAFIKVERKETS BEFINTLIGA FASTIGHET
KVARTERS-/TRAKTGRÄNS TILLIKA FASTIGHETSGRÄNS
FASTIGHETSGRÄNS
KOMMUNGRÄNS
BOSTADSBYGGNAD
ÖVRIG BYGGNAD
SLÄNT
BEFINTLIG BULLERSKYDDSSKÄRM
NY STATIONSBYGGNAD
LEDNINGSRÄTT, YTA
LEDNINGSRÄTT, LINJE
SERVITUT, YTA
SERVITUT, LINJE
SERVITUT, PUNKT
GEMENSAMHETSANLÄGGNING, YTA
OFFICIALNYTTJANDERÄTT, PUNKT

BILAGA TILL PLANKARTA, REDOVISADE RÄTTIGHETER

KOORDINATSYSTEM

SYSTEM I PLAN SWEREF 99 18 00
SYSTEM I HÖJD RH 00
(10,00 m. i RH 00 = 10,52 m.
i RH 2000)

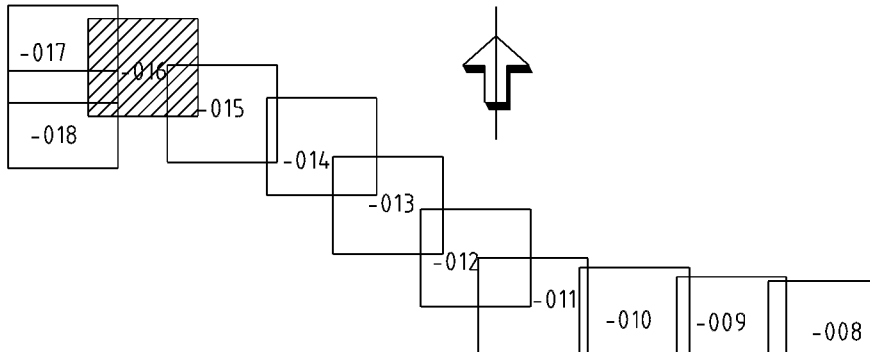

JÄRNVÄGSPLAN			
LEVERANTÖR	AVDELNING	LEVERANS/ANDRINGS-PM	TECKENFÖRKLARING
wsp	5648	KONSTRUKTIONSNUMMER	GRANSKNINGSSTATUS / SYFTE
	UPPRÄTTELSENUMMER		FOR FASTSTÄLLELSE
	10207385		HANDLINGSSTYP
			GRANSKNINGSHANDLING
			ANLÄGGNINGSTYP
SKAPAD AV	GRANSKAD AV	DATE	SKALA
WSP/M MURUGESAN	WSP/K AXELSSON	2025-05-05	1:1000
UTGÅR AV	0 KROKIDOW	FORHÅLL	RITINGSNUMMER FÖRVALTNING
		A1	
			BLAD
			016
			017
			ANDR
			008

ido_itemname

plottme

ido_username