


Gräns enligt av Trafikverkets ägare till delar av
bestämda av rättslig bestämt enligt lag.
TRAFIKVERKET

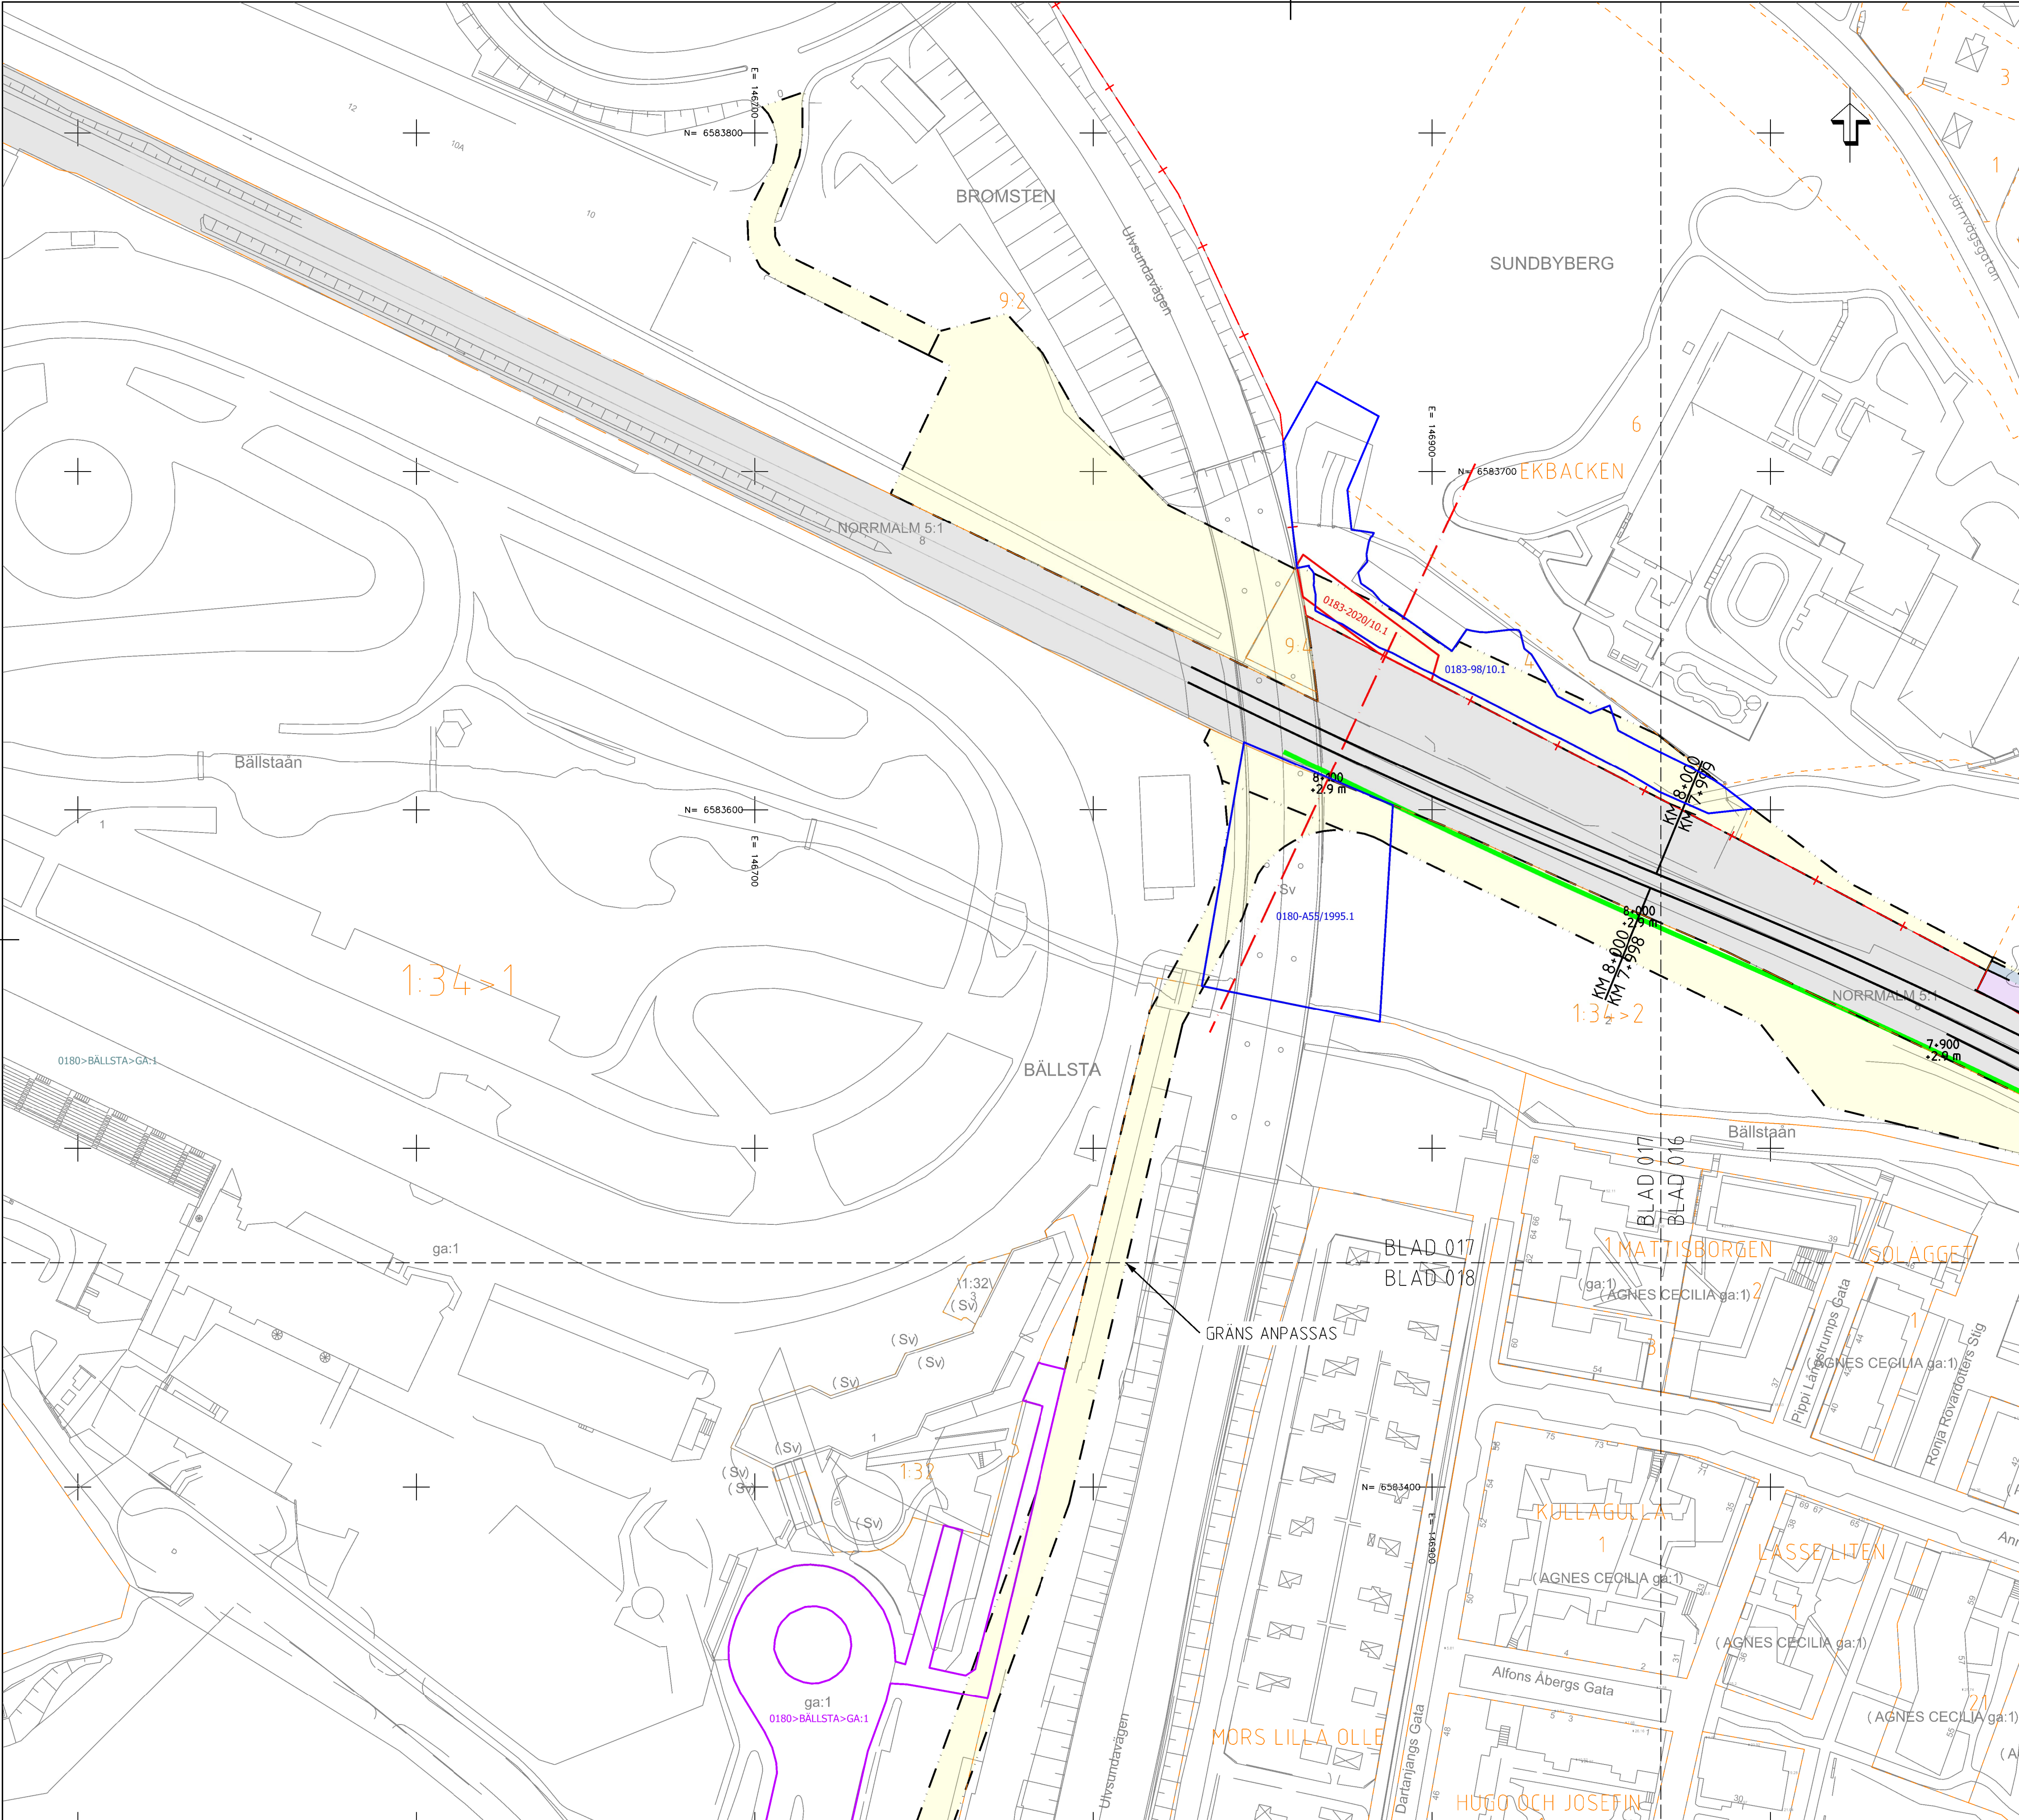


TECKENFÖRKLARING

- GRÄNS FÖR JÄRNVÄGSPLAN
- NY ANLÄGGNING
- 4+300
+16,5 m
- NYTT ELLER JUSTERAT JÄRNVÄGSPÅR, SPÅRMITT MED LÄNGDMÄTNING OCH
HÖJDSÄTTNING
- NY SPÄRVÄXEL
- BEFINTLIGT SPÅR
- BEFINTLIG SPÄRVÄXEL
- MARKANSPRÅK
- NY JÄRNVÄGSMARK MED ÄGANDERÄTT
- NY JÄRNVÄGSMARK MED SERVITUTSRÄTT
- TILLFÄLLIG NYTTJANDERÄTT
- TILLFÄLLIG NYTTJANDERÄTT PÅ ANNANS SERVITUTSRÄTT INOM
TRAFIKVERKETS FASTIGHET
- ÖVRIGA BETECKNINGAR PÅ PLANKARTAN
- FASTIGHETSKARTAN ÄR FRÅN SEPTEMBER 2024
- RÄTTIGHETERNA ÄR HÄMTADE 2025-03-06
- YTA, LINJE RESPEKTIVE PUNKT ANGER ENDAST PÅ VILKET SÄTT SOM RÄTTIGHETERNA
ÄR REDOVISADE I REGISTERKARTAN
- HUVUDSAKLIGEN REDOVISAS ENDAST DEN DEL AV RÄTTIGHETERNA SOM ÄR
BERÖRDA AV MARKANSPRÅK
- ALBYGÅRD 2
- FASTIGHETSBETECKNING
- ALBYGÅRD
- KVARTERS- /TRAKTNAMN
- TRAFIKVERKETS BEFINTLIGA FASTIGHET
- KVARTERS-/TRAKTORÄNS TILLIKA FASTIGHETSGRÄNS
- FASTIGHETSGRÄNS
- KOMMUNGRÄNS
- BOSTADSBYGGNAD
- ÖVRIG BYGGNAD
- SLÄNT
- BEFINTLIG BULLERSKYDDSSKÄRM
- NY STATIONSBYGGNAD
- LEDNINGSRÄTT, YTA
- LEDNINGSRÄTT, LINJE
- SERVITUT, YTA
- SERVITUT, LINJE
- SERVITUT, PUNKT
- GEMENSAMHETSANLÄGGNING, YTA
- OFFICIALNYTTJANDERÄTT, PUNKT


BILAGA TILL PLANKARTA, REDOVISADE RÄTTIGHETER

KOORDINATSYSTEM

SYSTEM I PLAN SWEREF 99 18 00
SYSTEM I HÖJD RH 00
(10,00 m. i RH 00 = 10,52 m.
i RH 2000)

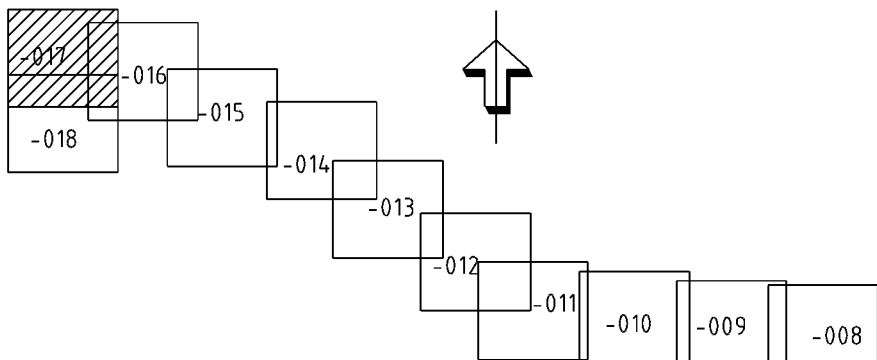

JÄRNVÄGSPLAN			
TYP AV PLAN	AVDELNING	LEVERANS/ANDRINGS-PM	TEKNISPRÅDE
LEVERANTÖR	5648	KONSTRUKTIONSNUMMER	GRANDNINGSSTATUS / SYFTE
WSP	UPPDRAGSNUMMER 10207385		FOR FASTSTÄLLELSE
TRAFIKVERKET			HANDLINGS- GRANSKNINGSHANDLING
			ANLÄGGNINGSTYP
SKAPAD AV WSP/M MURUGESAN			PROJEKTERARE
GRANSKAD AV WSP/K AXELSSON			8 +000 -8 +500
UTGÅV AV 0 KROKIDOW	DATUM 2025-05-05	FORMAT A1	ANLÄGGNINGSTYP
		RITINGSNUMMER FÖRVALTNING	ANLÄGGNINGSTYP
		BLAD 017	ANLÄGGNINGSTYP
		BLAD 018	ANLÄGGNINGSTYP
		ANDR	ANLÄGGNINGSTYP

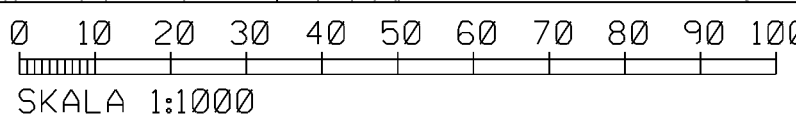

ido_filename

plottname

ido_username