


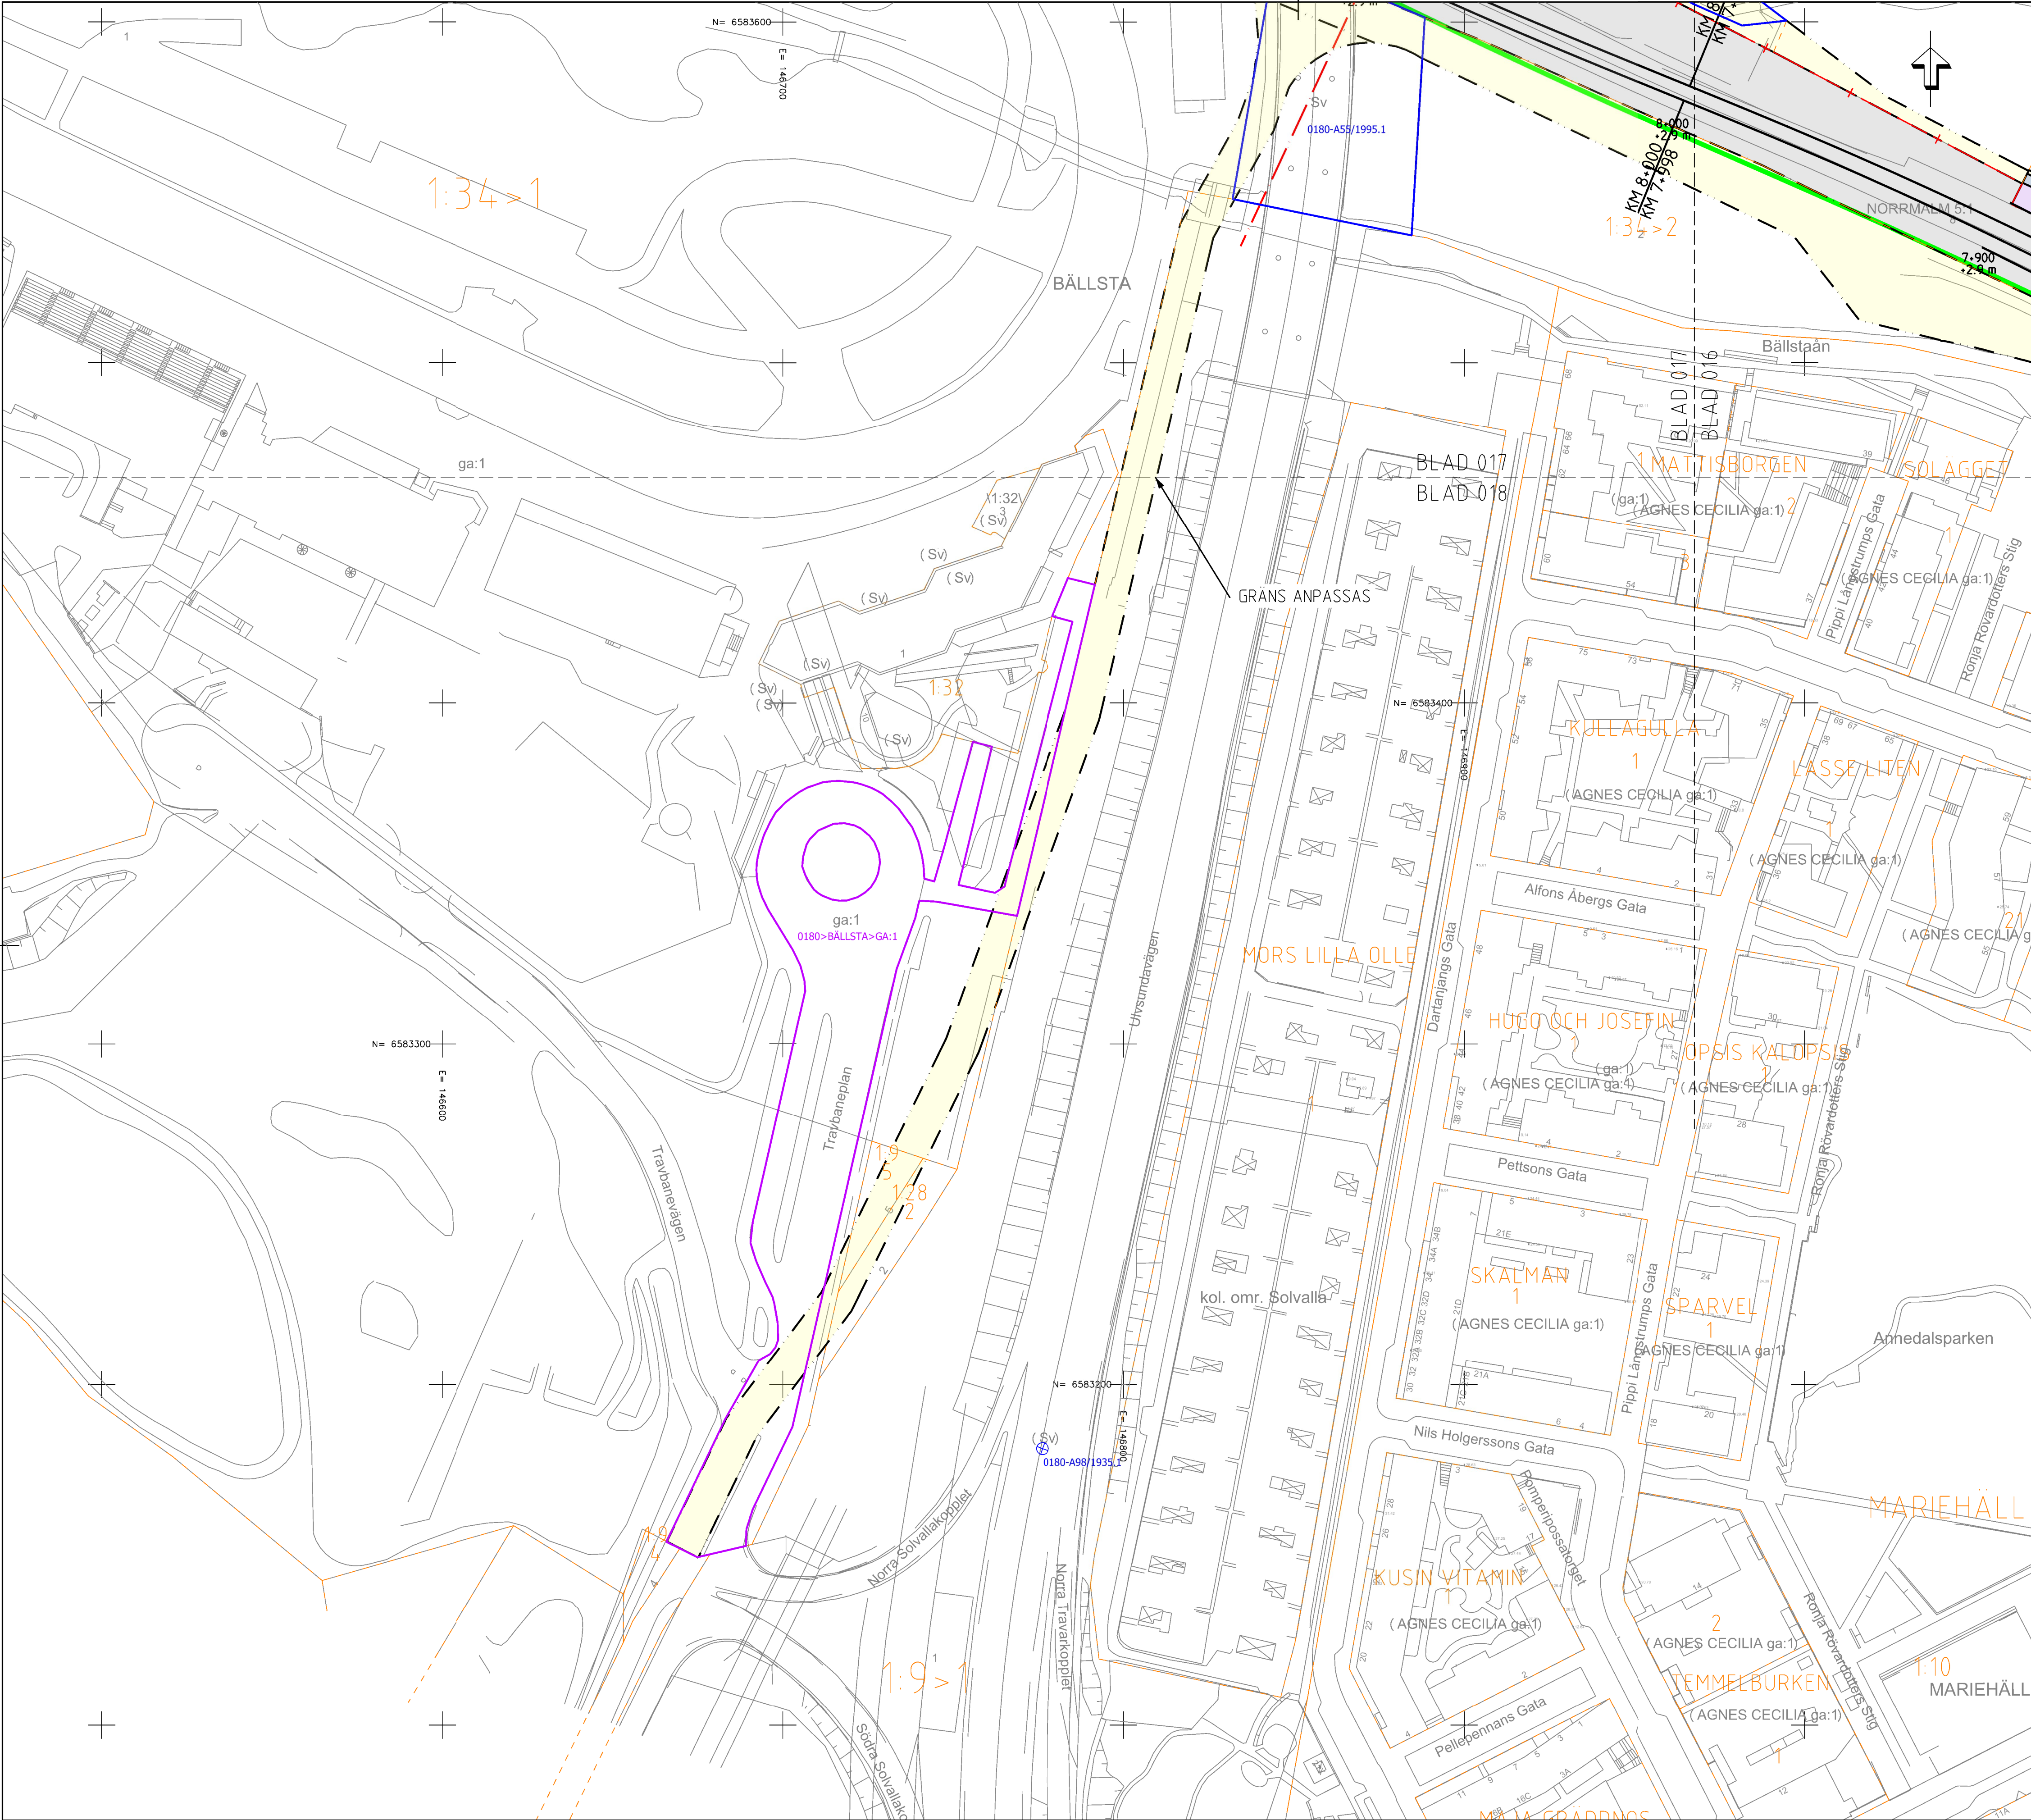


TECKENFÖRKLARING

- GRÄNS FÖR JÄRNVÄGSPLAN
- NY ANLÄGGNING
- 4+300
- +16,5 m
- NYTT ELLER JUSTERAT JÄRNVÄGSPÅR, SPÅRMITT MED LÄNGDMÄTNING OCH HÖJDSÄTTNING
- NY SPÅRVÄXEL
- BEFINTLIGT SPÅR
- BEFINTLIG SPÅRVÄXEL
- MARKANSPRÅK
- NY JÄRNVÄGSMARK MED ÄGANDERÄTT
- NY JÄRNVÄGSMARK MED SERVITUTSRÄTT
- TILLFÄLLIG NYTTJANDERÄTT
- TILLFÄLLIG NYTTJANDERÄTT PÅ ANNANS SERVITUTSRÄTT INOM TRAFIKVERKETS FASTIGHET
- ÖVRIGA BETECKNINGAR PÅ PLANKARTAN
- FASTIGHETSKARTAN ÄR FRÅN SEPTEMBER 2024
- RÄTTIGHETERNA ÄR HÄMTADE 2025-03-06
- YTA, LINJE RESPEKTIVE PUNKT ANGER ENDAST PÅ VILKET SÄTT SOM RÄTTIGHETERNA ÄR REDOVISADE I REGISTERKARTAN
- HUVUDSAKLIGEN REDOVISAS ENDAST DEN DEL AV RÄTTIGHETERNA SOM ÄR BERÖRDA AV MARKANSPRÅK
- ALBYGÅRD 2
- ALBYGÅRD
- FASTIGHETSBETECKNING
- KVARTERS- /TRAKTNAMN
- TRAFIKVERKETS BEFINTLIGA FASTIGHET
- KVARTERS-/TRAKTORÄNS TILLIKA FASTIGHETSGRÄNS
- FASTIGHETSGRÄNS
- KOMMUNGRÄNS
- BOSTADSBYGGNAD
- ÖVRIG BYGGNAD
- SLÄNT
- BEFINTLIG BULLERSKYDDSSKÄRM
- NY STATIONSBYGGNAD
- LEDNINGSRÄTT, YTA
- LEDNINGSRÄTT, LINJE
- SERVITUT, YTA
- SERVITUT, LINJE
- SERVITUT, PUNKT
- GEMENSAMHETSANLÄGGNING, YTA
- OFFICIALNYTTJANDERÄTT, PUNKT

BILAGA TILL PLANKARTA, REDOVISADE RÄTTIGHETER

KOORDINATSYSTEM

SYSTEM I PLAN SWEREF 99 18 00
SYSTEM I HÖJD RH 00
(10,00 m. i RH 00 = 10,52 m.
i RH 2000)

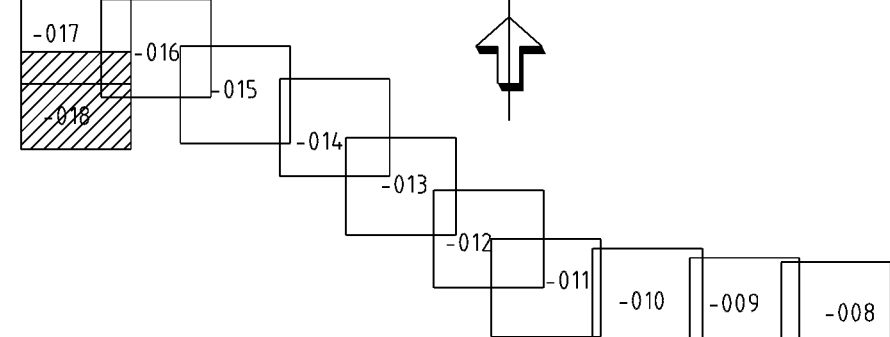

JÄRNVÄGSPLAN			
TYP AV PLAN	AVDELNING	LEVERANS/ÄNDRINGS-PM	TEKNISKTÄG
LEVERANTÖR	5648	KONSTRUKTIONSNUMMER	GRANDNINGSTATUS / SYFTE
wsp	UPPGÄVSNUMMER 10207385		FÖR FASTSTÄLLELSE
TRAFIKVERKET			HANDLINGSSTY
			GRANSKNINGSHANDLING
			ANLÄGGNINGSTYP
SKAPAD AV	WSP/M MURUGESAN		BLADKETERMETER
GRANSKAD AV	WSP/K AXELSSON		7 +900 -8 +100
UTKÄND AV	AC MALMBERG	DATEM	9922-00-113_018
		FORMAT	BLAD
		RITINGSNUMMER FÖRVALTNING	018
			NÄSTA BLAD
			ANDR

Gränslinje för Trafikverkets egendom till delning
beräknad på riktningen enligt lag.
TRAFIKVERKET

0 10 20 30 40 50 60 70 80 90 100
SKALA 1:1000

ido_hemname plottime ido_username