



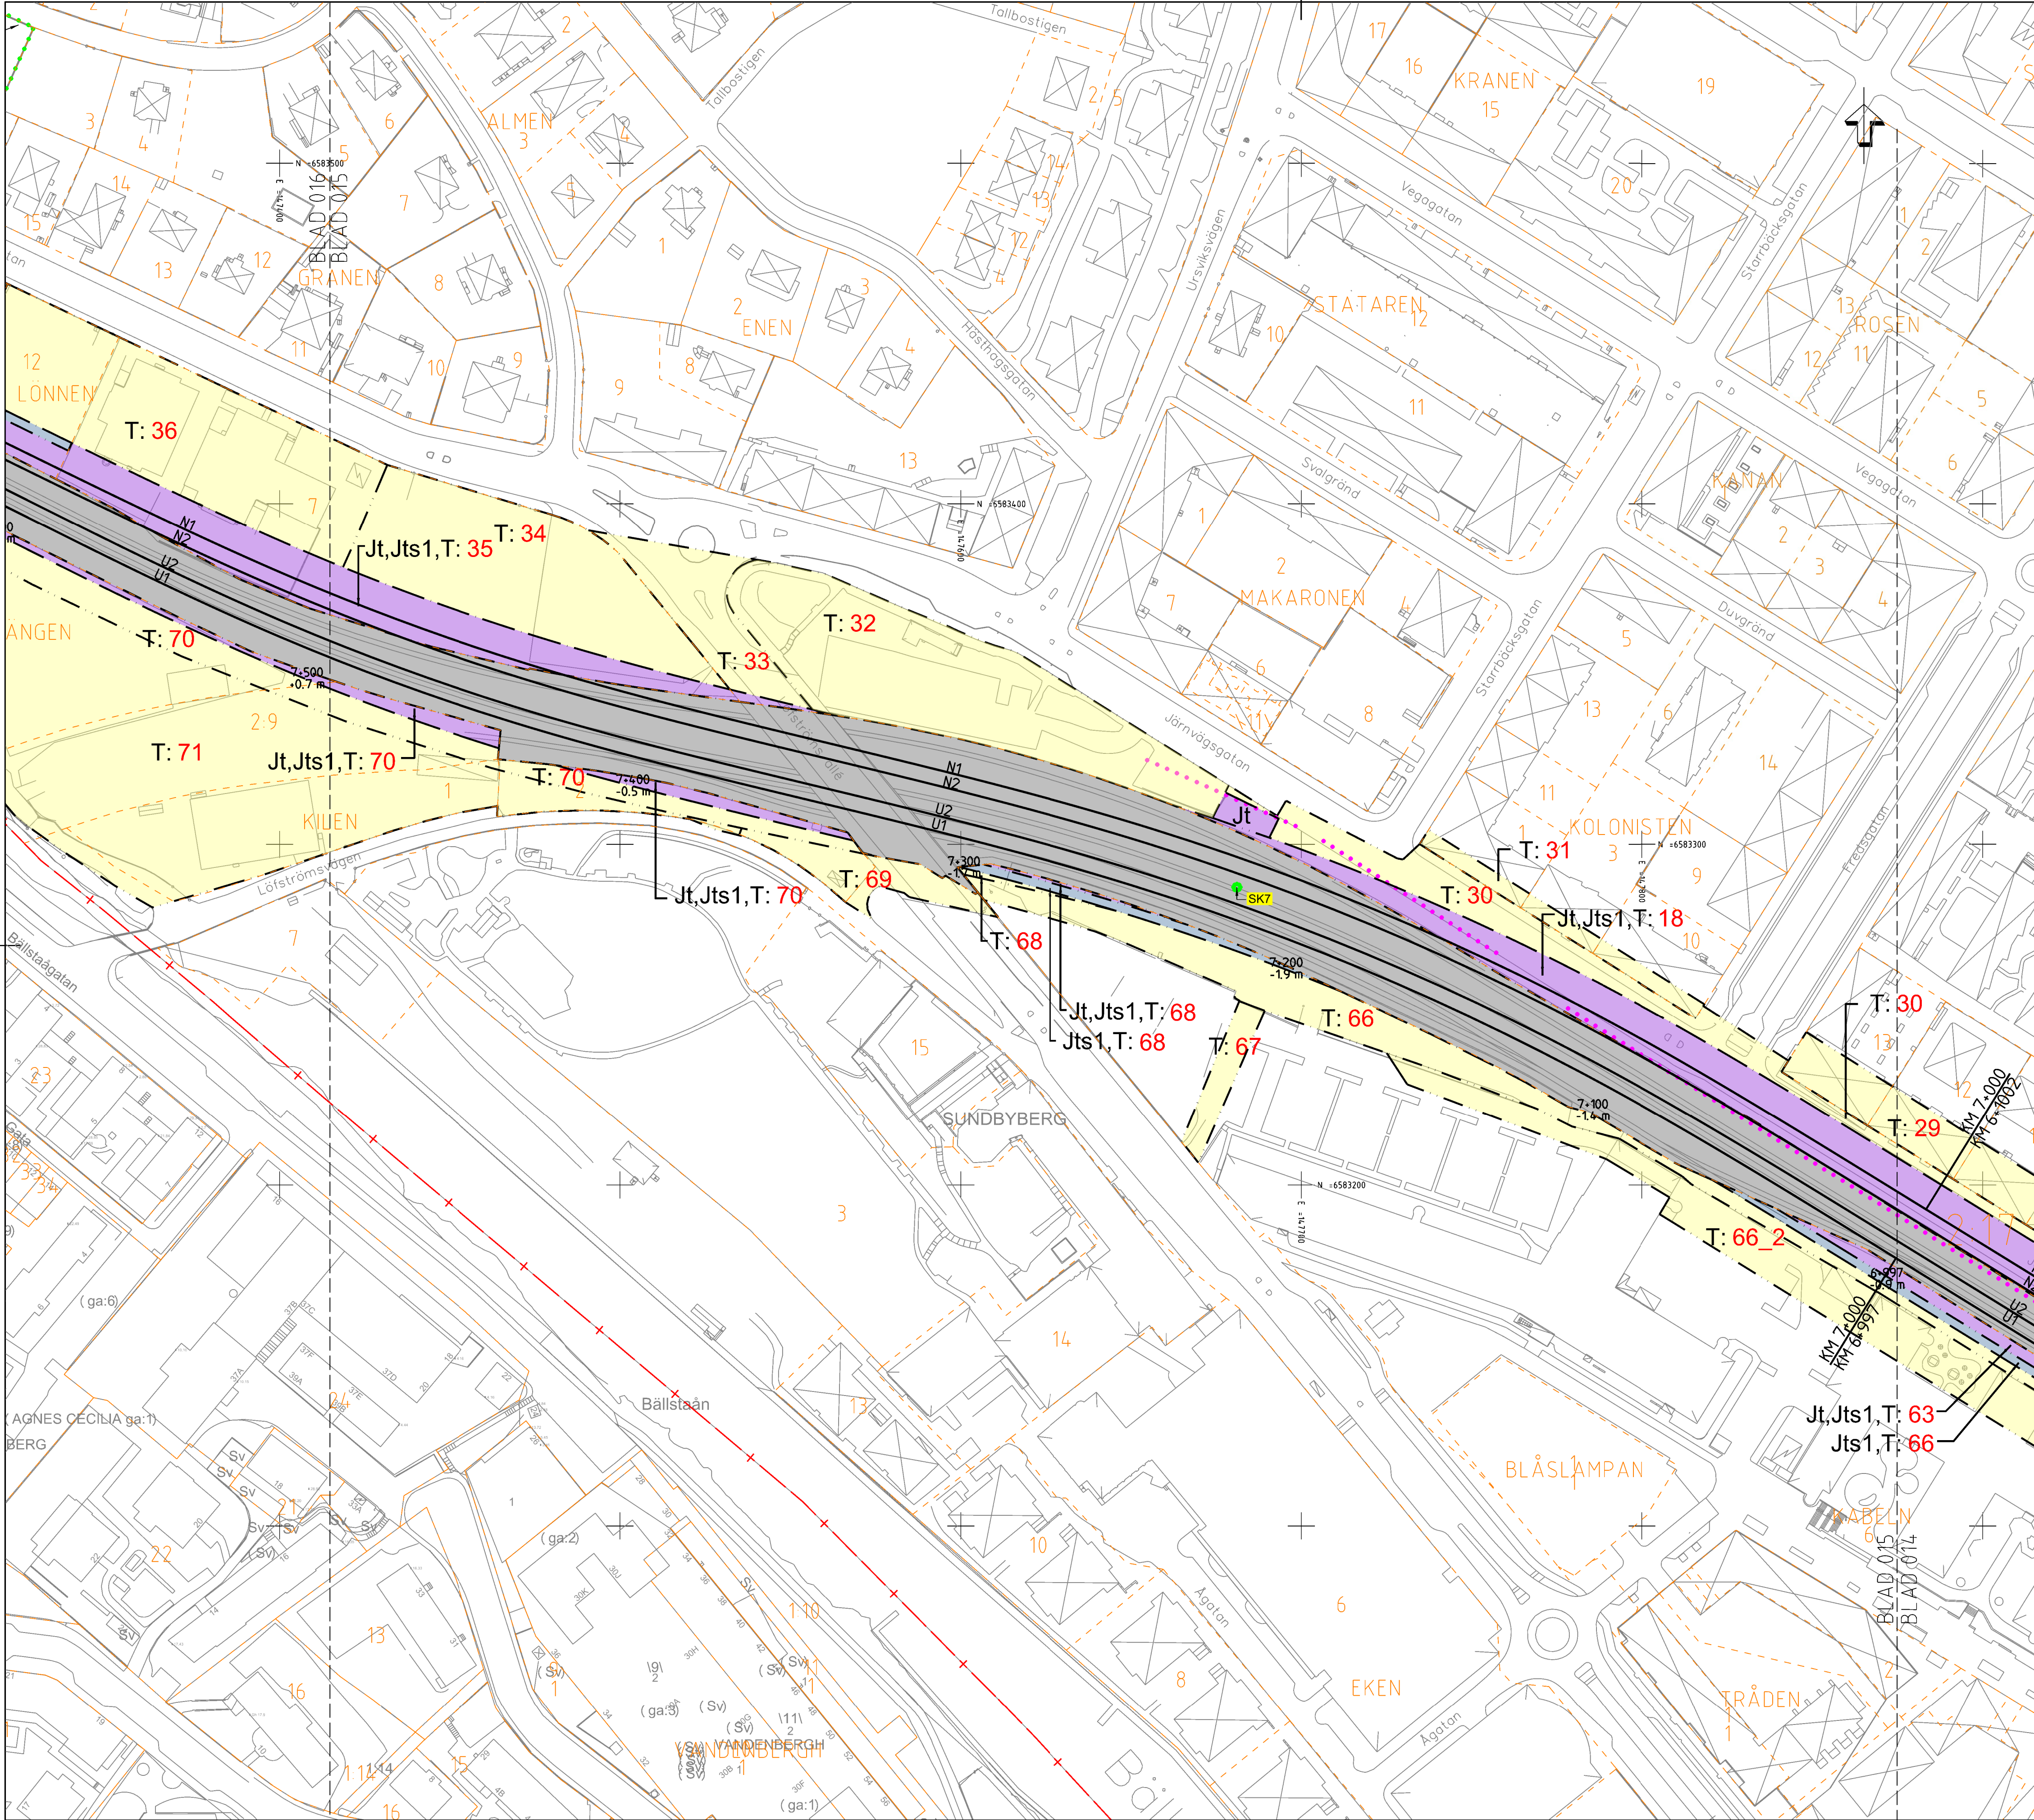

TECKENFÖRKLARING

- GRÄNS FÖR JÄRNVÄGSPLAN
- GRÄNS FÖR JÄRNVÄGSMARK
- AVGRÄNSNING MELLAN OLIKA TYPER AV MARKANSPRÅK
- NY ANLÄGGNING
- 4+300
- +16,5 m
- NYTT ELLER JUSTERAT JÄRNVÄGSPÅR, SPÅRMITT MED LÄNGDMÄTNING OCH HÖJDSÄTTNING
- NY SPÅRVÄXEL
- BEFINTLIGT SPÅR
- BEFINTLIG SPÅRVÄXEL
- MARKANSPRÅK
- J
- Jt
- Jst1
- Jst2
- Jst3
- Jst1
- T:XX
- T:XX
- T:XX
- T:XX
- SKYDDSÅTGÄRDER
- SK1
- SK2
- SK3
- SK4
- SK5
- SK6
- SK7
- SK8
- VERKSAMHETER/ÅTGÄRDER SOM UNDANTAS FRÅN FÖRBUD ENLIGT MILJÖBALKEN
- FÖRBUDEN SOM AVSER VERKSAMHET ELLER ÅTGÄRD INOM GENERELLT BIOTOPSKYDDOMRÅDE (7 KAP 11 o 8) GÄLLER INTE BYGGANDE AV JÄRNVÄG. BESKRIVNING AV PÅVERKAN PÅ BIOTOPSKYDDSOBJEKT REDOVISAS I JÄRNVÄGSPLANENS PLANBESKRIVNING
- OMRÅDE MED UNDANTAG FRÅN GENERELLA BIOTOPSKYDD
- SKYDDIGHETEN ATT GÖRA ANMÄLAN FÖR SAMRÅD ENLIGT 12:6 MB GÄLLER INTE FÖR DE VERKSAMHETER OCH ÅTGÄRDER SOM BEHÖVS FÖR ATT BYGGA JÄRNVÄGEN OCH SOM FASTSTÄLLS OCH INGÅR I NY JÄRNVÄGSMARK ELLER OMRÅDE FÖR TILLFÄLLIG NYTTJANDERÄTT.
- ÖVRIGA BETECKNINGAR PÅ PLANKARTAN
- FASTIGHETSKARTAN ÄR FRÅN SEPTEMBER 2024
- ALBYGÅRD 2
- ALBYGÅRD
- FASTIGHETSNAMN
- KVARTERS- /TRAKTNAMN
- TRAFIKVERKET'S BEFINTLIGA FASTIGHET
- KVARTERS-/TRAKTGRÄNS TILLIKA FASTIGHETSGRÄNS
- FASTIGHETSGRÄNS
- KOMMUNGRÄNS
- BOSTADSBYGGNAD
- ÖVRIG BYGGNAD
- SLÄNT
- BEFINTLIG BULLERSKYDDSSKÄRM
- NY STATIONSBYGGNAD
- PLANKORSNING STÅNGS

KOORDINATSYSTEM

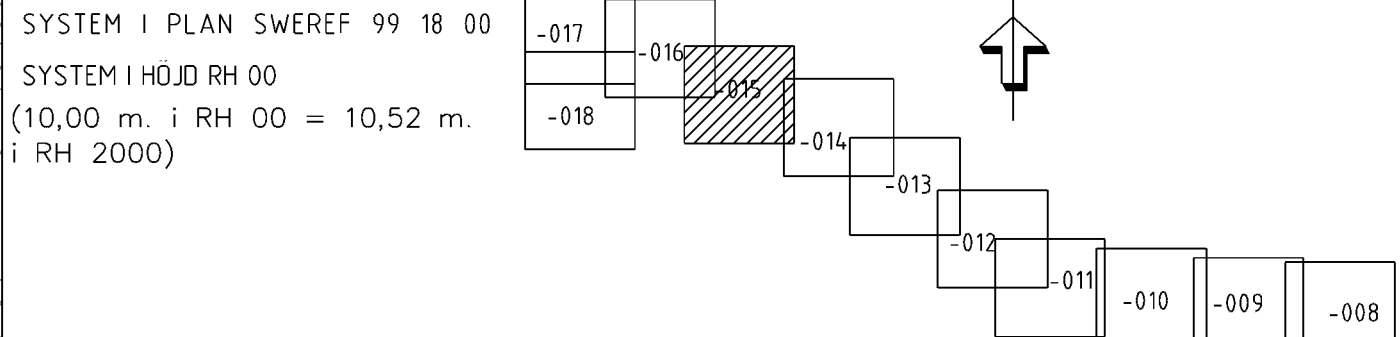

JÄRNVÄGSPLAN			
LEVERANTÖR	AVDELNING	LEVERANS/ÄNDRINGS-PM	TEKNISKTÄG
wsp	5648		
UPPGIFTSNUMMER	KONSTRUKTIONSNUMMER	GRANSKNINGSSTATUS / SYFTE	FOR FASTSTÄLLELSE
10207385			
TRAFIKVERKET	MÅLARBANAN	HANDLIGST	GRANSKNINGSHANDLING
	(STOCKHOLM O - SUNDBYBERG)	ANLÄGGNINGSTYP	
SKAPAD AV	HUVUDSTA - DUVED	PLÅNTERETER	BANDEL
GRANSKAD AV	WSP/AC MALMBERG	7 - +000 -7	+500
UTDRAG AV	PLANKARTA FÖR UTBYGGD JÄRNVÄGSANLÄGGNING	RITINGSNUMMER	404
0 KROMNÖW	1:1000	015	016

Granskning av Trafikverkets egenskaper till deltagande i projekteringsprocessen enligt lag om miljöbalken.

