


Gränslinje av Trafikverkets ägande till delägare
ägande av ningsbarns enligt lag
TRAFIKVERKET

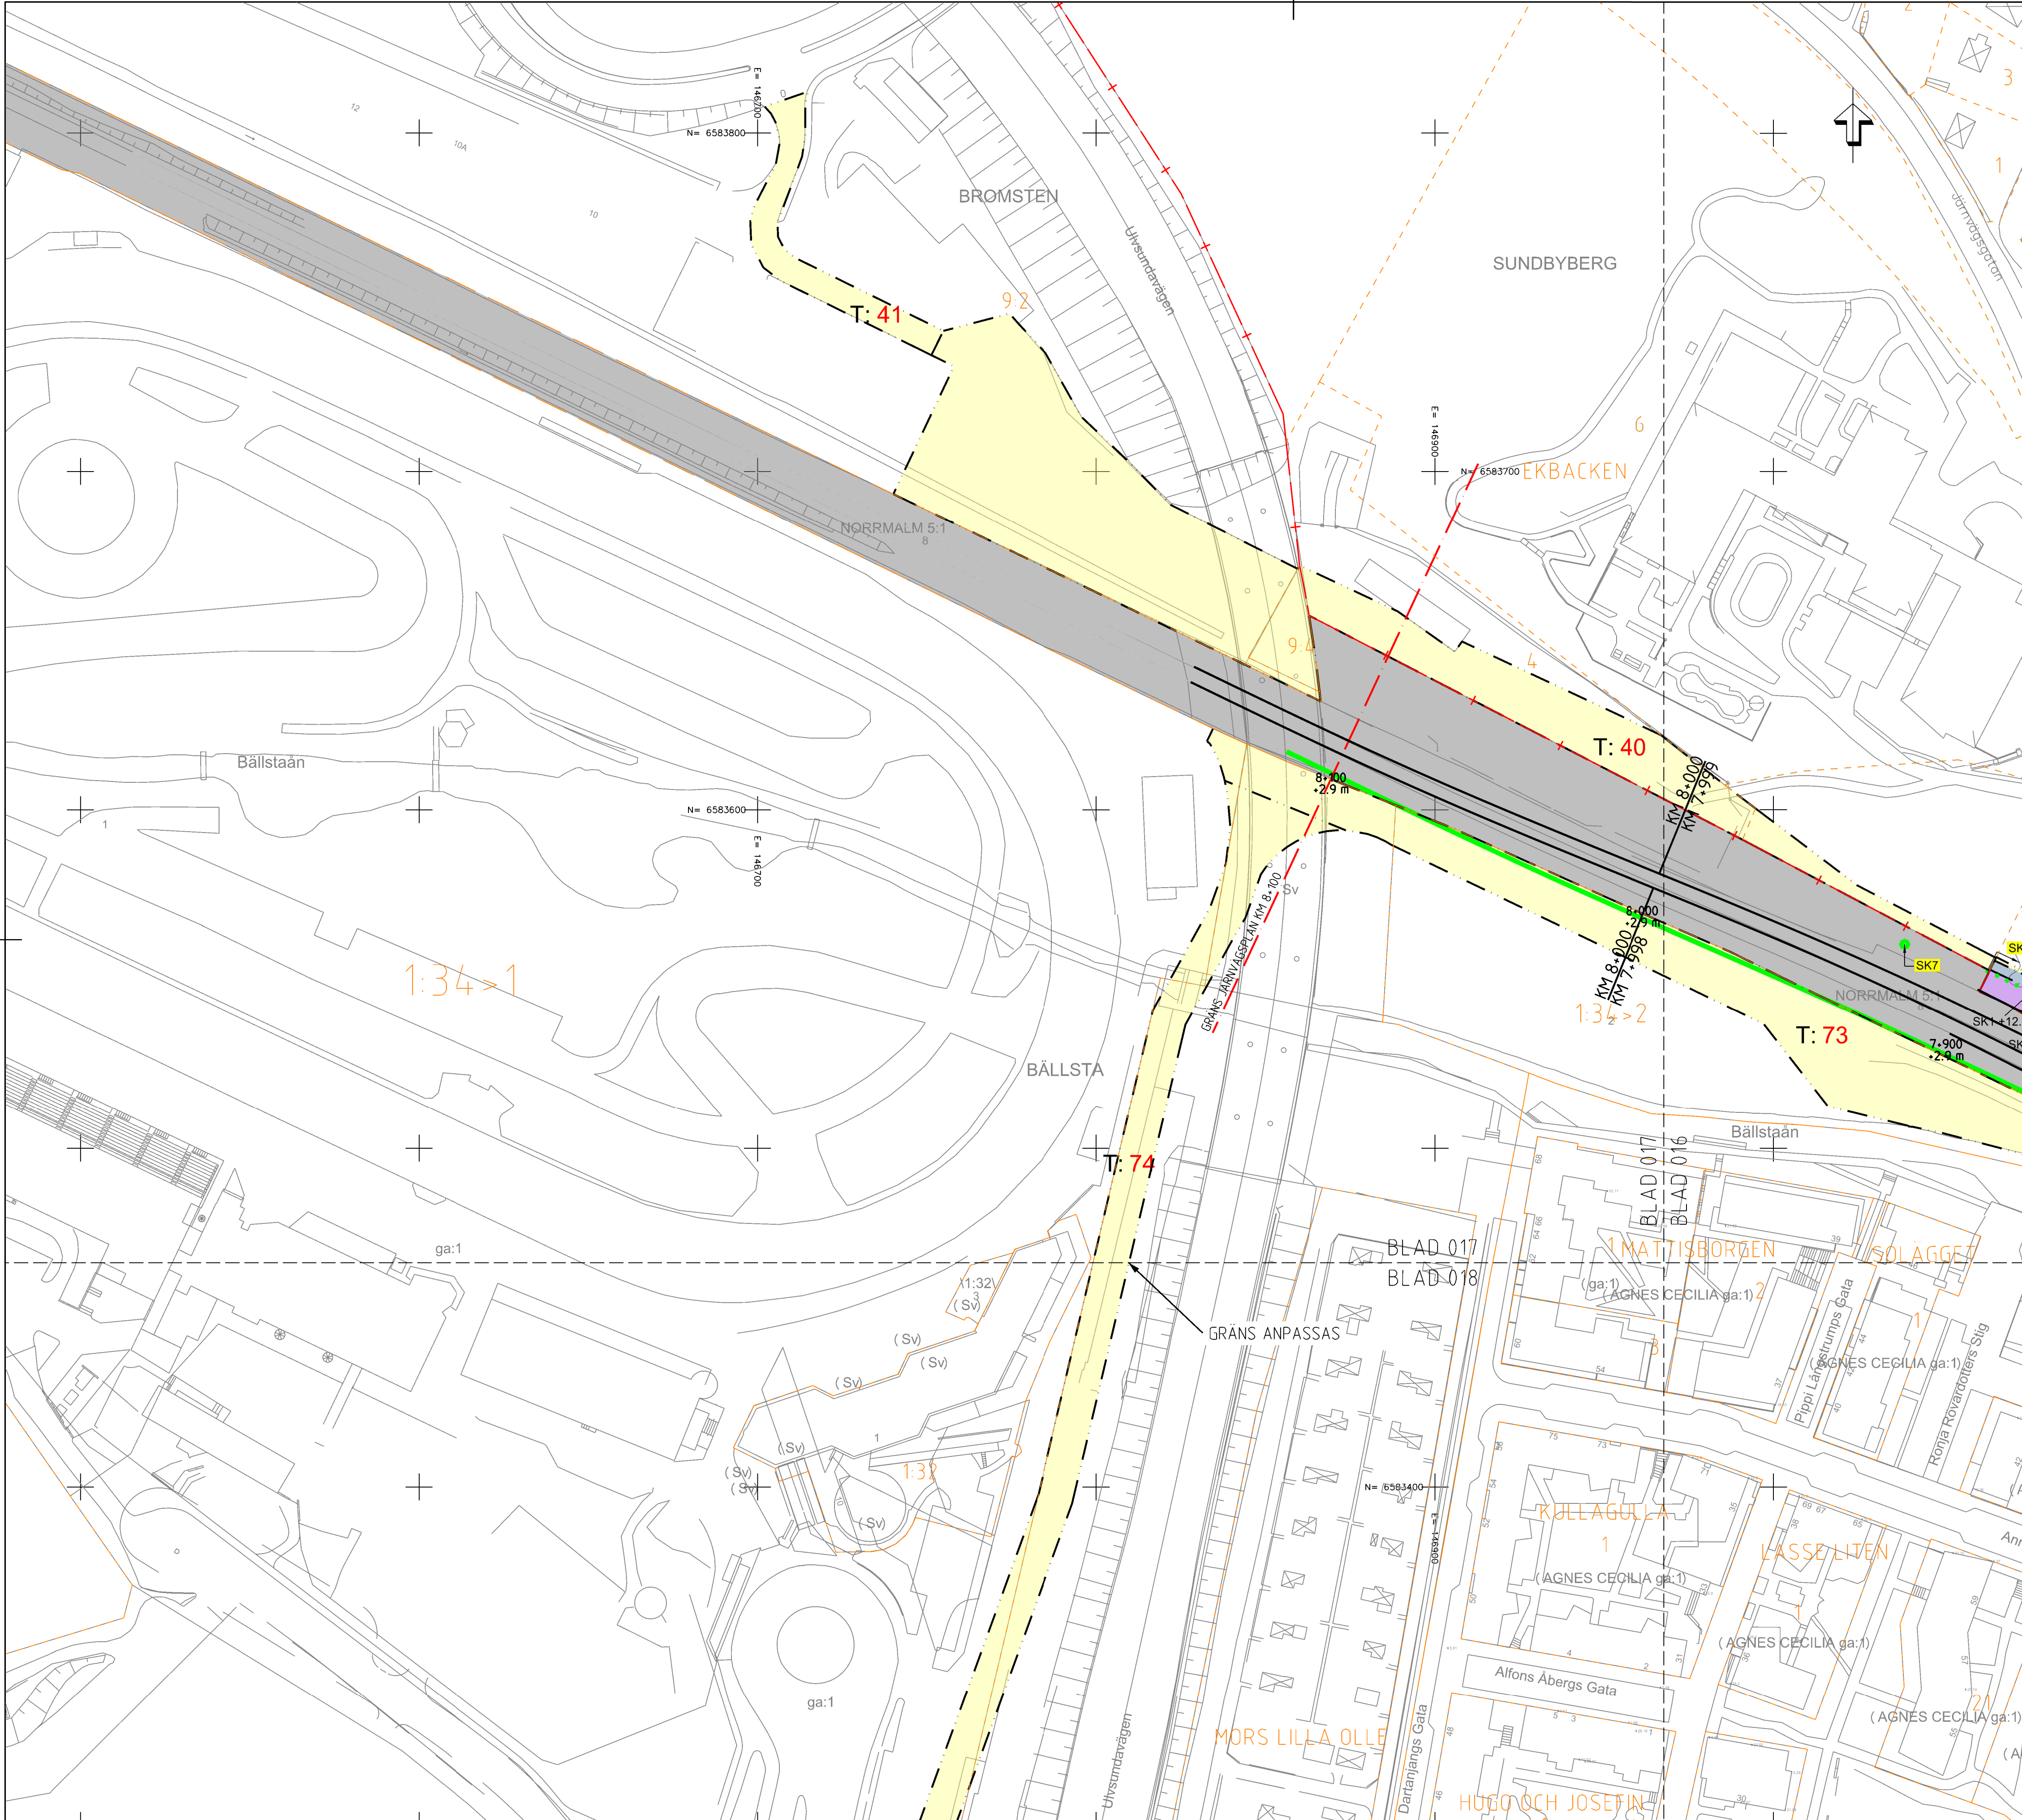

TECKENFÖRKLARING

- GRÄNS FÖR JÄRNVÄGSPLAN
- GRÄNS FÖR JÄRNVÄGSMARK
- AVGRÄNSNING MELLAN OLIKA TYPER AV MARKANSPRÅK
- NY ANLÄGGNING
- 4+300
+16,5 m
- NYTT ELLER JUSTERAT JÄRNVÄGSPÅR, SPÄRMITT MED LÄNGDMÄTNING OCH HÖJDSÄTTNING
- NY SPÄRVÄXEL
- BEFINTLIGT SPÅR
- BEFINTLIG SPÄRVÄXEL
- MARKANSPRÅK
- J
- NY JÄRNVÄGSMARK MED ÄGANDERÄTT
- Jt
- NY JÄRNVÄGSMARK MED ÄGANDERÄTT 3D
- Jst
- NY JÄRNVÄGSMARK MED SERVITUTSRÄTT FÖR ANLÄGGANDE, BIBEHÅLLANDE OCH UNDERHÅLL AV JÄRNVÄGSANLÄGGNINGEN INKLUSIVE DESS KONSTRUKTION UNDER MARK
- Jst
- NY JÄRNVÄGSMARK MED SERVITUTSRÄTT FÖR SERVICEVÄG
- Jst
- NY JÄRNVÄGSMARK MED SERVITUTSRÄTT FÖR UPPSAMLINGSPLATS
- Jst
- NY JÄRNVÄGSMARK MED SERVITUTSRÄTT FÖR SKYDDSZON RUNT TUNNEL INKLUSIVE RÄTT TILL ANLÄGGANDE, BIBEHÅLLANDE OCH UNDERHÅLL AV TUNNELN MED TILLHÖRANDE ANORDNINGAR
- T:XX
- TILLFÄLLIG NYTTJANDERÄTT. RÖD SIFFRA ANGER OMRÅDESNUMMER FÖR OMRÅDE INNEHÅLLANDE EN ELLER FLERA TILLFÄLLIGA NYTTJANDERÄTTER. FÖR BESKRIVNING, SE BILAGA TILL PLANKARTA (9922-01-060_003)
- T:XX
- TILLFÄLLIG NYTTJANDERÄTT PÅ ANNANS SERVITUTSRÄTT INOM TRAFIKVERKETS FASTIGHET
- T:XX
- NY JÄRNVÄGSMARK MED ÄGANDERÄTT 3D SAMT TILLFÄLLIG NYTTJANDERÄTT. RÖD SIFFRA ANGER OMRÅDESNUMMER FÖR OMRÅDE INNEHÅLLANDE EN ELLER FLERA TILLFÄLLIGA NYTTJANDERÄTTER. FÖR BESKRIVNING, SE BILAGA TILL PLANKARTA (9922-01-060_003)
- T:XX
- NY JÄRNVÄGSMARK MED SERVITUTSRÄTT SAMT TILLFÄLLIG NYTTJANDERÄTT. RÖD SIFFRA ANGER OMRÅDESNUMMER FÖR OMRÅDE INNEHÅLLANDE EN ELLER FLERA TILLFÄLLIGA NYTTJANDERÄTTER. FÖR BESKRIVNING, SE BILAGA TILL PLANKARTA (9922-01-060_003)

SKYDDSATGÄRDER

- MARKERING ELLER AVGRÄNSNING AV SKYDDSATGÄRDER
- SK1 BULLERSKYDDSSKÄRM, CA 4 M ÖVER MARK (ANGES SOM +HÖJD I PLANKARTAN)
- SK2 ERBJUDANDE OM BULLERSKYDD FASADÄTGÄRDER. FÖR MER DETALJERAD INFORMATION, SE FÖRTECKNING BULLERBERÖRDA BYGGNADER SOM ERBJUDS ÄTGÄRDER (9922-01-060_002)
- SK3 ERBJUDANDE OM BULLERSKYDD LOKAL UTEPLATSÄTGÄRD. FÖR MER DETALJERAD INFORMATION, SE FÖRTECKNING BULLERBERÖRDA BYGGNADER SOM ERBJUDS ÄTGÄRDER (9922-01-060_002)
- SK4 SKYDDSRÄL
- SK5 PÅKÖRNINGSSKYDD/SKYDDSMUR
- SK6 STOMLJUDSDÄMPANDE ÄTGÄRDER, SE PROFIL OCH TVÄRSEKTIONER
- SK7 SKYDDSATGÄRDER FÖR ANSLUTNING TILL VA-SYSTEM
- SK8 SKYDDSATGÄRD MOT ÖVERSVÄMMNING

VERKSAMHETER/ÄTGÄRDER SOM UNDANTAS FRÅN FÖRBUD ENLIGT MILJÖBALKEN

FÖRBUDEN SOM AVSER VERKSAMHET ELLER ÄTGÄRD INOM GENERELLT BIOTOPSKYDDOMRÅDE (7 KAP 11 o 8) GÄLLER INTE BYGGANDE AV JÄRNVÄG. BESKRIVNING AV PÅVERKAN PÅ BIOTOPSKYDDSOBJEKT REDOVISAS I JÄRNVÄGSPLANENS PLANBESKRIVNING


OMRÅDE MED UNDANTAG FRÅN GENERELLT BIOTOPSKYDD

SKYDDIGHETEN ATT GÖRA ANMÄLAN FÖR SAMRÅD ENLIGT 12:6 MB GÄLLER INTE FÖR DE VERKSAMHETER OCH ÄTGÄRDER SOM BEHÖVS FÖR ATT BYGGA JÄRNVÄGEN OCH SOM FASTSTÄLLS OCH INGÅR I NY JÄRNVÄGSMARK ELLER OMRÅDE FÖR TILLFÄLLIG NYTTJANDERÄTT.

ÖVRIGA BETECKNINGAR PÅ PLANKARTAN

- FASTIGHETSKARTAN ÄR FRÅN SEPTEMBER 2024
- ALBYGÅRD 2
- FASTIGHETSNAVN
- ALBYGÅRD
- KVARTERS- /TRAKTNAMN
- TRAFIKVERKETS BEFINTLIGA FASTIGHET
- KVARTERS-/TRAKTGRÄNS TILLIKA FASTIGHETSGRÄNS
- FASTIGHETSGRÄNS
- KOMMUNGRÄNS
- BOSTADSBYGGNAD
- ÖVRIG BYGGNAD
- SLÄNT
- BEFINTLIG BULLERSKYDDSSKÄRM
- NY STATIONSBYGGNAD
- PLANKORSNING STÅNGS

KOORDINATSYSTEM

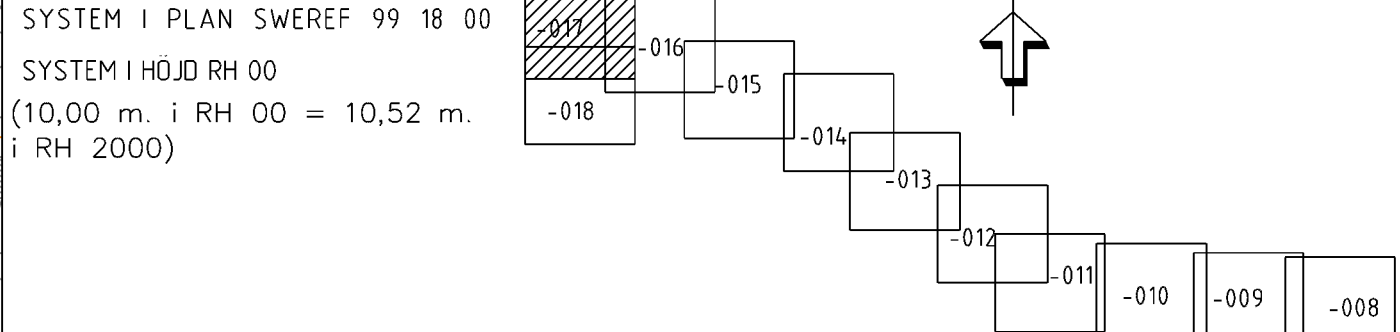

JÄRNVÄGSPLAN			
LEVERANTÖR	AVDELNING	LEVERANS/ÄNDRINGS-PM	TEKNOLOGI
wsp	5648		
UPPGÄVNUMMER	KONSTRUKTIONNUMMER	GRANSKNINGSSTATUS / SYFTE	
10207385		FÖR FASTSTÄLLELSE	
TRAFIKVERKET		HANDLINGS- / GRANSKNINGSHANDLING	
MÅLARBANAN		ANLÄGGNINGSTYP	
ISTOCKHOLM OCH - SUNDBYBERG		HÖJDETERETER	
HUVUDSTA - DUVBO		8	+000 -8 +500
PLANKARTA FÖR UTBYGGD JÄRNVÄGSANLÄGGNING		BLAD	
PERMANENTA OCH TILLFÄLLIGA MARKANSPRÅK		017	018
RITINGSNUMMER PROJEKT		ANDR	
9922-00-110_017			
BLAD		ANDR	
017			

