

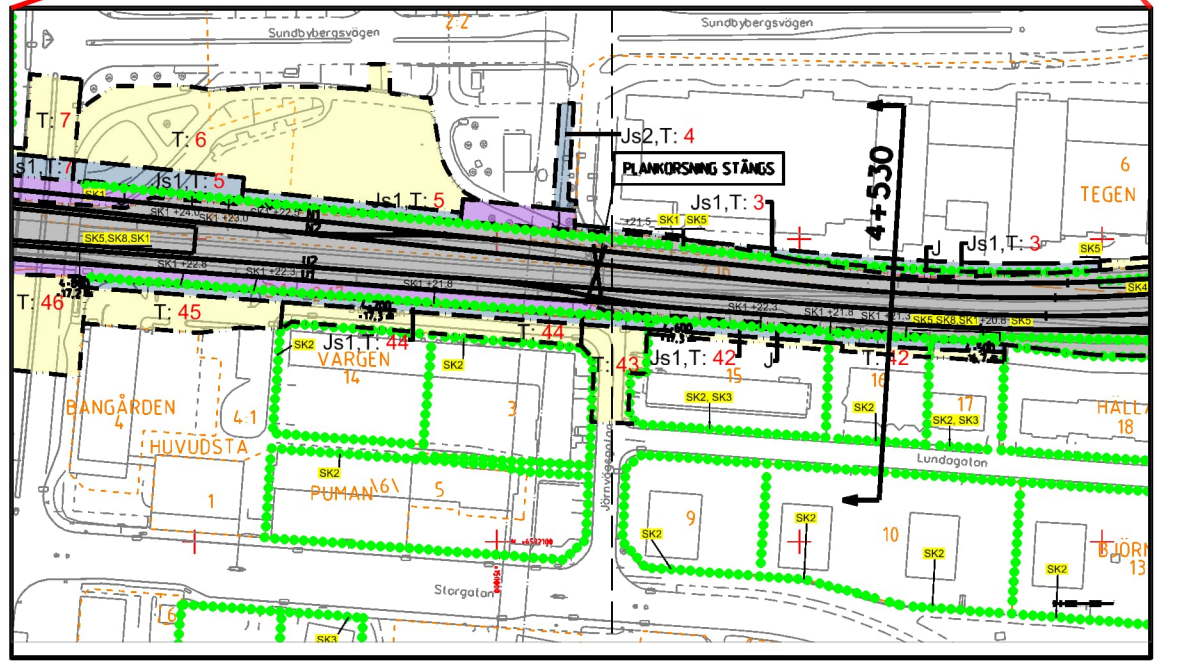
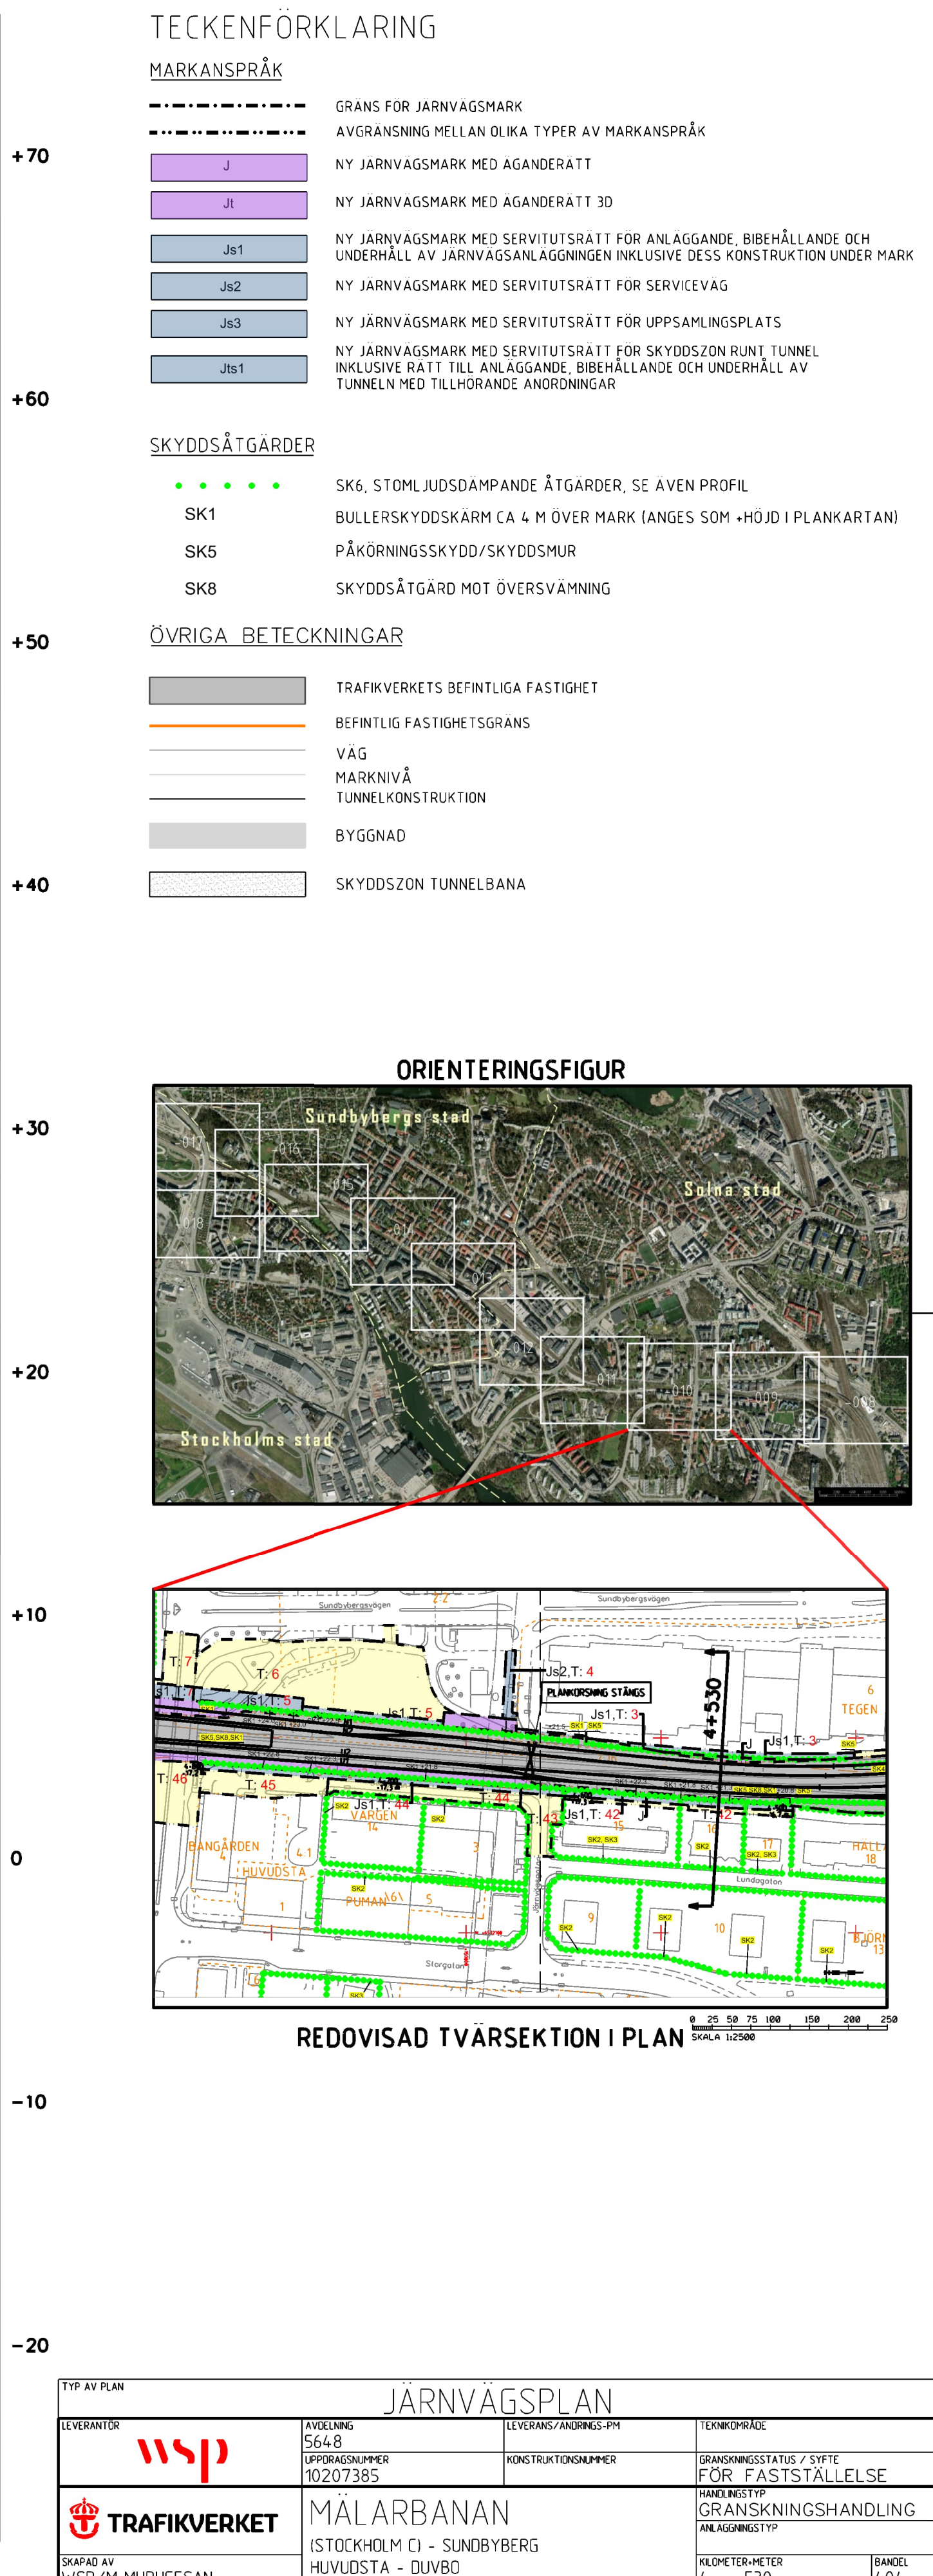


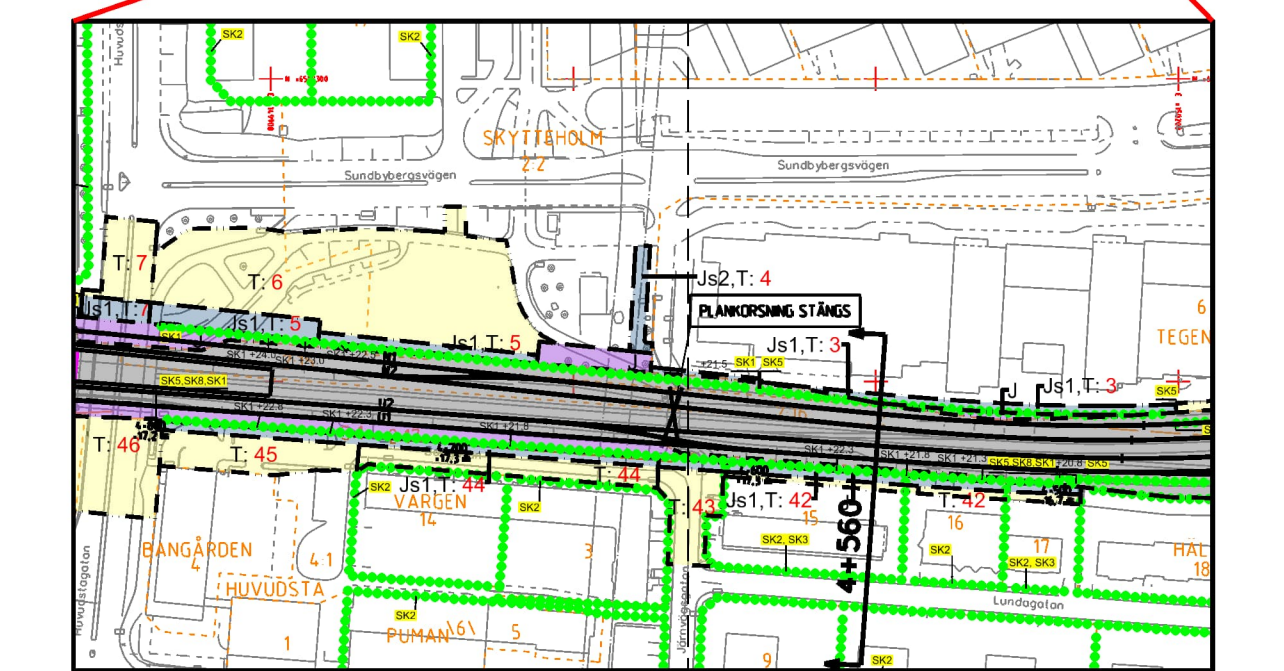


SKALA 1:2500

ido_itemname	plotime	ido_username
--------------	---------	--------------

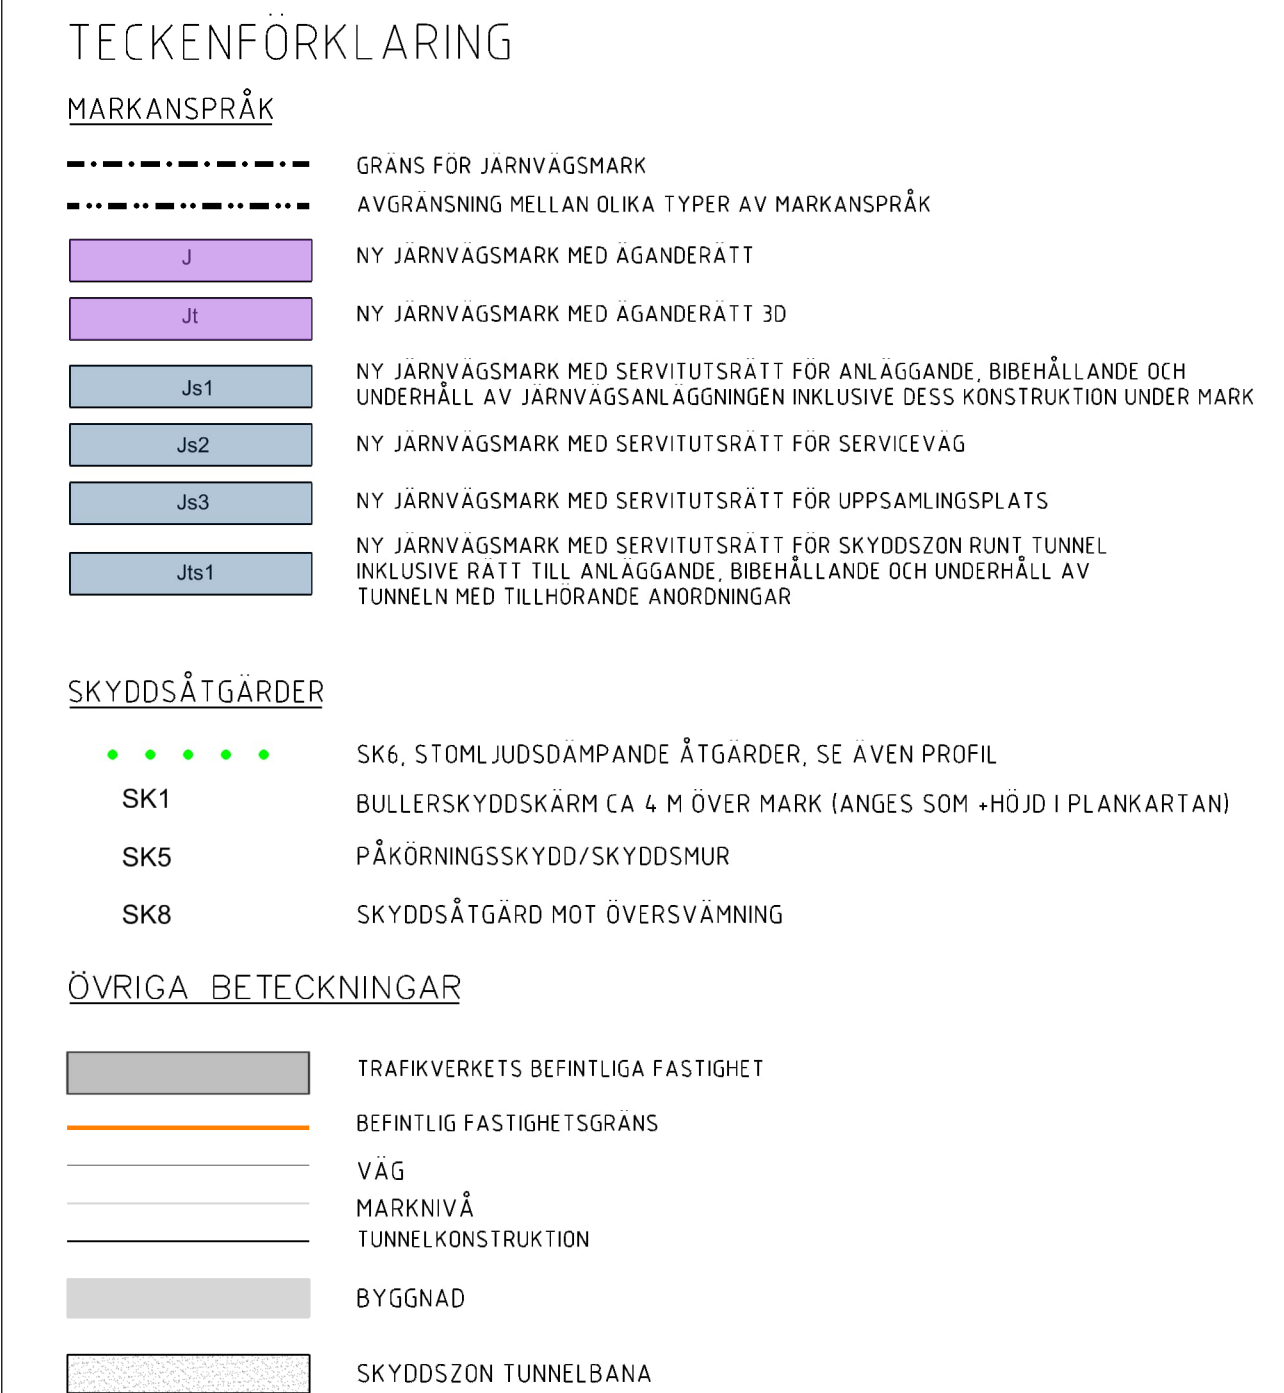

TYF AV PLAN		JÄRNVÄGSPLAN				
LEVERANTÖR	AVGELING	LEVERANS/ÄNDRINGS-TYP	TEKNIKBESKRIVNING			
	564.8					
	UPPGÄRINGSNUMMER 10207385	KONSTRUKTIONNUMMER				
 TRAFIKVERKET	MÄLARBANAN		HANDLINGSSTYCKE GRANSKNINGSSTATUS / SVAR FÖR FASTSTÄLLELSE			
	I STOCKHOLM C - SUNDBYBERG HUVUDSTA - DUVBO TVÄRSÄKTION FÖR UTBYGGD JÄRNVÄGSAVLÄGNING PERMANENTA MARKANSPRÅK		GRANSKNINGSHANDLING IN-ÄGGSNUMMER			
SKAPAD AV WSP/M MURUGESAN GRANSKAD AV WSP/AC MALMBERG GÖKAD AV O KROMHOLM	DATUM 2025-05-05	SKALA 1:200	FORMAT A1	RITINGSNUMMER FÖRVALTNING 011	BLAD 012	BÄNDEL 404 NÄSTA BLAD 012 ÄNDR
ida_titlename		plottime		ida_username		

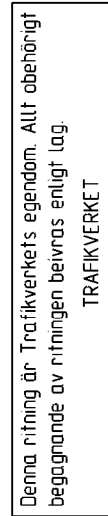

TYP AV PLAN		JÄRNVAGSPLAN				
LEVERANTÖR		ANVÄNING 5648	LEVERANS/ÄNDRINGS-PM	TEKNIKFÖRÄGE		
		UPPDRAGSNUMMER 10207385	KONSTRUKTIONSNUMMER	GRANSKNINGSSTATUS / SYFTE FÖR FASTSTÄLLESE HANDTÄG GRANSKNINGSHANDLING ANLÄGGNINGS-TYP		
 TRAFIKVERKET		MÄLARBANAN (STOCKHOLM C1 - SUNDBYBERG HUVUDSTA - ÖLVBÖ TVÄRSÄKTION FÖR UTBYGGD JÄRNVAGSANLÄGGNING PERMANENTA MARKANSPRÅK		KILMETER-METER 4 + 600 - +	BÄNDEL 404	
SKAPAD AV WSP/M MURUGESAN GRANSKAD AV WSP/AC MALMBERG	GÖRDAK AV J. KRÖMMÖV	DATUM 2025-05-05	SKALA 1:200	FORMAT A1	RITNINGSGRUPP FÖRVALTNING 92-92-97-325-012 BLAD 0121	NÄSTA BLAD 0131
					ANMÄR	

```
id, username
```