




MARKANSPRÅK

- ## SKYDDSAÅTGÄRDER

- ÖVRIGA BETECKNINGAR

- ## ORIENTERINGSFIGUR

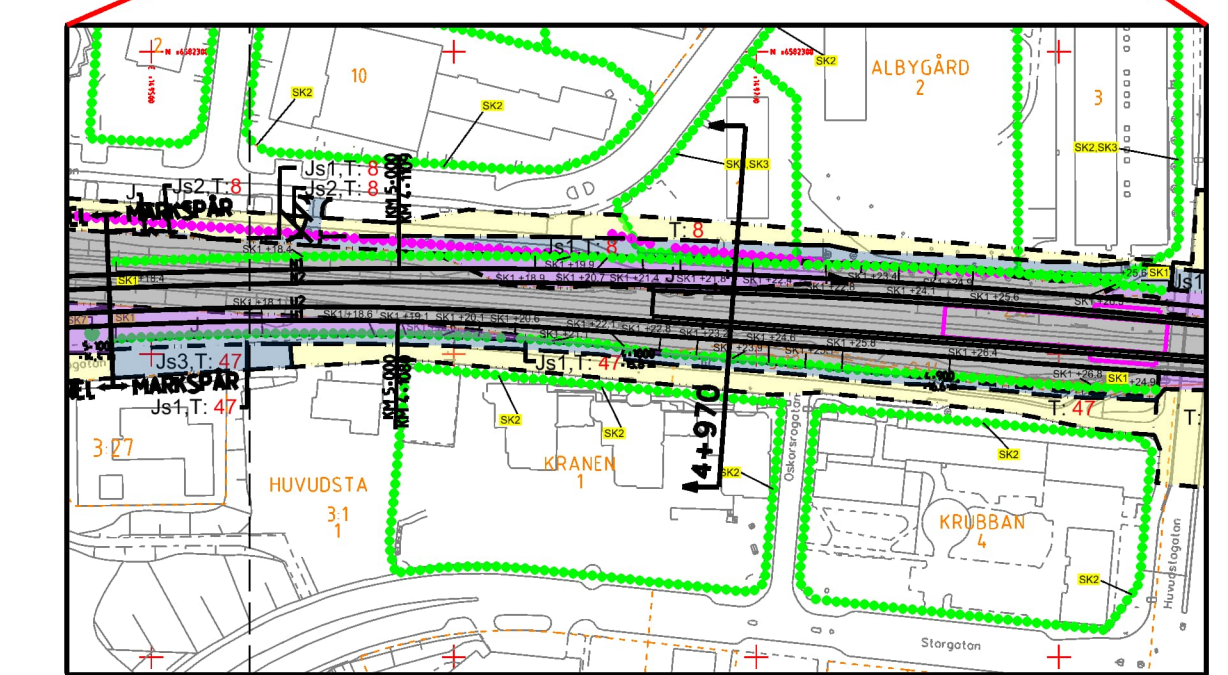

REDOVISAD TVÄRSEKTION I PLAN

TYP AV PLAN		JÄRVÄGSPLAN			
LEVERANTÖR		AVDELNING 5648	LEVERANS/ÄNDRINGS-PM	TEKNIKPÅRÅG	
		UPPGÄVSNUMMER 10207385	KONSTRUKTIONNUMMER	GRÄNSKINSGRÄNS / SYFTE FOR FASTLÄGSELSE	
 TRAFIKVERKET	MÄLARBANAN (STOCKHOLM C) - SUNDBYERG HUVUDSTA - DUVBO TVÄRSÄKTION FÖR UTBYGGD JÄRVÄGSANLÄGGNING PERMANENT MARKANSPRÅK		HANDLINGS- GRÄNSKINSGHANDLING ANLÄGGNINGSTYP		
SKAPAD AV WSP/M MURUGESAN			KILOMETER-METER 4 + 970 =	BÄNDEL 404	
REVISAD AV WSP/AC MALMBERG			RTITINGSNUMMER 9922-92-325_017		
GODKÄND AV O KROMDIN	DATUM 2025-05-05	SKALA 1:200	FORMAT A1	RTITINGSNUMMER FÖRVALTNING BLAD 071	NÄSTA BLAD 018
			ANMÄRKNINGAR	ANMÄRKNINGAR	

ida_itemname


plottime

```

id username

```


Gräns mellan Trafikverkets egendom och delning
ägarande av marken beräknas enligt lag.
TRAFIKVERKET

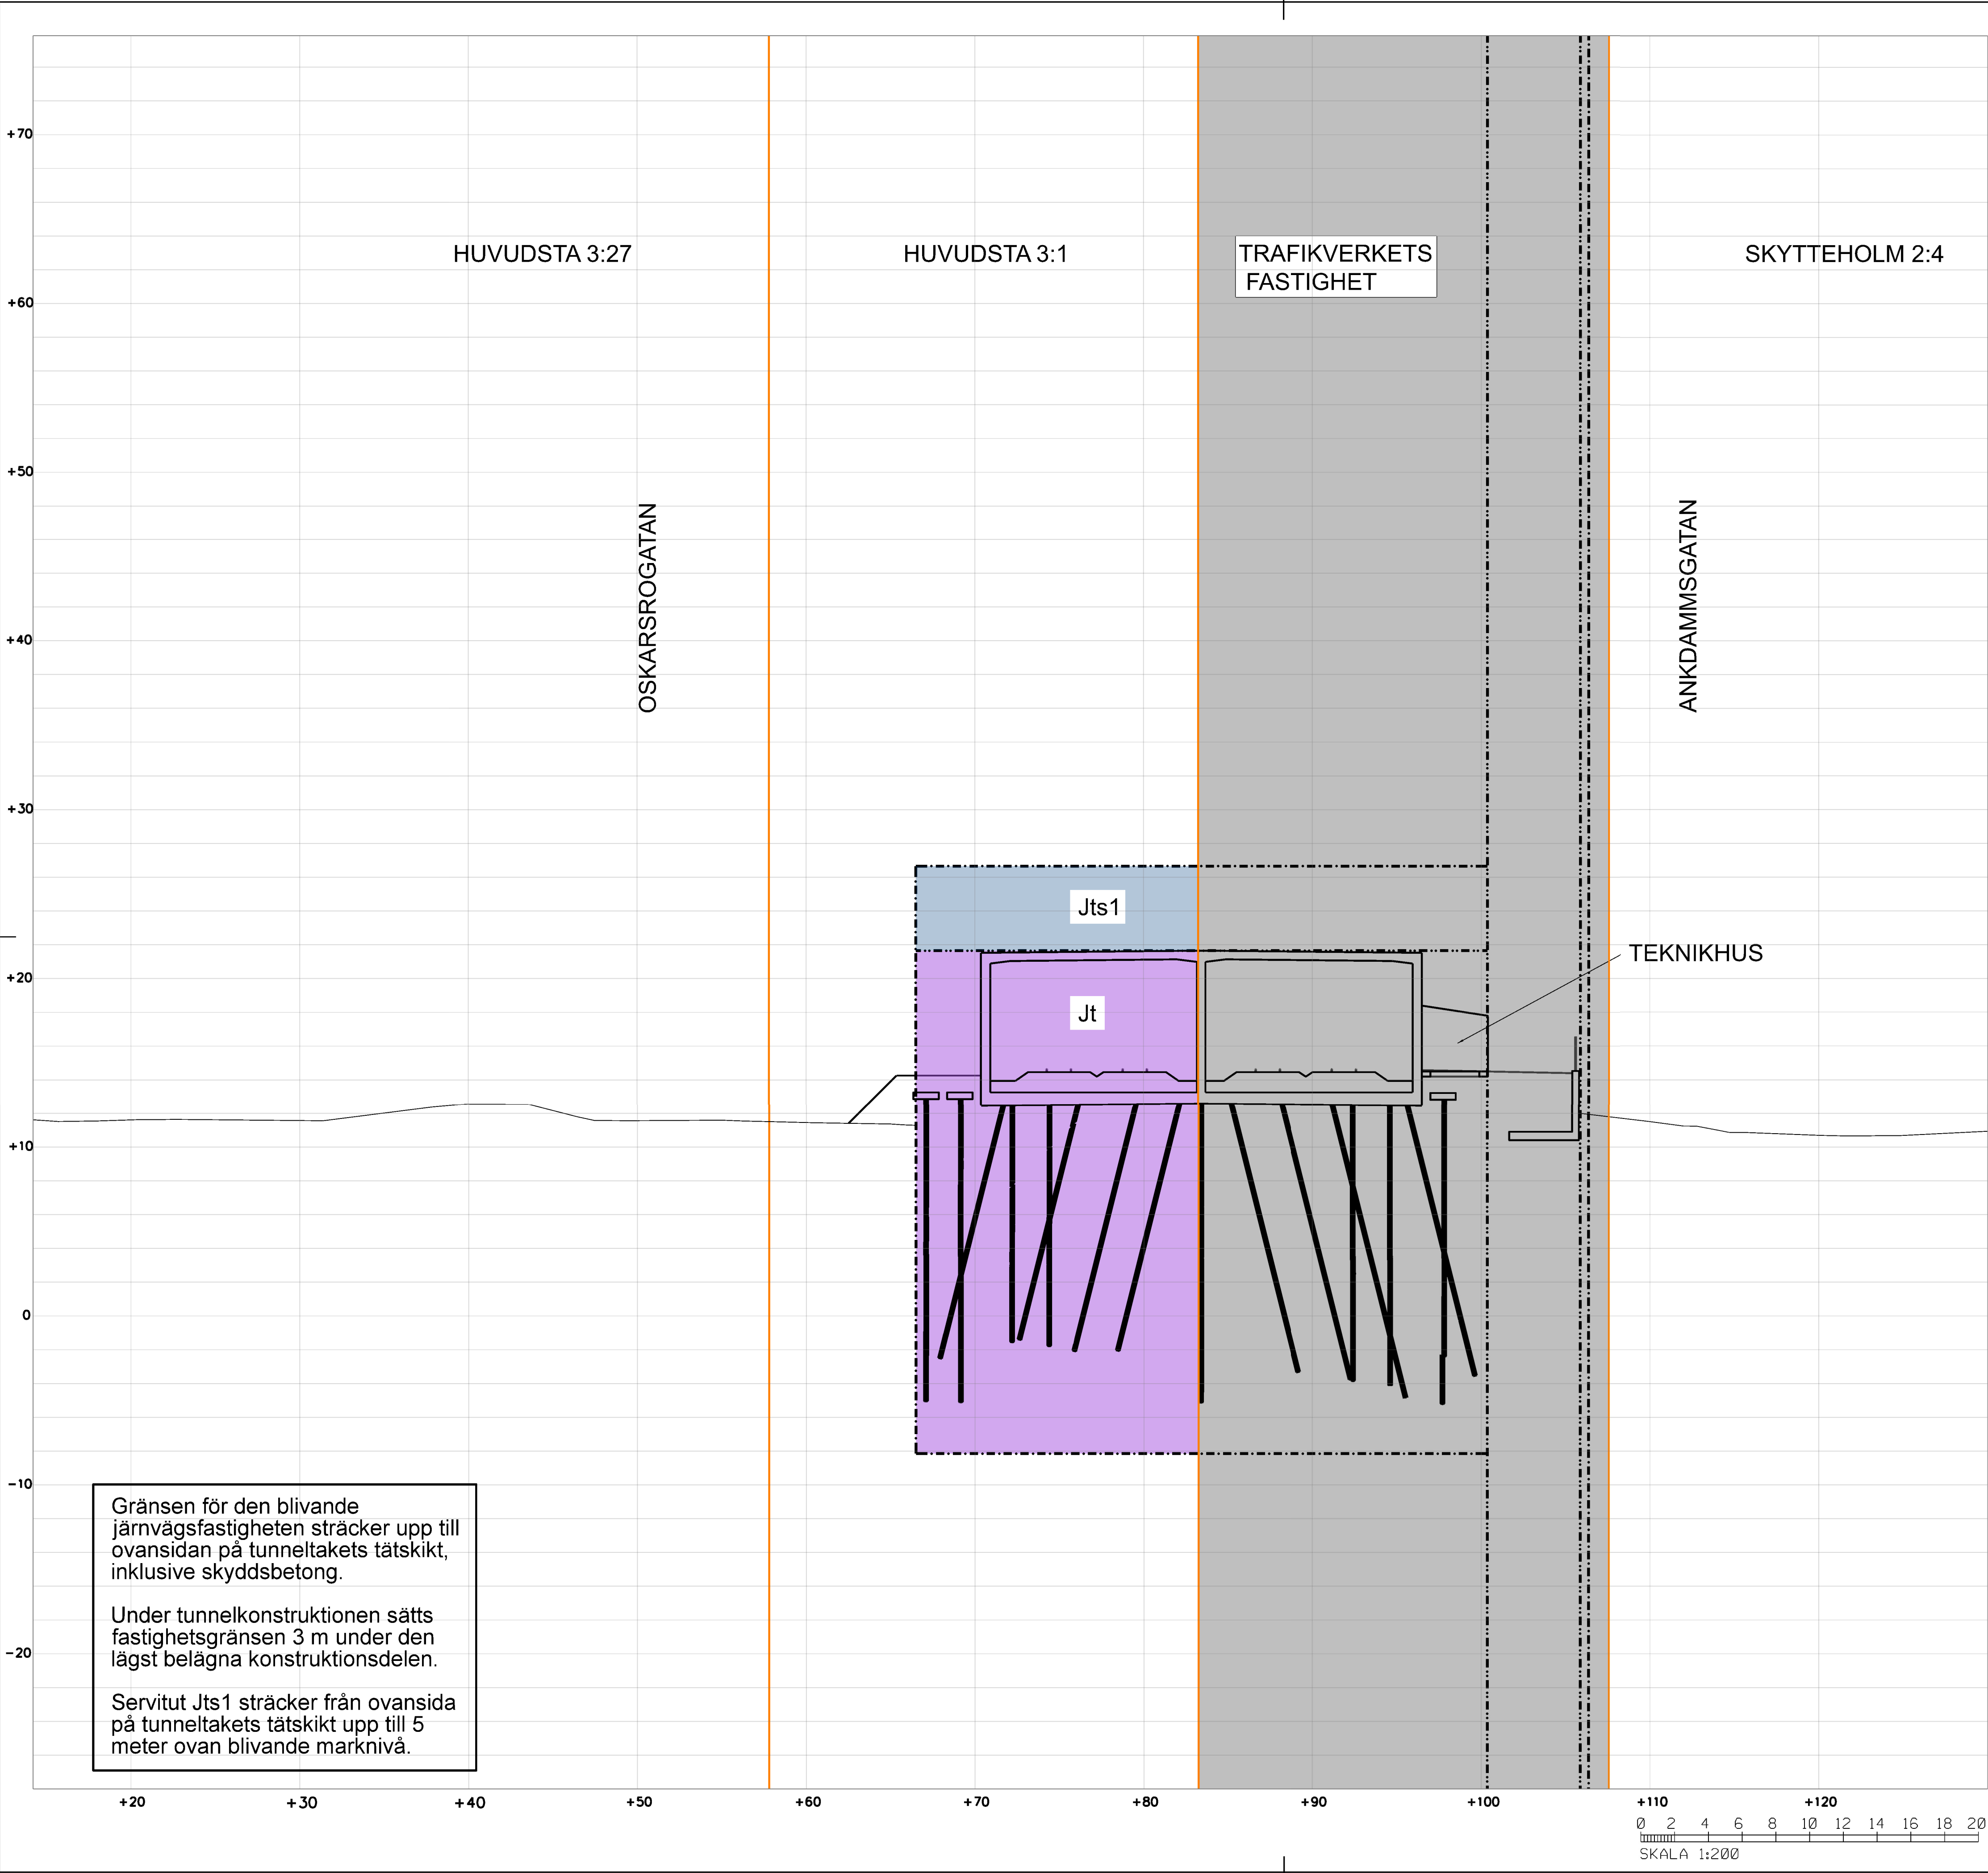

Gränsen för den blivande järnvägsfastigheten sträcker upp till ovensidan på tunneltakets tätskikt, inklusive skyddsbetong.



Under tunnelkonstruktionen sätts fastighetsgränsen 3 m under den lägst belägna konstruktionsdelen.

Servitut Jts1 sträcker från ovensida på tunneltakets tätskikt upp till 5 meter ovan blivande marknivå.

TECKENFÖRKLARING

- MARKANSPRÅK**
- GRÄNS FÖR JÄRNVAGSMARK
 - AVGRÄNSNING MELLAN OLIKA TYPER AV MARKANSPRÅK
 - NY JÄRNVAGSMARK MED ÄGANDERÄTT
 - NY JÄRNVAGSMARK MED ÄGANDERÄTT 3D
 - NY JÄRNVAGSMARK MED SERVITUTSRÄTT FÖR ANLÄGGANDE, BIBEHÅLLANDE OCH UNDERHÅLL AV JÄRNVAGSANLÄGGNINGEN INKLUSIVE DESS KONSTRUKTION UNDER MARK
 - NY JÄRNVAGSMARK MED SERVITUTSRÄTT FÖR SERVICEVAG
 - NY JÄRNVAGSMARK MED SERVITUTSRÄTT FÖR UPPSAMLINGSPLATS
 - NY JÄRNVAGSMARK MED SERVITUTSRÄTT FÖR SKYDDSZON RUNT TUNNEL INKLUSIVE RÄTT TILL ANLÄGGANDE, BIBEHÅLLANDE OCH UNDERHÅLL AV TUNNELN MED TILLHÖRANDE ANORDNINGAR
- SKYDDSSÅTGÄRDER**
- SK6, STOMLJUDSDAMPANDE ÅTGÄRDER, SE AVEN PROFIL
 - SK1, BULLERSKYDDSKÄRM CA 4 M ÖVER MARK (ANGES SOM +HÖJD I PLANKARTEN)
 - SK5, PÅKÖRNINGSSKYDD/SKYDDSMUR
 - SK8, SKYDDSSÅTGÄRD MOT ÖVERSVÄMNING
- ÖVRIGA BETECKNINGAR**
- TRAFIKVERKETS BEFINTLIGA FASTIGHET
 - BEFINTLIG FASTIGHETSGRÄNS
 - VÄG
 - MARKNIVÅ
 - TUNNELKONSTRUKTION
 - BYGGNAD
 - SKYDDSZON TUNNELBANA

ORIENTERINGSFIGUR

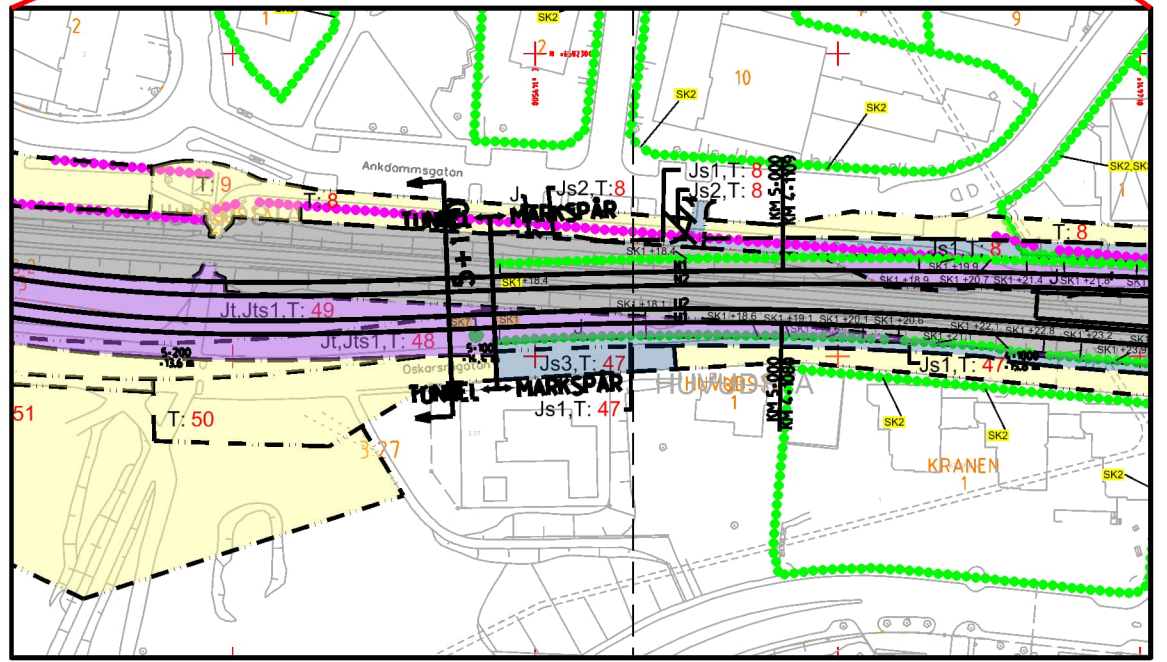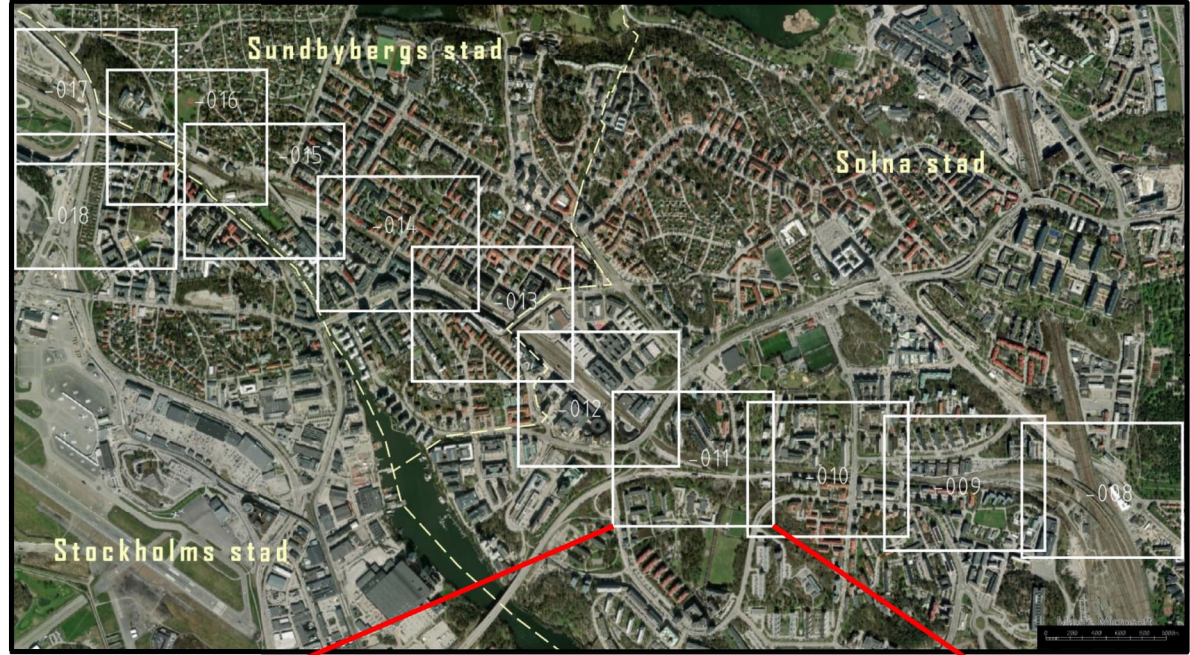

REDOVISAD TVÄRSEKTION I PLAN

TYP AV PLAN				JÄRNVAGSPLAN			
LEVERANTÖR	AVDELNING	LEVERANS/ÄNDRINGS-PM	TEKNIKPRÅGE				
wsp	564.8						
	UPPDRAGSNUMMER	KONSTRUKTIONSNUMMER	GRANSKINGSSTATUS / SYFTE				
	10207385		FÖR FASTSTÄLLELSE				
 TRAFIKVERKET	MÄLARBANAN		HAND RÖSTIG				
	(STOCKHOLM C) - SUNDBYBERG		GRANSKNINGSHANDLING				
SKAPAD AV	HUVUDSTA - DUVBO		ANLÄGGNINGSTYP				
WSP/M MURUGESAN	TVÄRSEKTION FÖR UTBYGGD JÄRNVAGSANLÄGGNING		KILDETER-METER				
GRANSKAD AV	PERMANENTA MARKANSPRÅK		5 + 110				
WSP/AC MALMBERG			RITINGSNUMMER +				
			9922-97-325_018				
GRANSKAD AV	SKALA	FÖRVALT	BLAD	NÄSTA BLAD	ÄNDR.		
U KROMNINW	1:200	A1	018	019			
ida_ternname				plottime		ida_username	