
[illegible]

Gräns mellan Trafikverkets egendom och delning
ägarande av marken beräknas enligt lag.
TRAFIKVERKET

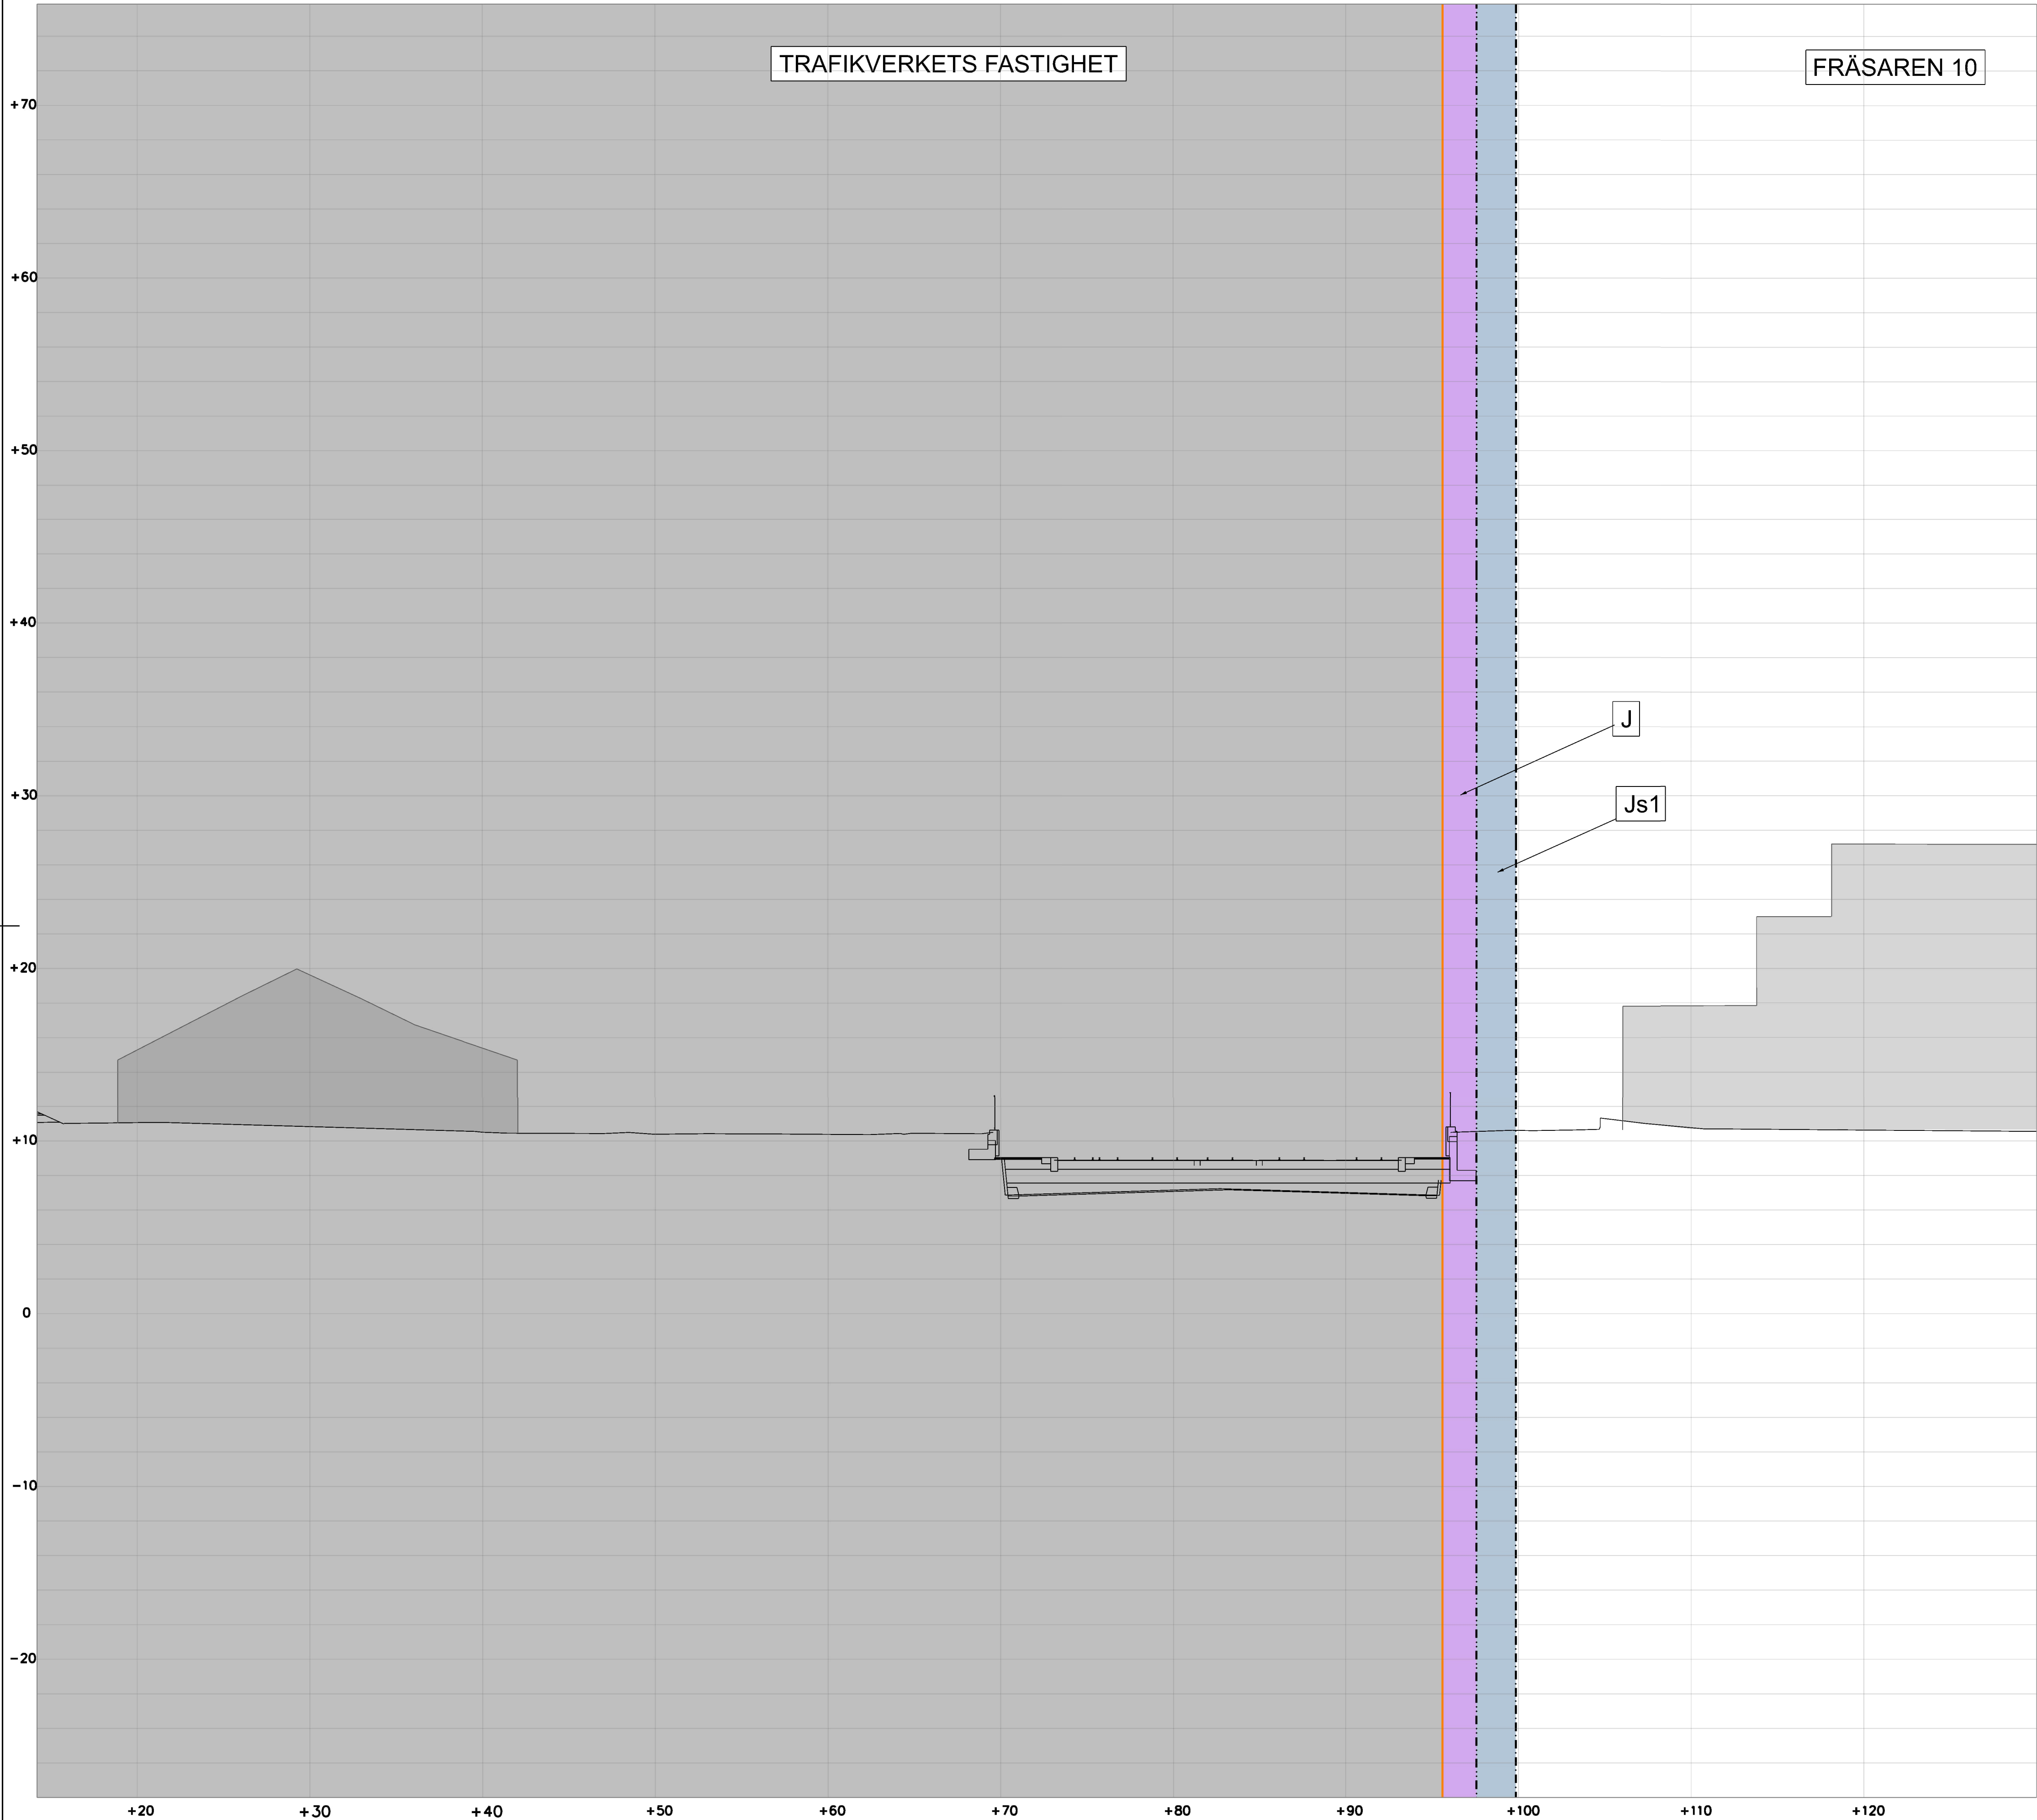


TECKENFÖRKLARING

- MARKANSPRÅK
- GRÄNS FÖR JÄRNVAGSMARK
 - AVGRÄNSNING MELLAN OLIKA TYPER AV MARKANSPRÅK
 - NY JÄRNVAGSMARK MED ÄGANDERÄTT
 - NY JÄRNVAGSMARK MED ÄGANDERÄTT 3D
 - NY JÄRNVAGSMARK MED SERVITUTSRÄTT FÖR ANLÄGGANDE, BIBEHÅLLANDE OCH UNDERHÅLL AV JÄRNVAGSANLÄGGNINGEN INKLUSIVE DESS KONSTRUKTION UNDER MARK
 - NY JÄRNVAGSMARK MED SERVITUTSRÄTT FÖR SERVICEVAG
 - NY JÄRNVAGSMARK MED SERVITUTSRÄTT FÖR UPPSAMLINGSPLATS
 - NY JÄRNVAGSMARK MED SERVITUTSRÄTT FÖR SKYDDSZON RUNT TUNNEL INKLUSIVE RÄTT TILL ANLÄGGANDE, BIBEHÅLLANDE OCH UNDERHÅLL AV TUNNELN MED TILLHÖRANDE ANORDNINGAR

- SKYDDSÅTGÄRDER
- SK6, STOMLJUDSDAMPANDE ÅTGÄRDER, SE AVEN PROFIL
 - SK1, BULLERSKYDDSKÄRM CA 4 M ÖVER MARK (ANGES SOM +HÖJD I PLANKARTEN)
 - SK5, PÅKÖRNINGSSKYDD/SKYDDSMUR
 - SK8, SKYDDSÅTGÄRD MOT ÖVERSVÄMMNING

- ÖVRIGA BETECKNINGAR
- TRAFIKVERKET'S BEFINTLIGA FASTIGHET
 - BEFINTLIG FASTIGHETSGRÄNS
 - VÄG
 - MARKNIVÅ
 - TUNNELKONSTRUKTION
 - BYGGNAD
 - SKYDDSZON TUNNELBANA

ORIENTERINGSFIGUR

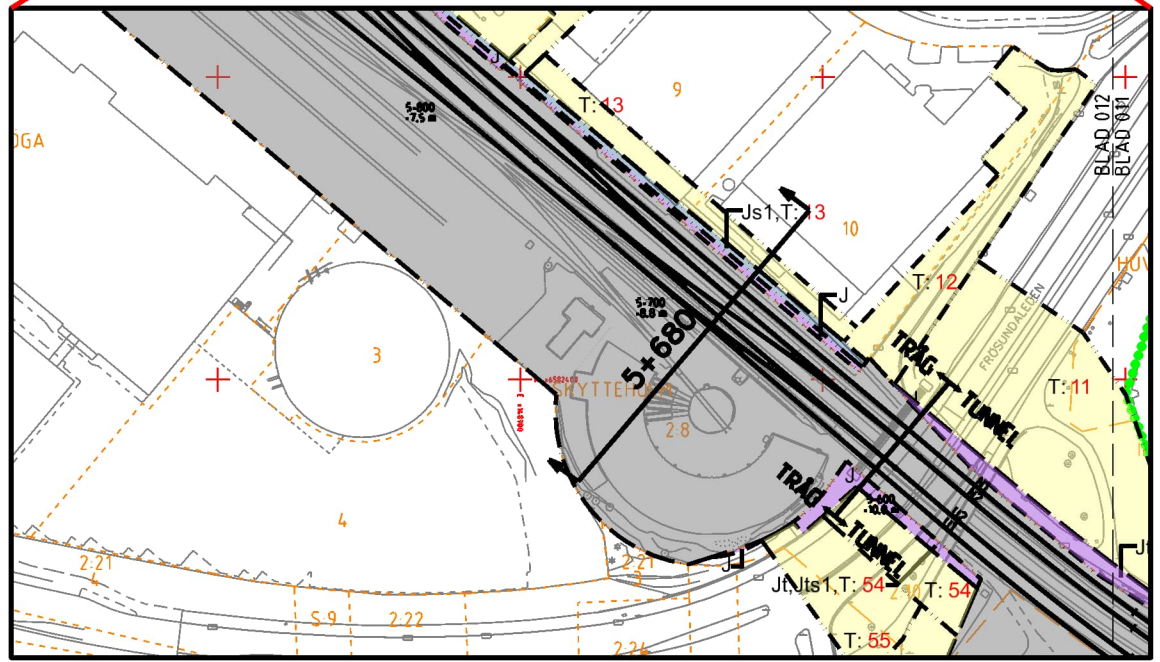

REDOVISAD TVÄRSEKTION I PLAN



JÄRNVÄGSPLAN			
LEVERANTÖR	AVDELNING	TEKNIKPRÅK	
wsp	564.8		
UPPDRAGSNUMMER	KONSTRUKTIONSNUMMER	GRANSKNINGSSTATUS / SYFTE	
10207385		FÖR FASTSTÄLLELSE	
GRANSKAD AV	GRANSKAD AV	GRANSKNINGSHANDLING	
WSP/M MURUGESAN	WSP/AC MALMBERG	ANLÄGGNINGSTYP	
0 KROHNDÖV	0205-05-05	SKALA	
		1:200	
		FORPAT	
		A1	
		DRITINGSNUMMER FÖRVALTNING	
		020	
		NÄSTA BLAD	
		021	
		ANDR	

ido_itemname

plotttime

ido_username

Gräns mellan de Trafikverkets egna och all delad
ansvar för anläggningen enligt lag.
TRAFIKVERKET

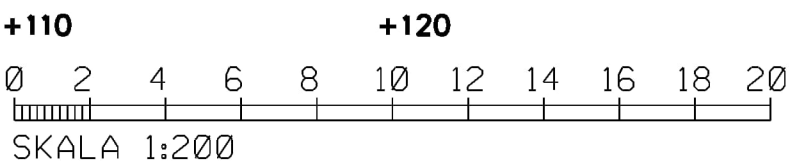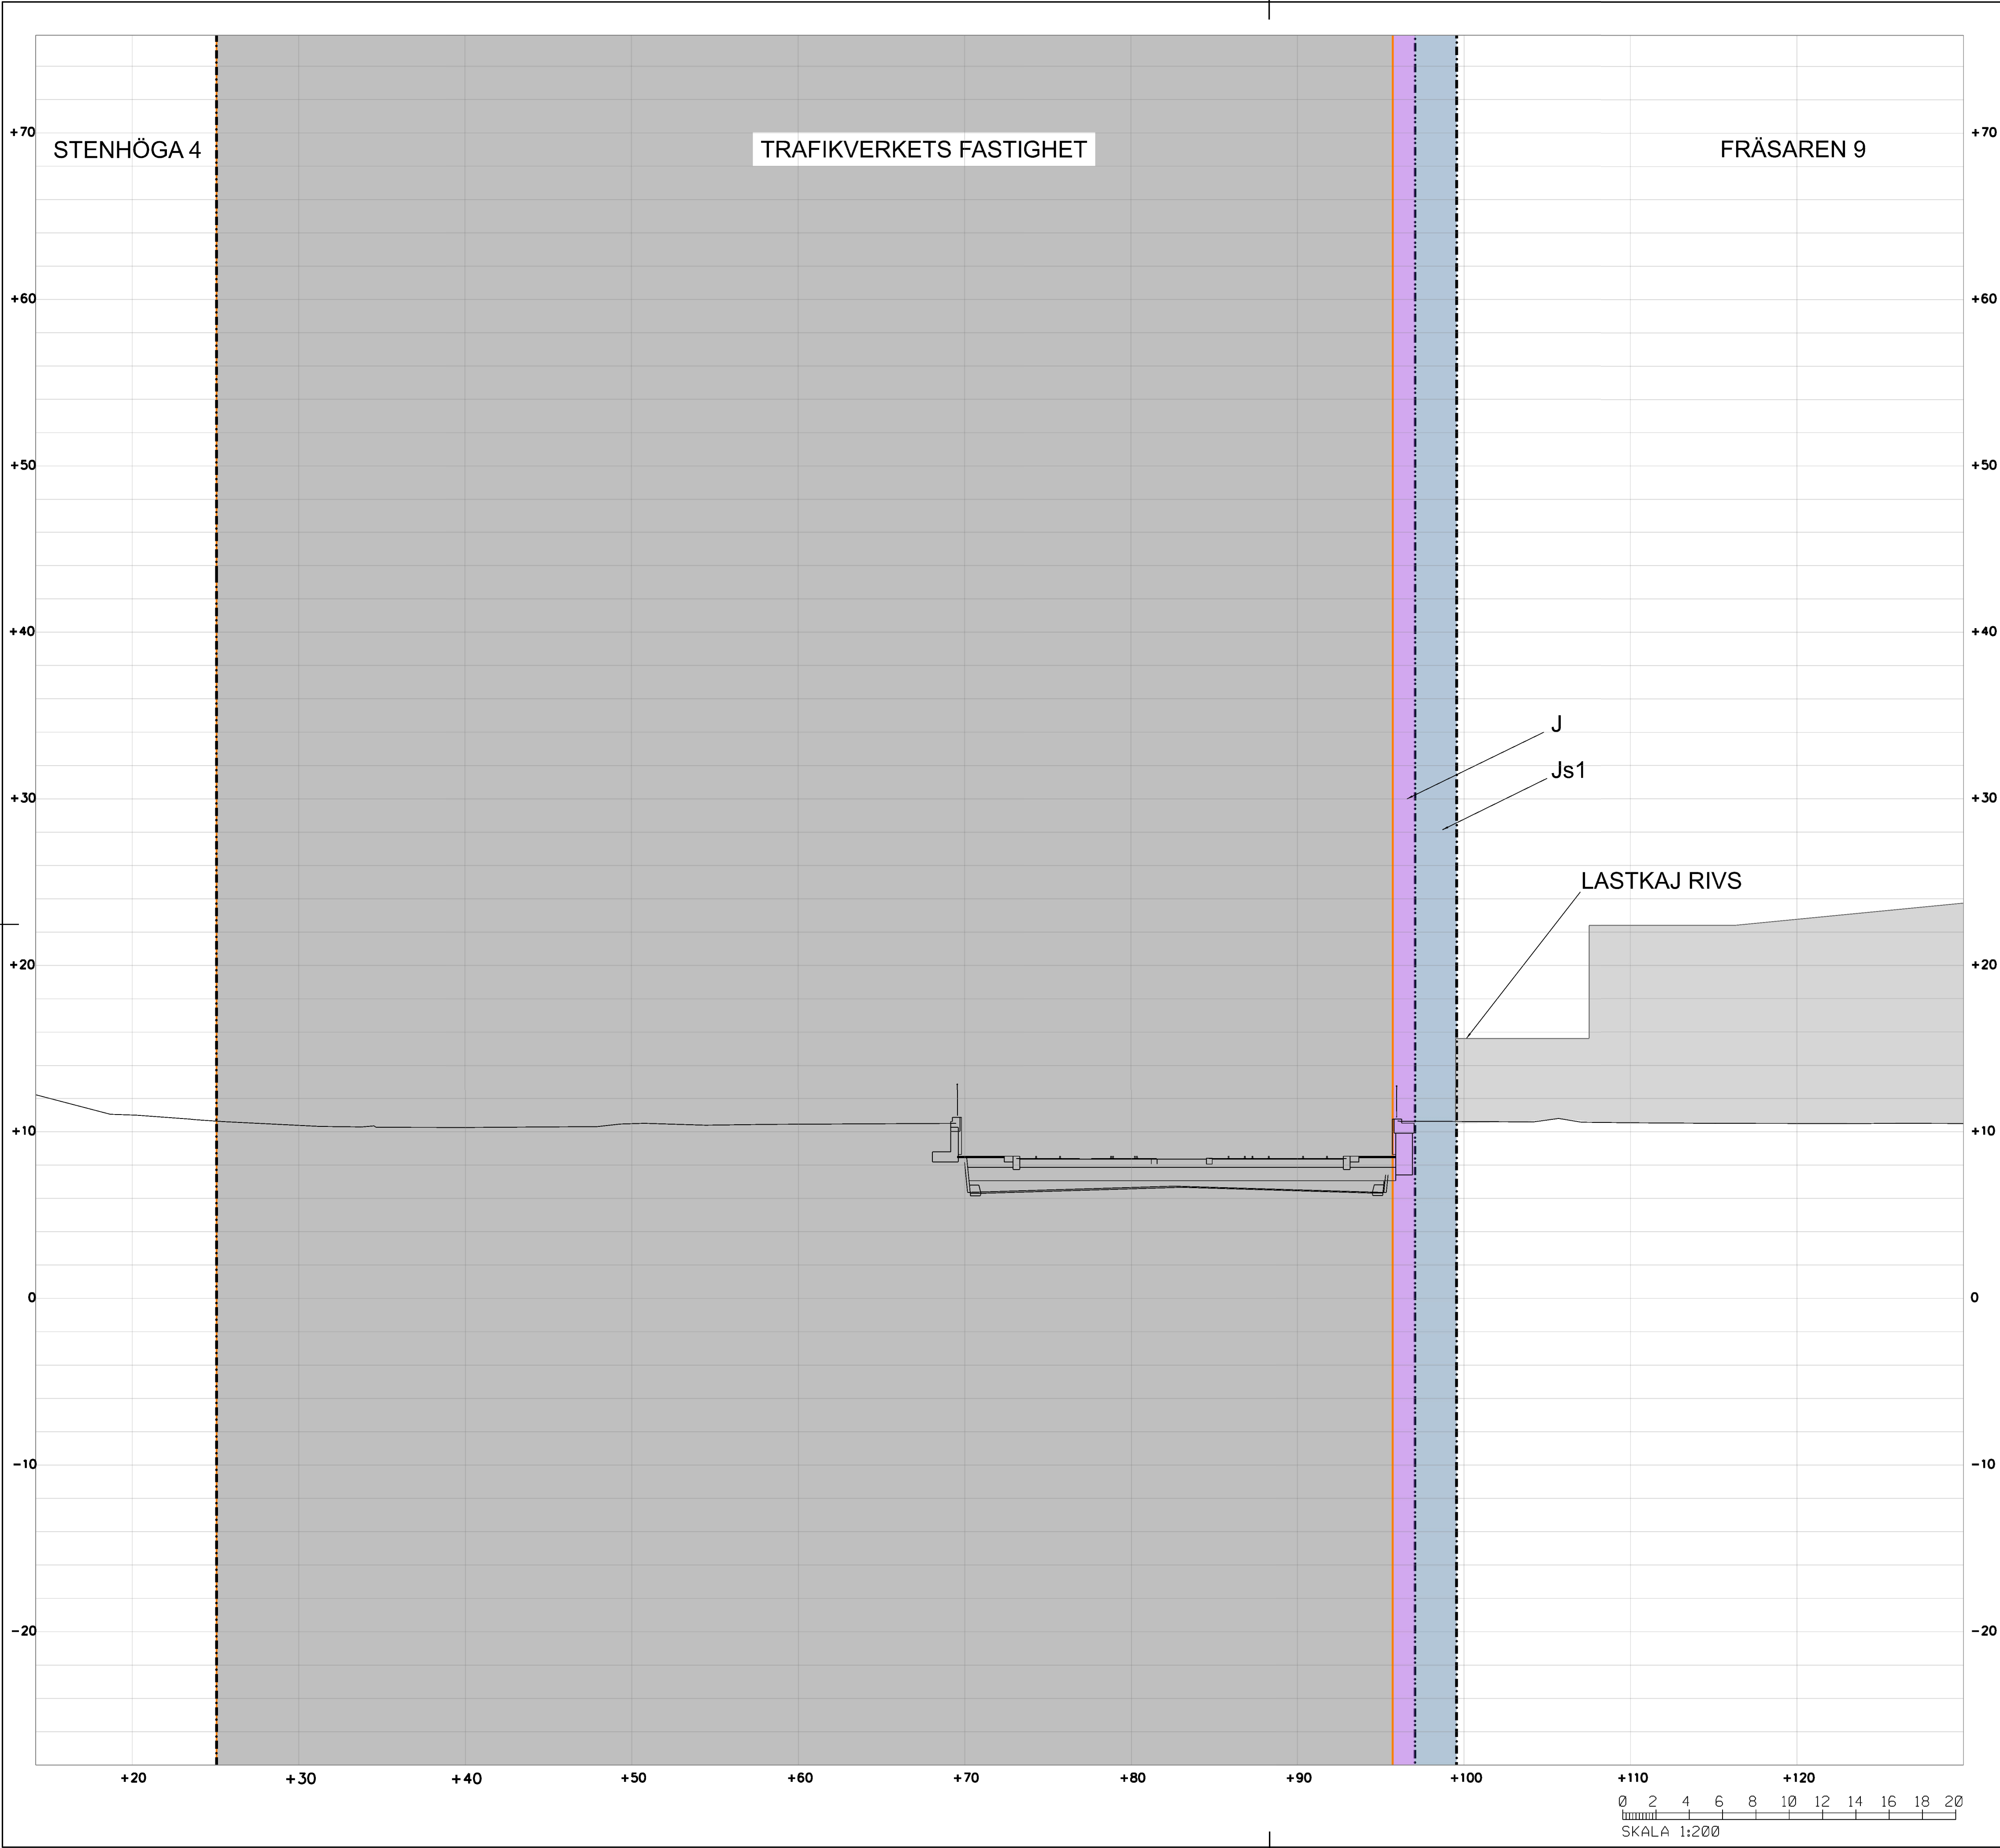


TECKENFÖRKLARING

- MARKANSPRÅK**
- GRÄNS FÖR JÄRNVAGSMARK
 - AVGRÄNSNING MELLAN OLIKA TYPER AV MARKANSPRÅK
 - NY JÄRNVAGSMARK MED ÄGANDERÄTT
 - NY JÄRNVAGSMARK MED ÄGANDERÄTT 3D
 - NY JÄRNVAGSMARK MED SERVITUTSRÄTT FÖR ANLÄGGANDE, BIBEHÅLLANDE OCH UNDERHÅLL AV JÄRNVAGSANLÄGGNINGEN INKLUSIVE DESS KONSTRUKTION UNDER MARK
 - NY JÄRNVAGSMARK MED SERVITUTSRÄTT FÖR SERVICEVAG
 - NY JÄRNVAGSMARK MED SERVITUTSRÄTT FÖR UPPSAMLINGSPLATS
 - NY JÄRNVAGSMARK MED SERVITUTSRÄTT FÖR SKYDDSZON RUNT TUNNEL INKLUSIVE RÄTT TILL ANLÄGGANDE, BIBEHÅLLANDE OCH UNDERHÅLL AV TUNNELN MED TILLHÖRANDE ANÖRDNINGAR

- SKYDDSÅTGÄRDER**
- SK6, STOMLJUDSDAMPANDE ÅTGÄRDER, SE AVEN PROFIL
 - SK1, BULLERSKYDDSKÄRM CA 4 M ÖVER MARK (ANGES SOM +HÖJD I PLANKARTEN)
 - SK5, PÅKÖRNINGSSKYDD/SKYDDSMUR
 - SK8, SKYDDSÅTGÄRD MOT ÖVERSVÄMMNING

- ÖVRIGA BETECKNINGAR**
- TRAFIKVERKET'S BEFINTLIGA FASTIGHET
 - BEFINTLIG FASTIGHETSGRÄNS
 - VÄG
 - MARKNIVÅ
 - TUNNELKONSTRUKTION
 - BYGGNAD
 - SKYDDSZON TUNNELBANA

ORIENTERINGSFIGUR

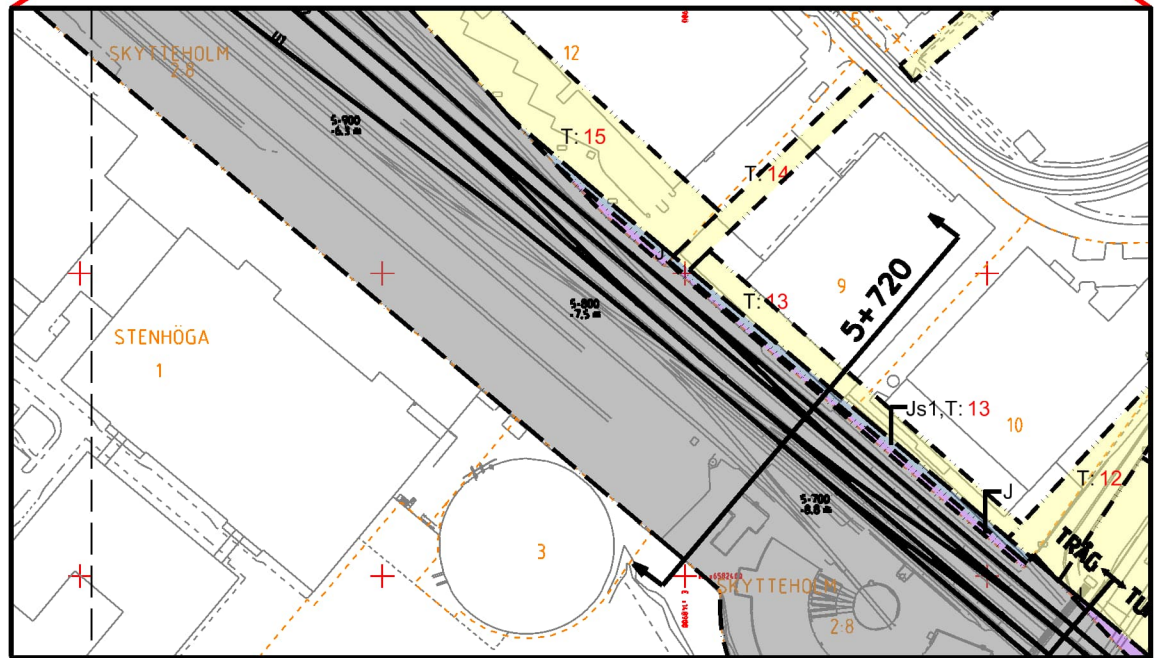

REDOVISAD TVÄRSEKTION I PLAN

JÄRNVÄGSPLAN			
LEVERANTÖR wsp	ANVÄNING 564.8	TEKNIKSÄK	
	UPPDRAGSNUMMER 10207385	KONSTRUKTIONSNUMMER	GRANSKNINGSSTATUS / SYFTE FÖR FASTSTÄLLELSE
TRAFIKVERKET	MÅLARBANAN		ANLÄGGNINGSTYP
	(STOCKHOLM OJ - SUNDBYBERG)		GRANSKNINGSHANDLING
GRANSKAD AV WSP/M MURUGESAN	HUVUDSTA - DUVBO	PROJEKTERARE	BLAD
GRANSKAD AV WSP/AC MALMBERG	TVÄRSEKTION FÖR UTBYGGD JÄRNVÄGSANLÄGGNING	9922-97-325_021	021
GRANSKAD AV O KROHNÖW	PERMANENTA MARKANSPRÅK	BLAD	022
	SKALA 1:200	FÖRSTÄ	ANDR
	2025-05-05	TRÄNINGSNUMMER FÖRVALTNING	