



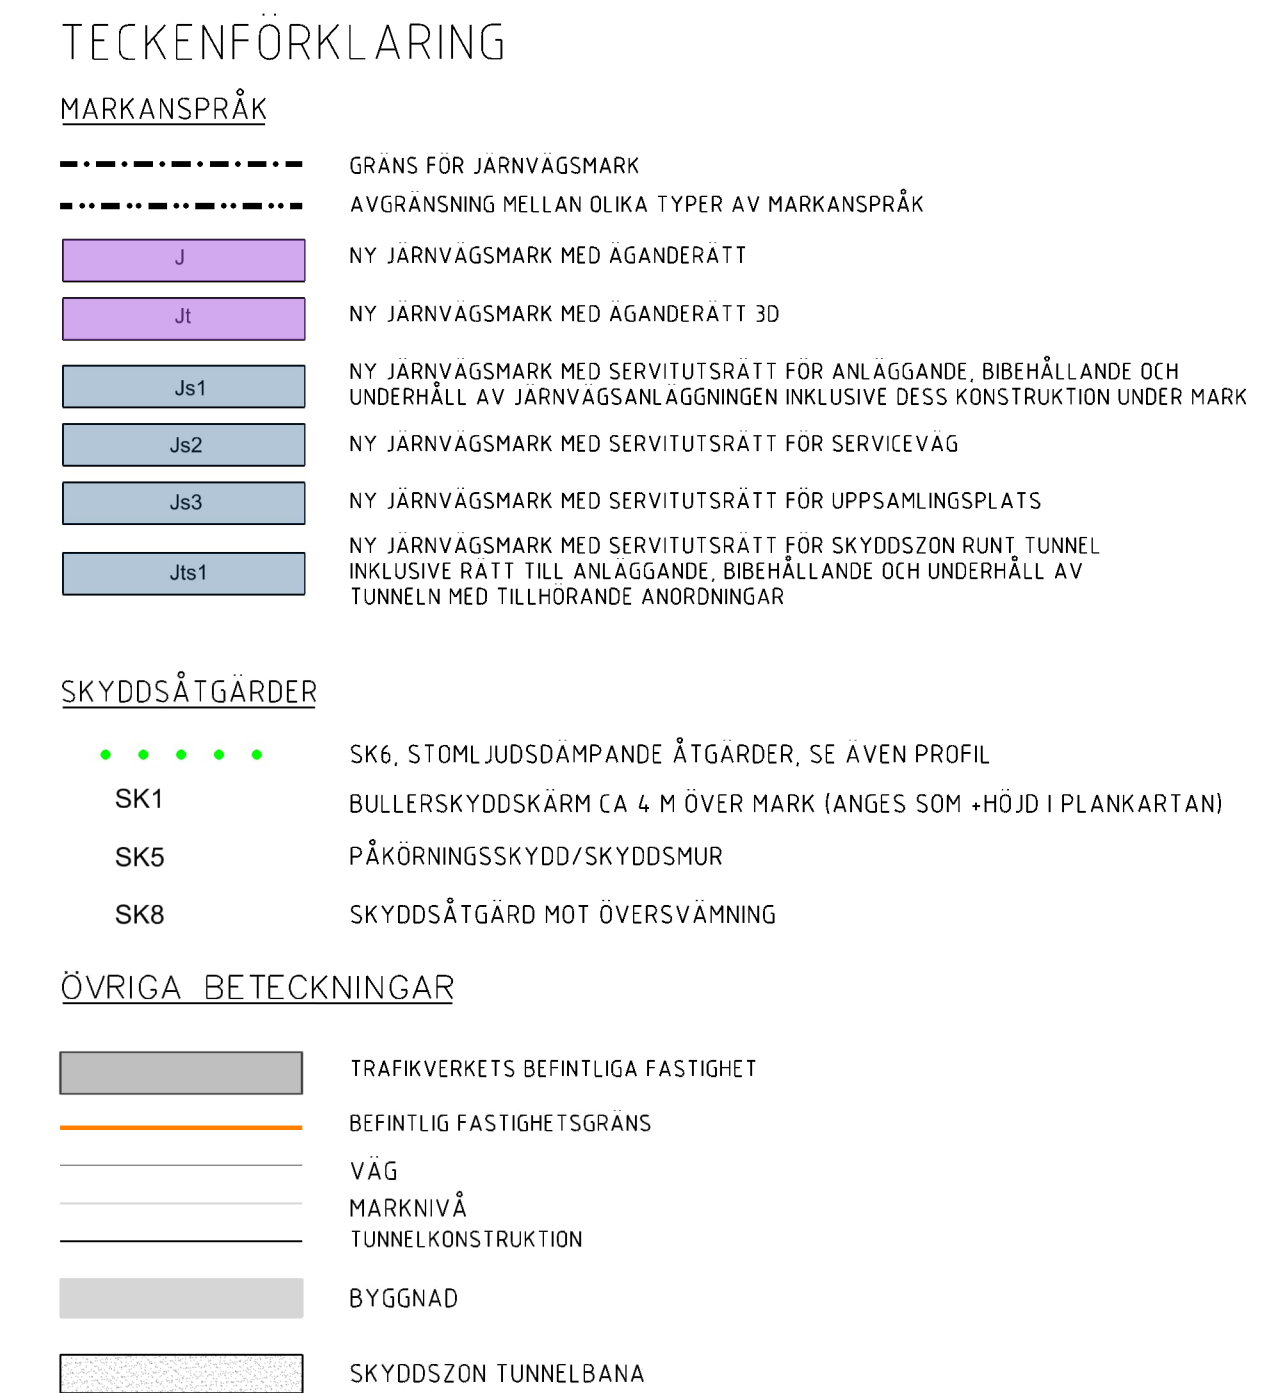


TYP AV PLAN		JÄRNVÄGSPLAN			
LEVERANTÖR 	ÄVOLLING 5648 UPPDRAGSNUMMER 10207385	LEVERANS/ÄMRINGS-PM KONSTRUKTIONSNUMMER	TEKNISKPÅRÅDE GRANSKNINGSFATIG / SYFTE FÖR FÄSTSTÄLLELSE		
 TRAFIKVERKET	MÄLARBANAN (STOCKHOLM C) - SUNDBYBERG HVLIVUSTA - DUVBO TVÄRSKÄRSEFÖR UTBYGGD JÄRNVÄGSAANLÄGNING PERMANENTA MARKANSPRÅK		HÄNDER MÖST GRANSKNINGSHANDLING ANLÄGGSRISKTYP		
SKAPAD AV WSP/PM MURUGESAN GRANSKAD AV WSP/AC MALMBERG	SKALA 1:200	FORMAT A1	RITNINGSNUMMER FÖRVALTNING 9922-97-325_024	RITNINGEN 6 + 404	BAND 1
GÖRKAD AV Ø KROMINJW	DATUM 2025-05-05		BLAD 024	NÄSTA BLAD 025	ANDR
ida_itemname			plottime		ida_usuario

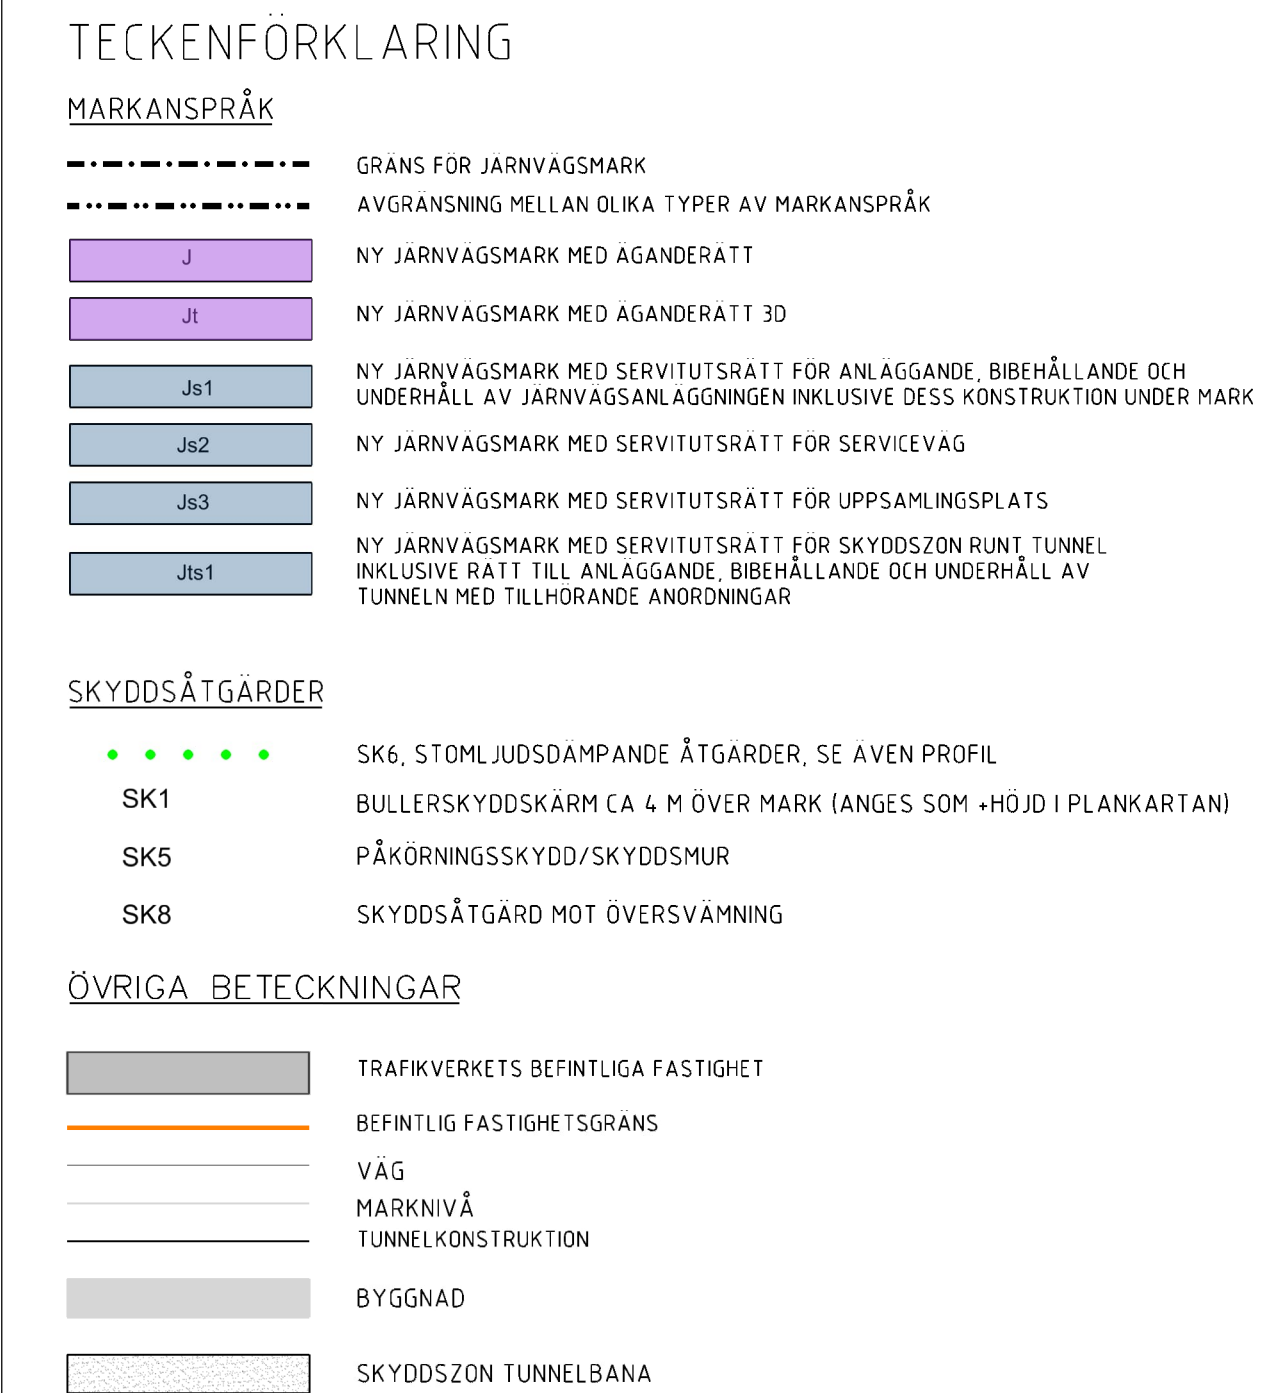

TYF AV PLAN		JÄRNVÄGSPLAN		
LEVERANTÖR	AVGELING	LEVERANS/ÄNDRINGS-TYP	TEKNIKÖRDRÅG	
	5648	KONSTRUKTIONSNUMMER	GRANSKNINGSSTATUS / SVYTE	
	UPPDRAGSNUMMER 10207385		FÖR FASTSTÄLLELSE	
 TRAFIKVERKET	MÄLARBANAN		HANDLINGS- GRANSKNINGSHANDLING	
	I STOCKHOLM C - SUNDBYBERG HUVUDSTA - DUVBO TVÄRSÄKTION FÖR UTBYGGD JÄRNVÄGSANLÄGGNING PERMANENTA MARKANSPRÅK		ANLÄGGNINGEN KLÖPTEKETER 6 - 24,5 + 404	
SKAPAD AV WSP/M MURUGESAN GRANSKAD AV WSP/AC MALMBERG	DATUM 2025-05-05	SKALA 1:200	FÖRVALTNING A1	RITINGSNUMMER 9922-97-325_025
GÖRKAD AV O KROMHOLM			BLAD 025	NÄSTA BLAD 026
ida_ritnamn		plottime		ida_usernam

Gräns mellan de Trafikverkets egna och alla delvis
delvis avgränsade av riktningen enligt lag.
TRAFIKVERKET

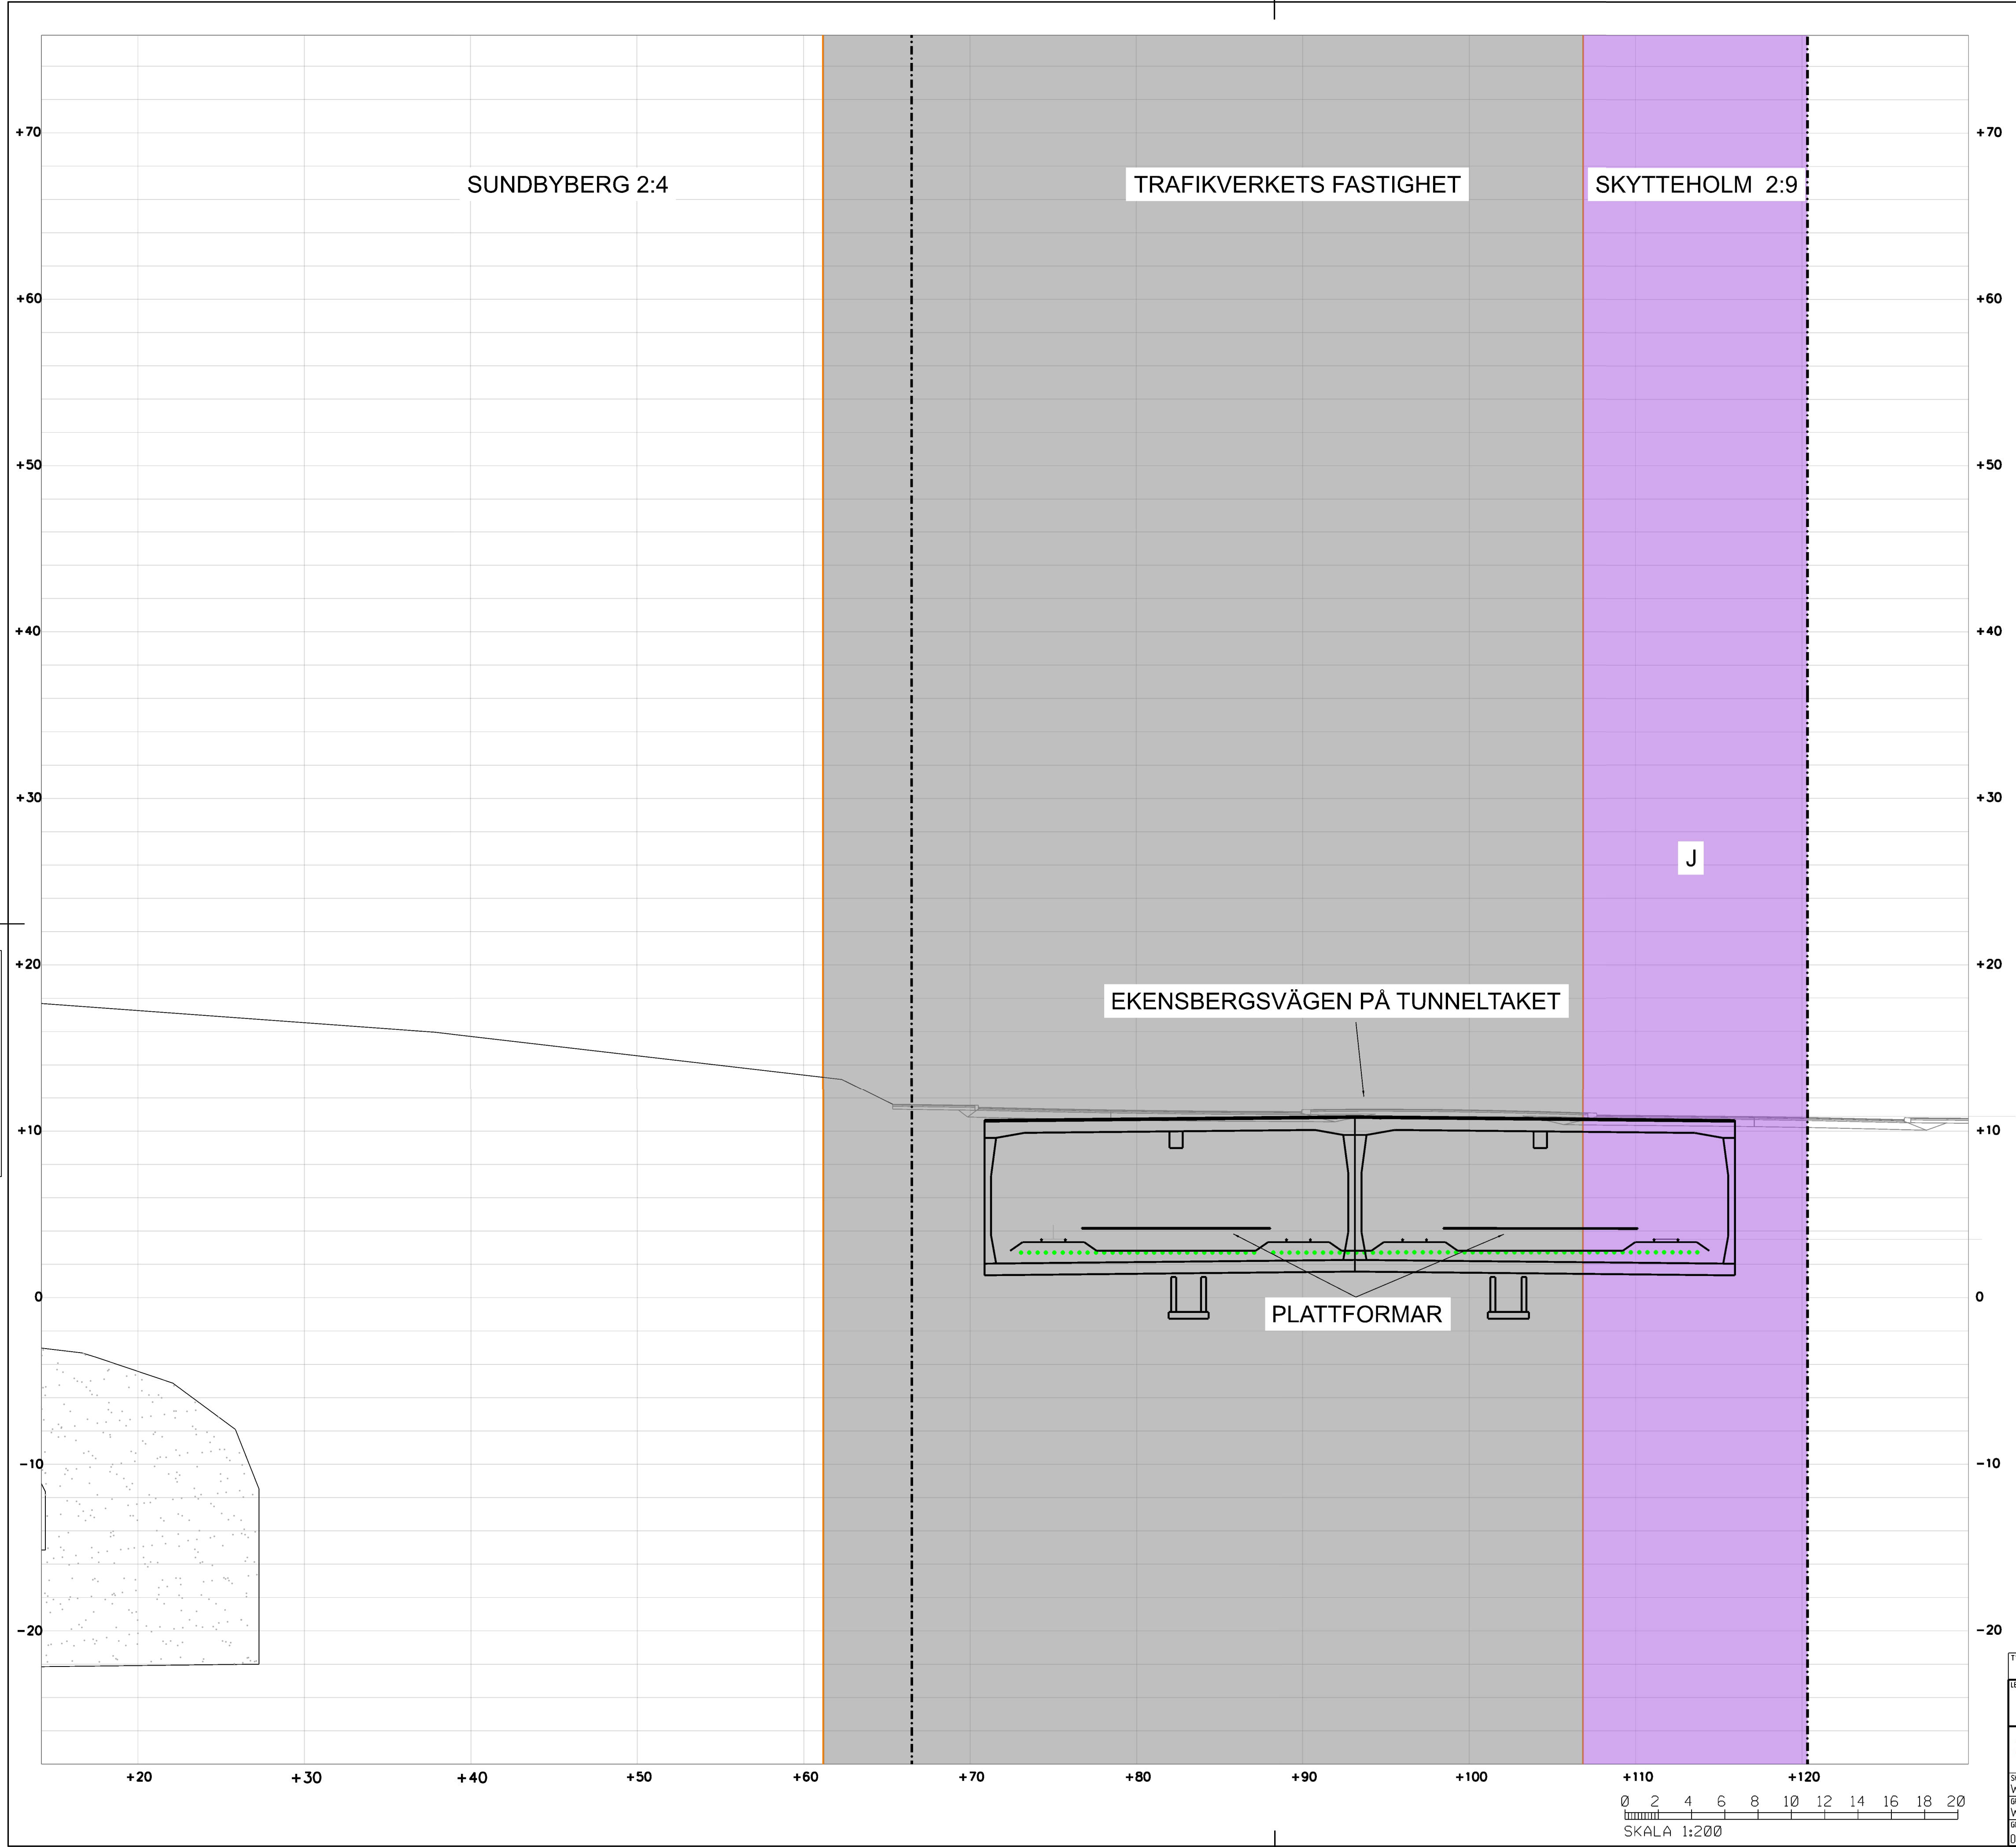


TECKENFÖRKLARING

- MARKANSPRÅK**
- GRÄNS FÖR JÄRNVAGSMARK
 - AVGRÄNSNING MELLAN OLIKA TYPER AV MARKANSPRÅK
 - NY JÄRNVAGSMARK MED ÄGANDERÄTT
 - NY JÄRNVAGSMARK MED ÄGANDERÄTT 3D
 - NY JÄRNVAGSMARK MED SERVITUTSRÄTT FÖR ANLÄGGANDE, BIBEHÅLLANDE OCH UNDERHÅLL AV JÄRNVAGSANLÄGGNINGEN INKLUSIVE DESS KONSTRUKTION UNDER MARK
 - NY JÄRNVAGSMARK MED SERVITUTSRÄTT FÖR SERVICEVÄG
 - NY JÄRNVAGSMARK MED SERVITUTSRÄTT FÖR UPPSAMLINGSPLATS
 - NY JÄRNVAGSMARK MED SERVITUTSRÄTT FÖR SKYDDSZON RUNT TUNNEL INKLUSIVE RÄTT TILL ANLÄGGANDE, BIBEHÅLLANDE OCH UNDERHÅLL AV TUNNELN MED TILLHÖRANDE ANORDNINGAR

- SKYDDSÅTGÄRDER**
- SK6, STOMLJUDSDAMPANDE ÅTGÄRDER, SE AVEN PROFIL
 - SK1, BULLERSKYDDSKÄRM CA 4 M ÖVER MARK (ANGES SOM +HÖJD I PLANKARTEN)
 - SK5, PÅKÖRNINGSSKYDD/SKYDDSMUR
 - SK8, SKYDDSÅTGÄRD MOT ÖVERSVÄMNING

- ÖVRIGA BETECKNINGAR**
- TRAFIKVERKET'S BEFINTLIGA FASTIGHET
 - BEFINTLIG FASTIGHETSGRÄNS
 - VÄG
 - MARKNIVÅ
 - TUNNELKONSTRUKTION
 - BYGGNAD
 - SKYDDSZON TUNNELBANA

ORIENTERINGSFIGUR

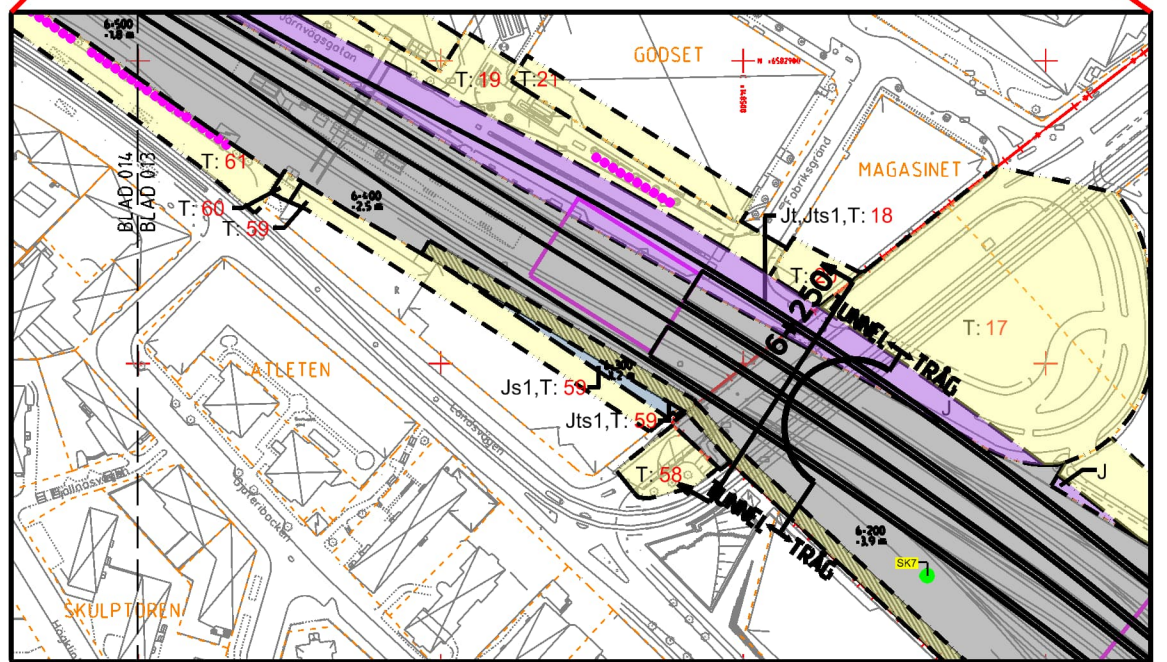

REDOVISAD TVÄRSEKTION I PLAN

JÄRNVÄGSPLAN			
LEVERANTÖR	AVDELNING	TEKNIKPRÅG	
wsp	564.8		
UPPDRAGSNUMMER	KONSTRUKTIONSNUMMER	GRANSKNINGSSTATUS / SYFTE	
10207385		FÖR FASTSTÄLLELSE	
GRANSKAD AV	GRANSKAD AV	GRANSKNINGSHANDLING	
WSP/M MURUGESAN	WSP/AC MALMBERG	ANLÄGGNINGSTYP	
0 KROHNSÖ	0205-05-05	ANLÄGGNINGSTYP	
SKALA	SKALA	SKALA	
1:200	1:200	1:200	
FORMAT	FORMAT	FORMAT	
A1	A1	A1	
DRÖMNING	DRÖMNING	DRÖMNING	
026	026	026	
DRÖMNING	DRÖMNING	DRÖMNING	
026	026	026	