



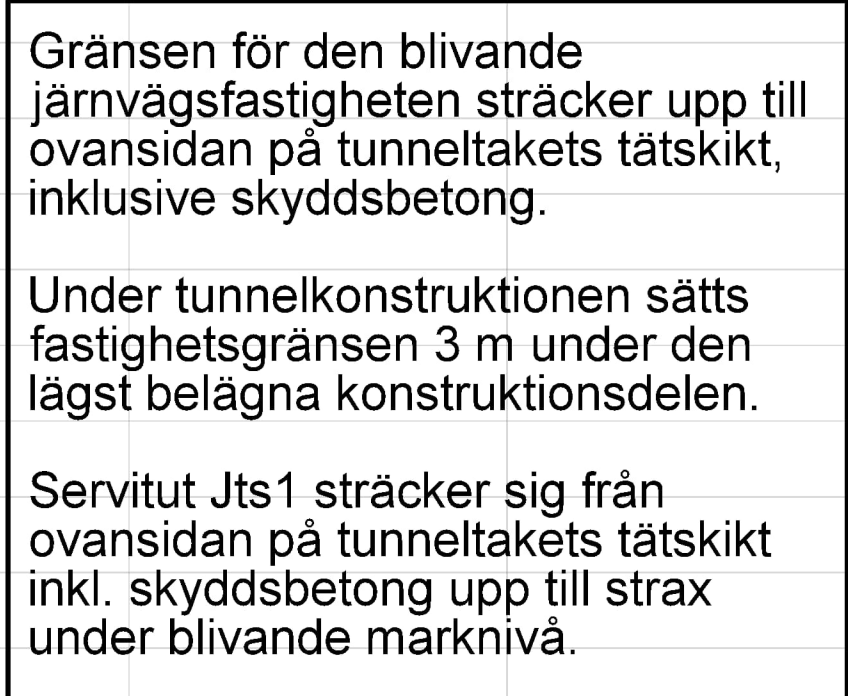

TYP AV PLAN		JÄRNVAGSPLAN			
LEVERANTÖR		AVSLAGNING 5648	LEVERANS/FÄRDIGS-FIN	TEKNIKBESKRIVNING	
		UPPDRAGSNUMMER 10207385	KONSTRUKTIONSUMMER	GRÄNSÖVERGÅRINGSSTATUS / SYFTE FÖR FASTSTÄLLELSE	
 TRAFIKVERKET	MÄLARBANAN		HANDLINGSFÖR GRÄNSKINNINGSHANDLING ALLÄGGENSÖK?		
SÄKAD AV WSP/M MURUGESAN	(STOCKHOLM) □ - SUNDBYBERG		MÄTETER-METER		
GRÄNSAD AV WSP/ZAC MALMBERG	HUVUDSTA - ÖJUVÖD		6 + 430 +		
	TVÄRSÄKTION FÖR UTBYGGD JÄRNVAGSANLÄGGNING		BANDL 404		
GÖRANAD AV O KROMMIDW	DATUM 2025-05-05	SKALA 1:200	FORMAT A1	BITINGSNUMMER 9922-030	BITINGSNUMMER 9922-030
				BLAD 030	NÄSTA BLAD 031
				ANÖR	

ido_username

Gräns enligt av Trafikverkets egna eller delvis
beräknade av riktiga beräknade enligt lag.
TRAFIKVERKET

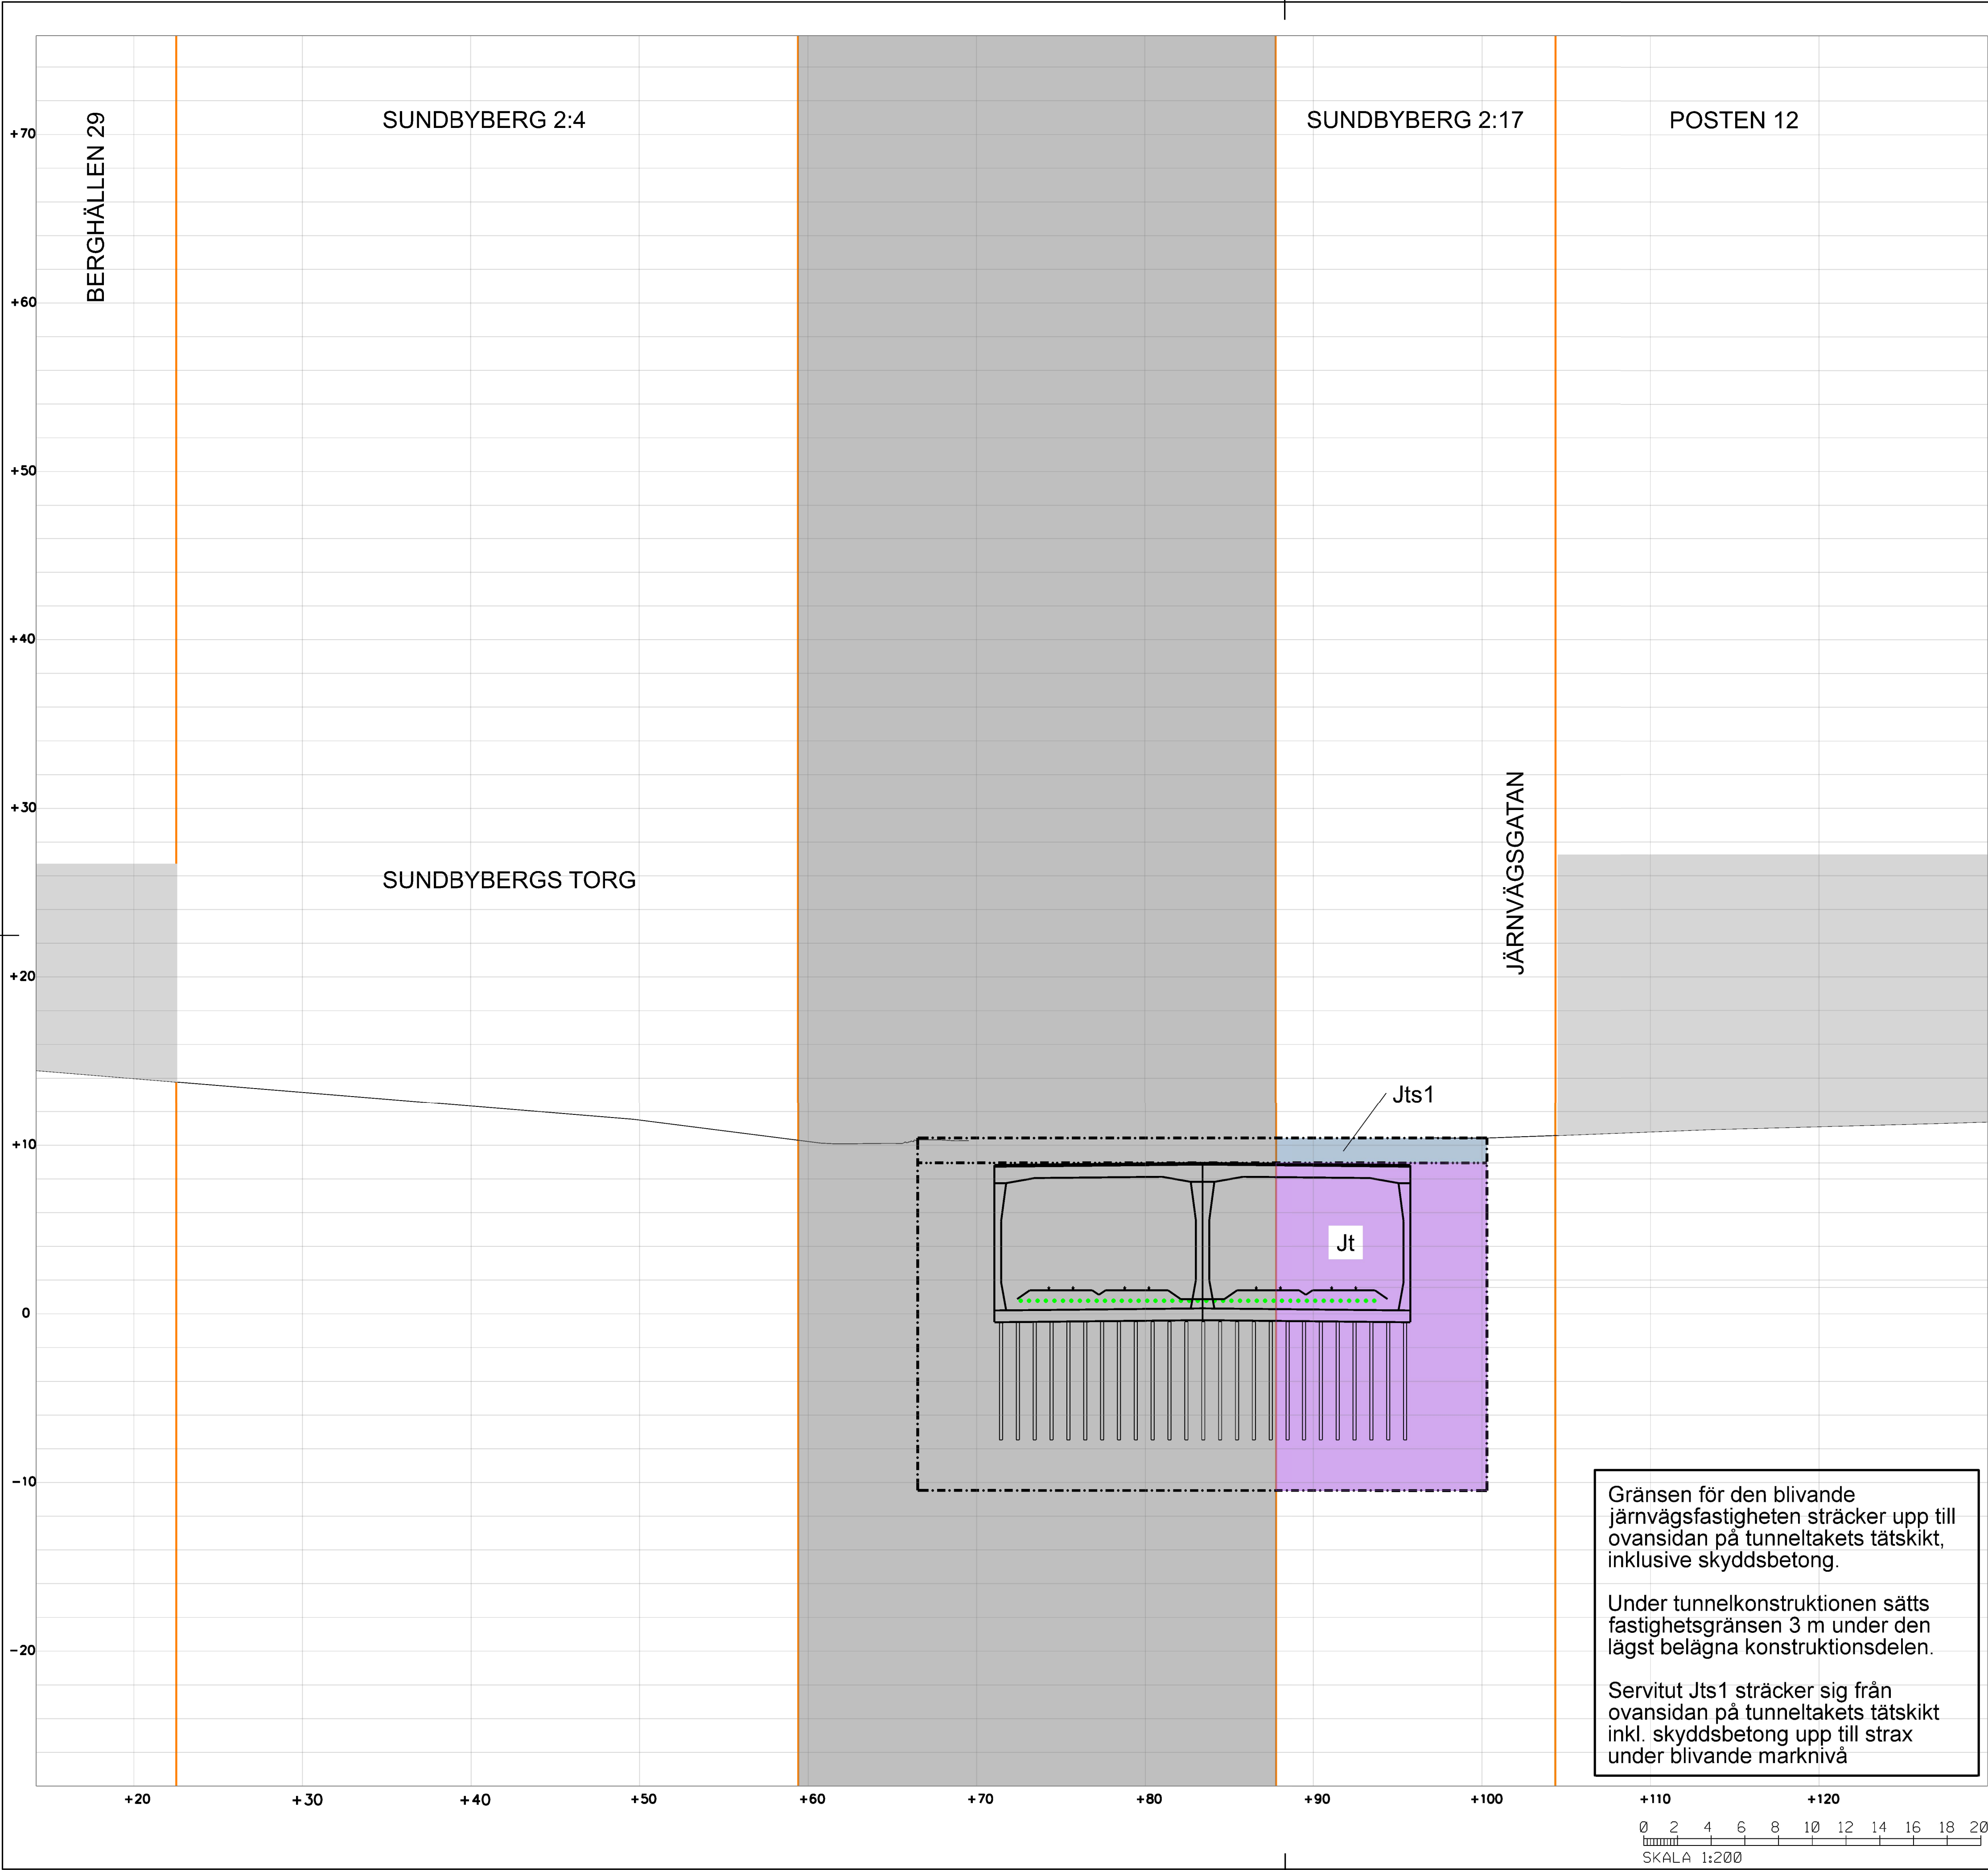

Gränsen för den blivande järnvägsfastigheten sträcker upp till ovensidan på tunneltakets tätskikt, inklusive skyddsbetong.

Under tunnelkonstruktionen sätts fastighetsgränsen 3 m under den lägst belägna konstruktionsdelen.

Servitut Jts1 sträcker sig från ovensidan på tunneltakets tätskikt inkl. skyddsbetong upp till strax under blivande marknivå


TECKENFÖRKLARING

- MARKANSPRÅK**
- GRÄNS FÖR JÄRNVAGSMARK
 - AVGRÄNSNING MELLAN OLIKA TYPER AV MARKANSPRÅK
 - NY JÄRNVAGSMARK MED AGANDERÄTT
 - NY JÄRNVAGSMARK MED AGANDERÄTT 3D
 - NY JÄRNVAGSMARK MED SERVITUTSRÄTT FÖR ANLÄGGANDE, BIBEHÅLLANDE OCH UNDERHÅLL AV JÄRNVAGSANLÄGGNINGEN INKLUSIVE DESS KONSTRUKTION UNDER MARK
 - NY JÄRNVAGSMARK MED SERVITUTSRÄTT FÖR SERVICEVÄG
 - NY JÄRNVAGSMARK MED SERVITUTSRÄTT FÖR UPPSAMLINGSPLATS
 - NY JÄRNVAGSMARK MED SERVITUTSRÄTT FÖR SKYDDSZON RUNT TUNNEL INKLUSIVE RÄTT TILL ANLÄGGANDE, BIBEHÅLLANDE OCH UNDERHÅLL AV TUNNELN MED TILLHÖRANDE ANORDNINGAR

- SKYDDSSÄTGÄRDER**
- SK6, STOMLJUDSDAMPANDE ÅTGÄRDER, SE AVEN PROFIL
 - SK1, BULLERSKYDDSKÄRM CA 4 M ÖVER MARK (ANGES SOM +HÖJD I PLANKARTEN)
 - SK5, PÅKÖRNINGSSKYDD/SKYDDSMUR
 - SK8, SKYDDSSÄTGÄRD MOT ÖVERSVÄMNING

- ÖVRIGA BETECKNINGAR**
- TRAFIKVERKET'S BEFINTLIGA FASTIGHET
 - BEFINTLIG FASTIGHETSGRÄNS
 - VÄG
 - MARKNIVÅ
 - TUNNELKONSTRUKTION
 - BYGGNAD
 - SKYDDSZON TUNNELBANA

ORIENTERINGSFIGUR

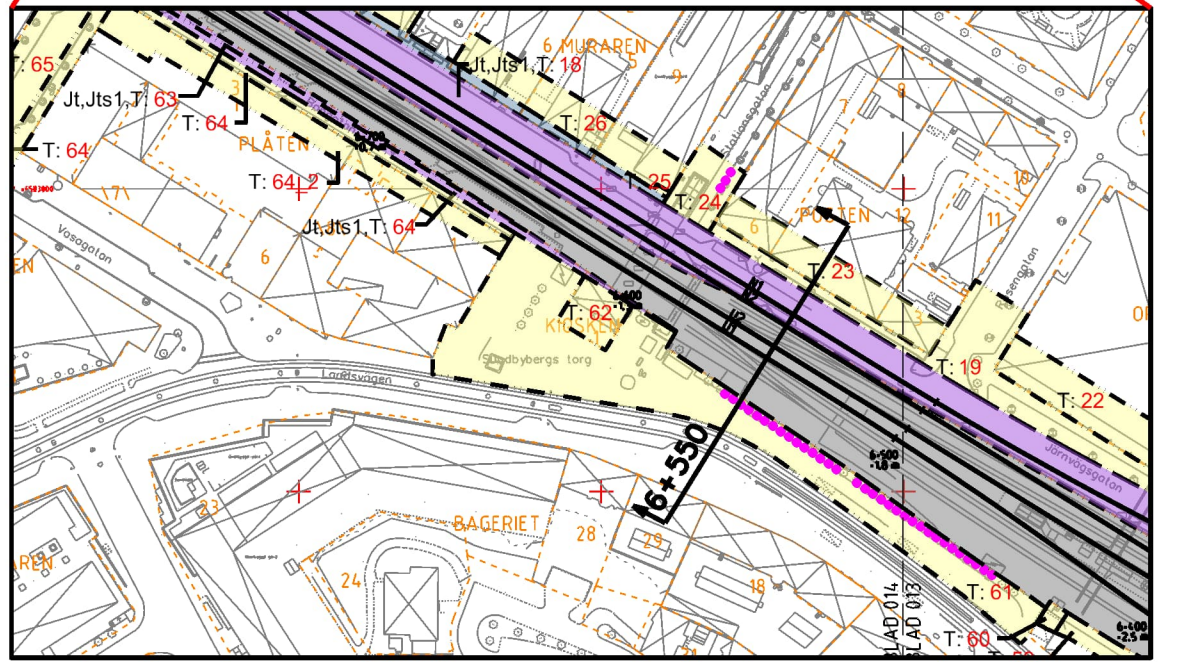

REDOVISAD TVÄRSEKTION I PLAN

TYP AV PLAN			
JÄRNVÄGSPLAN			
LEVERANTÖR	AVDELNING	TEKNIKPRÅK	
wsp	564.8		
UPPDRAGSNUMMER	KONSTRUKTIONSNUMMER	GRÄNSSTATUS / SYFTE	
10207385		FÖR FASTSTÄLLELSE	
GRANSKAD AV	GRANSKAD AV	HANDLINGS	
WSP/M MURUGESAN	WSP/M MURUGESAN	GRANSKNINGSHANDLING	
TRAFIKVERKET	TRAFIKVERKET	ANLÄGGNINGSTYP	
SKAPAD AV	SKALA	PROJEKTERARE	
WSP/AC MALMBERG	1:200	6 +550 -	BÄNDEL
GRANSKAD AV	FORMAT	031	4.04
0 KROHNDÖW	A1	032	
2025-05-05	TRÄNINGSPROJEKT	031	
	032		



TYP AV PLAN		JÄRVAGSPLAN			
LEVERANTÖR	AVDELNING 564-B	LEVERANS/ÄNDRINGS-PM	TEKNIKFRÅGE		
	UPPLAGGINGSNUMMER 10207385	KONSTRUKTÖRSNUMMER	GRANSKNINGSSTATUS / SYFTE FÖR FASTSTÄLLELSE		
 TRAFIKVERKET	MÅLARBANAN		HAND NÖSTYP GRANSKNINGSHANDLING		
SKAPAD AV SKRIVET AV GRANSKAD AV	WSP/PM MURUGESAN	(STOCKHOLM C) - SUNDBYBERG HUVUDSTA - DUVBO TVÄRSKÄRVE FÖR UTBYGGD JÄRVAGS-ANLÄGGNING PERMANENT MARKANSPRÅK	ANLÄGGNINGSTYP		
GRANSKAD AV WSP/AC MALMBERG			KOLMETER-METER 6 - 676	+	BÄNDEL 1404
GÖRKAD AV IDNRINW	DATUM 2025-05-05	SKALA 1:200	FORMAT A1	RITINGSNUMMER FÖRVALTNING 0372	BLAD 033
		ANLÄGGNINGEN		ANR.	
ida_itemname		plotname		ida_username	