


Gräns utöver av Trafikverkets egna eller delvis
begränsade av annan beräknad enligt lag.
TRAFIKVERKET

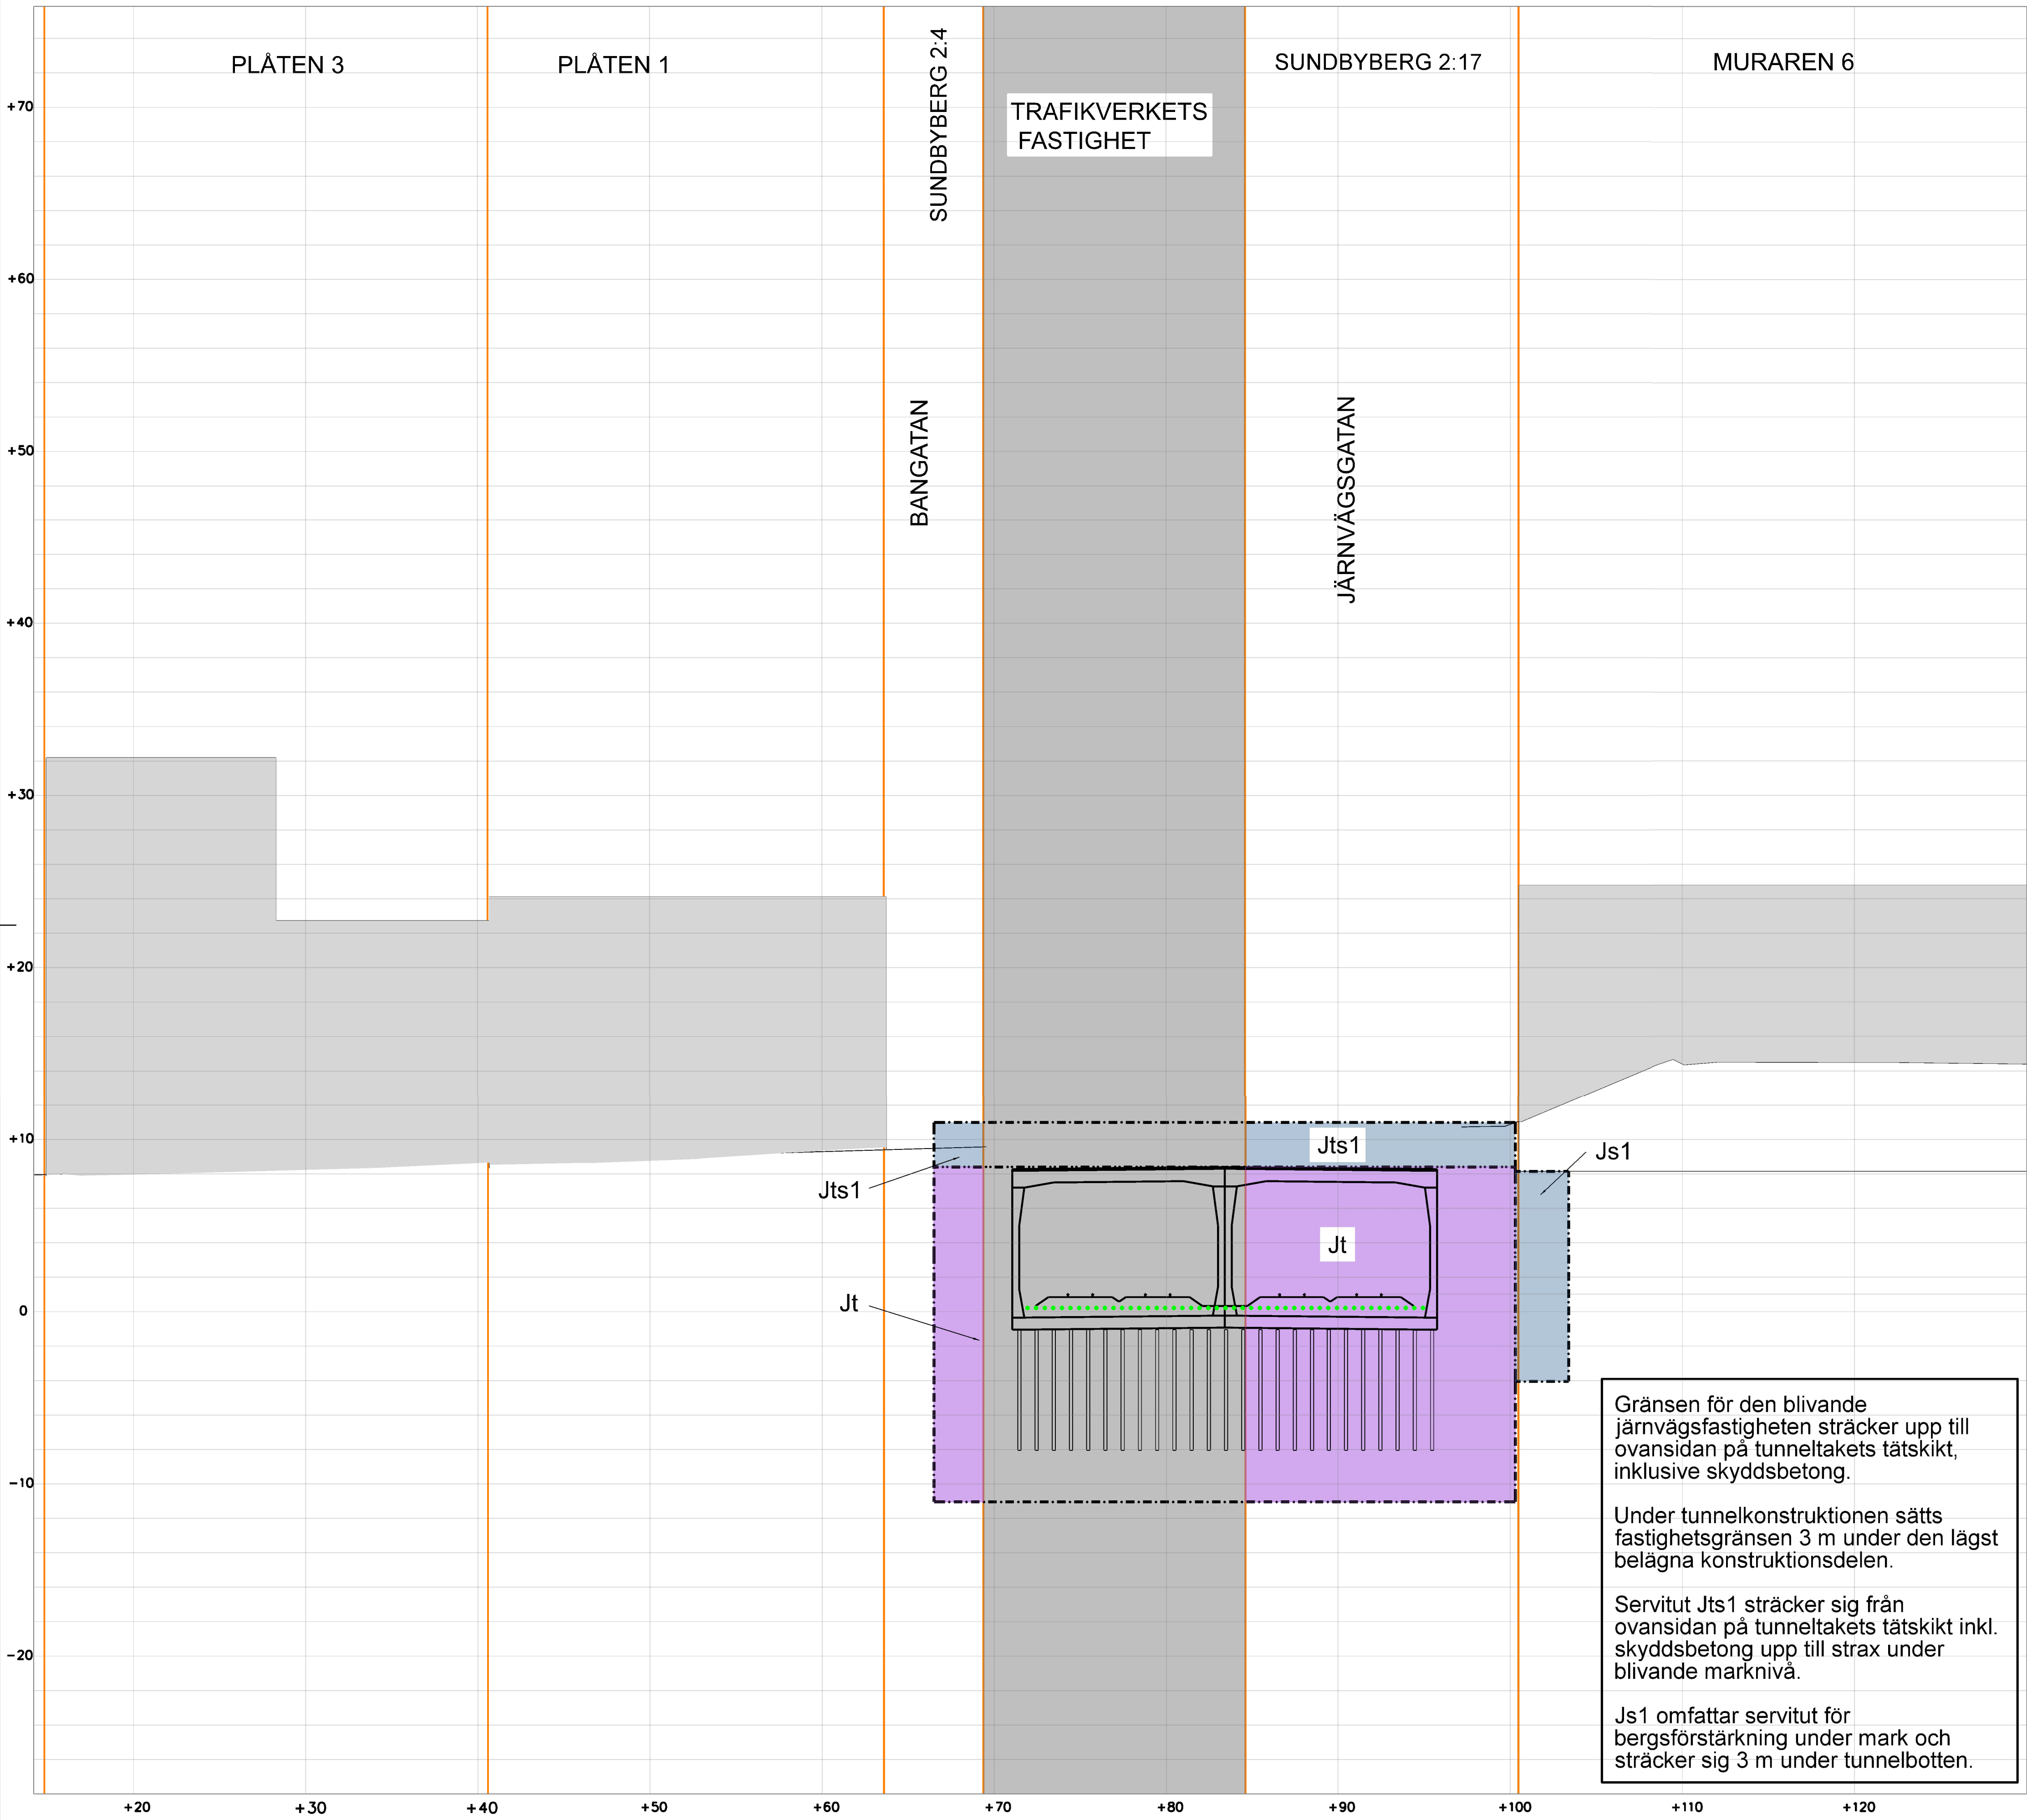


Gränsen för den blivande järnvägsfastigheten sträcker upp till ovensidan på tunneltakets tätskikt, inklusive skyddsbetong.

Under tunnelkonstruktionen sätts fastighetsgränsen 3 m under den lägst belägna konstruktionsdelen.

Servitut Jts1 sträcker sig från ovensidan på tunneltakets tätskikt inkl. skyddsbetong upp till strax under blivande marknivå.

Js1 omfattar servitut för bergsförstärkning under mark och sträcker sig 3 m under tunnelbotten.

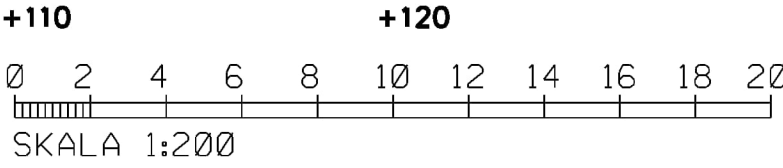


TECKENFÖRKLARING

- MARKANSPRÅK**
- GRÄNS FÖR JÄRNVAGSMARK
 - AVGRÄNSNING MELLAN OLIKA TYPER AV MARKANSPRÅK
 - NY JÄRNVAGSMARK MED AGANDERÄTT
 - NY JÄRNVAGSMARK MED AGANDERÄTT 3D
 - NY JÄRNVAGSMARK MED SERVITUTSRÄTT FÖR ANLÄGGANDE, BIBEHÅLLANDE OCH UNDERHÅLL AV JÄRNVAGSANLÄGGNINGEN INKLUSIVE DESS KONSTRUKTION UNDER MARK
 - NY JÄRNVAGSMARK MED SERVITUTSRÄTT FÖR SERVICEVAG
 - NY JÄRNVAGSMARK MED SERVITUTSRÄTT FÖR UPPSAMLINGSPLATS
 - NY JÄRNVAGSMARK MED SERVITUTSRÄTT FÖR SKYDDSZON RUNT TUNNEL INKLUSIVE RÄTT TILL ANLÄGGANDE, BIBEHÅLLANDE OCH UNDERHÅLL AV TUNNELN MED TILLHÖRANDE ANORDNINGAR

- SKYDDSSÅTGÄRDER**
- SK6, STOMLJUDSDAMPANDE ÅTGÄRDER, SE AVEN PROFIL
 - BULLERSKYDDSKÄRM CA 4 M ÖVER MARK (ANGES SOM +HÖJD I PLANKARTEN)
 - SK5, PÅKÖRNINGSSKYDD/SKYDDSMUR
 - SK8, SKYDDSSÅTGÄRD MOT ÖVERSVÄMMNING

- ÖVRIGA BETECKNINGAR**
- TRAFIKVERKET'S BEFINTLIGA FASTIGHET
 - BEFINTLIG FASTIGHETSGRÄNS
 - VÄG
 - MARKNIVÅ
 - TUNNELKONSTRUKTION
 - BYGGNAD
 - SKYDDSZON TUNNELBANA

ORIENTERINGSFIGUR

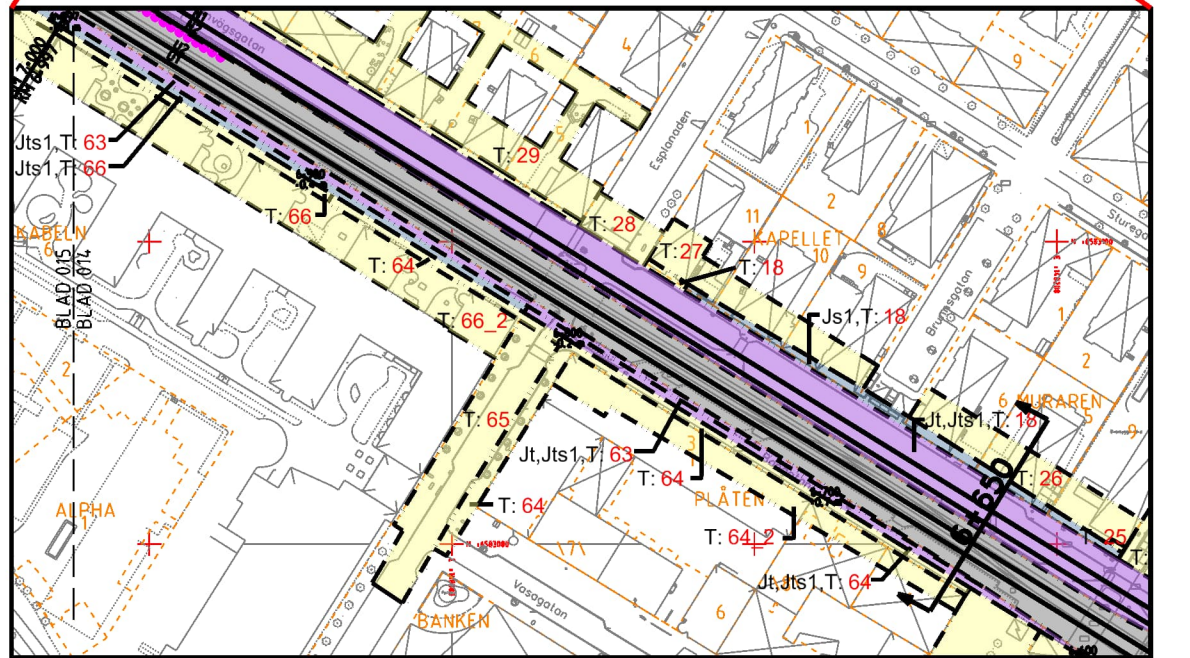


REDOVISAD TVÄRSEKTION I PLAN

JÄRNVÄGSPLAN			
LEVERANTÖR	AVDELNING	TEKNIKPRÅG	
wsp	564.8		
UPPDRAGSNUMMER	KONSTRUKTIONSNUMMER	GRÄNSSTATUS / SYFTE	
10207385		FÖR FASTSTÄLLELSE	
GRANSKAD AV	GRANSKAD AV	ANLÄGGNINGSTYP	
WSP/M MURUGESAN	WSP/AC MALMBERG	GRANSKNINGSHANDLING	
0 KROKIDOW	033	ANLÄGGNINGSTYP	
033	033	ANLÄGGNINGSTYP	
033	033	ANLÄGGNINGSTYP	

ido_itemname plottime ido_username


Gräns utöver av Trafikverkets egna eller delvis
begränsade av annan beaktad enligt lag.
TRAFIKVERKET

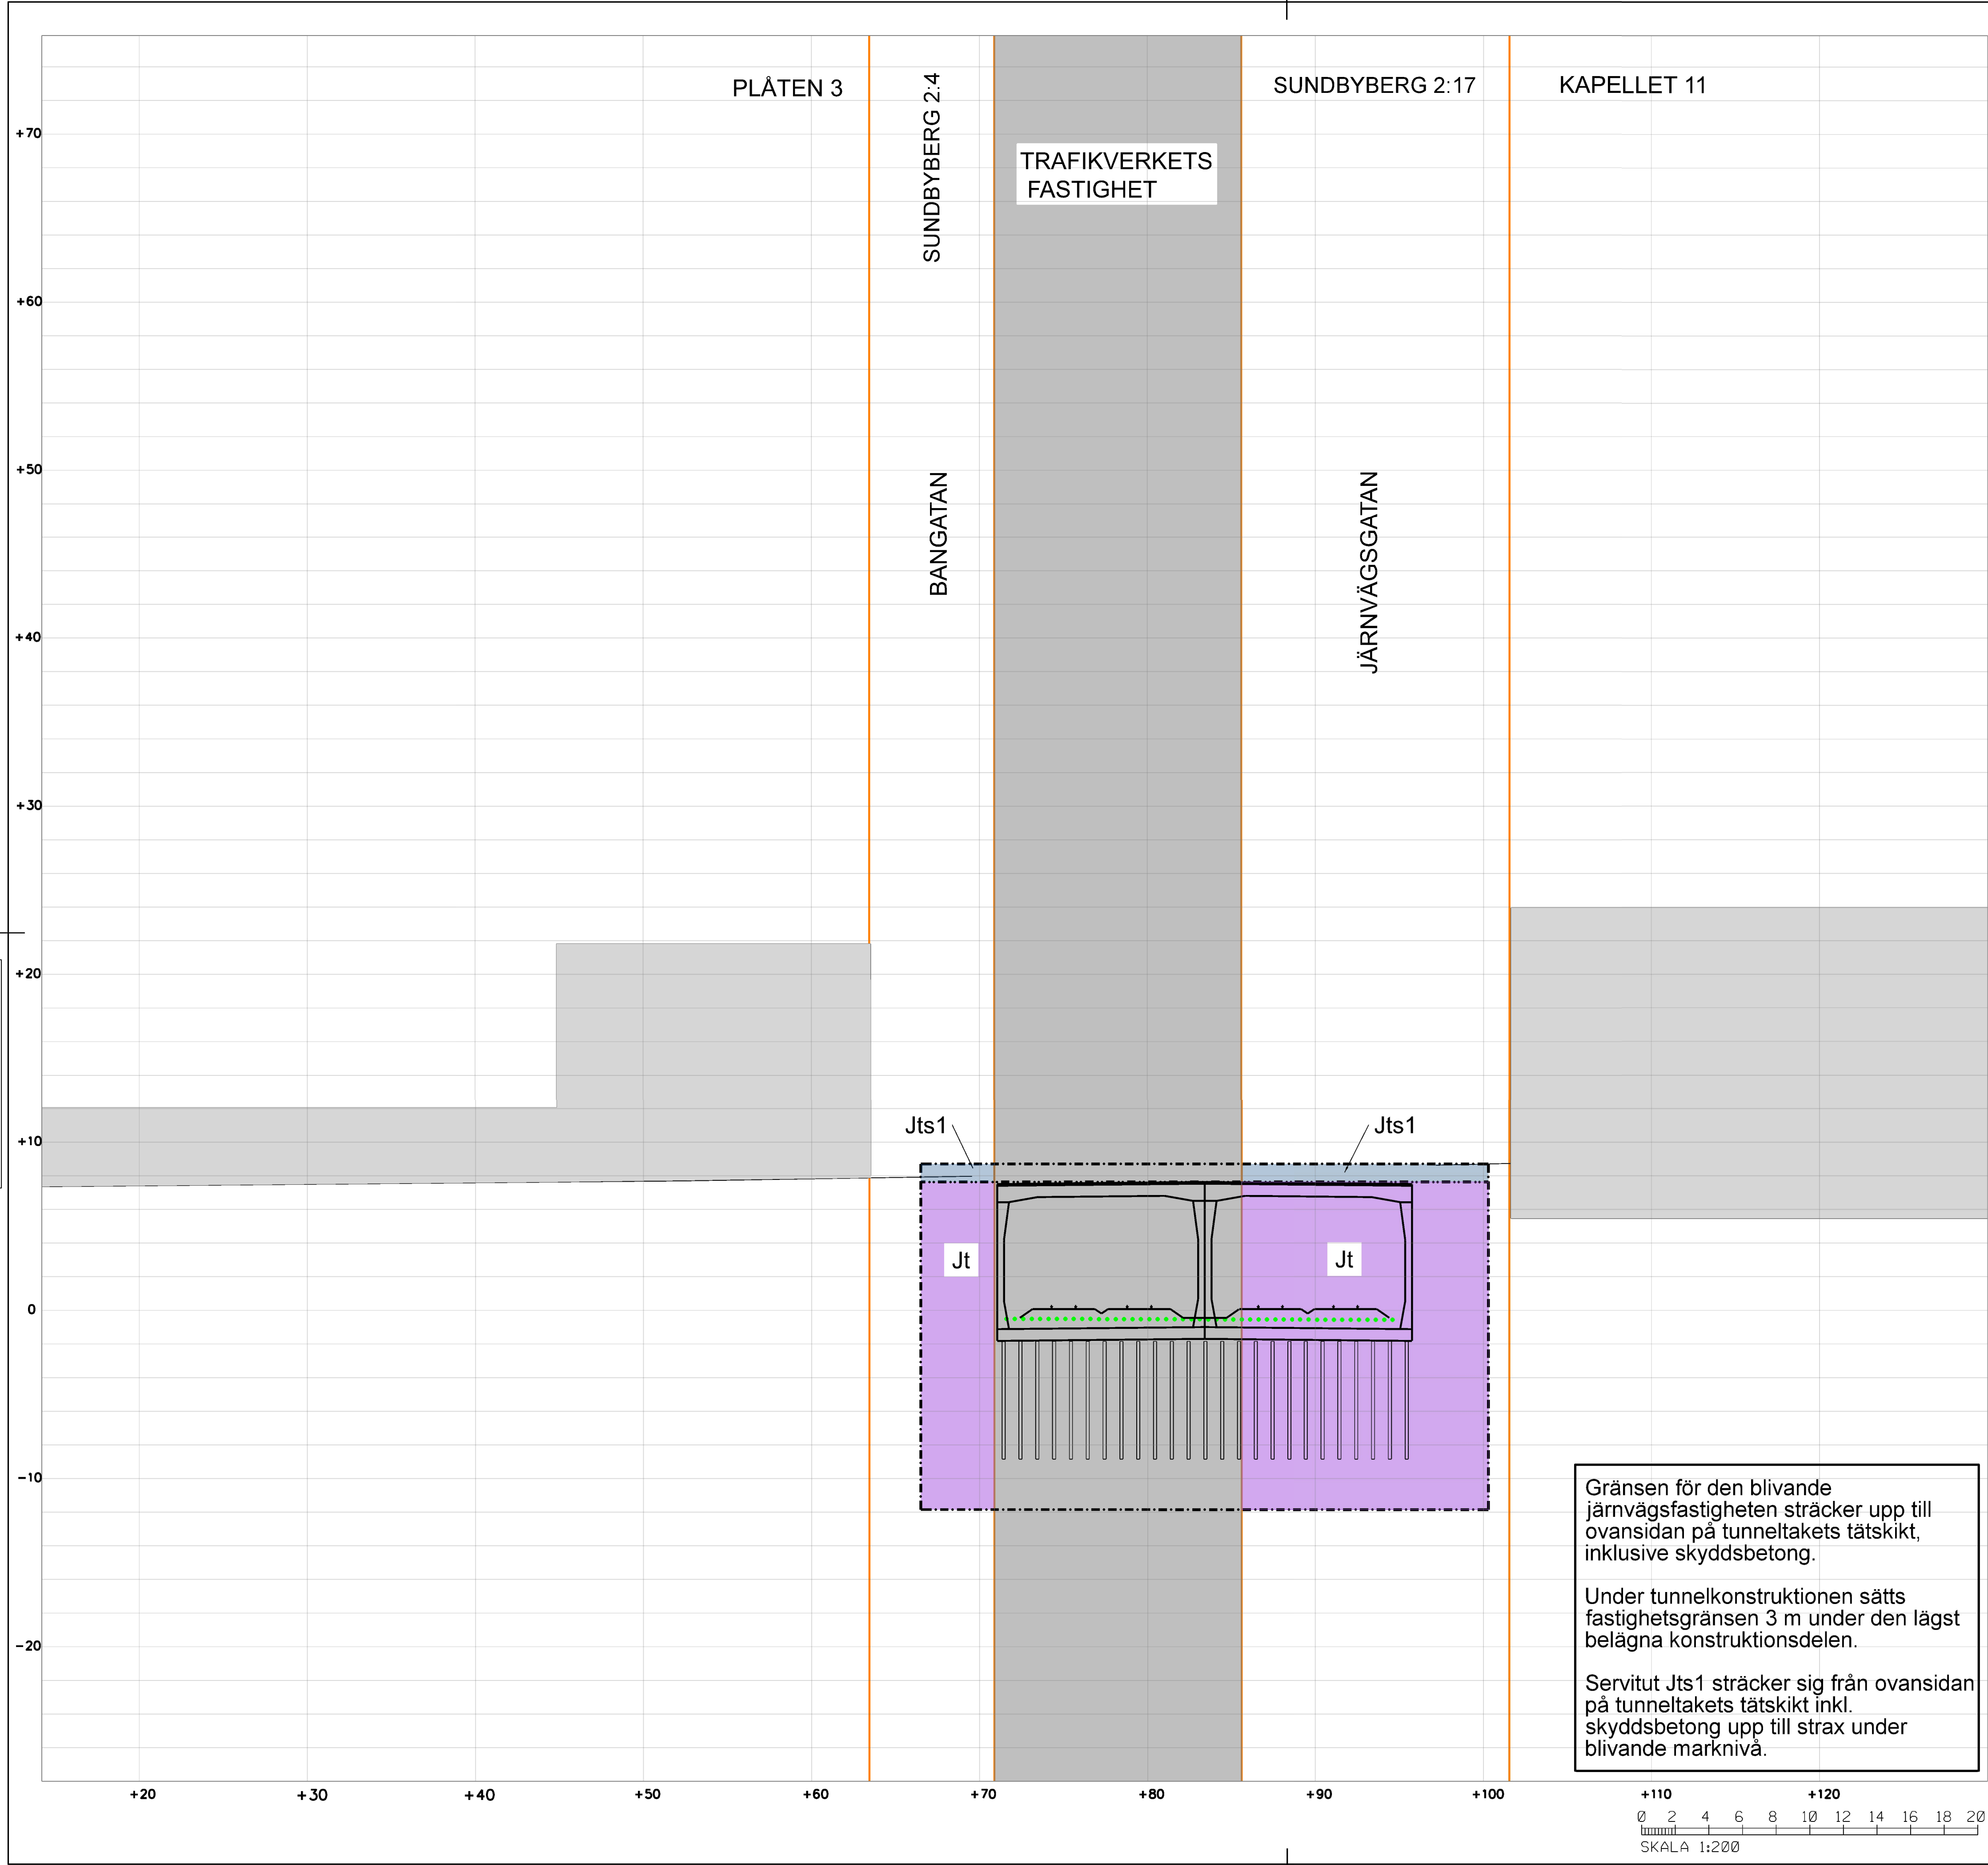

Gränsen för den blivande järnvägsfastigheten sträcker upp till ovensidan på tunneltakets tätskikt, inklusive skyddsbetong.

Under tunnelkonstruktionen sätts fastighetsgränsen 3 m under den lägst belägna konstruktionsdelen.

Servitut Jts1 sträcker sig från ovensidan på tunneltakets tätskikt inkl. skyddsbetong upp till strax under blivande marknivå.

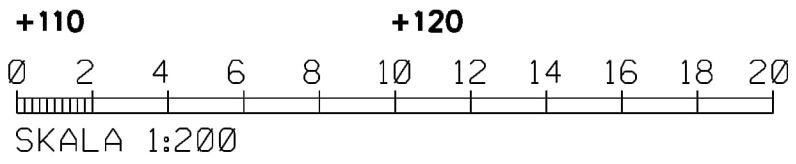


TECKENFÖRKLARING

- MARKANSPRÅK**
- GRÄNS FÖR JÄRNVAGSMARK
 - AVGRÄNSNING MELLAN OLIKA TYPER AV MARKANSPRÅK
 - NY JÄRNVAGSMARK MED AGANDERÄTT
 - NY JÄRNVAGSMARK MED AGANDERÄTT 3D
 - NY JÄRNVAGSMARK MED SERVITUTSRÄTT FÖR ANLÄGGANDE, BIBEHÅLLANDE OCH UNDERHÅLL AV JÄRNVAGSANLÄGGNINGEN INKLUSIVE DESS KONSTRUKTION UNDER MARK
 - NY JÄRNVAGSMARK MED SERVITUTSRÄTT FÖR SERVICEVAG
 - NY JÄRNVAGSMARK MED SERVITUTSRÄTT FÖR UPPSAMLINGSPLATS
 - NY JÄRNVAGSMARK MED SERVITUTSRÄTT FÖR SKYDDSZON RUNT TUNNEL INKLUSIVE RÄTT TILL ANLÄGGANDE, BIBEHÅLLANDE OCH UNDERHÅLL AV TUNNELN MED TILLHÖRANDE ANÖRDNINGAR

- SKYDDSSÄTGÄRDER**
- SK6, STOMLJUDSDAMPANDE ÅTGÄRDER, SE AVEN PROFIL
 - SK1 BULLERSKYDDSKÄRM CA 4 M ÖVER MARK (ANGES SOM +HÖJD I PLANKARTEN)
 - SK5 PÅKÖRNINGSSKYDD/SKYDDSMUR
 - SK8 SKYDDSSÄTGÄRD MOT ÖVERSVÄMNING


- ÖVRIGA BETECKNINGAR**
- TRAFIKVERKET'S BEFINTLIGA FASTIGHET
 - BEFINTLIG FASTIGHETSGRÄNS
 - VÄG
 - MARKNIVÅ
 - TUNNELKONSTRUKTION
 - BYGGNAD
 - SKYDDSZON TUNNELBANA

ORIENTERINGSFIGUR

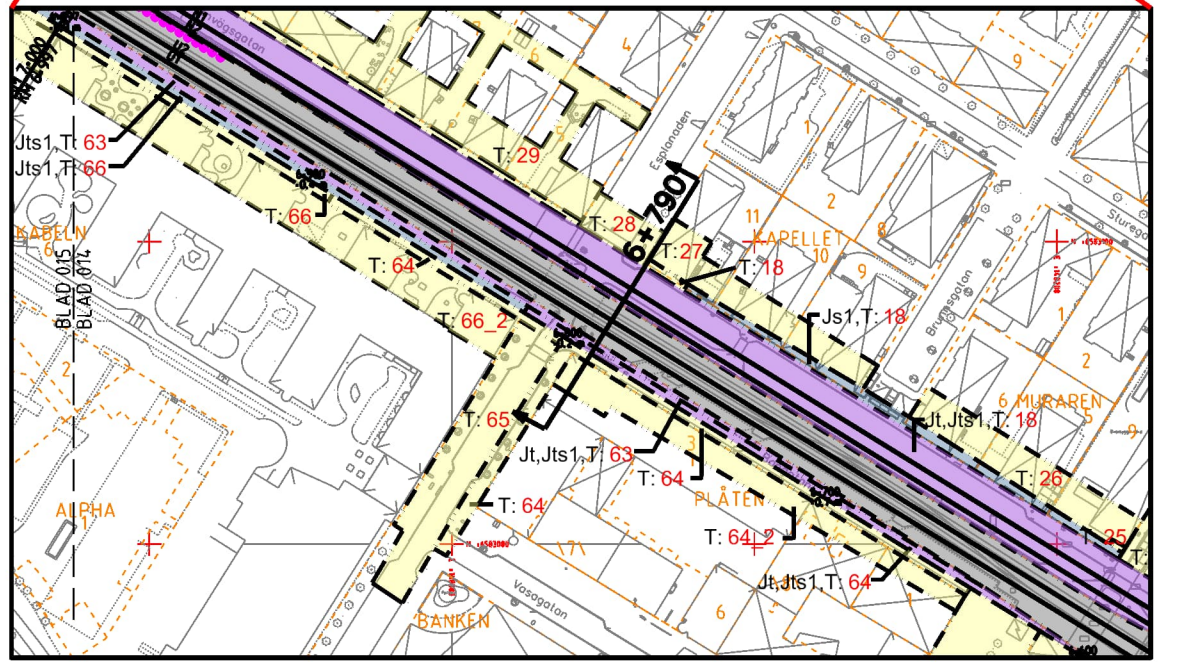

REDOVISAD TVÄRSEKTION I PLAN

JÄRNVÄGSPLAN			
LEVERANTÖR	AVDELNING	TEKNIKPRÅG	
wsp	564.8		
UPPDRAGSNUMMER	KONSTRUKTIONSNUMMER	GRANSKNINGSSTATUS / SYFTE	
10207385		FÖR FASTSTÄLLELSE	
TRAFIKVERKET	MÅLARBANAN	HANDLINGS-GRANSKNINGSHANDLING	
SKAPAD AV	IS (STOCKHOLM OJ) - SUNDBYBERG	ANLÄGGNINGSTYP	
WSP/M MURUGESAN	HUVUDSTA - DUVBÖ		
GRANSKAD AV	TVÄRSEKTION FÖR UTBYGGD JÄRNVÄGSANLÄGGNING	PROJEKTERARE	
WSP/AC MALMBERG	PERMANENT MARKANSPRÅK	6	790
UTKÄND AV	SKALA	BLAD	NÄSTA BLAD
O KROHNÖW	1:200	034	035
DATE	FÖRAT	DRITINGSNUMMER	PROJEKT
2025-05-05	A1	9922-97-325_034	
		BLAD	NÄSTA BLAD
		034	035
		ANDR	

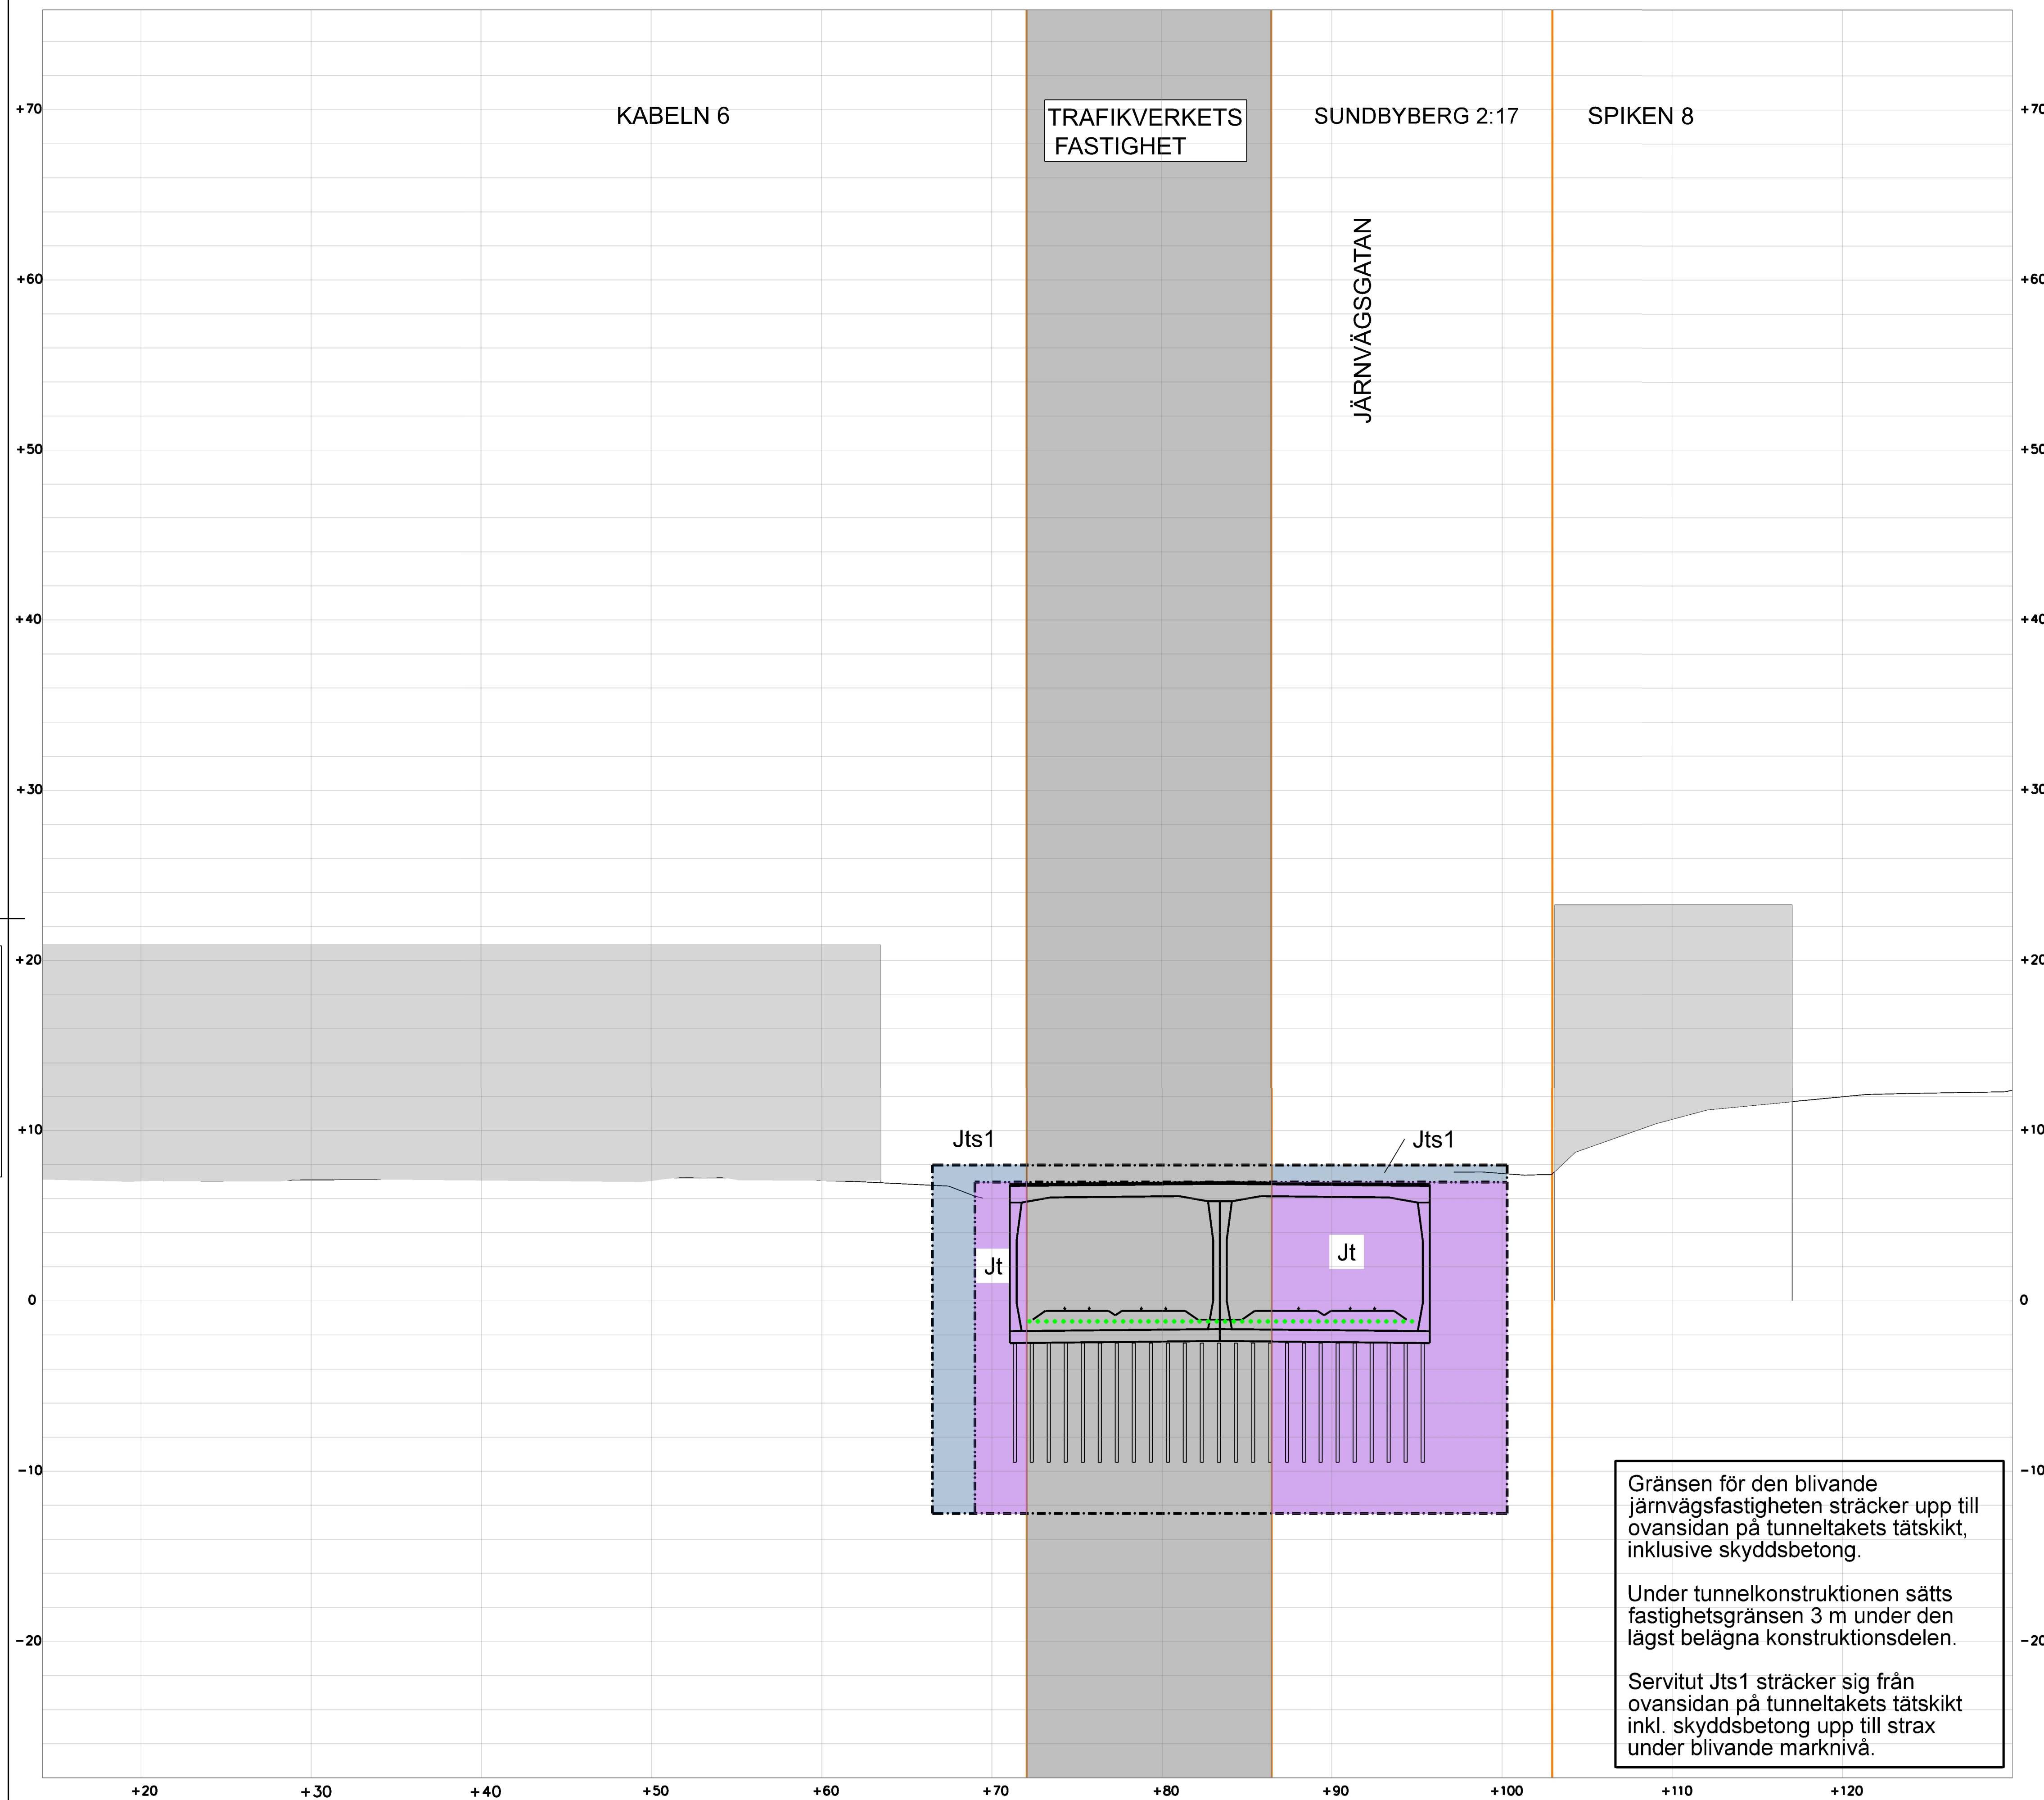

Denna riktning är Trafikverkets egendom. Allt obehörigt
begärande av riktningen beivras enligt lag.

TRAFIKVERKET

TECKENFÖRKLARING

MARKANSPRÅK

- | | |
|-------|--|
| ----- | GRANS FÖR JÄRNVAGSMARK |
| | AVGRÄNSNING MELLAN OLIKA TYPER AV MARKANSPRÅK |
| J | NY JÄRNVAGSMARK MED AGANDERÄTT |
| Jl | NY JÄRNVAGSMARK MED AGANDERÄTT 3D |
| Js1 | NY JÄRNVAGSMARK MED SERVITUTSRÄTT FÖR ANVÄGANDE, BIBEHÅLLANDE OCH UNDERHÅLL AV JÄRNVAGSANLÄGGNINGEN INKLUSIVE DESS KONSTRUKTION UNDER MARK |
| Js2 | NY JÄRNVAGSMARK MED SERVITUTSRÄTT FÖR SERVICEVÄG |
| Js3 | NY JÄRNVAGSMARK MED SERVITUTSRÄTT FÖR UPSAMLINGSPLATS |
| Jts1 | NY JÄRNVAGSMARK MED SERVITUTSRÄTT FÖR SKYDDSONS RUNT TUNNEL INKLUSIVE RÄTT TILL ANVÄGANDE, BIBEHÅLLANDE OCH UNDERHÅLL AV TUNNELN MED TILLHÖRANDE ANÖRDNINGAR |


SKYDDSAÅTGÄRDER

- | | |
|-----------|--|
| • • • • • | SK6, STOMLJUDSOAMPANDE ÅTGÄRDER, SE ÄVEN PROFIL |
| SK1 | BULLERSKYDDSKÄRM CA 4 M ÖVER MARK (ÄNGES SOM +HÖJD I PLANKARTAN) |
| SK5 | PÅKÖRNINGSSKYDD/SKYDDSMUR |
| SK8 | SKYDDSÅTGÄRD MOT ÖVERSÄMMNING |

ÖVRIGA BETECKNINGAR

- | | |
|---|---------------------------------------|
|  | TRAFIKVERKET'S BEFINTLIGA FASTIGHETER |
|  | BEFINTLIG FASTIGHETSGRÄNS |
|  | VÄG |
|  | MARKNIVÅ |
| | TUNNELKONSTRUKTION |
|  | BYGGNAD |
|  | SKYDDSZON TUNNELBANA |

ORIENTERINGSFIGUR

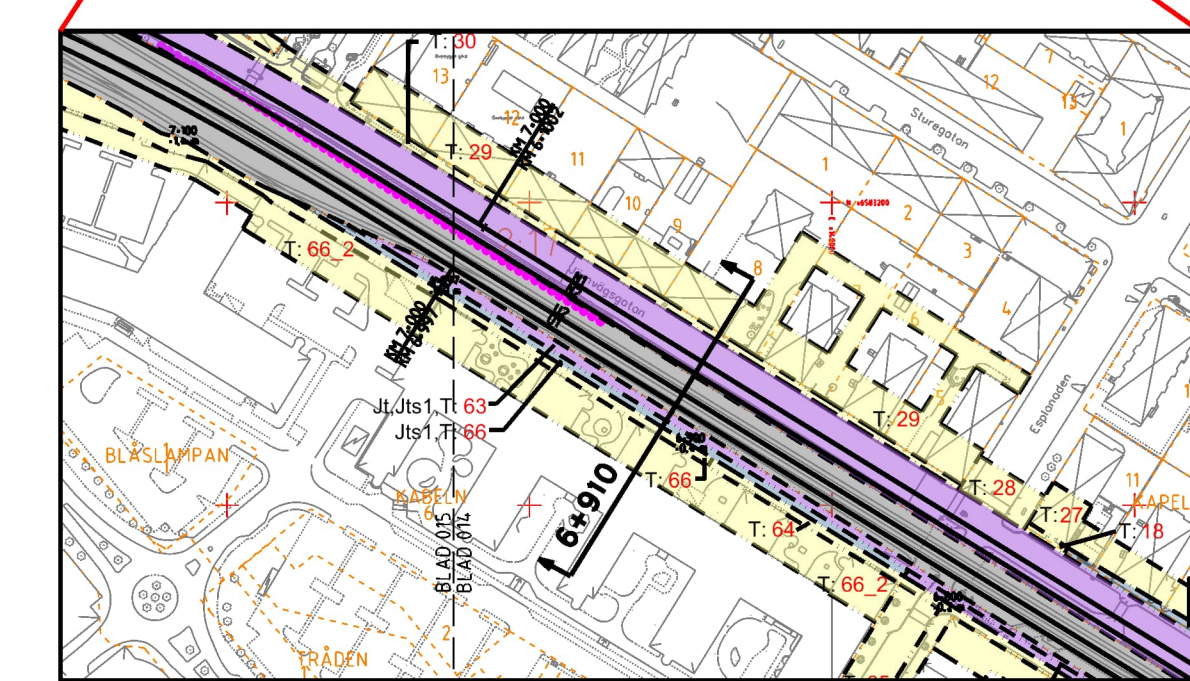


REDOVISAD TVÄRSEKTION I PLAN

Gränsen för den blivande järnvägsfastigheten sträcker upp till ovansidan på tunneltakets tätskikt, inklusive skyddsbeton.

Under tunnelkonstruktionen sätts fastighetsgränsen 3 m under den lägst belägna konstruktionsdelen.

Servitut Jts1 sträcker sig från
ovansidan på tunneltakets tätskikt
inkl. skyddsbetong upp till strax
under blivande marknivå.

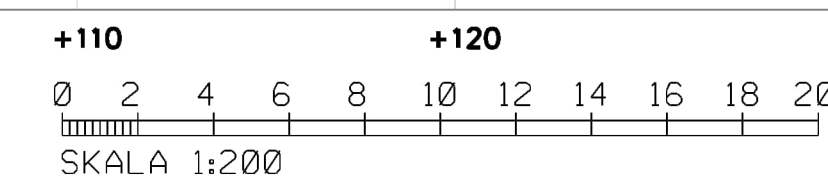

TYP AV PLAN		JÄRNVAGSPLAN			
LEVERANTÖR		FÖRSLAG 564.8	LEVERANS/ÄNDRINGS-PH	TEKNIKHÖRDE	
		UPPDRAGSNUMMER 10207385	KONSTRUKTIONNUMMER	GRANSKNINGSSTATUS / SYFTE FOR FASTSTÄLLESE	
 TRAFIKVERKET		MÄLARBANAN		HANDLINGS- TYP	GRANSKNINGSHANDLING
SKAPAD AV WSP/M MURUGESAN		STOCKHOLM C I - SUNDBYBERG		ÄNDRINGS- TYP	
GRANSKAD AV WSP/AC MALMBERG		HUVUDSTÅ - DUBBO		KILMETER-METER	GÅNDEL
		TVÄRSEKTION FÖR UTBYGGD JÄRNVAGSANLÄGGNING		+ 910 - +	404
		PERMANENT MARKANSPRÅK		ÄNDRINGSNUMMER PROJEKT	
				9232-97-325	035
TECKNAD AV	DATUM	SKALA	FÖRSTAP	BITTINGENOMS FÖRVAL TNING	NÄSTA BLAD
K. KRIMMIDT	2025-05-05	1:200	A.1	BLÅ	ANMÄ
				035	NÄSTA BLAD
				BLÅ	ANMÄ

[illegible]

plottime

```

id username

```