

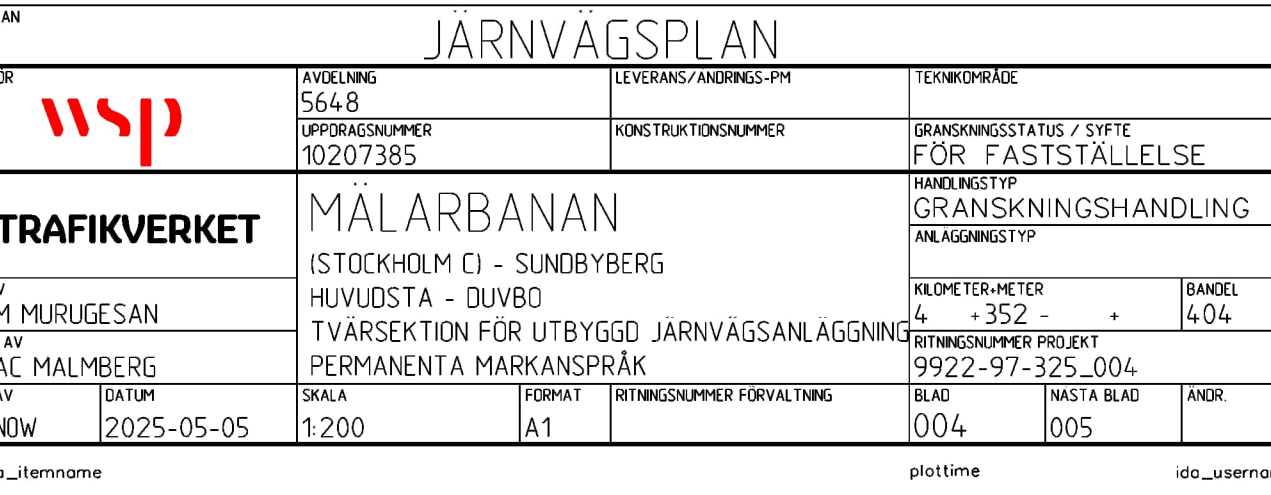


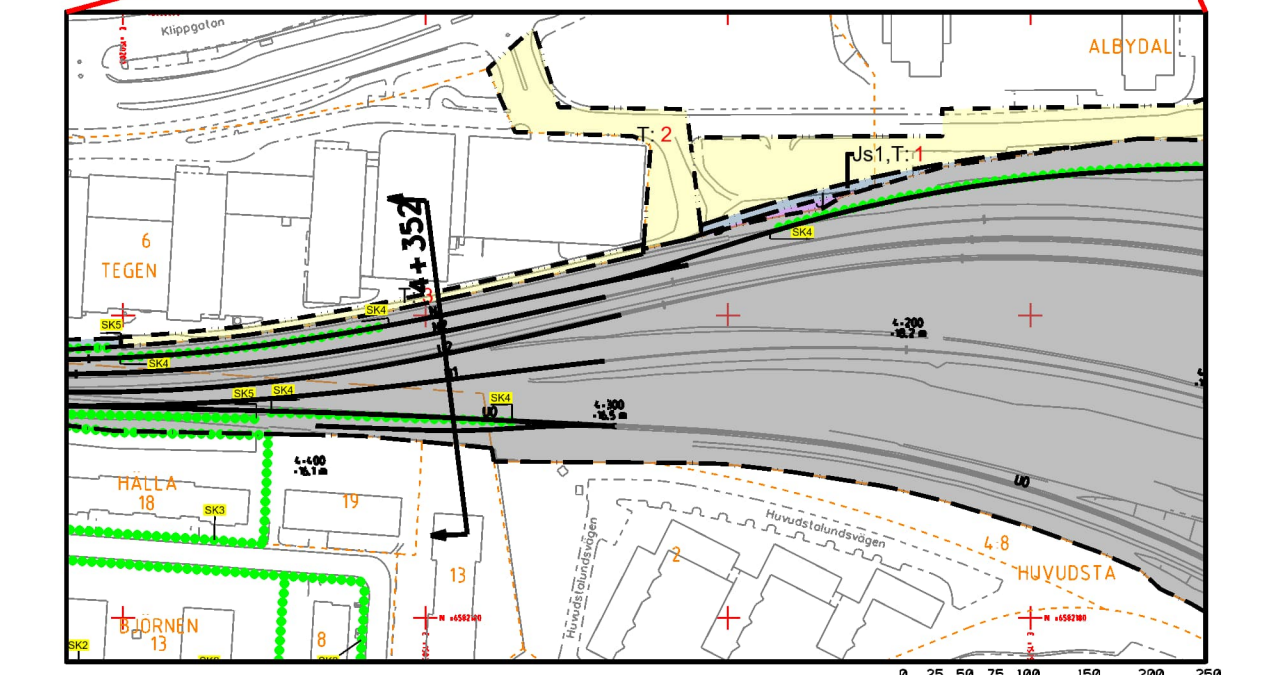

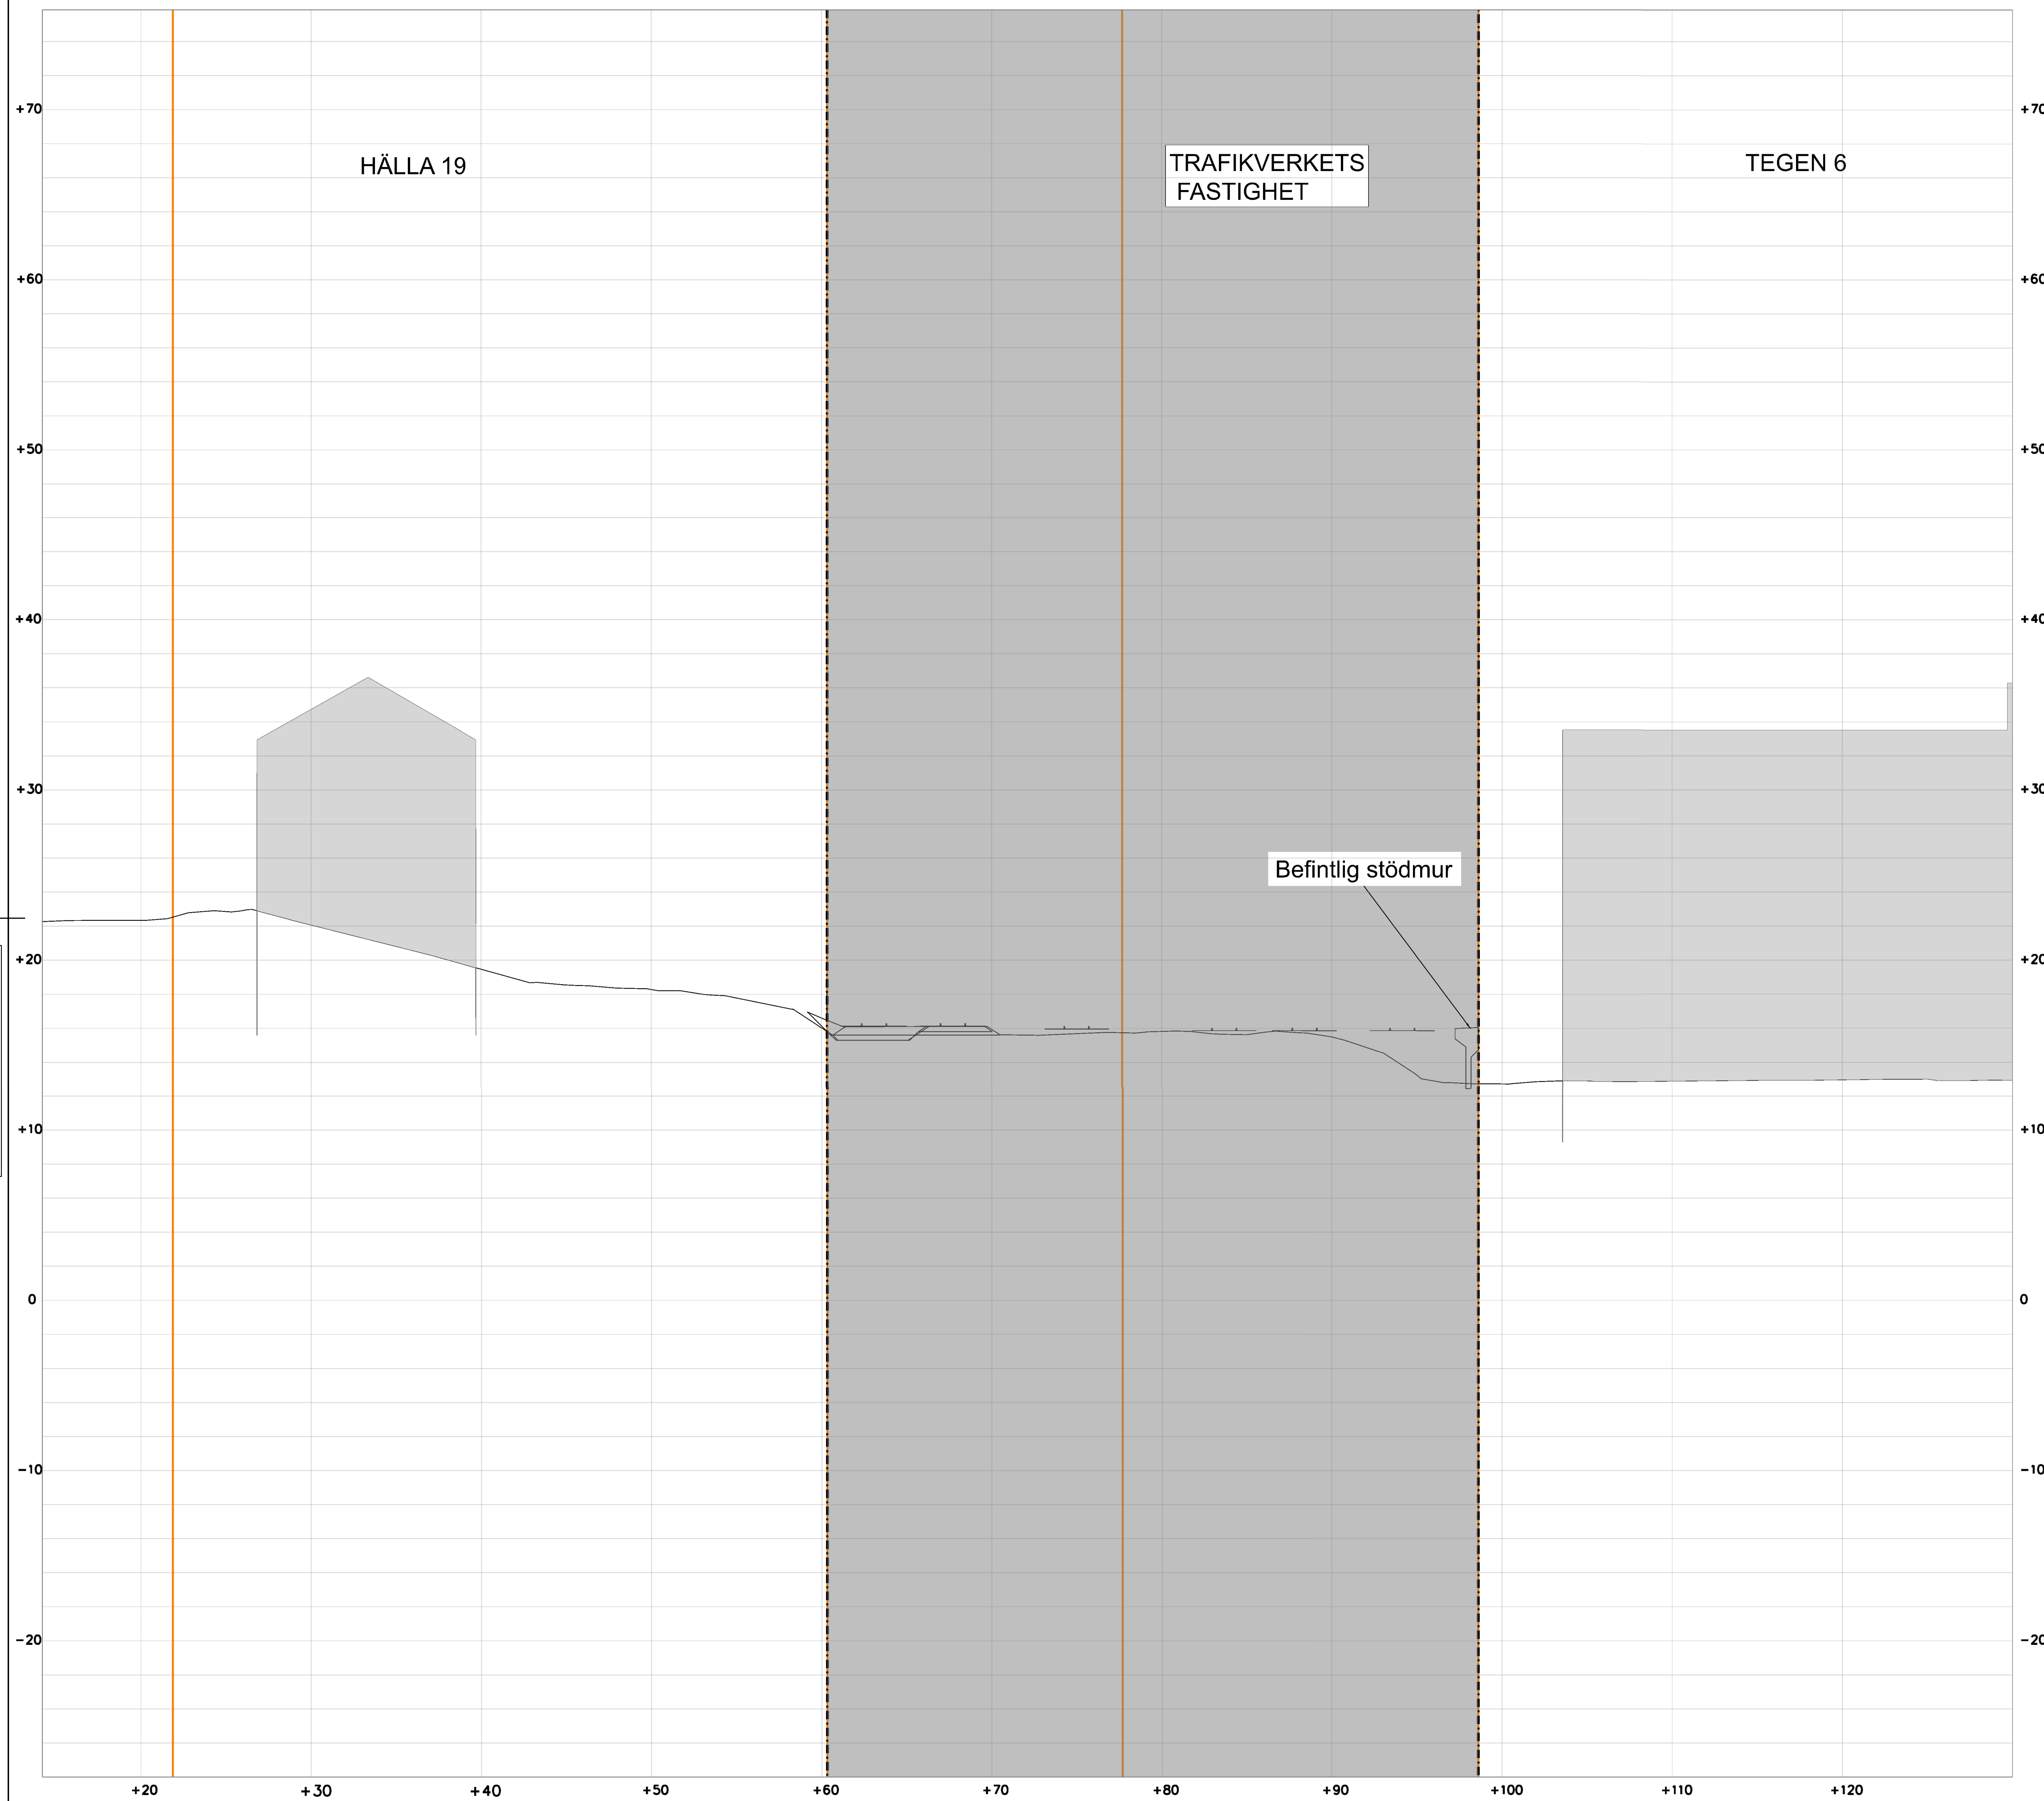

TECKENFÖRKLARING

MARKANSPRÅK

- | | |
|-------|---|
| ----- | GRANS FÖR JÄRNVAGSMARK |
| | AVGRÄNSNING MELLAN OLIKA TYPER AV MARKANSPRÅK |
| J | NY JÄRNVAGSMARK MED ÄGANDERÄTT |
| Jt | NY JÄRNVAGSMARK MED ÄGANDERÄTT 3D |
| Js1 | NY JÄRNVAGSMARK MED SERVITUTSRÄTT FÖR ANLÄGGANDE, BIBEHÅLLANDE OCH UNDERHÅLL AV JÄRNVAGSÄN, ÄGONINGEN INKLUSIVE DESS KONSTRUKTION UNDER MARK |
| Js2 | NY JÄRNVAGSMARK MED SERVITUTSRÄTT FÖR SERVICEVÄG |
| Js3 | NY JÄRNVAGSMARK MED SERVITUTSRÄTT FÖR UPSAMLINGSPLATS |
| Jts1 | NY JÄRNVAGSMARK MED SERVITUTSRÄTT FÖR SKYDDSONS RUNT TUNNEL INKLUSIVE RÄTT TILL ANLÄGGANDE, BIBEHÅLLANDE OCH UNDERHÅLL AV TUNNELN MED TILLHÖRANDE ANORDNINGAR |


SKYDDSÅTGÄRDER

- | | |
|-----------|--|
| • • • • • | SK6, STOMLJUDSDAMPANDE ÅTGÄRDER, SE ÄVEN PROFIL |
| SK1 | BULLERSKYDDSKÄRM CA 4 M ÖVER MARK (ÄNGES SOM +HÖJD I PLANKARTAN) |
| SK5 | PÅKÖRNINGSSKYDD/SKYDDSMUR |
| SK8 | SKYDDSATGÄRD MOT ÖVERSÄMNING |

ÖVRIGA BETECKNINGAR

- | | |
|---|---------------------------------------|
|  | TRAFIKVERKETTS BEFINTLIGA FASTIGHETER |
|  | BEFINTLIG FASTIGHETSGRÄNS |
|  | VÄG |
|  | MARKNIVÅ |
|  | TUNNELKONSTRUKTION |
|  | BYGGNAD |
|  | SKYDDSZON TUNNELBANA |

ORIENTERINGSFIGUR

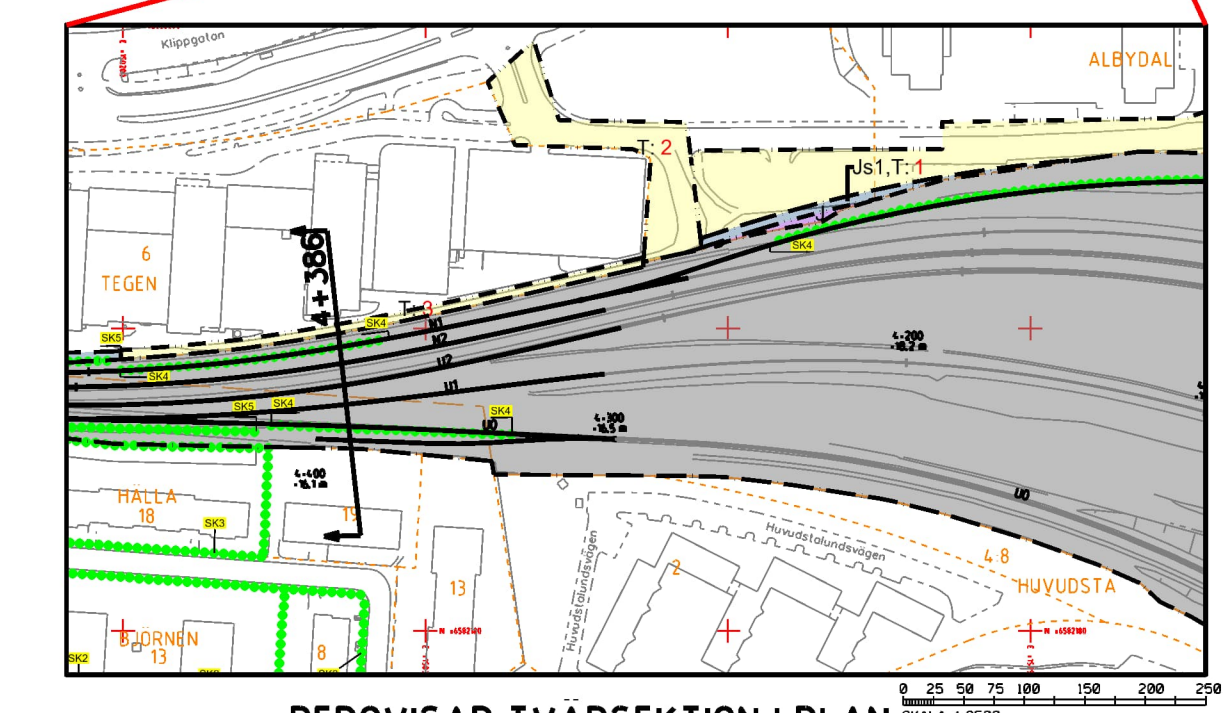

REDOVISAD TVÄRSEKTION I PLAN



TYP AV PLAN		JÄRNVAGSPLAN			
LEVERANTÖR		ANVÄNDNING 5648	LEVERANS/TÄGNINGS-PM	TEKNIKFÖRÄNDRING	
		UPPDRAGSNUMMER 10207385	KONSTRUKTIONNUMMER	GRANSKNINGSSTATUS / SYFTE FÖR FASTSTÄLLELSE	
 TRAFIKVERKET	MÄLARBANAN (STOCKHOLM C1 - SUNDBYBERG HUVUDSTA - ÖLVBÖ TVÄRSÄKTION FÖR UTBYGGD JÄRNVAGSANLÄGGNING PERMANENT MARKANSPRÅK)			HANDKÖPS GRÄNSKÄNNINGSHANDLING ANLÄGGNINGSTYP	
SÄKAB AV WSP/M MURUGESAN				KILMETER-METER 4 + 386 =	SÄNDEL 404
GRANSKAD AV WSP/ZAC MALMBERG				FÄRTSÄKNINGSNUMMER 9922-97-325-005	
GÖRANAD AV O KROMHJÖV	DATUM 2025-05-05	SKALA 1:200	FORMAT A1	RITINGSNUMMER FÖRVALTNING BLAD 005	NÄSTA BLAD ANMÄRKNINGAR

ida_itemname

plottime

```
id username
```


Gräns mellan Trafikverkets egendom och delning
begränsande av rättslig ansvar enligt lag.
TRAFIKVERKET

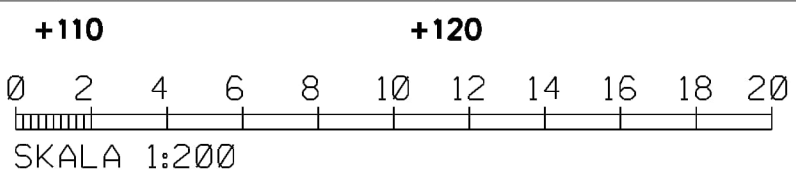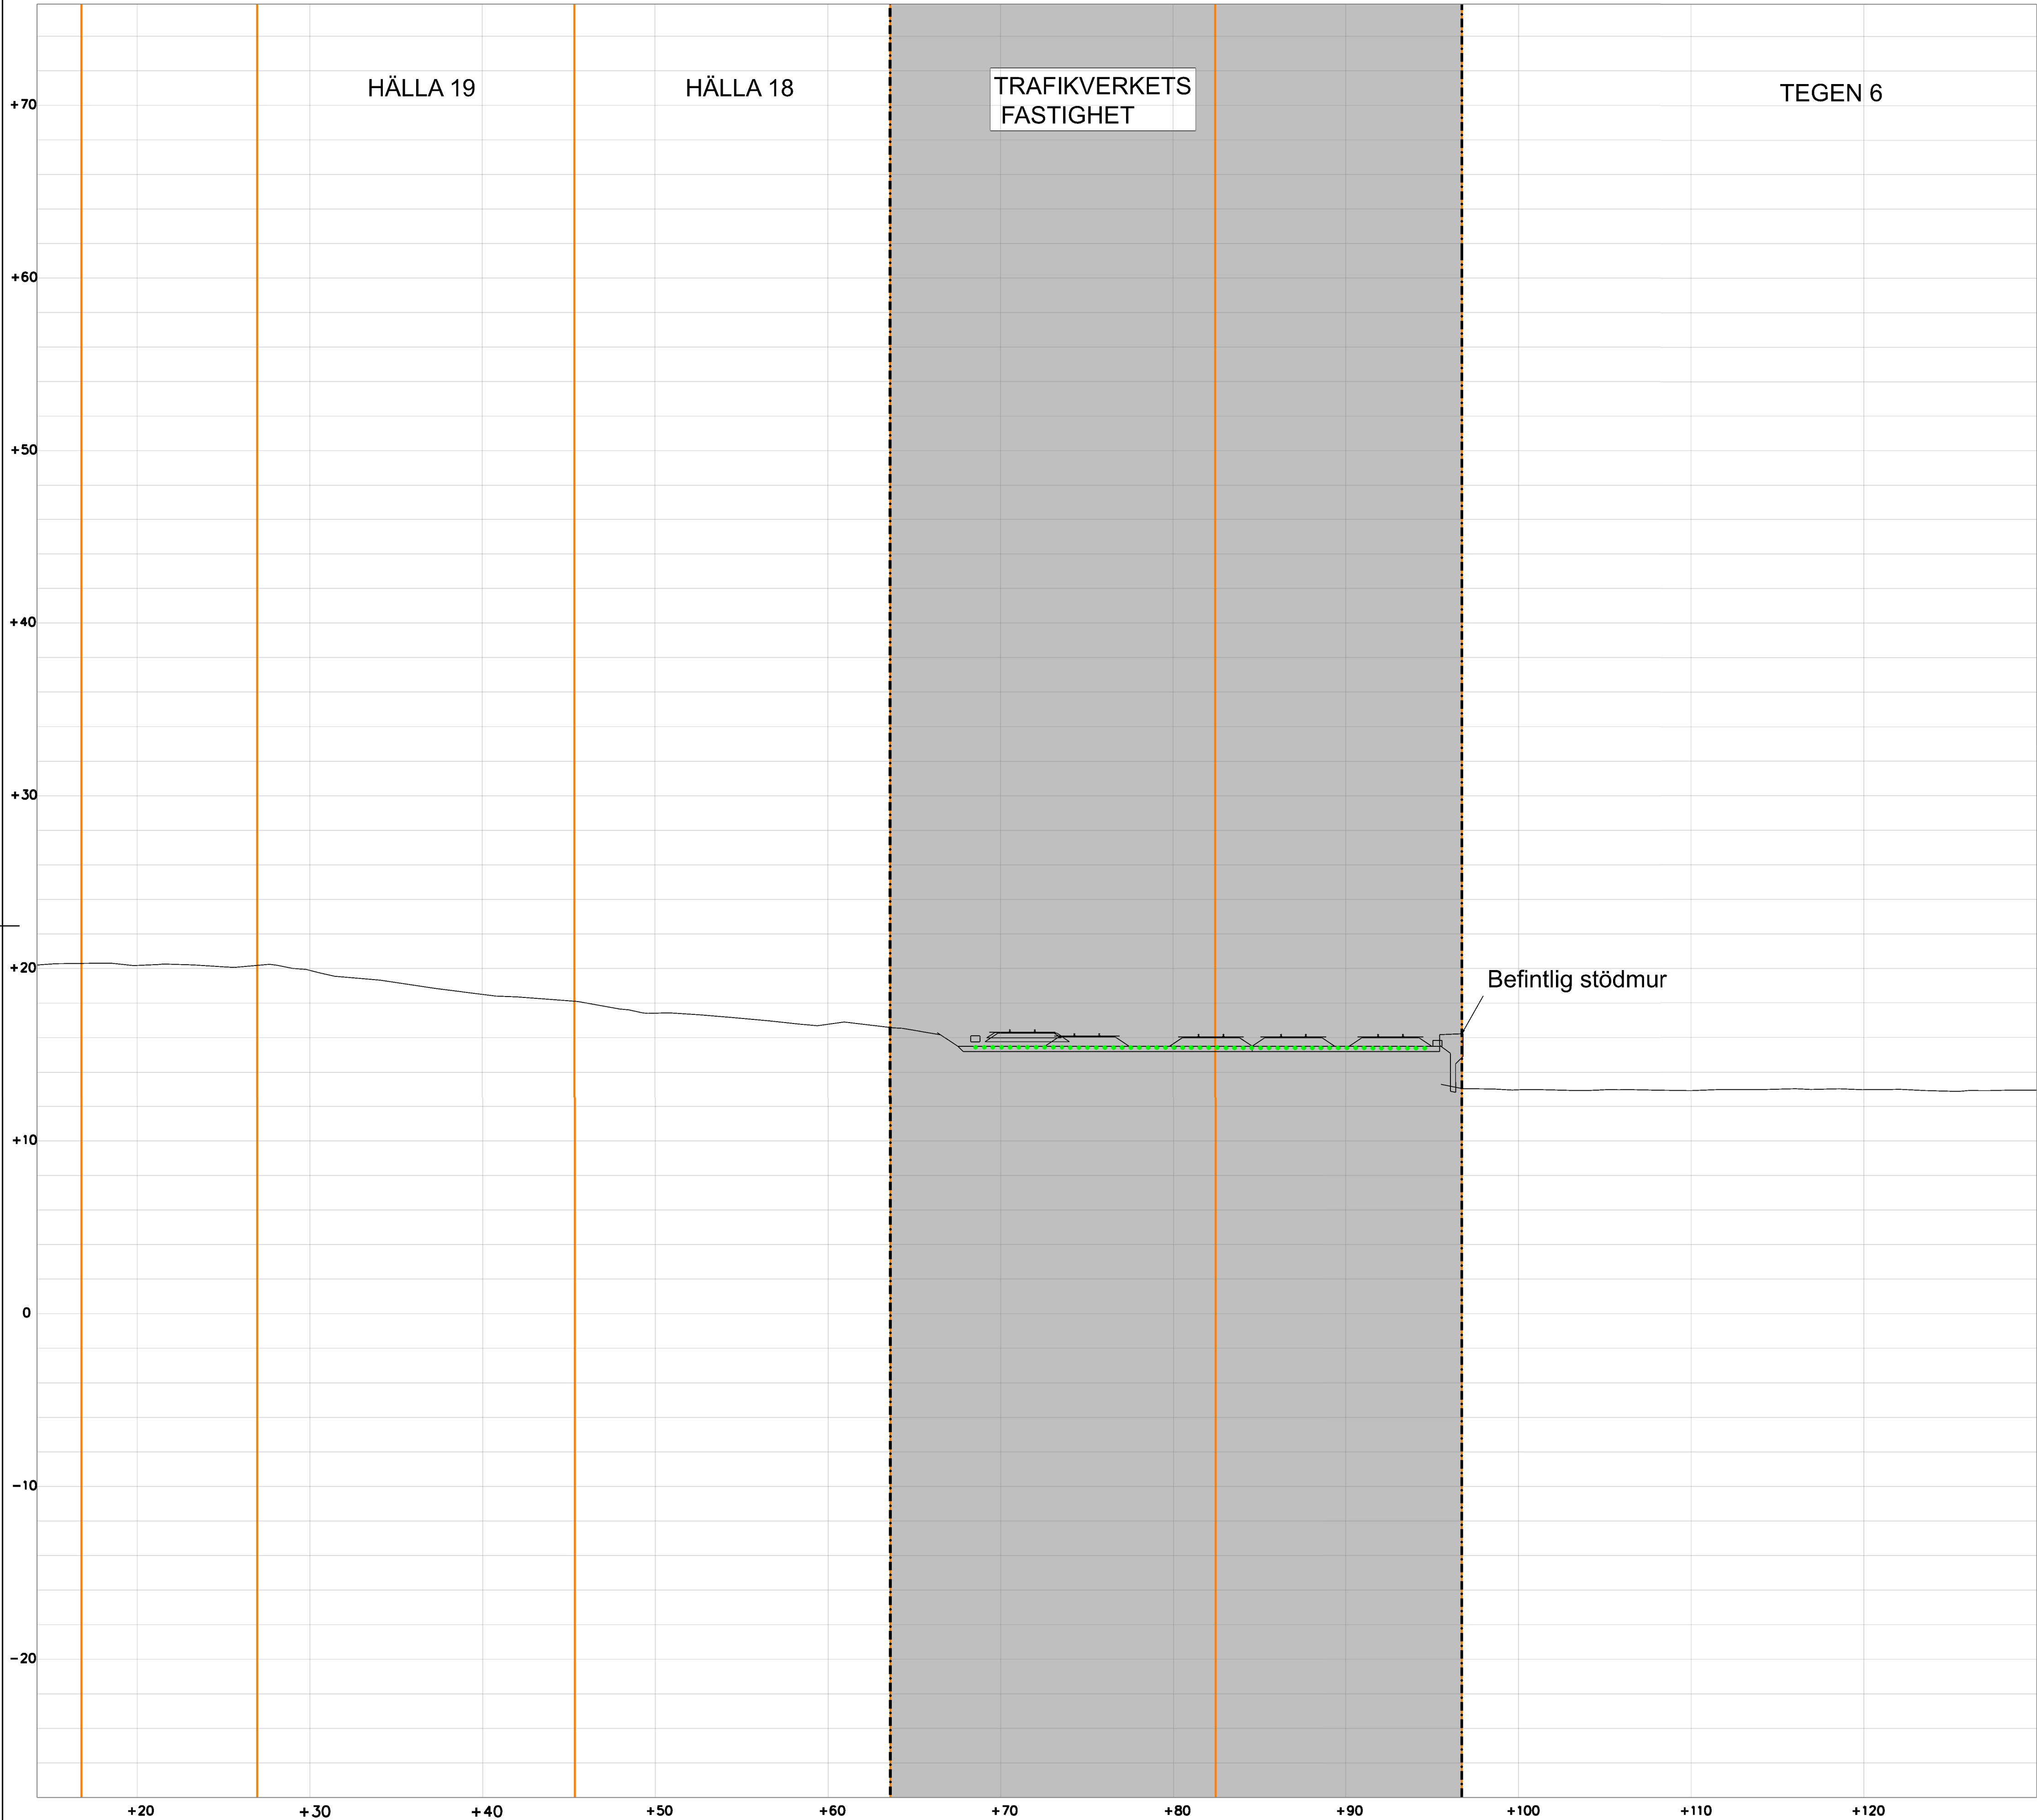


TECKENFÖRKLARING

- MARKANSPRÅK**
- GRÄNS FÖR JÄRNVAGSMARK
 - AVGRÄNSNING MELLAN OLIKA TYPER AV MARKANSPRÅK
 - NY JÄRNVAGSMARK MED ÄGANDERÄTT
 - NY JÄRNVAGSMARK MED ÄGANDERÄTT 3D
 - NY JÄRNVAGSMARK MED SERVITUTSRÄTT FÖR ANLÄGGANDE, BIBEHÅLLANDE OCH UNDERHÅLL AV JÄRNVAGSANLÄGGNINGEN INKLUSIVE DESS KONSTRUKTION UNDER MARK
 - NY JÄRNVAGSMARK MED SERVITUTSRÄTT FÖR SERVICEVAG
 - NY JÄRNVAGSMARK MED SERVITUTSRÄTT FÖR UPPSAMLINGSPLATS
 - NY JÄRNVAGSMARK MED SERVITUTSRÄTT FÖR SKYDDSZON RUNT TUNNEL INKLUSIVE RÄTT TILL ANLÄGGANDE, BIBEHÅLLANDE OCH UNDERHÅLL AV TUNNELN MED TILLHÖRANDE ANÖRDNINGAR

- SKYDDSÅTGÄRDER**
- SK6, STOMLJUDSDAMPANDE ÅTGÄRDER, SE AVEN PROFIL
 - SK1 BULLERSKYDDSKÄRM CA 4 M ÖVER MARK (ANGES SOM +HÖJD I PLANKARTEN)
 - SK5 PÅKÖRNINGSSKYDD/SKYDDSMUR
 - SK8 SKYDDSÅTGÄRD MOT ÖVERSVMNING

- ÖVRIGA BETECKNINGAR**
- TRAFIKVERKET'S BEFINTLIGA FASTIGHET
 - BEFINTLIG FASTIGHETSGRÄNS
 - VÄG
 - MARKNIVÅ
 - TUNNELKONSTRUKTION
 - BYGGNAD
 - SKYDDSZON TUNNELBANA

ORIENTERINGSFIGUR

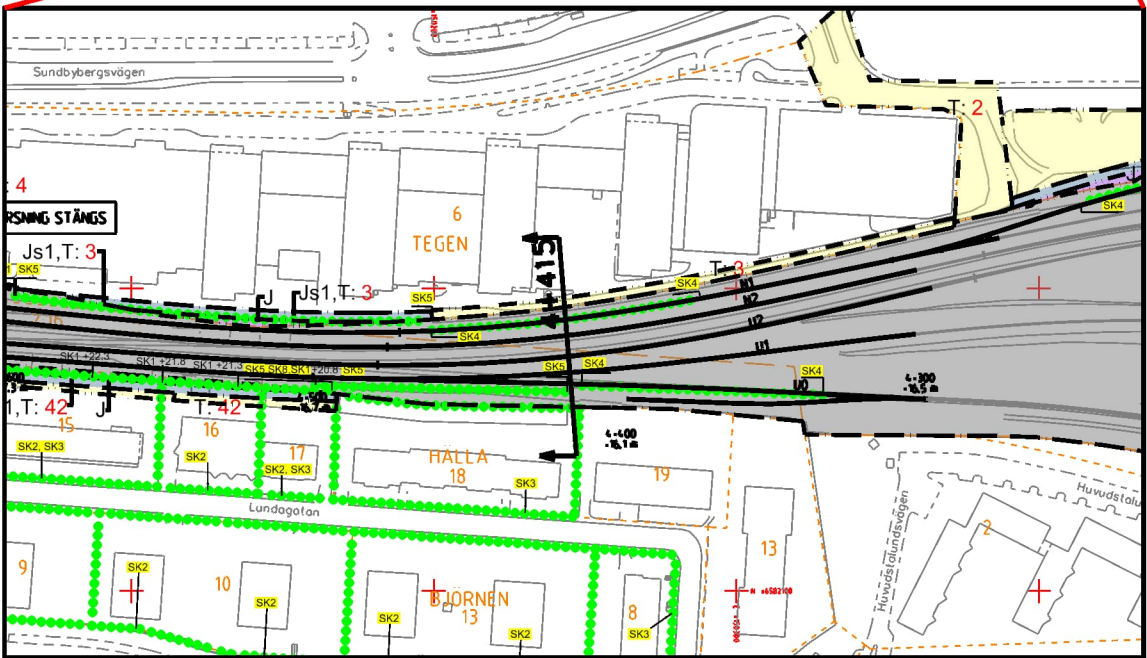

REDOVISAD TVÄRSEKTION I PLAN

JÄRNVÄGSPLAN			
TYP AV PLAN	LEVERANTÖR	AVDELNING	TEKNISPRÅK
	wsp	564.8	
		UPPDRAGSNUMMER	KONSTRUKTIONSNUMMER
		10207385	
		GRANSKAD AV	GRANSKINGSSTATUS / SYFTE
		WSP/M MURUGESAN	FÖR FASTSTÄLLELSE
		GRANSKAD AV	ANLÄGGNINGSTYP
		WSP/AC MALMBERG	GRANSKNINGSHANDLING
		GRANSKAD AV	
		0 KROHNDÖW	
		2025-05-05	
		SKALA	FÖRHÅLL
		1:200	A1
		DRITINGSNUMMER FÖRVALTNING	BLAD
			006
			NÄSTA BLAD
			007
			ANDR

ido_itemname

plotttime

ido_username