


TYP AV PLAN		JÄRNVÄGSPLAN			
LEVERANTÖR 	ÅRSTAVNING 5648	LEVERANS/ÄNDRINGS-PM 	TEKNIKFRÅGE		
UPPDRAGSNUMMER 10207385	KONSTRUKTIONSMÄTT 	GRÄNSGÖRSELSTATUS / SYFTE FÖR FASTSTÄLLESE			
 TRAFIKVERKET	MÄLARBANAN (STOCKHOLM C1 - SUNDBYBERG HUVUDSTA - DUVBO TVÄRSKÄR FOR UTBYGGING JÄRNVÄGSANLÄGGNING PERMANENT MARKANSPRÅK		GRÄNSGÖRSELHANDLING ANLÄGGNINGSTYP		
SKAPAD AV WSP/MURUGESAN	GRÄNSGÖRSEL WSP/ZAC MALMBERG	SKALA 1:200	FÖRVALT A1	RITNINGSNUMMER FÖRVALTNING 008	RITNINGSNUMMER 4 + 481 - + 404
GODKÄND AV O KROMDINW	DATUM 2025-05-05	RITNINGSNUMMER 008	NÄSTA BLAD 009	ANMÄRKNINGAR 9022-917-1-08	
ido_itemname		plottname		ido_username	



ido_username

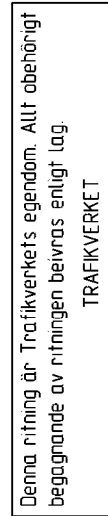

TYP AV PLAN		JÄRNVÄGSPLAN			
LEVERANTÖR 	AVDELNING 5648	LEVERANS/ÄNDRINGS-PM	TEKNIKFÖRÄGE		
JÄRNVÄGSAKSNUMMER 10207385	KONSTRUKTIONSNUMMER	GRANSKINGSSTATUS / SYFTE FÖR FÄSTSTÄLLESE			
 TRAFIKVERKET	MÅLBÄRBANAN (STOCKHOLM C) - SUNDBYBERG HUVUDSTÅ - DUBBÖ TVÄRSÄKTION FÖR UTBYGGD JÄRNVÄGSAKSNUMMER PERMANENT MARKANSPRÅK		HANDLINGS- GRANSKNINGSHANDLING ANLÄGGNINGSTYP		
SKAPAD AV WSP/MURUGESAN	GRANSKAD AV WSP/ZAC MALMBERG	DATUM 2025-05-05	SKALA 1:200	FÖRVALT A1	RITNINGSNUMMER FÖRVALTNING 0009
O K RIMNÖWD	2025-05-05	1:200	0009	NÄSTA BLAD 010	ANMÄRKNINGAR 010
ido_itemname		plottime		ido_username	

ido_username

Gräns mellan Trafikverkets ägda och delägda fastigheter avgränsade av rött linje enligt lag. TRAFIKVERKET

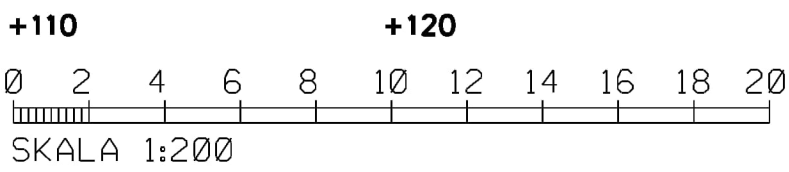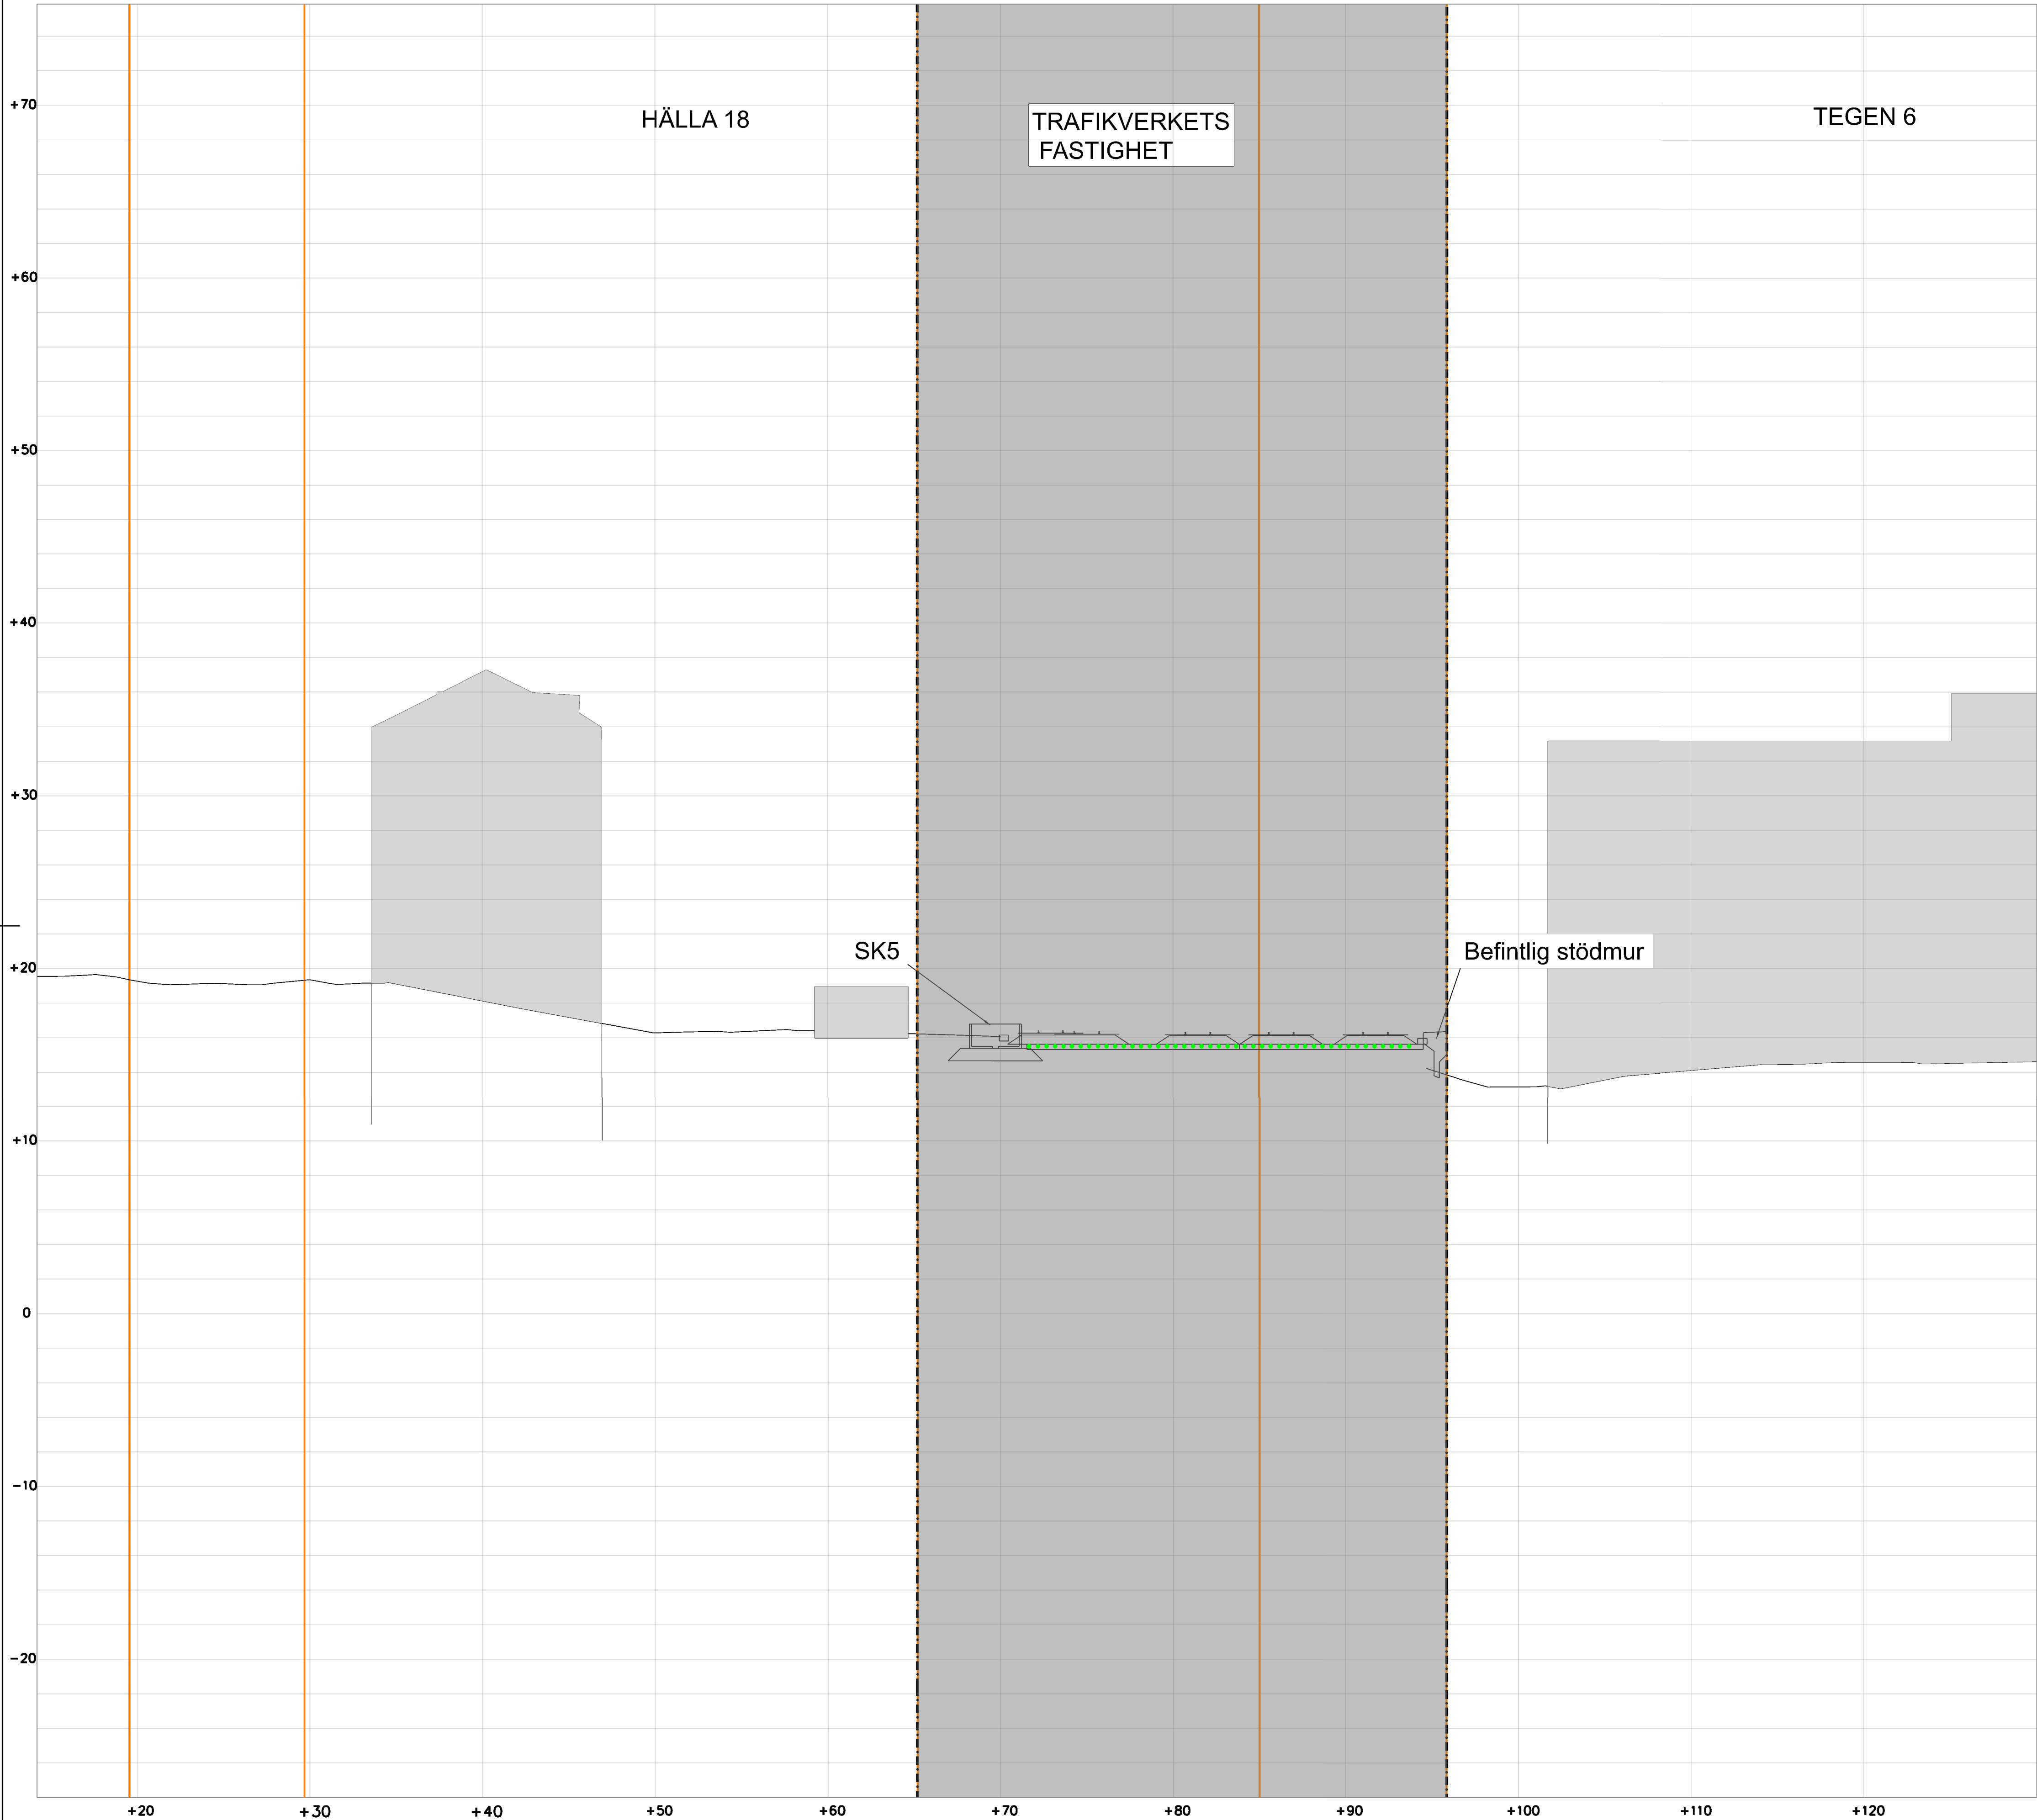


TECKENFÖRKLARING

- MARKANSPRÅK**
- GRÄNS FÖR JÄRNVAGSMARK
 - AVGRÄNSNING MELLAN OLIKA TYPER AV MARKANSPRÅK
 - NY JÄRNVAGSMARK MED ÄGANDERÄTT
 - NY JÄRNVAGSMARK MED ÄGANDERÄTT 3D
 - NY JÄRNVAGSMARK MED SERVITUTSRÄTT FÖR ANLÄGGANDE, BIBEHÅLLANDE OCH UNDERHÅLL AV JÄRNVAGSANLÄGGNINGEN INKLUSIVE DESS KONSTRUKTION UNDER MARK
 - NY JÄRNVAGSMARK MED SERVITUTSRÄTT FÖR SERVICEVÄG
 - NY JÄRNVAGSMARK MED SERVITUTSRÄTT FÖR UPPSAMLINGSPLATS
 - NY JÄRNVAGSMARK MED SERVITUTSRÄTT FÖR SKYDDSZON RUNT TUNNEL INKLUSIVE RÄTT TILL ANLÄGGANDE, BIBEHÅLLANDE OCH UNDERHÅLL AV TUNNELN MED TILLHÖRANDE ANÖRDNINGAR

- SKYDDÅTGÄRDER**
- SK6, STOMLJUDSDAMPANDE ÅTGÄRDER, SE AVEN PROFIL
 - SK1 BULLERSKYDDSKÄRM CA 4 M ÖVER MARK (ANGES SOM +HÖJD I PLANKARTEN)
 - SK5 PÅKÖRNINGSSKYDD/SKYDDSMUR
 - SK8 SKYDDÅTGÄRD MOT ÖVERSVÄMMNING

- ÖVRIGA BETECKNINGAR**
- TRAFIKVERKET'S BEFINTLIGA FASTIGHET
 - BEFINTLIG FASTIGHETSGRÄNS
 - VÄG
 - MARKNIVÅ
 - TUNNELKONSTRUKTION
 - BYGGNAD
 - SKYDDSZON TUNNELBANA

ORIENTERINGSFIGUR

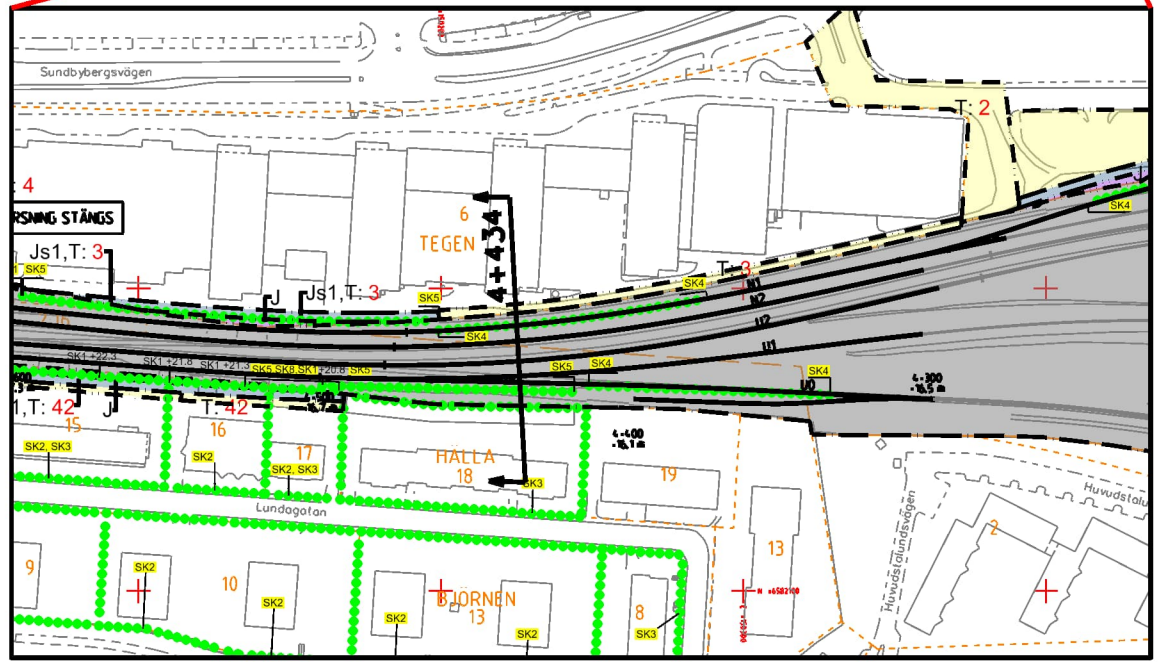

REDOVISAD TVÄRSEKTION I PLAN

JÄRNVÄGSPLAN			
LEVERANTÖR	AVDELNING	TEKNIKPRÅK	
wsp	564.8		
GRANSKAD AV	UPPDRAGSNUMMER	KONSTRUKTIONSNUMMER	GRANSKINGSSTATUS / SYFTE
WSP/M MURUGESAN	10207385		FÖR FASTSTÄLLELSE
GRANSKAD AV	ANLÄGGNINGSTYP	ANLÄGGNINGSTYP	GRANSKNINGSHANDLING
WSP/AC MALMBERG			
GRANSKAD AV	SKALA	FORMAT	BLAD
0 KROKIDOW	1:200	A1	007
			008
			009