


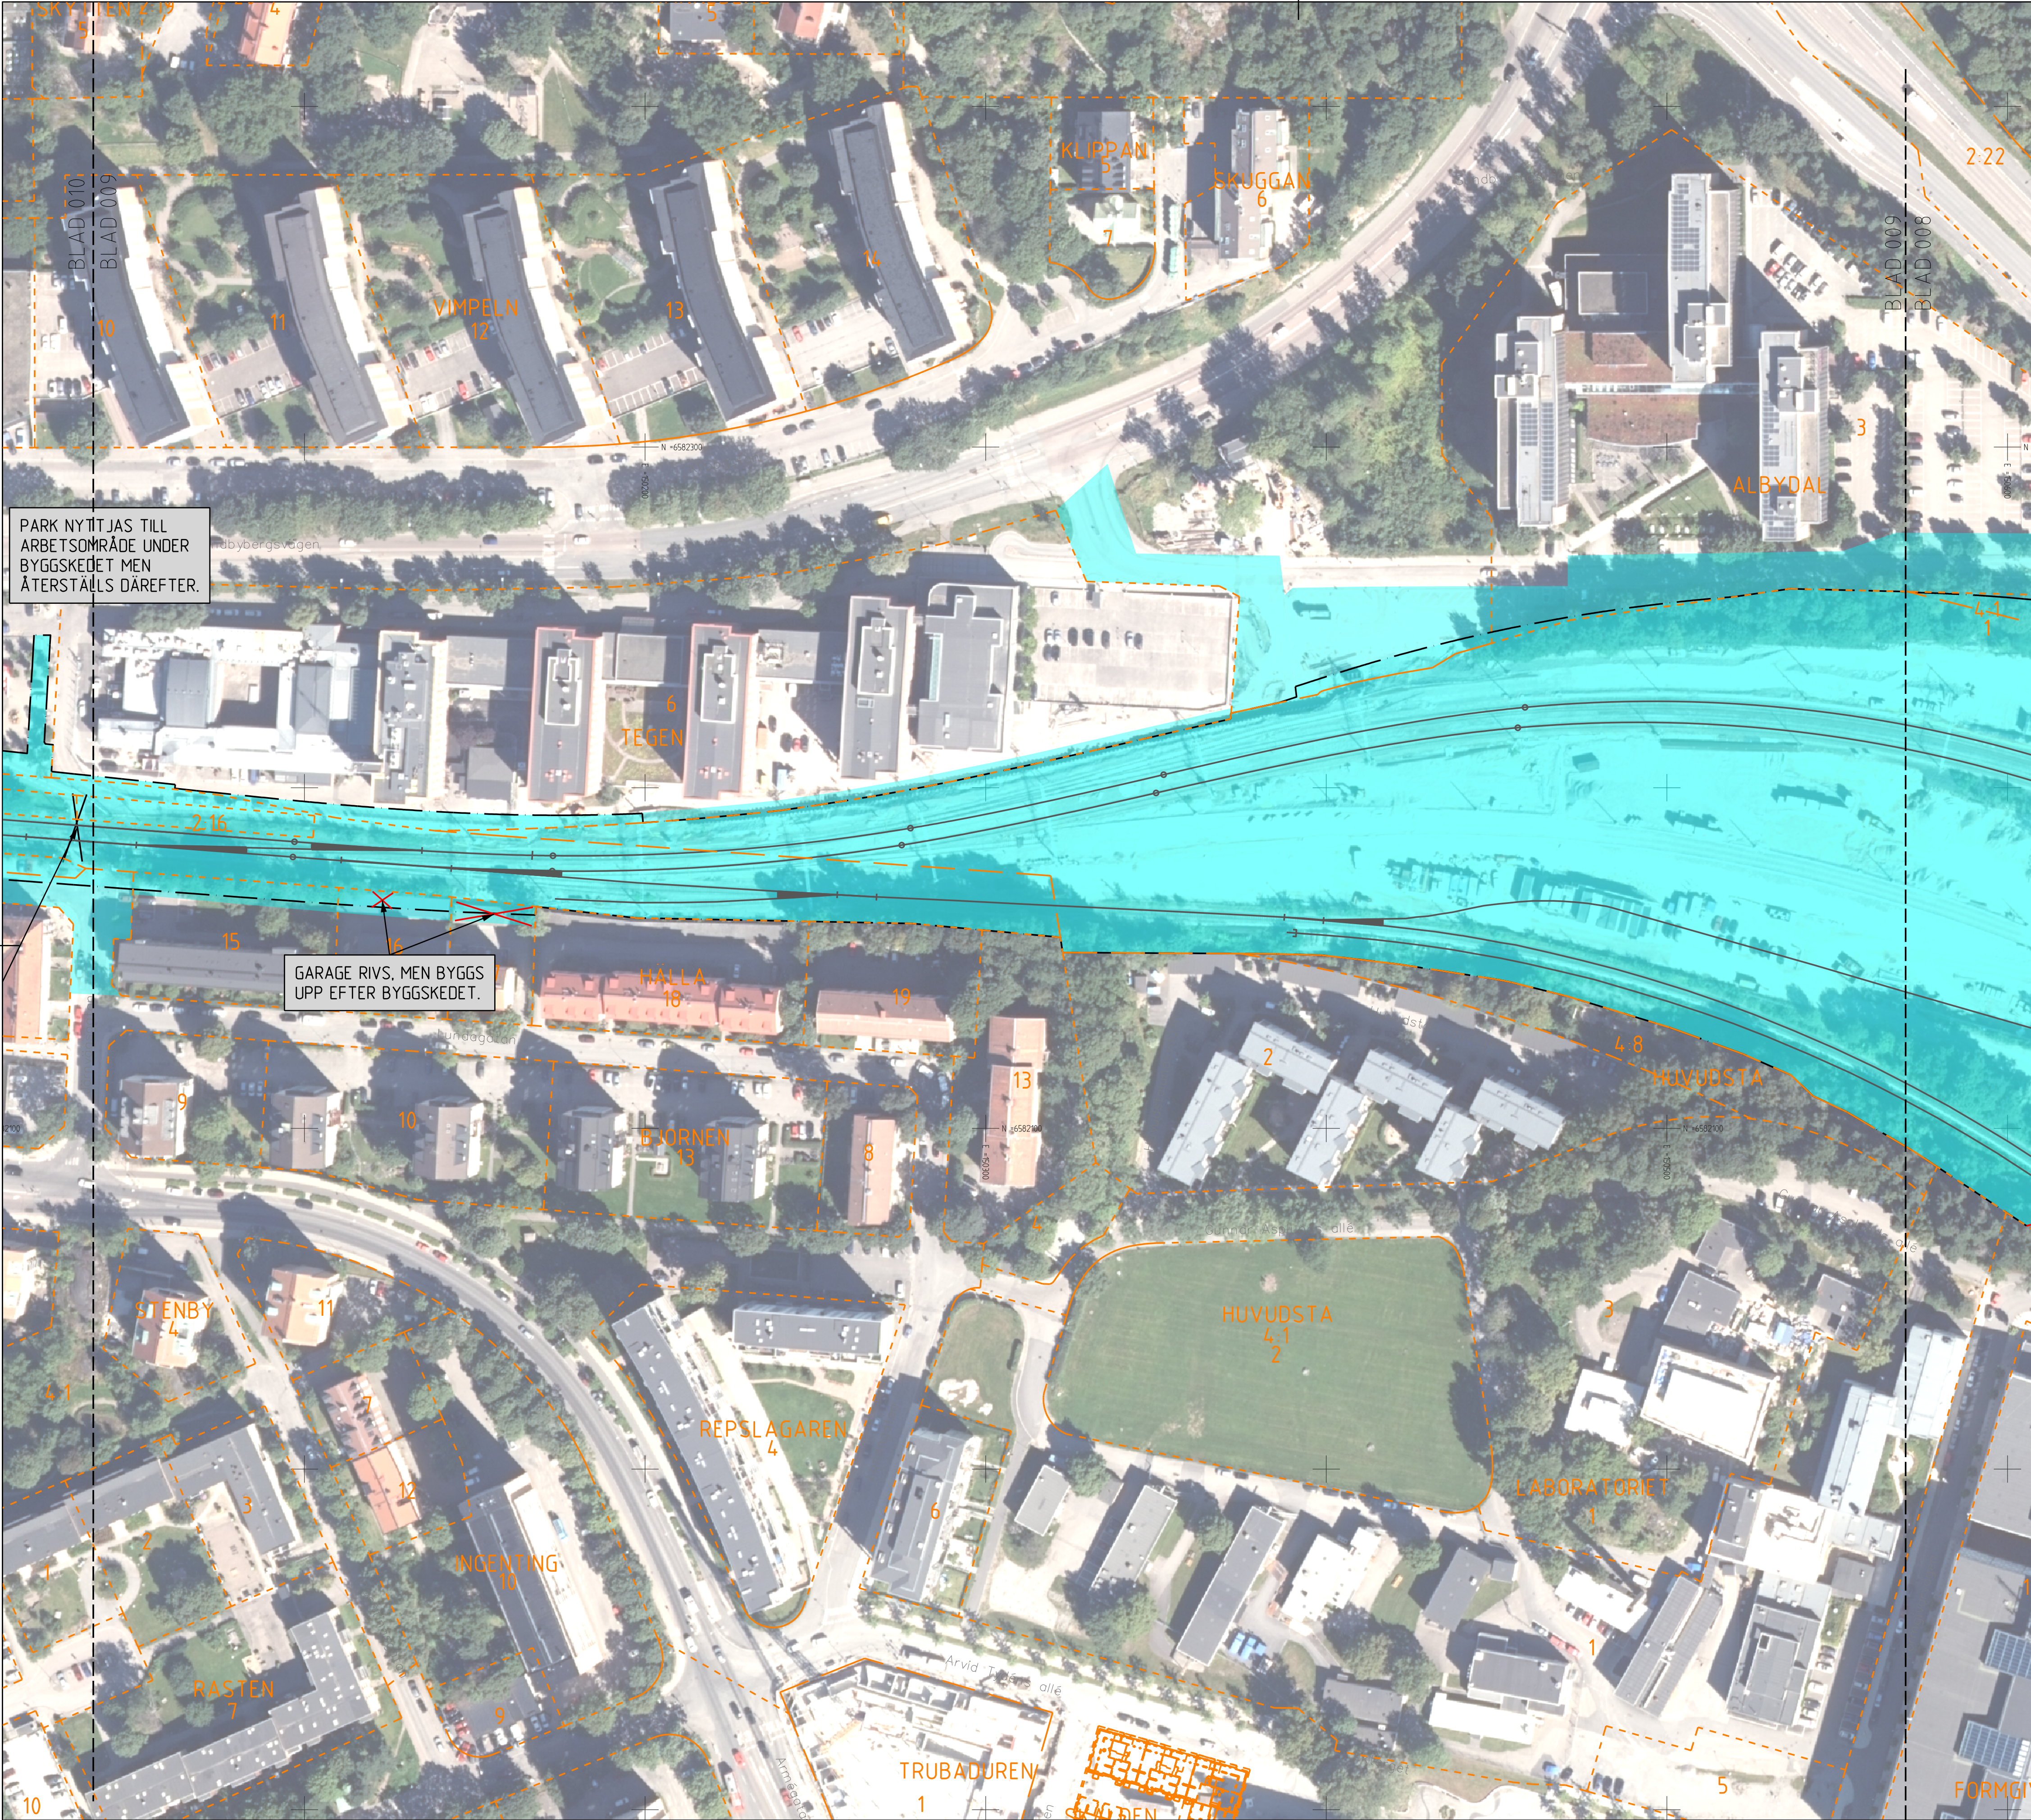

- FASTIGHETSFÖRTECKNINGAR
FASTIGHETSKARTAN ÄR FRÅN JANUARI 2021
ALBYGÅRD 2 FASTIGHETSNUMMER
ALBYGÅRD KVARTERS- / TRAKTNAMN
- TECKENFÖRKLARING
- GRÄNS FÖR JÄRNVÄGSPLAN
 - GRÄNS FÖR JÄRNVÄGSMARK
 - AVGRÄNSNING TILLFÄLLIG JÄRNVÄGSANLÄGGNING
 - OMRÅDEN SOM PÅVERKAS AV BYGGVERKSAMHET
 - TILLFÄLLIG PLATTFORM
 - TILLFÄLLIG UPPSTÄLLNINGSPÅS FÖR RÄDDNINGSTJÄNST
 - TILLFÄLLIGT JÄRNVÄGSPÅR
 - BEFINTLIGT JÄRNVÄGSPÅR
 - KVARTERS-/TRAKTGRÄNS TILLIKA FASTIGHETSGRÄNS
 - FASTIGHETSGRÄNS
 - KOMMUNGRÄNS
 - MARKERING ELLER AVGRÄNSNING AV TILLFÄLLIGA SKYDDSAVGÅRDAR
 - PLANKORSNING STÅNGS
 - BYGGNAD RIVS
 - PASSAGE RIVS
 - TILLFÄLLIG NYTTJANDERÄTT PÅ ANNANS SERVITUTSRÄTT INOM TRAFIKVERKETS FASTIGHET
- STÅNGSEL KOMMER ATT SÄTTAS UPP UTMED JÄRNVÄGSANLÄGGNINGEN

KOORDINATSYSTEM
SYSTEM I PLAN SWEREF 99 18 00
SYSTEM I HÖJD RH 00
(10,00 m. i RH 00 = 10,52 m. i RH 2000)

JÄRNVÄGSPLAN

LEVERANTÖR **wsp**

AVDELNING 564.8
UPPDRAGSNUMMER 10207385

LEVERANS/ÄNDRINGS-PM
KONSTRUKTIONSPÅR

TEKNISKT
GRANSKNINGSSTATUS / SYFTE
GRANSKNINGSHANDLING

TRAFIKVERKET

MÅLARBANAN
(STOCKHOLM O - SUNDBYBERG)
HUVUDSTA - DUVBÖ
ILLUSTRATIONSKARTA FÖR TILLFÄLLIG ANLÄGGNING
OCH BYGGVERKSAMHET

SKAPAD AV WSP/K AXELSSON
GRANSKAD AV WSP/P FORS
LOKALISERAD AV AC MALMBERG

DATUM 2021-02-01

SKALA 1:1000

FÖRST A1

RITNINGSPÅR FÖRVALTNING

BLAD 009

NÄSTA BLAD 010

ANM.

ido_username

plottime