

TECKENFÖRKLARING

MARKANSPRÅK


- GRÄNS FÖR JÄRNVAGSMARK
- AVGRÄNSNING MELLAN OLIKA TYPER AV MARKANSPRÅK
- J NY JÄRNVAGSMARK MED ÄGANDERÄTT
- Jt NY JÄRNVAGSMARK MED ÄGANDERÄTT 3D
- Js1 NY JÄRNVAGSMARK MED SERVITUTSRÄTT FÖR ANLÄGGANDE, BIBEHÅLLANDE OCH UNDERHÅLL AV JÄRNVAGSANLÄGGNINGEN INKLUSIVE DESS KONSTRUKTION UNDER MARK
- Js2 NY JÄRNVAGSMARK MED SERVITUTSRÄTT FÖR SERVICEVAG
- Js3 NY JÄRNVAGSMARK MED SERVITUTSRÄTT FÖR UPPSAMLINGSPLATS
- Jts1 NY JÄRNVAGSMARK MED SERVITUTSRÄTT FÖR SKYDDSZON RUNT TUNNEL INKLUSIVE RÄTT TILL ANLÄGGANDE, BIBEHÅLLANDE OCH UNDERHÅLL AV TUNNELN MED TILLHÖRANDE ANÖRDNINGAR

SKYDDÅTGÄRDER


- SK1 SK6, STOMLJUDSDAMPANDE ÅTGÄRDER, SE AVEN PROFIL
- BULLERSKYDDSKÄRM CA 4 M ÖVER MARK (ANGES SOM +HÖJD I PLANKARTAN)
- SK5 PÅKÖRNINGSSKYDD/SKYDDSMUR

ÖVRIGA BETECKNINGAR

- TRAFIKVERKETS BEFINTLIGA FASTIGHET
- BEFINTLIG FASTIGHETSGRÄNS
- VAG
- MARKNIVÅ
- TUNNELKONSTRUKTION
- BYGGNAD
- SKYDDSZON TUNNELBANA

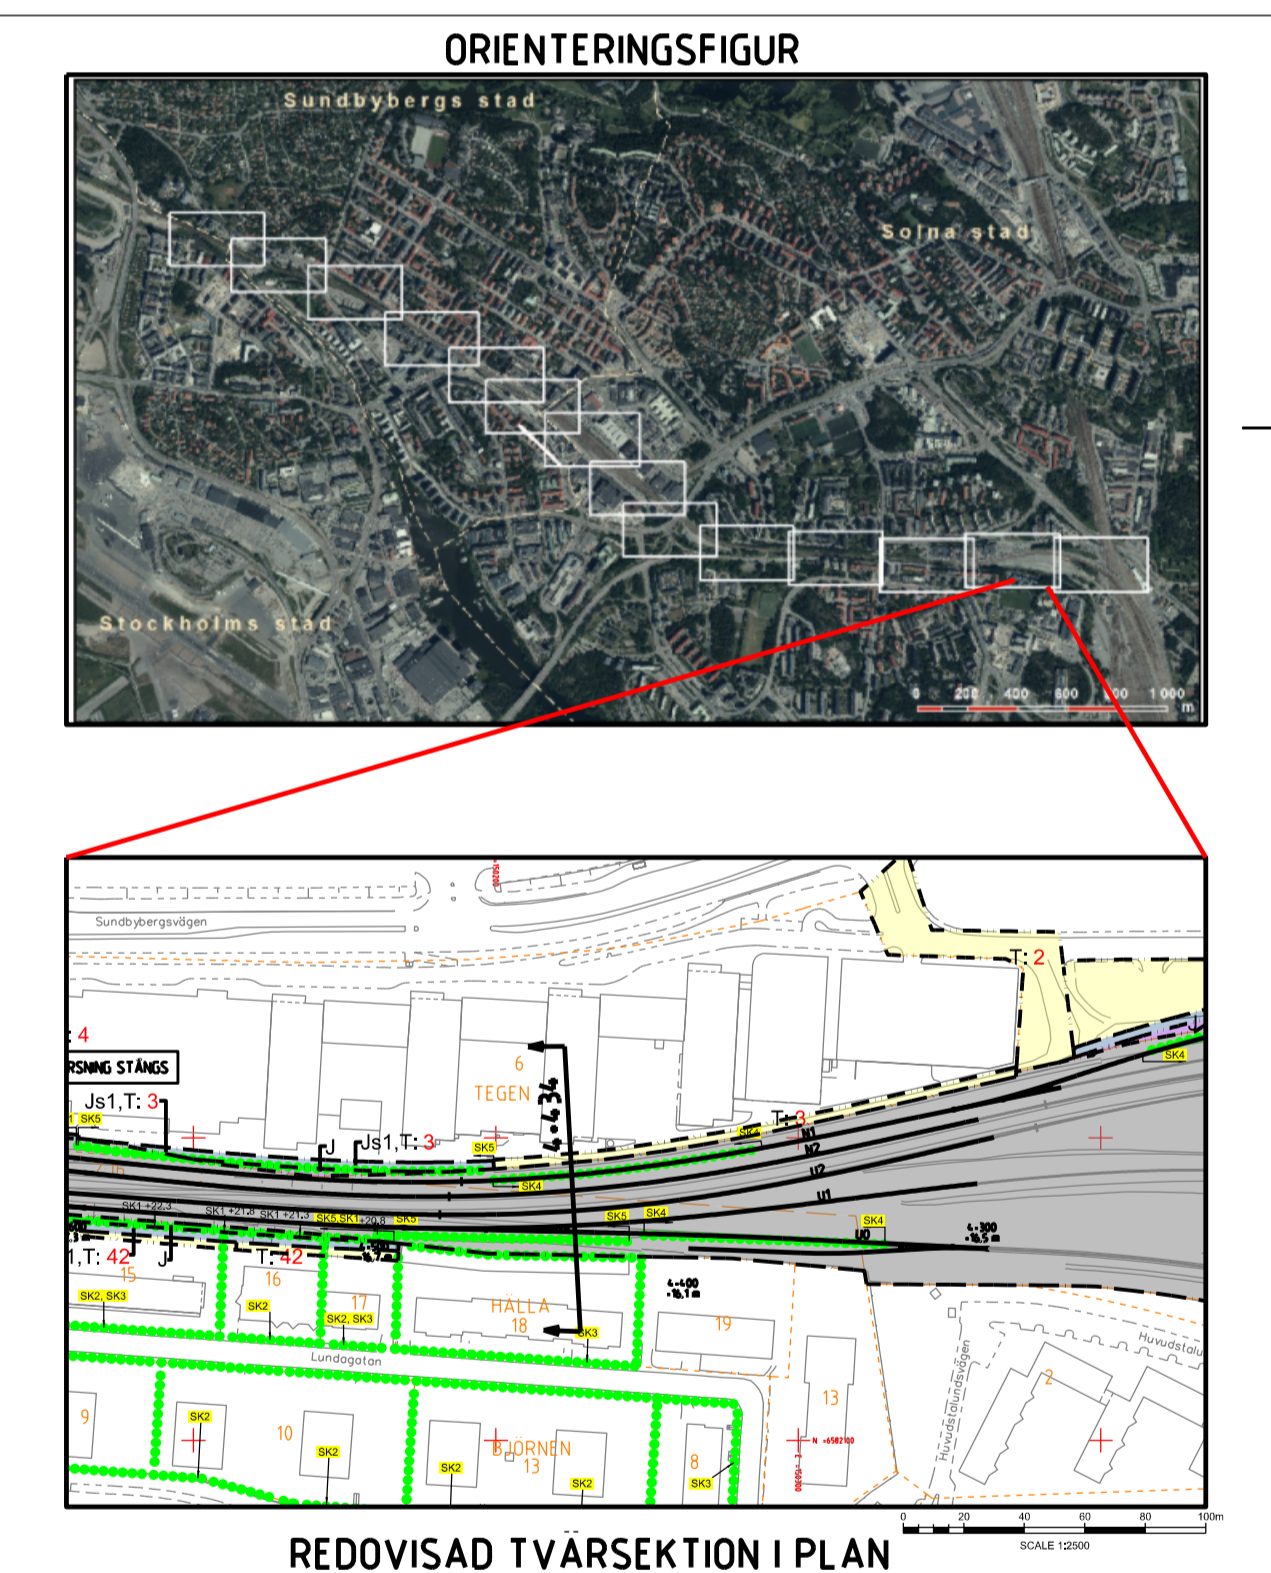



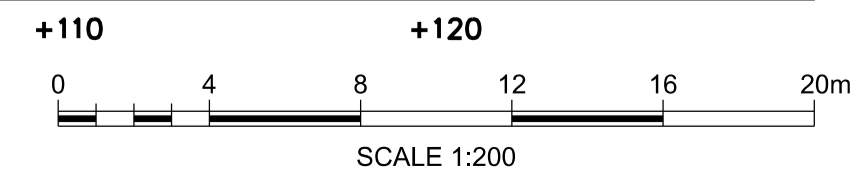

TYP AV PLAN				JÄRNVÄGSPLAN			
LEVERANTÖR	AVDELNING	LEVERANS/ÄNDRINGS-PM	TEKNISPRÅK	SKAPAD AV	5648	LEVERANS/ÄNDRINGS-PM	TEKNISPRÅK
wsp	10207385			WSP / K AXELSSON	10207385		
TRAFIKVERKET	MÅLARBANAN		JÄRNVÄGSPLAN	GRANSKAD AV	(STOCKHOLM O) - SUNDBYBERG	ANLÄGGNINGSTYP	JÄRNVÄGSPLAN
ido_tennome plotttime ido_username

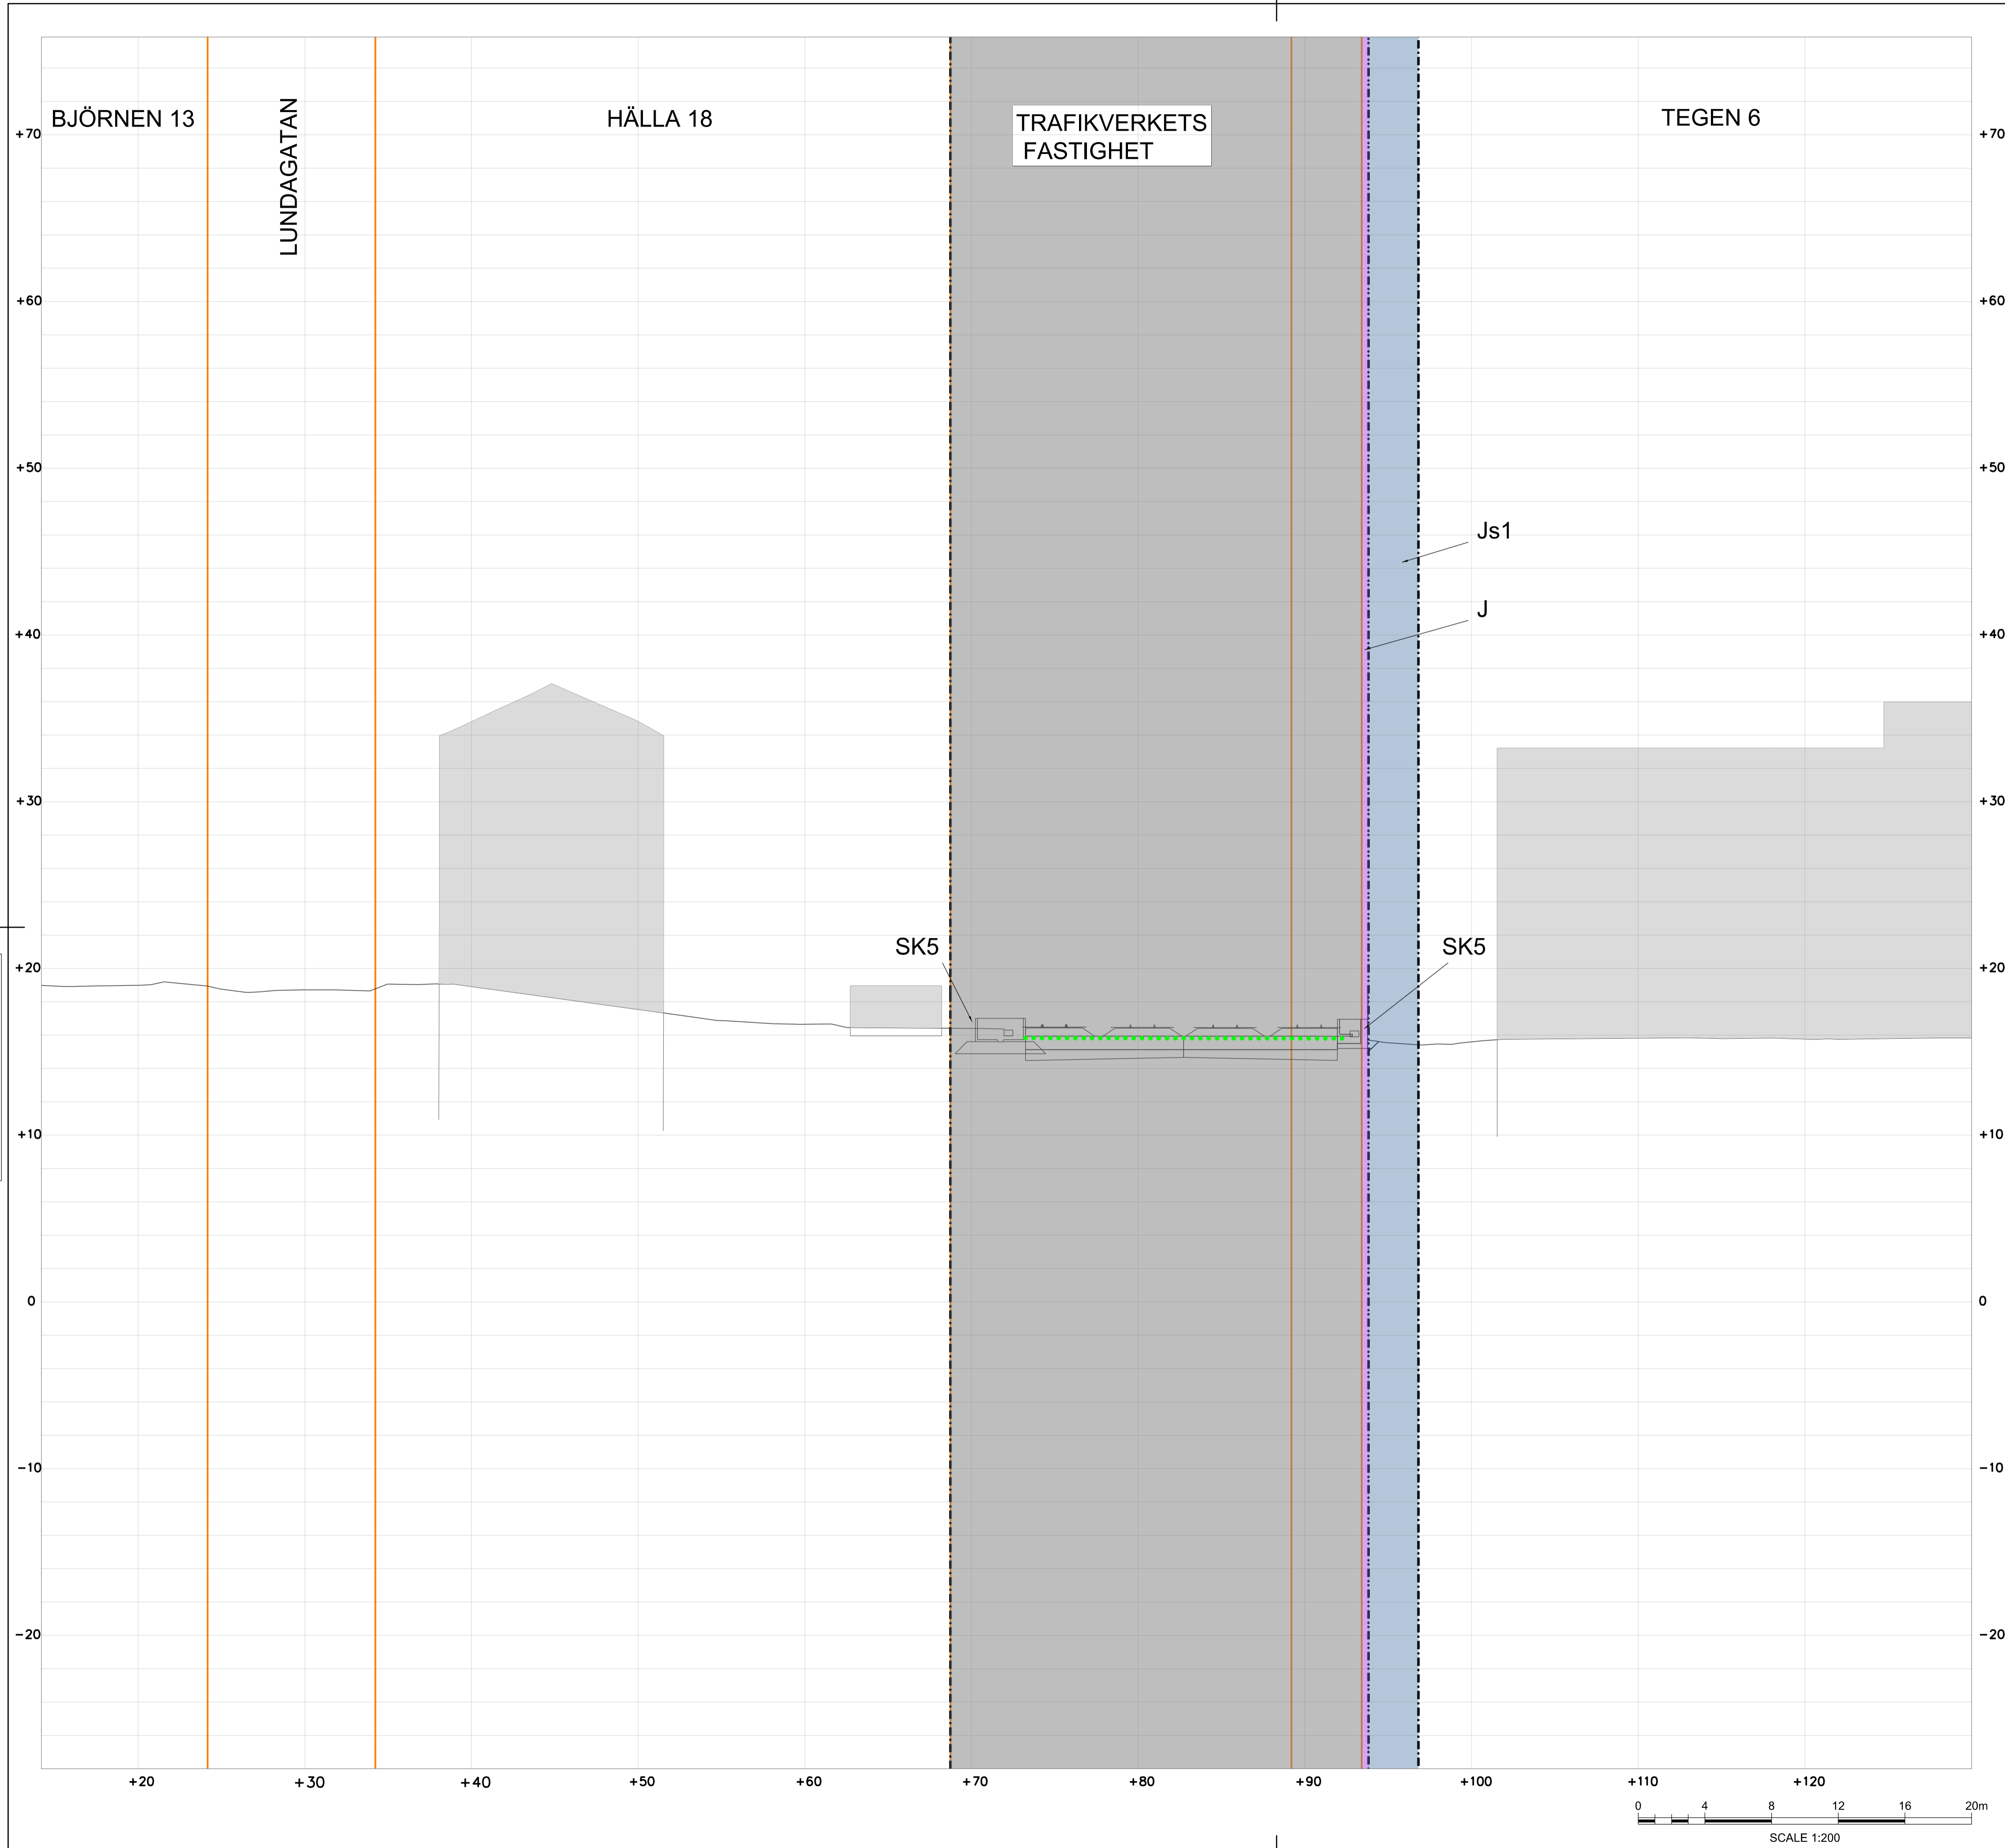

TECKENFÖRKLARING

MARKANSPRÅK



- GRANS FÖR JÄRNVAGSMARK
- AVGRÄNSNING MELLAN OLIKA TYPER AV MARKANSPRÅK
- NY JÄRNVAGSMARK MED ÄGANDERÄTT
- NY JÄRNVAGSMARK MED ÄGANDERÄTT 3D
- NY JÄRNVAGSMARK MED SERVITUTSRÄTT FÖR ANLÄGGANDE, BIBEHÅLLANDE OCH UNDERHÅLL AV JÄRNVAGSANLÄGGNINGEN INKLUSIVE DESS KONSTRUKTION UNDER MARK
- NY JÄRNVAGSMARK MED SERVITUTSRÄTT FÖR SERVICEVAG
- NY JÄRNVAGSMARK MED SERVITUTSRÄTT FÖR UPPSAMLINGSPLATS
- NY JÄRNVAGSMARK MED SERVITUTSRÄTT FÖR SKYDDSZON RUNT TUNNEL INKLUSIVE RÄTT TILL ANLÄGGANDE, BIBEHÅLLANDE OCH UNDERHÅLL AV TUNNELN MED TILLHÖRANDE ANÖRDNINGAR

SKYDDÅTGÄRDER


- SK1 SK6, STOMLJUDSDAMPANDE ÅTGÄRDER, SE AVEN PROFIL
- BULLERSKYDDSKÄRM CA 4 M ÖVER MARK (ANGES SOM +HÖJD I PLANKARTAN)
- SK5 PÅKÖRNINGSSKYDD/SKYDDSMUR

ÖVRIGA BETECKNINGAR

- TRAFIKVERKETS BEFINTLIGA FASTIGHET
- BEFINTLIG FASTIGHETSGRÄNS
- VÄG
- MARKNIVÅ
- TUNNELKONSTRUKTION
- BYGGNAD
- SKYDDSZON TUNNELBANA

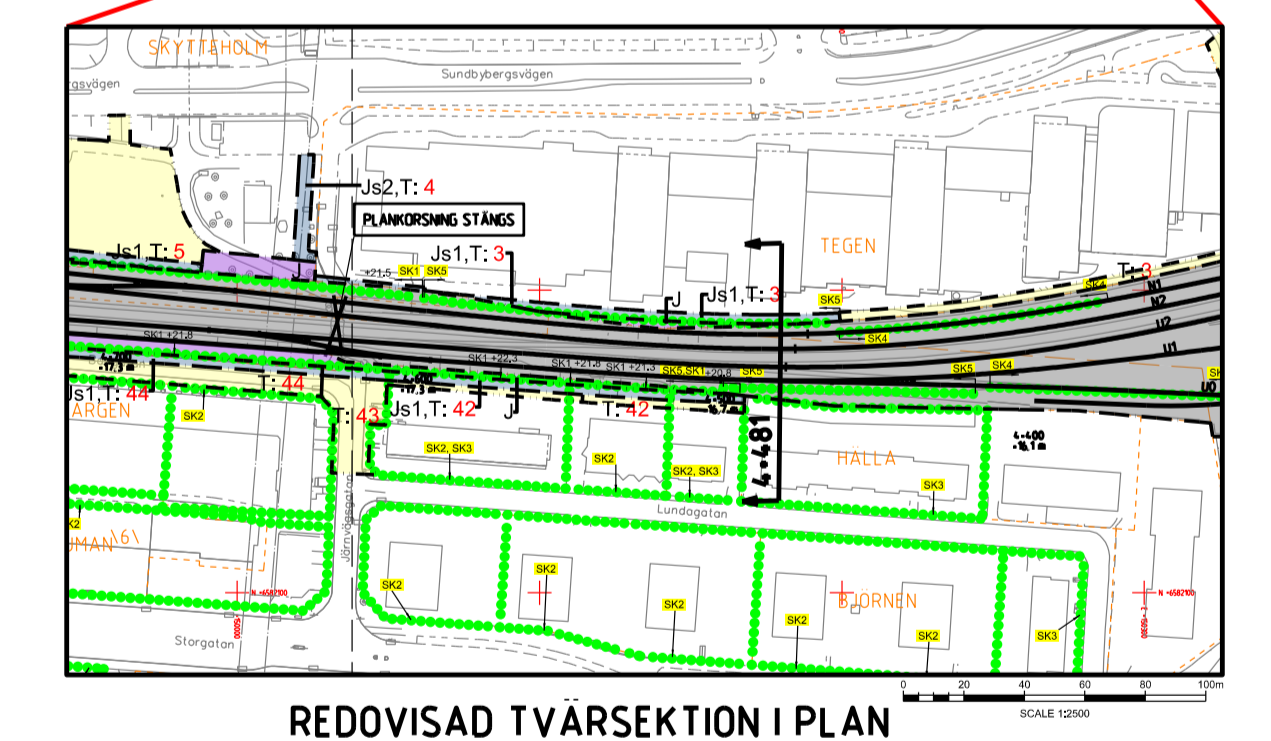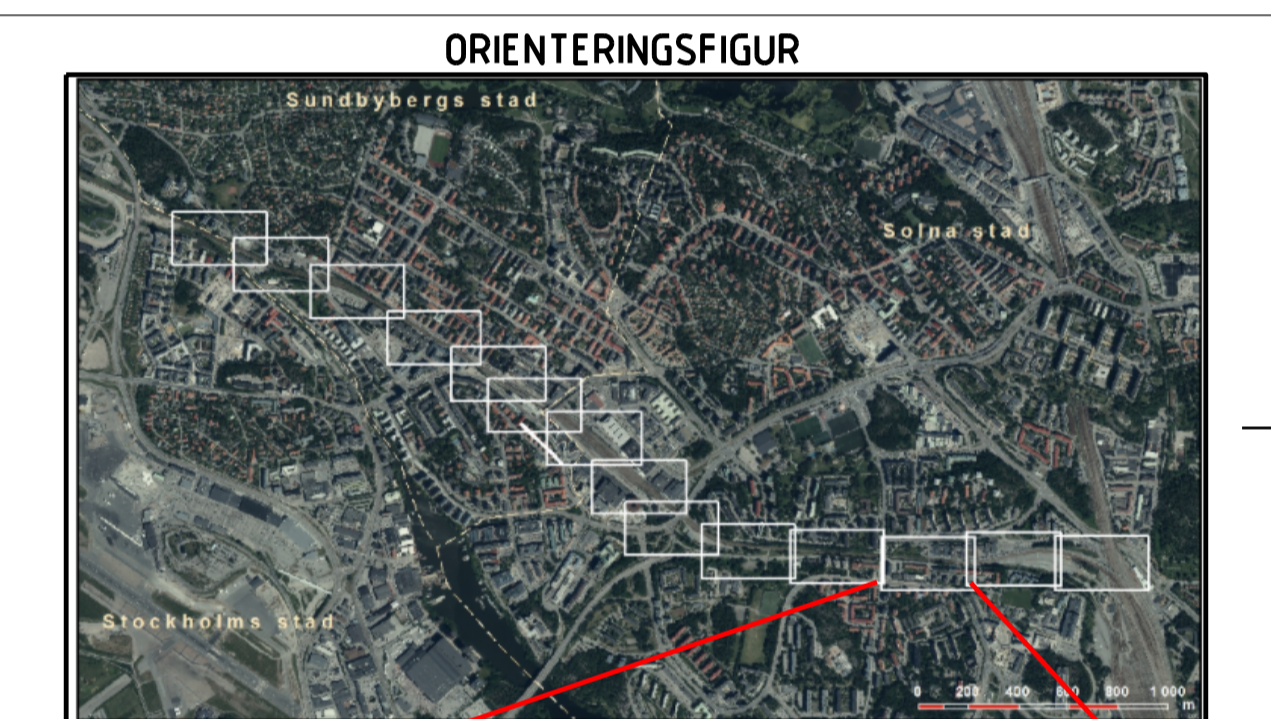


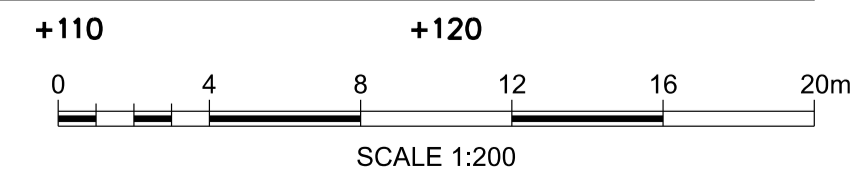

JÄRNVÄGSPLAN			
WSP LEVERANTÖR	ANVEJNING 564 8	LEVERANS/ÄNDRINGS-PM	TEKNISKTÄGGE
TRAFIKVERKET	UPPDRAGSNUMMER 10207385	KONSTRUKTIONSNUMMER	GRÄNSNINGSTATUS / SYFTE GRÄNSKINNINGSHANDLING
SKAPAD AV WSP / K AXELSSON	GRANSKAD AV WSP / P FORS	DATUM 2021-02-01	RITINGSNUMMER PERMANENTA MARKANSPRÅK 9922-97-325_008
EDRAND AV AC MALMBERG	SKALA 1:200	FÖRRÄT A1	RITINGSNUMMER FÖRVALTNING 008
TYP AV PLAN	MÅLARBANAN (STOCKHOLM O) - SUNDBYBERG HUVUDSTA - DJUVBO TVÄRSEKTION FÖR UTBYGGD JÄRNVAGSANLÄGGNING	FLOKETERMETER 4 - 4 81 - *	RITINGSNUMMER PROJEKT 9922-97-325_008

