

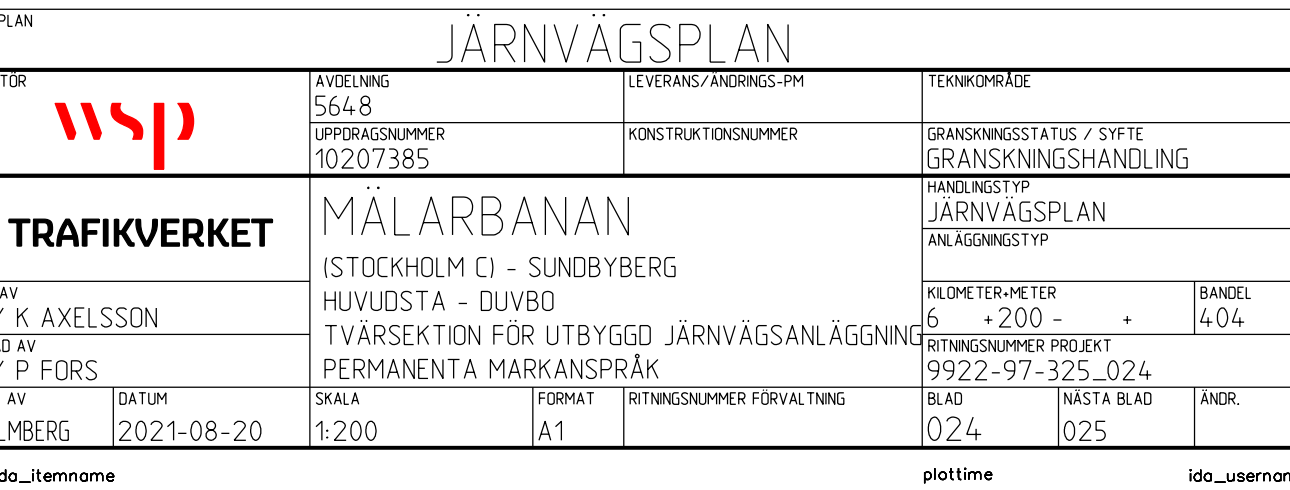


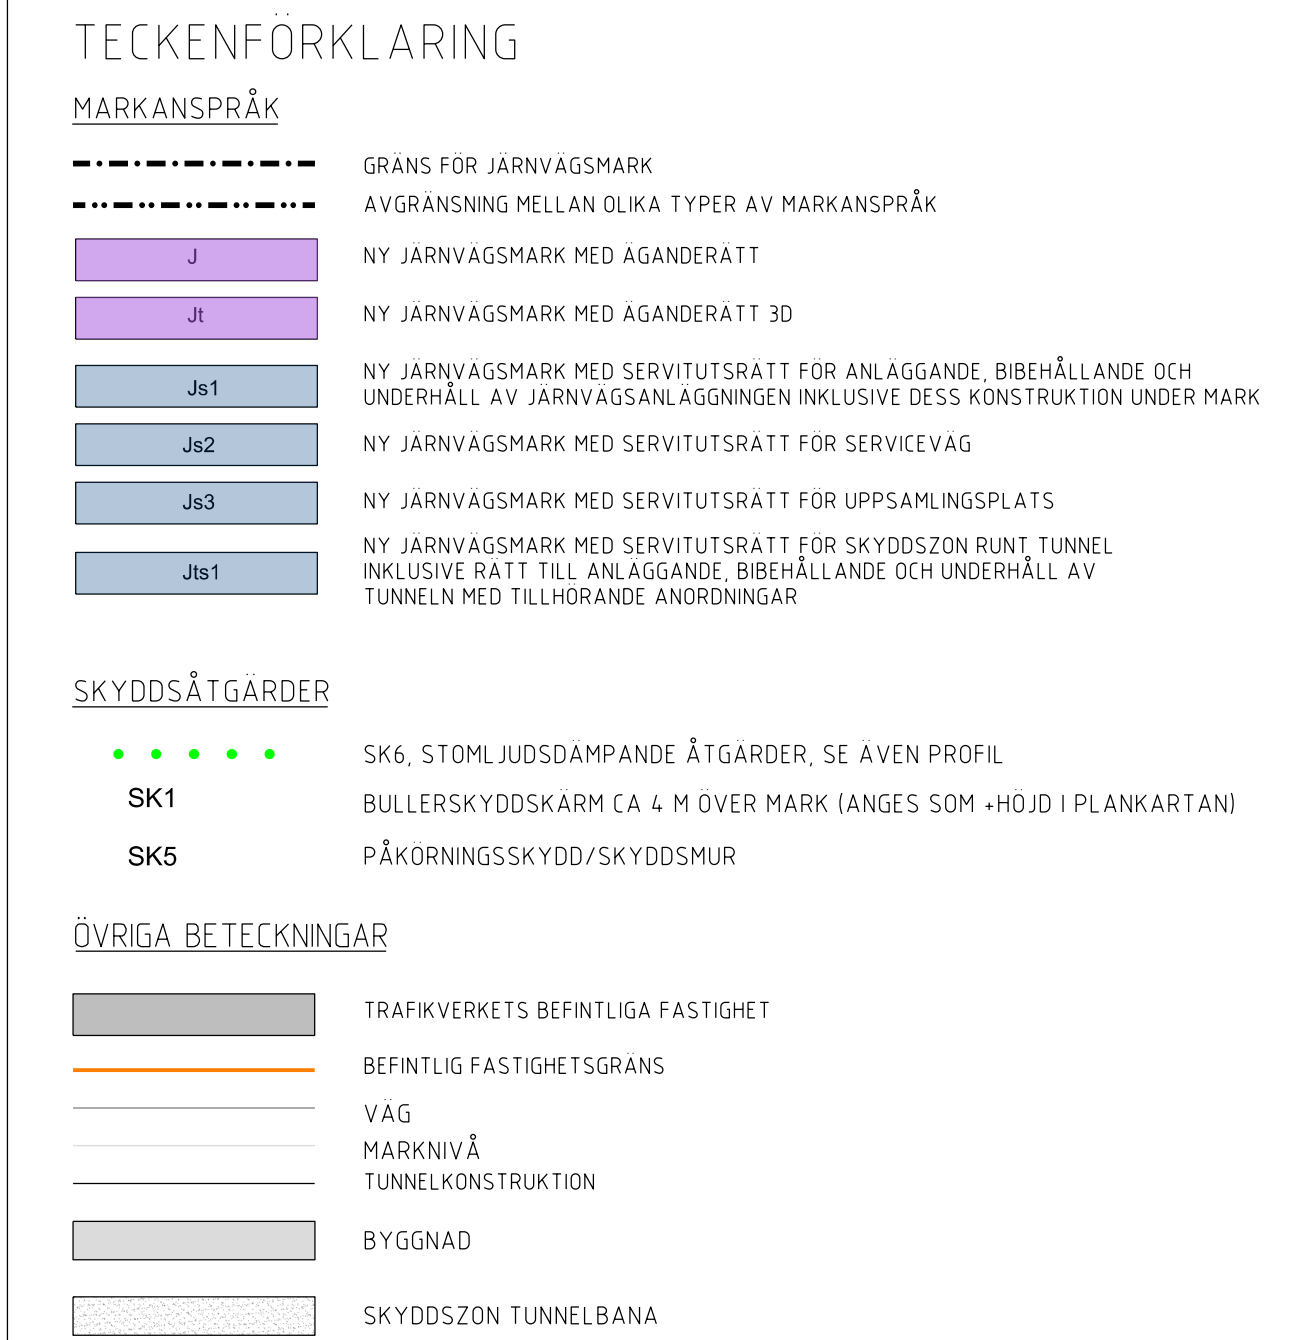

Gräns utöver gräns för Trafikverkets ägande. Allt utöver gräns utöver gräns för Trafikverkets ägande. Allt utöver gräns utöver gräns för Trafikverkets ägande.

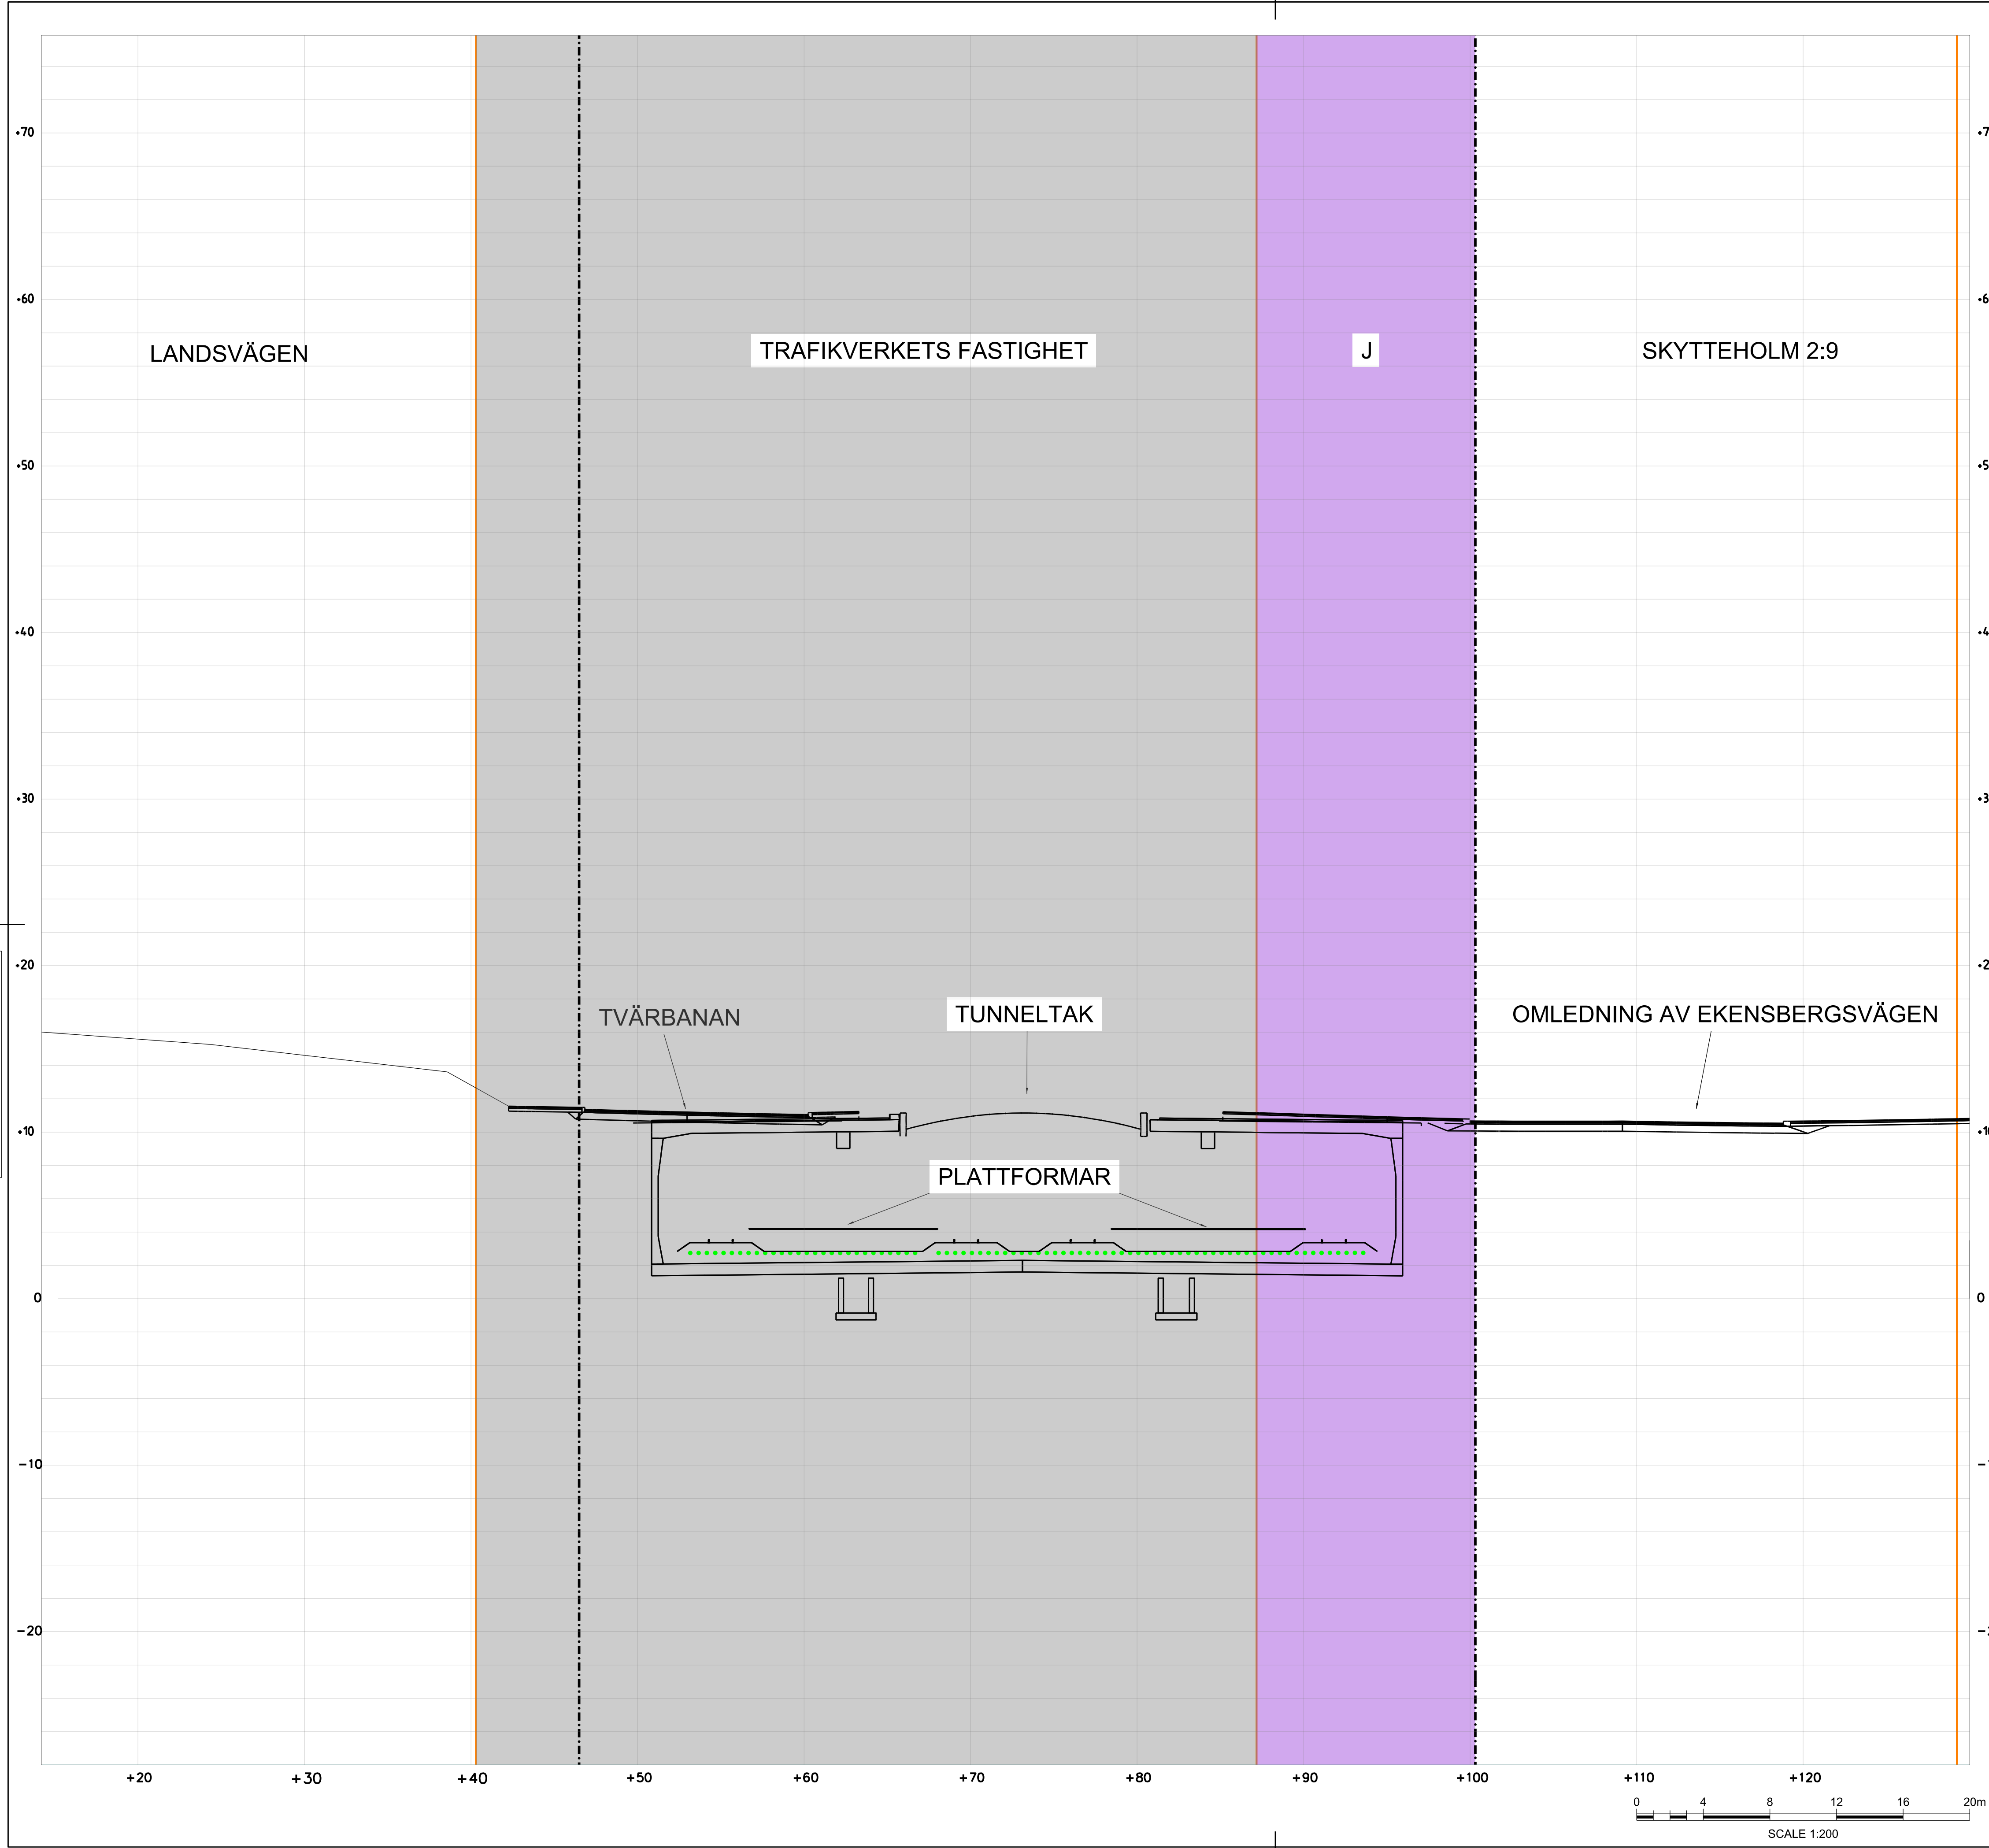


TECKENFÖRKLARING

- MARKANSPRÅK**
- GRÄNS FÖR JÄRNVAGSMARK
 - AVGRÄNSNING MELLAN OLIKA TYPER AV MARKANSPRÅK
 - NY JÄRNVAGSMARK MED ÄGANDERÄTT
 - NY JÄRNVAGSMARK MED ÄGANDERÄTT 3D
 - NY JÄRNVAGSMARK MED SERVITUTSRÄTT FÖR ANLÄGGANDE, BIBEHÅLLANDE OCH UNDERHÅLL AV JÄRNVAGSANLÄGGNINGEN INKLUSIVE DESS KONSTRUKTION UNDER MARK
 - NY JÄRNVAGSMARK MED SERVITUTSRÄTT FÖR SERVICEVAG
 - NY JÄRNVAGSMARK MED SERVITUTSRÄTT FÖR UPPSAMLINGSPLATS
 - NY JÄRNVAGSMARK MED SERVITUTSRÄTT FÖR SKYDDSZON RUNT TUNNEL INKLUSIVE RÄTT TILL ANLÄGGANDE, BIBEHÅLLANDE OCH UNDERHÅLL AV TUNNELN MED TILLHÖRANDE ANORDNINGAR

- SKYDDSÅTGÄRDER**
- SK6, STOMLJUDSDAMPANDE ÅTGÄRDER, SE AVEN PROFIL
 - SK1, BULLERSKYDDSKÄRM CA 4 M ÖVER MARK (ANGES SOM +HÖJD I PLANKARTEN)
 - SK5, PÅKÖRNINGSSKYDD/SKYDDSMUR

- ÖVRIGA BETECKNINGAR**
- TRAFIKVERKETS BEFINTLIGA FASTIGHET
 - BEFINTLIG FASTIGHETSGRÄNS
 - VÄG
 - MARKNIVÅ
 - TUNNELKONSTRUKTION
 - BYGGNAD
 - SKYDDSZON TUNNELBANA


ORIENTERINGSFIGUR

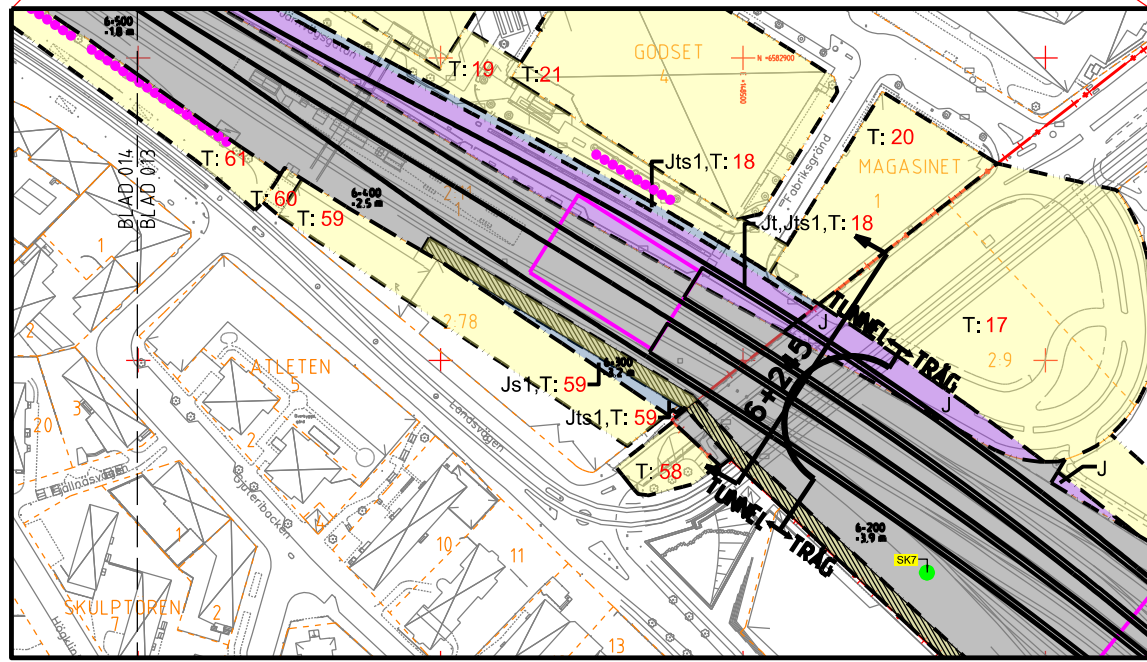

REDOVISAD TVÄRSEKTION I PLAN

JÄRNVÄGSPLAN			
TYP AV PLAN		TEKNISKT	
LEVERANTÖR	AVDELNING	LEVERANS/ÄNDRINGS-PM	TEKNISKT
wsp	564.8	KONSTRUKTIONSNUMMER	GRANSKNINGSSTATUS / SYFTE
GRANSKAD AV	UPPDRAGSNUMMER		GRANSKNINGSHANDLING
WSP / K AXELSSON	10207385		HANDLINGSTYP
GRANSKAD AV			JÄRNVÄGSPLAN
WSP / P FORS			ANLÄGGNINGSTYP
GRANSKAD AV			
AC MALMBERG	DATUM	FÖRHÅLL	TRITINGSNUMMER FÖRVALTNING
	2021-08-20	A1	
	SKALA		BLAD
	1:200		025
			NÄSTA BLAD
			026
			ÄNDR.

Gräns utifrån av Trafikverkets ägandesätt utifrån
begränsade av rättslig bestämmelse enligt lag.
TRAFIKVERKET

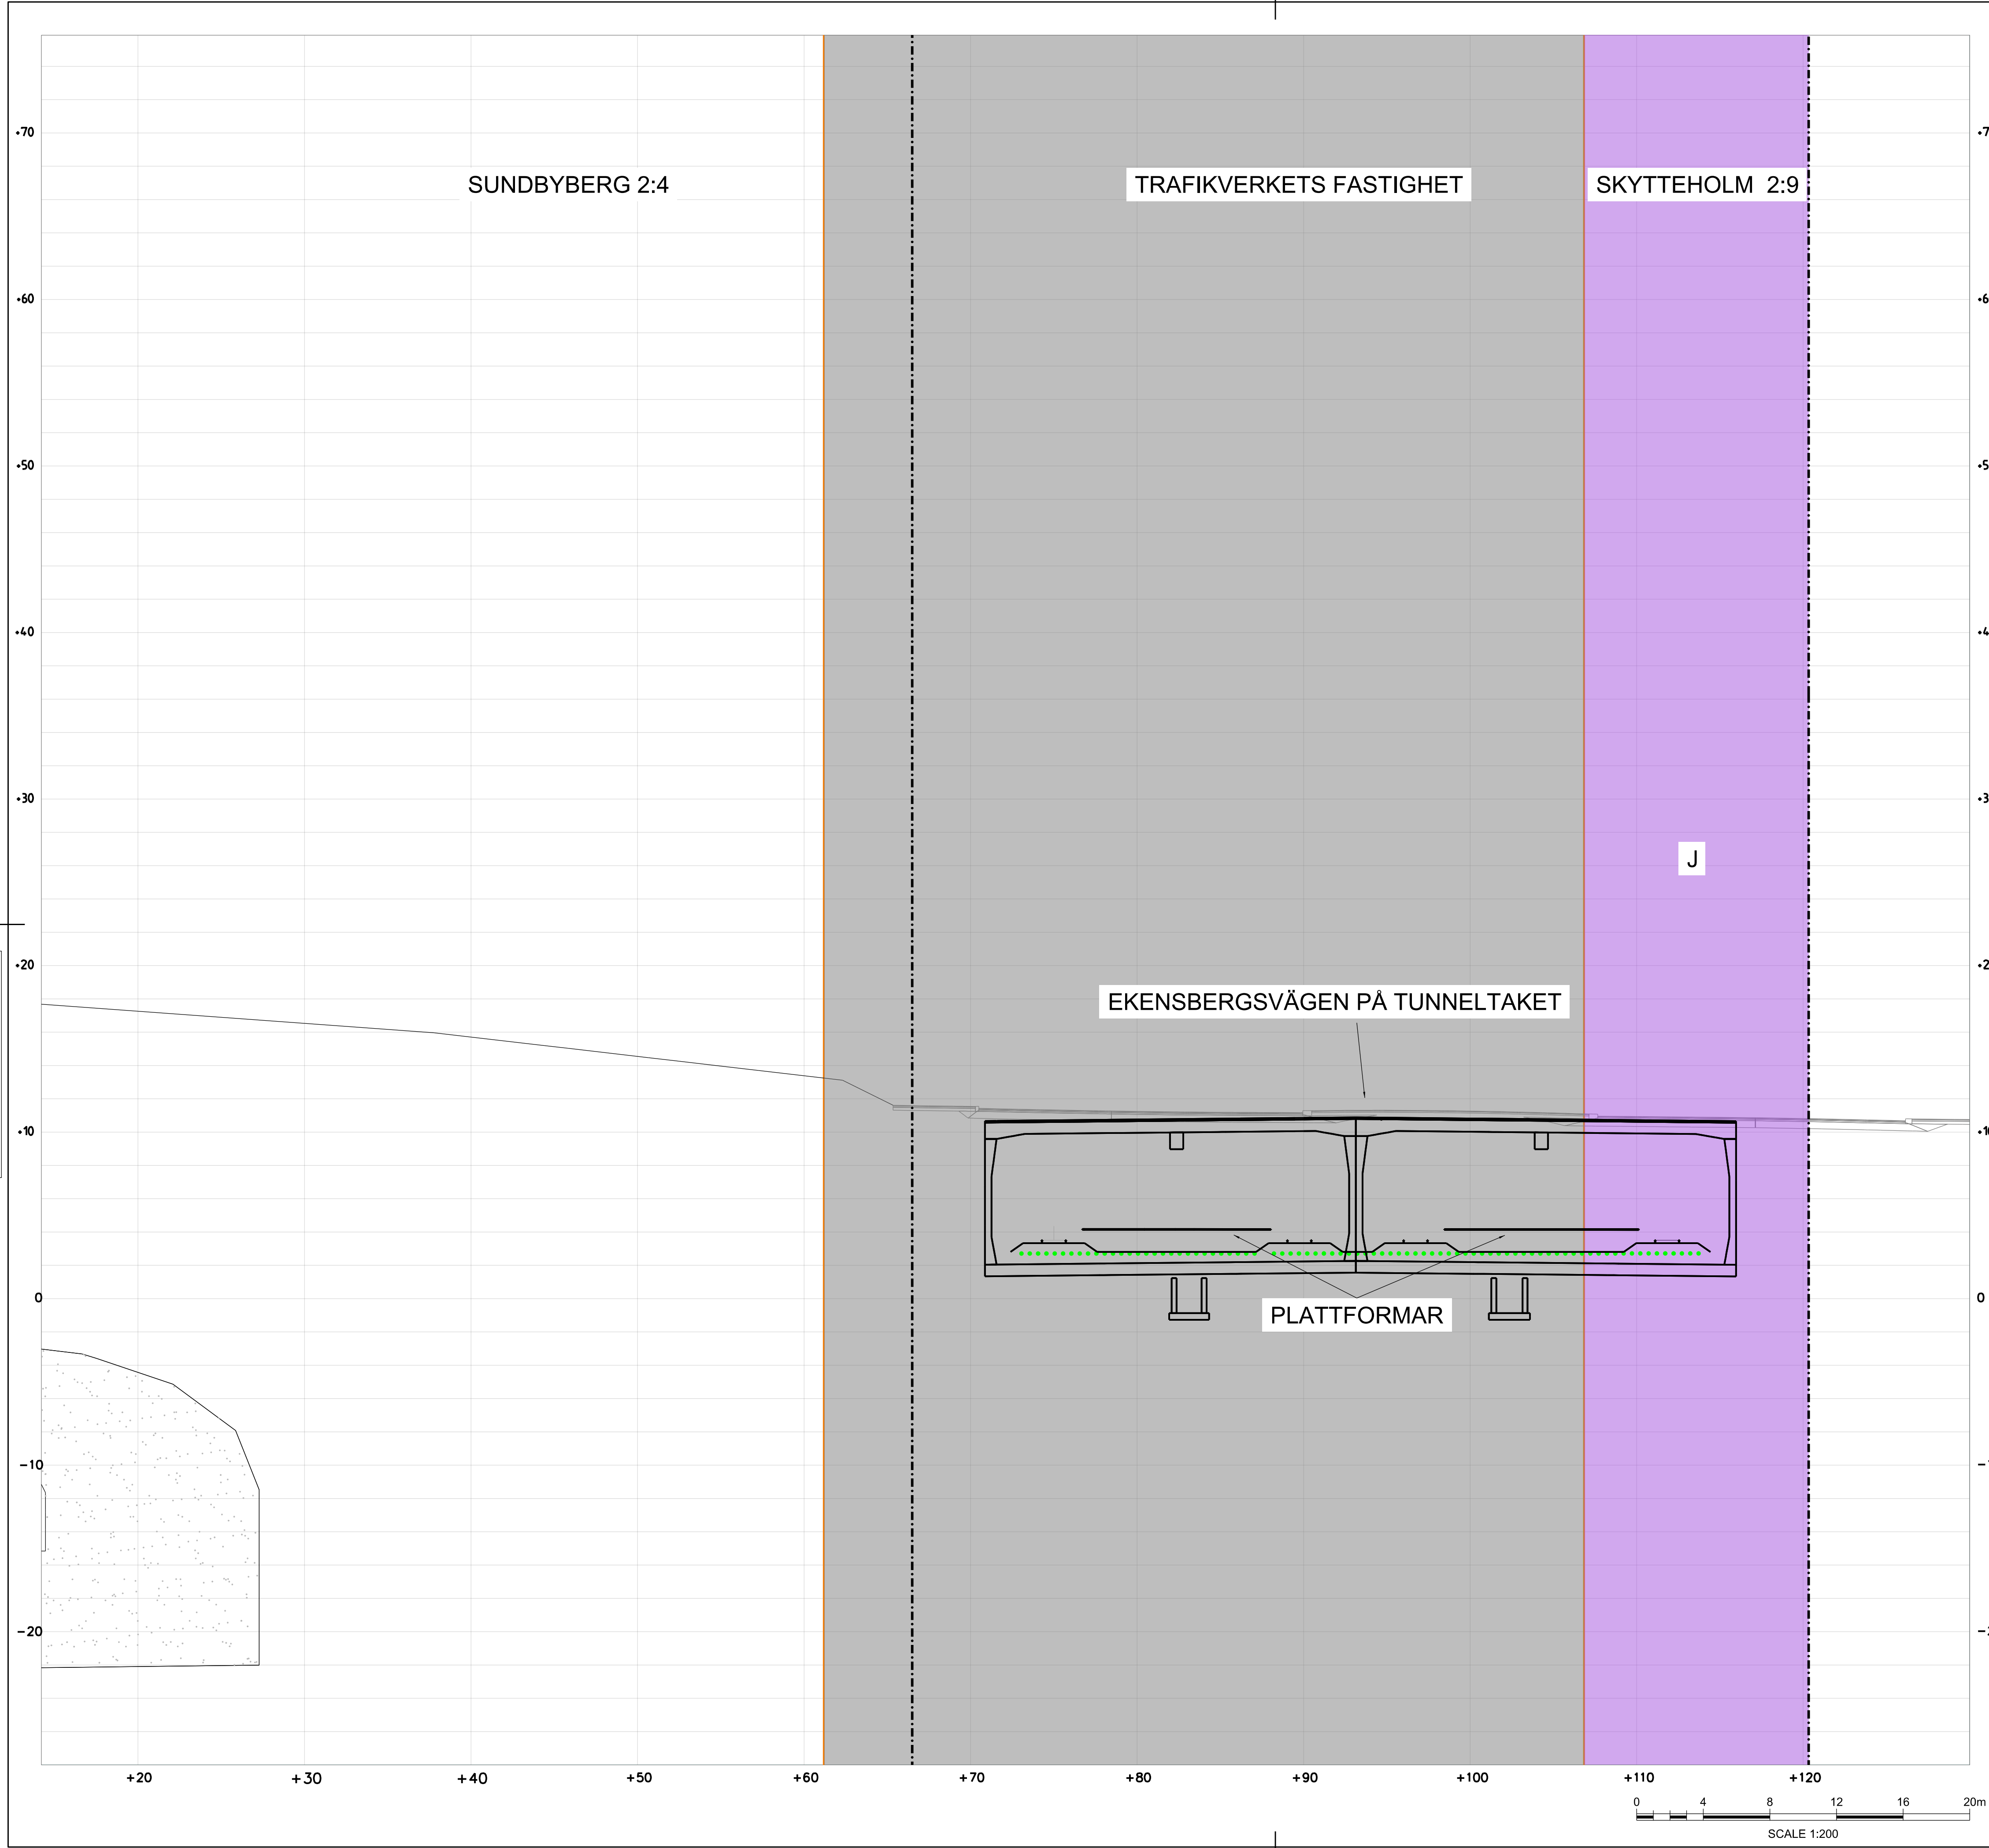

TECKENFÖRKLARING

- MARKANSPRÅK
- GRÄNS FÖR JÄRNVAGSMARK
 - AVGRÄNSNING MELLAN OLIKA TYPER AV MARKANSPRÅK
 - NY JÄRNVAGSMARK MED ÄGANDERÄTT
 - NY JÄRNVAGSMARK MED ÄGANDERÄTT 3D
 - NY JÄRNVAGSMARK MED SERVITUTSRÄTT FÖR ANLÄGGANDE, BIBEHÅLLANDE OCH UNDERHÅLL AV JÄRNVAGSANLÄGGNINGEN INKLUSIVE DESS KONSTRUKTION UNDER MARK
 - NY JÄRNVAGSMARK MED SERVITUTSRÄTT FÖR SERVICEVAG
 - NY JÄRNVAGSMARK MED SERVITUTSRÄTT FÖR UPPSAMLINGSPLATS
 - NY JÄRNVAGSMARK MED SERVITUTSRÄTT FÖR SKYDDSZON RUNT TUNNEL INKLUSIVE RÄTT TILL ANLÄGGANDE, BIBEHÅLLANDE OCH UNDERHÅLL AV TUNNELN MED TILLHÖRANDE ANORDNINGAR


SKYDDSÅTGÄRDER

- SK6, STOMLJUDSDAMPANDE ÅTGÄRDER, SE AVEN PROFIL
- SK1, BULLERSKYDDSKÄRM CA 4 M ÖVER MARK (ANGES SOM +HÖJD I PLANKARTEN)
- SK5, PÅKÖRNINGSSKYDD/SKYDDSMUR

ÖVRIGA BETECKNINGAR

- TRAFIKVERKET'S BEFINTLIGA FASTIGHET
- BEFINTLIG FASTIGHETSGRÄNS
- VAG
- MARKNIVÅ
- TUNNELKONSTRUKTION
- BYGGNAD
- SKYDDSZON TUNNELBANA

ORIENTERINGSFIGUR

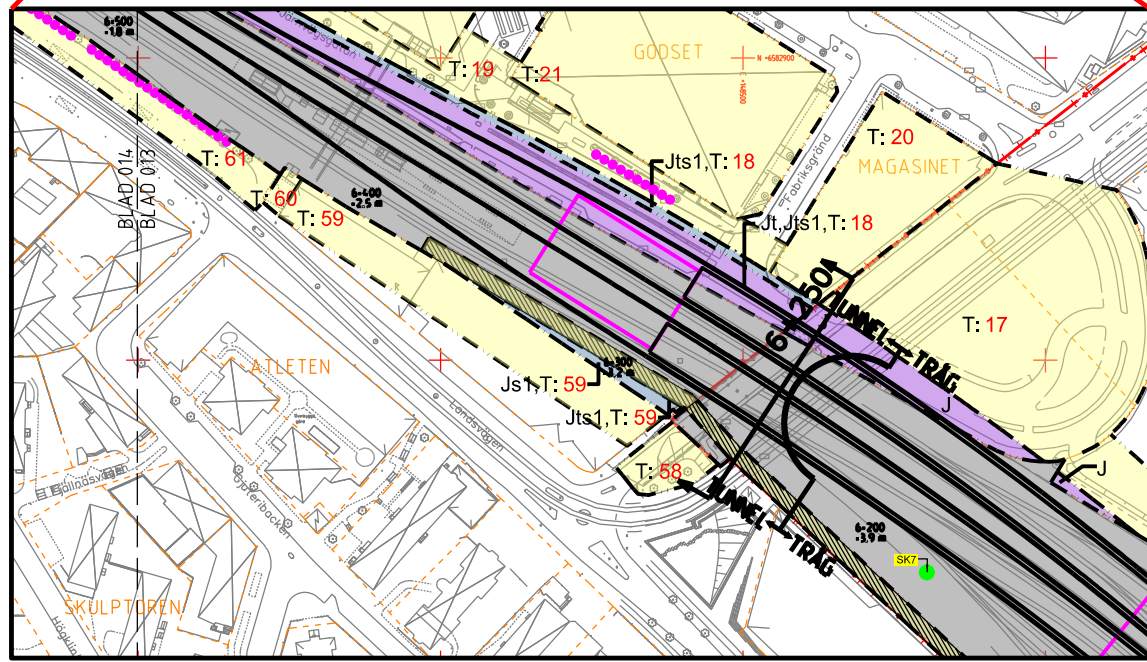

REDOVISAD TVÄRSEKTION I PLAN

JÄRNVÄGSPLAN			
LEVERANTÖR	AVDELNING	LEVERANS/ÄNDRINGS-PM	TEKNISPRÅG
	564.8		
GRANSKAD AV	UPPDRAGSNUMMER	KONSTRUKTIONSNUMMER	GRANSKNINGSSTATUS / SYFTE
WSP / K AXELSSON	10207385		GRANSKNINGSHANDLING
GRANSKAD AV	DATUM	FORMAT	HANDLINGSTYP
WSP / P FORS	2021-08-20	A1	JÄRNVÄGSPLAN
GRAND AV	SKALA	TRININGSNUMMER FÖRVALTNING	ANLÄGGNINGSTYP
AC MALMBERG	1:200		JÄRNVÄGSANLÄGGNING
SKAPAD AV		RITNINGSPROJEKT	
WSP / K AXELSSON		9922-97-325_026	
GRAND AV		BLAD	
AC MALMBERG		026	
GRAND AV		NÄSTA BLAD	
AC MALMBERG		027	
GRAND AV		ANMÄRKNING	
AC MALMBERG			