


Den här ritningen är Trafikverkets egendom. Allt obehörigt
kopierande av ritningen beivras enligt lag.
TRAFIKVERKET

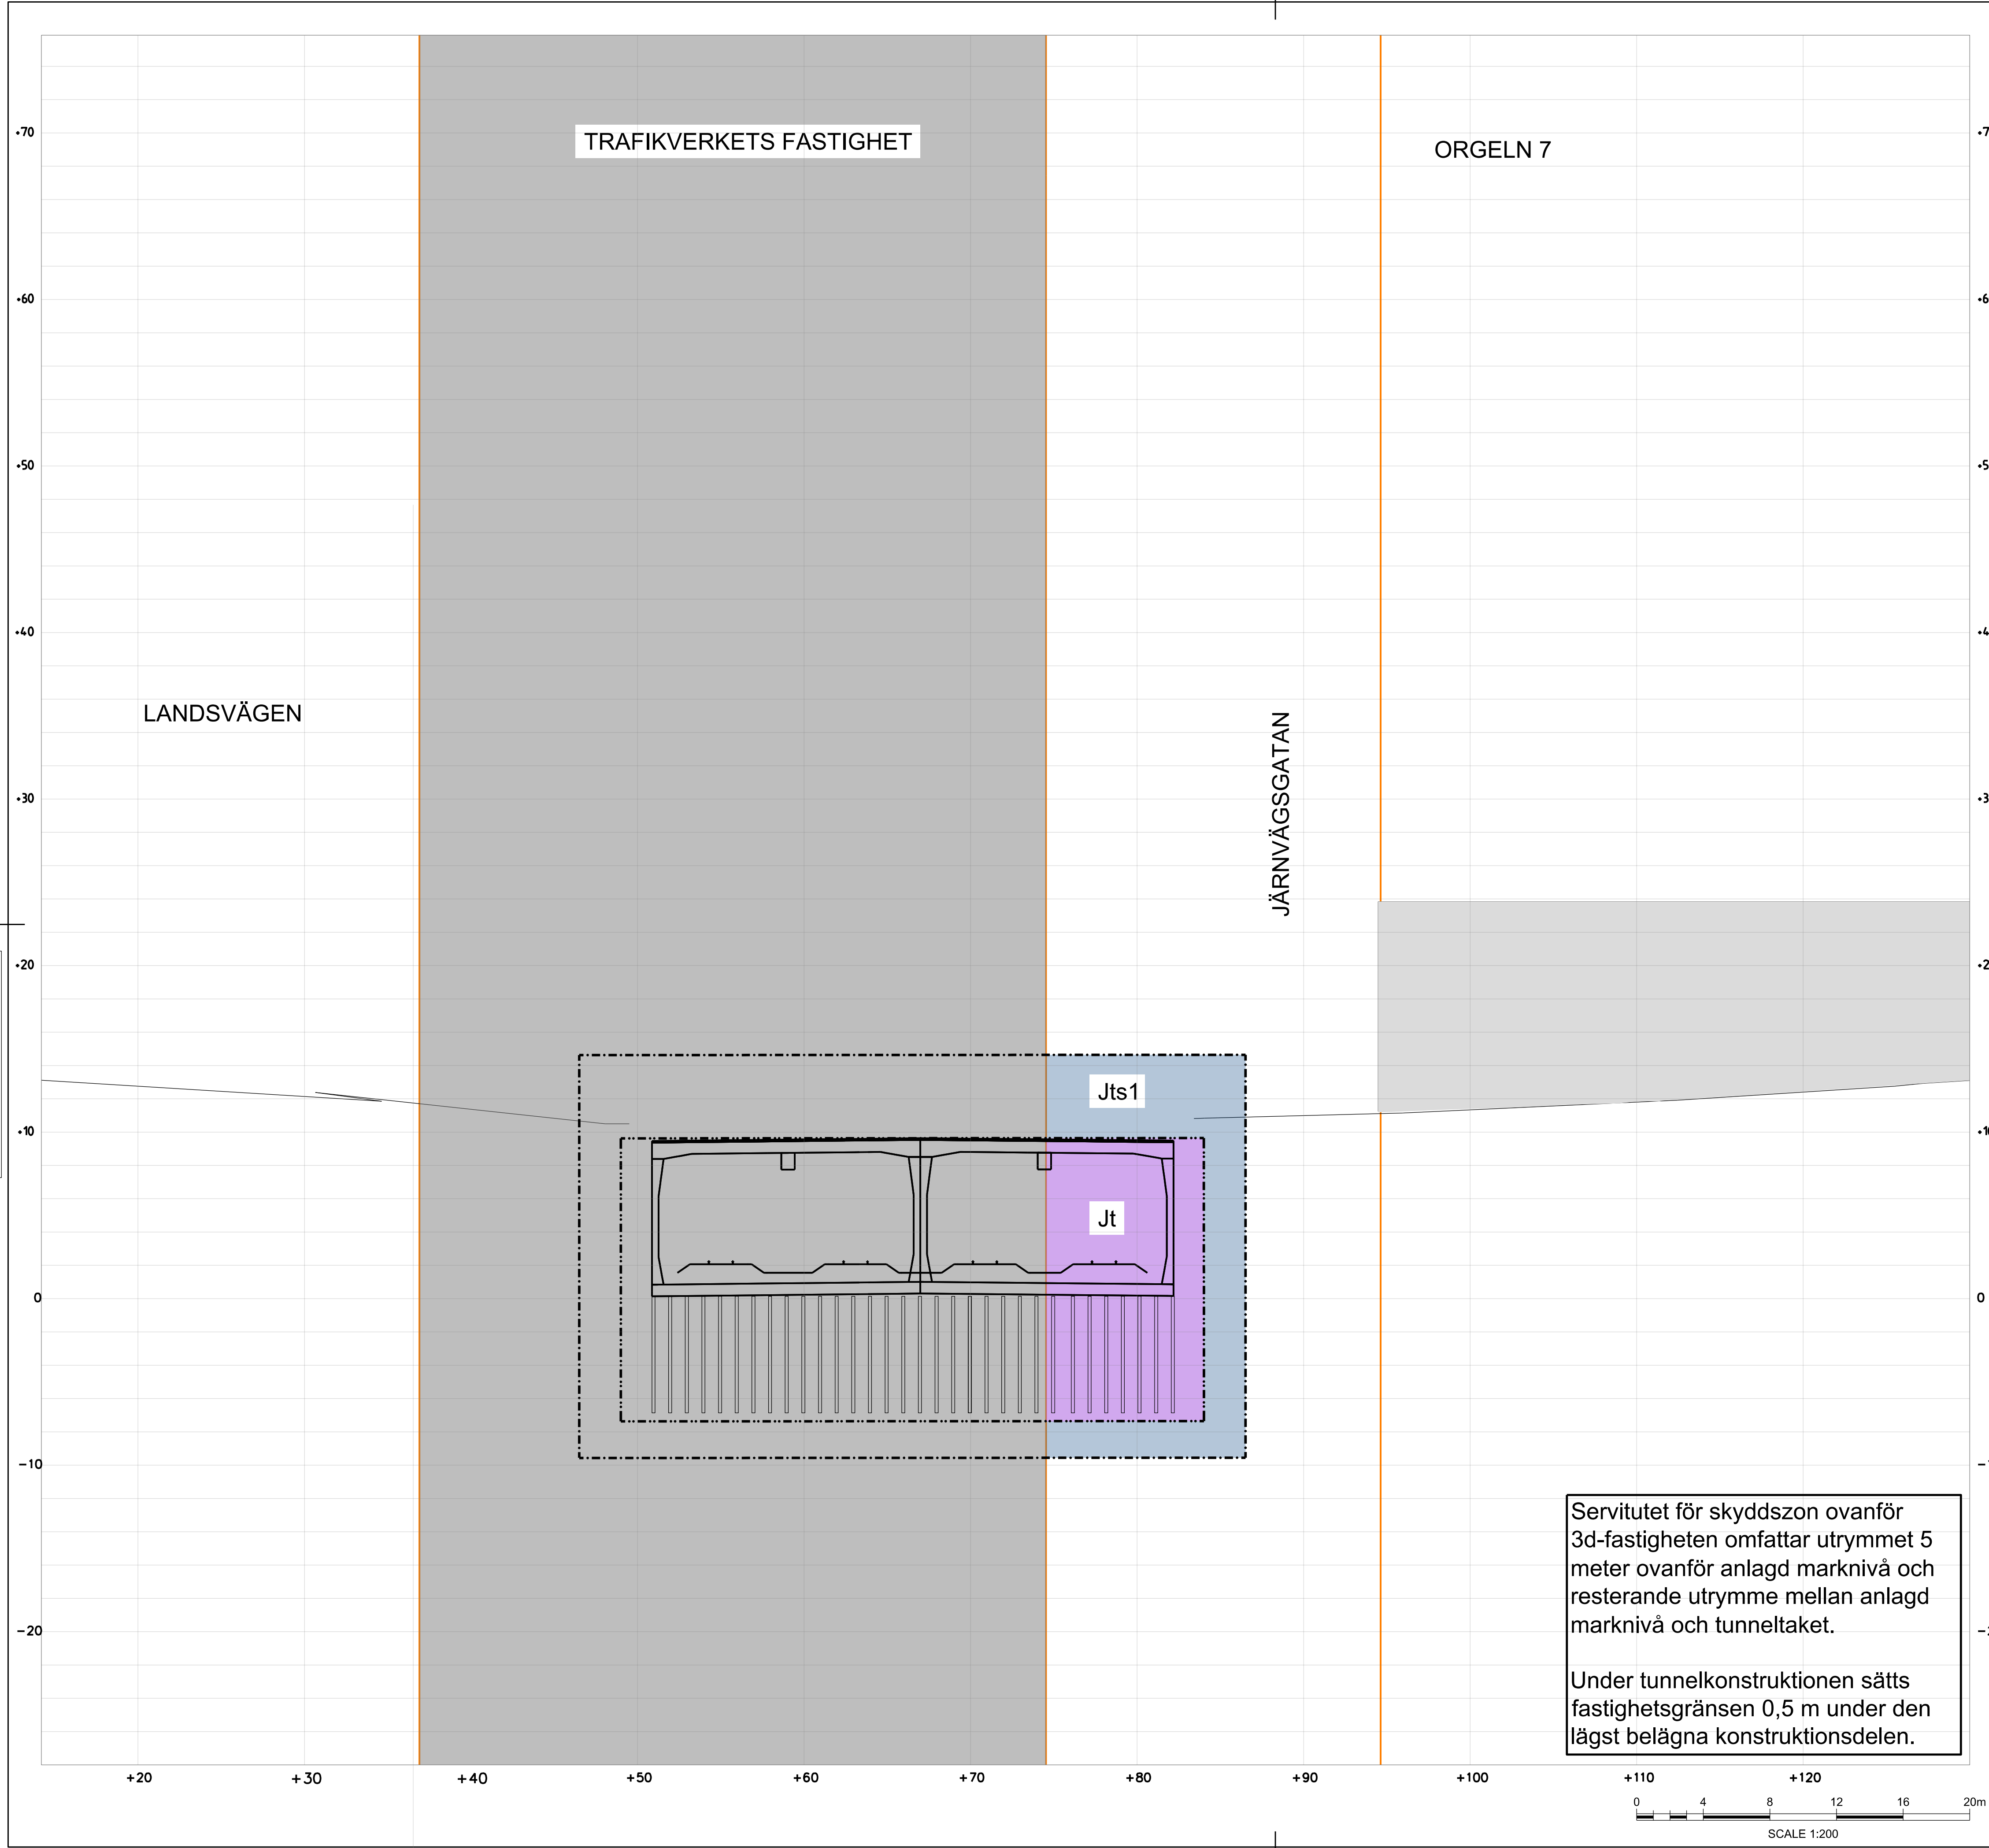

Servitutet för skyddszon ovanför 3d-fastigheten omfattar utrymmet 5 meter ovanför anlagd marknivå och resterande utrymme mellan anlagd marknivå och tunneltaket.

Under tunnelkonstruktionen sätts fastighetsgränsen 0,5 m under den lägst belägna konstruktionsdelen.


TECKENFÖRKLARING

- MARKANSPRÅK**
- GRÄNS FÖR JÄRNVAGSMARK
 - AVGRÄNSNING MELLAN OLIKA TYPER AV MARKANSPRÅK
 - NY JÄRNVAGSMARK MED ÄGANDERÄTT
 - NY JÄRNVAGSMARK MED ÄGANDERÄTT 3D
 - NY JÄRNVAGSMARK MED SERVITUTSRÄTT FÖR ANLÄGGANDE, BIBEHÅLLANDE OCH UNDERHÅLL AV JÄRNVAGSANLÄGGNINGEN INKLUSIVE DESS KONSTRUKTION UNDER MARK
 - NY JÄRNVAGSMARK MED SERVITUTSRÄTT FÖR SERVICEVAG
 - NY JÄRNVAGSMARK MED SERVITUTSRÄTT FÖR UPPSAMLINGSPLATS
 - NY JÄRNVAGSMARK MED SERVITUTSRÄTT FÖR SKYDDSZON RUNT TUNNEL INKLUSIVE RÄTT TILL ANLÄGGANDE, BIBEHÅLLANDE OCH UNDERHÅLL AV TUNNELN MED TILLHÖRANDE ANORDNINGAR

- SKYDDSÅTGÄRDER**
- SK6, STOMLJUDSDAMPANDE ÅTGÄRDER, SE AVEN PROFIL
 - SK1 BULLERSKYDDSKÄRM CA 4 M ÖVER MARK (ANGES SOM +HÖJD I PLANKARTEN)
 - SK5 PÅKÖRNINGSSKYDD/SKYDDSMUR

- ÖVRIGA BETECKNINGAR**
- TRAFIKVERKET'S BEFINTLIGA FASTIGHET
 - BEFINTLIG FASTIGHETSGRÄNS
 - VÄG
 - MARKNIVÅ
 - TUNNELKONSTRUKTION
 - BYGGNAD
 - SKYDDSZON TUNNELBANA


ORIENTERINGSFIGUR

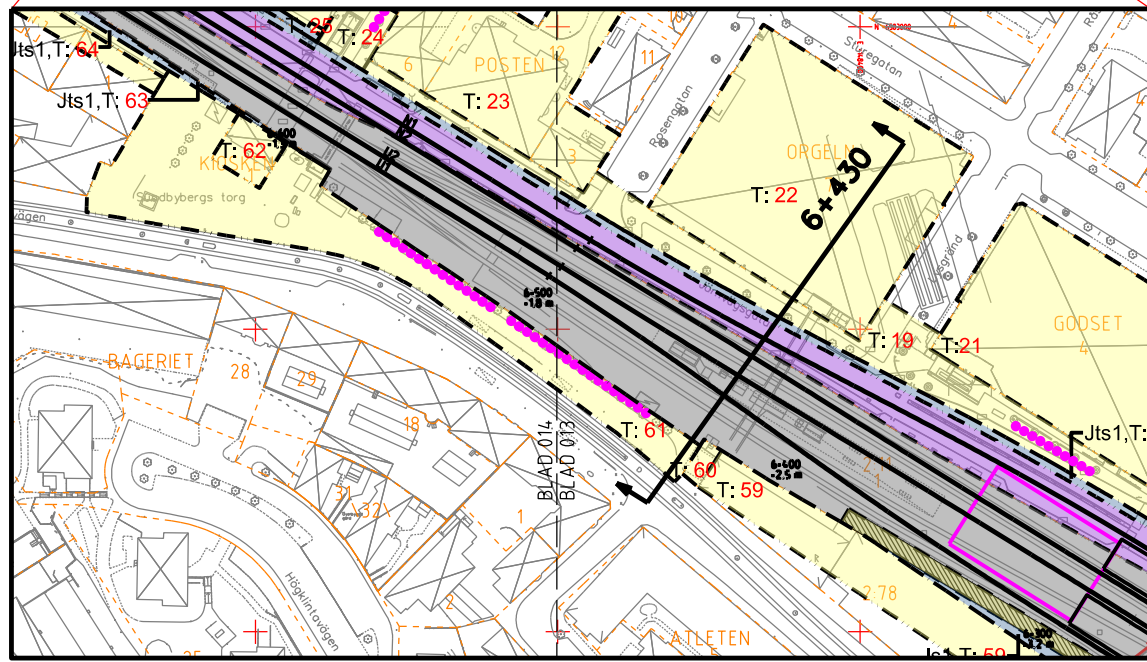

REDOVISAD TVÄRSEKTION I PLAN

JÄRNVÄGSPLAN			
SKAPAD AV WSP / K AXELSSON	ANVÄNING 564.8	LEVERANS/ÄNDRINGS-PM	TEKNISPRÅK
GRANSKAD AV WSP / P FORS	UPPDRAGSNUMMER 10207385	KONSTRUKTIONSNUMMER	GRANSKNINGSSTATUS / SYFTE GRANSKNINGSHANDLING
BEGRÄNSAD AV AC MALMBERG	DATUM 2021-08-20	SKALA 1:200	ANLÄGGNINGSTYP JÄRNVÄGSPLAN
MÅLARBANAN (STOCKHOLM C) - SUNDBYBERG HUVUDSTA - ÖVBY TVÄRSEKTION FÖR UTBYGGD JÄRNVÄGSANLÄGGNING PERMANENTA MARKANSPRÅK		BLAD 030	ANLÄGGNINGSTYP JÄRNVÄGSPLAN
SKALA 1:200		FÖRHÅLL A1	ANLÄGGNINGSTYP JÄRNVÄGSPLAN
SKALA 1:200		TRÄNINGSNUMMER FÖRVALTNING	ANLÄGGNINGSTYP JÄRNVÄGSPLAN
SKALA 1:200		TRÄNINGSNUMMER FÖRVALTNING	ANLÄGGNINGSTYP JÄRNVÄGSPLAN
SKALA 1:200		TRÄNINGSNUMMER FÖRVALTNING	ANLÄGGNINGSTYP JÄRNVÄGSPLAN

Den här ritningen är Trafikverkets egendom. Allt obehörigt
kopierande av ritningen beivras enligt lag.
TRAFIKVERKET

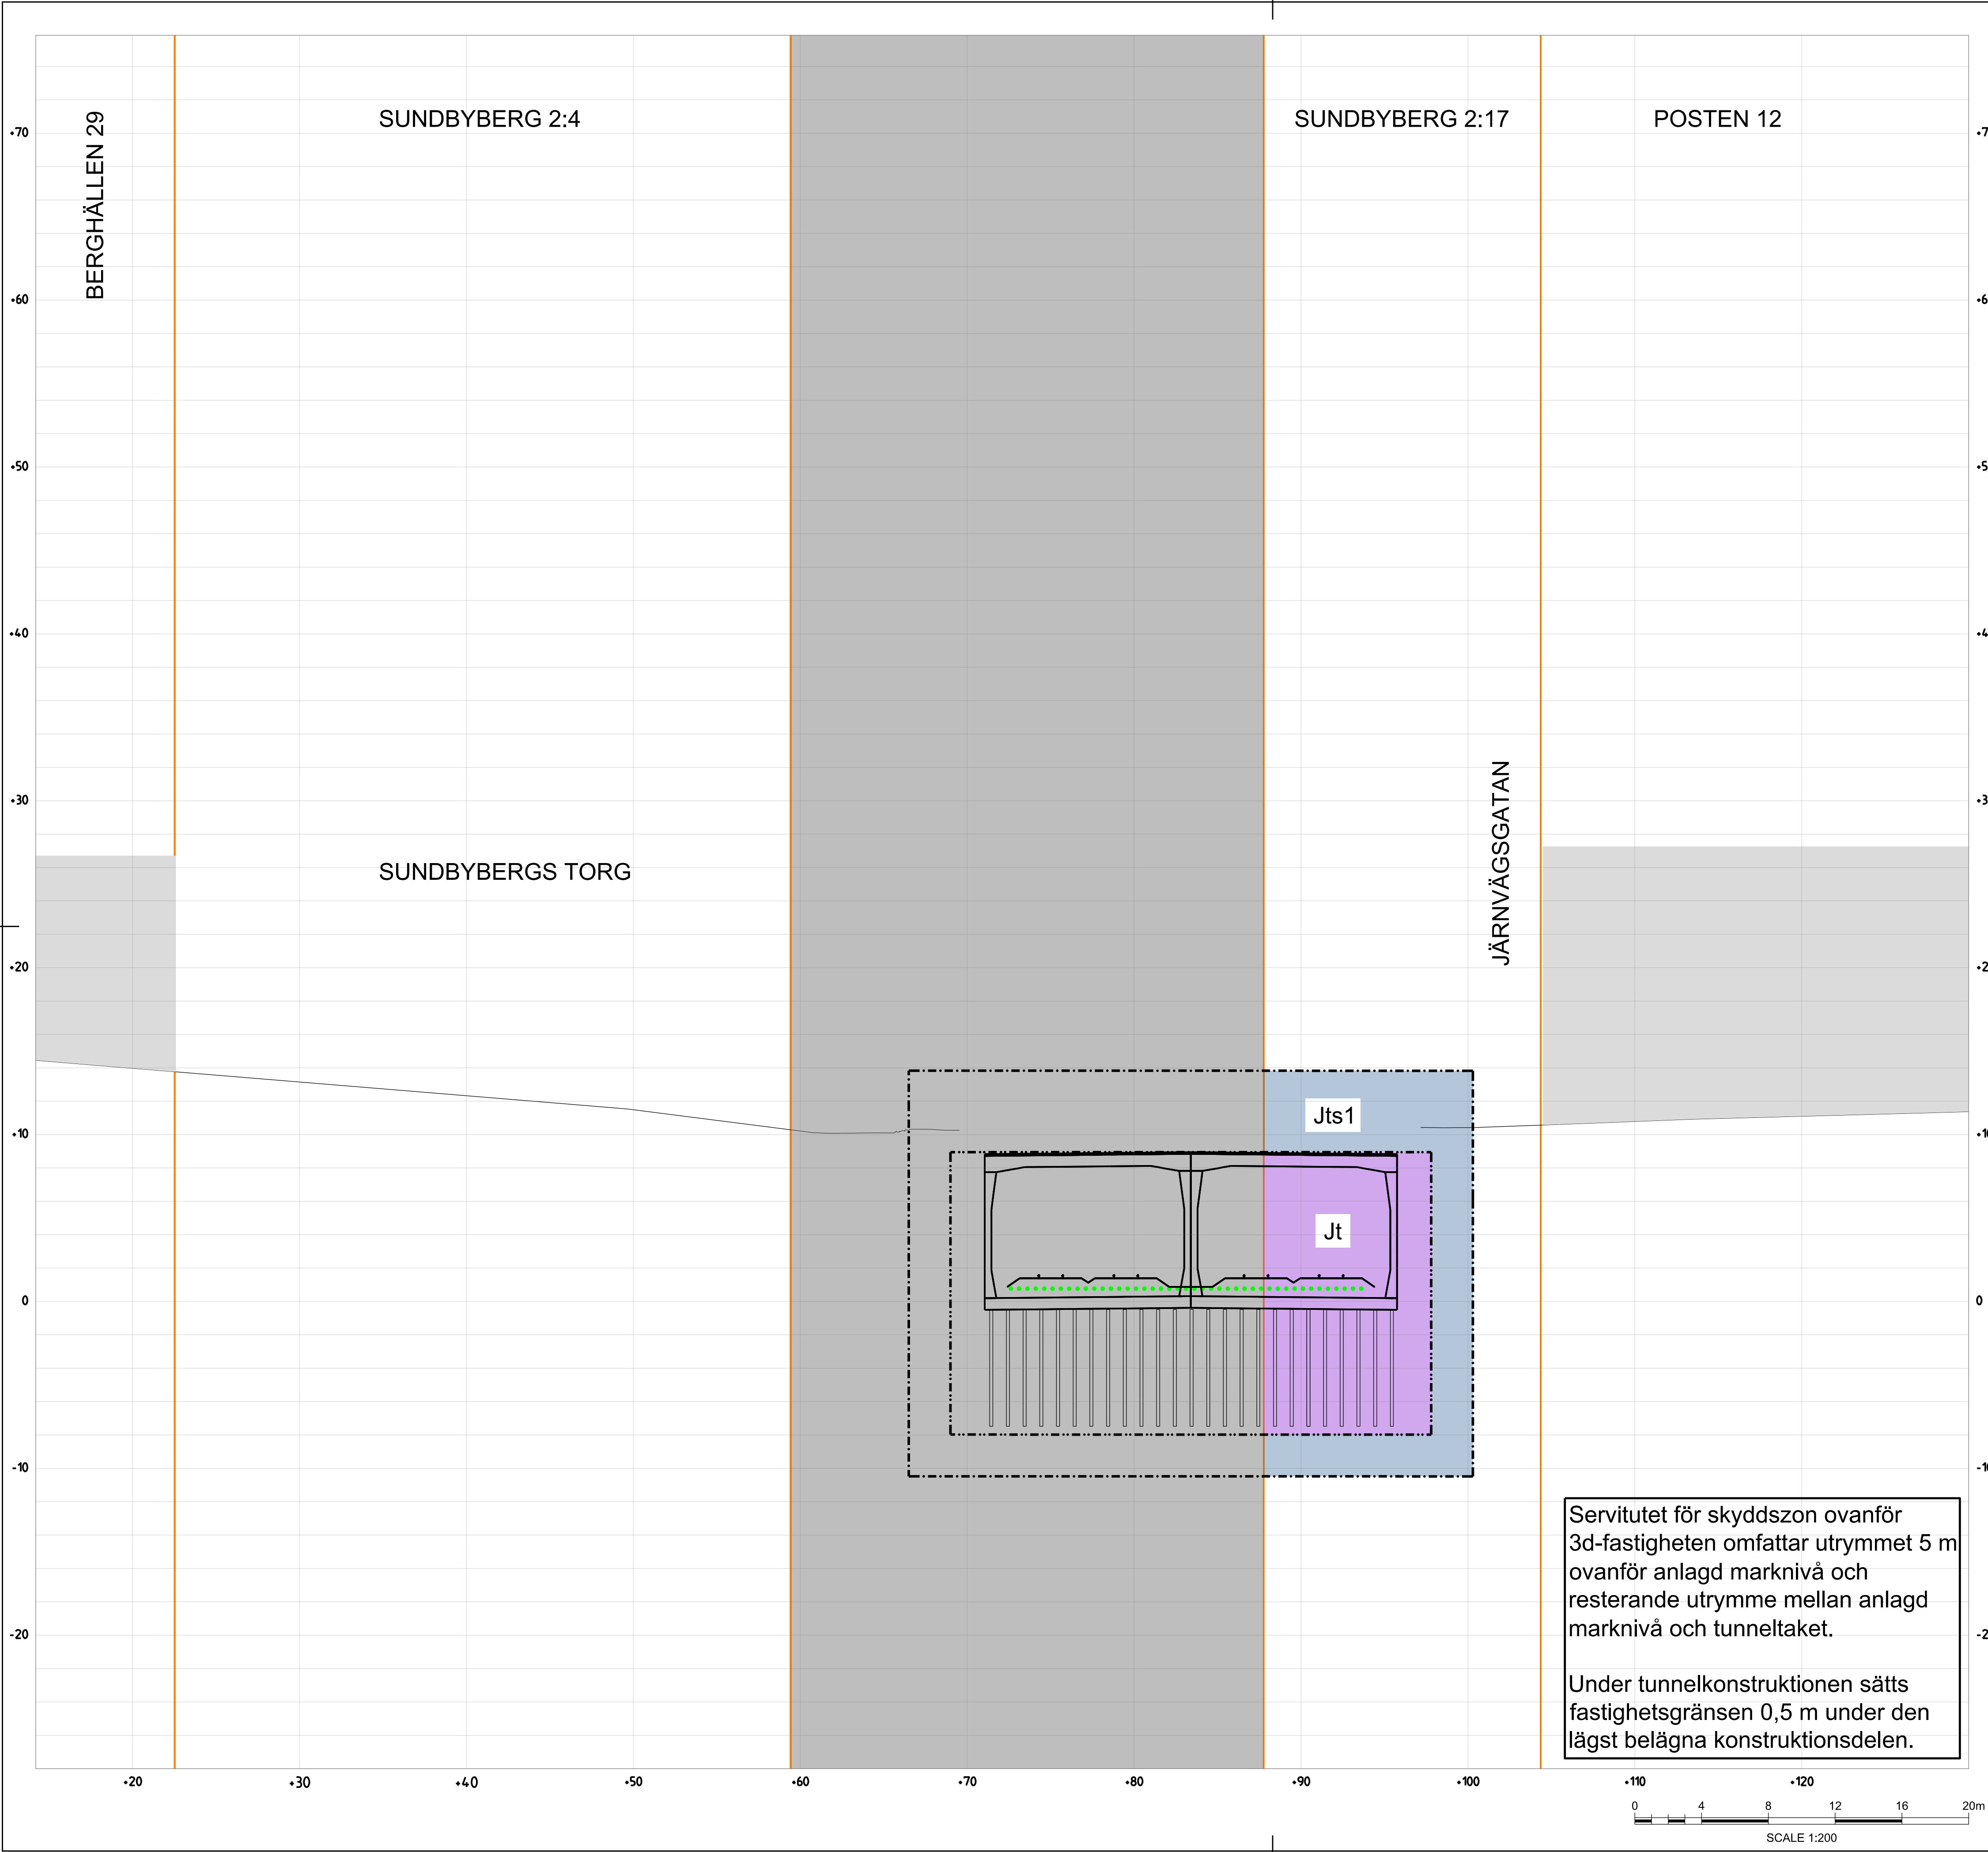


TECKENFÖRKLARING

- MARKANSPRÅK**
- GRÄNS FÖR JÄRNVÄGSMARK
 - AVGRÄNSNING MELLAN OLIKA TYPER AV MARKANSPRÅK
 - NY JÄRNVÄGSMARK MED ÄGANDERÄTT
 - NY JÄRNVÄGSMARK MED ÄGANDERÄTT 3D
 - NY JÄRNVÄGSMARK MED SERVITUTSRÄTT FÖR ANLÄGGANDE, BIBEHÅLLANDE OCH UNDERHÅLL AV JÄRNVÄGSANLÄGGNINGEN INKLUSIVE DESS KONSTRUKTION UNDER MARK
 - NY JÄRNVÄGSMARK MED SERVITUTSRÄTT FÖR SERVICEVÄG
 - NY JÄRNVÄGSMARK MED SERVITUTSRÄTT FÖR UPPSAMLINGSPLATS
 - NY JÄRNVÄGSMARK MED SERVITUTSRÄTT FÖR SKYDDSZON RUNT TUNNEL INKLUSIVE RÄTT TILL ANLÄGGANDE, BIBEHÅLLANDE OCH UNDERHÅLL AV TUNNELN MED TILLHÖRANDE ANORDNINGAR

- SKYDDSÅTGÄRDER**
- SK6, STOMLJUDSDAMPANDE ÅTGÄRDER, SE AVEN PROFIL
 - SK1, BULLERSKYDDSKÄRM CA 4 M ÖVER MARK (ANGES SOM +HÖJD I PLANKARTEN)
 - SK5, PÅKÖRNINGSSKYDD/SKYDDSMUR

- ÖVRIGA BETECKNINGAR**
- TRAFIKVERKET'S BEFINTLIGA FASTIGHET
 - BEFINTLIG FASTIGHETSGRÄNS
 - VÄG
 - MARKNIVÅ
 - TUNNELKONSTRUKTION
 - BYGGNAD
 - SKYDDSZON TUNNELBANA


ORIENTERINGSFIGUR

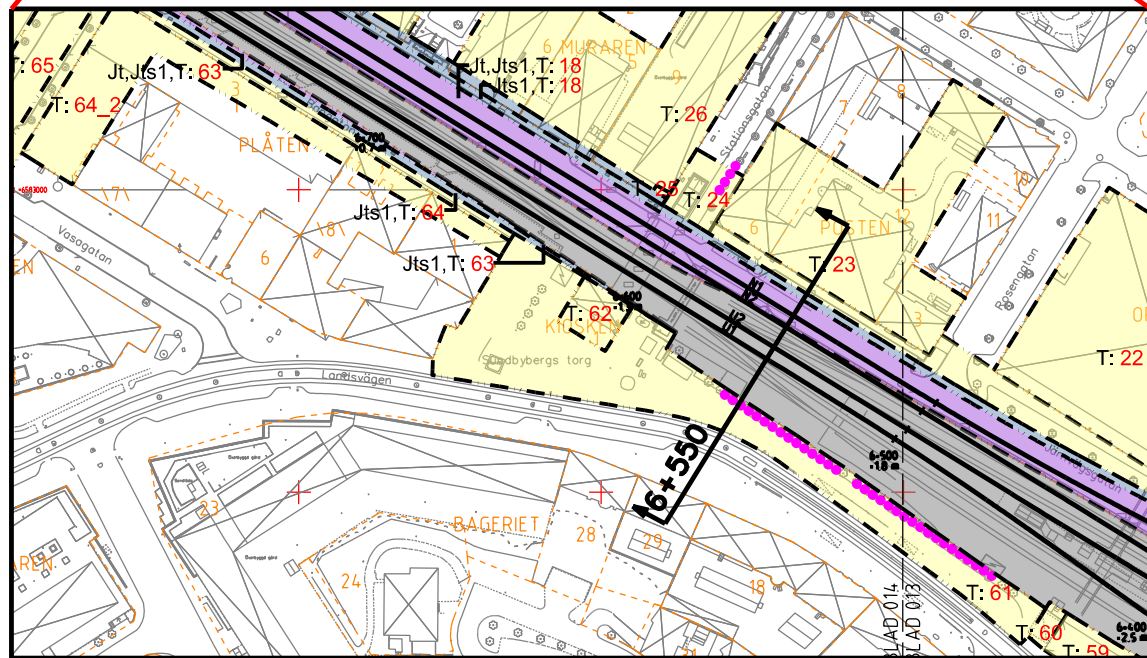

REDOVISAD TVÄRSEKTION I PLAN

JÄRNVÄGSPLAN			
TYP AV PLAN	LEVERANTÖR	AVDELNING	TEKNISKTÄG
		564.8	
		UPPDRAGSNUMMER	KONSTRUKTIONSNUMMER
		10207385	
		GRÄNSKINNINGSHANDLING	GRÄNSKINNINGSHANDLING
		HANDLINGSTYP	HANDLINGSTYP
		JÄRNVÄGSPLAN	JÄRNVÄGSPLAN
		ANLÄGGNINGSTYP	ANLÄGGNINGSTYP
		PROJEKTERARE	PROJEKTERARE
		6	550
		BLAD	BLAD
		031	032
		ANM.	ANM.

Den här ritningen är Trafikverkets egendom. Allt obehörigt
begränsas av rättsliga bestämmelser enligt lag.
TRAFIKVERKET

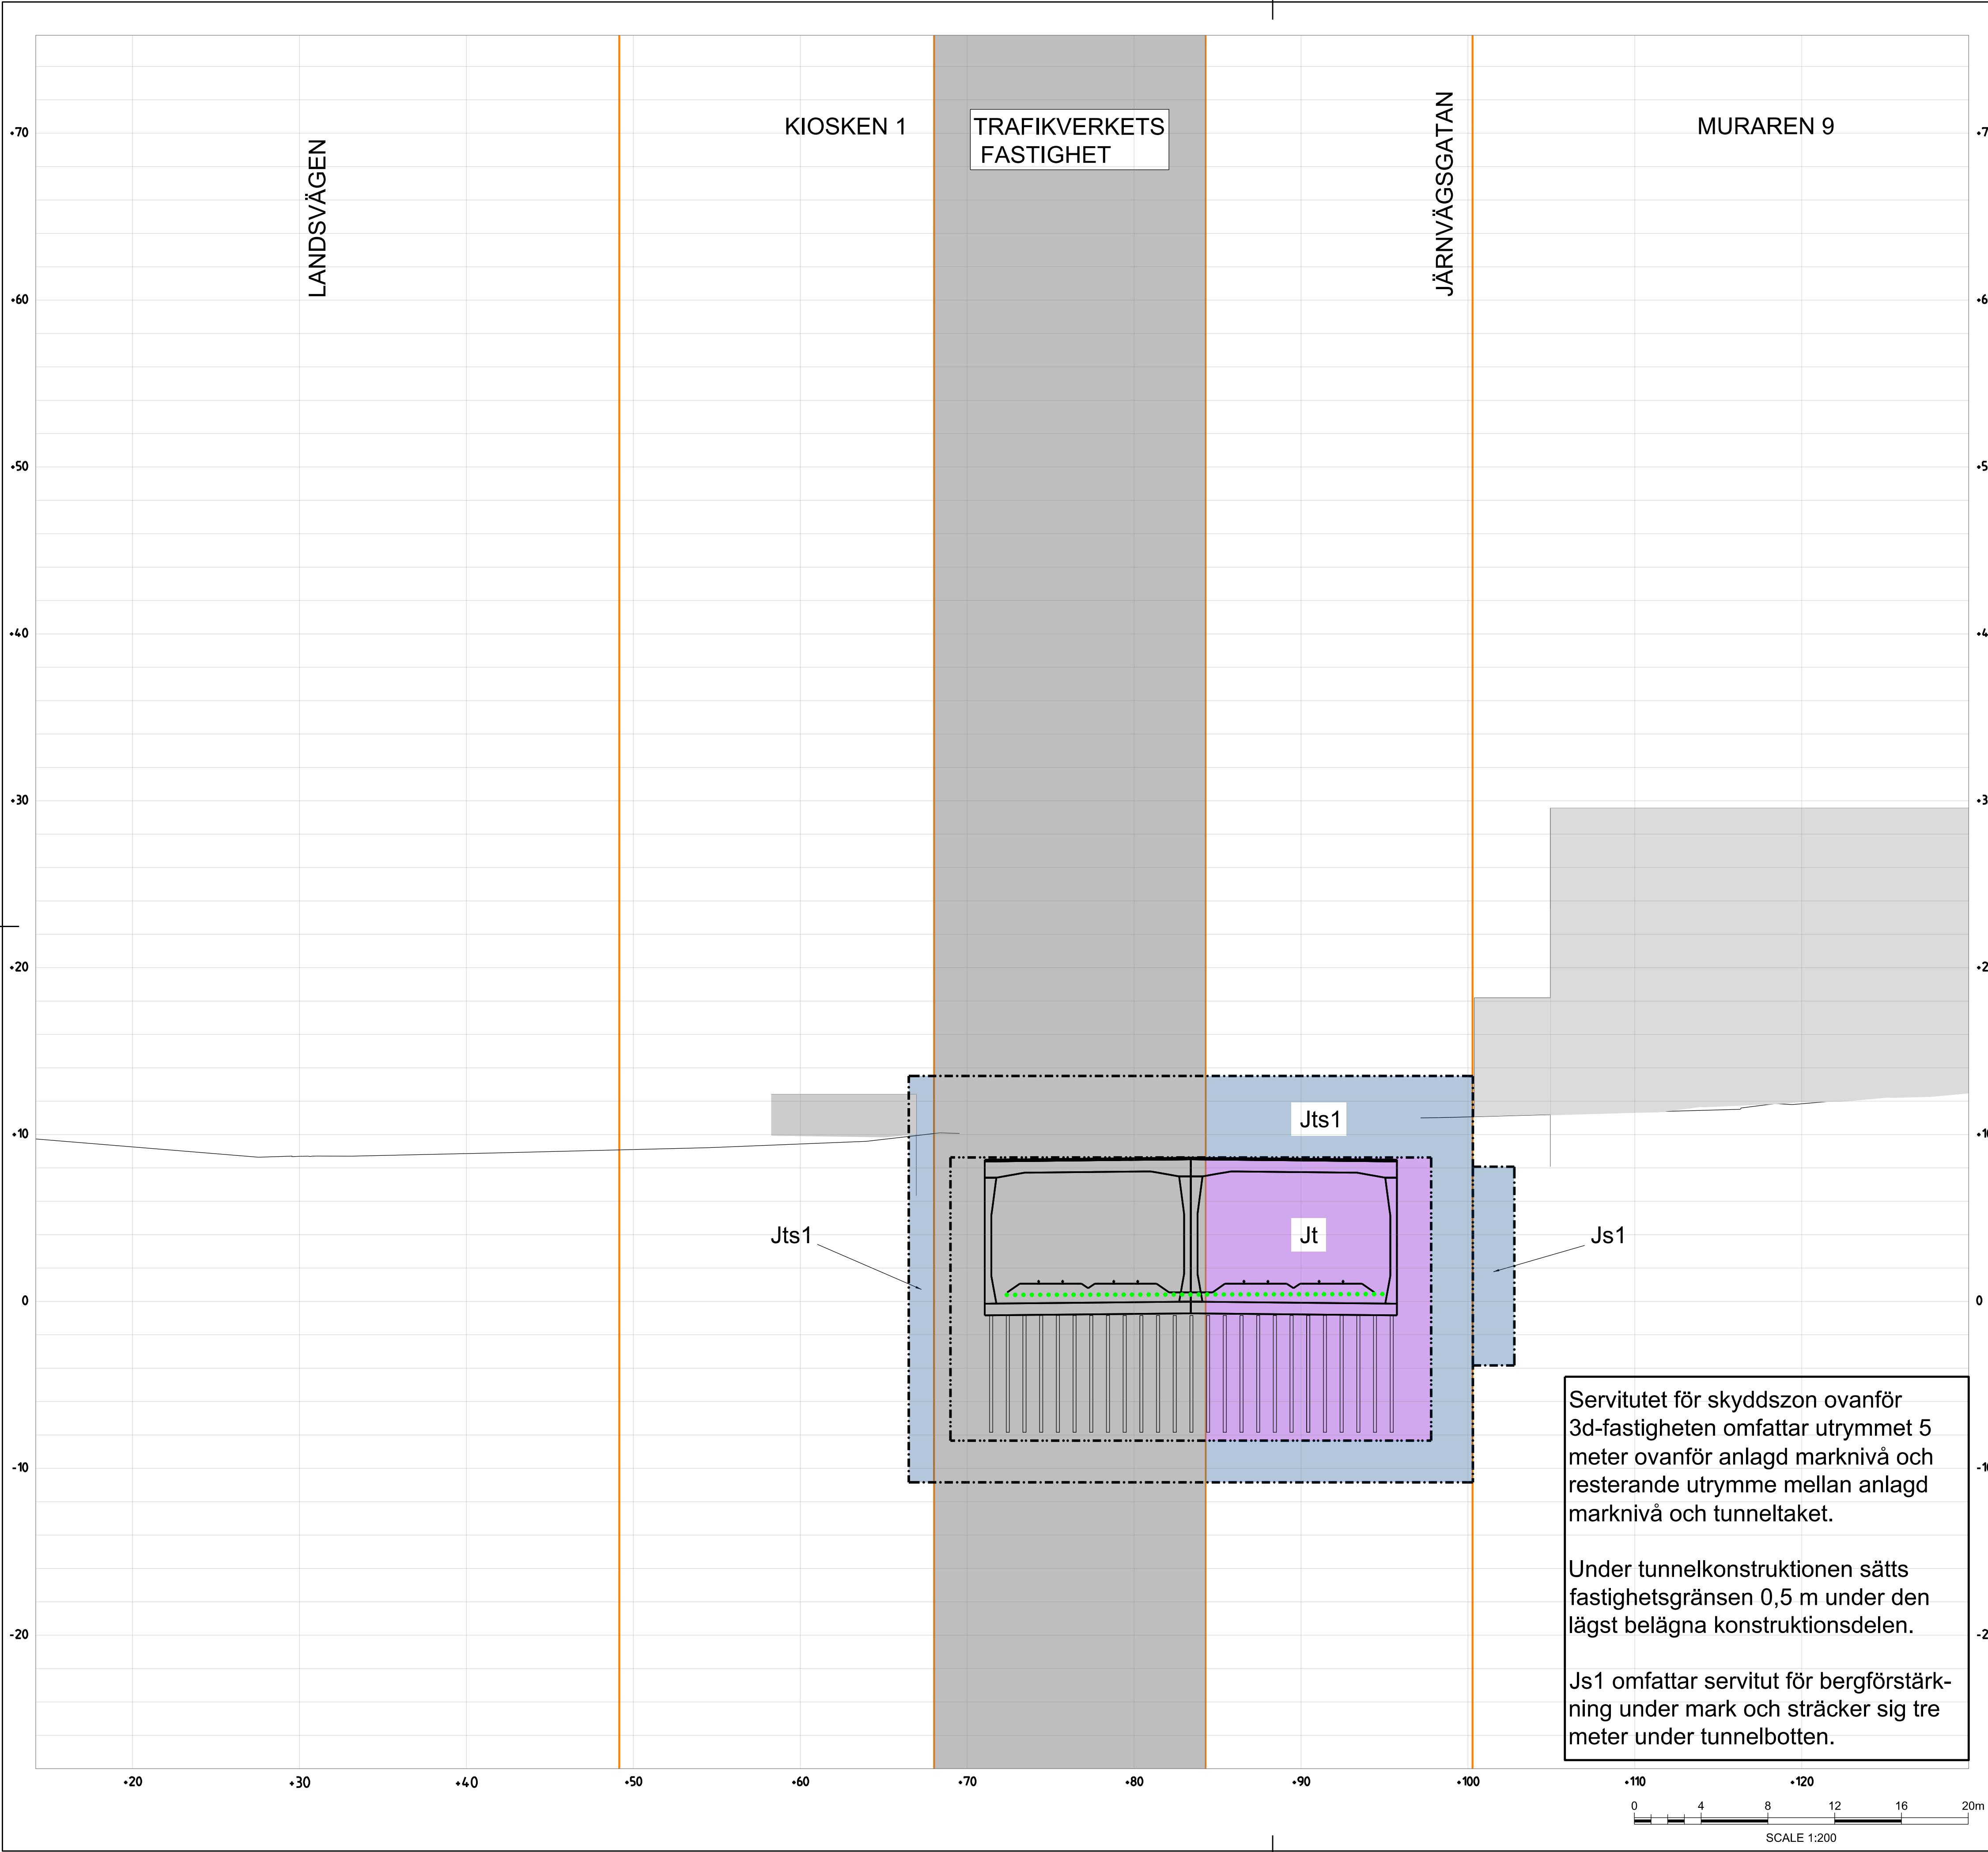

Servitutet för skyddszon ovanför 3d-fastigheten omfattar utrymmet 5 meter ovanför anlagd marknivå och resterande utrymme mellan anlagd marknivå och tunneltaket.

Under tunnelkonstruktionen sätts fastighetsgränsen 0,5 m under den lägst belägna konstruktionsdelen.

Js1 omfattar servitut för bergförstärkning under mark och sträcker sig tre meter under tunnelbotten.

TECKENFÖRKLARING

- MARKANSPRÅK**
- GRÄNS FÖR JÄRNVAGSMARK
 - AVGRÄNSNING MELLAN OLIKA TYPER AV MARKANSPRÅK
 - NY JÄRNVAGSMARK MED ÄGANDERÄTT
 - NY JÄRNVAGSMARK MED ÄGANDERÄTT 3D
 - NY JÄRNVAGSMARK MED SERVITUTSRÄTT FÖR ANLÄGGANDE, BIBEHÅLLANDE OCH UNDERHÅLL AV JÄRNVAGSANLÄGGNINGEN INKLUSIVE DESS KONSTRUKTION UNDER MARK
 - NY JÄRNVAGSMARK MED SERVITUTSRÄTT FÖR SERVICEVAG
 - NY JÄRNVAGSMARK MED SERVITUTSRÄTT FÖR UPPSAMLINGSPLATS
 - NY JÄRNVAGSMARK MED SERVITUTSRÄTT FÖR SKYDDSZON RUNT TUNNEL INKLUSIVE RÄTT TILL ANLÄGGANDE, BIBEHÅLLANDE OCH UNDERHÅLL AV TUNNELN MED TILLHÖRANDE ANORDNINGAR

- SKYDDSÅTGÄRDER**
- SK6, STOMLJUDSDAMPANDE ÅTGÄRDER, SE AVEN PROFIL
 - SK1 BULLERSKYDDSKÄRM CA 4 M ÖVER MARK (ANGES SOM +HÖJD I PLANKARTEN)
 - SK5 PÅKÖRNINGSSKYDD/SKYDDSMUR

- ÖVRIGA BETECKNINGAR**
- TRAFIKVERKET'S BEFINTLIGA FASTIGHET
 - BEFINTLIG FASTIGHETSGRÄNS
 - VÄG
 - MARKNIVÅ
 - TUNNELKONSTRUKTION
 - BYGGNAD
 - SKYDDSZON TUNNELBANA

ORIENTERINGSFIGUR

