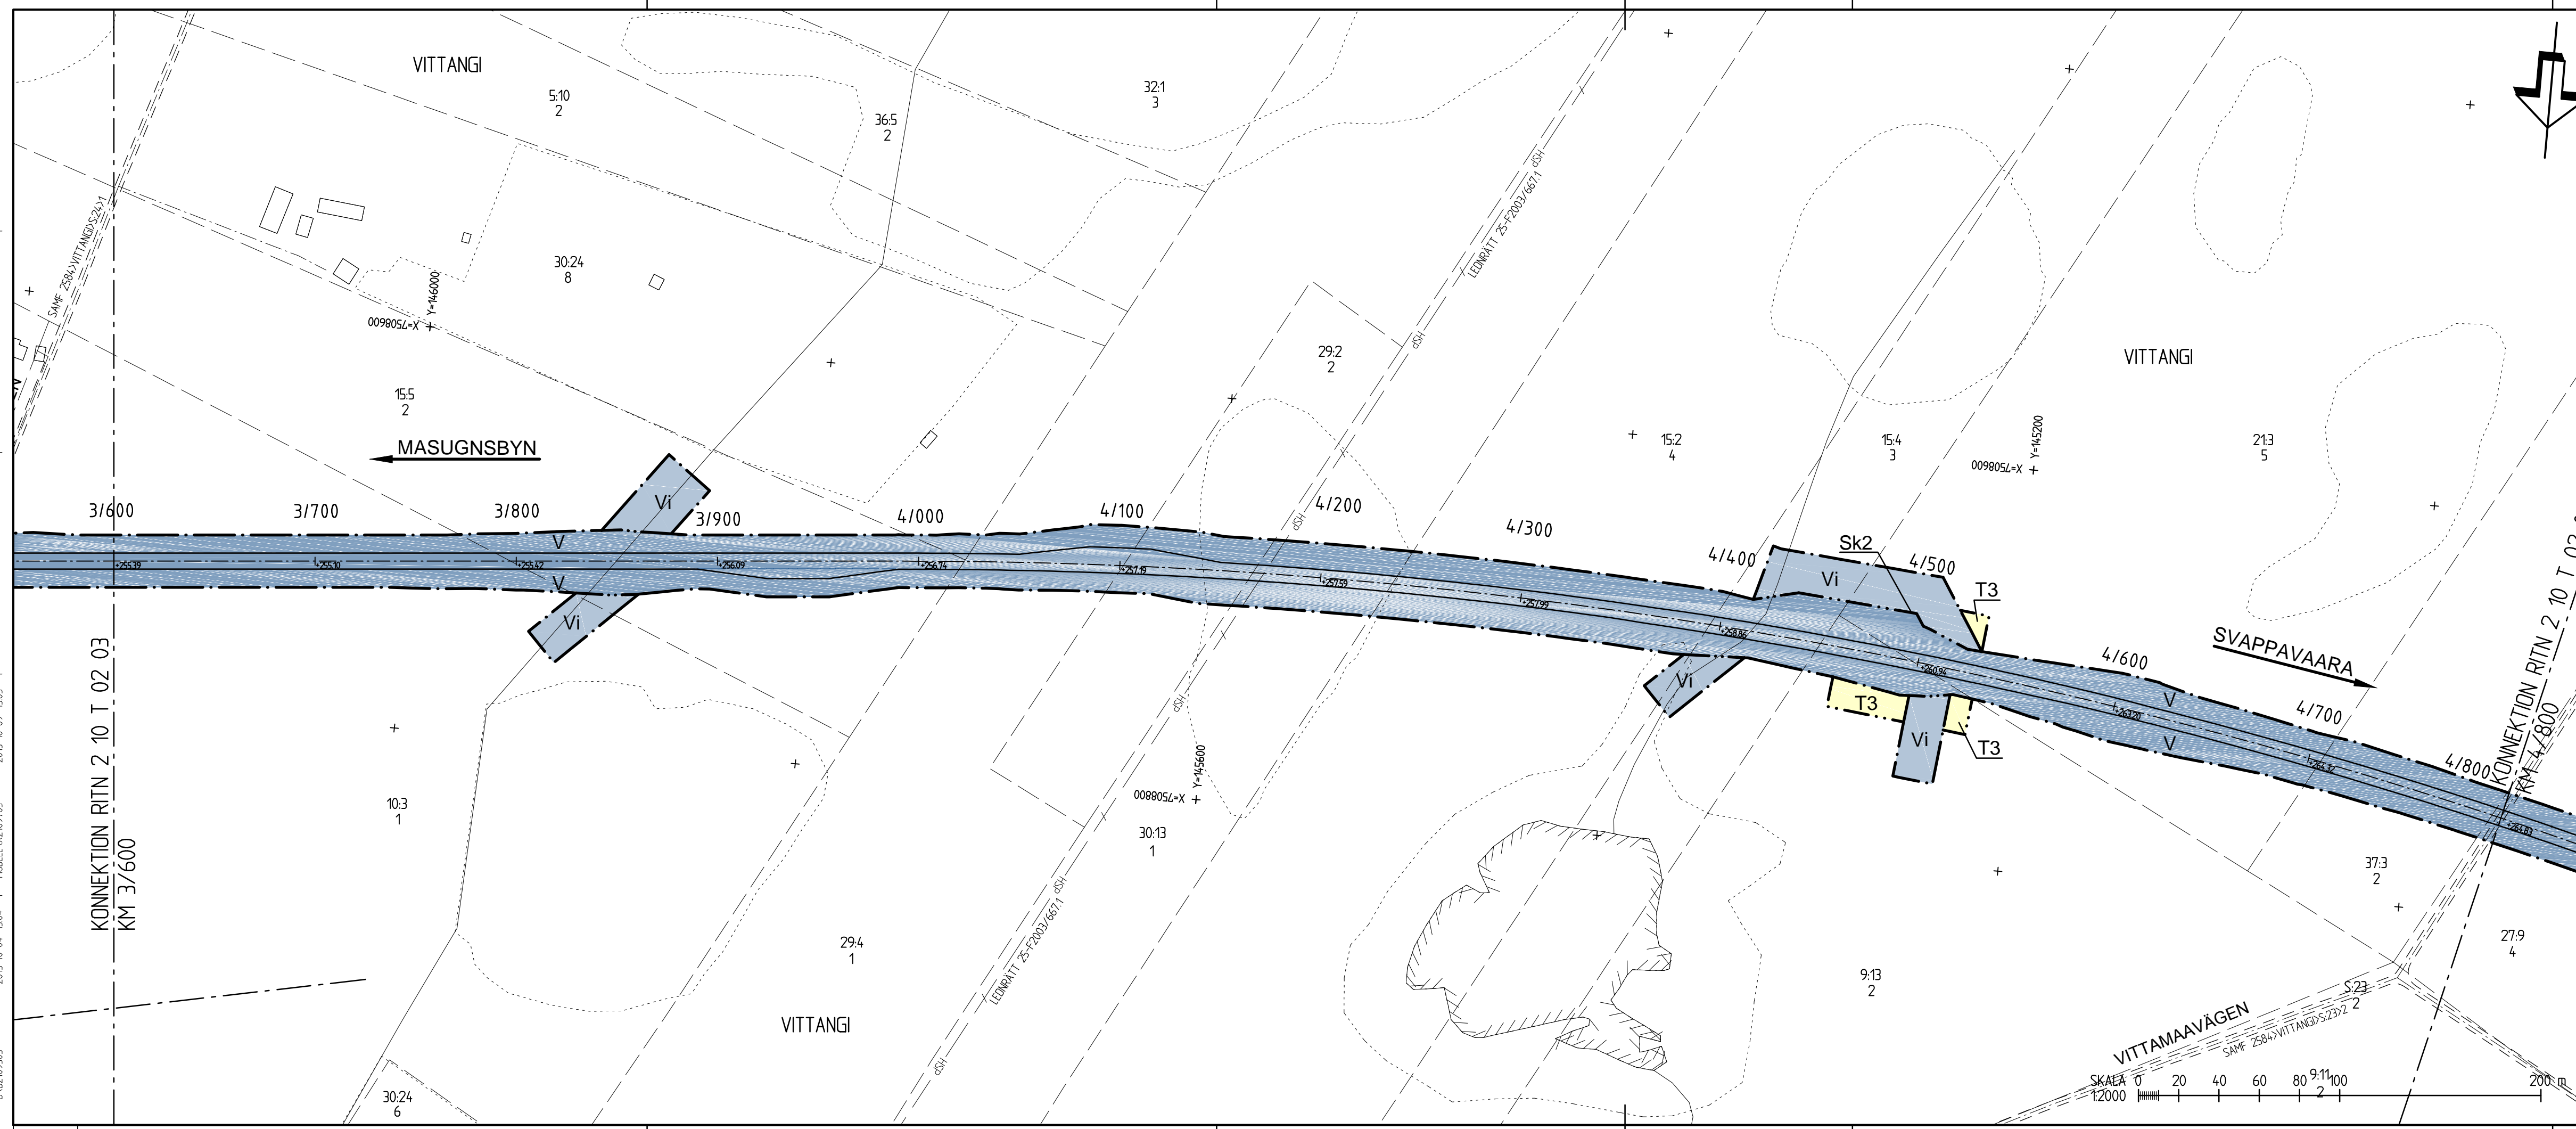


2013-09-06	18:32	002709502	MODELLV2097000
2013-09-06	18:52	002709502	MODELLV2097000
2013-09-06	18:52	002709502	MODELLV2097000
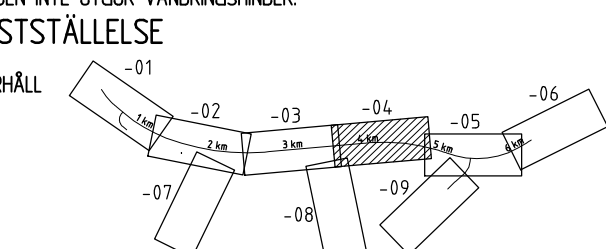
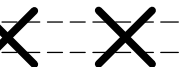
TECKENFÖRKLARING
MARKANSPRÅK

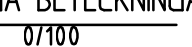
- GRÄNS FÖR VÄGOMRÅDE
- AVGRÄNSNING MELLAN OLIKA TYPER AV MARKANSPRÅK
- BEFINTLIGT VÄGOMRÅDE
- V** NYTT VÄGOMRÅDE MED VÄGRÄTT
- Vi** NYTT VÄGOMRÅDE MED INSKRÄNKT VÄGRÄTT
- T** TILLFÄLLIG NYTTJANDERÄTT

VI - VÄGOMRÅDE MED INSKRÄNKT VÄGRÄTT, FÖR NYA IN- OCH UTLOPPSDIKEN SAMT JUSTERING AV BEFINTLIGA.
T1 - TILLFÄLLIG NYTTJANDERÄTT/ARBETSOMRÅDE FÖR UPPLAG GÄLLER UNDER BYGGTIDEN, DOCK LÄNGST TILL OCH MED GODKÄND SLUTBESKTNING
T2 - TILLFÄLLIG NYTTJANDERÄTT/ARBETSOMRÅDE FÖR BYGGTRAFIK GÄLLER UNDER BYGGTIDEN, DOCK LÄNGST TILL OCH MED GODKÄND SLUTBESKTNING
T3 - TILLFÄLLIG NYTTJANDERÄTT/ARBETSOMRÅDE FÖR BYGGANDE AV BRO/SKOTERPORT GÄLLER UNDER BYGGTIDEN, DOCK LÄNGST TILL OCH MED GODKÄND SLUTBESKTNING
T4 - TILLFÄLLIG NYTTJANDERÄTT/ARBETSOMRÅDE FÖR INFORMATIONSTAVLA GÄLLER UNDER BYGGTIDEN, DOCK LÄNGST TILL OCH MED GODKÄND SLUTBESKTNING



VERKSAMHETER/ÅTGÄRDER SOM UNDANTAS FRÅN FÖRBUD ENLIGT MILJÖBALKEN
 UNDANTAGEN GÄLLER HELA PLANEN
N1 - FÖRBUDEN I 7:15 MB GÄLLER INTE BYGGANDE AV ALLMÄN VÄG
N2 - SKYLDIGHETEN ATT GÖRA ANMÄLAN FÖR SAMRÅD ENLIGT 12:6 MB GÄLLER INTE FÖR DE VERKSAMHETER OCH ÅTGÄRDER SOM BEHÖVS FÖR ATT BYGGA VÄGEN OCH SOM FASTSTÄLLS OCH INGÅR I VÄGOMRÅDE FÖR ALLMÄN VÄG ELLER OMRÅDE FÖR TILLFÄLLIG NYTTJANDERÄTT

SKYDDSÅTGÄRDER OCH FÖRSIKTIGHETSMÅTT
Sk1 - MÖJLIG PASSAGE FÖR FRILUFTSLIV OCH UTTER **Sk3** - ERBJUDEN BULLERSKYDDSÅTGÄRD
Sk2 - SKOTERPORT **Sk4** - TRUMMA I VATTENDRAG SOM SKA KONSTRUIERAS SÅ ATT DEN INTE UTGÖR VÄNDRINGSHINDER.

SÄRSKILDA BESLUT SOM TAS I SAMBAND MED FASTSTÄLLELSE

 INDRAGNING AV VÄG FRÅN ALLMÄNT UNDERHÅLL

ÖVRIGA BETECKNINGAR PÅ PLANKARTAN
 NY VÄG, VÄGBANEKANTER MED LÅNGDMÄTNING OCH HÖJDSÄTTNING

KOORDINATSYSTEM
 SYSTEM I PLAN: SWREF 99 21 45
 SYSTEM I HÖJD: RH 70

REV	ANT	ÄNDRINGEN AVSER	GODK.	DATUM	VV DATUM	VV DIARIENUMMER
VÄGPLAN			GRANSKNINGSHANDLING			
			PROJEKT MALMTRANSPORTER KAUNISVAARA-SVAPPAVAARA DELEN VÄG 395 FÖRBIFART VITTANGI			
 Telefon: 0771-159 159 / www.vectura.se			KM 3/600-4/800			
UPPDRAGSANSVARIG T. SÄLLSTRÖM		UPPDRAGSNUMMER 109055	PLANKARTA			
KONSTR L. JOHANSSON	GRANSK P. NILSSON	LULEÅ	KONSTRUKTIONSNR	FORMAT A3FF	SKALA 1:2000	
OBJEKT NR BD-133546-395		RITNINGSNR 2 10 T 02 04	REV			

Ritning: X:\109055\document\CAD\2_395\A3\010\plan\21020204.dwg Skapad av: Johansson E Lars 2013-10-23 14:20