

**KOORDINATSYSTEM**  
 SYSTEM I PLAN: SWEREF 99 18 00  
 SYSTEM I HÖJD: RH2000


**TECKENFÖRKLARING**  
**BEFINTLIGT**

- LÄNSGRÄNS
- - - VÄGMITT
- - - FASTIGHETSGRÄNS
- - - KVARTERSGRÄNS
- - - HÖGSPÄNNINGSLEDNING
- - - HÖJKURVA
- - - STIG
- - - GRÄNS FÖR ANNAN
- - - ÖPPEN MARK
- - - FASTIGHETSFÖRTECKNING
- - - ÅKERMARK
- - - BLANDSKOG
- - - FORNLÄMNING
- - - ANGSMARK

**PROJEKTERAT**


- - - VÄGMITT
- - - VÄGKORRIDOR

**HÄNVISNINGAR**  
 ÖVERSIKTSPLANER SE RITN. NR. 000T0101 T.O.M 000T0105  
 PLAN / PROFIL STEG 3-ÅTGÄRDER SE RITN. NR. 100T0001 T.O.M 100T0010  
 PLAN / PROFIL STEG 3-ÅTGÄRDER SE RITN. NR. 200T0001 T.O.M 200T0003  
 PLAN / PROFIL STEG 3-ÅTGÄRDER SE RITN. NR. 300T0001 T.O.M 300T0012  
 PLAN / PROFIL STEG 4-ÅTGÄRDER SE RITN. NR. 30AT0001 T.O.M 30AT0004  
 PLAN / PROFIL STEG 4-ÅTGÄRDER SE RITN. NR. 20BT0001 T.O.M 20BT0007  
 PLAN / PROFIL STEG 4-ÅTGÄRDER SE RITN. NR. 20CT0001 T.O.M 20CT0007  
 PLAN / PROFIL STEG 4-ÅTGÄRDER SE RITN. NR. 20DT0001 T.O.M 20DT0004  
 PLAN / PROFIL STEG 4-ÅTGÄRDER SE RITN. NR. 20ET0001 T.O.M 20ET0002  
 PLAN / PROFIL STEG 4-ÅTGÄRDER SE RITN. NR. 10T0001 T.O.M 10T0003  
 PLAN / PROFIL STEG 4-ÅTGÄRDER SE RITN. NR. 10GT0001 T.O.M 10GT0004  
 DETALJ CIRCULATIONSPLATSER SE RITN. NR. 200T0501

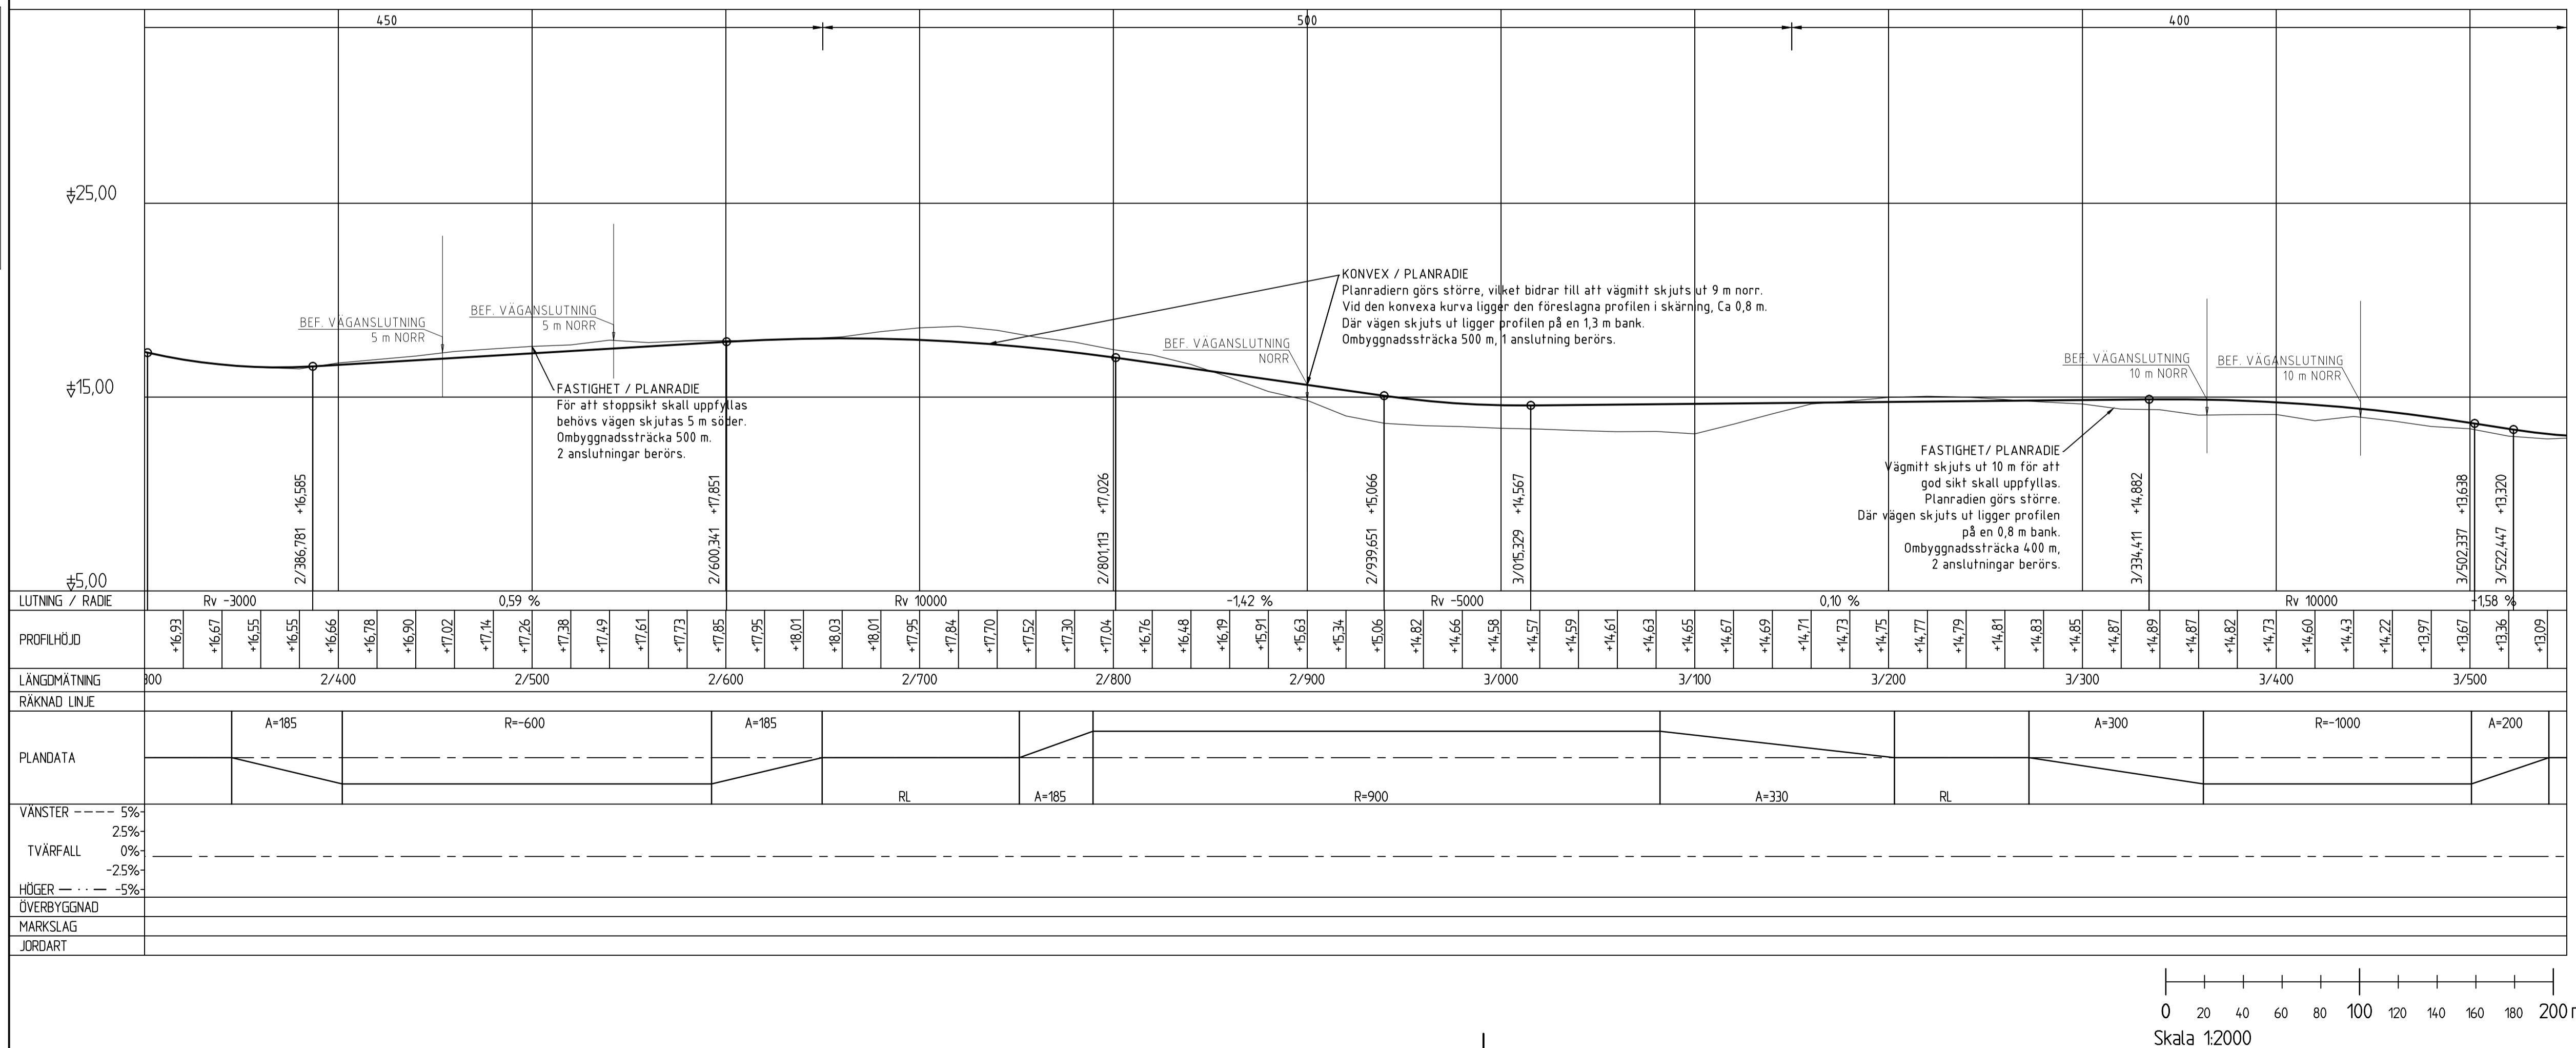


DELOMRÅDE 3, RIMBO - LÄNSGRÄNS  
 DELOMRÅDE 2, V280 TOM RIMBO  
 DELOMRÅDE 1, E18 TILL KORSNING V280

A	KORRIDOR REDIGERING	2015-06-18	PERD
BET	ÄNDRINGEN AVSER	DATUM	SIGN
TYP AV PLAN			
<b>VÄGPLAN</b>			
GRANSKNINGSSTATUS / SYFTE			
HANDLINGSTYP			
<b>SAMRÅDSHANDLING</b>			
DATUM		LEVERANS / ÄNDRINGS-PM	
2015-03-13			
OBJEKT			
<b>Väg 77</b>			
<b>Länsgränsen - Rösa</b>			
DELOMRÅDE / BANDEL			
<b>FRÅN RIMBO - LÄNSGRÄNS</b>			
ANLÄGGNINGSDIAGRAM			
<b>GEMENSAMT</b>			
OBJEKTNUMMER / KM		KONSTRUKTIONNUMMER	
1072256			
BESTÄLLARE		LEVERANTÖR	
<b>TRAFIKVERKET</b>		<b>COWI</b>	
SKAPAD AV		UPPDRAGNUMMER	
J.Svensson		231265	
GODKÄND AV		AVDELNING	
P.REILAND			
RITNINGSTYP			
<b>PLAN / PROFIL</b>			
TEKNIKOMRÅDE / INNEHÅLL			
<b>VÄGUTFORMNING OCH TRAFIK</b>			
BESKRIVNING			
<b>VAL AV ALTERNATIV</b>			
<b>STEG 3-ÅTGÄRDER</b>			
<b>2/300 - 3/500</b>			
SKALA		FÖRVALTNINGSNUMMER	
1:2000/1:200		A1	
RITNINGNUMMER		BLAD	
300T0003		NÄSTA BLAD	
		BET	

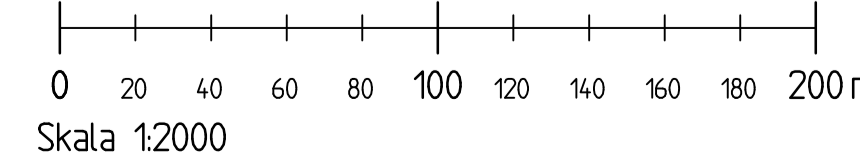


D:\AS5000\AS5000\_3\_Plan\CAD\1\000001\000001.dwg  
 2015-06-22 15:54:44  
 Xref:





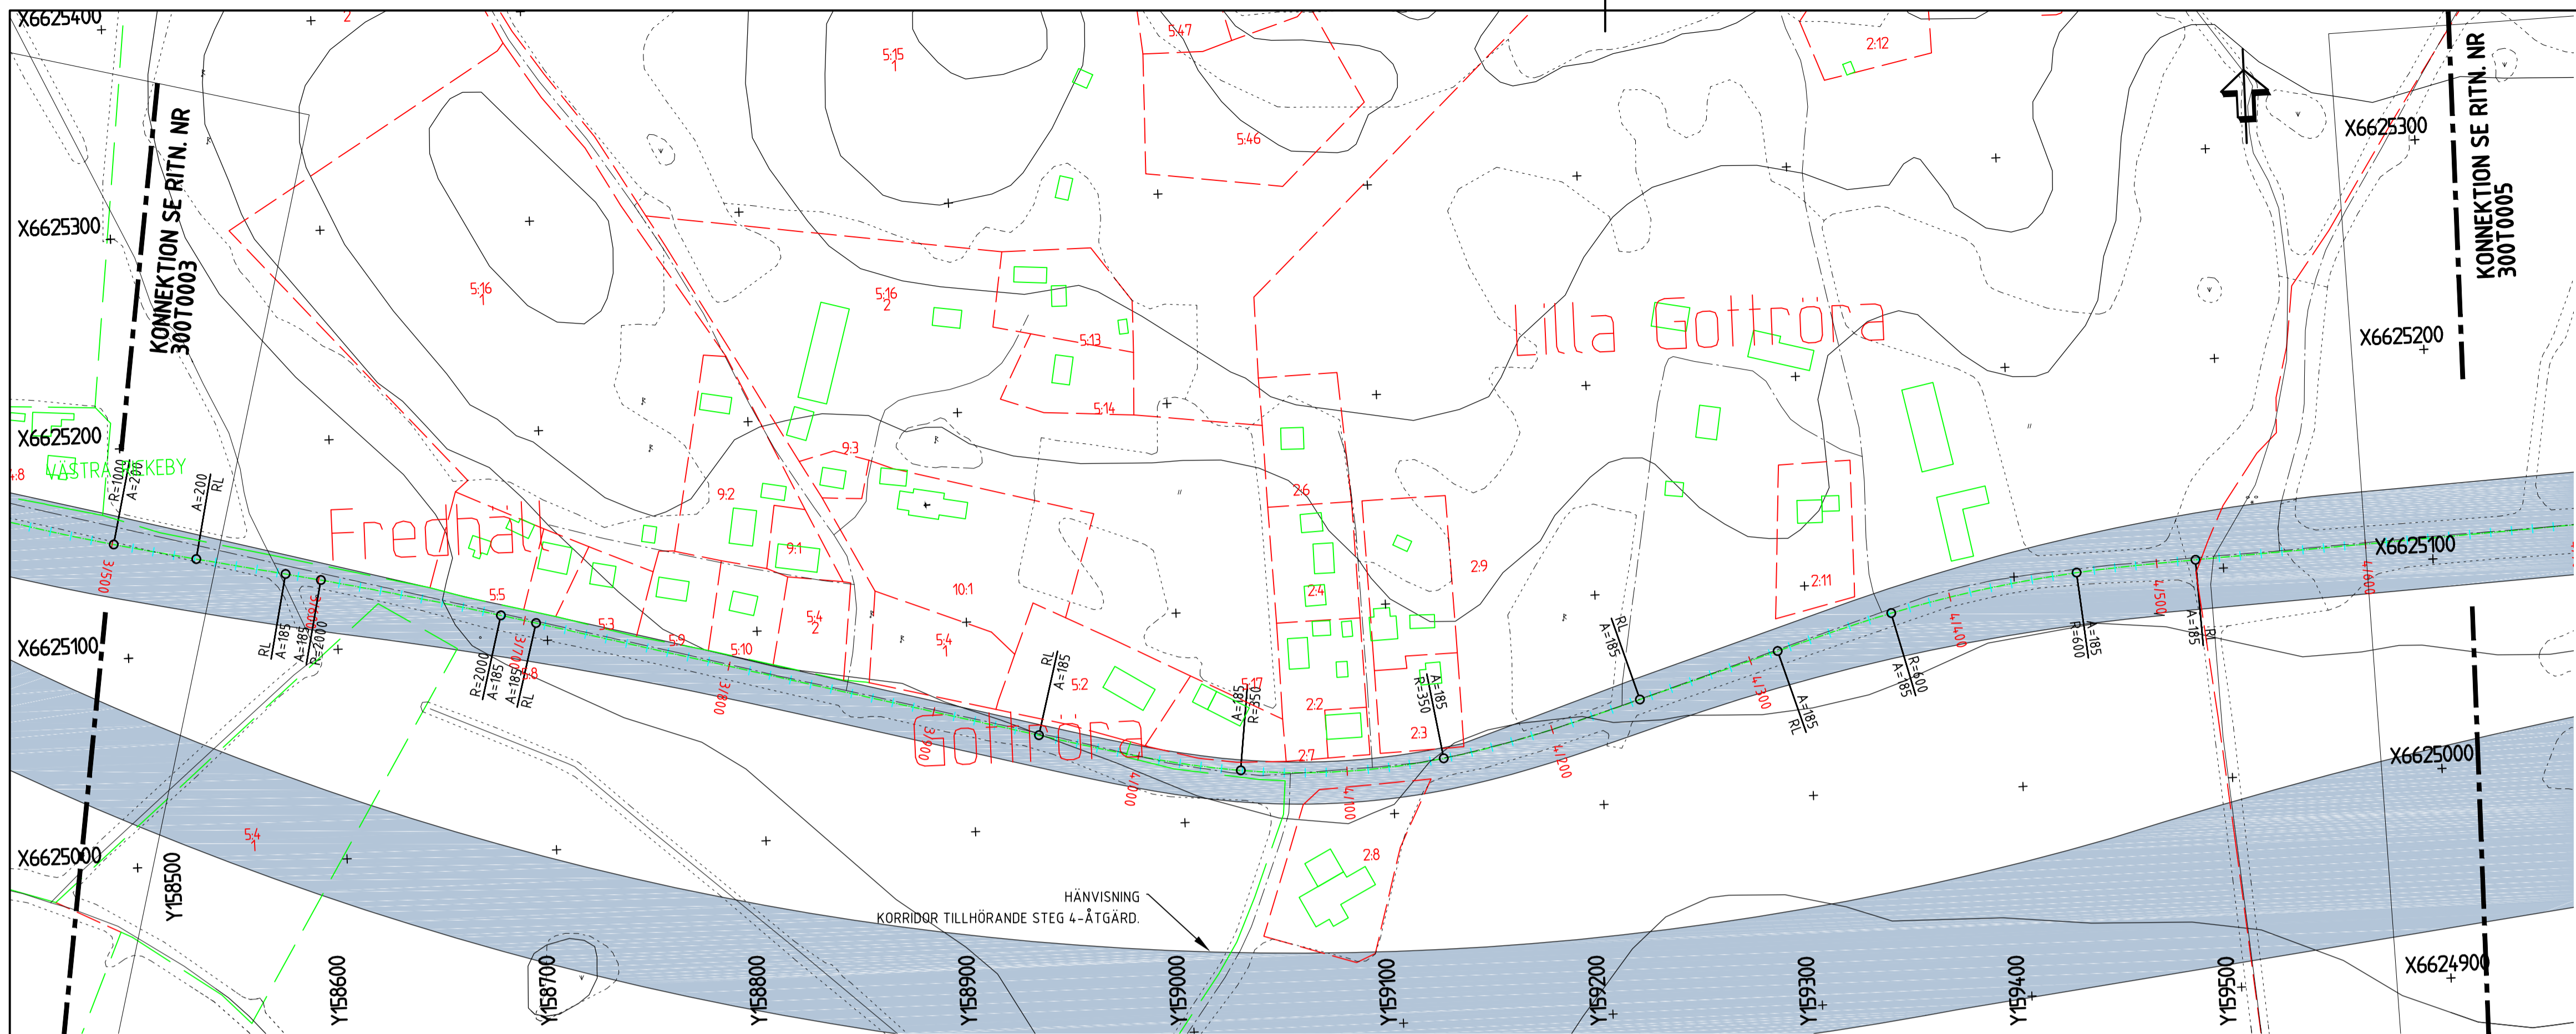


- KOORDINATSYSTEM**  
 SYSTEM I PLAN: SWEREF 99 18 00  
 SYSTEM I HÖJD: RH2000
- TECKENFÖRKLARING**  
**BEFINTLIGT**
- LÄNSGRÄNS
  - VÄGMITT
  - FASTIGHETSGRÄNS
  - KVARTERSGRÄNS
  - HÖGSPÄNNINGSLEDNING
  - HÖJKURVA
  - STIG
  - GRÄNS FÖR ANNAN
  - ÖPPEN MARK
  - FASTIGHETSFÖRTECKNING
  - ÅKERMARK
  - BLANDSKOG
  - FORNLÄMNING
  - ANGSMARK

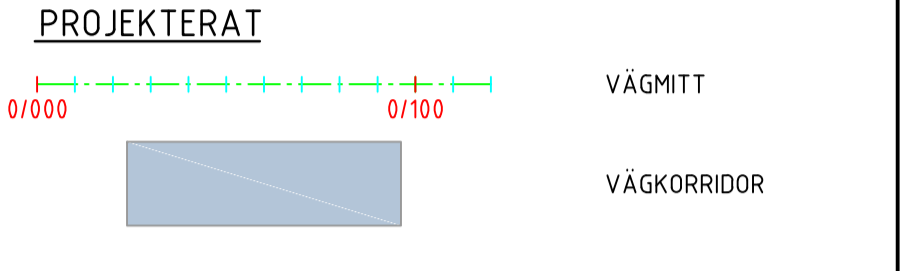

- HÄNVISNINGAR**
- ÖVERSIKTSPLÅNER SE RITN. NR. 000T0101 T.O.M 000T0105  
 PLAN / PROFIL STEG 3-ÅTGÄRDER SE RITN. NR. 100T0001 T.O.M 100T0010  
 PLAN / PROFIL STEG 3-ÅTGÄRDER SE RITN. NR. 200T0001 T.O.M 200T0003  
 PLAN / PROFIL STEG 3-ÅTGÄRDER SE RITN. NR. 300T0001 T.O.M 300T0012  
 PLAN / PROFIL STEG 4-ÅTGÄRDER SE RITN. NR. 30AT0001 T.O.M 30AT0004  
 PLAN / PROFIL STEG 4-ÅTGÄRDER SE RITN. NR. 20CT0001 T.O.M 20CT0007  
 PLAN / PROFIL STEG 4-ÅTGÄRDER SE RITN. NR. 20BT0001 T.O.M 20BT0007  
 PLAN / PROFIL STEG 4-ÅTGÄRDER SE RITN. NR. 20CT0001 T.O.M 20CT0007  
 PLAN / PROFIL STEG 4-ÅTGÄRDER SE RITN. NR. 20DT0001 T.O.M 20DT0004  
 PLAN / PROFIL STEG 4-ÅTGÄRDER SE RITN. NR. 20ET0001 T.O.M 20ET0002  
 PLAN / PROFIL STEG 4-ÅTGÄRDER SE RITN. NR. 10T0001 T.O.M 10T0003  
 PLAN / PROFIL STEG 4-ÅTGÄRDER SE RITN. NR. 10GT0001 T.O.M 10GT0004  
 DETALJ CIRCULATIONSPLATSER SE RITN. NR. 200T0501

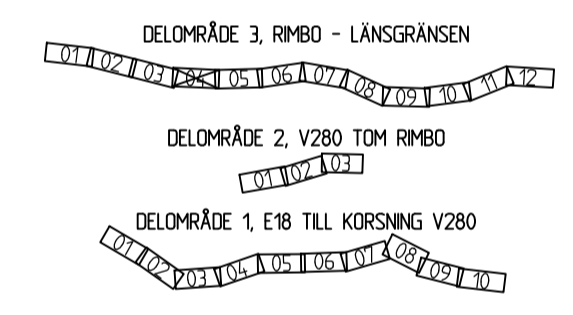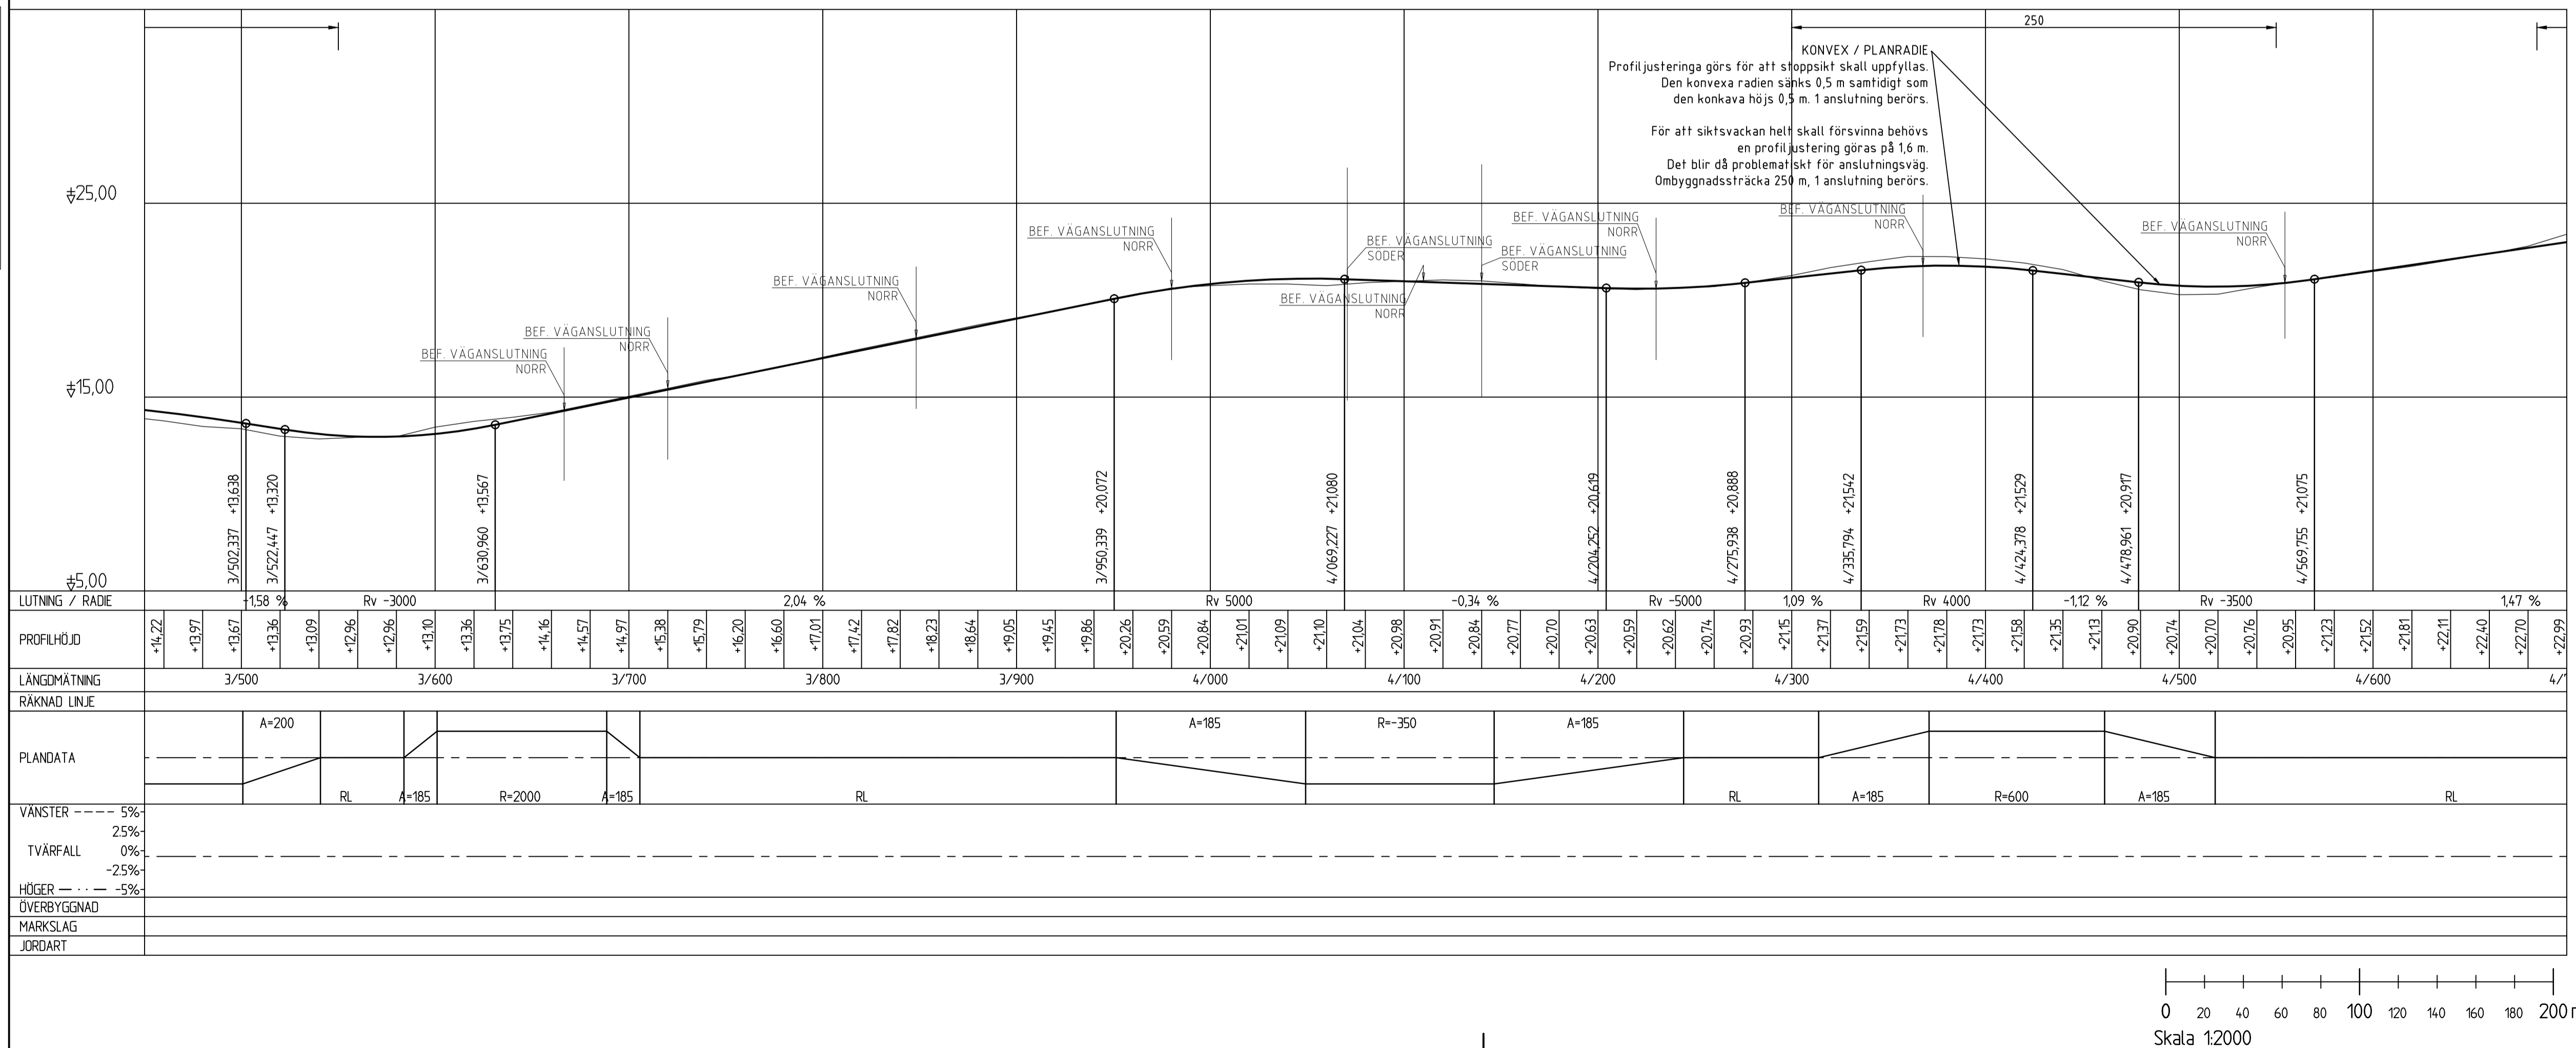

A	KORRIDOR REDIGERING	2015-06-18	PERD
BET	ÄNDRINGEN AVSER	DATUM	SIGN
TYP AV PLAN			
<b>VÄGPLAN</b>			
GRANSKNINGSSTATUS / SYFTE			
HANDLINGSTYP			
<b>SAMRÅDSHANDLING</b>			
DATUM	2015-03-13	LEVERANS / ÄNDRINGS-PM	
OBJEKT	Väg 77		
	Länsgränsen - Rösa		
DELOMRÅDE / BANDEL	FRÅN RIMBO - LÄNSGRÄNS		
ANLÄGGNINGSTYP	GEMENSAMT		
OBJEKTNUMMER / KM	107256	KONSTRUKTIONNUMMER	
BESTÄLLARE	TRAFIKVERKET	LEVERANTÖR	COWI
SKAPAD AV	J.Svensson	UPPRAGSNUMMER	231265
GODKÄND AV	P.REILAND	AVDELNING	
RITNINGSTYP	PLAN / PROFIL		
TEKNIKOMRÅDE / INNEHÅLL	VÄGUTFORMNING OCH TRAFIK		
BESKRIVNING	VAL AV ALTERNATIV		
	STEG 3-ÅTGÄRDER		
	3/500 - 4/650		
SKALA	1:2000/1:200	FORMAT	A1
RITNINGNUMMER	300T0004	FÖRVALTNINGSNUMMER	
		BLAD	NÄSTA BLAD
			BET

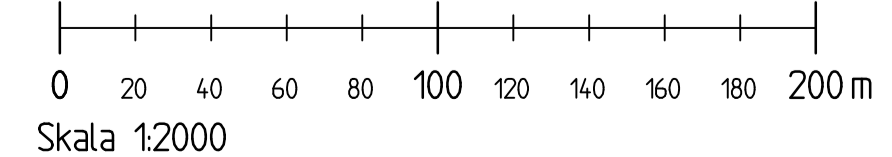


Dessa ritningar är Trafikverkets egendom. Allt obehörigt begagnande av ritningen beivras enligt lag.  
 TRAFIKVERKET  
 2015-06-22 15:52:36







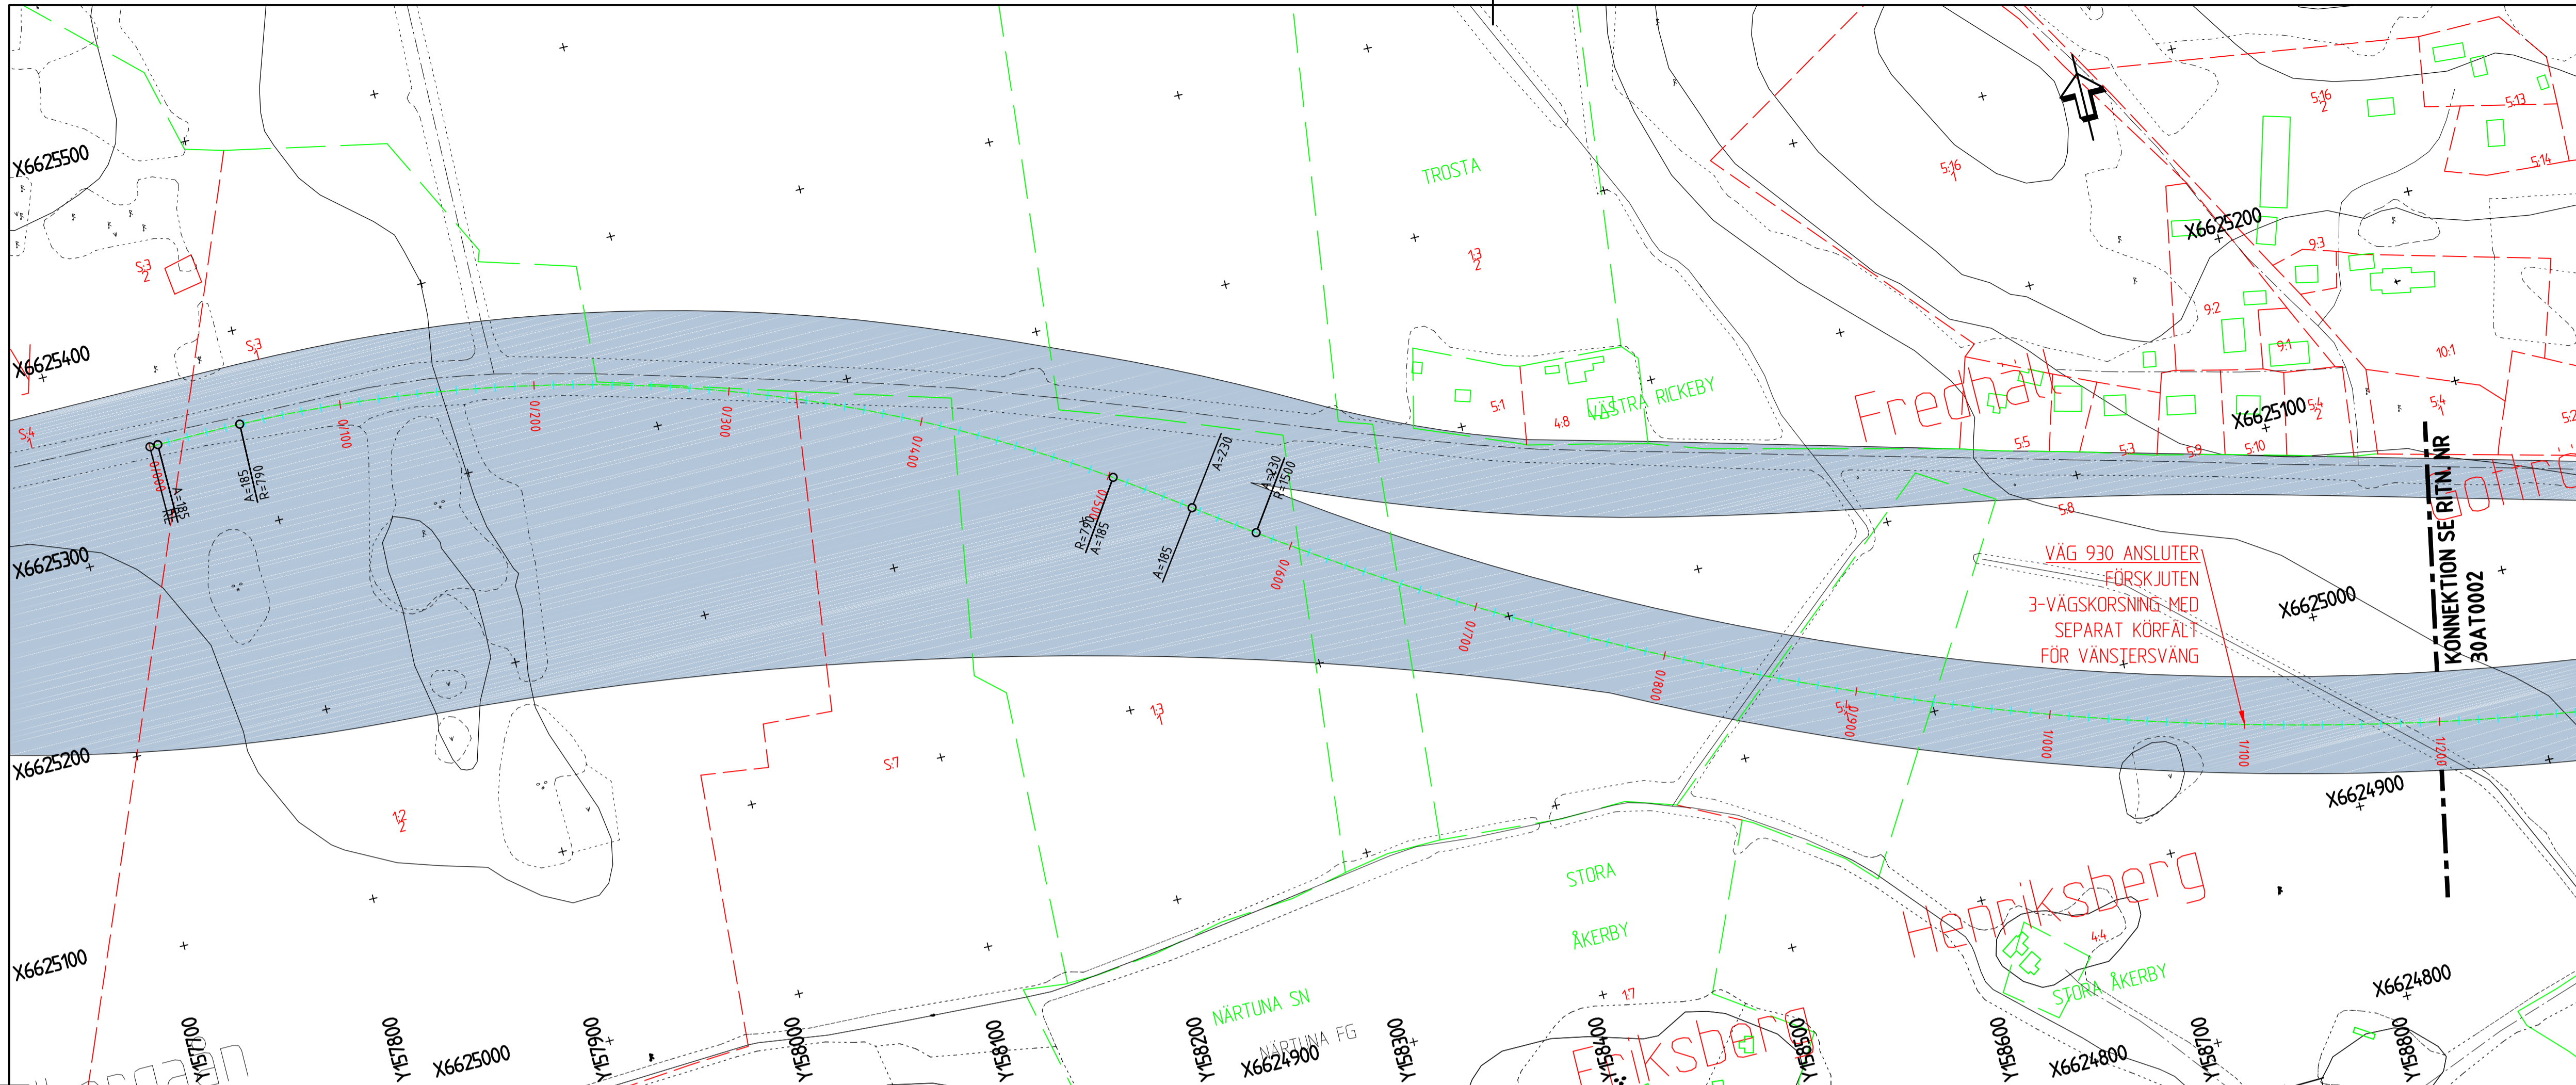

**KOORDINATSYSTEM**  
 SYSTEM I PLAN: SWEREF 99 18 00  
 SYSTEM I HÖJD: RH2000

**TECKENFÖRKLARING**  
**BEFINTLIGT**


	LÄNSGRÄNS
	VÄGMITT
	FASTIGHETSGRÄNS
	KVARTERSGRÄNS
	HÖGSPÄNNINGSLEDNING
	HÖJDKURVA
	STIG
	GRÄNS FÖR ANNAN ÖPPEN MARK
	FASTIGHETSFÖRTECKNING
	ÅKERMARK
	BLANDSKOG
	FORNLÄMNING
	ANGSMARK

**PROJEKTERAT**

	VÄGMITT
	VÄGKORRIDOR

**HÄNVISNINGAR**  
 ÖVERSIKTSPLANER SE RITN. NR. 000T0101 T.O.M 000T0105  
 PLAN / PROFIL STEG 3-ÅTGÄRDER SE RITN. NR. 100T0001 T.O.M 100T0010  
 PLAN / PROFIL STEG 3-ÅTGÄRDER SE RITN. NR. 200T0001 T.O.M 200T0003  
 PLAN / PROFIL STEG 3-ÅTGÄRDER SE RITN. NR. 300T0001 T.O.M 300T0012  
 PLAN / PROFIL STEG 4-ÅTGÄRDER SE RITN. NR. 30AT0001 T.O.M 30AT0004  
 PLAN / PROFIL STEG 4-ÅTGÄRDER SE RITN. NR. 20BT0001 T.O.M 20BT0007  
 PLAN / PROFIL STEG 4-ÅTGÄRDER SE RITN. NR. 20CT0001 T.O.M 20CT0007  
 PLAN / PROFIL STEG 4-ÅTGÄRDER SE RITN. NR. 20DT0001 T.O.M 20DT0004  
 PLAN / PROFIL STEG 4-ÅTGÄRDER SE RITN. NR. 20ET0001 T.O.M 20ET0002  
 PLAN / PROFIL STEG 4-ÅTGÄRDER SE RITN. NR. 10T0001 T.O.M 10T0003  
 PLAN / PROFIL STEG 4-ÅTGÄRDER SE RITN. NR. 10GT0001 T.O.M 10GT0004

Detta ritning är Trafikverkets egendom. Allt obehörigt  
 begärande av ritningen beivras enligt lag.  
 TRAFIKVERKET

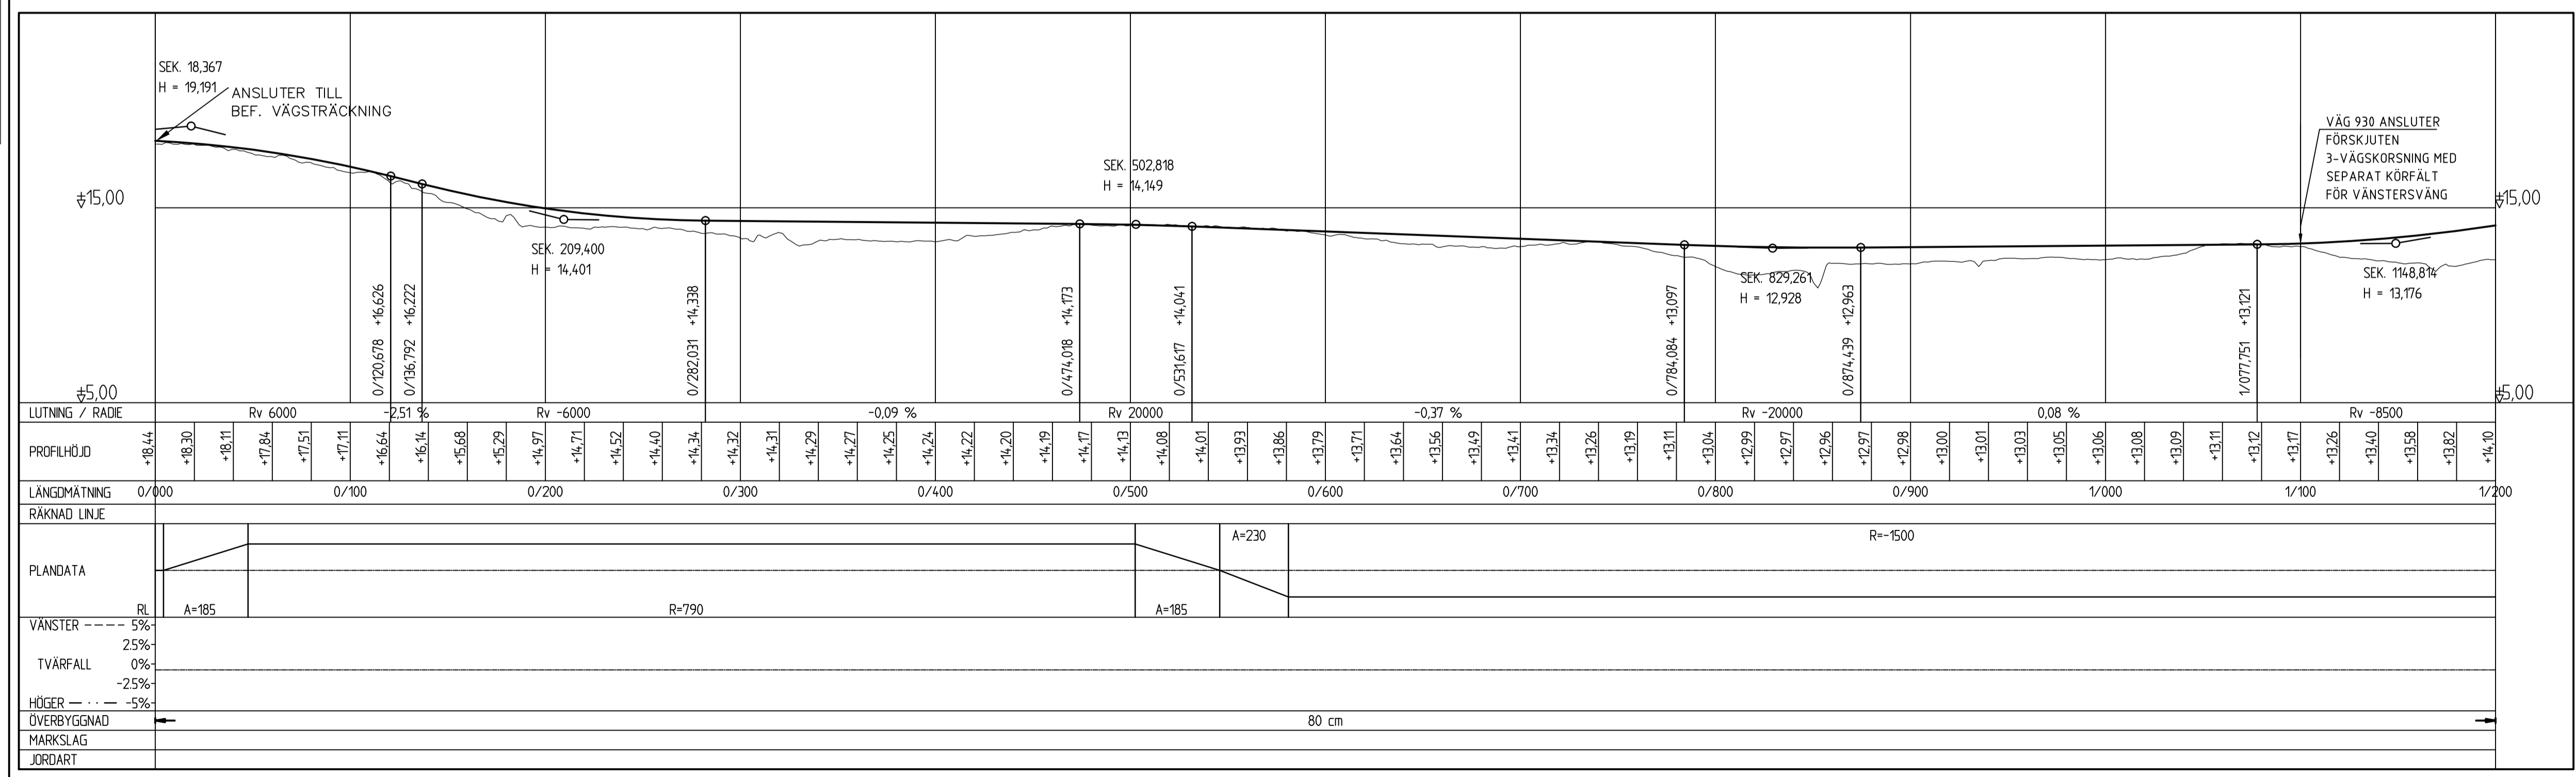


2015-06-18

A	KORRIDOR REDIGERING	2015-06-18	PERD
BET	ÄNDRINGEN AVSER	DATUM	SIGN
TYP AV PLAN			
<b>VÄGPLAN</b>			
GRANSKNINGSSTATUS / SYFTE			
HANDLINGSTYP			
<b>SAMRÅDSHANDLING</b>			
DATUM			
2015-03-13			
OBJEKT			
Väg 77			
Längränsen - Rösa			
DELOMRÅDE / BANDEL			
FRÅN RIMBO - LÄNSGRÄNS			
ANLÄGGSNIVÅ			
SÖDER OM GOTTRÖRA			
OBJEKTNUMMER / KM		KONSTRUKTIONNUMMER	
107256			
BESTÄLLARE		LEVERANTÖR	
TRAFIKVERKET		COWI	
SKAPAD AV		UPPDRAGNUMMER	
J.Svensson		231265	
GODKÄND AV		AVDELNING	
P.REILAND			
RITNINGSTYP			
PLAN / PROFIL			
TEKNIKOMRÅDE / INNEHÅLL			
VÄGUTFORMNING OCH TRAFIK			
BESKRIVNING			
VAL AV ALTERNATIV			
STEG 4-ÅTGÄRD, SÖDER OM GOTTRÖRA			
0/000 - 1/200			


SKALA 1:2000/1:200    FORMAT A1    FÖRVALTNINGSNUMMER

RITNINGNUMMER 30AT0001    BLAD    NÄSTA BLAD    BET

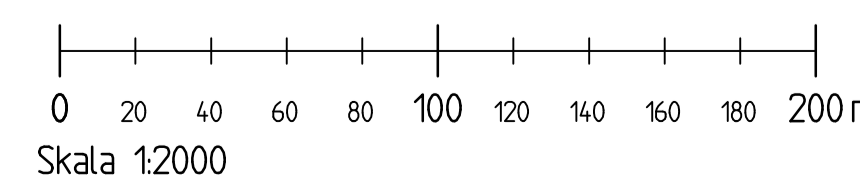

D:\AS2015\AS2015\_01\PROJ\CAD\1\INDRIF\30AT0001.DWG  
 2015-06-22 14:29:38  
 Xref:



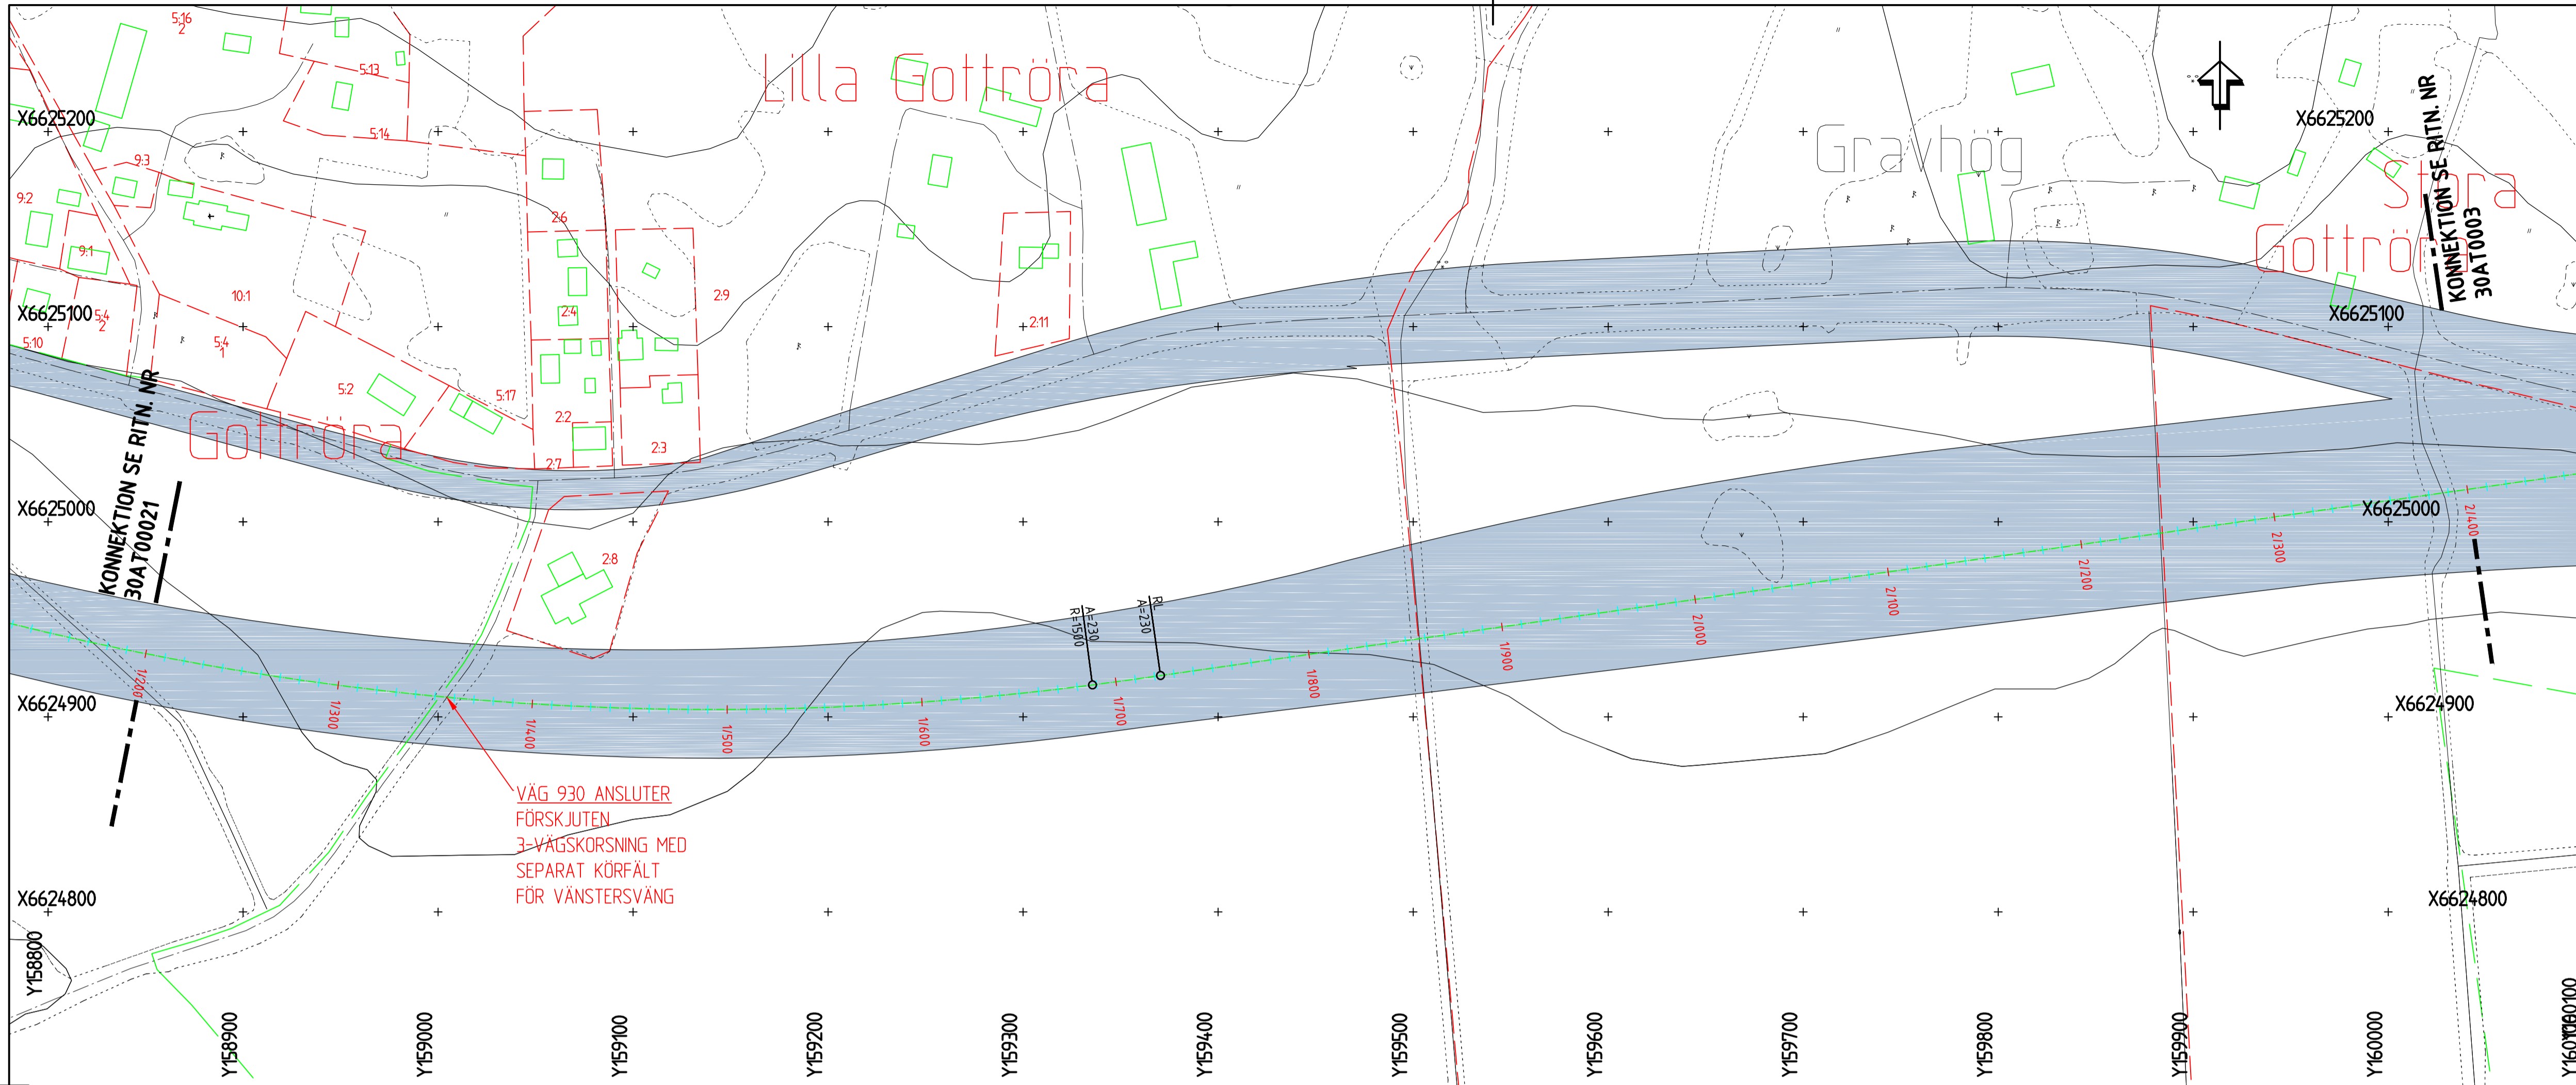

**KOORDINATSYSTEM**  
 SYSTEM I PLAN: SWEREF 99 18 00  
 SYSTEM I HÖJD: RH2000

**TECKENFÖRKLARING**  
**BEFINTLIGT**


- LÄNSGRÄNS
- VÄGMITT
- FASTIGHETSGRÄNS
- KVARTERSGRÄNS
- HÖGSPÄNNINGSLEDNING
- HÖJDKURVA
- STIG
- GRÄNS FÖR ANNAN ÖPPEN MARK
- FASTIGHETSFÖRTECKNING
- ÅKERMARK
- BLANDSKOG
- FÖRNLÄMNING
- ANGSMARK

**PROJEKTERAT**


- VÄGMITT
- VÄGKORRIDOR

**HÄNVISNINGAR**  
 ÖVERSIKTSPLÅNER SE RITN. NR. 000T0101 T.O.M 000T0105  
 PLAN / PROFIL STEG 3-ÅTGÄRDER SE RITN. NR. 100T0001 T.O.M 100T0010  
 PLAN / PROFIL STEG 3-ÅTGÄRDER SE RITN. NR. 200T0001 T.O.M 200T0003  
 PLAN / PROFIL STEG 3-ÅTGÄRDER SE RITN. NR. 300T0001 T.O.M 300T0012  
 PLAN / PROFIL STEG 4-ÅTGÄRDER SE RITN. NR. 30AT0001 T.O.M 30AT0004  
 PLAN / PROFIL STEG 4-ÅTGÄRDER SE RITN. NR. 20BT0001 T.O.M 20BT0007  
 PLAN / PROFIL STEG 4-ÅTGÄRDER SE RITN. NR. 20CT0001 T.O.M 20CT0007  
 PLAN / PROFIL STEG 4-ÅTGÄRDER SE RITN. NR. 20DT0001 T.O.M 20DT0004  
 PLAN / PROFIL STEG 4-ÅTGÄRDER SE RITN. NR. 20ET0001 T.O.M 20ET0002  
 PLAN / PROFIL STEG 4-ÅTGÄRDER SE RITN. NR. 10T0001 T.O.M 10T0003  
 PLAN / PROFIL STEG 4-ÅTGÄRDER SE RITN. NR. 10GT0001 T.O.M 10GT0004


Detta ritning är Trafikverkets egendom. Allt obehörigt  
 begärande av ritningen bekrävas enligt lag.  
 TRAFIKVERKET

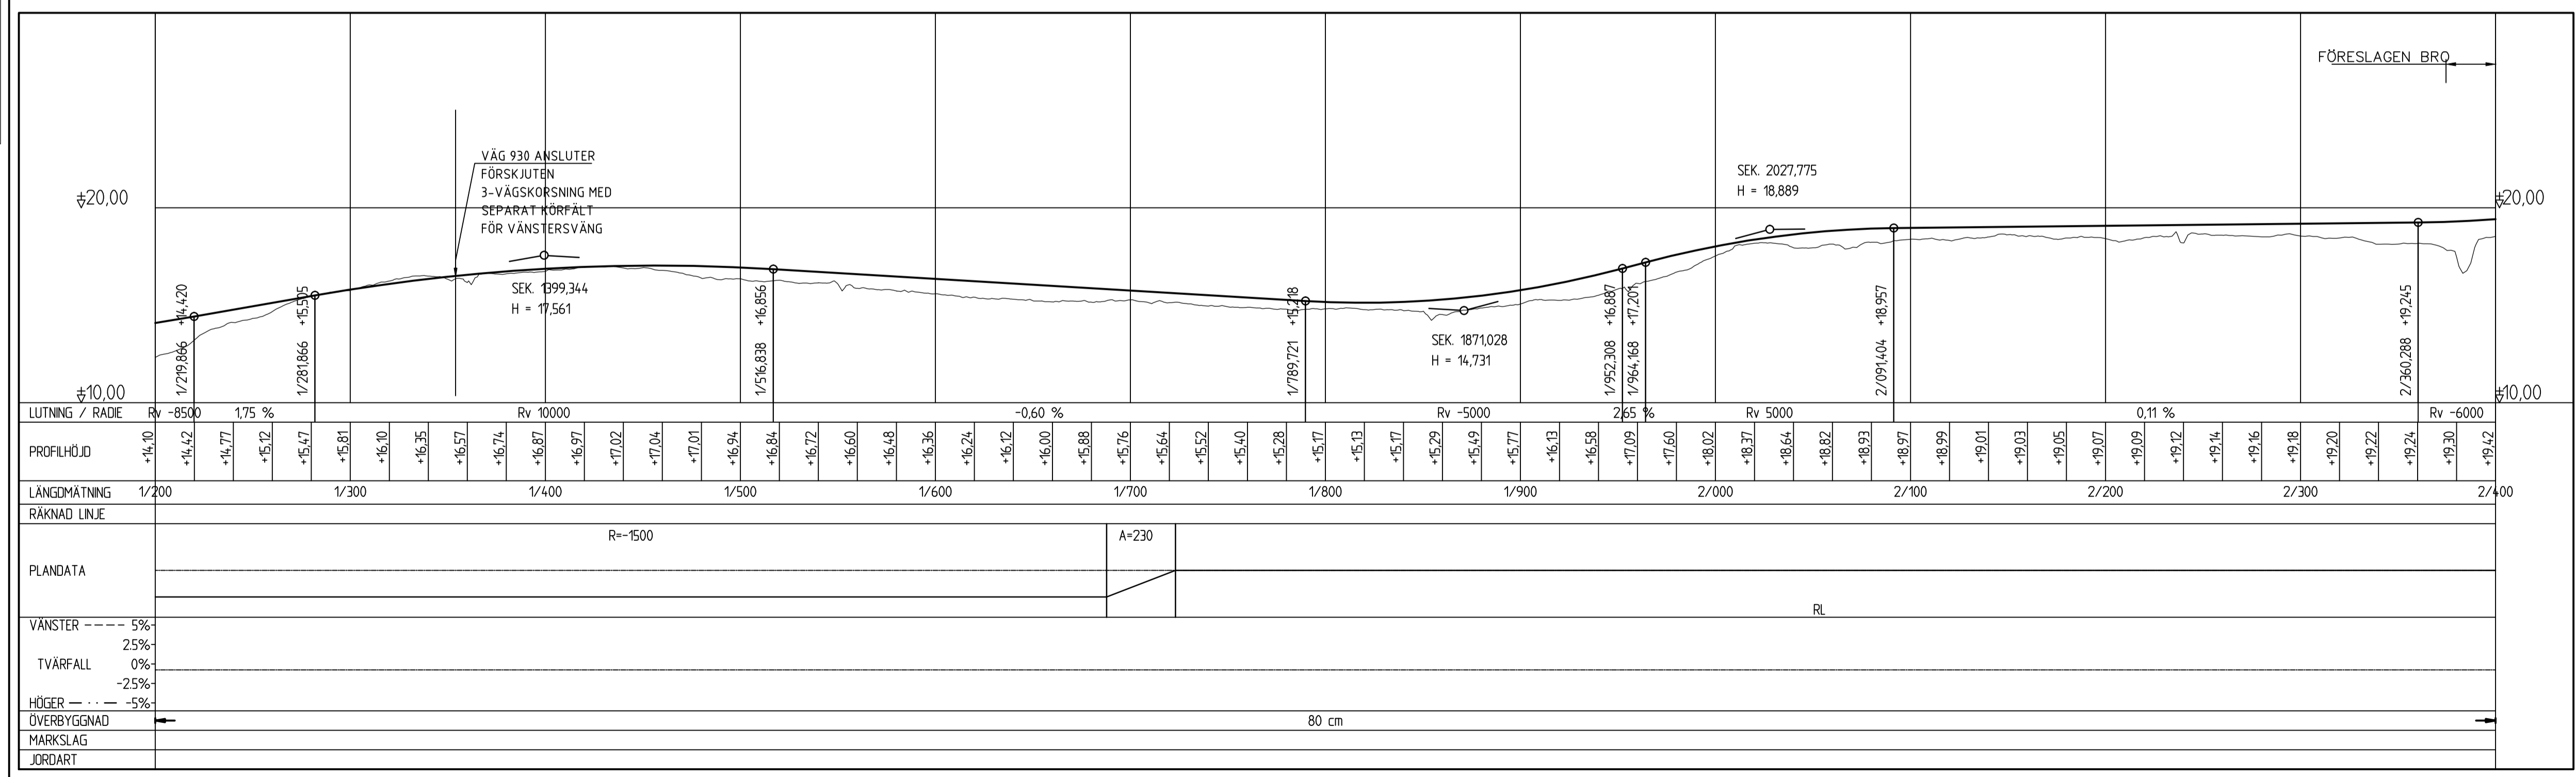

A KORRIDOR REDIGERING		2015-06-18	PERD
BET	ÄNDRINGEN AVSER	DATUM	SIGN
<b>TYP AV PLAN</b> <b>VÄGPLAN</b>			
GRANSKNINGSSTATUS / SYFTE			
<b>HANDLINGSTYP</b> <b>SAMRÅDSHANDLING</b>			
DATUM	LEVERANS / ÄNDRINGS-PM		
2015-03-13			
<b>OBJEKT</b> <b>Väg 77</b> <b>Länsgränsen - Rösa</b>			
DELOMRÅDE / BANDEL			
FRÅN RIMBO - LÄNSGRÄNS			
ANLÄGGNINGSEDEL			
SÖDER OM GOTTRÖRA			
OBJEKTNUMMER / KM	KONSTRUKTIONNUMMER		
107256			
BESTÄLLARE	LEVERANTÖR		
<b>TRAFIKVERKET</b>	<b>COWI</b>		
SKAPAD AV	LUPPDRAGNUMMER		
J.Svensson	231265		
GÖDKÄND AV	ÄNDELNING		
P.REILAND			
<b>RITNINGSTYP</b> <b>PLAN / PROFIL</b> <b>VÄGUTFORMNING OCH TRAFIK</b>			
<b>TEKNIKOMRÅDE / INNEHÅLL</b> <b>VAL AV ALTERNATIV</b> <b>STEG 4-ÅTGÄRD, SÖDER OM GOTTRÖRA</b> <b>1/200 - 2/400</b>			
SKALA	FORMAT	FÖRVALTNINGSNUMMER	
1:2000/1:200	A1		
RITNINGNUMMER	BLAD	NÄSTA BLAD	BET
30AT0002			

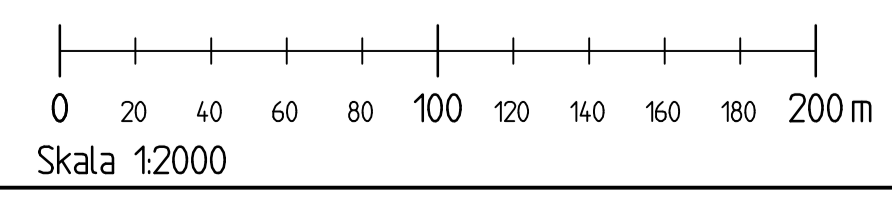



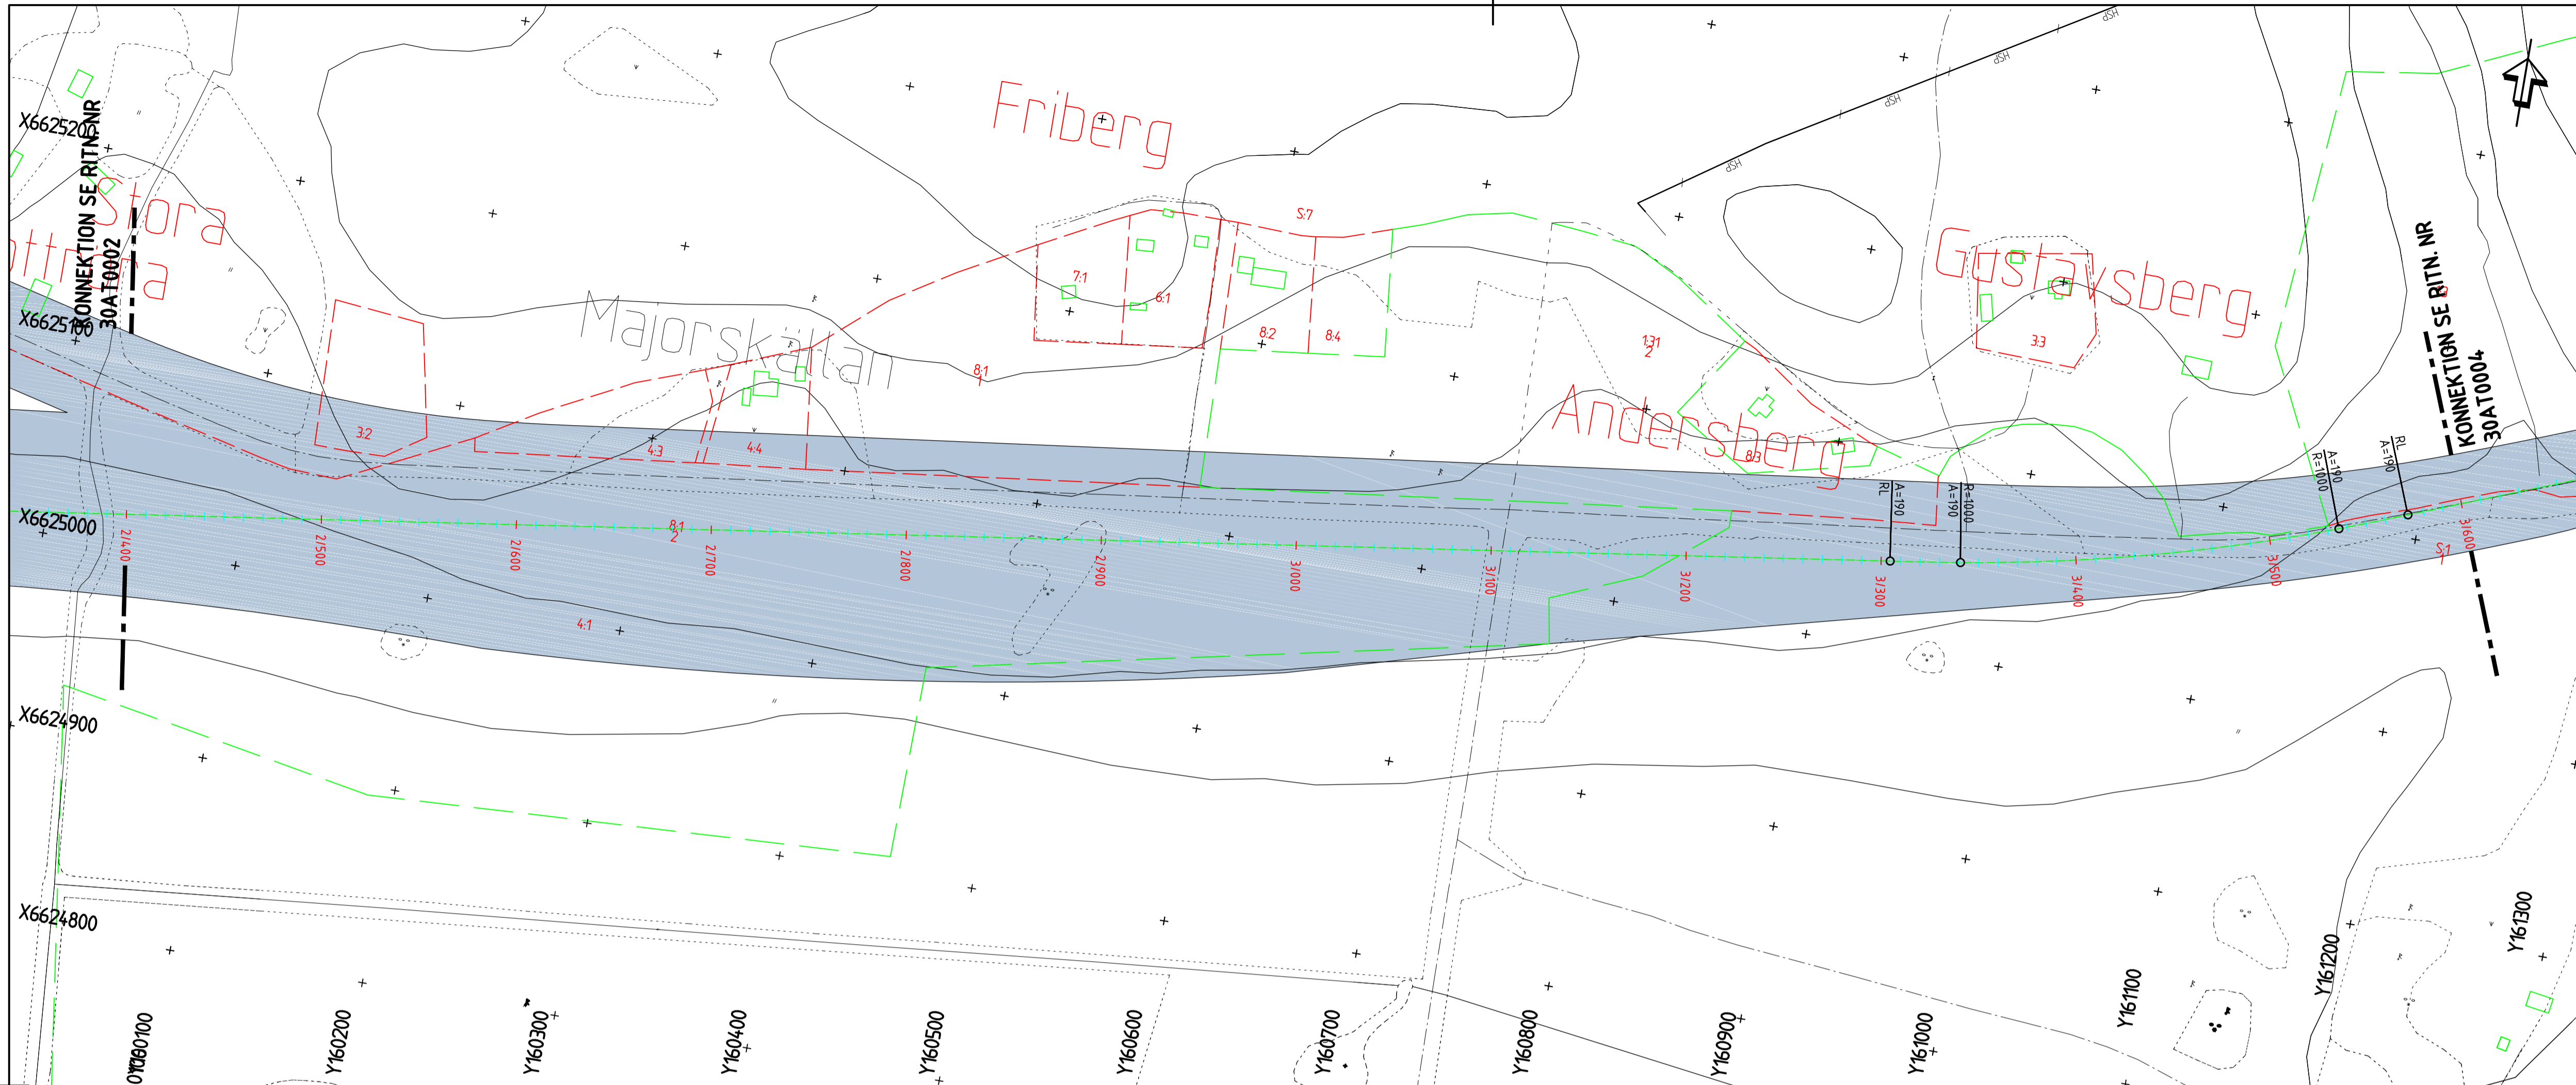

**KOORDINATSYSTEM**  
 SYSTEM I PLAN: SWEREF 99 18 00  
 SYSTEM I HÖJD: RH2000

**TECKENFÖRKLARING**  
**BEFINTLIGT**


- LÄNSGRÄNS
- - - VÄGMITT
- - - FASTIGHETSGRÄNS
- - - KVARTERSGRÄNS
- - - HÖGSPÄNNINGSLEDNING
- - - HÖJDKURVA
- - - STIG
- - - GRÄNS FÖR ANNAN
- - - ÖPPEN MARK
- - - FASTIGHETSFÖRTECKNING
- - - ÅKERMARK
- - - BLANDSKOG
- - - FORNLÄMNING
- - - ANGSMARK

**PROJEKTERAT**

- - - VÄGMITT
- - - VÄGKORRIDOR


**HÄNVISNINGAR**  
 ÖVERSIKTSPLANER SE RITN. NR. 000T0101 T.O.M 000T0105  
 PLAN / PROFIL STEG 3-ÅTGÄRDER SE RITN. NR. 100T0001 T.O.M 100T0010  
 PLAN / PROFIL STEG 3-ÅTGÄRDER SE RITN. NR. 200T0001 T.O.M 200T0003  
 PLAN / PROFIL STEG 3-ÅTGÄRDER SE RITN. NR. 300T0001 T.O.M 300T0012  
 PLAN / PROFIL STEG 4-ÅTGÄRDER SE RITN. NR. 30AT0001 T.O.M 30AT0004  
 PLAN / PROFIL STEG 4-ÅTGÄRDER SE RITN. NR. 20BT0001 T.O.M 20BT0007  
 PLAN / PROFIL STEG 4-ÅTGÄRDER SE RITN. NR. 20CT0001 T.O.M 20CT0007  
 PLAN / PROFIL STEG 4-ÅTGÄRDER SE RITN. NR. 20DT0001 T.O.M 20DT0004  
 PLAN / PROFIL STEG 4-ÅTGÄRDER SE RITN. NR. 20ET0001 T.O.M 20ET0002  
 PLAN / PROFIL STEG 4-ÅTGÄRDER SE RITN. NR. 10GT0001 T.O.M 10GT0003  
 PLAN / PROFIL STEG 4-ÅTGÄRDER SE RITN. NR. 10GT0001 T.O.M 10GT0004

Detta ritning är Trafikverkets egendom. Allt obehörigt  
 begärande av ritningen bekrävas enligt lag.  
 TRAFIKVERKET

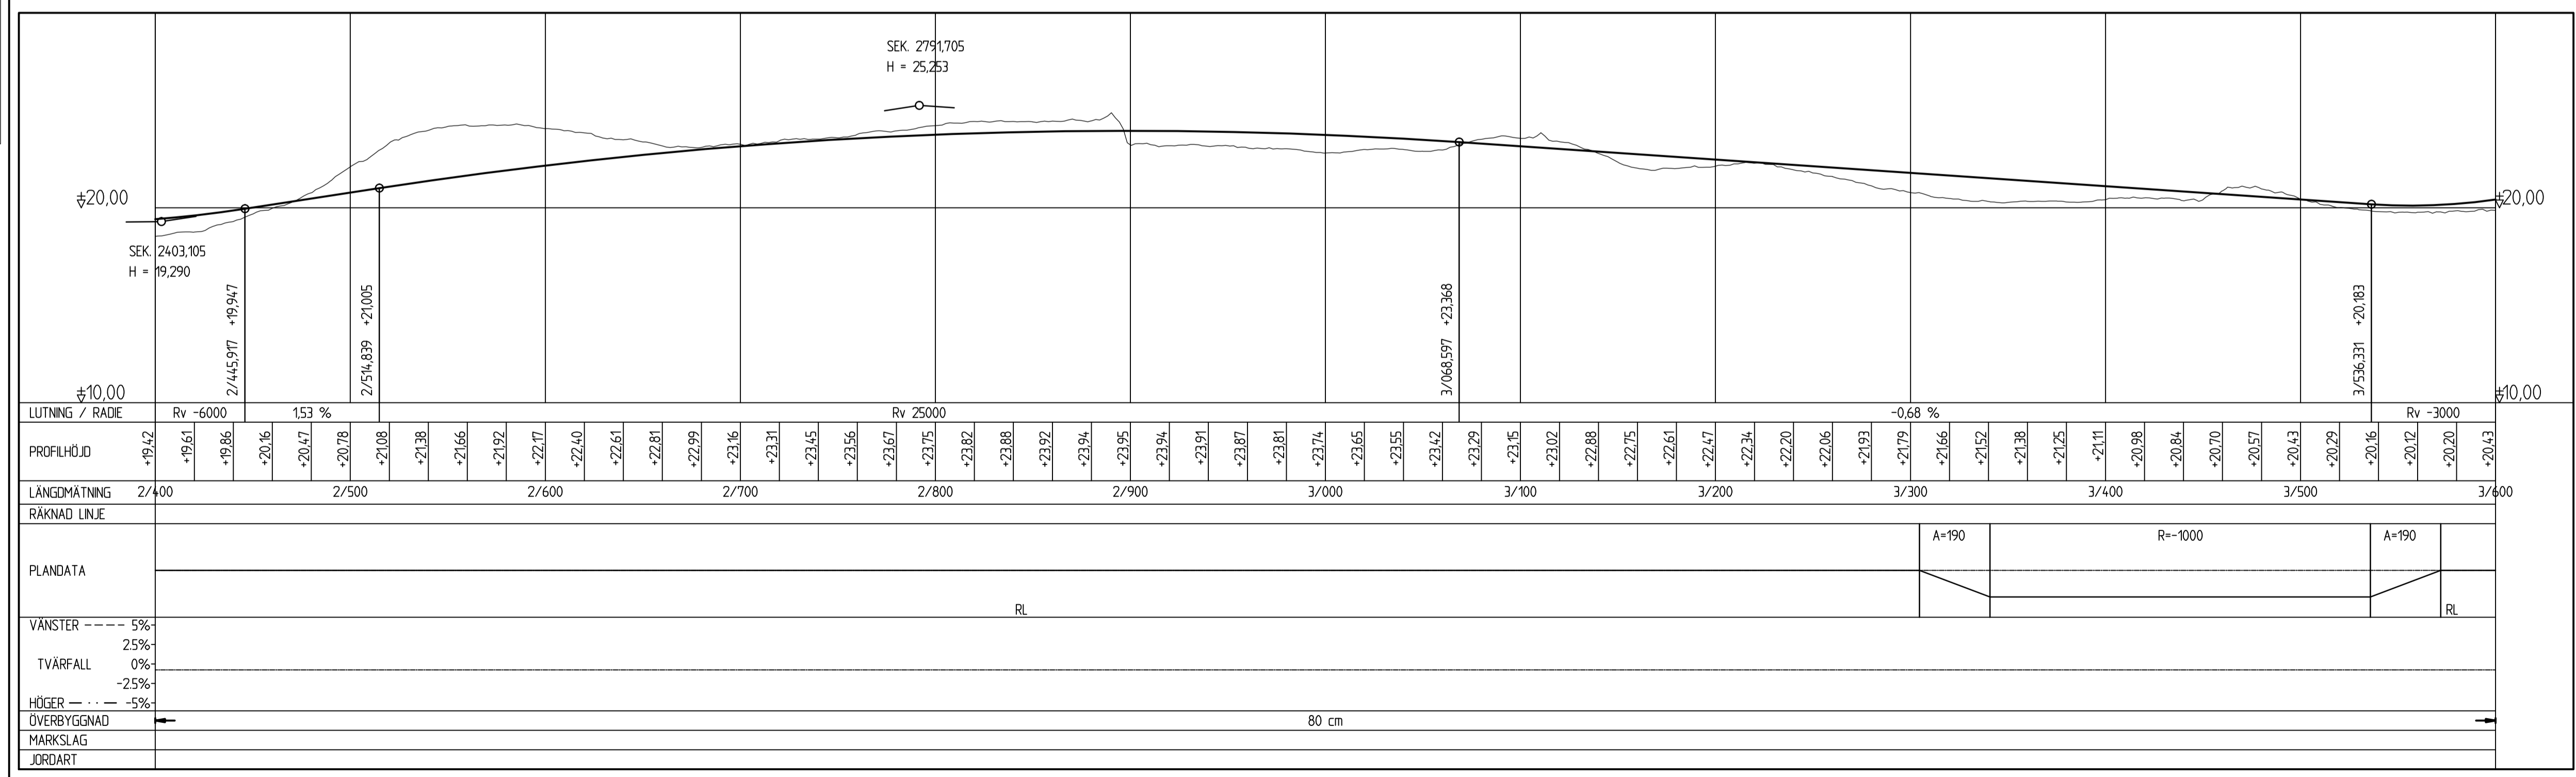


01.02.2018

A	KORRIDOR REDIGERING	2015-06-18	PERD
BET	ÄNDRINGEN AVSER	DATUM	SIGN
TYP AV PLAN			
<b>VÄGPLAN</b>			
GRANSKNINGSSTATUS / SYFTE			
HANDLINGSTYP			
<b>SAMRÅDSHANDLING</b>			
DATUM		LEVERANS / ÄNDRINGS-PM	
2015-03-13			
OBJEKT			
<b>Väg 77</b>			
<b>Länsgränsen - Rösa</b>			
DELOMRÅDE / BANDEL			
<b>FRÅN RIMBO - LÄNSGRÄNS</b>			
ANLÄGGNINGSTYP			
SÖDER OM GOTTRÖRA			
OBJEKTNUMMER / KM	KONSTRUKTIONNUMMER		
107256			
BESTÄLLARE	LEVERANTÖR		
<b>TRAFIKVERKET</b>	<b>COWI</b>		
SKAPAD AV	UPPDRAGNUMMER		
J.Svensson	231265		
GODKÄND AV	ÅDELNING		
P.REILAND			
RITNINGSTYP			
PLAN / PROFIL			
TEKNIKOMRÅDE / INNEHÅLL			
VÄGUTFORMNING OCH TRAFIK			
BESKRIVNING			
VAL AV ALTERNATIV			
STEG 4-ÅTGÄRD, SÖDER OM GOTTRÖRA			
2/400 - 3/600			
SKALA	FORMAT	FÖRVALTNINGSNUMMER	
1:2000/1:200	A1		
RITNINGNUMMER	BLAD	NÄSTA BLAD	BET
30AT0003			

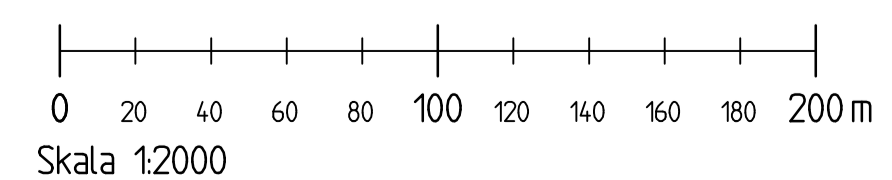

D:\AS5000\AS5000\_3\_P\BUC\CAD\1\BIBERFS\30A\_1003.DWG  
 2015-06-22 14:44:46  
 Xref:



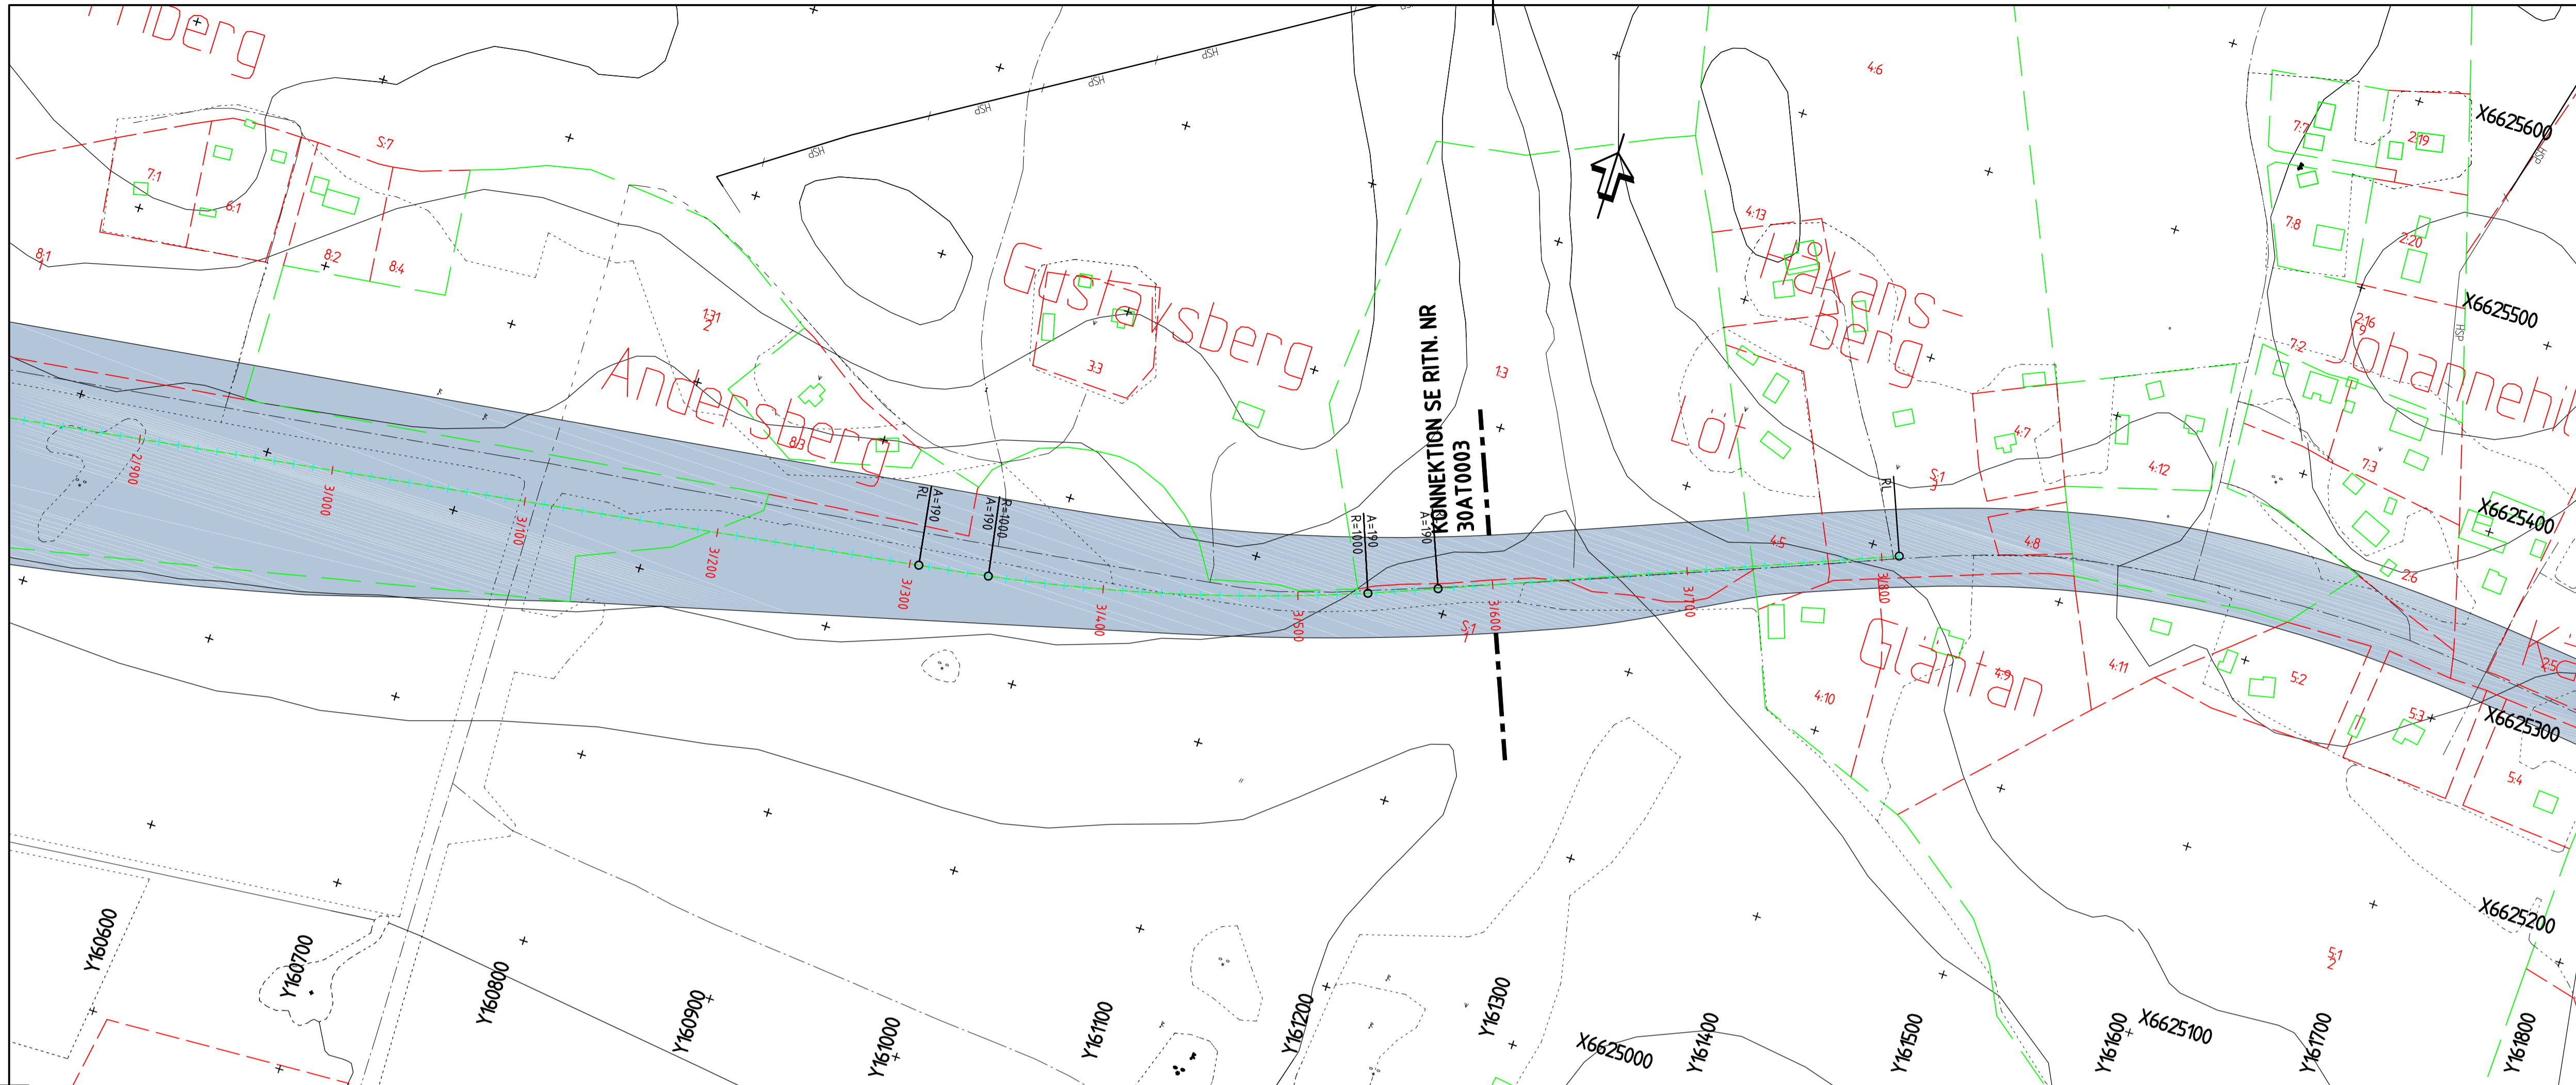

**KOORDINATSYSTEM**  
 SYSTEM I PLAN: SWEREF 99 18 00  
 SYSTEM I HÖJD: RH2000

**TECKENFÖRKLARING**  
**BEFINTLIGT**


	LÄNSGRÄNS
	VÄGMITT
	FASTIGHETSGRÄNS
	KVARTERSGRÄNS
	HÖGSPÄNNINGSLEDNING
	HÖJDKURVA
	STIG
	GRÄNS FÖR ANNAN ÖPPEN MARK
	FASTIGHETSFÖRTECKNING
	ÅKERMARK
	BLANDSKOG
	FÖRNLÄMNING
	ANGSMARK

**PROJEKTERAT**

	VÄGMITT
	VÄGKORRIDOR


**HÄNVISNINGAR**  
 ÖVERSIKTSPLANER SE RITN. NR. 000T0101 T.O.M 000T0105  
 PLAN / PROFIL STEG 3-ÅTGÄRDER SE RITN. NR. 100T0001 T.O.M 100T0010  
 PLAN / PROFIL STEG 3-ÅTGÄRDER SE RITN. NR. 200T0001 T.O.M 200T0003  
 PLAN / PROFIL STEG 3-ÅTGÄRDER SE RITN. NR. 300T0001 T.O.M 300T0012  
 PLAN / PROFIL STEG 4-ÅTGÄRDER SE RITN. NR. 30AT0001 T.O.M 30AT0004  
 PLAN / PROFIL STEG 4-ÅTGÄRDER SE RITN. NR. 20BT0001 T.O.M 20BT0007  
 PLAN / PROFIL STEG 4-ÅTGÄRDER SE RITN. NR. 20CT0001 T.O.M 20CT0007  
 PLAN / PROFIL STEG 4-ÅTGÄRDER SE RITN. NR. 20DT0001 T.O.M 20DT0004  
 PLAN / PROFIL STEG 4-ÅTGÄRDER SE RITN. NR. 20ET0001 T.O.M 20ET0002  
 PLAN / PROFIL STEG 4-ÅTGÄRDER SE RITN. NR. 10T0001 T.O.M 10T0003  
 PLAN / PROFIL STEG 4-ÅTGÄRDER SE RITN. NR. 10GT0001 T.O.M 10GT0004

Detta ritning är Trafikverkets egendom. Allt obehörigt  
 begärande av ritningen beivras enligt lag.  
 TRAFIKVERKET

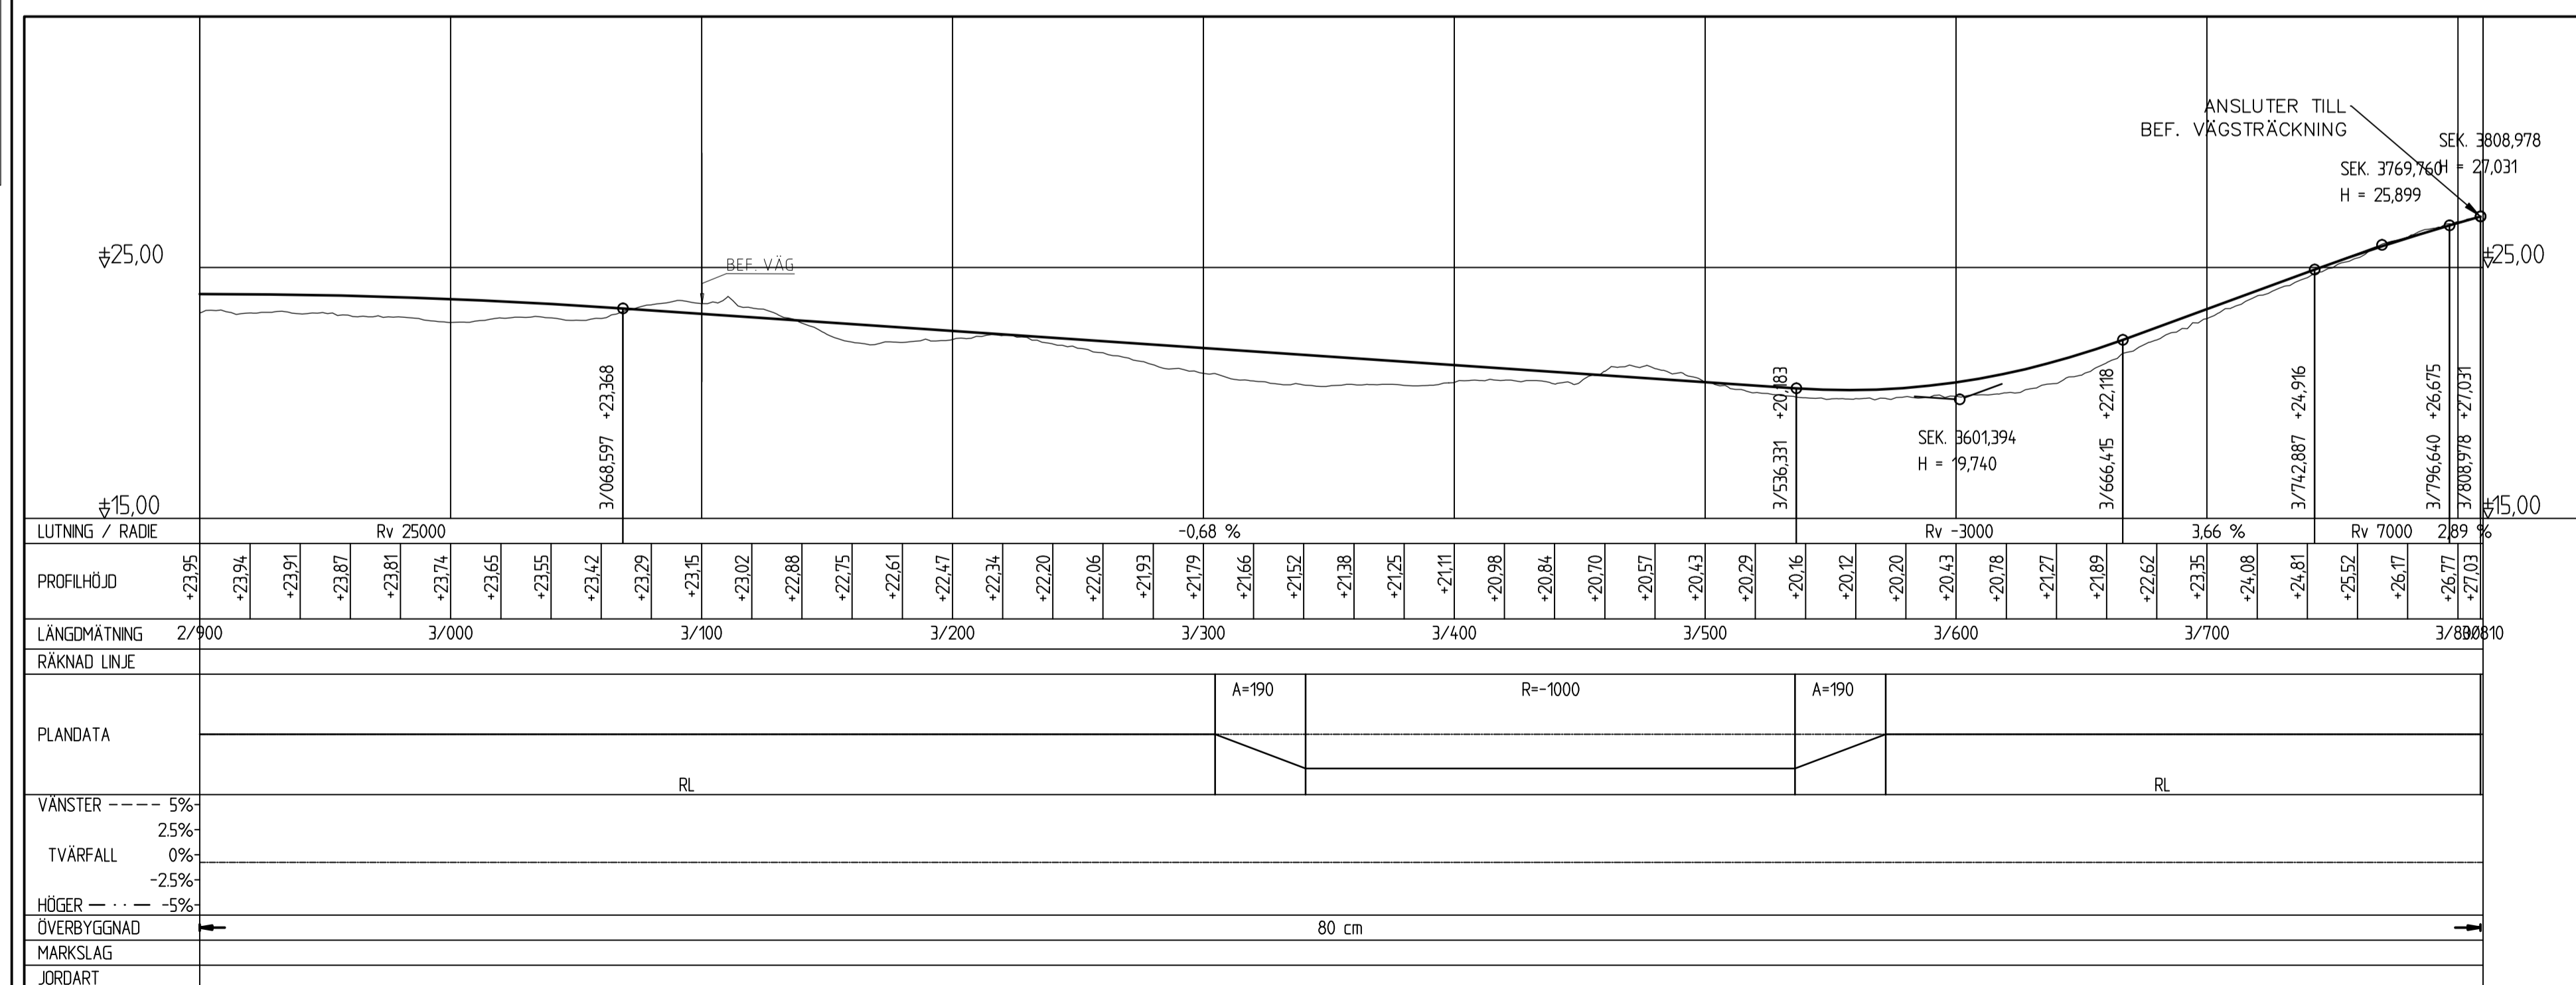

01.02.18

A	KORRIDOR REDIGERING	2015-06-18	PERD
BET	ÄNDRINGEN AVSER	DATUM	SIGN
TYP AV PLAN			
<b>VÄGPLAN</b>			
GRANSKNINGSSTATUS / SYFTE			
HANDLINGSTYP			
<b>SAMRÅDSHANDLING</b>			
DATUM		LEVERANS / ÄNDRINGS-PM	
2015-03-13			
OBJEKT			
<b>Väg 77</b>			
<b>Länsgränsen - Rösa</b>			
DELOMRÅDE / BANDEL			
<b>FRÅN RIMBO - LÄNSGRÄNS</b>			
ANLÄGGNINGSDEL			
<b>SÖDER OM GOTTRÖRA</b>			
OBJEKTNUMMER / KM	KONSTRUKTIONSNUMMER		
107256	231265		
BESTÄLLARE	LEVERANTÖR		
<b>TRAFIKVERKET</b>	<b>COWI</b>		
SKAPAD AV	UPPDRAGNUMMER		
J.Svensson	231265		
GODKÄND AV	AVDELNING		
P.REILAND			
RITNINGSTYP			
<b>PLAN / PROFIL</b>			
TEKNIKOMRÅDE / INNEHÅLL			
<b>VÄGUTFORMNING OCH TRAFIK</b>			
BESKRIVNING			
<b>VAL AV ALTERNATIV</b>			
<b>STEG 4-ÅTGÄRD, SÖDER OM GOTTRÖRA</b>			
<b>3/600 - 3/810</b>			
SKALA	FORMAT	FÖRVALTNINGSNUMMER	
1:2000/1:200	A1		
RITINGSNUMMER	BLAD	NÄSTA BLAD	BET
30AT0004			

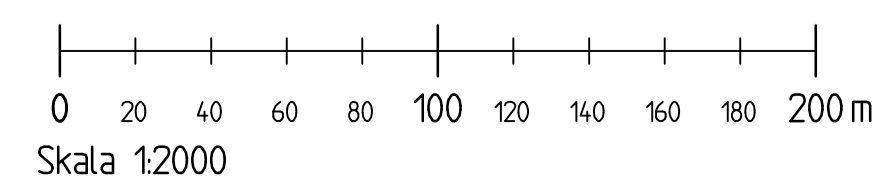

D:\AS5000\AS5000\_1\_PUB\CAD\1\1015\F5\1001.dwg  
 2015-04-22 14:42:59  
 Xref: