

KOORDINATSYSTEM
 SYSTEM I PLAN: SWEREF 99 18 00
 SYSTEM I HÖJD: RH2000



TECKENFÖRKLARING
BEFINTLIGT

- LÄNSGRÄNS
- VÄGMITT
- FASTIGHETSGRÄNS
- KVARTERSGRÄNS
- HÖGSPÄNNINGSLEDNING
- HÖJDKURVA
- STIG
- GRÄNS FÖR ANNAN ÖPPEN MARK
- FASTIGHETSFÖRTECKNING
- ÅKERMARK
- BLANDSKOG
- FORNÄLNING
- ANGSMARK

PROJEKTERAT

- VÄGMITT
- VÄGKORRIDOR

HÄNVISNINGAR
 ÖVERSIKTSPLÅNER SE RITN. NR. 000T0101 T.O.M 000T0105
 PLAN / PROFIL STEG 3-ÅTGÄRDER SE RITN. NR. 100T0001 T.O.M 100T0010
 PLAN / PROFIL STEG 3-ÅTGÄRDER SE RITN. NR. 200T0001 T.O.M 200T0003
 PLAN / PROFIL STEG 3-ÅTGÄRDER SE RITN. NR. 300T0001 T.O.M 300T0012
 PLAN / PROFIL STEG 4-ÅTGÄRDER SE RITN. NR. 30AT0001 T.O.M 30AT0004
 PLAN / PROFIL STEG 4-ÅTGÄRDER SE RITN. NR. 20BT0001 T.O.M 20BT0007
 PLAN / PROFIL STEG 4-ÅTGÄRDER SE RITN. NR. 20CT0001 T.O.M 20CT0007
 PLAN / PROFIL STEG 4-ÅTGÄRDER SE RITN. NR. 20DT0001 T.O.M 20DT0004
 PLAN / PROFIL STEG 4-ÅTGÄRDER SE RITN. NR. 20ET0001 T.O.M 20ET0002
 PLAN / PROFIL STEG 4-ÅTGÄRDER SE RITN. NR. 10FT0001 T.O.M 10FT0003
 PLAN / PROFIL STEG 4-ÅTGÄRDER SE RITN. NR. 10GT0001 T.O.M 10GT0004
 DETALJ CIRCULATIONSPLATSER SE RITN. NR. 200T0501

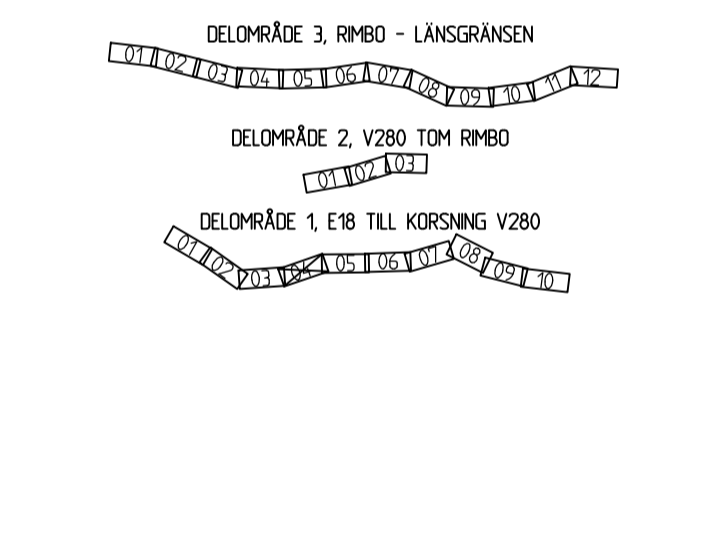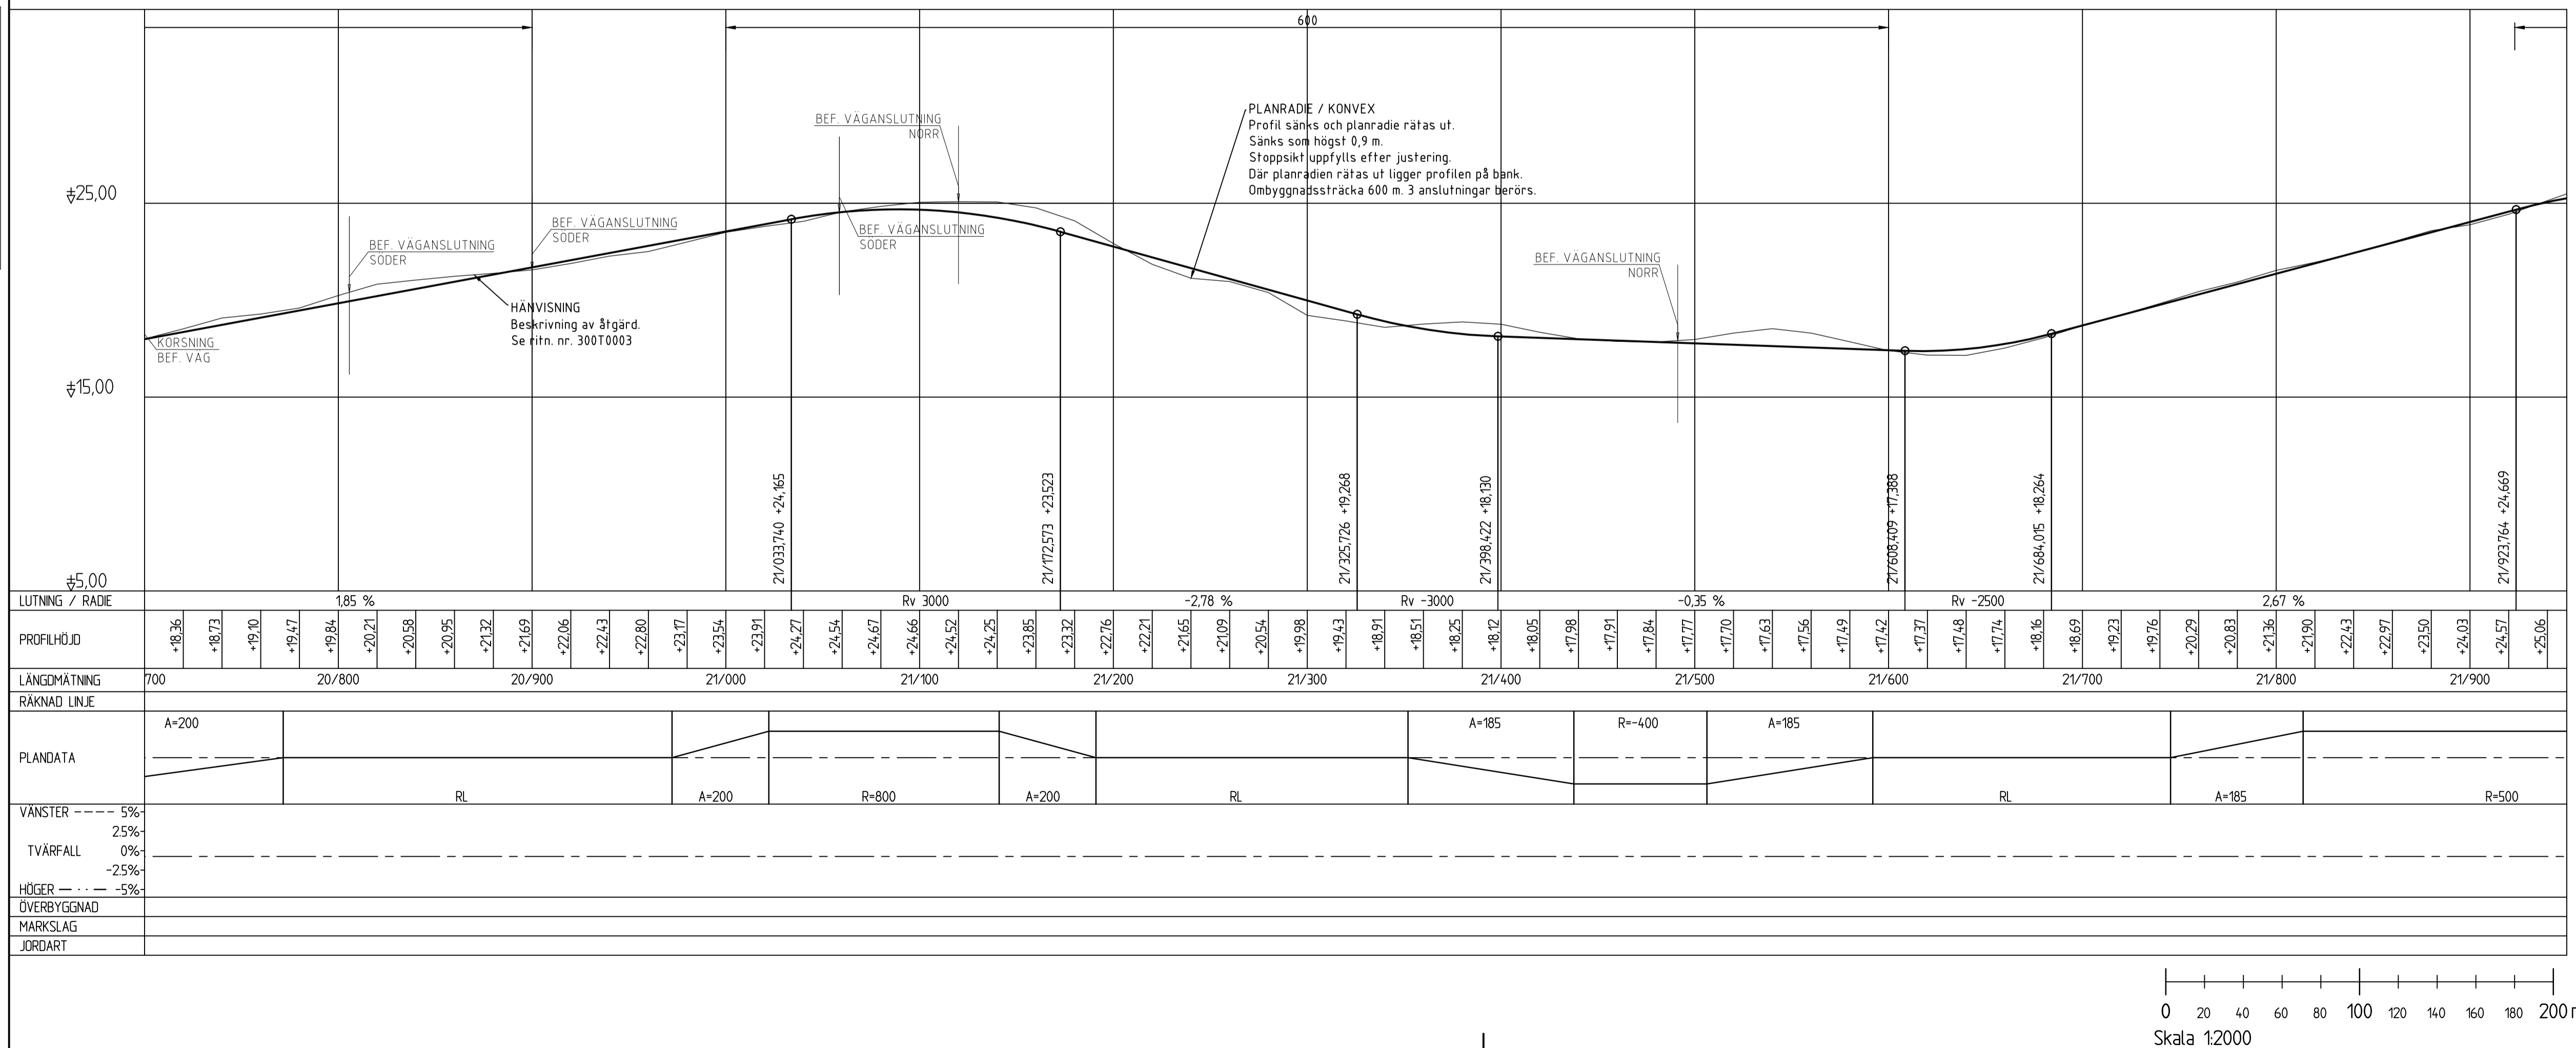

A	KORRIDOR REDIGERING	2015-06-18	PERD
BET	ÄNDRINGEN AVSER	DATUM	SIGN
TYP AV PLAN			
VÄGPLAN			
GRANSKNINGSSTATUS / SYFTE			
HANDLINGSTYP			
SAMRÅDSHANDLING			
DATUM		LEVERANS / ÄNDRINGS-PM	
2015-03-13			
OBJEKT			
Väg 77			
Längsgränsen - Rösa			
DELOMRÅDE / BANDEL			
FRÅN TPL RÖSA, E18 TILL VÄG 280			
ANLÄGGNINGEN			
GEMENSAMT			
OBJEKTNUMMER / KM		KONSTRUKTIONNUMMER	
107256			
BESTÄLLARE		LEVERANTÖR	
TRAFIKVERKET		COWI	
SKAPAD AV		UPPRAGSNUMMER	
J.Svensson		231265	
GODKÄND AV		AVDELNING	
P.REILAND			
RITNINGSTYP			
PLAN / PROFIL			
TEKNIKOMRÅDE / INNEHÅLL			
VÄGUTFORMNING OCH TRAFIK			
BESKRIVNING			
VAL AV ALTERNATIV			
STEG 3-ÅTGÄRDER			
20/750 - 21/900			
SKALA	FORMAT	FÖRVALTNINGSNUMMER	
1:2000/1:200	A1		
RITNINGSLINJE	BLAD	NÄSTA BLAD	BET
100T0004			

Detta ritning är Trafikverkets egendom. Allt obehörigt
 begärande av ritningen beivras enligt lag.
 TRAFIKVERKET

