

**KOORDINATSYSTEM**  
 SYSTEM I PLAN: SWEREF 99 18 00  
 SYSTEM I HÖJD: RH2000

**TECKENFÖRKLARING**  
**BEFINTLIGT**

	LÄNSGRÄNS
	VÄGMITT
	FASTIGHETSGRÄNS
	KVARTERSGRÄNS
	HÖGSPÄNNINGSLEDNING
	HÖJDKURVA
	STIG
	GRÄNS FÖR ANNAN ÖPPEN MARK
	FASTIGHETSFÖRTECKNING
	ÅKERMARK
	BLANDSKOG
	FÖRNÄMNING
	ANGSMARK
	VÄGMITT
	VÄGKORRIDOR



**PROJEKTERAT**

0/000 0/100


**HÄNVISNINGAR**



ÖVERSIKTSPLANER SE RITN. NR. 000T0101 T.O.M 000T0105  
 PLAN / PROFIL STEG 3-ÅTGÄRDER SE RITN. NR. 100T0001 T.O.M 100T0010  
 PLAN / PROFIL STEG 3-ÅTGÄRDER SE RITN. NR. 200T0001 T.O.M 200T0003  
 PLAN / PROFIL STEG 3-ÅTGÄRDER SE RITN. NR. 300T0001 T.O.M 300T0012  
 PLAN / PROFIL STEG 4-ÅTGÄRDER SE RITN. NR. 30AT0001 T.O.M 30AT0004  
 PLAN / PROFIL STEG 4-ÅTGÄRDER SE RITN. NR. 20BT0001 T.O.M 20BT0007  
 PLAN / PROFIL STEG 4-ÅTGÄRDER SE RITN. NR. 20CT0001 T.O.M 20CT0007  
 PLAN / PROFIL STEG 4-ÅTGÄRDER SE RITN. NR. 20DT0001 T.O.M 20DT0004  
 PLAN / PROFIL STEG 4-ÅTGÄRDER SE RITN. NR. 20ET0001 T.O.M 20ET0002  
 PLAN / PROFIL STEG 4-ÅTGÄRDER SE RITN. NR. 10FT0001 T.O.M 10FT0003  
 PLAN / PROFIL STEG 4-ÅTGÄRDER SE RITN. NR. 10GT0001 T.O.M 10GT0004  
 DETALJ CIRKULATIONSPLATSER SE RITN. NR. 200T0501

Denna ritning är Trafikverkets egendom. Allt obehörigt  
 begärande av ritningen beivras enligt lag.  
 TRAFIKVERKET

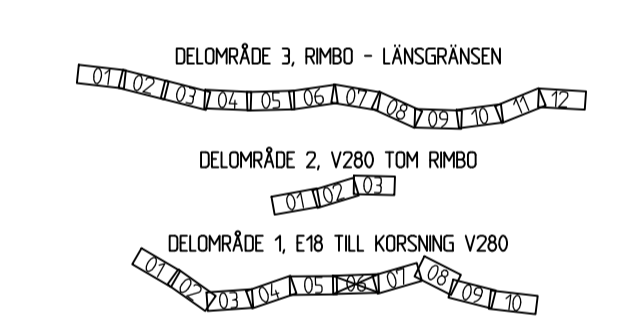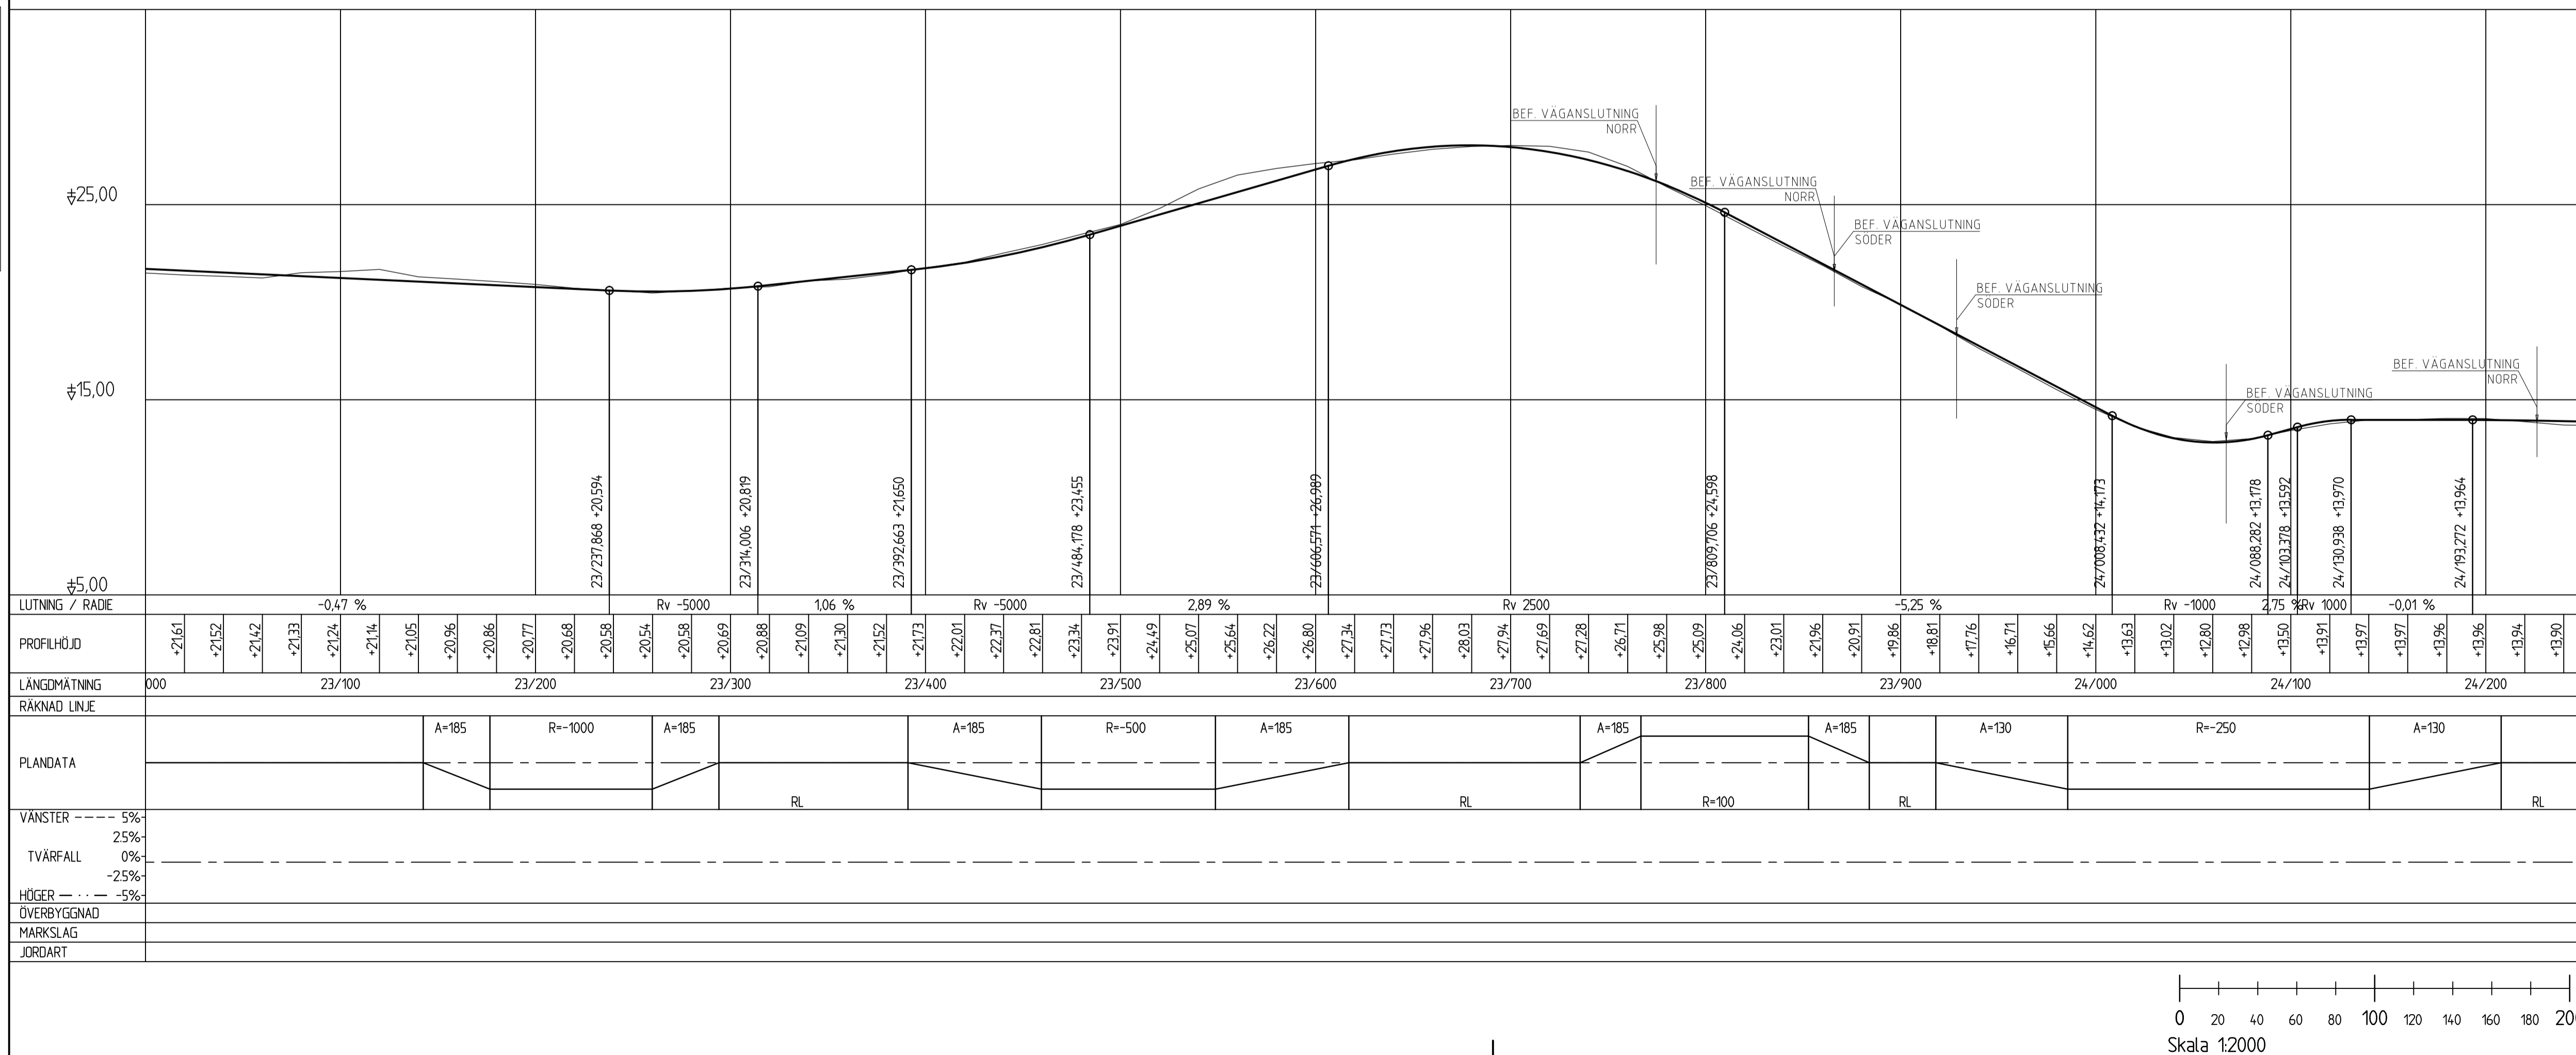

A	KORRIDOR REDIGERING	2015-06-18	PERD
BET	ÄNDRINGEN AVSER	DATUM	SIGN
TYP AV PLAN			
<b>VÄGPLAN</b>			
GRANSKNINGSSTATUS / SYFTE			
HANDLINGSTYP			
<b>SAMRÅDSHANDLING</b>			
DATUM	2015-03-13	LEVERANS / ÄNDRINGS-PM	
OBJEKT	Väg 77		
Lansgränsen - Rösa			
DELOMRÅDE / BANDEL			
FRÅN TPL RÖSA, E18 TILL VÄG 280			
ANLÄGGNINGSTYP			
GEMENSAMT			
OBJEKTNUMMER / KM	107256	KONSTRUKTIONNUMMER	
BESTÄLLARE	TRAFIKVERKET	LEVERANTÖR	COWI
SKAPAD AV	J.Svensson	UPPRÄGGSNUMMER	231265
GODKÄND AV	P.REILAND	AVDELNING	
RITNINGSTYP			
PLAN / PROFIL			
TEKNIKOMRÅDE / INNEHÅLL			
VÄGUTFORMNING OCH TRAFIK			
BESKRIVNING			
VAL AV ALTERNATIV			
STEG 3-ÅTGÄRDER			
23/050 - 24/200			
SKALA	1:2000/1:200	FORMAT	A1
RITNINGNUMMER	100T0006	FÖRVALTNINGSNUMMER	
BLAD		NÄSTA BLAD	BET


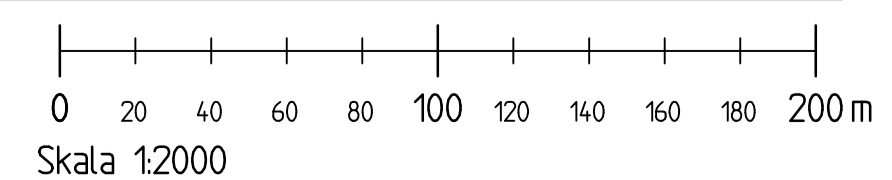


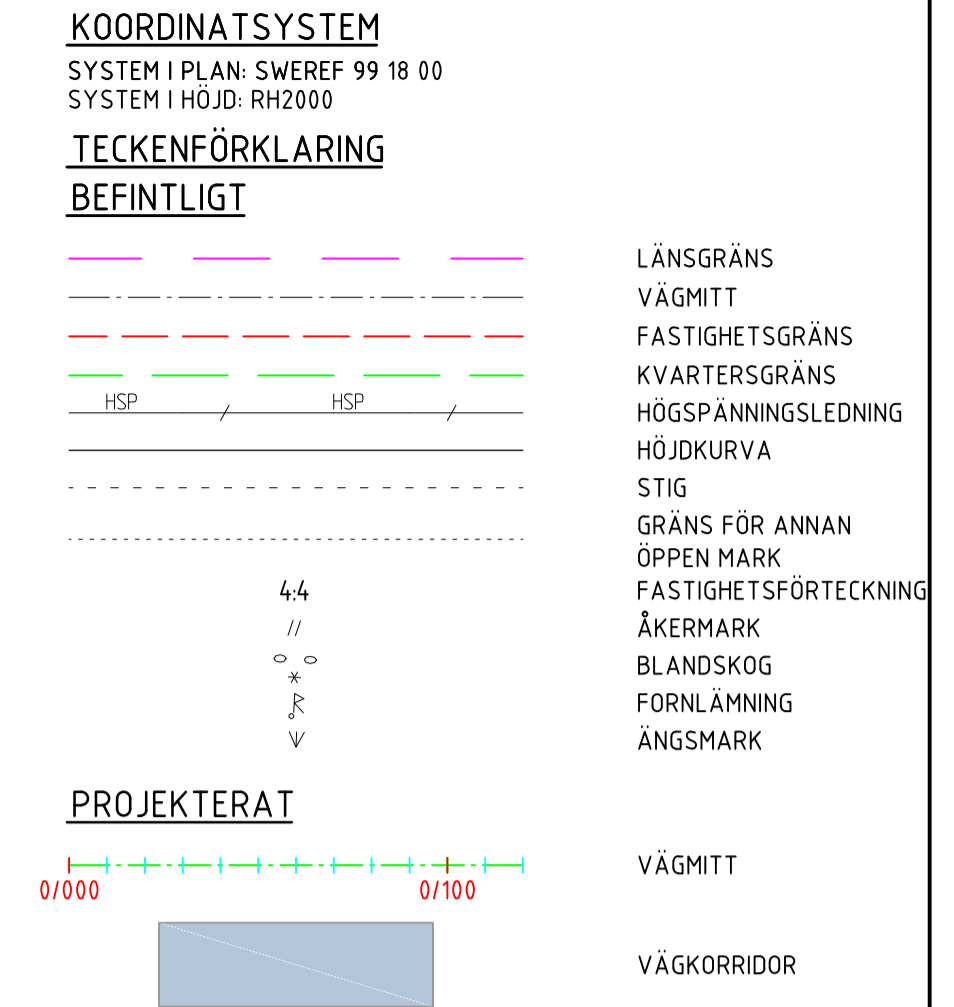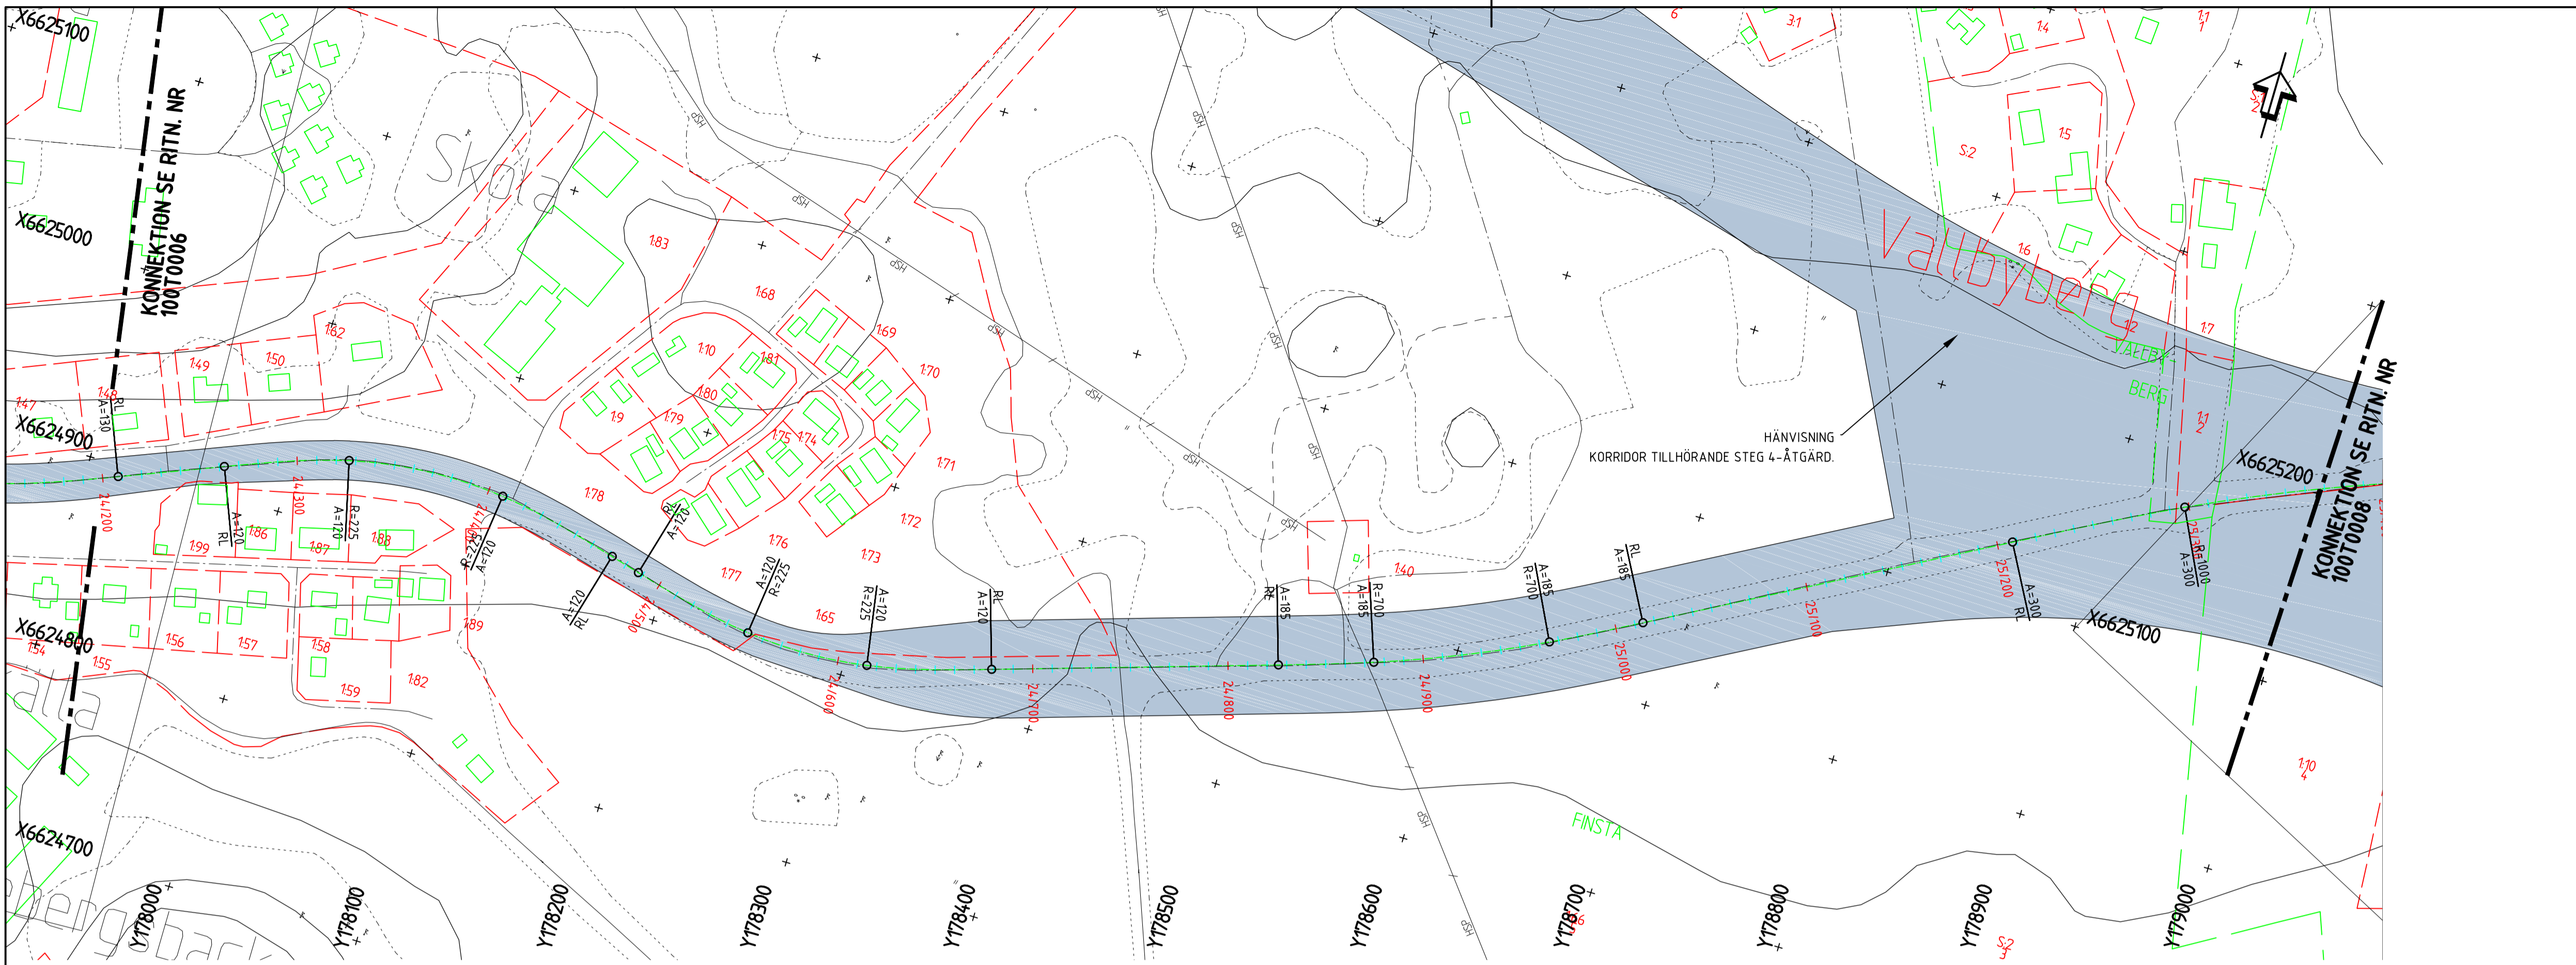

**HÄNVISNINGAR**


ÖVERSIKTSPLÅNER SE RITN. NR. 000T0101 T.O.M 000T0105  
 PLAN / PROFIL STEG 3-ÅTGÄRDER SE RITN. NR. 100T0001 T.O.M 100T0010  
 PLAN / PROFIL STEG 3-ÅTGÄRDER SE RITN. NR. 200T0001 T.O.M 200T0003  
 PLAN / PROFIL STEG 3-ÅTGÄRDER SE RITN. NR. 300T0001 T.O.M 300T0012  
 PLAN / PROFIL STEG 4-ÅTGÄRDER SE RITN. NR. 30AT0001 T.O.M 30AT0004  
 PLAN / PROFIL STEG 4-ÅTGÄRDER SE RITN. NR. 20BT0001 T.O.M 20BT0007  
 PLAN / PROFIL STEG 4-ÅTGÄRDER SE RITN. NR. 20CT0001 T.O.M 20CT0007  
 PLAN / PROFIL STEG 4-ÅTGÄRDER SE RITN. NR. 20DT0001 T.O.M 20DT0004  
 PLAN / PROFIL STEG 4-ÅTGÄRDER SE RITN. NR. 20ET0001 T.O.M 20ET0002  
 PLAN / PROFIL STEG 4-ÅTGÄRDER SE RITN. NR. 10T0001 T.O.M 10T0003  
 PLAN / PROFIL STEG 4-ÅTGÄRDER SE RITN. NR. 10GT0001 T.O.M 10GT0004  
 DETALJ CIRCULATIONSPLATZER SE RITN. NR. 200T0501


Den här ritning är Trafikverkets egendom. Allt obehörigt begärande av ritningen beivras enligt lag. TRAFIKVERKET

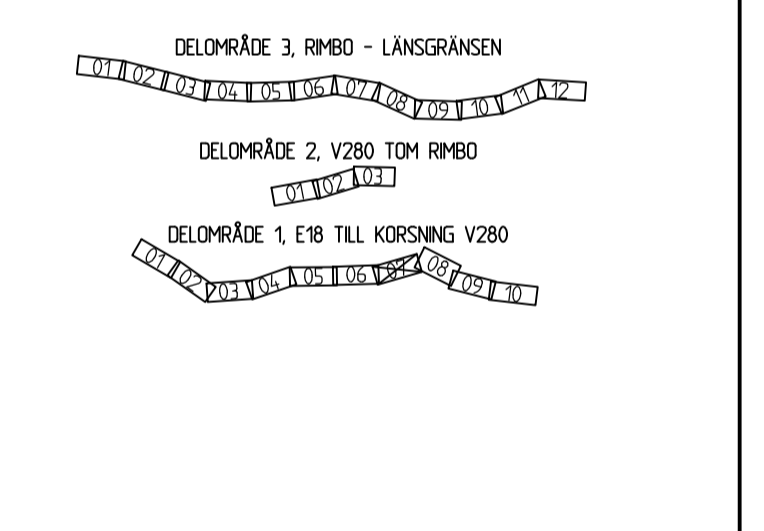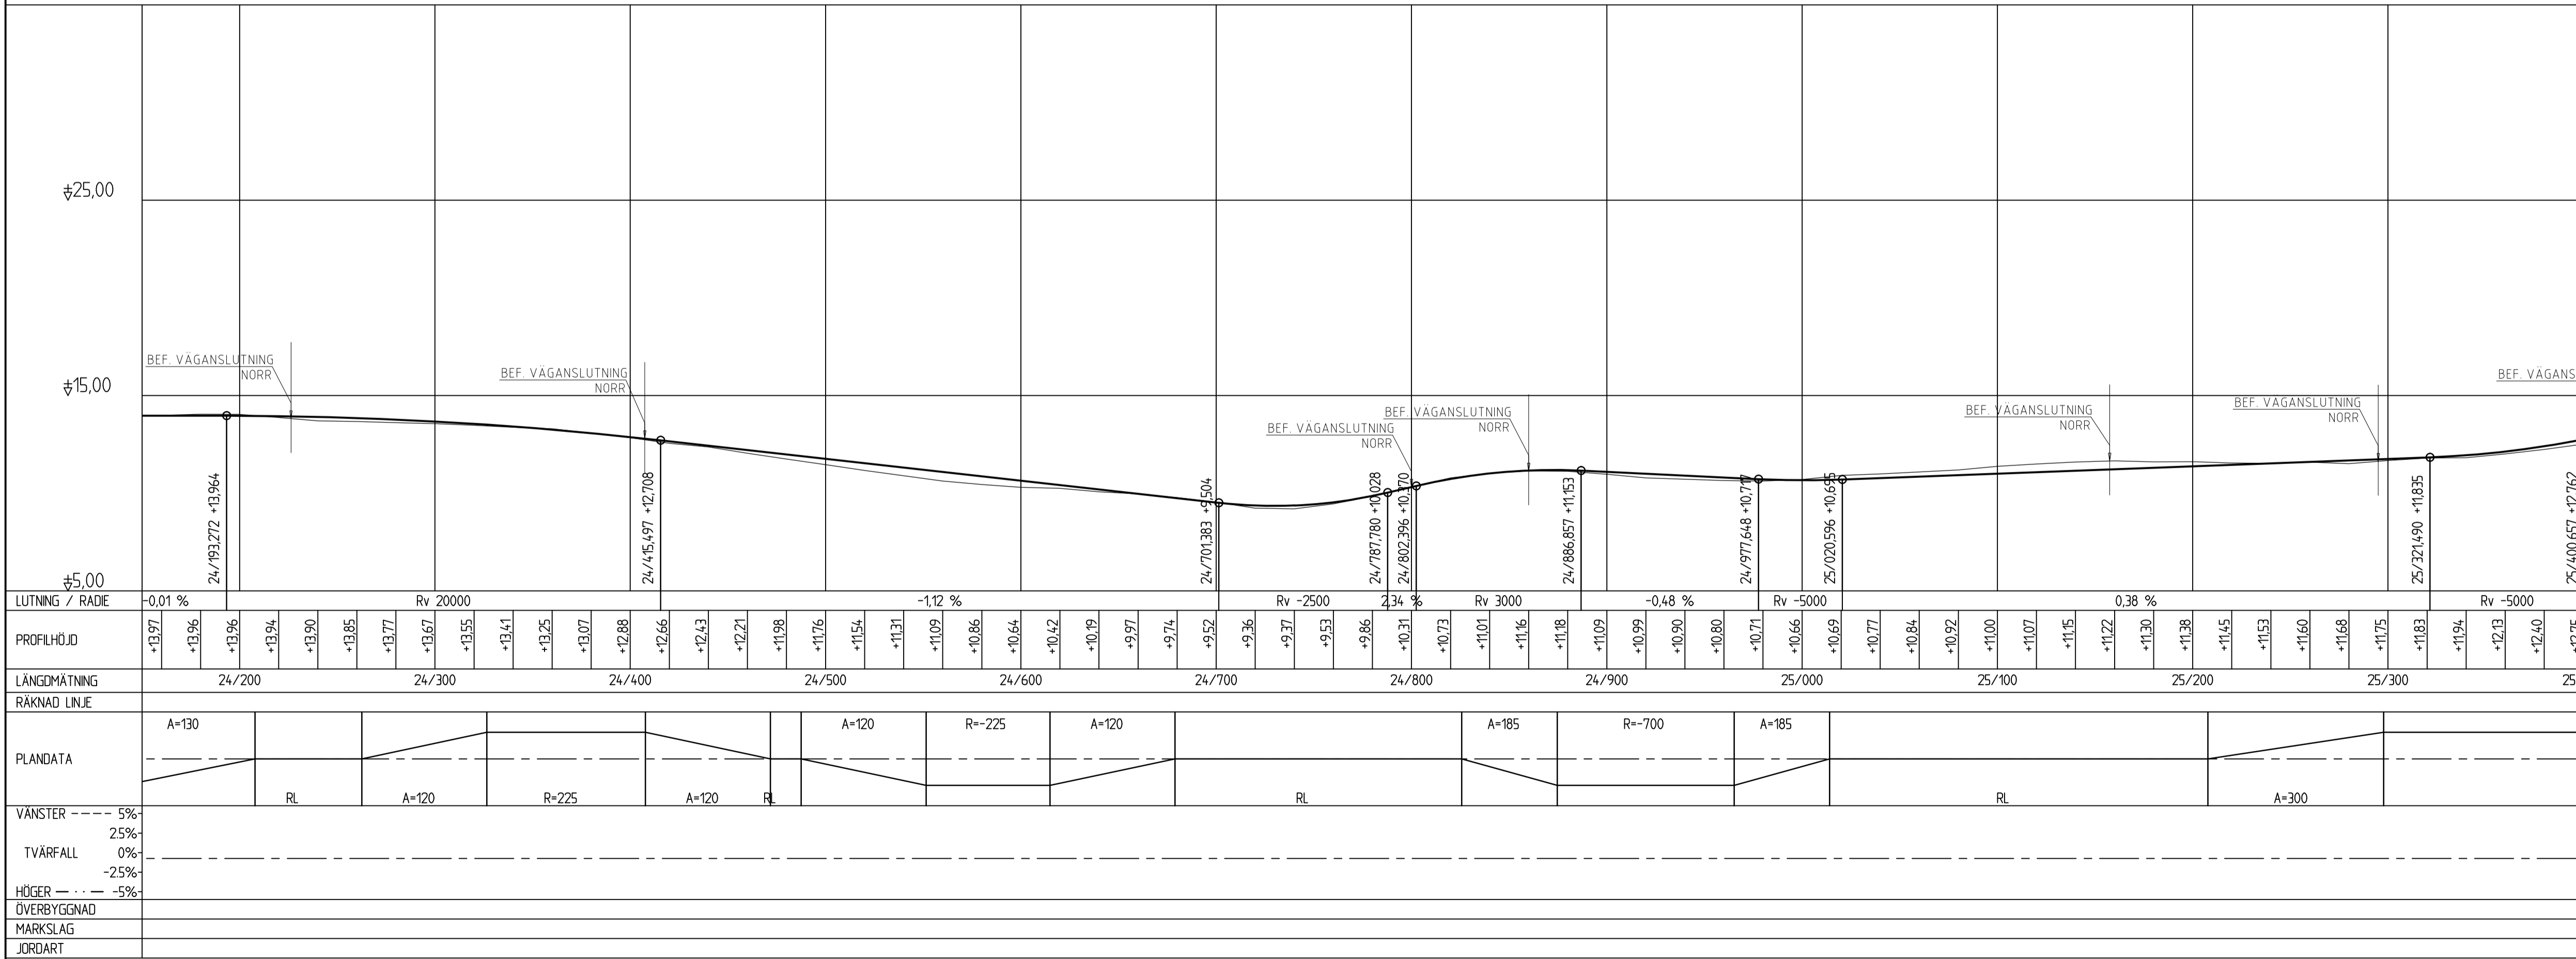

Projekterad av: J. Svansson  
 Utarbetad av: P. Reiland  
 2015-03-13 14:28:29

A	KORRIDOR REDIGERING	2015-06-18	PERD
BET	ÄNDRINGEN AVSER	DATUM	SIGN
TYP AV PLAN	<b>VÄGPLAN</b>		
GRANSKNINGSSTATUS / SYFTE			
HANDLINGSTYP	<b>SAMRÅDSHANDLING</b>		
DATUM	2015-03-13	LEVERANS / ÄNDRINGS-PM	
OBJEKT	<b>Väg 77 Länsgården - Rösa</b>		
DELOMRÅDE / BANDEL	FRÅN TPL RÖSA, E18 TILL VÄG 280		
ANLÄGGNINGSTYP	FRÄN TRÅD		
GEMENSAMT	OBJEKTNUMMER / KM		
107256	KONSTRUKTIONNUMMER		
BESTÄLLARE	LEVERANTÖR		
<b>TRAFIKVERKET</b>	<b>COWI</b>		
SKAPAD AV	J.Svensson	UPPRAGSNUMMER	231265
GODKÄND AV	P.REILAND	AVDELNING	
RITNINGSTYP	PLAN / PROFIL		
TEKNIKOMRÅDE / INNEHÅLL	VÄGUTFORMNING OCH TRAFIK		
BESKRIVNING	VAL AV ALTERNATIV STEG 3-ÅTGÄRDER 24/200 - 25/350		
SKALA	1:2000/1:200	FORMAT	A1
RITNINGNUMMER	100T0007	FÖRVALTNINGSNUMMER	
		BLAD	NÄSTA BLAD
		BET	

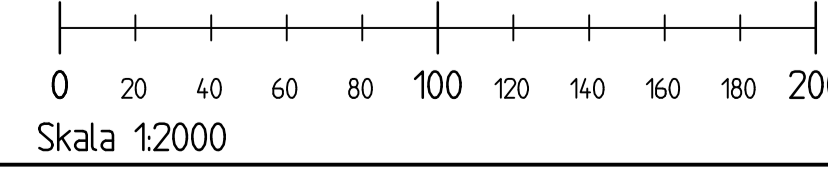

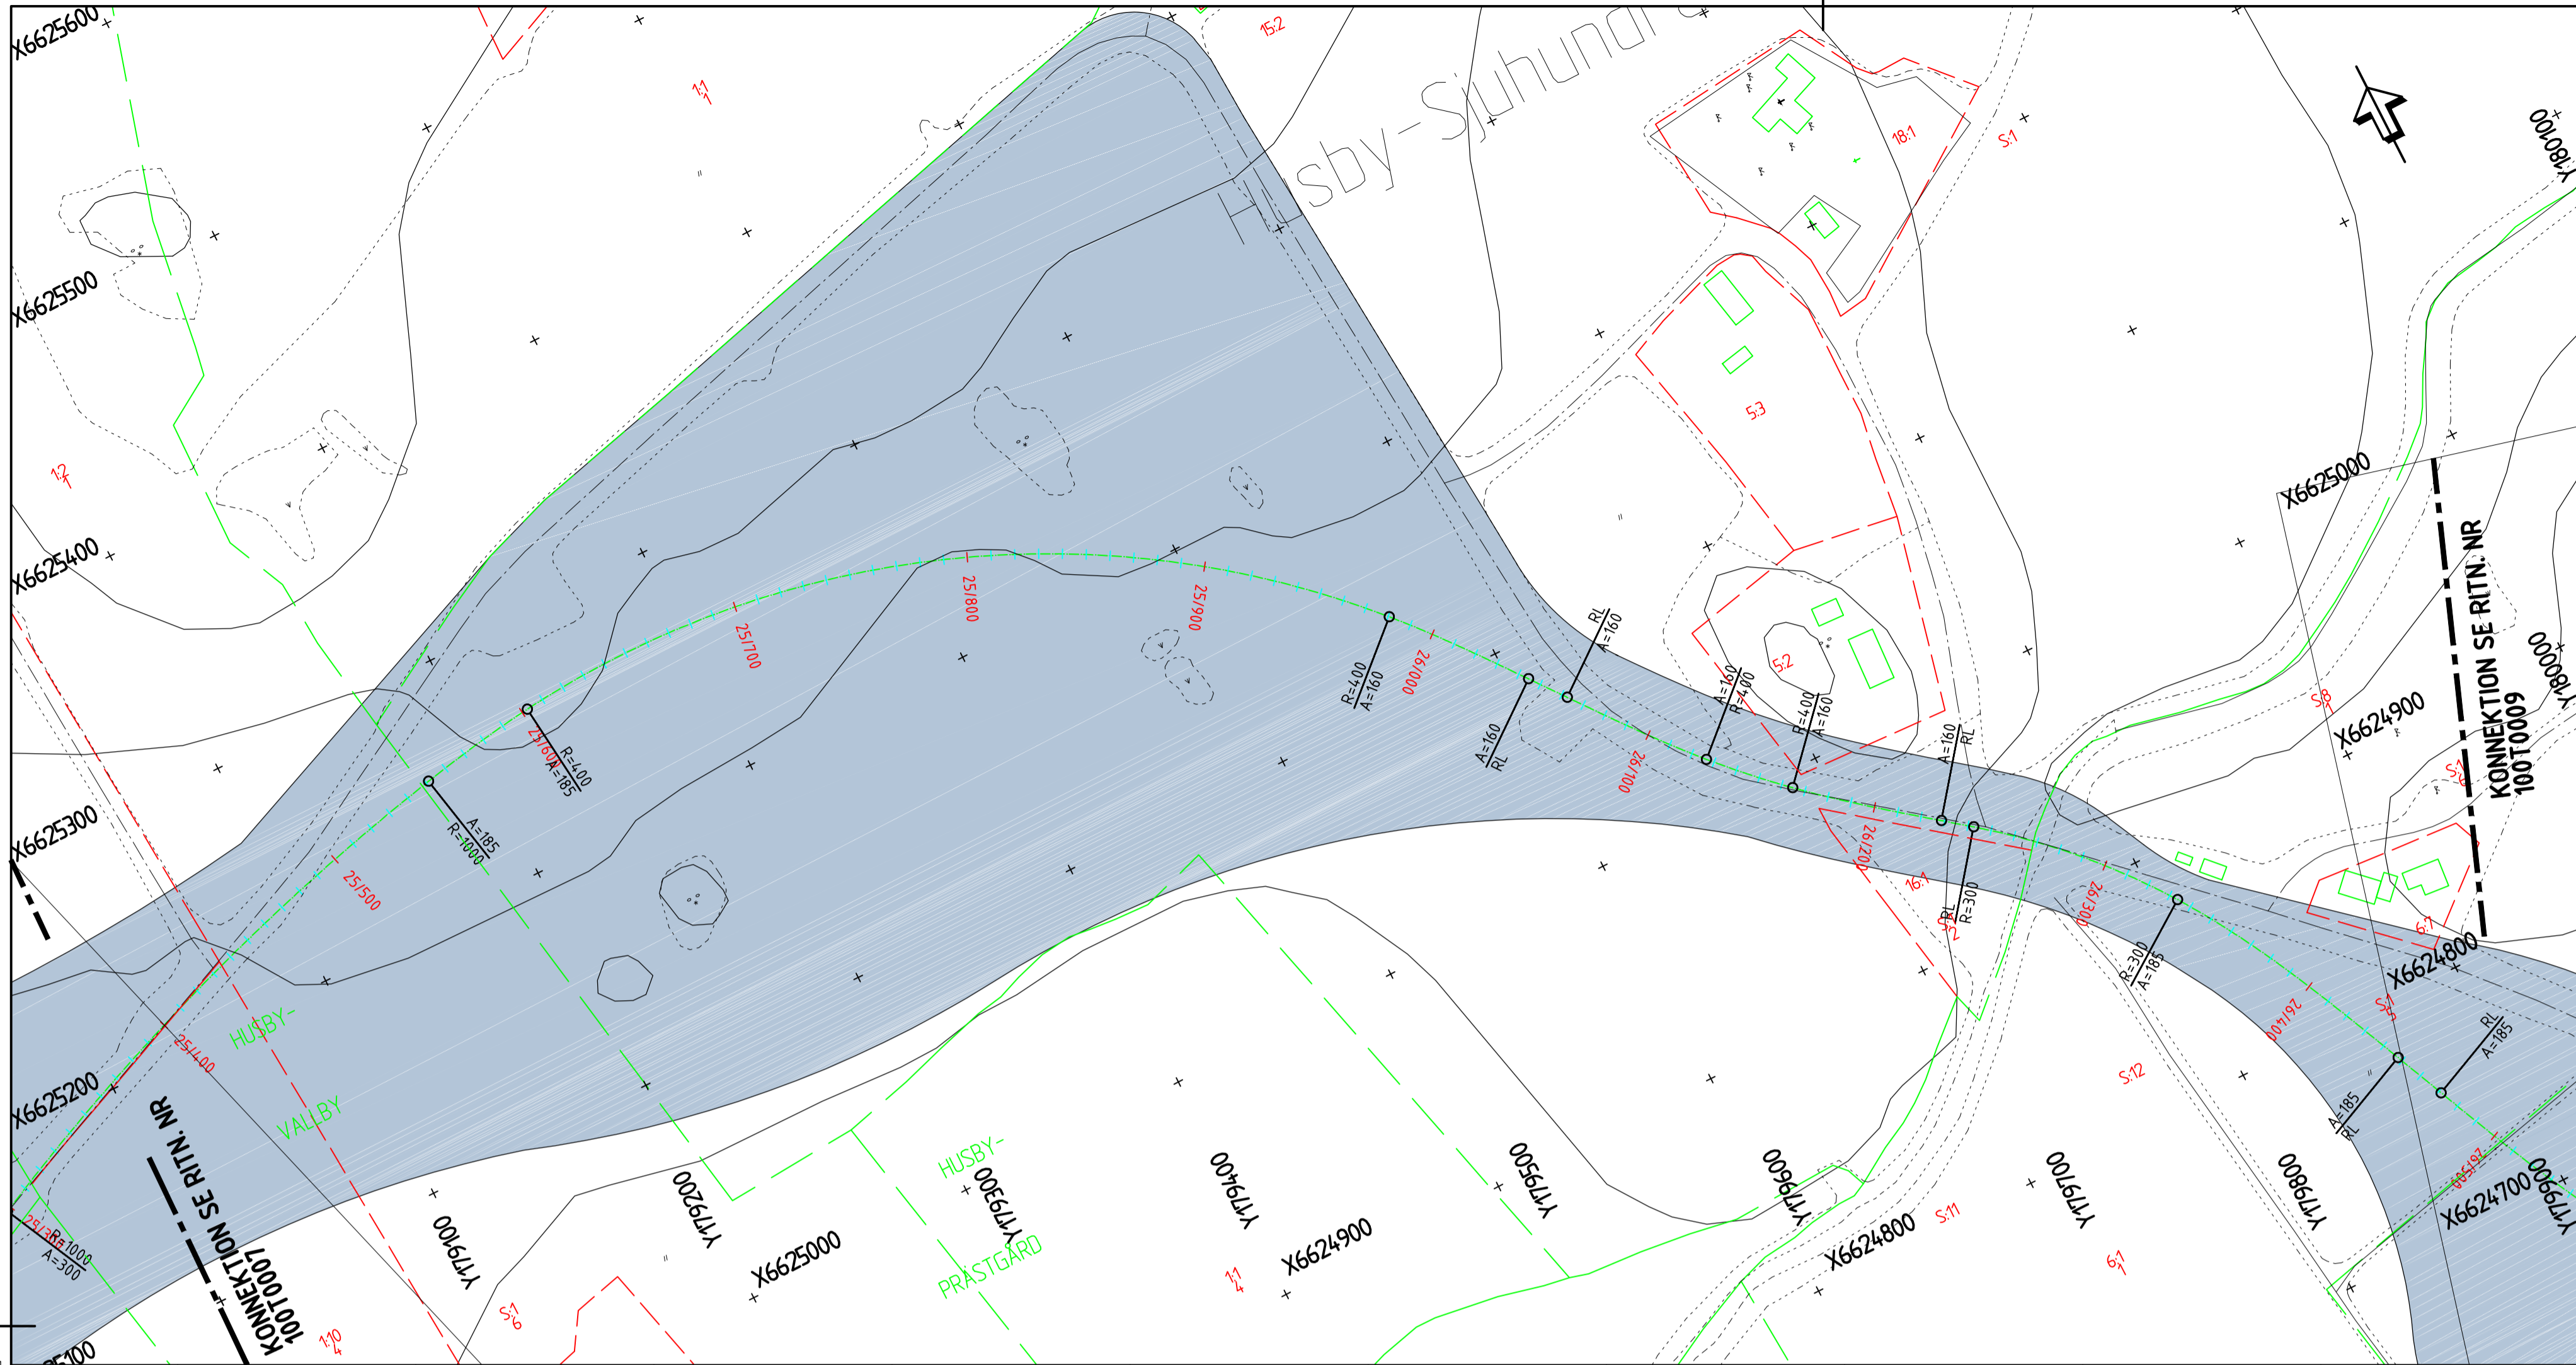

**KOORDINATSYSTEM**  
 SYSTEM I PLAN: SWEREF 99 18 00  
 SYSTEM I HÖJD: RH2000

**TECKENFÖRKLARING**

**BEFINTLIGT**



- LÄNSGRÄNS
- VÄGMITT
- FASTIGHETSGRÄNS
- KVARTERSGRÄNS
- HÖGSPÄNNINGSLEDNING
- HÖJDKURVA
- STIG
- GRÄNS FÖR ANNAN
- OPPEN MARK
- FASTIGHETSFÖRTECKNING
- ÅKERMARK
- BLANDSKOG
- FÖRNLÄMNING
- ANGSMARK

**PROJEKTERT**


- VÄGMITT
- VÄGKORRIDOR

**HÄNVISNINGAR**


ÖVERSIKTSPLÄNER SE RITN. NR. 000T0101 T.O.M 000T0105  
 PLAN / PROFIL STEG 3-ÅTGÄRDER SE RITN. NR. 100T0001 T.O.M 100T0010  
 PLAN / PROFIL STEG 3-ÅTGÄRDER SE RITN. NR. 200T0001 T.O.M 200T0003  
 PLAN / PROFIL STEG 3-ÅTGÄRDER SE RITN. NR. 300T0001 T.O.M 300T0012  
 PLAN / PROFIL STEG 4-ÅTGÄRDER SE RITN. NR. 30AT0001 T.O.M 30AT0004  
 PLAN / PROFIL STEG 4-ÅTGÄRDER SE RITN. NR. 20CT0001 T.O.M 20CT0007  
 PLAN / PROFIL STEG 4-ÅTGÄRDER SE RITN. NR. 20BT0001 T.O.M 20BT0007  
 PLAN / PROFIL STEG 4-ÅTGÄRDER SE RITN. NR. 20DT0001 T.O.M 20DT0004  
 PLAN / PROFIL STEG 4-ÅTGÄRDER SE RITN. NR. 20ET0001 T.O.M 20ET0002  
 PLAN / PROFIL STEG 4-ÅTGÄRDER SE RITN. NR. 10T0001 T.O.M 10T0003  
 PLAN / PROFIL STEG 4-ÅTGÄRDER SE RITN. NR. 10GT0001 T.O.M 10GT0004  
 DETALJ CIRCULATIONSPLATSER SE RITN. NR. 200T0501

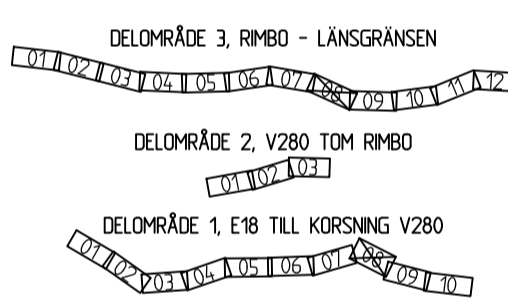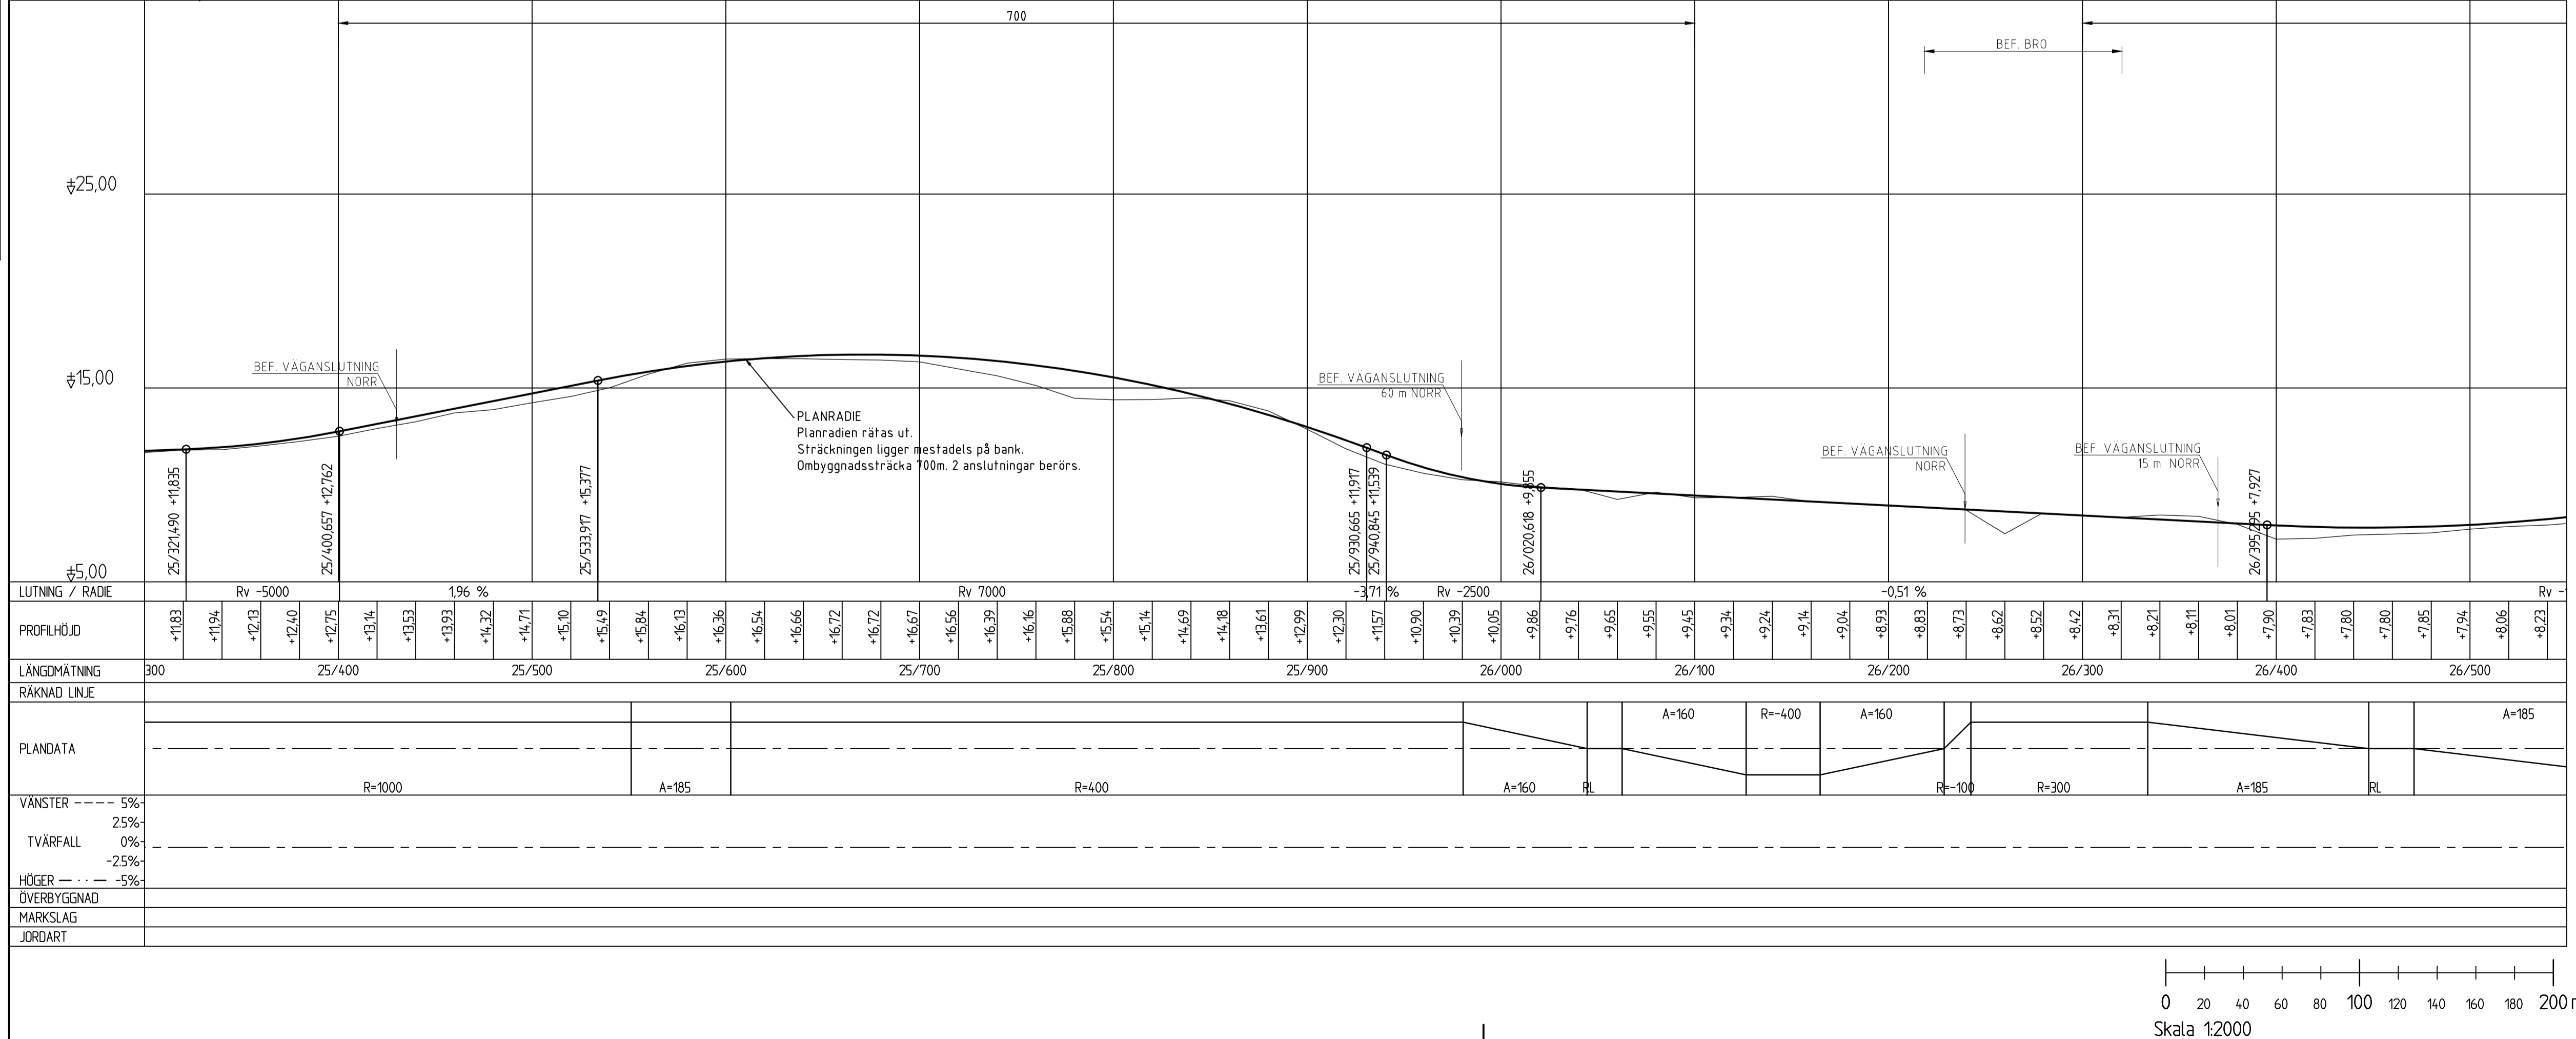

A	KORRIDOR REDIGERING	2015-06-18	PERD
BET	ÄNDRINGEN AVSER	DATUM	SIGN
<b>VÄGPLAN</b>			
GRANSKNINGSSTATUS / SYFTE			
HANDLINGSTYP <b>SAMRÅDSHANDLING</b>			
DATUM 2015-03-13	LEVERANS / ÄNDRINGS-PM		
OBJEKT <b>Väg 77 Länsgränsen - Rösa</b>			
DELOMRÅDE / BANDEL <b>FRÅN TPL RÖSA, E18 TILL VÄG 280</b>			
ANLÄGGNINGSDEL <b>GEMENSAMT</b>		KONSTRUKTIONSNUMMER 1072256	
BESTÄLLARE <b>TRAFIKVERKET</b>		LEVERANTÖR <b>COWI</b>	
SKAPAD AV <b>J.Svensson</b>		UPPDRAGNUMMER <b>231265</b>	
GODKÄND AV <b>P.REILAND</b>		AVDELNING	
RITNINGSTYP <b>PLAN / PROFIL</b>			
TEKNIKOMRÅDE / INNEHÅLL <b>VÄGUTFORMNING OCH TRAFIK</b>			
BESKRIVNING <b>VAL AV ALTERNATIV STEG 3-ÅTGÄRDER 25/350 - 26/500</b>			
SKALA 1:2000/1:200	FORMAT A1	FÖRVALTNINGSNUMMER	
RITNINGSNUMMER 100T0008	BLAD	NÄSTA BLAD	BET

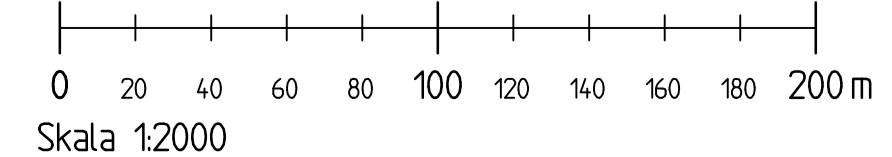

Den här ritning är Trafikverkets egendom. Allt obehörigt  
 begagnande av ritningen beivras enligt lag.  
 TRAFIKVERKET

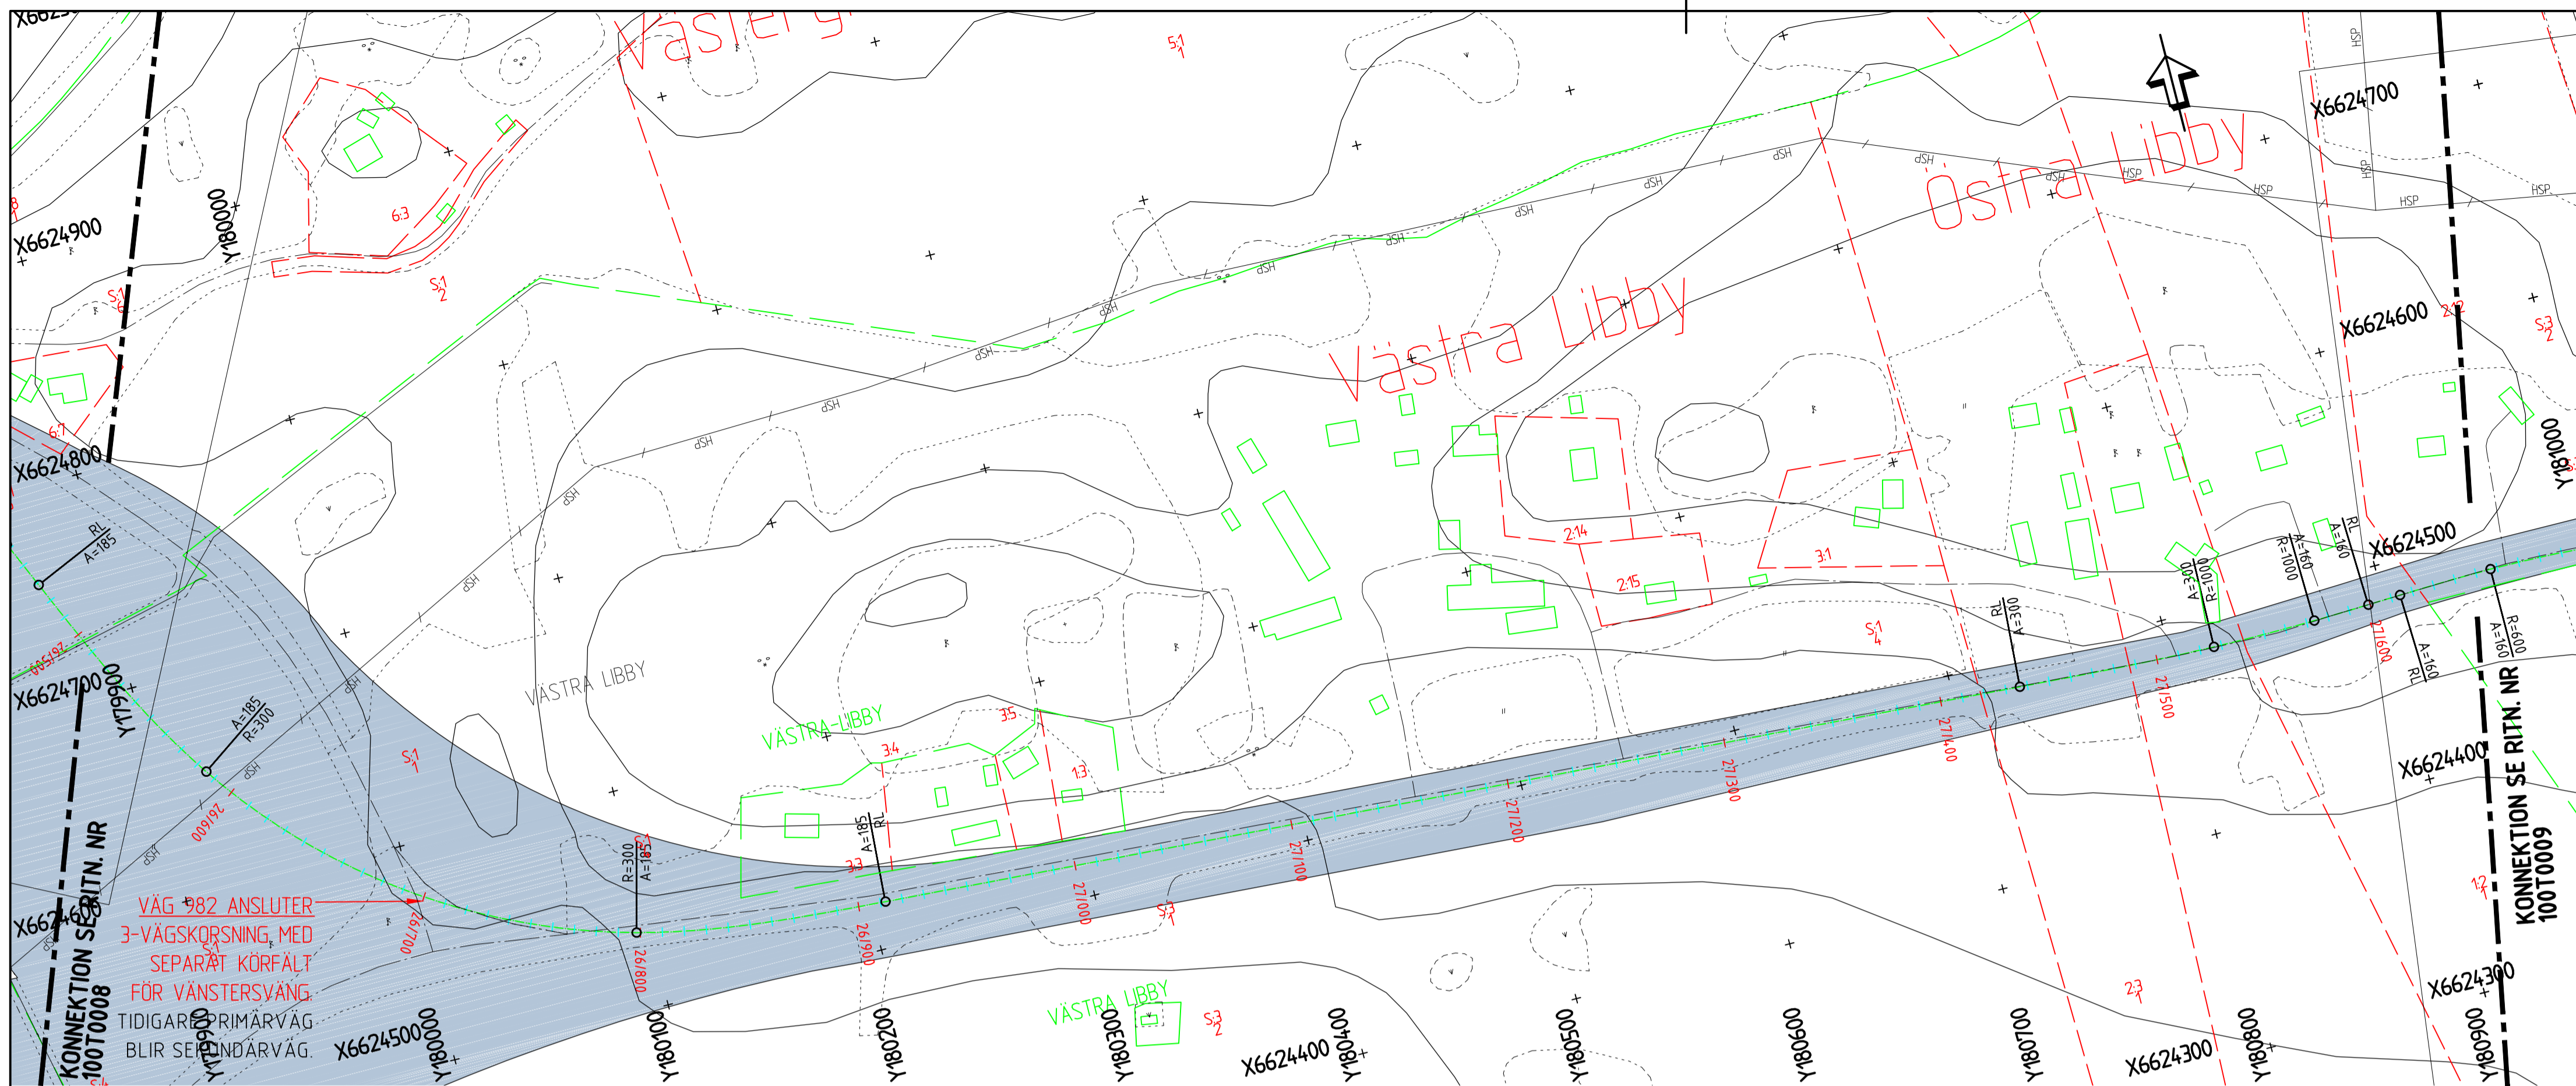

**KOORDINATSYSTEM**  
 SYSTEM I PLAN: SWEREF 99 18 00  
 SYSTEM I HÖJD: RH2000

**TECKENFÖRKLARING**  
**BEFINTLIGT**

- LÄNSGRÄNS
- VÄGMITT
- - - VÄGFASTIGHETSGRÄNS
- - - KVARTERSGRÄNS
- - - HÖGSPÄNNINGSLEDNING
- - - HÖJDKURVA
- - - STIG
- - - GRÄNS FÖR ANNAN
- - - ÖPPEN MARK
- - - FASTIGHETSFÖRTECKNING
- - - ÅKERMARK
- - - BLANDSKOG
- - - FORNLÄMNING
- - - ANGSMARK



**PROJEKTERAT**

- VÄGMITT
- VÄGKORRIDOR


**HÄNVISNINGAR**

ÖVERSIKTSPLANER SE RITN. NR. 000T0101 T.O.M 000T0105  
 PLAN / PROFIL STEG 3-ÅTGÄRDER SE RITN. NR. 100T0001 T.O.M 100T0010  
 PLAN / PROFIL STEG 3-ÅTGÄRDER SE RITN. NR. 200T0001 T.O.M 200T0003  
 PLAN / PROFIL STEG 3-ÅTGÄRDER SE RITN. NR. 300T0001 T.O.M 300T0012  
 PLAN / PROFIL STEG 4-ÅTGÄRDER SE RITN. NR. 30AT0001 T.O.M 30AT0004  
 PLAN / PROFIL STEG 4-ÅTGÄRDER SE RITN. NR. 20BT0001 T.O.M 20BT0007  
 PLAN / PROFIL STEG 4-ÅTGÄRDER SE RITN. NR. 20CT0001 T.O.M 20CT0007  
 PLAN / PROFIL STEG 4-ÅTGÄRDER SE RITN. NR. 20DT0001 T.O.M 20DT0004  
 PLAN / PROFIL STEG 4-ÅTGÄRDER SE RITN. NR. 20ET0001 T.O.M 20ET0002  
 PLAN / PROFIL STEG 4-ÅTGÄRDER SE RITN. NR. 10T0001 T.O.M 10T0003  
 PLAN / PROFIL STEG 4-ÅTGÄRDER SE RITN. NR. 10GT0001 T.O.M 10GT0004  
 DETALJ CIRCULATIONSPLATSER SE RITN. NR. 200T0501


VÄG 982 ANSLUTER  
 3-VÄGSKORSNING, MED  
 SEPARAT KÖRFÄLT  
 FÖR VÄNSTERSVÄNG.  
 TIDIGARE PRIMÄRVÄG  
 BLIR SEKUNDÄRVÄG.

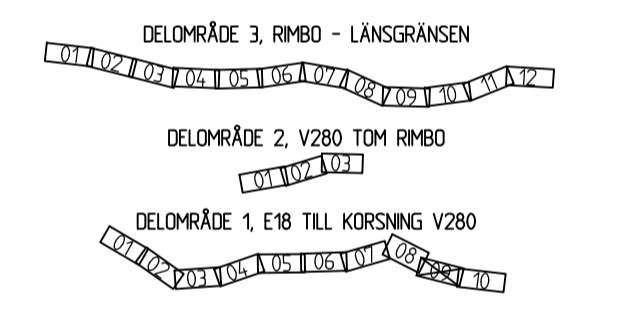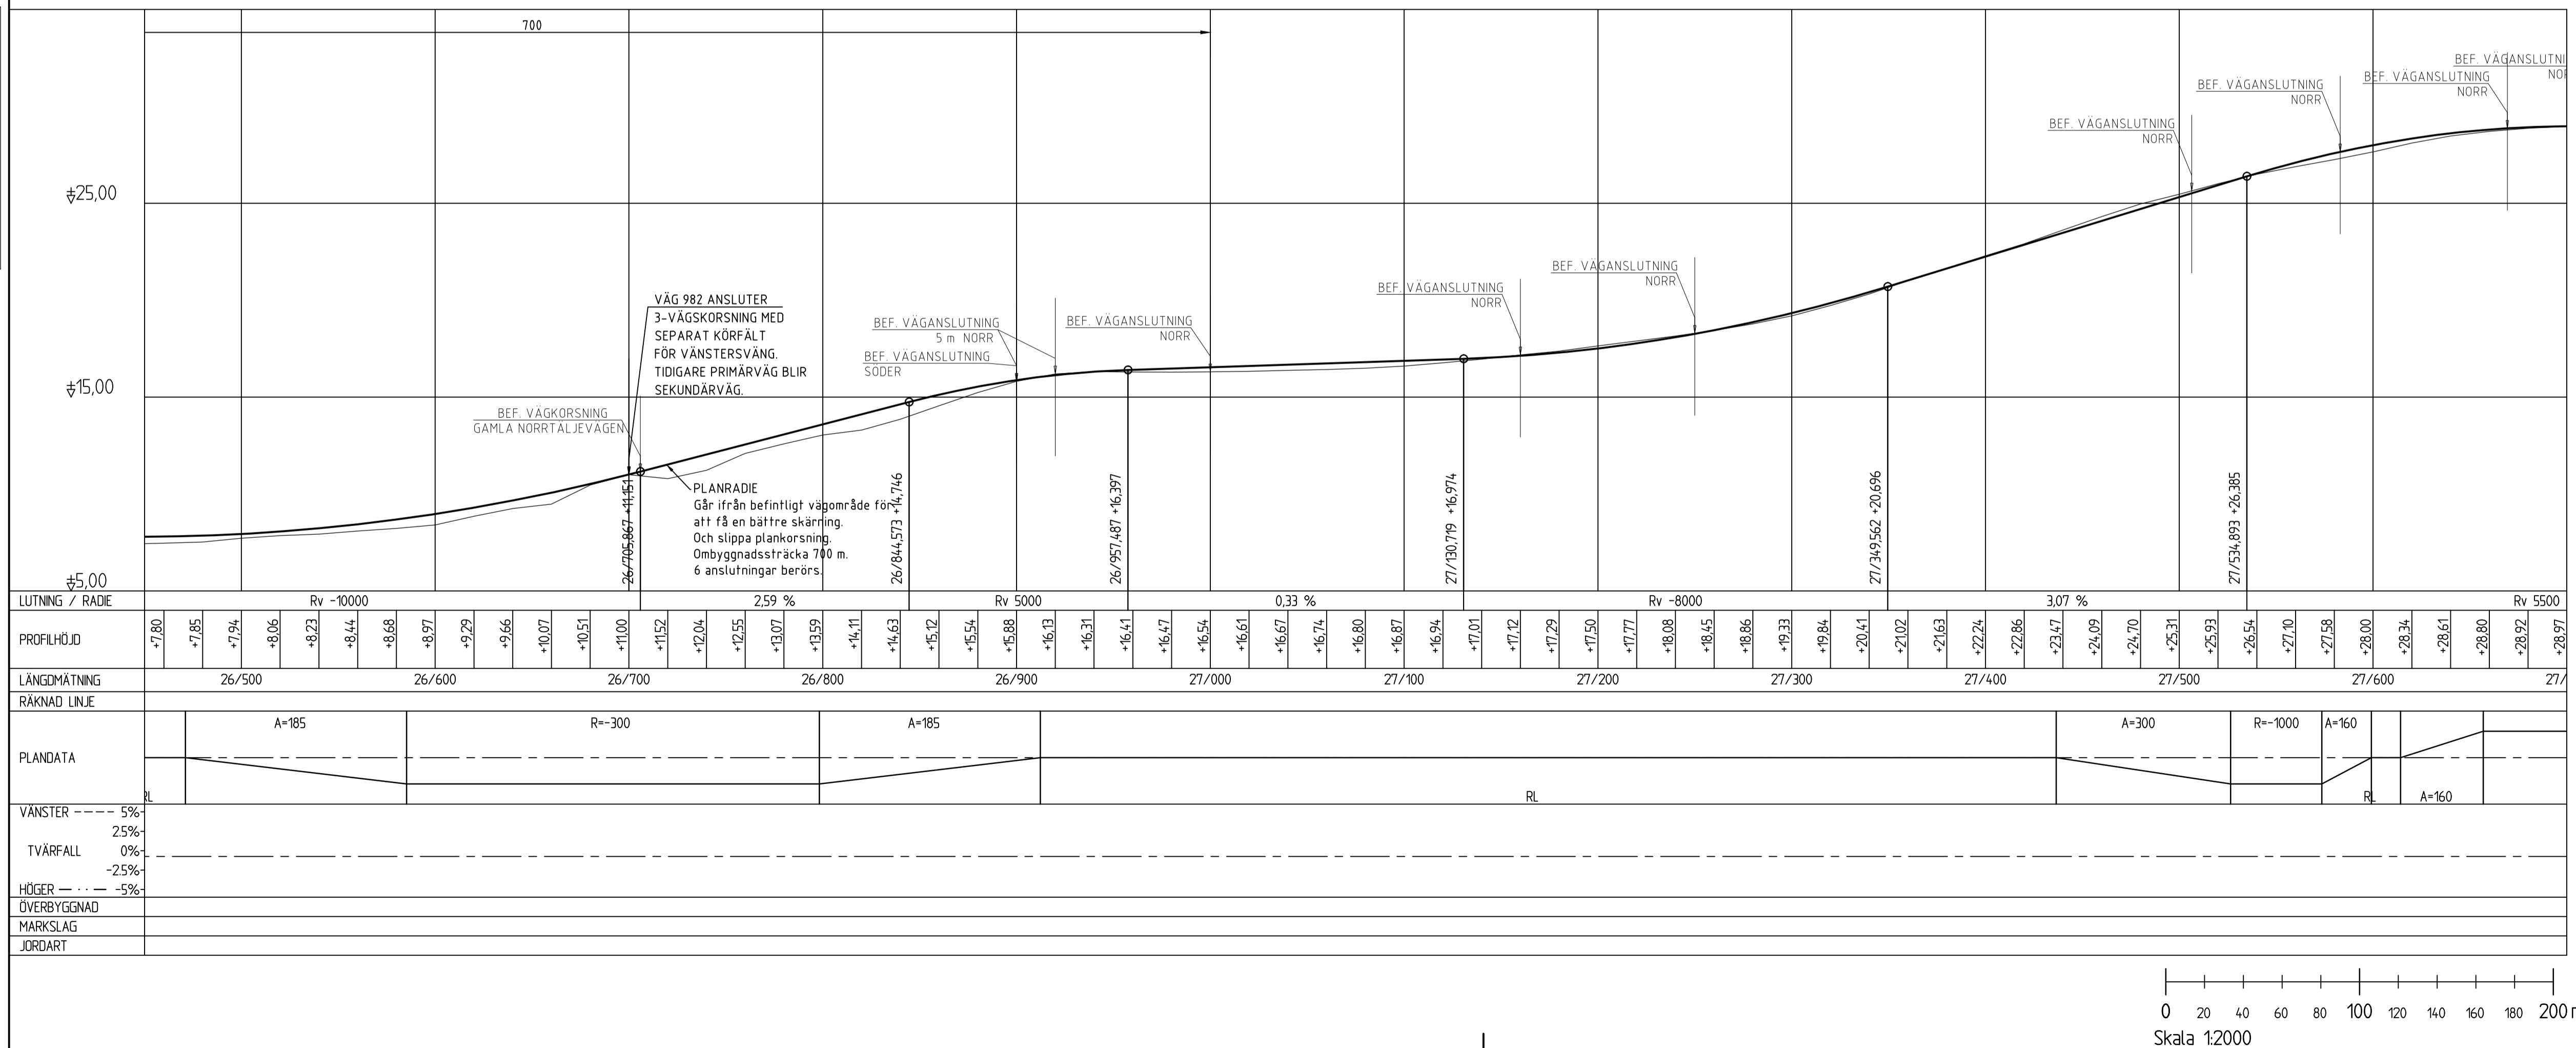

A	KORRIDOR REDIGERING	2015-06-18	PERD
BET	ÄNDRINGEN AVSER	DATUM	SIGN
TYP AV PLAN			
<b>VÄGPLAN</b>			
GRANSKNINGSSTATUS / SYFTE			
HANDLINGSTYP			
<b>SAMRÅDSHANDLING</b>			
DATUM		LEVERANS / ÄNDRINGS-PM	
2015-03-13			
OBJEKT			
<b>Väg 77</b>			
<b>Länsgården - Rösas</b>			
DELOMRÅDE / BANDEL			
<b>FRÅN TPL RÖSA, E18 TILL VÄG 280</b>			
ANLÄGGNINGSDIENST			
<b>GEMENSAMT</b>			
OBJEKTNUMMER / KM	KONSTRUKTIONSNUMMER		
107256	107256		
BESTÄLLARE	LEVERANTÖR		
<b>TRAFIKVERKET</b>	<b>COWI</b>		
SKAPAD AV	UPPRAGSNUMMER		
J.Svensson	231265		
ODKÄND AV	AVDELNING		
P.REILAND			
RITNINGSTYP			
<b>PLAN / PROFIL</b>			
TEKNIKOMRÅDE / INNEHÅLL			
<b>VÄGUTFORMNING OCH TRAFIK</b>			
BESKRIVNING			
<b>VAL AV ALTERNATIV</b>			
<b>STEG 3-ÅTGÄRDER</b>			
<b>26/500 - 27/650</b>			
SKALA	FORMAT	FÖRVALTNINGSNUMMER	
1:2000/1:200	A1		
RITINGSNUMMER	BLAD	NÄSTA BLAD	BET
100T0009			

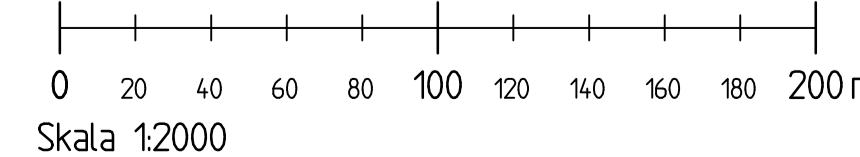

D:\AS\2015\03\09\15\_03\150309\_01\150309\_01.dwg  
 2015-06-22 14:33  
 Xref:

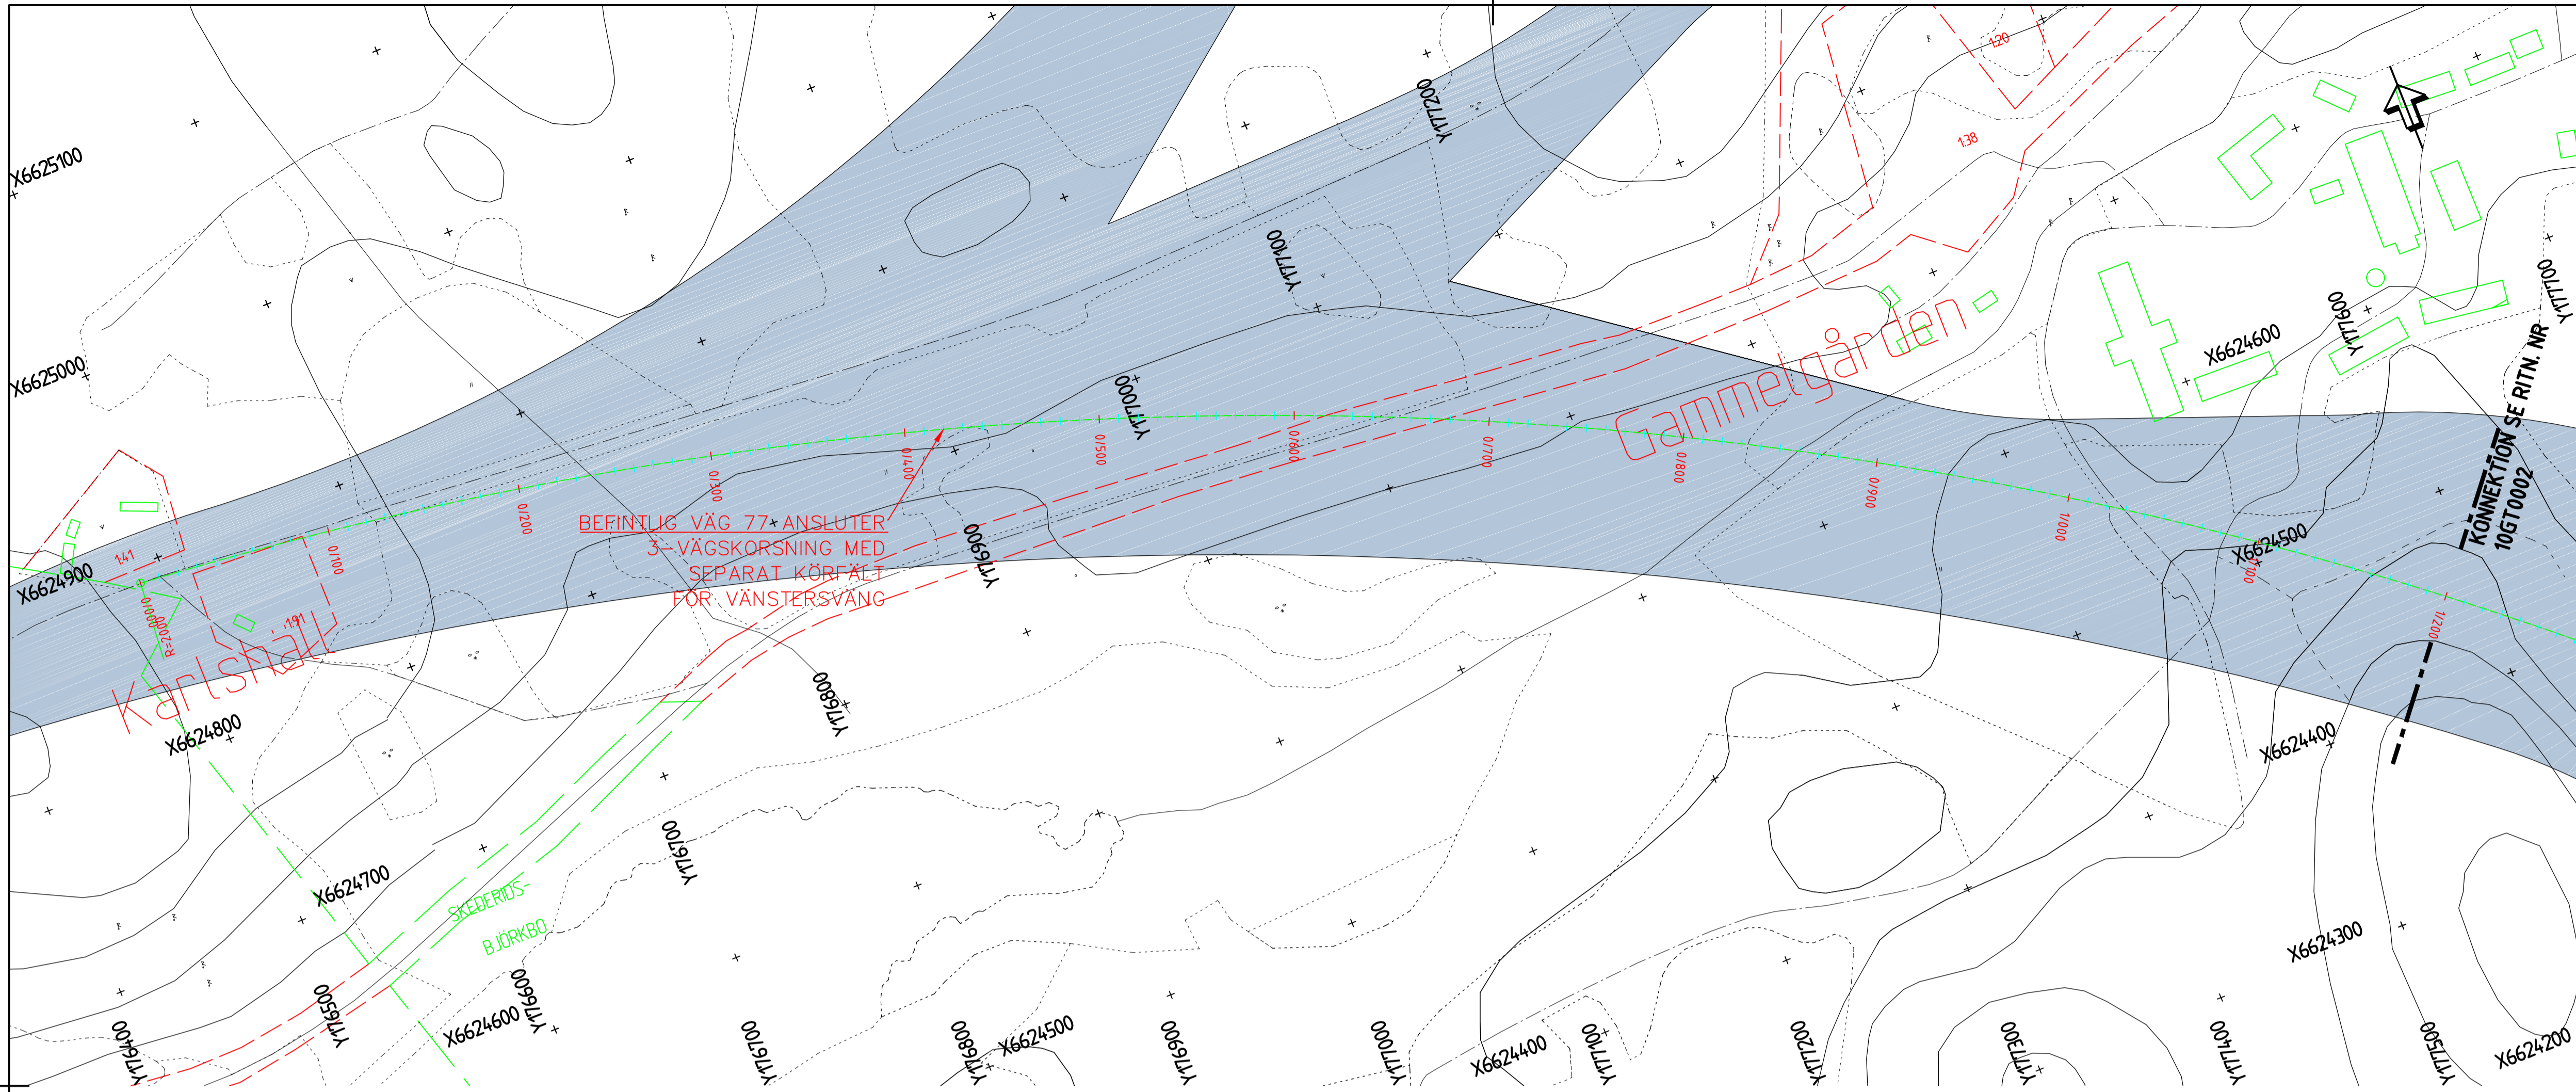

**KOORDINATSYSTEM**  
 SYSTEM I PLAN: SWREF 99 18 00  
 SYSTEM I HÖJD: RH2000

**TECKENFÖRKLARING**

**BEFINTLIGT**

- LÄNSGRÄNS
- VÄGMITT
- FASTIGHETSGRÄNS
- KVARTERSGRÄNS
- HÖGSPÄNNINGSLEDNING
- HÖJDKURVA
- STIG
- GRÄNS FÖR ANNAN ÖPPEN MARK
- FASTIGHETSFÖRTECKNING
- ÅKERMARK
- BLANDSKOG
- FÖRNLÄMNING
- ANGSMARK


**PROJEKTERAT**

- VÄGMITT
- VÄGKORRIDOR

**HÄNVISNINGAR**


ÖVERSIKTSPLÄNER SE RITN. NR. 000T0101 T.O.M 000T0105  
 PLAN / PROFIL STEG 3-ÅTGÄRDER SE RITN. NR. 100T0001 T.O.M 100T0010  
 PLAN / PROFIL STEG 3-ÅTGÄRDER SE RITN. NR. 200T0001 T.O.M 200T0003  
 PLAN / PROFIL STEG 3-ÅTGÄRDER SE RITN. NR. 300T0001 T.O.M 300T0012  
 PLAN / PROFIL STEG 4-ÅTGÄRDER SE RITN. NR. 30AT0001 T.O.M 30AT0004  
 PLAN / PROFIL STEG 4-ÅTGÄRDER SE RITN. NR. 20BT0001 T.O.M 20BT0007  
 PLAN / PROFIL STEG 4-ÅTGÄRDER SE RITN. NR. 20CT0001 T.O.M 20CT0007  
 PLAN / PROFIL STEG 4-ÅTGÄRDER SE RITN. NR. 20DT0001 T.O.M 20DT0004  
 PLAN / PROFIL STEG 4-ÅTGÄRDER SE RITN. NR. 20ET0001 T.O.M 20ET0002  
 PLAN / PROFIL STEG 4-ÅTGÄRDER SE RITN. NR. 10T0001 T.O.M 10T0003  
 PLAN / PROFIL STEG 4-ÅTGÄRDER SE RITN. NR. 10GT0001 T.O.M 10GT0004


Detta ritning är Trafikverkets egendom. Allt rättigheter förbehålls.  
 Trafikverket

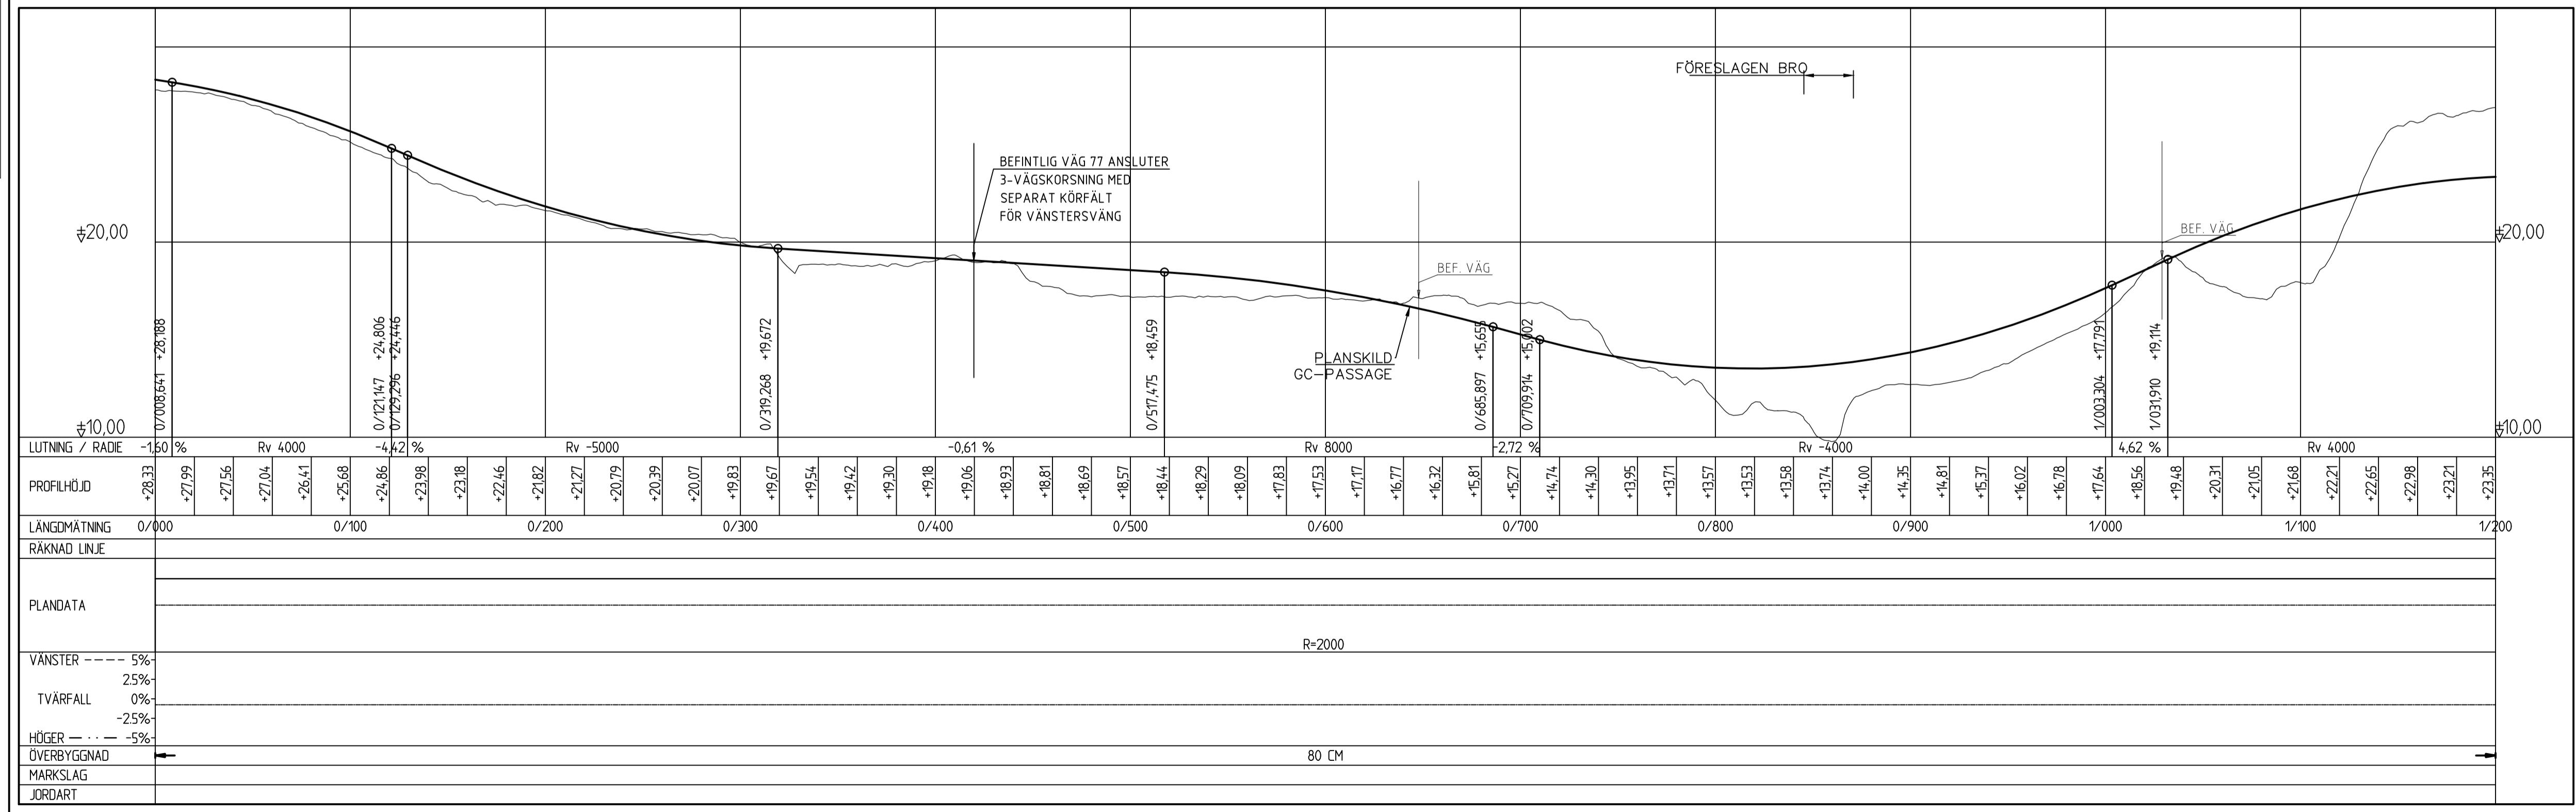

2015-03-13

A	KORRIDOR REDIGERING	2015-06-18	PERD
BET	ÄNDRINGEN AVSER	DATUM	SIGN
TYP AV PLAN			
<b>VÄGPLAN</b>			
GRANSKNINGSSTATUS / SYFTE			
HANDLINGSTYP			
<b>SAMRÅDSHANDLING</b>			
DATUM		LEVERANS / ÄNDRINGS-PM	
2015-03-13			
OBJEKT			
<b>Väg 77</b>			
<b>Lansgränsen - Rösa</b>			
DELOMRÅDE / BANDEL			
FRÅN TPL RÖSA, E18 TILL VÄG 280			
ANLÄGGNINGSDIAGRAM			
SÖDER OM FINSTA			
OBJEKTNUMMER / KM	KONSTRUKTIONNUMMER		
107256			
BESTÄLLARE	LEVERANTÖR		
<b>TRAFIKVERKET</b>	<b>COWI</b>		
SKAPAD AV	UPPDRAGNUMMER		
J.Svensson	231265		
GODKÄND AV	ÅDELNING		
P.REILAND			
RITNINGSTYP			
PLAN / PROFIL			
TEKNIKOMRÅDE / INNEHÅLL			
VÄGUTFORMNING OCH TRAFIK			
BESKRIVNING			
VAL AV ALTERNATIV			
STEG 4-ÅTGÄRD, SÖDER OM FINSTA			
0/000 - 1/200			
SKALA	FORMAT	FÖRVALTNINGSNUMMER	
1:2000/1:200	A1		
RITNINGNUMMER	BLAD	NÄSTA BLAD	BET
10GT0001			

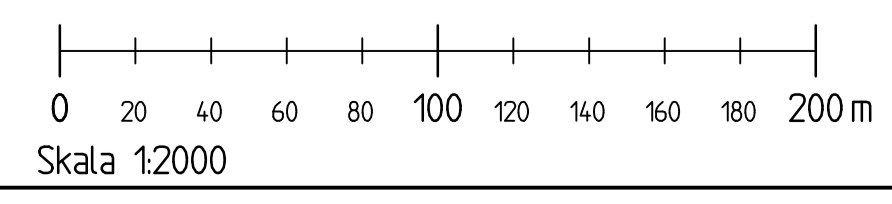

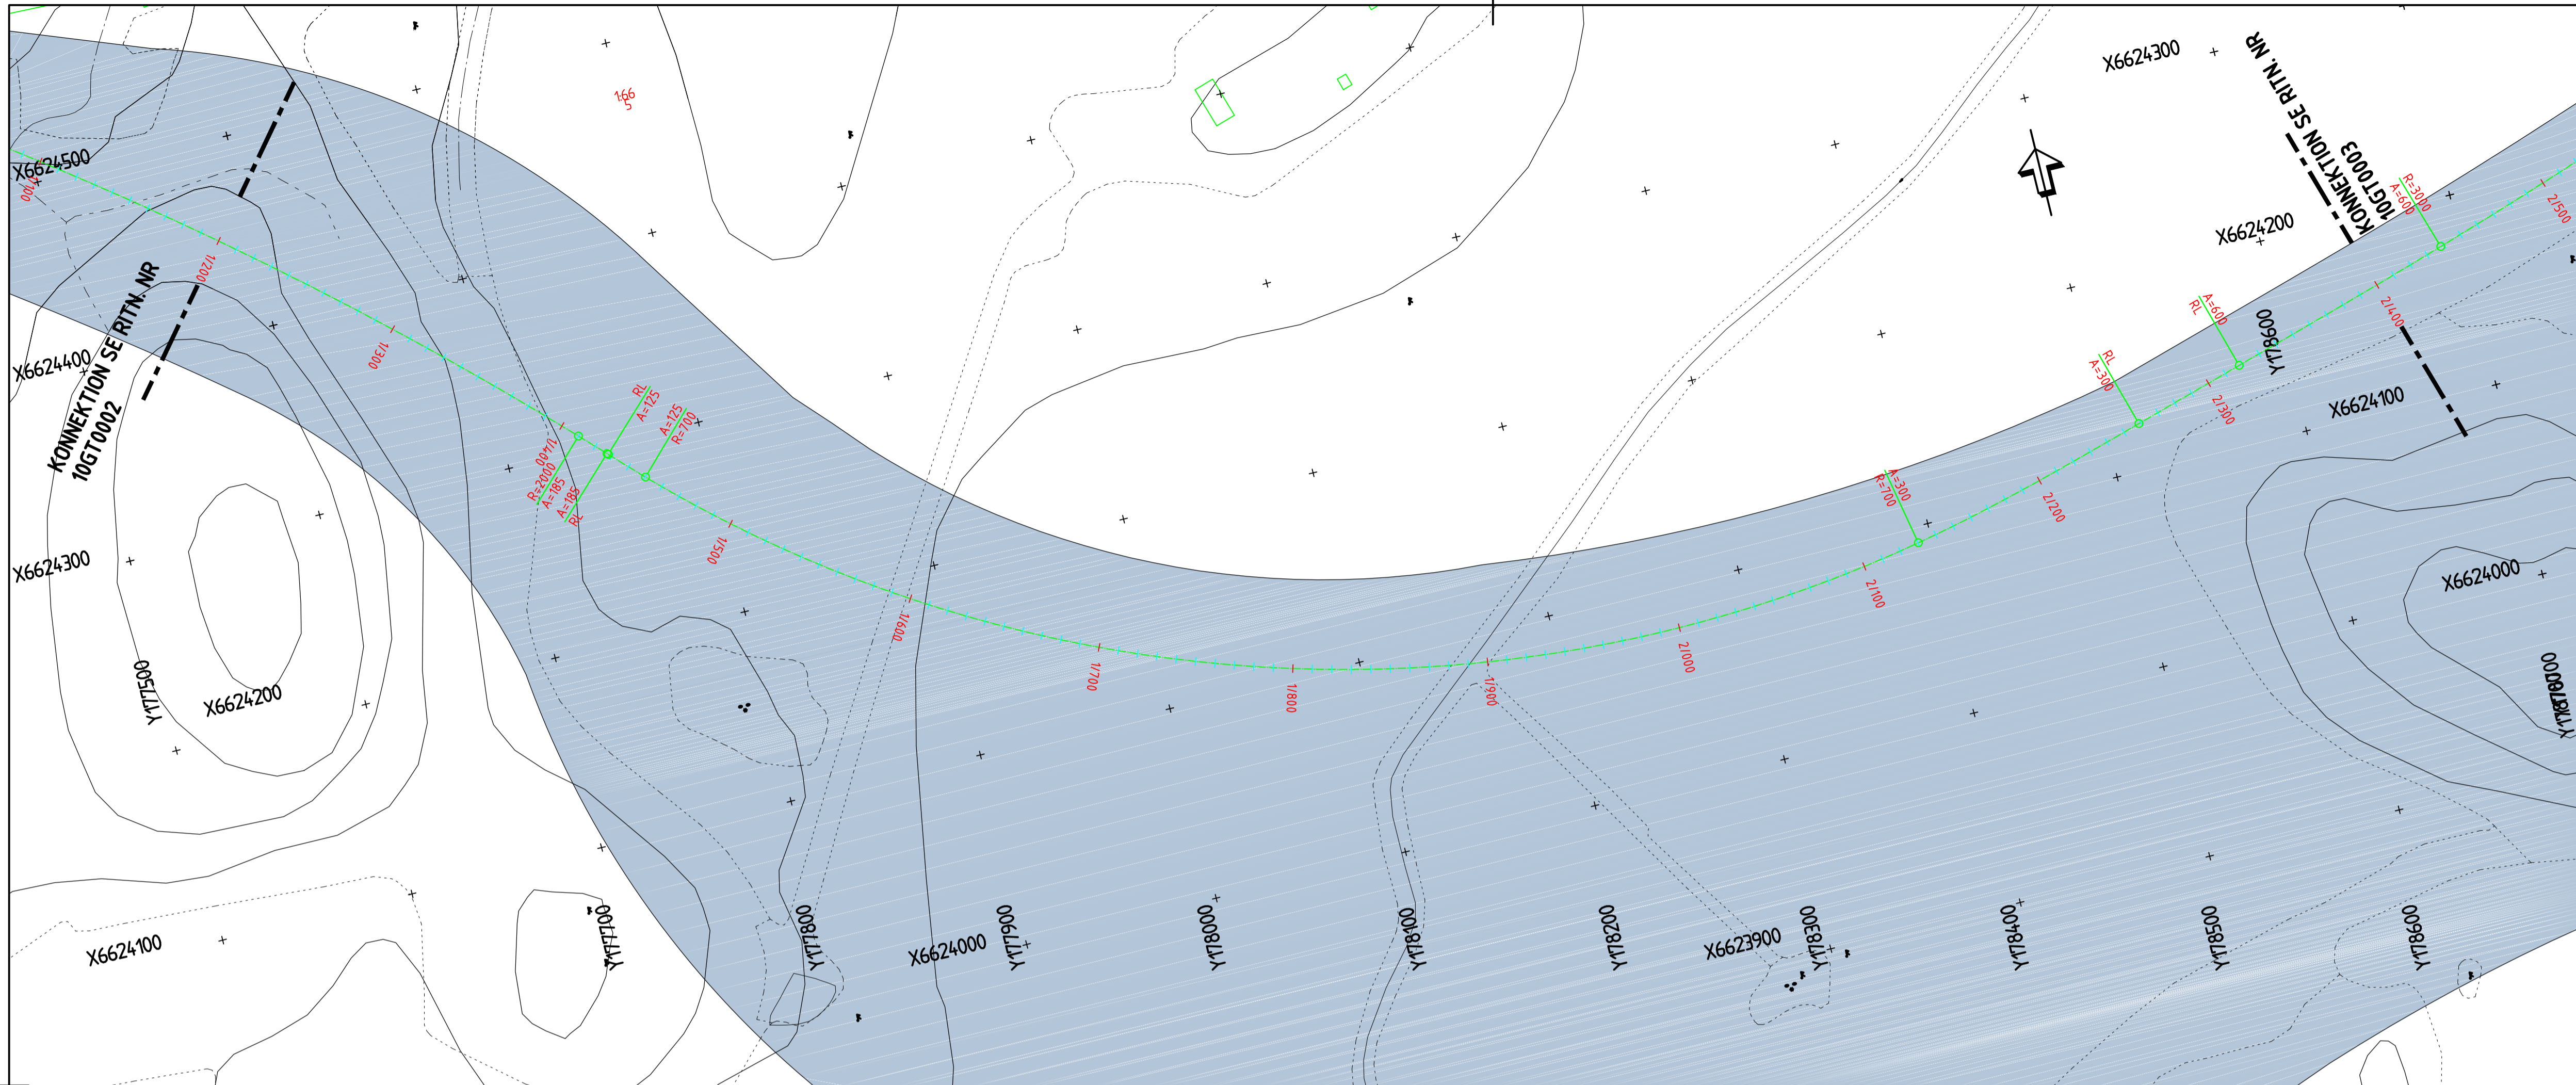

**KOORDINATSYSTEM**  
 SYSTEM I PLAN: SWEREF 99 18 00  
 SYSTEM I HÖJD: RH2000

**TECKENFÖRKLARING**  
**BEFINTLIGT**


	LÄNSGRÄNS
	VÄGMITT
	FASTIGHETSGRÄNS
	KVARTERSGRÄNS
	HÖGSPÄNNINGSLEDNING
	HÖJKURVA
	STIG
	GRÄNS FÖR ANNAN ÖPPEN MARK
	FASTIGHETSFÖRTECKNING
	ÅKERMARK
	BLANDSKOG
	FORNÄMNING
	ANGSMARK

**PROJEKTERAT**

	VÄGMITT
	VÄGKORRIDOR


**HÄNVISNINGAR**  
 ÖVERSIKTSPLANER SE RITN. NR. 00T0101 T.O.M 00T0105  
 PLAN / PROFIL STEG 3-ÅTGÄRDER SE RITN. NR. 100T0001 T.O.M 100T0010  
 PLAN / PROFIL STEG 3-ÅTGÄRDER SE RITN. NR. 200T0001 T.O.M 200T0003  
 PLAN / PROFIL STEG 3-ÅTGÄRDER SE RITN. NR. 300T0001 T.O.M 300T0012  
 PLAN / PROFIL STEG 4-ÅTGÄRDER SE RITN. NR. 30AT0001 T.O.M 30AT0004  
 PLAN / PROFIL STEG 4-ÅTGÄRDER SE RITN. NR. 20BT0001 T.O.M 20BT0007  
 PLAN / PROFIL STEG 4-ÅTGÄRDER SE RITN. NR. 20CT0001 T.O.M 20CT0007  
 PLAN / PROFIL STEG 4-ÅTGÄRDER SE RITN. NR. 20DT0001 T.O.M 20DT0004  
 PLAN / PROFIL STEG 4-ÅTGÄRDER SE RITN. NR. 20ET0001 T.O.M 20ET0002  
 PLAN / PROFIL STEG 4-ÅTGÄRDER SE RITN. NR. 10T0001 T.O.M 10T0003  
 PLAN / PROFIL STEG 4-ÅTGÄRDER SE RITN. NR. 10GT0001 T.O.M 10GT0004

Dessa ritningar är Trafikverkets egendom. Allt obehörigt  
 begärande av ritningen beivras enligt lag.  
 TRAFIKVERKET

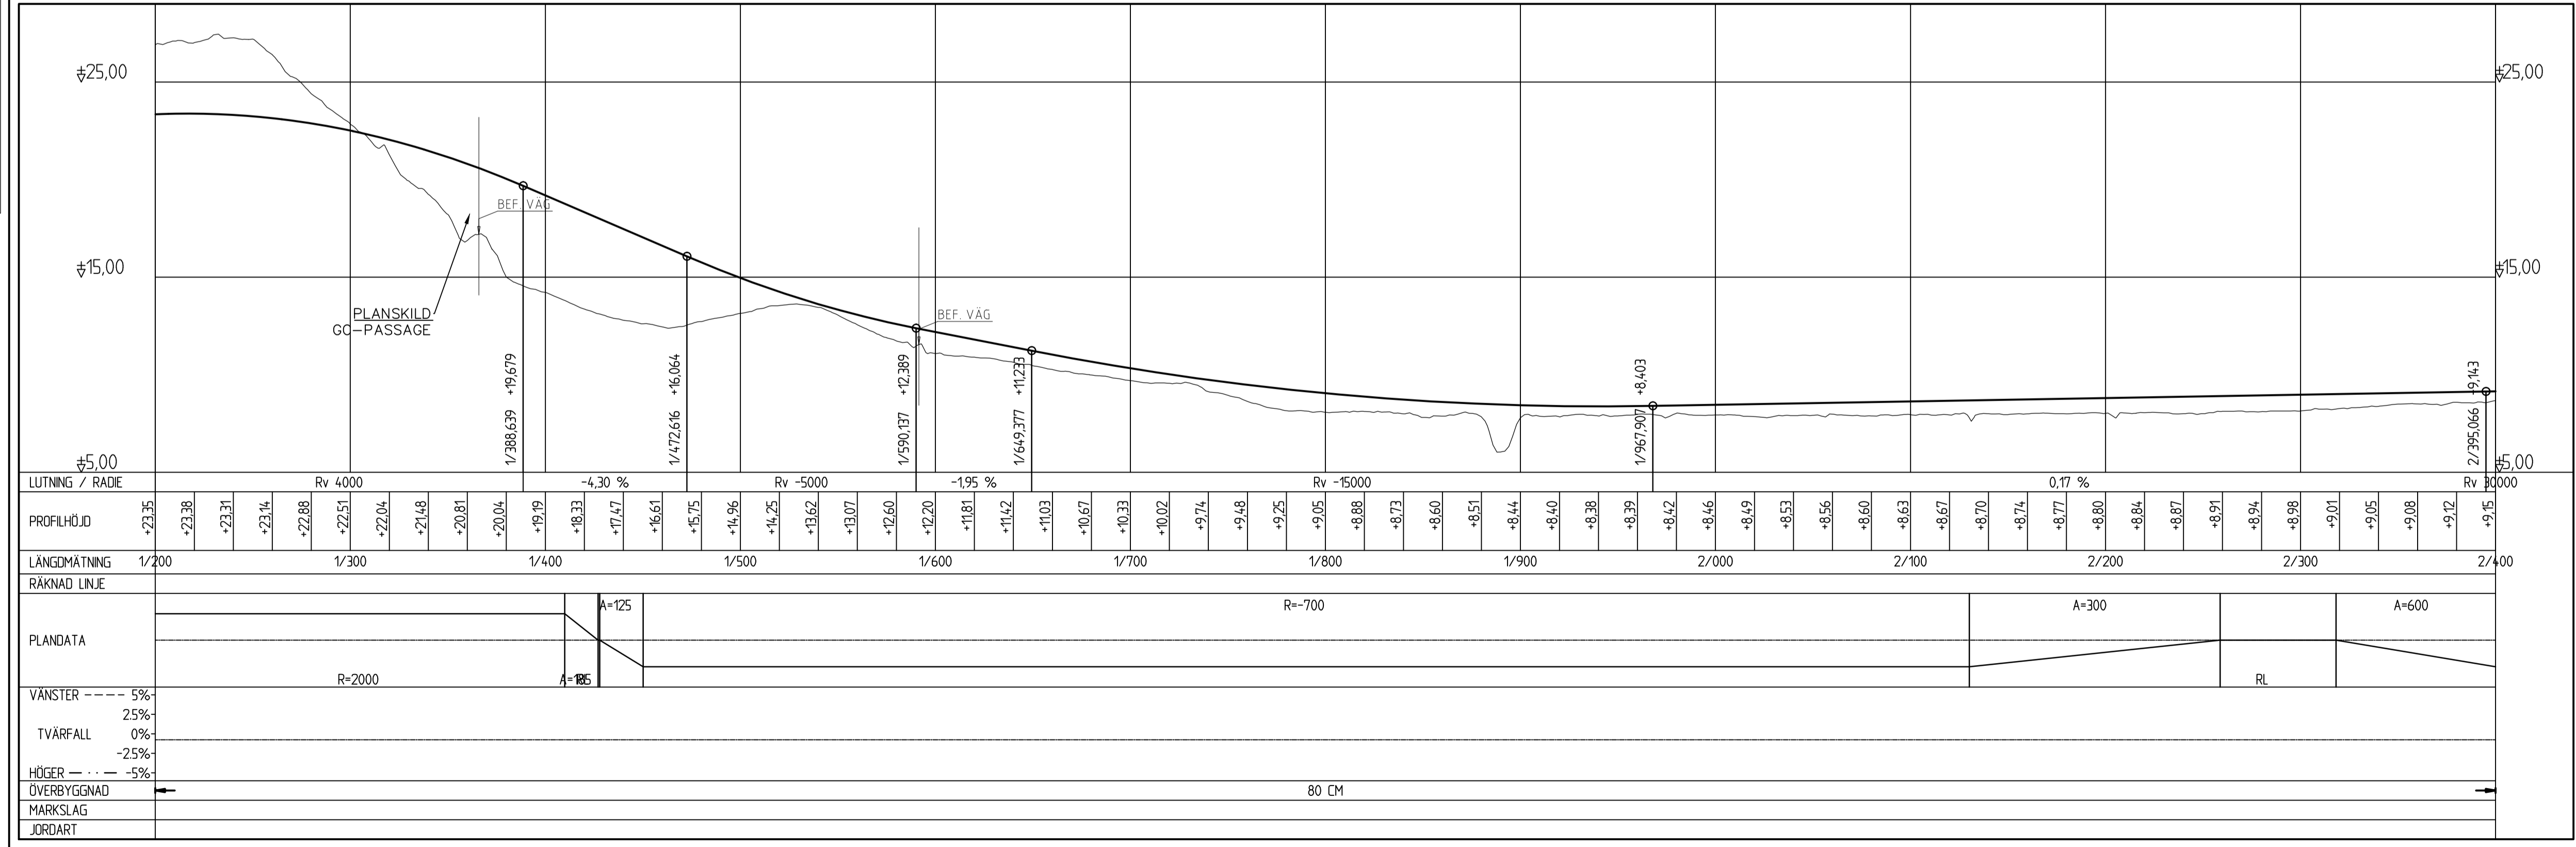


01/08/2015

A	KORRIDOR REDIGERING	2015-06-18	PERD
BET	ÄNDRINGEN AVSER	DATUM	SIGN
TYP AV PLAN	<b>VÄGPLAN</b>		
GRANSKNINGSSTATUS / SYFTE	SAMRÅDSHANDLING		
HANDLINGSTYP	SAMRÅDSHANDLING		
DATUM	2015-03-13	LEVERANS / ÄNDRINGS-PM	
OBJEKT	Väg 77 Lansgränsen - Rösa		
DELOMRÅDE / BANDEL	FRÅN TPL RÖSA, E18 TILL VÄG 280		
ANLÄGGNINGSDEL	SÖDER OM FINSTA		
OBJEKTNUMMER / KM	107256	KONSTRUKTIONSNUMMER	
BESTÄLLARE	TRAFIKVERKET	LEVERANTÖR	COWI
SKAPAD AV	J.Svensson	LUPPRAGSNUMMER	231265
GÖDKÄND AV	P.REILAND	ÄVDELNING	
RITNINGSTYP	PLAN / PROFIL		
TEKNIKOMRÅDE / INNEHÅLL	VÄGUTFORMNING OCH TRAFIK		
BESKRIVNING	VAL AV ALTERNATIV STEG 4-ÅTGÄRD, SÖDER OM FINSTA 1/200 - 2/400		
SKALA	1:2000/1:200	FORMAT	A1
RITNINGSNUMMER	10GT0002	BLAD	NÄSTA BLAD
		BET	

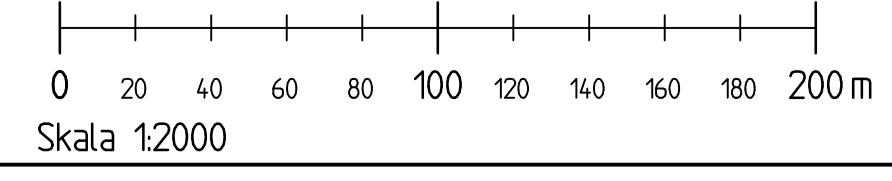

D:\AS050000\AS050003\_1\_PUBLI\CAD\1\OBJEKT\10GT0002.DWG  
 2015-06-22 17:28:59  
 Xref:

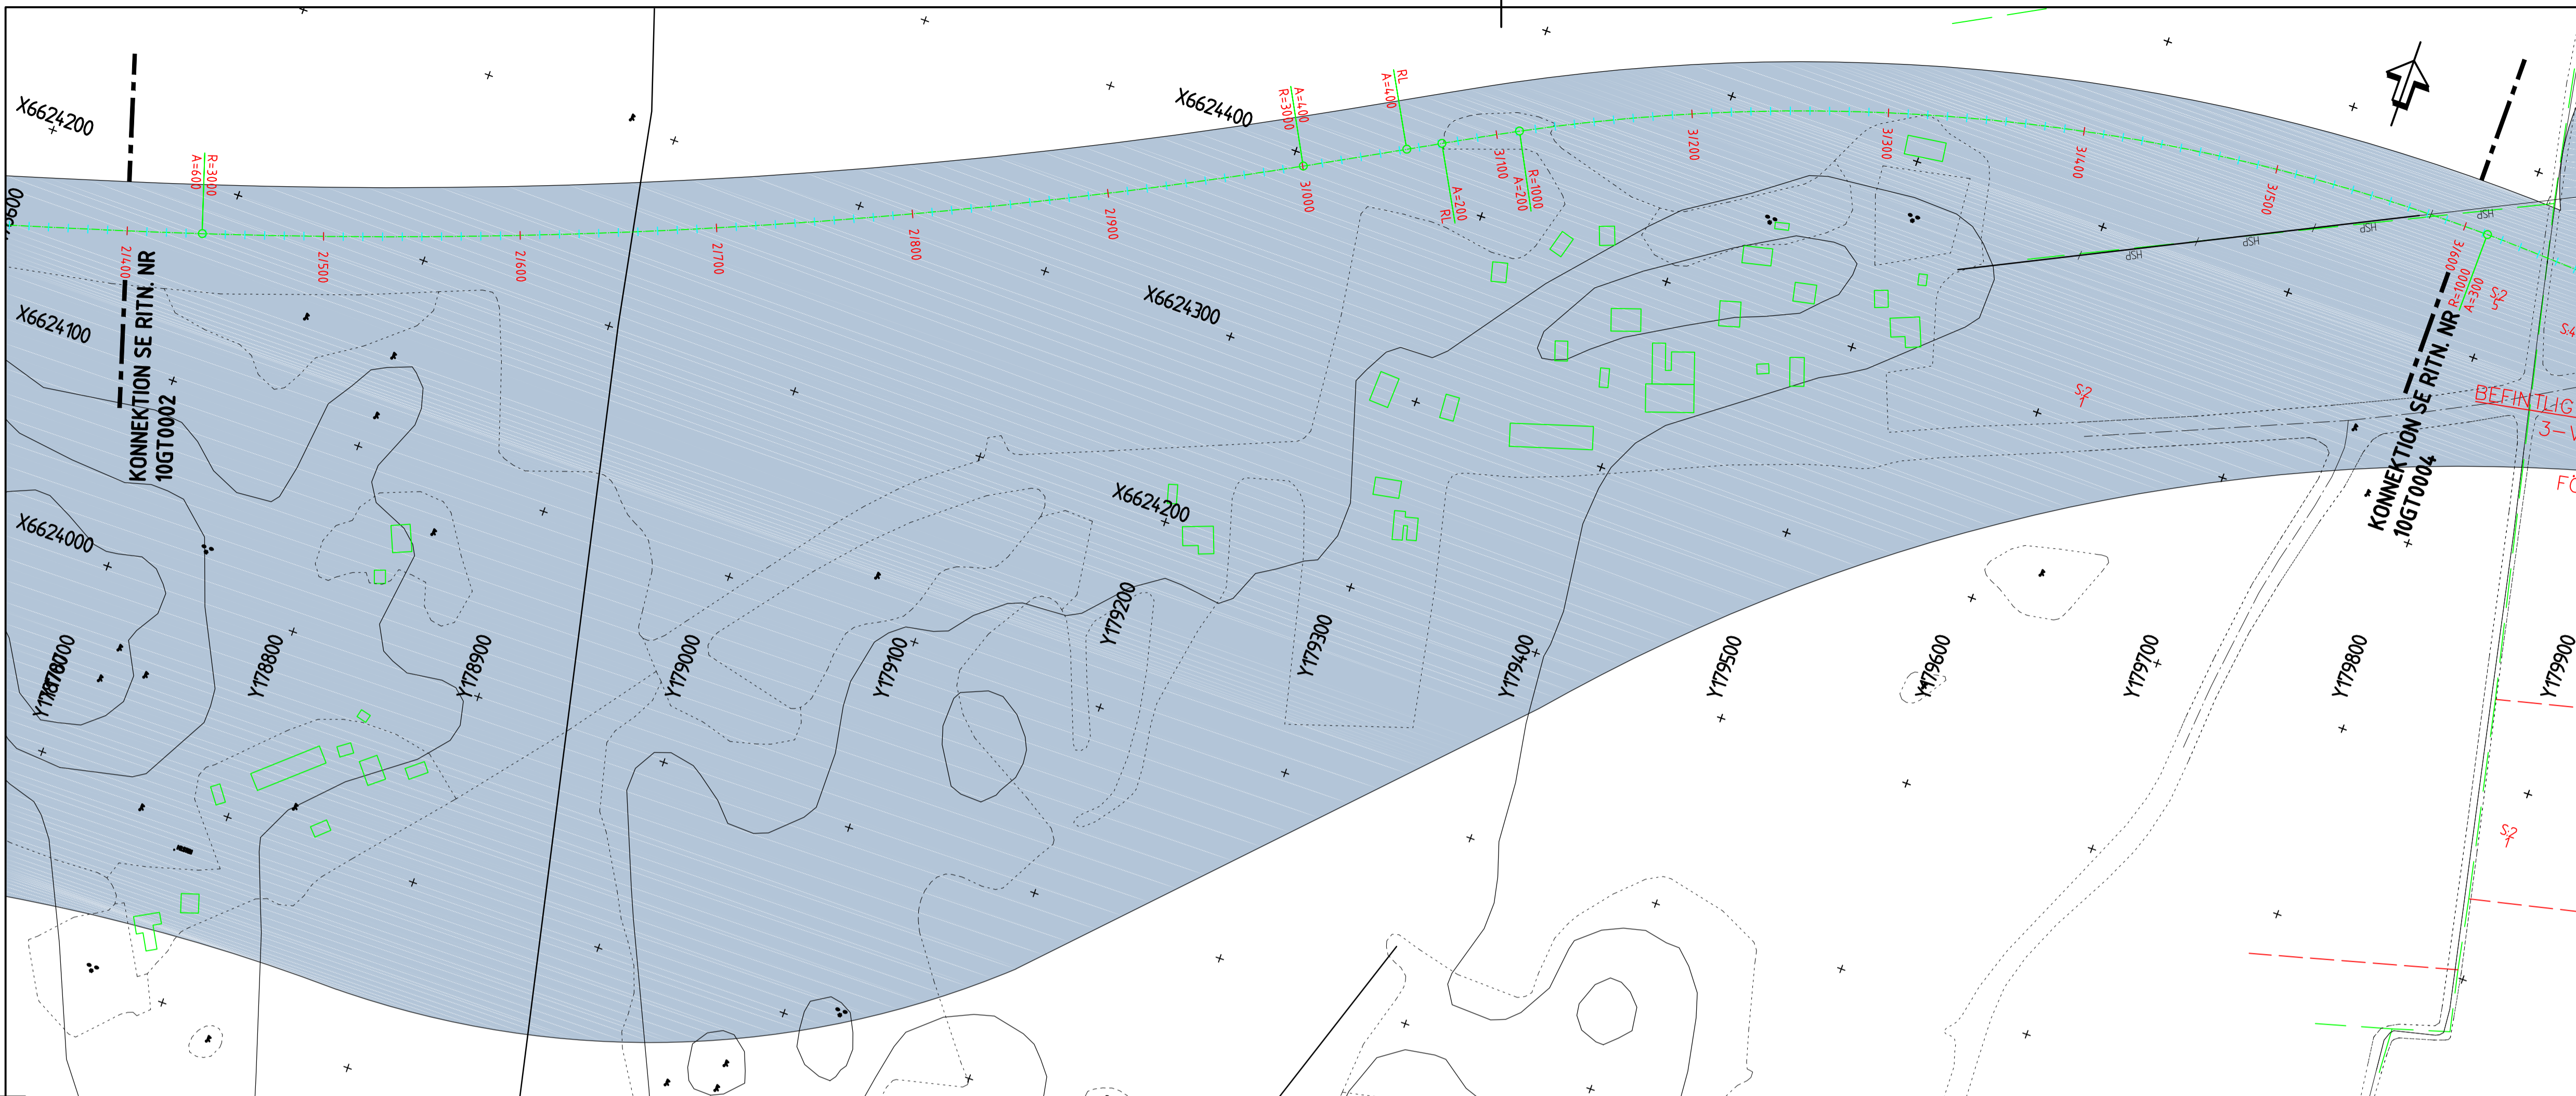

**KOORDINATSYSTEM**  
 SYSTEM I PLAN: SWEREF 99 18 00  
 SYSTEM I HÖJD: RH2000

**TECKENFÖRKLARING**

**BEFINTLIGT**

- LÄNSGRÄNS
- VÄGMITT
- FASTIGHETSGRÄNS
- KVARTERSGRÄNS
- HÖGSPÄNNINGSLEDNING
- HÖJDKURVA
- STIG
- GRÄNS FÖR ANNAN
- ÖPPEN MARK
- FASTIGHETSFÖRTECKNING
- ÅKERMARK
- BLANDSKOG
- FORNLÄMNING
- ANGSMARK


**PROJEKTERAT**

- VÄGMITT
- VÄGKORRIDOR

**HÄNVISNINGAR**


ÖVERSIKTSPLANER SE RITN. NR. 000T0101 T.O.M 000T0105  
 PLAN / PROFIL STEG 3-ÅTGÄRDER SE RITN. NR. 100T0001 T.O.M 100T0010  
 PLAN / PROFIL STEG 3-ÅTGÄRDER SE RITN. NR. 200T0001 T.O.M 200T0003  
 PLAN / PROFIL STEG 3-ÅTGÄRDER SE RITN. NR. 300T0001 T.O.M 300T0012  
 PLAN / PROFIL STEG 4-ÅTGÄRDER SE RITN. NR. 30AT0001 T.O.M 30AT0004  
 PLAN / PROFIL STEG 4-ÅTGÄRDER SE RITN. NR. 20BT0001 T.O.M 20BT0007  
 PLAN / PROFIL STEG 4-ÅTGÄRDER SE RITN. NR. 20CT0001 T.O.M 20CT0007  
 PLAN / PROFIL STEG 4-ÅTGÄRDER SE RITN. NR. 20DT0001 T.O.M 20DT0004  
 PLAN / PROFIL STEG 4-ÅTGÄRDER SE RITN. NR. 20ET0001 T.O.M 20ET0002  
 PLAN / PROFIL STEG 4-ÅTGÄRDER SE RITN. NR. 10FT0001 T.O.M 10FT0003  
 PLAN / PROFIL STEG 4-ÅTGÄRDER SE RITN. NR. 10GT0001 T.O.M 10GT0004

Detta ritning är Trafikverkets egendom. Allt rättigheter förbehållna.  
 Trafikverket

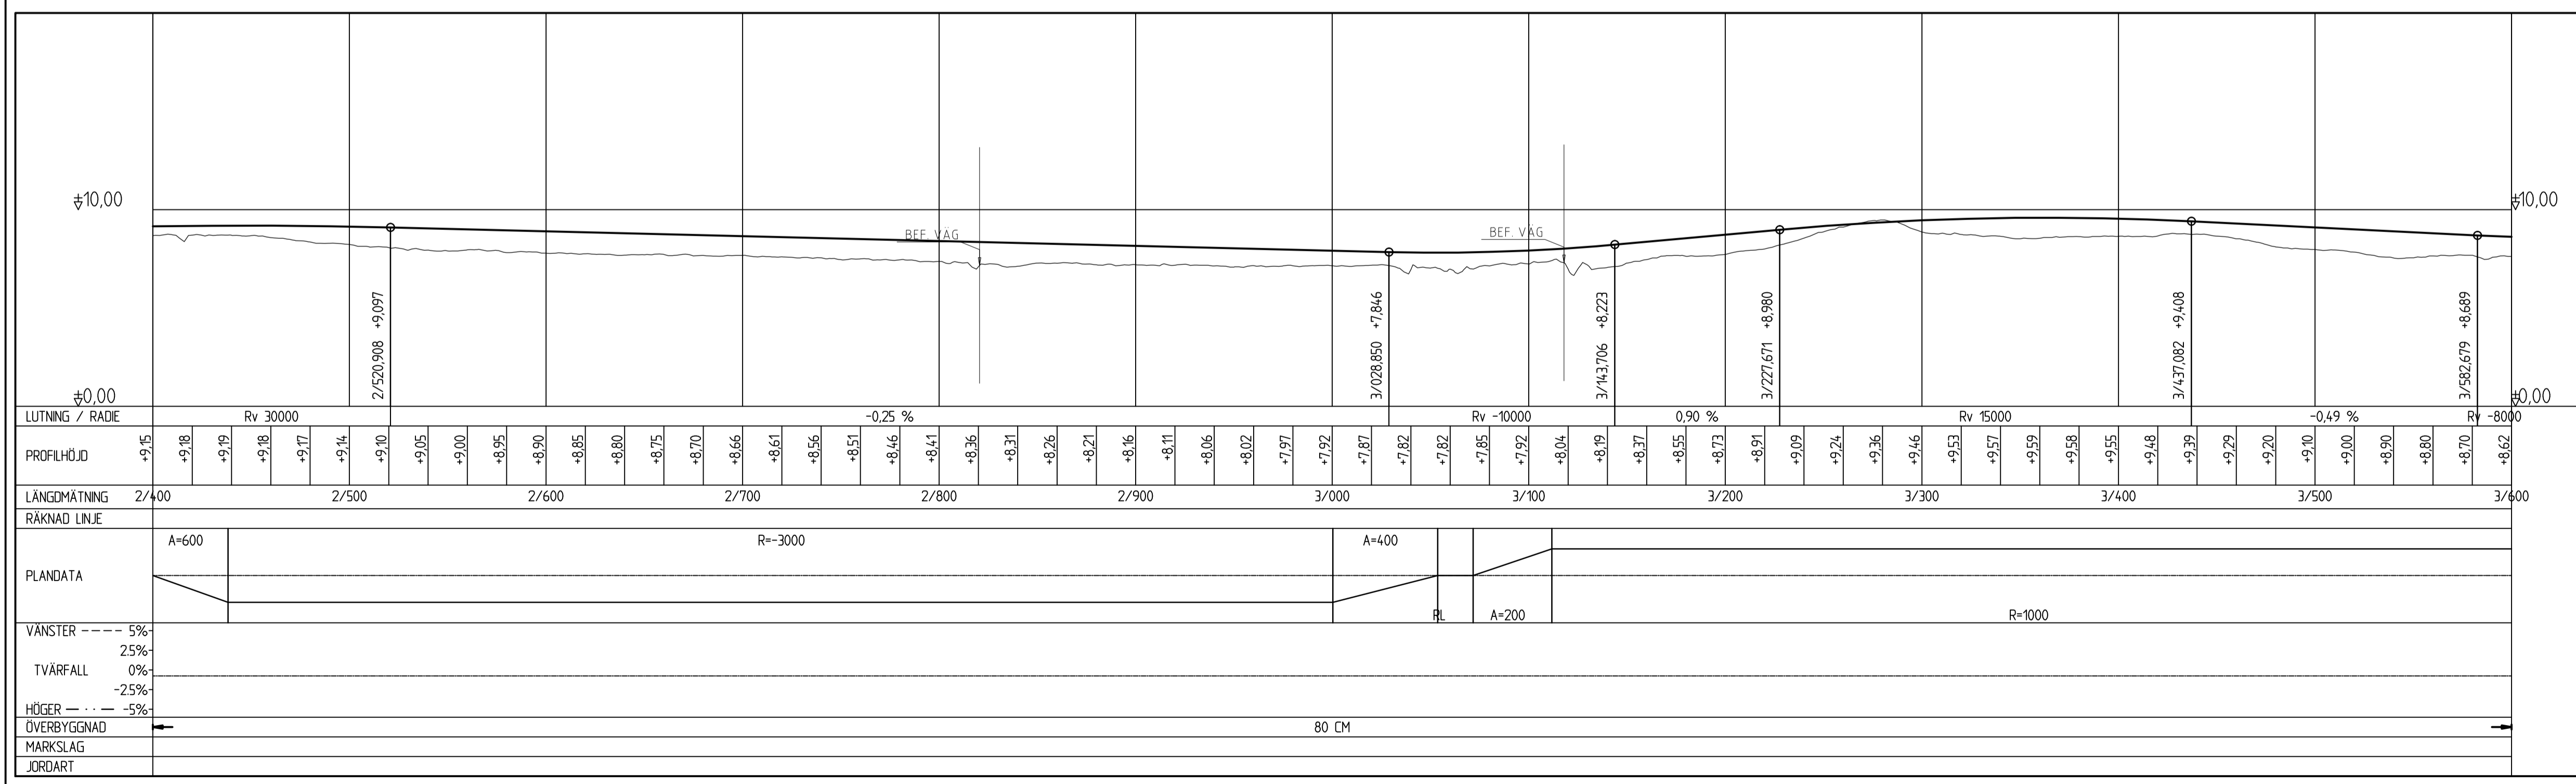

10GT0002


A KORRIDOR REDIGERING	2015-06-18	PERD
BET ÄNDRINGEN AVSER	DATUM	SIGN
TYP AV PLAN		
<b>VÄGPLAN</b>		
GRANSKNINGSSTATUS / SYFTE		
HANDLINGSTYP		
<b>SAMRÅDSHANDLING</b>		
DATUM	LEVERANS / ÄNDRINGS-PM	
2015-03-13		
OBJEKT		
<b>Väg 77</b>		
<b>Länsgränsen - Rösa</b>		
DELOMRÅDE / BANDEL		
FRÅN TPL RÖSA, E18 TILL VÄG 280		
ANLÄGGNINGSDIAGRAM		
SÖDER OM FINSTA		
OBJEKTNUMMER / KM	KONSTRUKTIONNUMMER	
107256		
BESTÄLLARE	LEVERANTÖR	
<b>TRAFIKVERKET</b>	<b>COWI</b>	
SKAPAD AV	UPPRAGSNUMMER	
J.Svensson	231265	
GODKÄND AV	AVDELNING	
P.REILAND		
RITNINGSTYP		
PLAN / PROFIL		
TEKNIKOMRÅDE / INNEHÅLL		
VÄGUTFORMNING OCH TRAFIK		
BESKRIVNING		
VAL AV ALTERNATIV		
STEG 4-ÅTGÄRD, SÖDER OM FINSTA		
2/400 - 3/600		
SKALA	FORMAT	FÖRVALTNINGSNUMMER
1:2000/1:200	A1	
RITNINGNUMMER	BLAD	NÄSTA BLAD
10GT0003		BET

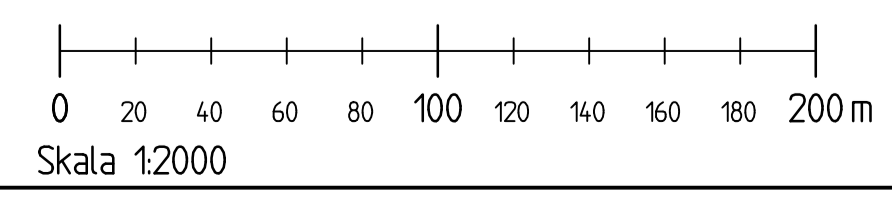

D:\ASAP\ASAP\ASAP\ASAP\_10GT0002\10GT0002.dwg  
 2015-06-22 11:28:42  
 Xref:





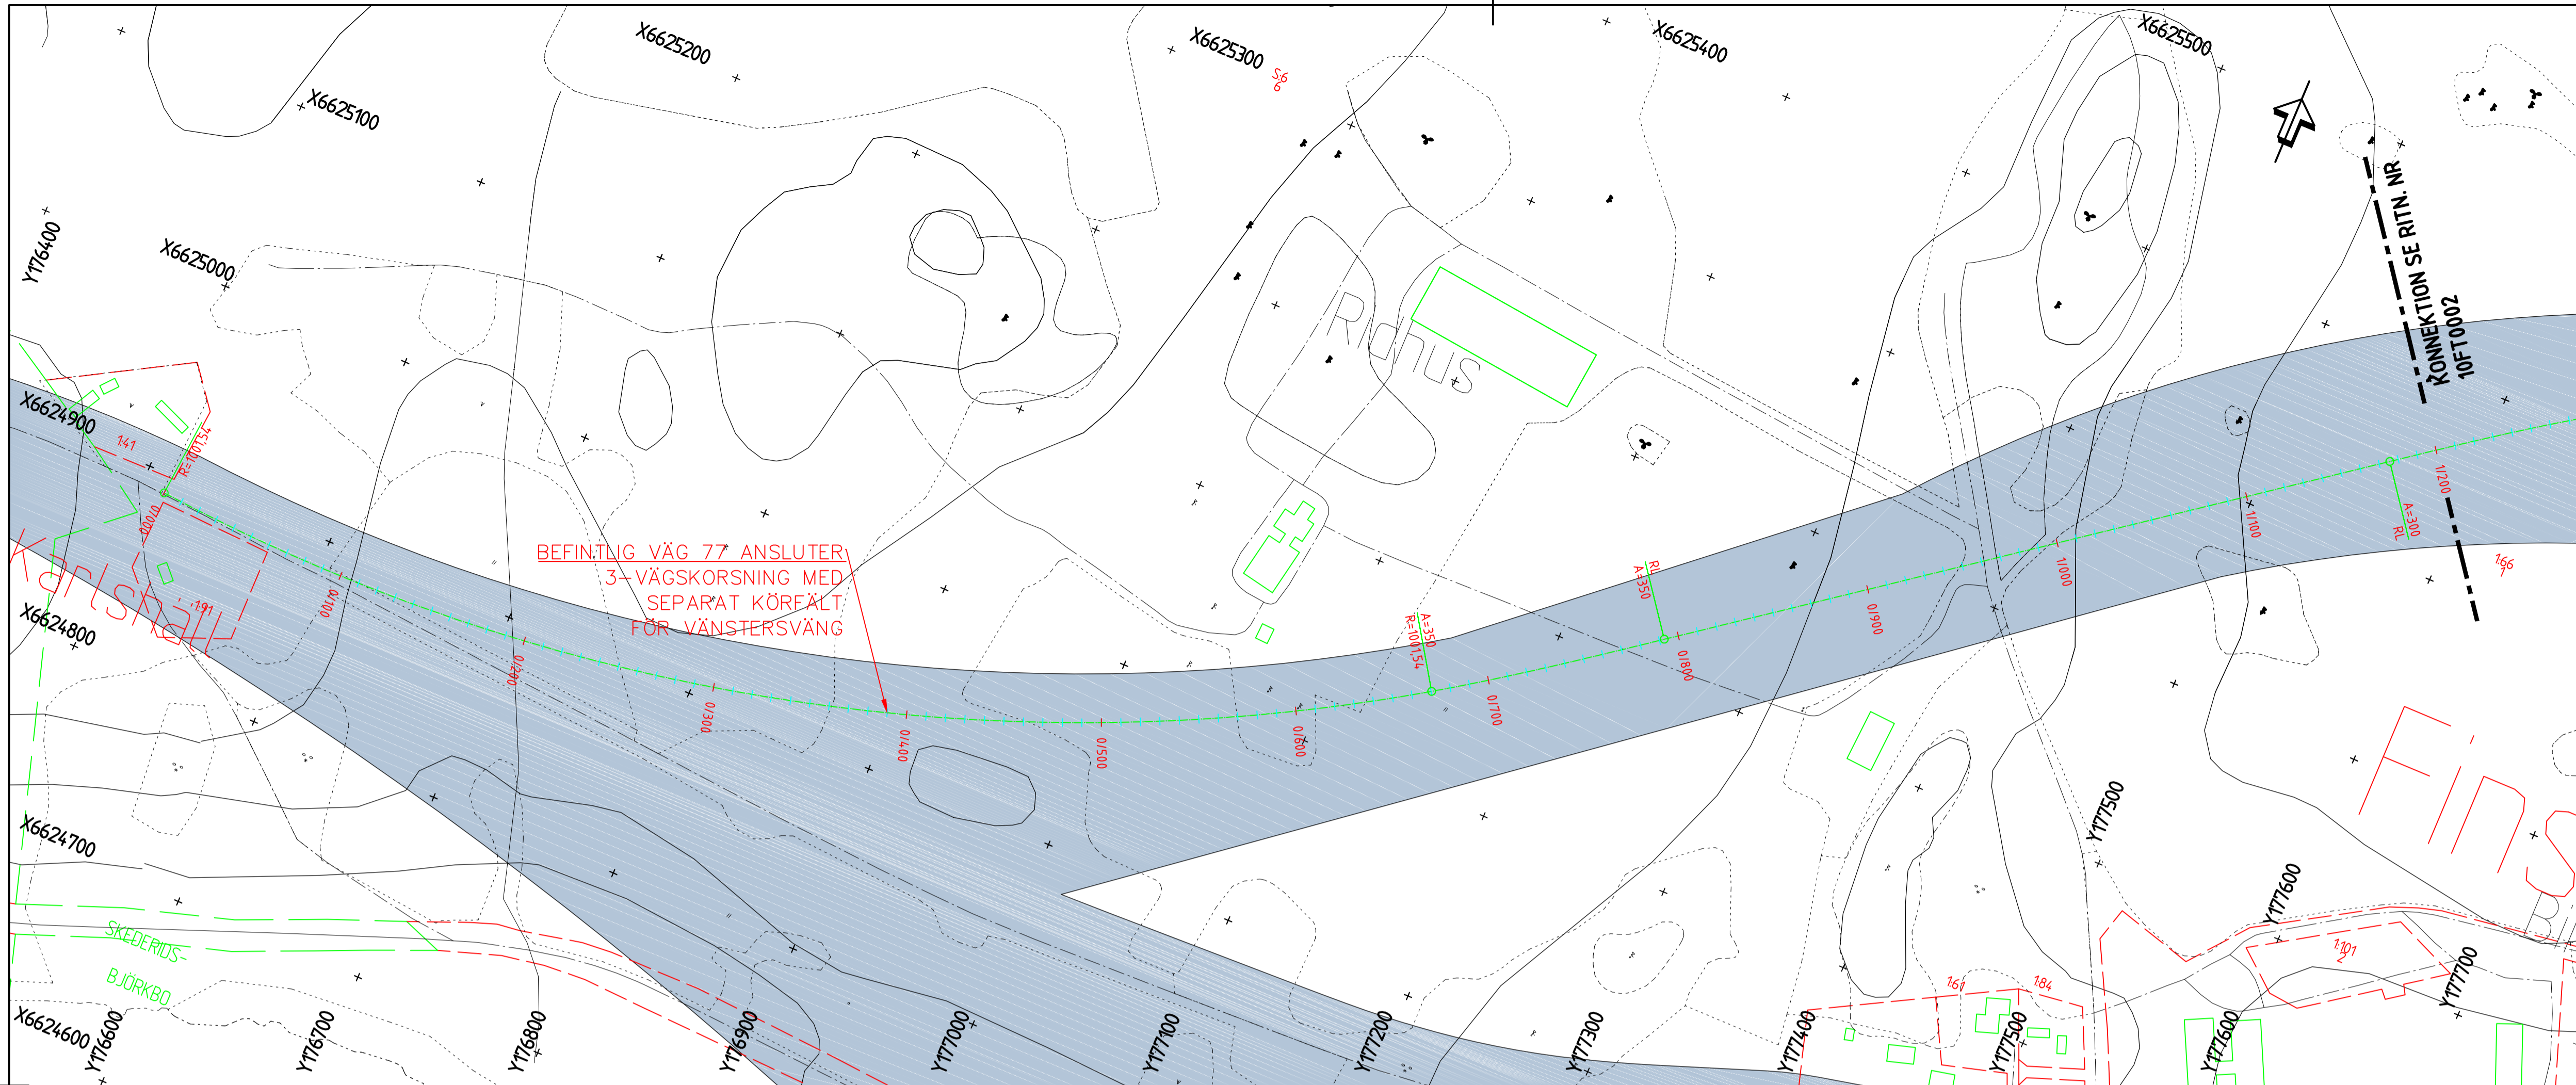

**KOORDINATSYSTEM**  
 SYSTEM I PLAN: SWEREF 99 18 00  
 SYSTEM I HÖJD: RH2000

**TECKENFÖRKLARING**

**BEFINTLIGT**

- LÄNSGRÄNS
- - - VÄGMITT
- - - FASTIGHETSGRÄNS
- - - KVARTERSGRÄNS
- - - HÖGSPÄNNINGSLEDNING
- - - HÖJDKURVA
- - - STIG
- - - GRÄNS FÖR ANNAN ÖPPEN MARK
- - - FASTIGHETSFÖRTECKNING
- - - ÅKERMARK
- - - BLANDSKOG
- - - FORNLÄMNING
- - - ANGSMARK

**PROJEKTERAT**


- VÄGMITT
- VÄGKORRIDOR

**HÄNVISNINGAR**

ÖVERSIKTSPLANER SE RITN. NR. 000T0101 T.O.M 000T0105  
 PLAN / PROFIL STEG 3-ÅTGÄRDER SE RITN. NR. 100T0001 T.O.M 100T0010  
 PLAN / PROFIL STEG 3-ÅTGÄRDER SE RITN. NR. 200T0001 T.O.M 200T0003  
 PLAN / PROFIL STEG 3-ÅTGÄRDER SE RITN. NR. 300T0001 T.O.M 300T0012  
 PLAN / PROFIL STEG 4-ÅTGÄRDER SE RITN. NR. 30AT0001 T.O.M 30AT0004  
 PLAN / PROFIL STEG 4-ÅTGÄRDER SE RITN. NR. 20BT0001 T.O.M 20BT0007  
 PLAN / PROFIL STEG 4-ÅTGÄRDER SE RITN. NR. 20CT0001 T.O.M 20CT0007  
 PLAN / PROFIL STEG 4-ÅTGÄRDER SE RITN. NR. 20DT0001 T.O.M 20DT0004  
 PLAN / PROFIL STEG 4-ÅTGÄRDER SE RITN. NR. 20ET0001 T.O.M 20ET0002  
 PLAN / PROFIL STEG 4-ÅTGÄRDER SE RITN. NR. 10T0001 T.O.M 10T0003  
 PLAN / PROFIL STEG 4-ÅTGÄRDER SE RITN. NR. 10GT0001 T.O.M 10GT0004


BEFINTLIG VÄG 77 ANSLUTER  
 3-VÄGSKORSNING MED  
 SEPARAT KÖRFÄLT  
 FÖR VÄNSTERSVÄNG

Denna ritning är Trafikverkets egendom. Allt obehörigt  
 begärande av ritningen beivras enligt lag.  
 TRAFIKVERKET

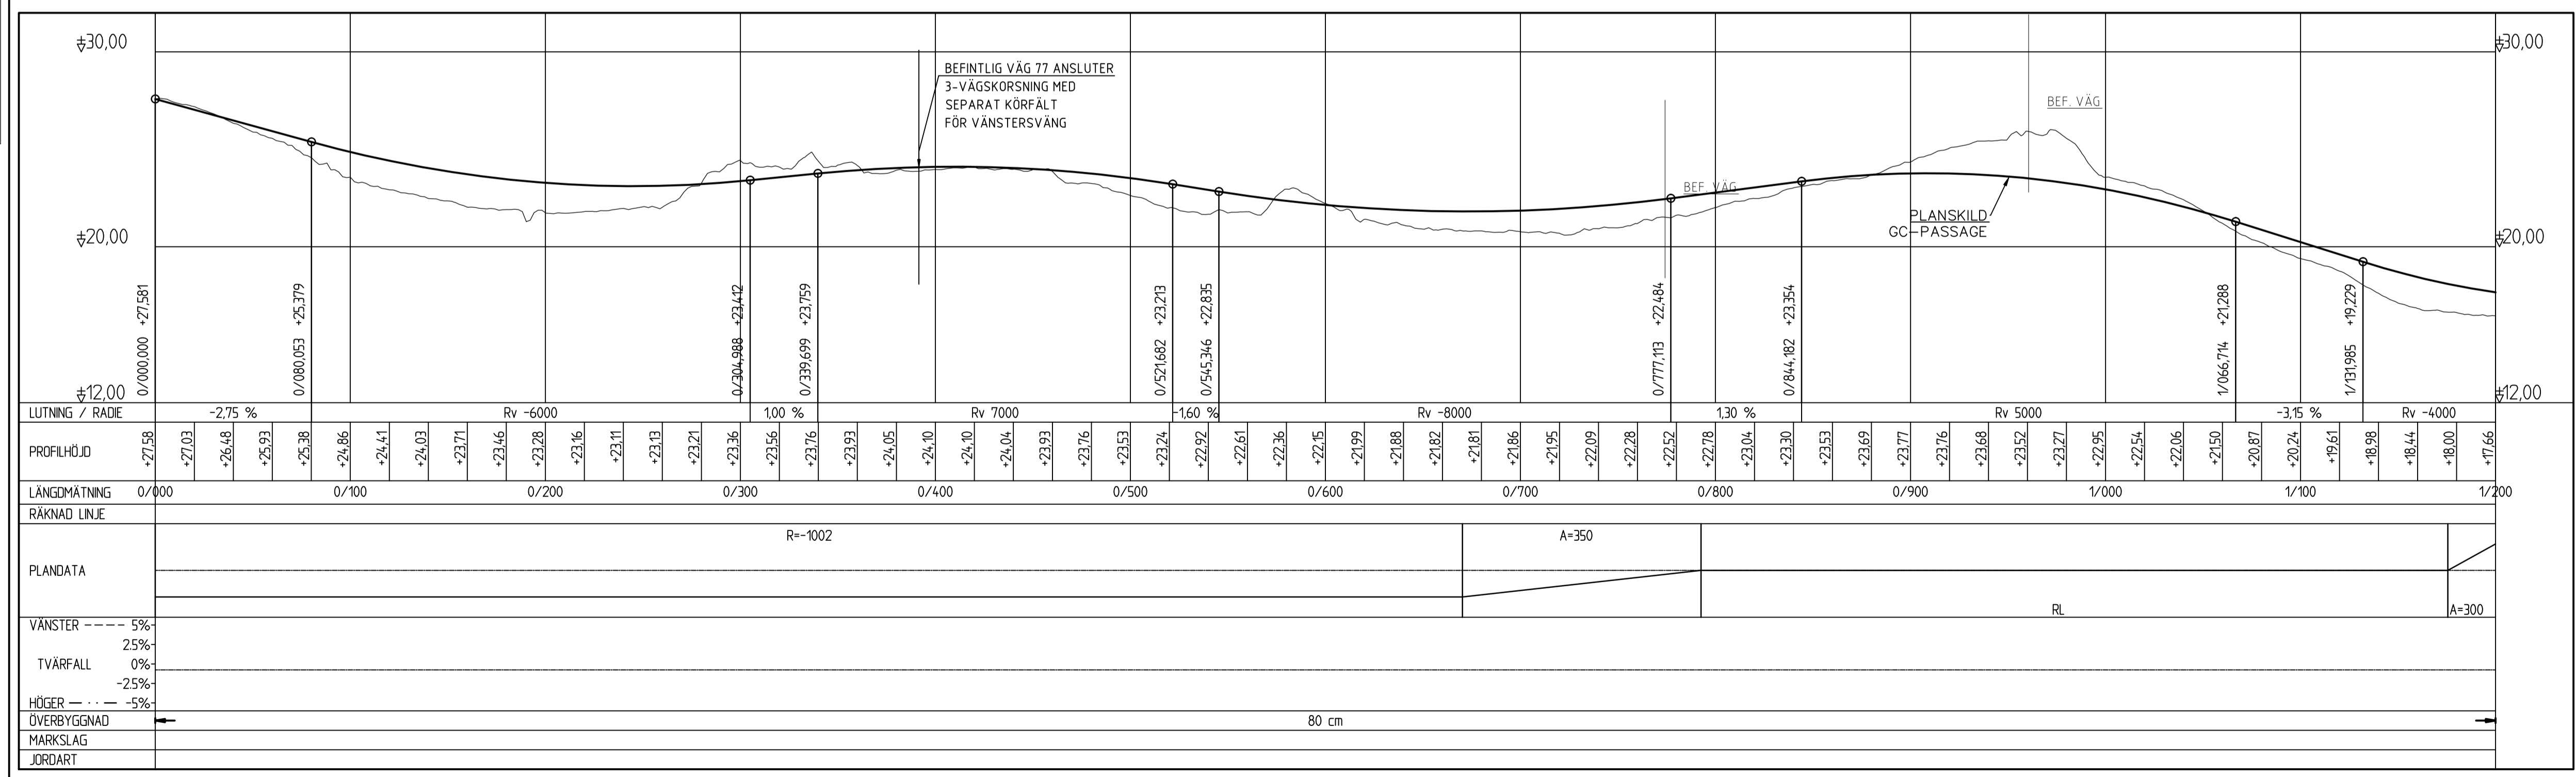


0203

A KORRIDOR REDIGERING	2015-06-18	PERD
BET ÄNDRINGEN AVSER	DATUM	SIGN
TYP AV PLAN		
<b>VÄGPLAN</b>		
GRANSKNINGSSTATUS / SYFTE		
HANDLINGSTYP		
<b>SAMRÅDSHANDLING</b>		
DATUM	LEVERANS / ÄNDRINGS-PM	
2015-03-13		
OBJEKT		
<b>VÄG 77</b>		
<b>LÄNSGRÄNSEN - RÖSA</b>		
DELOMRÅDE / BANDEL		
FRÅN TPL RÖSA, E18 TILL VÄG 280		
ANLÄGGNINGSDIAGRAM		
NORR OM FINSTA		
OBJEKTNUMMER / KM	KONSTRUKTIONNUMMER	
107256		
BESTÄLLARE	LEVERANTÖR	
<b>TRAFIKVERKET</b>	<b>COWI</b>	
SKAPAD AV	UPPRAGINGSNUMMER	
J.Svensson	231265	
GODKÄND AV	AVDELNING	
P.REILAND		
RITNINGSTYP		
PLAN / PROFIL		
TEKNIKOMRÅDE / INNEHÅLL		
VÄGUTFORMNING OCH TRAFIK		
BESKRIVNING		
VAL AV ALTERNATIV		
STEG 4-ÅTGÄRD, NORR OM FINSTA		
0/000 - 1/200		
SKALA	FORMAT	FÖRVALTNINGSNUMMER
1:2000/1:200	A1	
RITNINGSGRUPP	BLAD	NÄSTA BLAD
10FT0001		BET

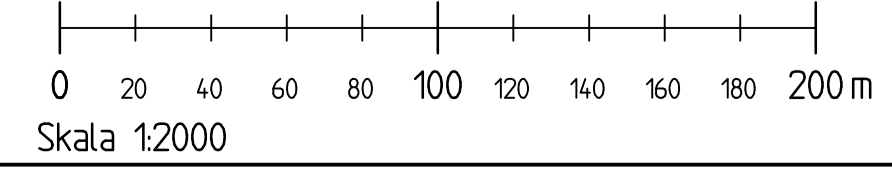

D:\AS50000\AS50000\_1\_PUB\CAD\Y176400\10FT0001.DWG  
 2015-06-22 11:28:42  
 Xref:

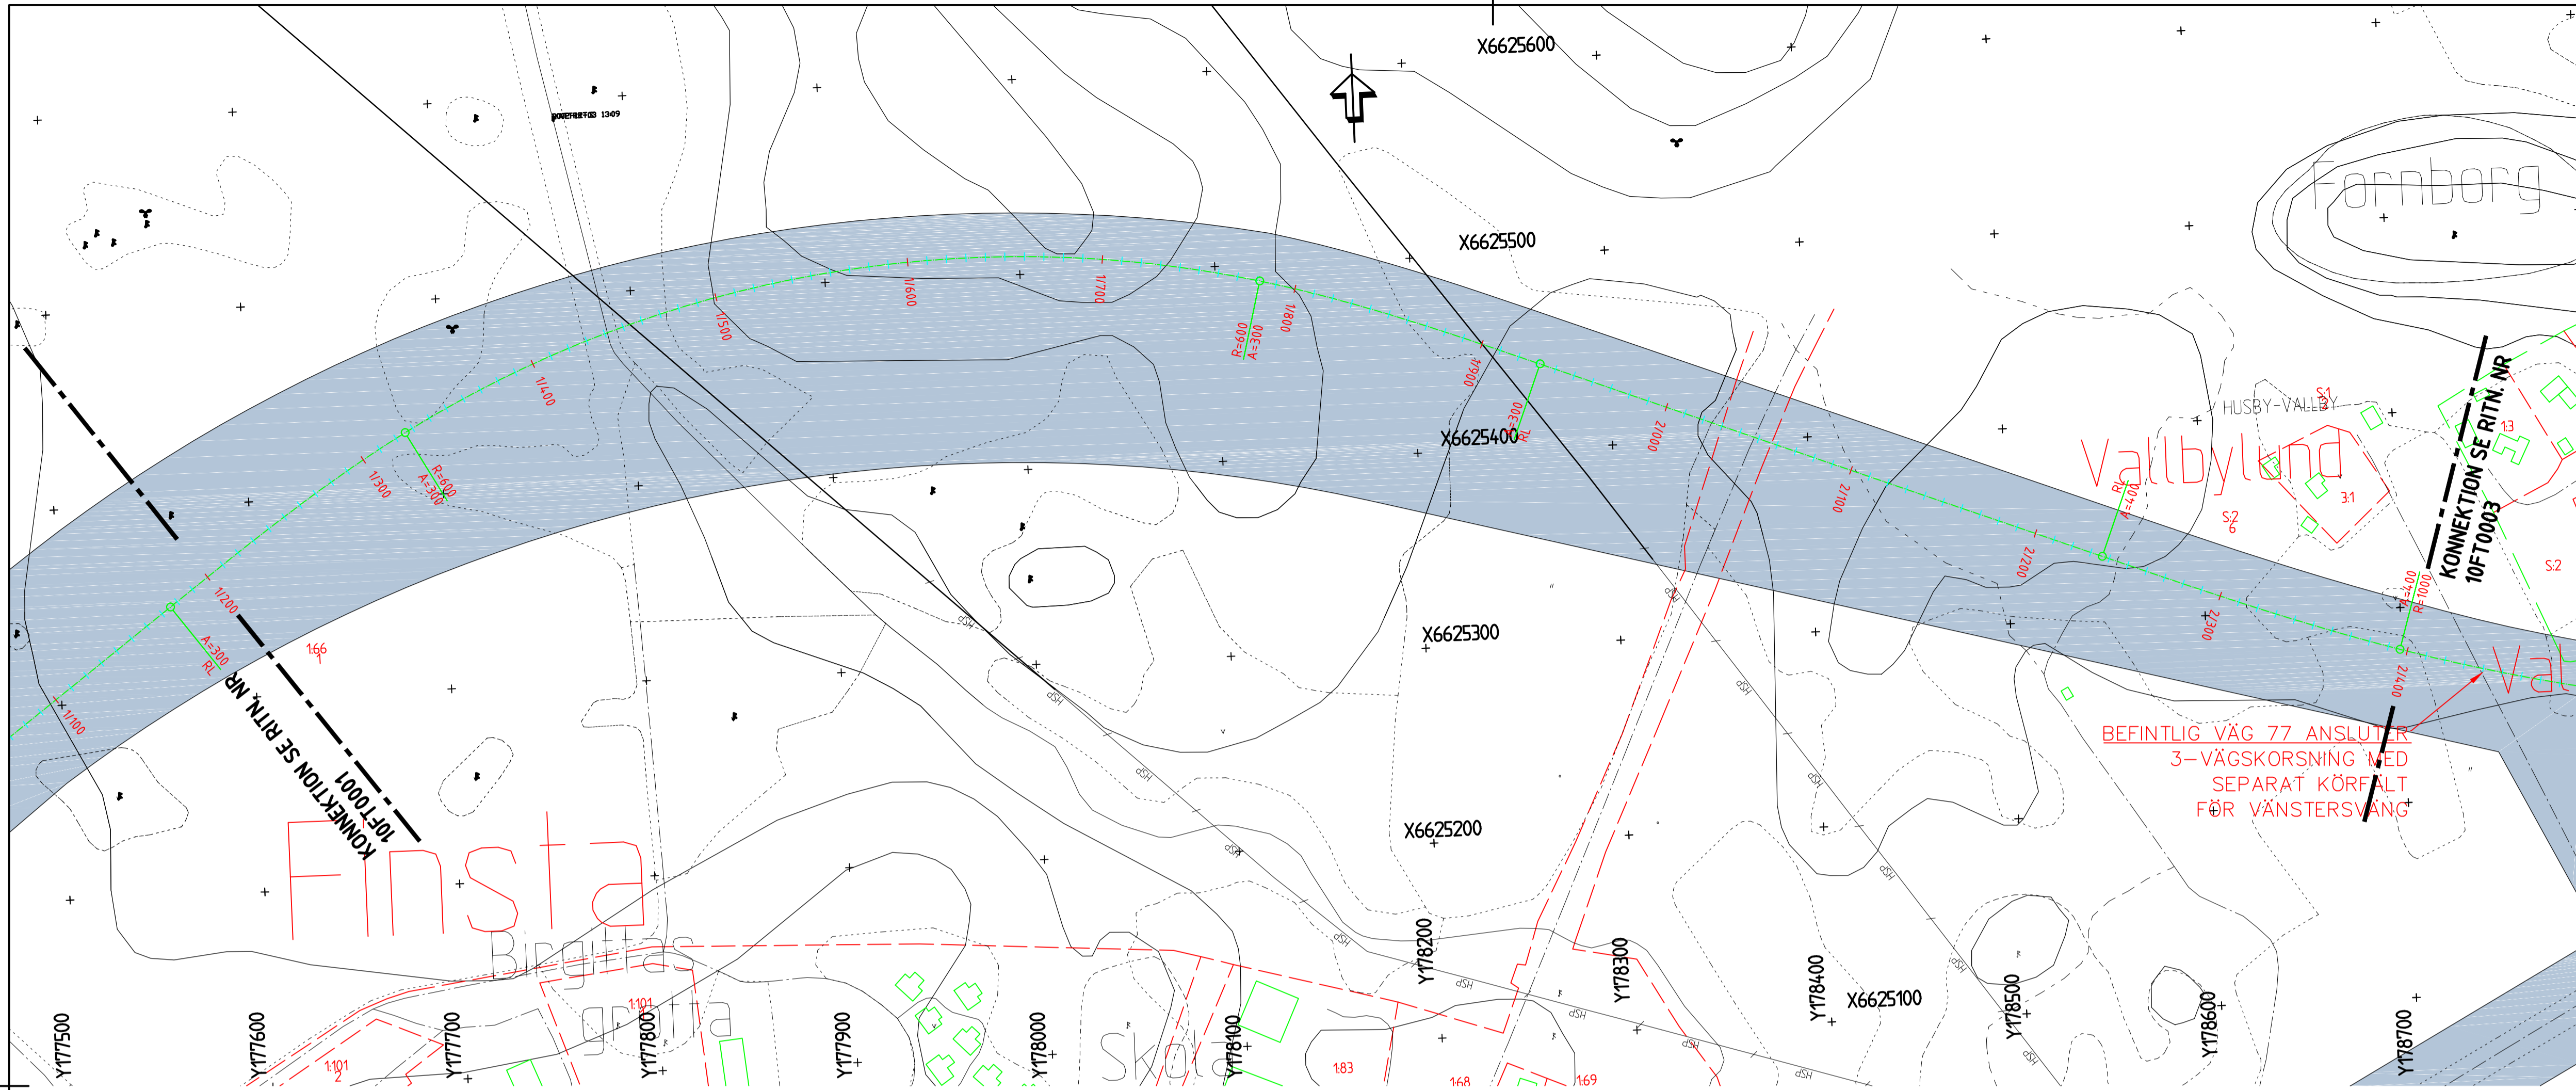

**KOORDINATSYSTEM**  
 SYSTEM I PLAN: SWEREF 99 18 00  
 SYSTEM I HÖJD: RH2000

**TECKENFÖRKLARING**  
**BEFINTLIGT**

	LÄNSGRÄNS
	VÄGMITT
	FASTIGHETSGRÄNS
	KVARTERSGRÄNS
	HÖGSPÄNNINGSLEDNING
	HÖJKURVA
	STIG
	GRÄNS FÖR ANNAN ÖPPEN MARK
	FASTIGHETSFÖRTECKNING
	ÅKERMARK
	BLANDSKOG
	FÖRNLÄMNING
	ANGSMARK


**PROJEKTERAT**

	VÄGMITT
	VÄGKORRIDOR

**HÄNVISNINGAR**  
 ÖVERSIKTSPLÄNER SE RITN. NR. 000T0101 T.O.M 000T0105  
 PLAN / PROFIL STEG 3-ÅTGÄRDER SE RITN. NR. 100T0001 T.O.M 100T0010  
 PLAN / PROFIL STEG 3-ÅTGÄRDER SE RITN. NR. 200T0001 T.O.M 200T0003  
 PLAN / PROFIL STEG 3-ÅTGÄRDER SE RITN. NR. 300T0001 T.O.M 300T0012  
 PLAN / PROFIL STEG 4-ÅTGÄRDER SE RITN. NR. 30AT0001 T.O.M 30AT0004  
 PLAN / PROFIL STEG 4-ÅTGÄRDER SE RITN. NR. 20BT0001 T.O.M 20BT0007  
 PLAN / PROFIL STEG 4-ÅTGÄRDER SE RITN. NR. 20CT0001 T.O.M 20CT0007  
 PLAN / PROFIL STEG 4-ÅTGÄRDER SE RITN. NR. 20DT0001 T.O.M 20DT0004  
 PLAN / PROFIL STEG 4-ÅTGÄRDER SE RITN. NR. 20ET0001 T.O.M 20ET0002  
 PLAN / PROFIL STEG 4-ÅTGÄRDER SE RITN. NR. 10FT0001 T.O.M 10FT0003  
 PLAN / PROFIL STEG 4-ÅTGÄRDER SE RITN. NR. 10GT0001 T.O.M 10GT0004


**BEFINTLIG VÄG 77 ANSLUTER  
 3-VÄGSKORSNING MED  
 SEPARAT KÖRFÄLT  
 FÖR VÄNSTERSVÄNG**

Detta ritning är Trafikverkets egendom. Allt obehörigt  
 begärande av ritningen beivras enligt lag.  
 TRAFIKVERKET

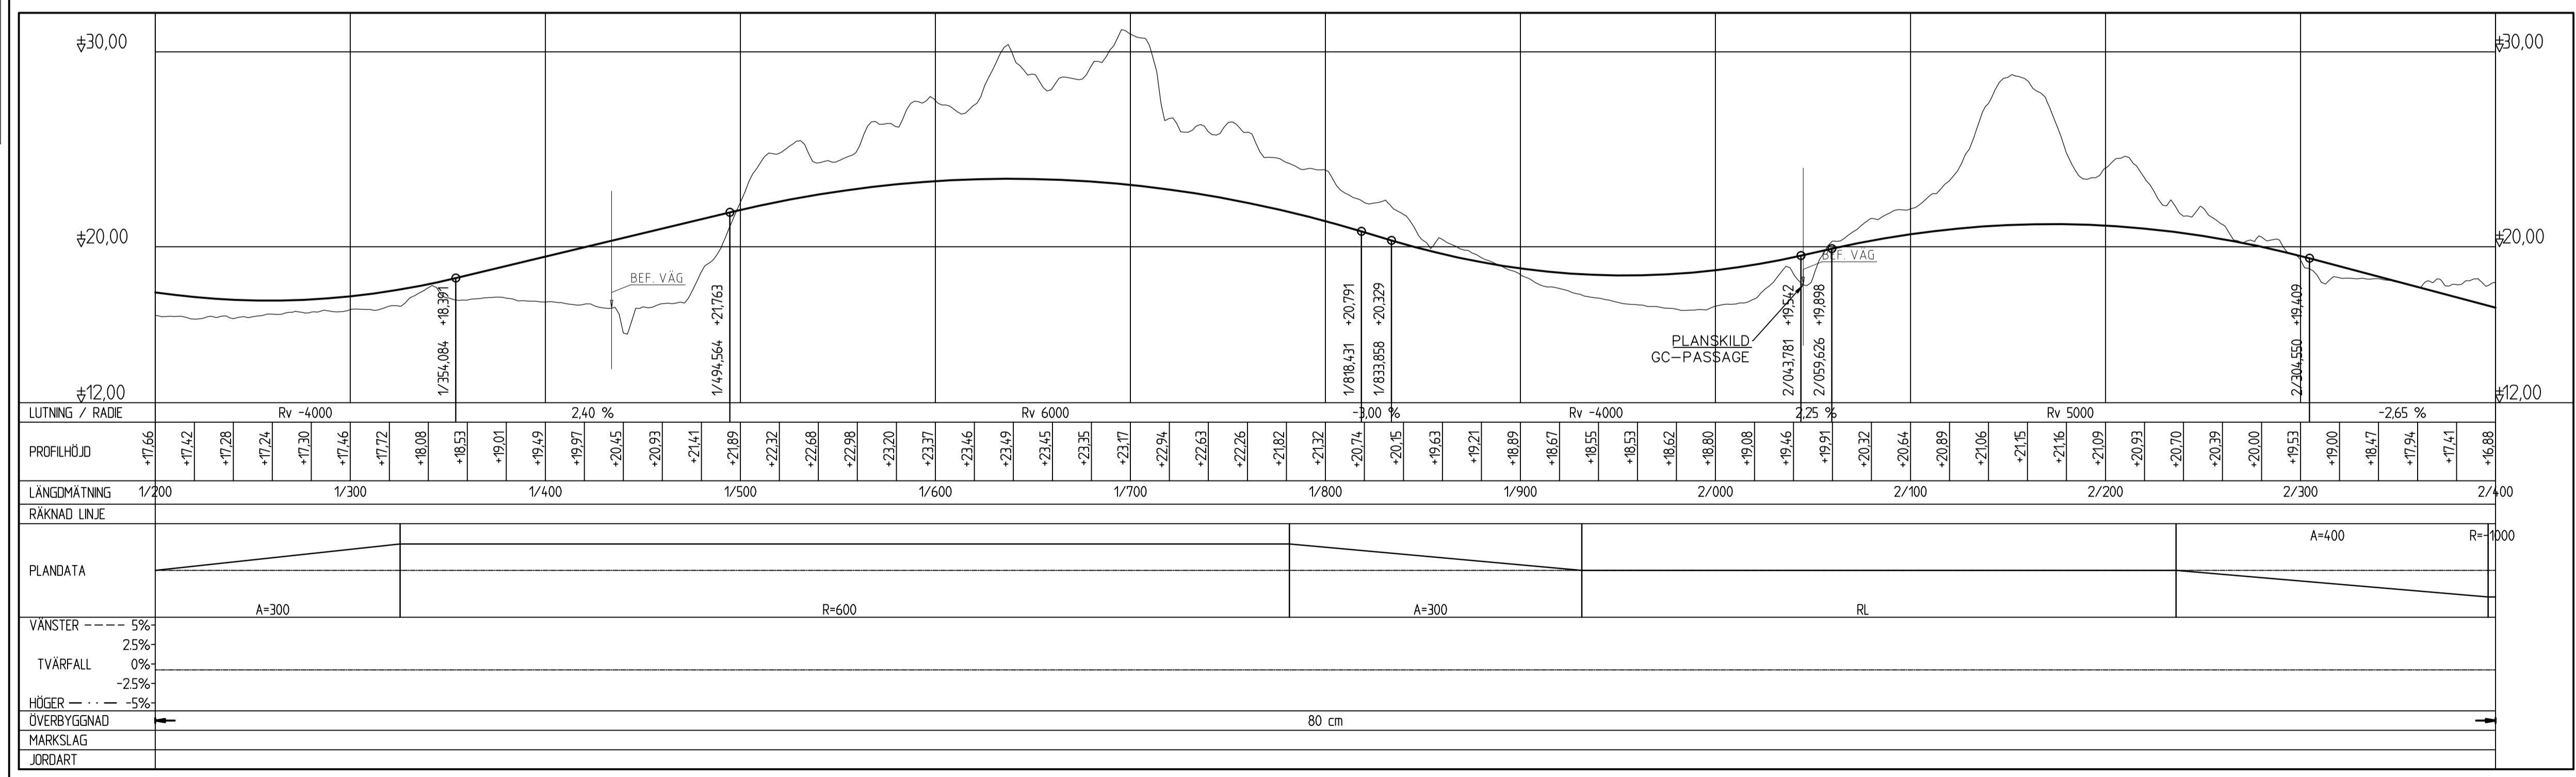


10FT0003

A	KORRIDOR REDIGERING	2015-06-18	PERD
BET	ÄNDRINGEN AVSER	DATUM	SIGN
TYP AV PLAN			
<b>VÄGPLAN</b>			
GRANSKNINGSSTATUS / SYFTE			
HANDLINGSTYP			
<b>SAMRÅDSHANDLING</b>			
DATUM		LEVERANS / ÄNDRINGS-PM	
2015-03-13			
OBJEKT			
<b>Väg 77</b>			
<b>Lansgränsen - Rösa</b>			
DELOMRÅDE / BANDEL			
FRÅN TPL RÖSA, E18 TILL VÄG 280			
ANLÄGGNINGSDI			
NORR OM FINSTA			
OBJEKTNUMMER / KM	KONSTRUKTIONSNUMMER		
107256	231265		
BESTÄLLARE	LEVERANTÖR		
<b>TRAFIKVERKET</b>	<b>COWI</b>		
SKAPAD AV	UPPRAGSNUMMER		
J.Svensson	231265		
GODKÄND AV	AVDELNING		
P.REILAND			
RITNINGSTYP			
PLAN / PROFIL			
TEKNIKOMRÅDE / INNEHÅLL			
VÄGUTFORMNING OCH TRAFIK			
BESKRIVNING			
VAL AV ALTERNATIV			
STEG 4-ÅTGÄRD, NORR OM FINSTA			
1/200 - 2/400			
SKALA	FORMAT	FÖRVALTNINGSNUMMER	
1:2000/1:200	A1		
RITNINGSNUMMER	BLAD	NÄSTA BLAD	BET
10FT0002			

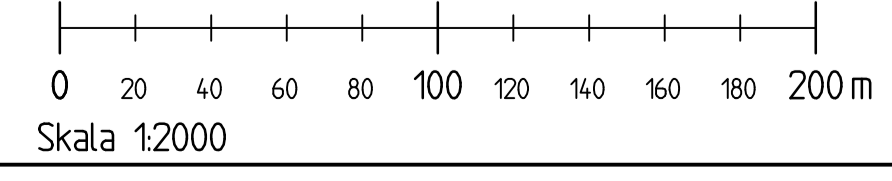

D:\AS5000\AS5000\AS5000\_1\_Plan\CAD\1\1015\1015.dwg  
 2015-04-22 17:27:19  
 Xref:

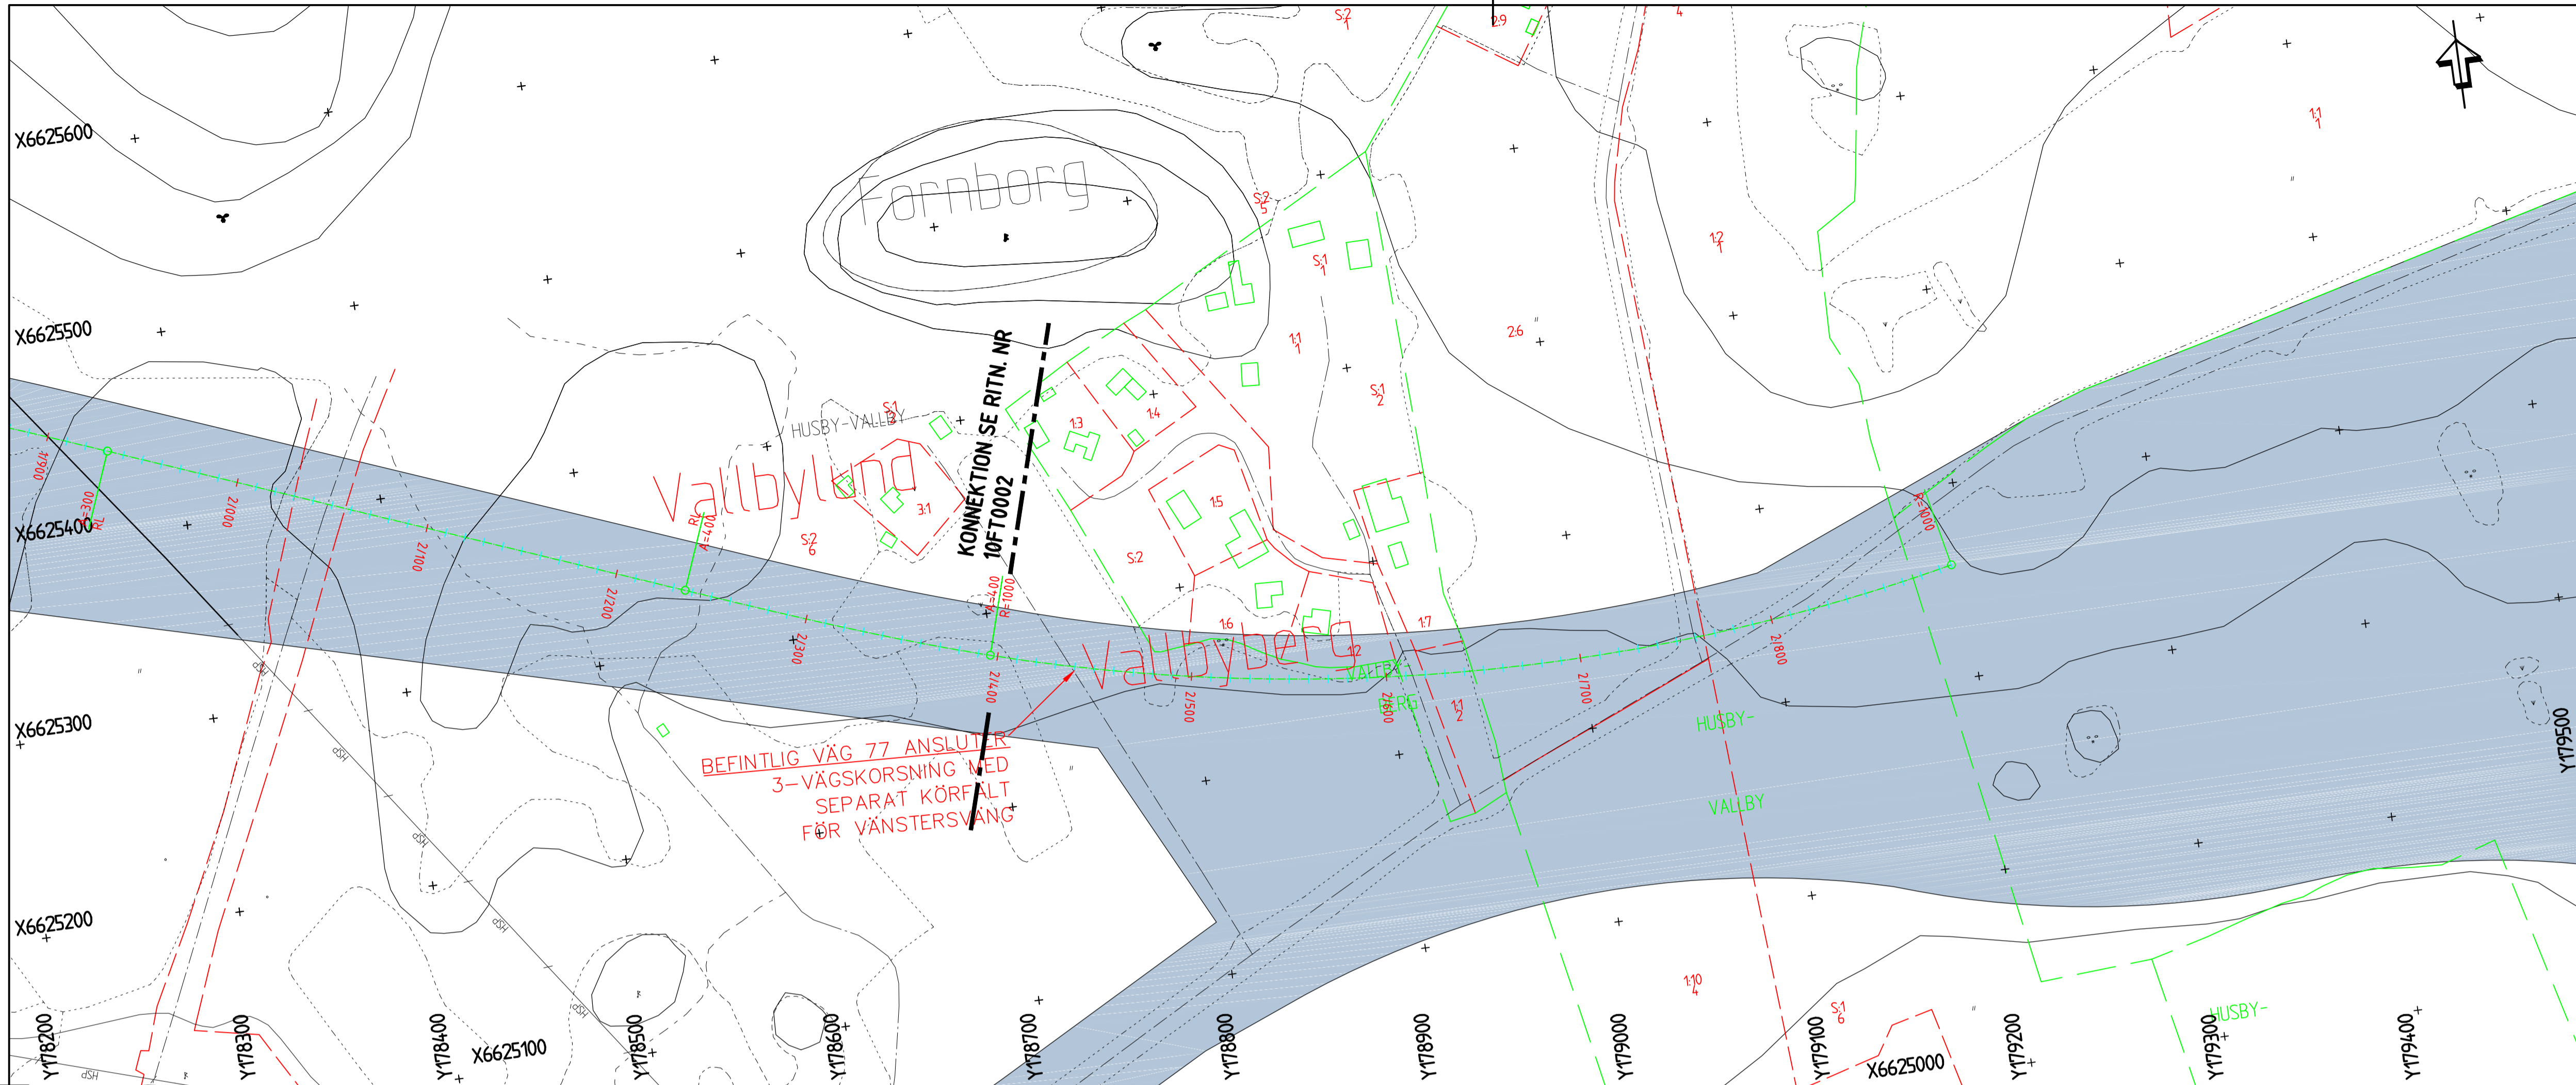

**KOORDINATSYSTEM**  
 SYSTEM I PLAN: SWEREF 99 18 00  
 SYSTEM I HÖJD: RH2000

**TECKENFÖRKLARING**

**BEFINTLIGT**

- LÄNSGRÄNS
- - - VÄGMITT
- - - FASTIGHETSGRÄNS
- - - KVARTERSGRÄNS
- - - HÖGSPÄNNINGSLEDNING
- - - HÖJDKURVA
- - - STIG
- - - GRÄNS FÖR ANNAN ÖPPEN MARK
- - - FASTIGHETSFÖRTECKNING
- - - ÅKERMARK
- - - BLANDSKOG
- - - FORNLÄMNING
- - - ANGSMARK


**PROJEKTERAT**

- VÄGMITT
- VÄGKORRIDOR

**HÄNVISNINGAR**


ÖVERSIKTSPLANER SE RITN. NR. 000T0101 T.O.M 000T0105  
 PLAN / PROFIL STEG 3-ÅTGÄRDER SE RITN. NR. 100T0001 T.O.M 100T0010  
 PLAN / PROFIL STEG 3-ÅTGÄRDER SE RITN. NR. 200T0001 T.O.M 200T0003  
 PLAN / PROFIL STEG 3-ÅTGÄRDER SE RITN. NR. 300T0001 T.O.M 300T0012  
 PLAN / PROFIL STEG 4-ÅTGÄRDER SE RITN. NR. 30AT0001 T.O.M 30AT0004  
 PLAN / PROFIL STEG 4-ÅTGÄRDER SE RITN. NR. 20BT0001 T.O.M 20BT0007  
 PLAN / PROFIL STEG 4-ÅTGÄRDER SE RITN. NR. 20CT0001 T.O.M 20CT0007  
 PLAN / PROFIL STEG 4-ÅTGÄRDER SE RITN. NR. 20DT0001 T.O.M 20DT0004  
 PLAN / PROFIL STEG 4-ÅTGÄRDER SE RITN. NR. 20ET0001 T.O.M 20ET0002  
 PLAN / PROFIL STEG 4-ÅTGÄRDER SE RITN. NR. 10T0001 T.O.M 10T0003  
 PLAN / PROFIL STEG 4-ÅTGÄRDER SE RITN. NR. 10GT0001 T.O.M 10GT0004

Detta ritning är Trafikverkets egendom. Allt obehörigt  
 begärande av ritningen beivras enligt lag.  
 TRAFIKVERKET

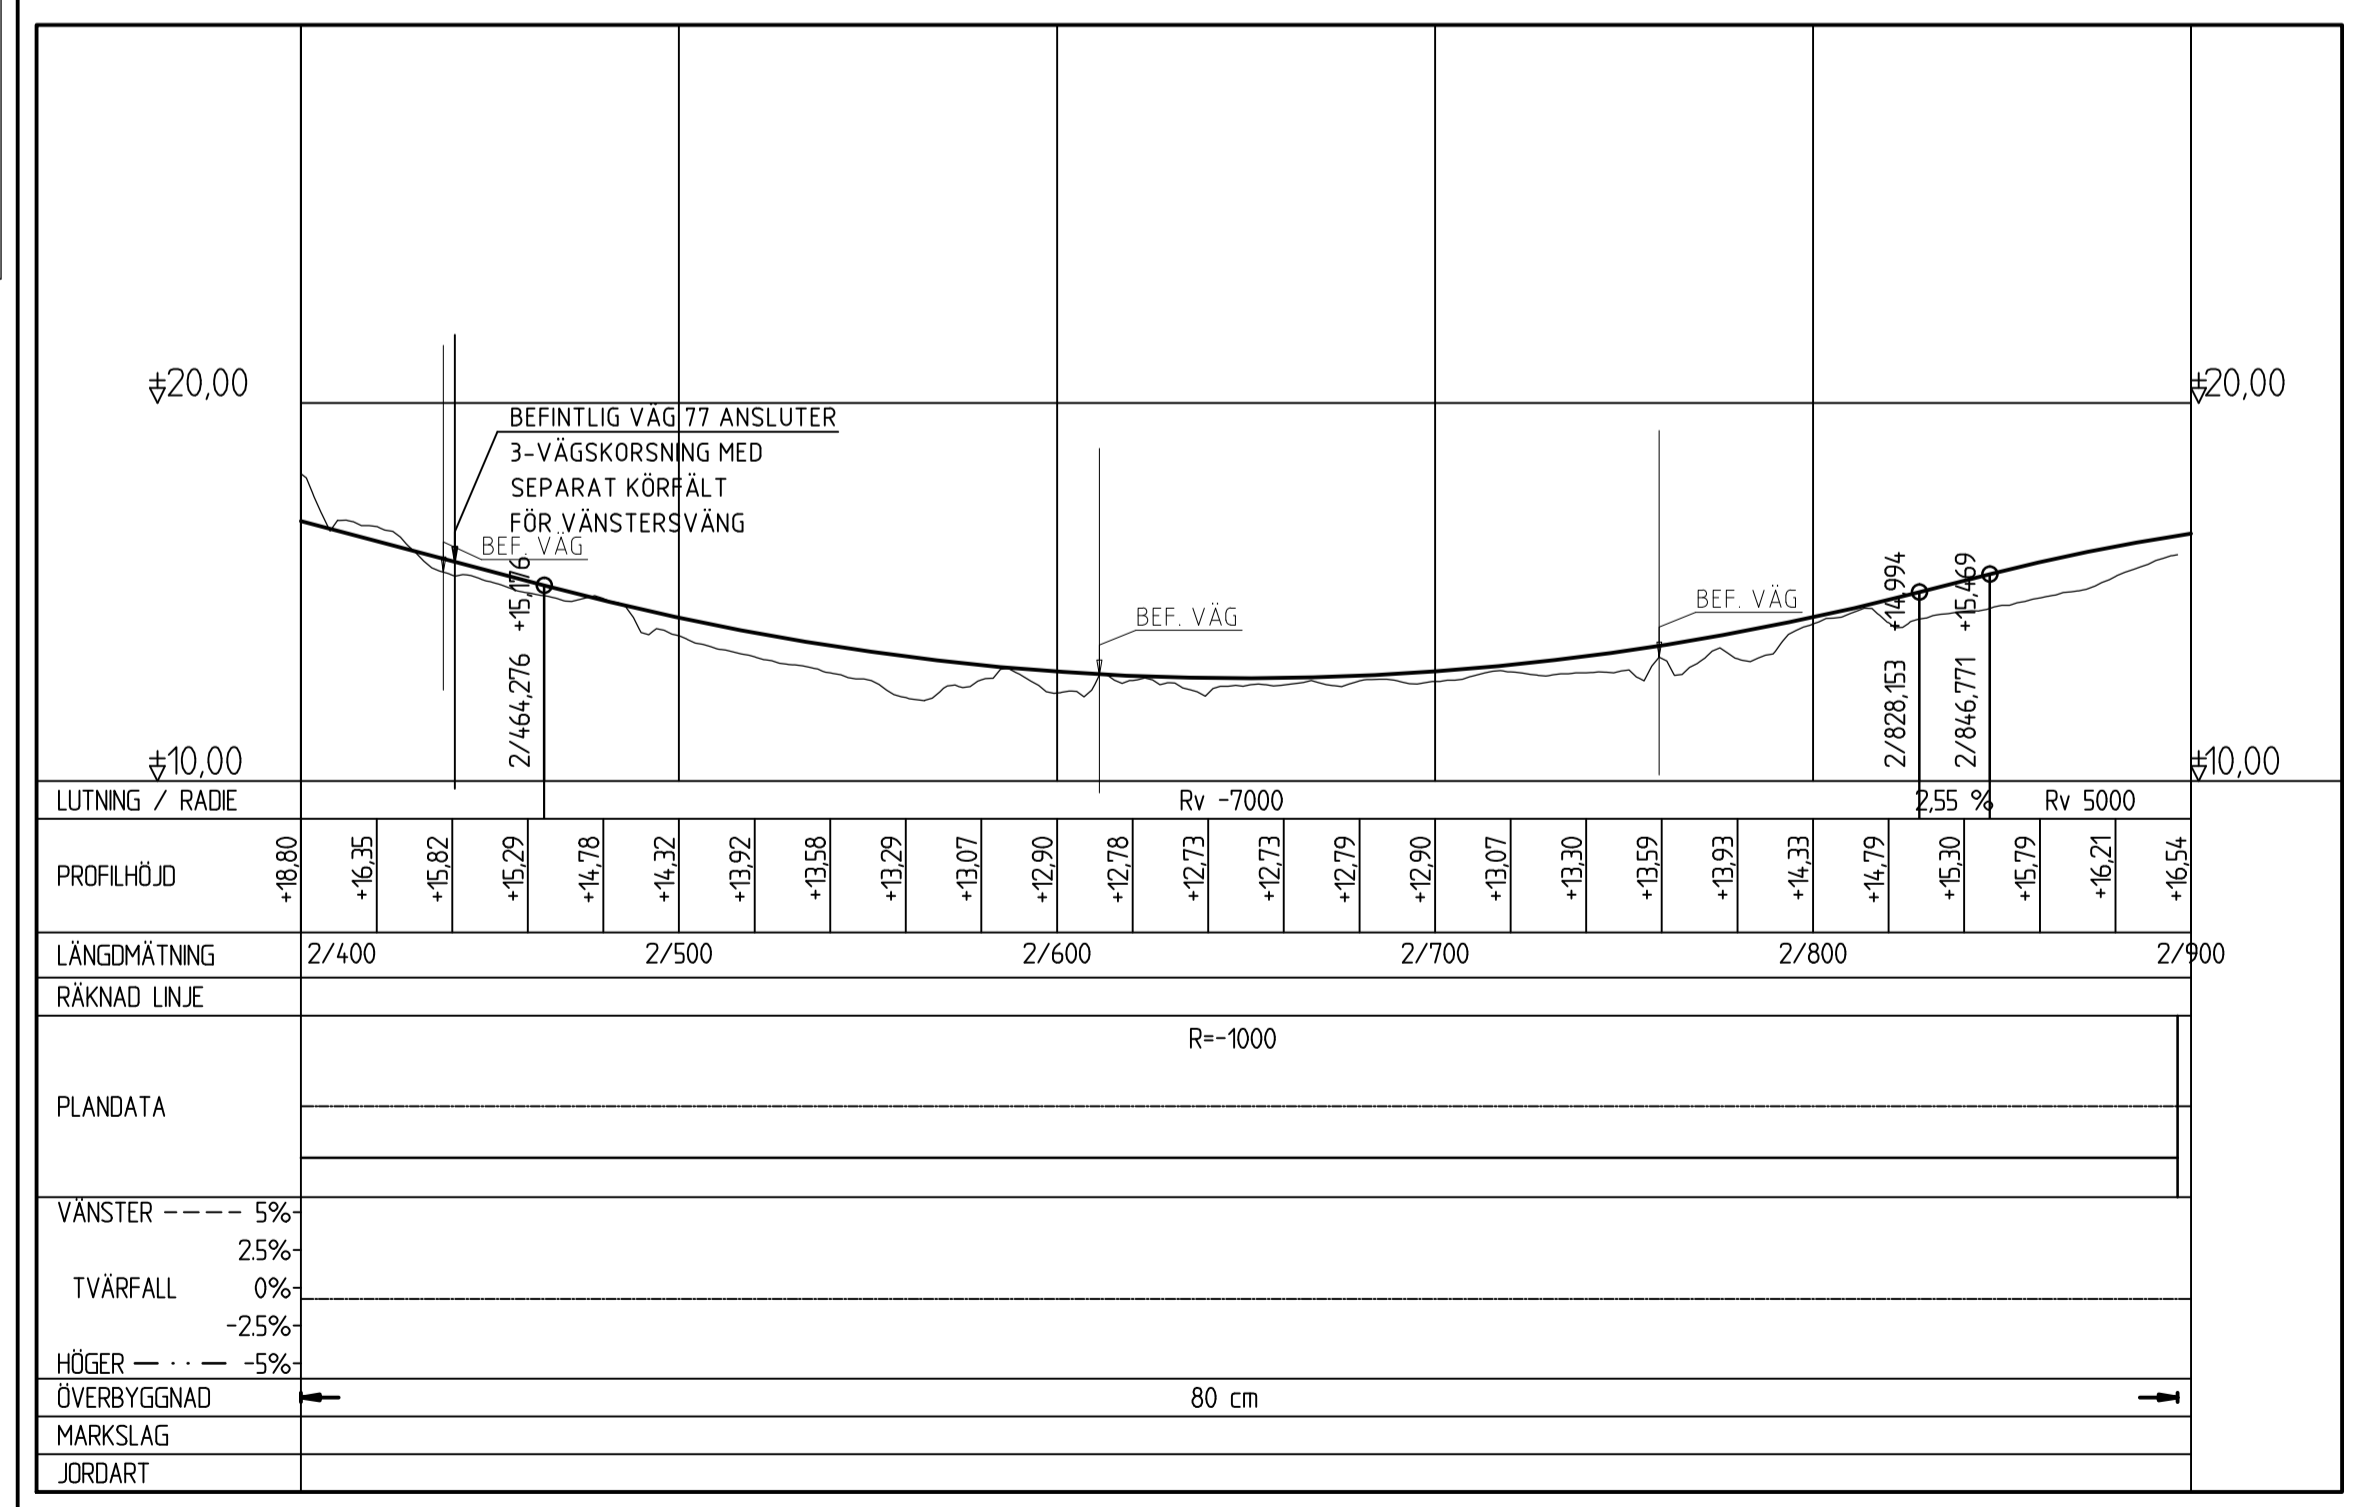

01A02

A	KORRIDOR REDIGERING	2015-06-18	PERD
BET	ÄNDRINGEN AVSER	DATUM	SIGN
TYP AV PLAN			
<b>VÄGPLAN</b>			
GRANSKNINGSSTATUS / SYFTE			
HANDLINGSTYP			
<b>SAMRÅDSHANDLING</b>			
DATUM		LEVERANS / ÄNDRINGS-PM	
2015-03-13			
OBJEKT			
<b>Väg 77</b>			
<b>Lansgränsen - Rösa</b>			
DELOMRÅDE / BANDEL			
FRÅN TPL RÖSA, E18 TILL VÄG 280			
ANLÄGGNINGSDEL			
NORR OM FINSTA			
OBJEKTNUMMER / KM		KONSTRUKTIONSNUMMER	
107256			
BESTÄLLARE		LEVERANTÖR	
<b>TRAFIKVERKET</b>		<b>COWI</b>	
SKAPAD AV		UPPDRAGNUMMER	
J.Svensson		231265	
GODKÄND AV		AVDELNING	
P.REILAND			
RITNINGSTYP			
PLAN / PROFIL			
TEKNIKOMRÅDE / INNEHÅLL			
VÄGUTFORMNING OCH TRAFIK			
BESKRIVNING			
VAL AV ALTERNATIV			
STEG 4-ÅTGÄRD, NORR OM FINSTA			
2/400 - 2/900			
SKALA	FORMAT	FÖRVALTNINGSNUMMER	
1:2000/1:200	A1		
RITNINGSNUMMER	BLAD	NÄSTA BLAD	BET
10FT0003			

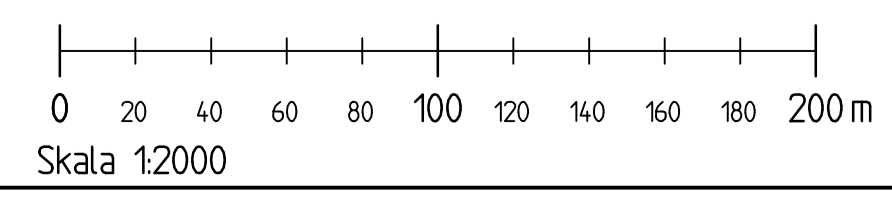

D:\AS5000\AS5000\_3\_Plan\CAD\1\1015\1015.DWG  
 2015-06-22 17:27:55  
 Xref: