



- KOORDINATSYSTEM**  
SYSTEM I PLAN: SWEREF 99 18 00  
SYSTEM I HÖJD: RH2000
- TECKENFÖRKLARING**  
**BEFINTLIGT**
- LÄNSGRÄNS
  - VÄGMITT
  - - - FASTIGHETSGRÄNS
  - - - KVARTERSGRÄNS
  - - - HÖGSPÄNNINGSLEDNING
  - - - HÖJKURVA
  - - - STIG
  - - - GRÄNS FÖR ANNAN
  - - - ÖPPEN MARK
  - - - FASTIGHETSFÖRTECKNING
  - - - ÅKERMARK
  - - - BLANDSKOG
  - - - FORNLÄMNING
  - - - ANGSMARK

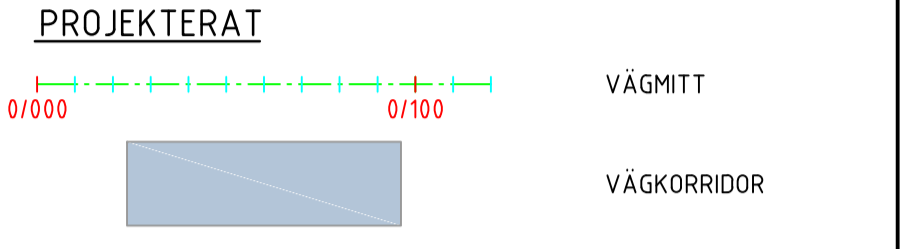

**HÄNVISNINGAR**

ÖVERSIKTSPLÄNEN SE RITN. NR. 000T0101 T.O.M 000T0105  
 PLAN / PROFIL STEG 3-ÅTGÄRDER SE RITN. NR. 100T0001 T.O.M 100T0010  
 PLAN / PROFIL STEG 3-ÅTGÄRDER SE RITN. NR. 200T0001 T.O.M 200T0003  
 PLAN / PROFIL STEG 3-ÅTGÄRDER SE RITN. NR. 300T0001 T.O.M 300T0012  
 PLAN / PROFIL STEG 4-ÅTGÄRDER SE RITN. NR. 30AT0001 T.O.M 30AT0004  
 PLAN / PROFIL STEG 4-ÅTGÄRDER SE RITN. NR. 20BT0001 T.O.M 20BT0007  
 PLAN / PROFIL STEG 4-ÅTGÄRDER SE RITN. NR. 20CT0001 T.O.M 20CT0007  
 PLAN / PROFIL STEG 4-ÅTGÄRDER SE RITN. NR. 20DT0001 T.O.M 20DT0004  
 PLAN / PROFIL STEG 4-ÅTGÄRDER SE RITN. NR. 20ET0001 T.O.M 20ET0002  
 PLAN / PROFIL STEG 4-ÅTGÄRDER SE RITN. NR. 10FT0001 T.O.M 10FT0003  
 PLAN / PROFIL STEG 4-ÅTGÄRDER SE RITN. NR. 10GT0001 T.O.M 10GT0004  
 DETALJ CIRCULATIONSPLATSER SE RITN. NR. 200T0501

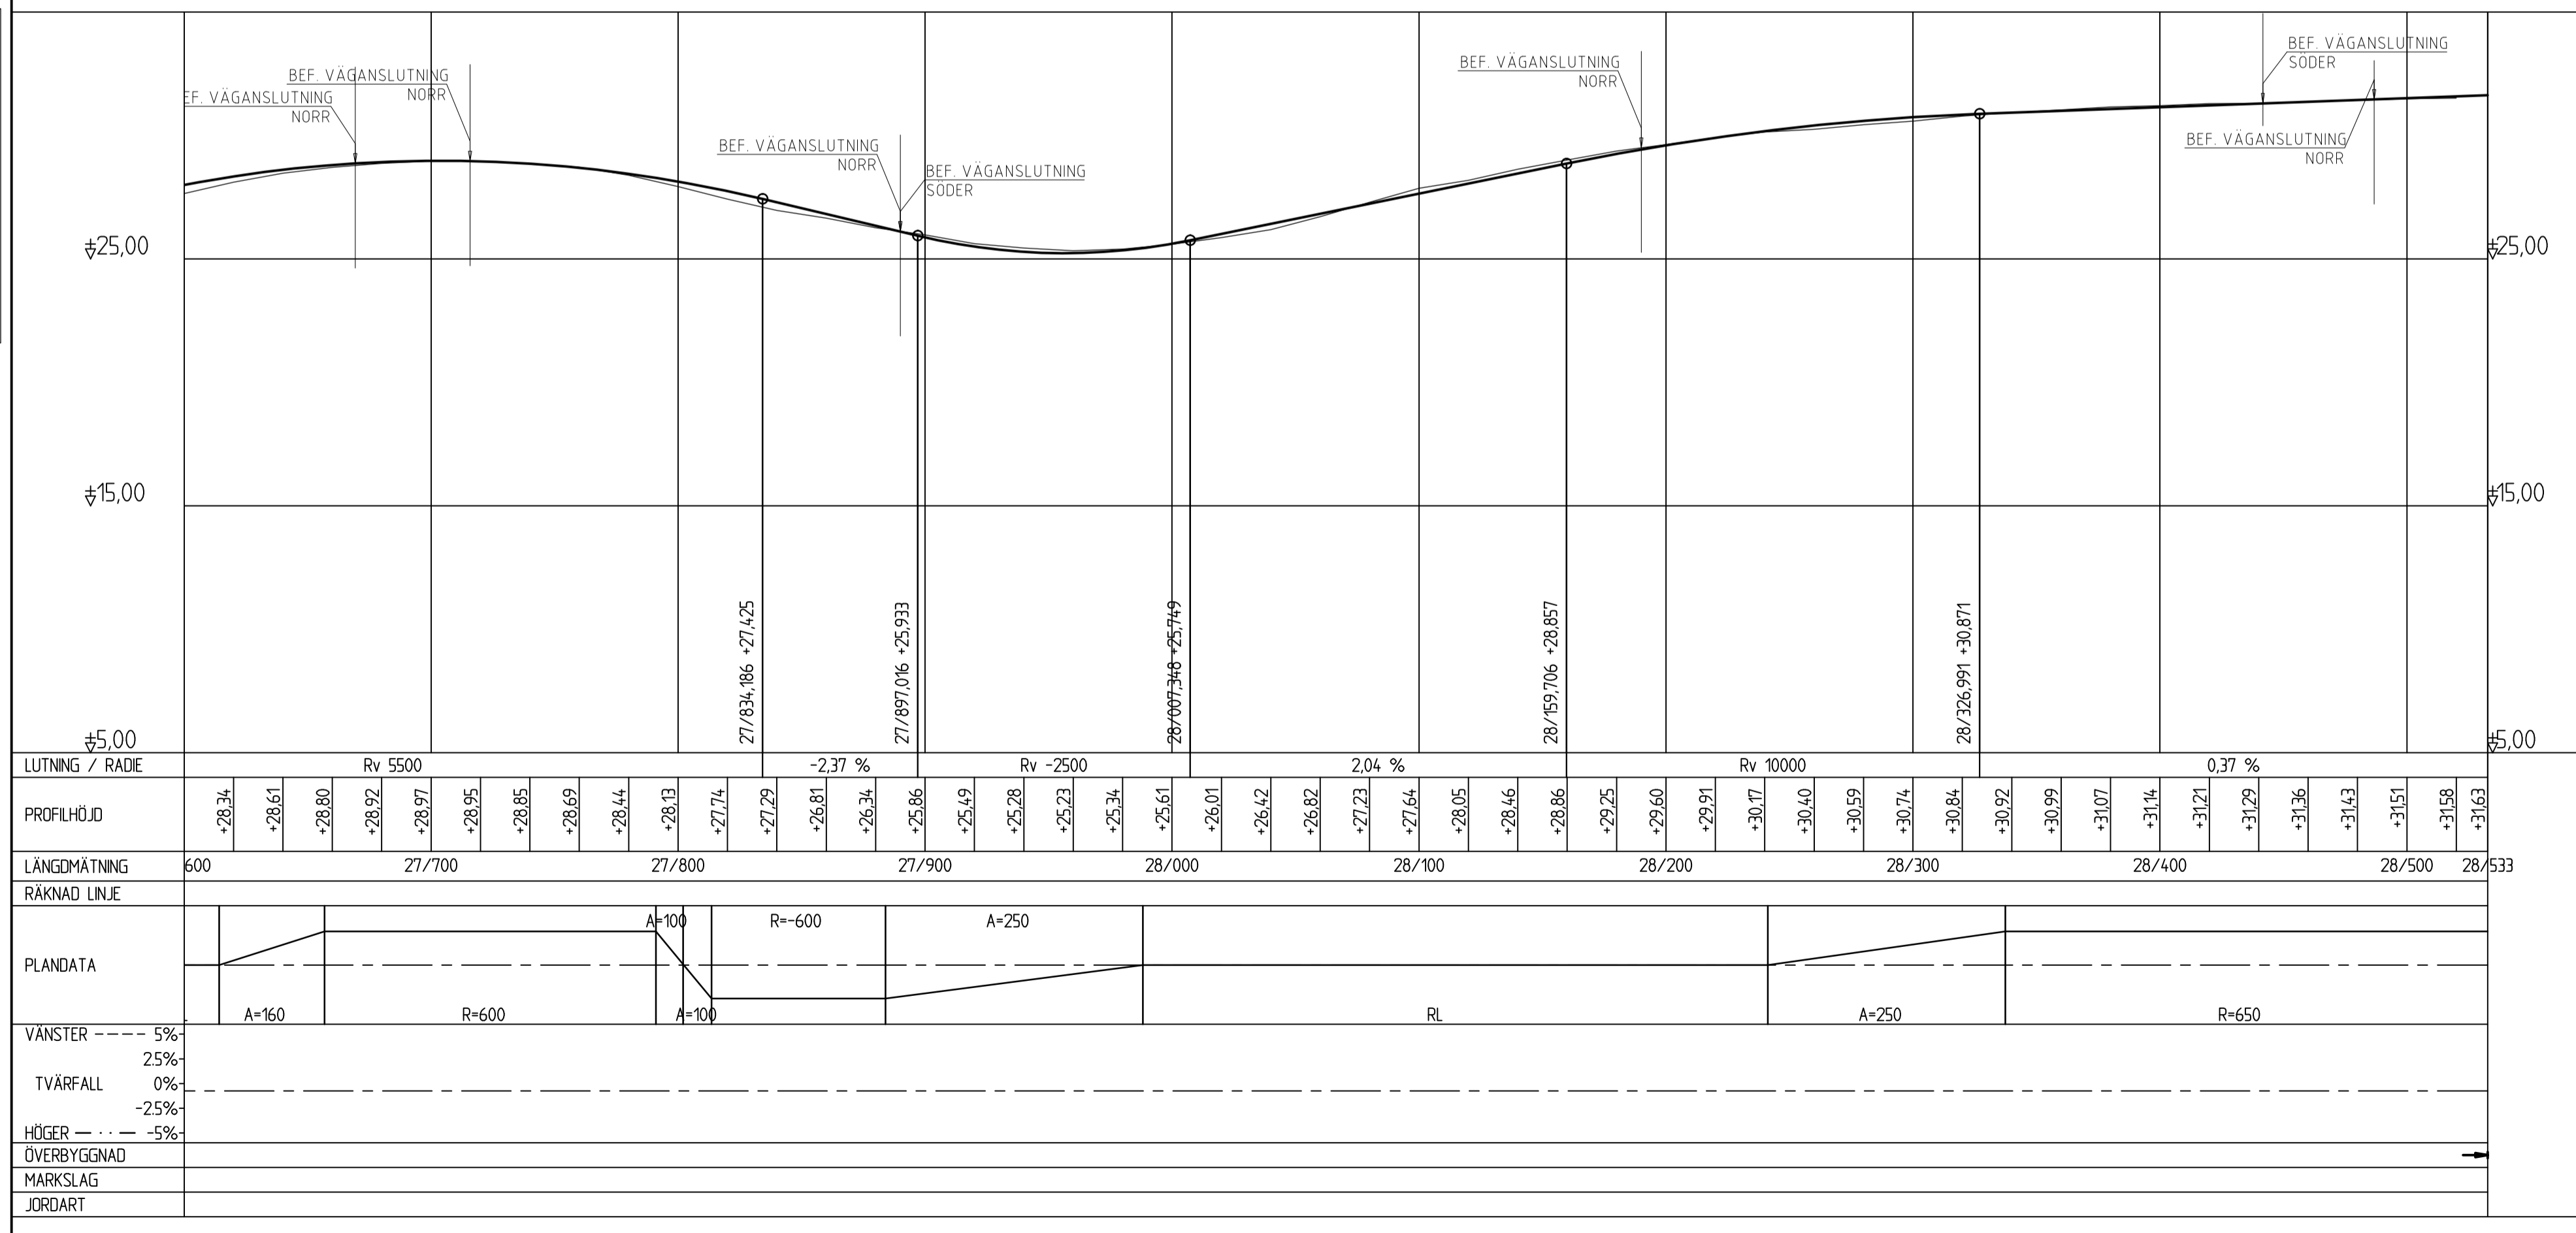

DELOMRÅDE 3, RP80 - LÄNSGRÄNS

DELOMRÅDE 2, V280 T.M RP80

DELOMRÅDE 1, E18 TILL KÖRSNING V280

A	KORRIDOR REDIGERING	2015-06-18	PERD
BET	ÄNDRINGEN AVSER	DATUM	SIGN
TYP AV PLAN			
<b>VÄGPLAN</b>			
GRANSKNINGSSTATUS / SYFTE			
HANDLINGSTYP			
<b>SAMRÅDSHANDLING</b>			
DATUM		LEVERANS / ÄNDRINGS-PM	
2015-03-13			
OBJEKT			
<b>Väg 77</b>			
<b>Länsgränsen - Rösa</b>			
DELOMRÅDE / BANDEL			
FRÅN TPL RÖSA, E18 TILL VÄG 280			
ANLÄGGNINGDEL			
GEMENSAMT			
OBJEKTNUMMER / KM		KONSTRUKTIONNUMMER	
107256			
BESTÄLLARE		LEVERANTÖR	
<b>TRAFIKVERKET</b>		<b>COWI</b>	
SKAPAD AV		UPPRAGSNUMMER	
J.Svensson		231265	
GODKÄND AV		ÄMDELNING	
P.REILAND			
RITNINGSTYP			
PLAN / PROFIL			
TEKNIKOMRÅDE / INNEHÅLL			
VÄGUTFORMNING OCH TRAFIK			
BESKRIVNING			
VAL AV ALTERNATIV			
STEG 3-ÅTGÄRDER			
27/650 - 28/533			
SKALA	FORMAT	FÖRVALTNINGSNUMMER	
1:2000/1:200	A1		
RITINGSNUMMER	BLAD	NÄSTA BLAD	BET
100T0010			

