


# VÄG 77 UPPSALA LÄNSGRÄNS - TPL RÖSA

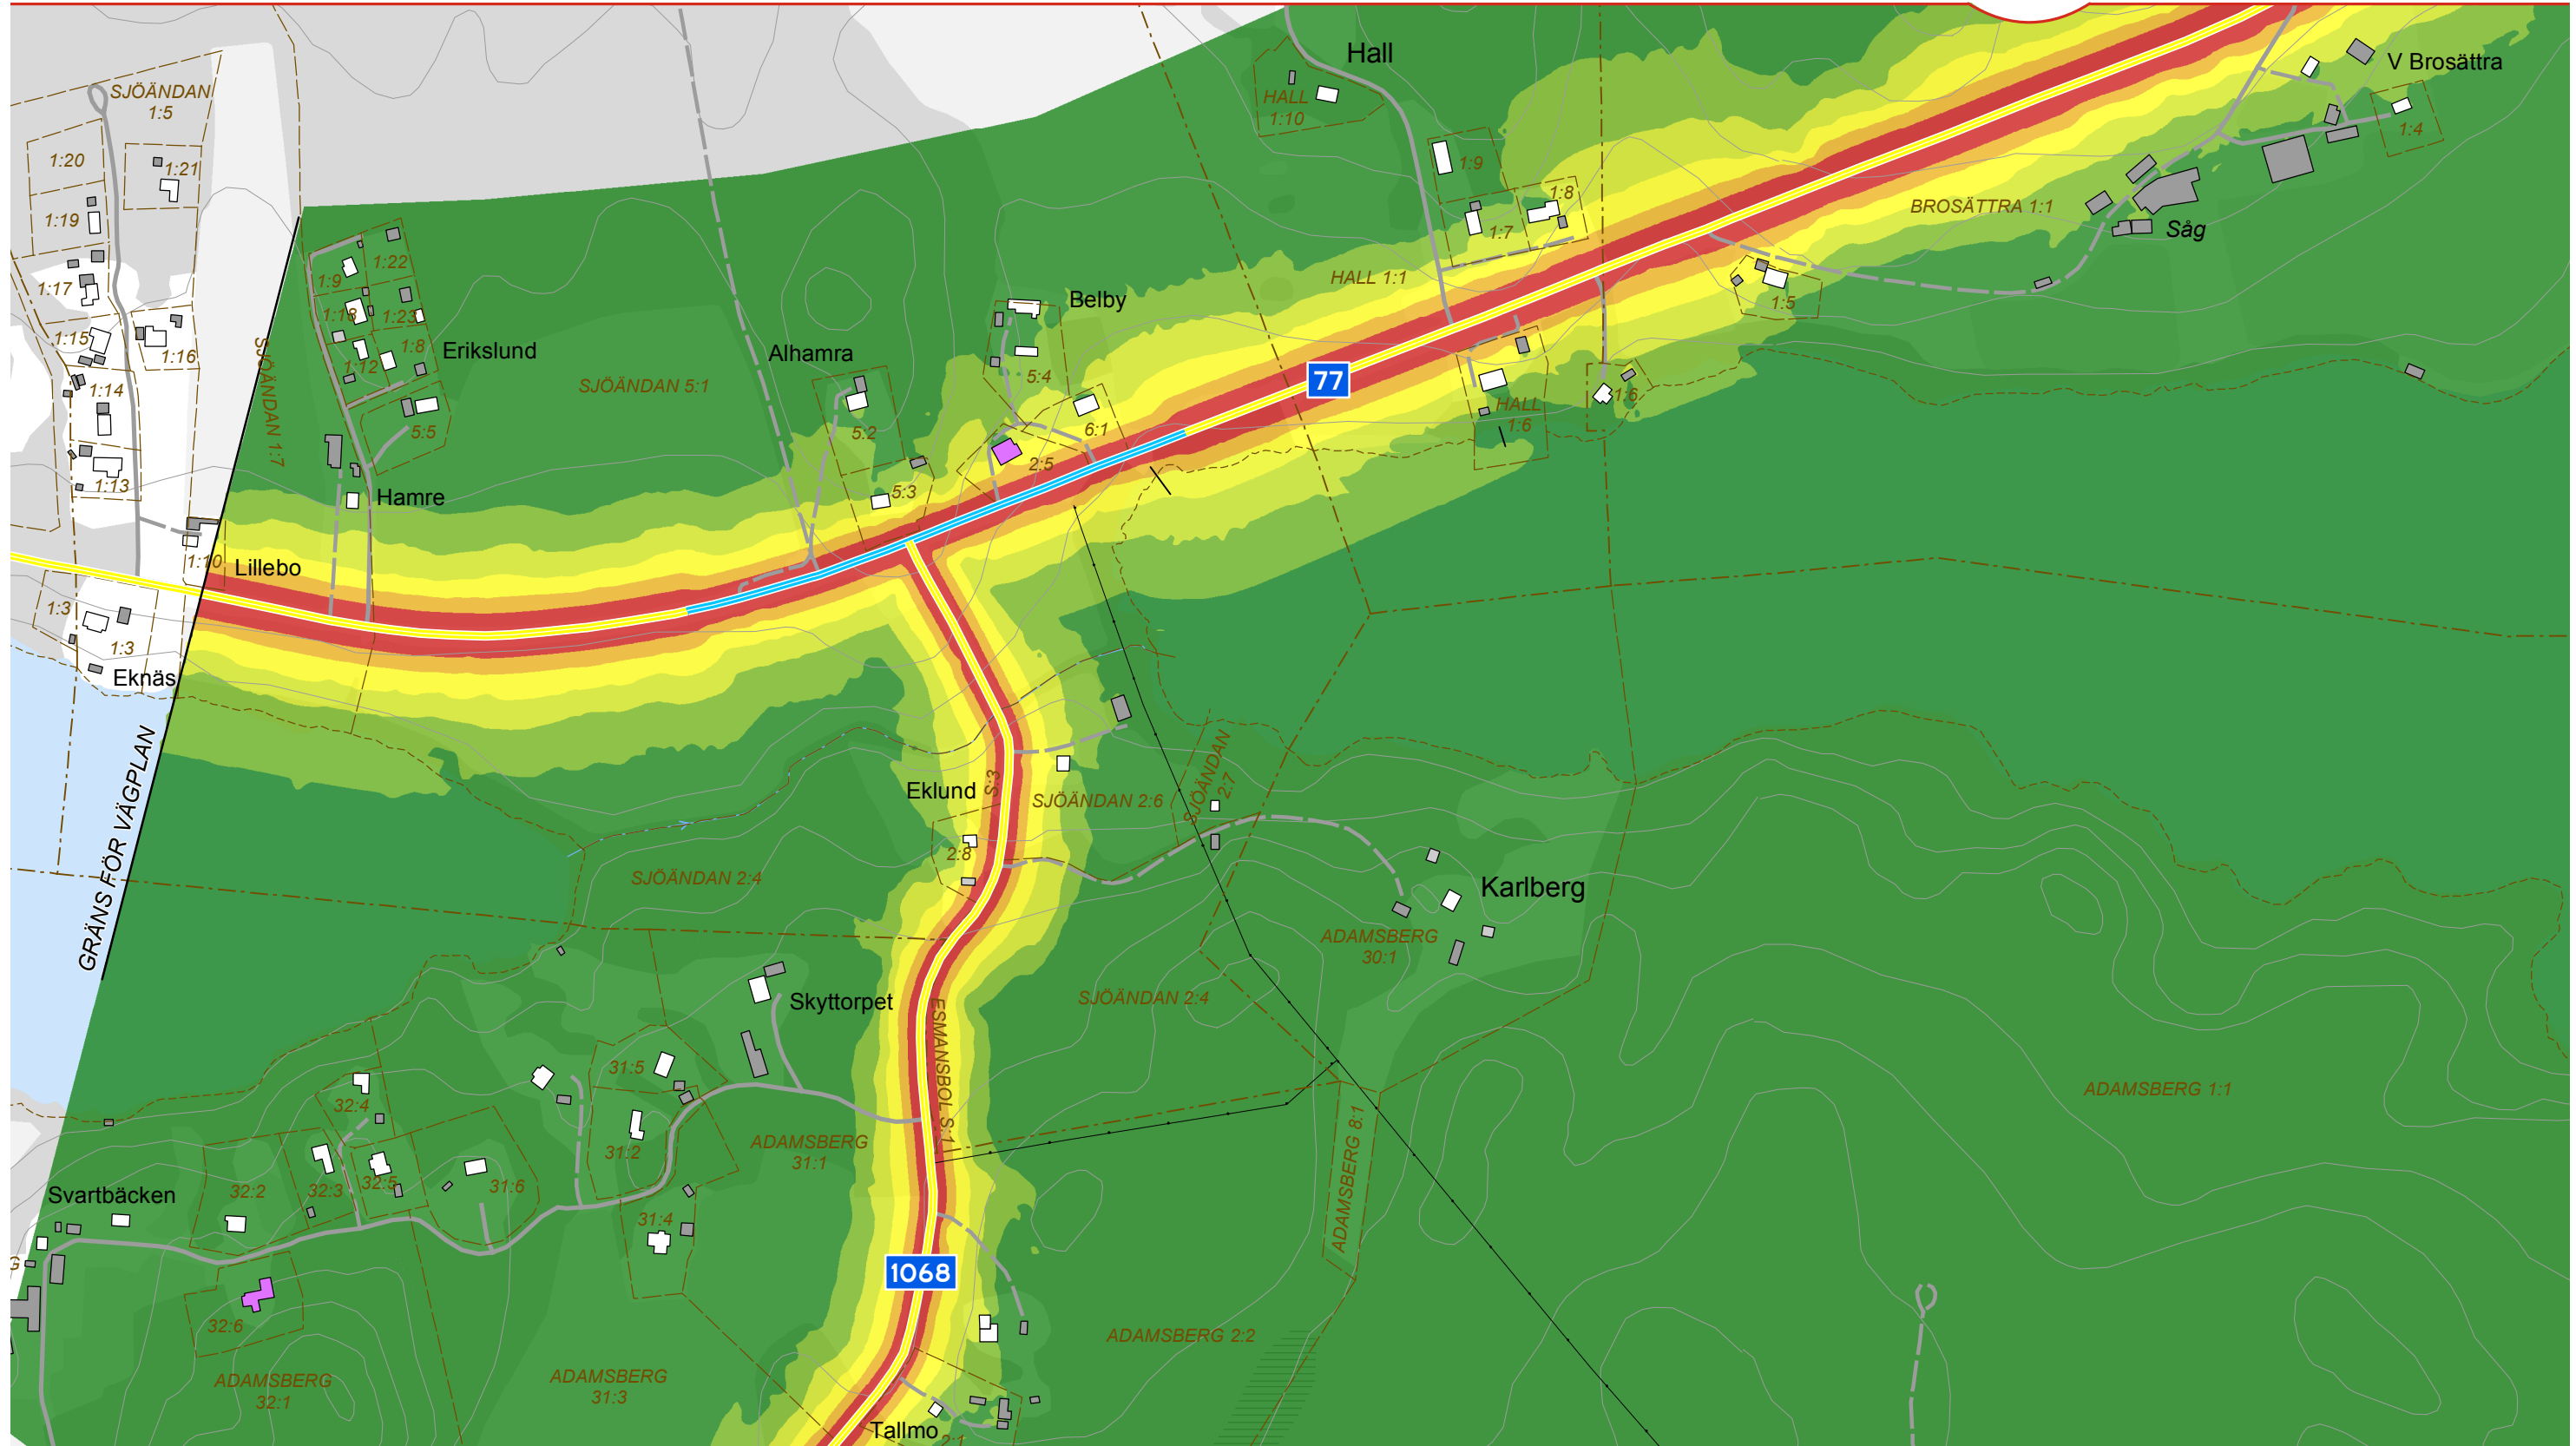

**BULLERUTBREDNING**  
ETAPP 2  
EKNÄS - SALMUNGE  
NOLLALTERNATIV

Maximal ljudnivå  $L_{max}$   
2 meter över mark  
dB(A)

80 <	65 <	≤ 70
75 <	60 <	≤ 65
70 <	55 <	≤ 60

Trafikmängd, prognos 2040  
ADT tot (ADT lastbil)


Väg 77 (Eknäs - Väg 1068)	7250 (750)
Väg 77 (Väg 1068 - Väg 280)	7680 (760)
Väg 77 (Väg 280 - Salmunge)	7010 (900)
Väg 280 (Väg 77 - NÖ)	5963 (660)
Väg 280 (Väg 77 - S)	6321 (710)
Väg 971	243 (17)
Väg 1068	343 (33)

Hastighetsgräns  
km/h

70
50

Byggnader


Bostad	Ekonomibyggnad
Industri	Komplementbyggnad
Samhällsfunktion	Övrig byggnad
Verksamhet	

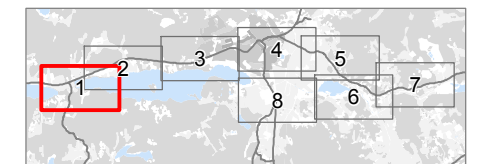

Datum: 2019-06-13



# VÄG 77 UPPSALA LÄNSGRÄNS - TPL RÖSA

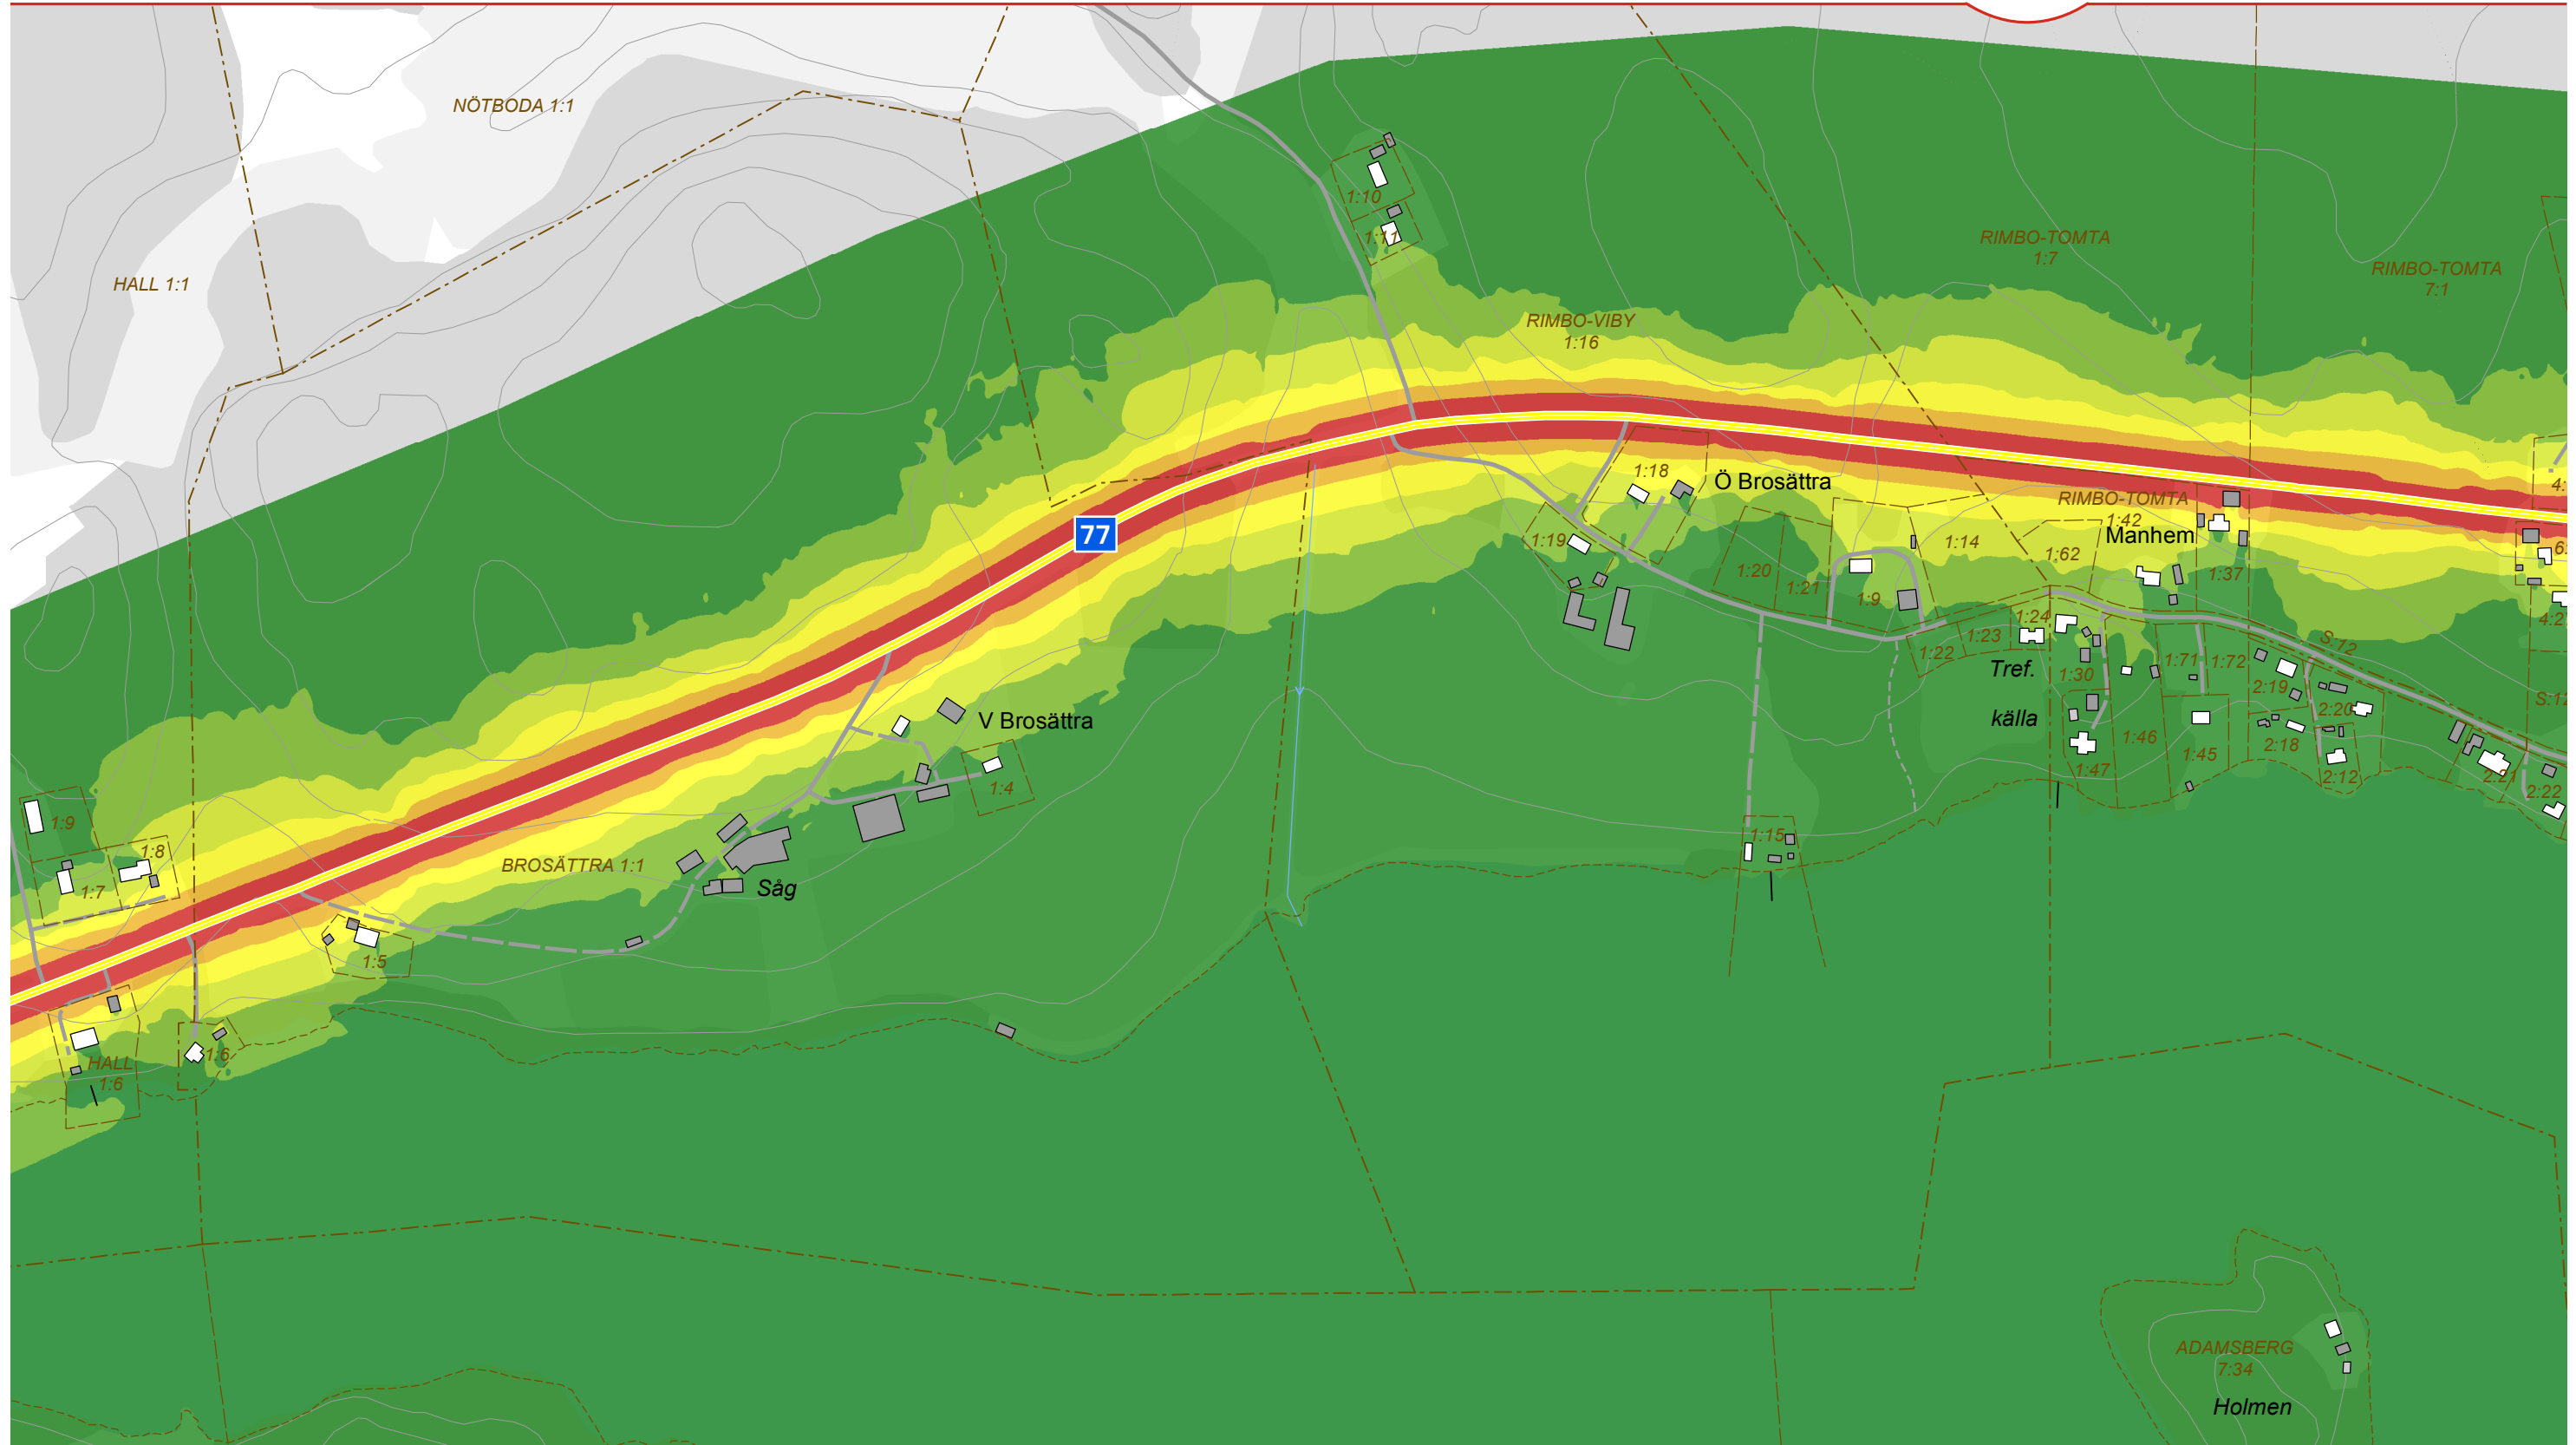

**BULLERUTBREDNING**  
**ETAPP 2**  
**EKNÄS - SALMUNGE**  
**NOLLALTERNATIV**

Maximal ljudnivå  $L_{max}$   
 2 meter över mark  
 dB(A)

80 <	65 <	$\leq 70$
75 <	60 <	$\leq 65$
70 <		$\leq 60$

Trafikmängd, prognos 2040  
 ÅDT tot (ÅDT lastbil)


Väg 77 (Eknäs - Väg 1068)	7250 (750)
Väg 77 (Väg 1068 - Väg 280)	7680 (760)
Väg 77 (Väg 280 - Salmunge)	7010 (900)
Väg 280 (Väg 77 - NÖ)	5963 (660)
Väg 280 (Väg 77 - S)	6321 (710)
Väg 971	243 (17)
Väg 1068	343 (33)

Hastighetsgräns  
 km/h

70
50

Byggnader

- Bostad
- Industri
- Samhällsfunktion
- Verksamhet
- Ekonomibyggnad
- Komplementbyggnad
- Övrig byggnad

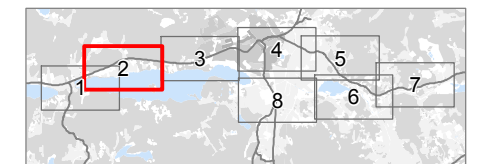


Datum: 2019-06-13





# VÄG 77 UPPSALA LÄNSGRÄNS - TPL RÖSA

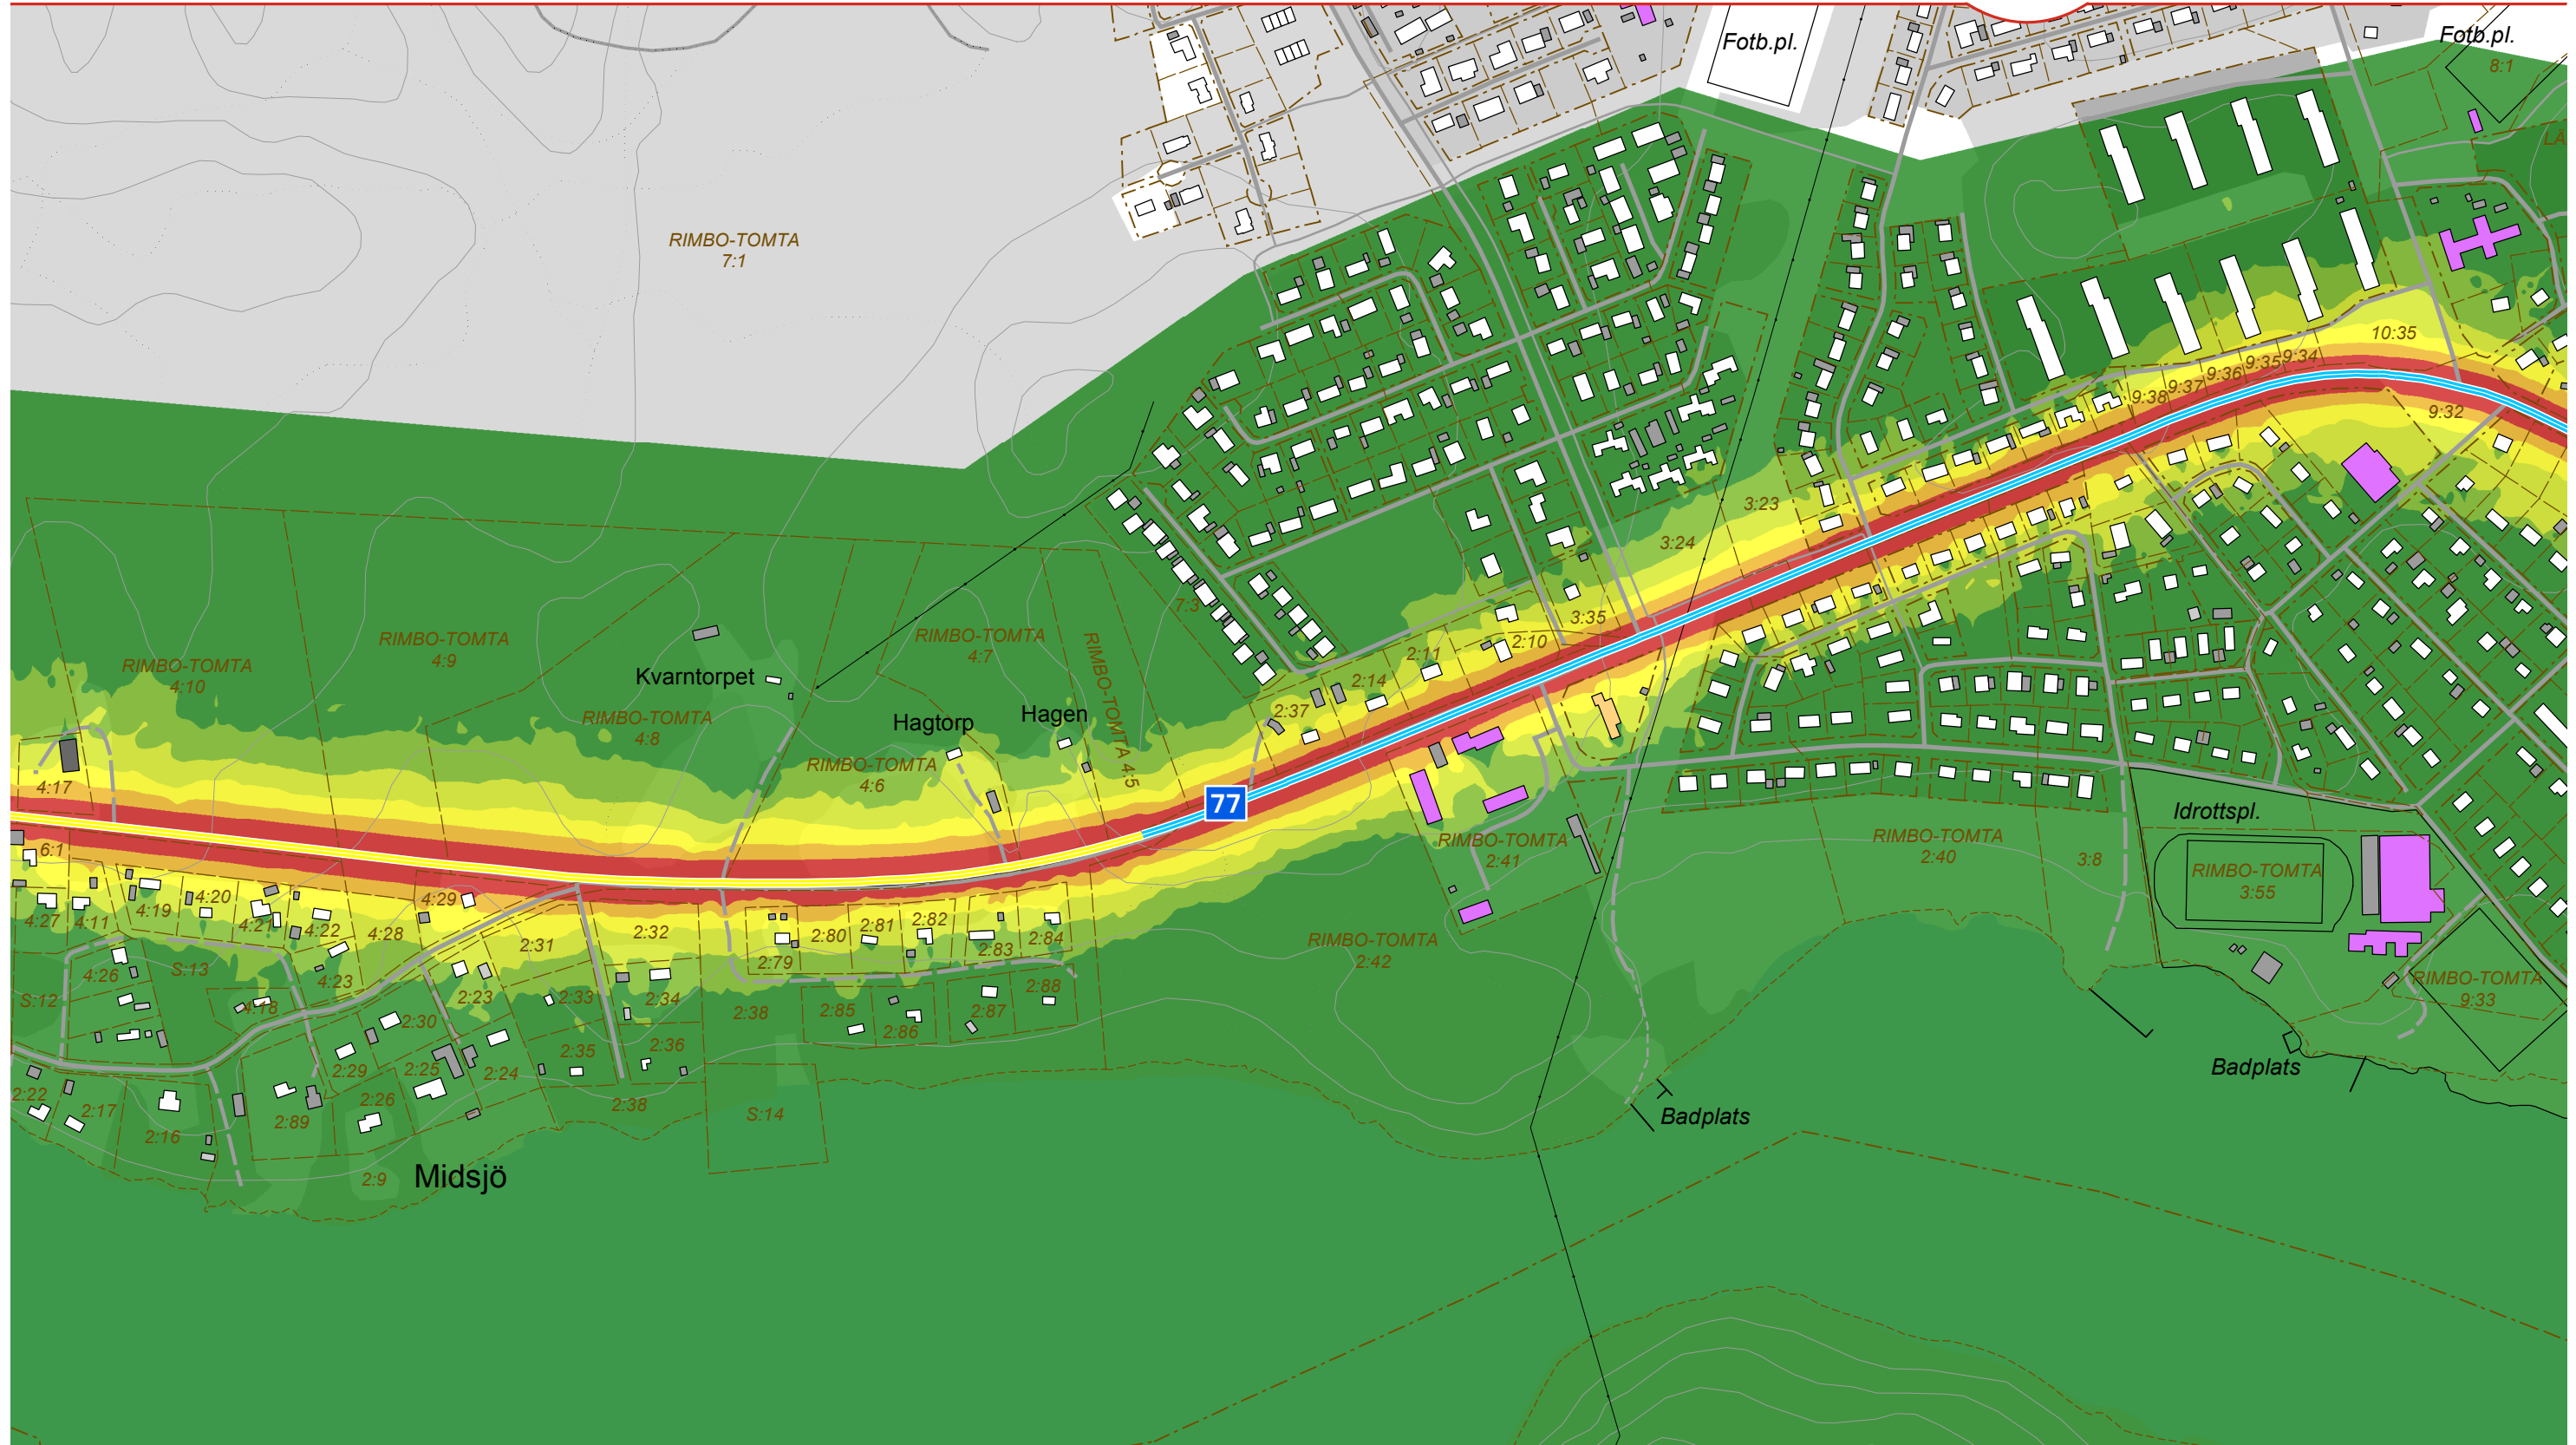

**BULLERUTBREDNING**  
**ETAPP 2**  
**EKNÄS - SALMUNGE**  
**NOLLALTERNATIV**

Maximal ljudnivå  $L_{max}$   
 2 meter över mark  
 dB(A)

80 <	65 <	$\leq 70$
75 <	60 <	$\leq 65$
70 <	$\leq 75$	$\leq 60$

Trafikmängd, prognos 2040  
 ÅDT tot (ÅDT lastbil)


Väg 77 (Eknäs - Väg 1068)	7250 (750)
Väg 77 (Väg 1068 - Väg 280)	7680 (760)
Väg 77 (Väg 280 - Salmunge)	7010 (900)
Väg 280 (Väg 77 - NÖ)	5963 (660)
Väg 280 (Väg 77 - S)	6321 (710)
Väg 971	243 (17)
Väg 1068	343 (33)

Hastighetsgräns  
 km/h

70
50

Byggnader

Bostad	Ekonomibyggnad
Industri	Komplementbyggnad
Samhällsfunktion	Övrig byggnad
Verksamhet	

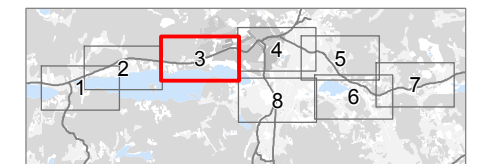


Datum: 2019-06-13





# VÄG 77 UPPSALA LÄNSGRÄNS - TPL RÖSA

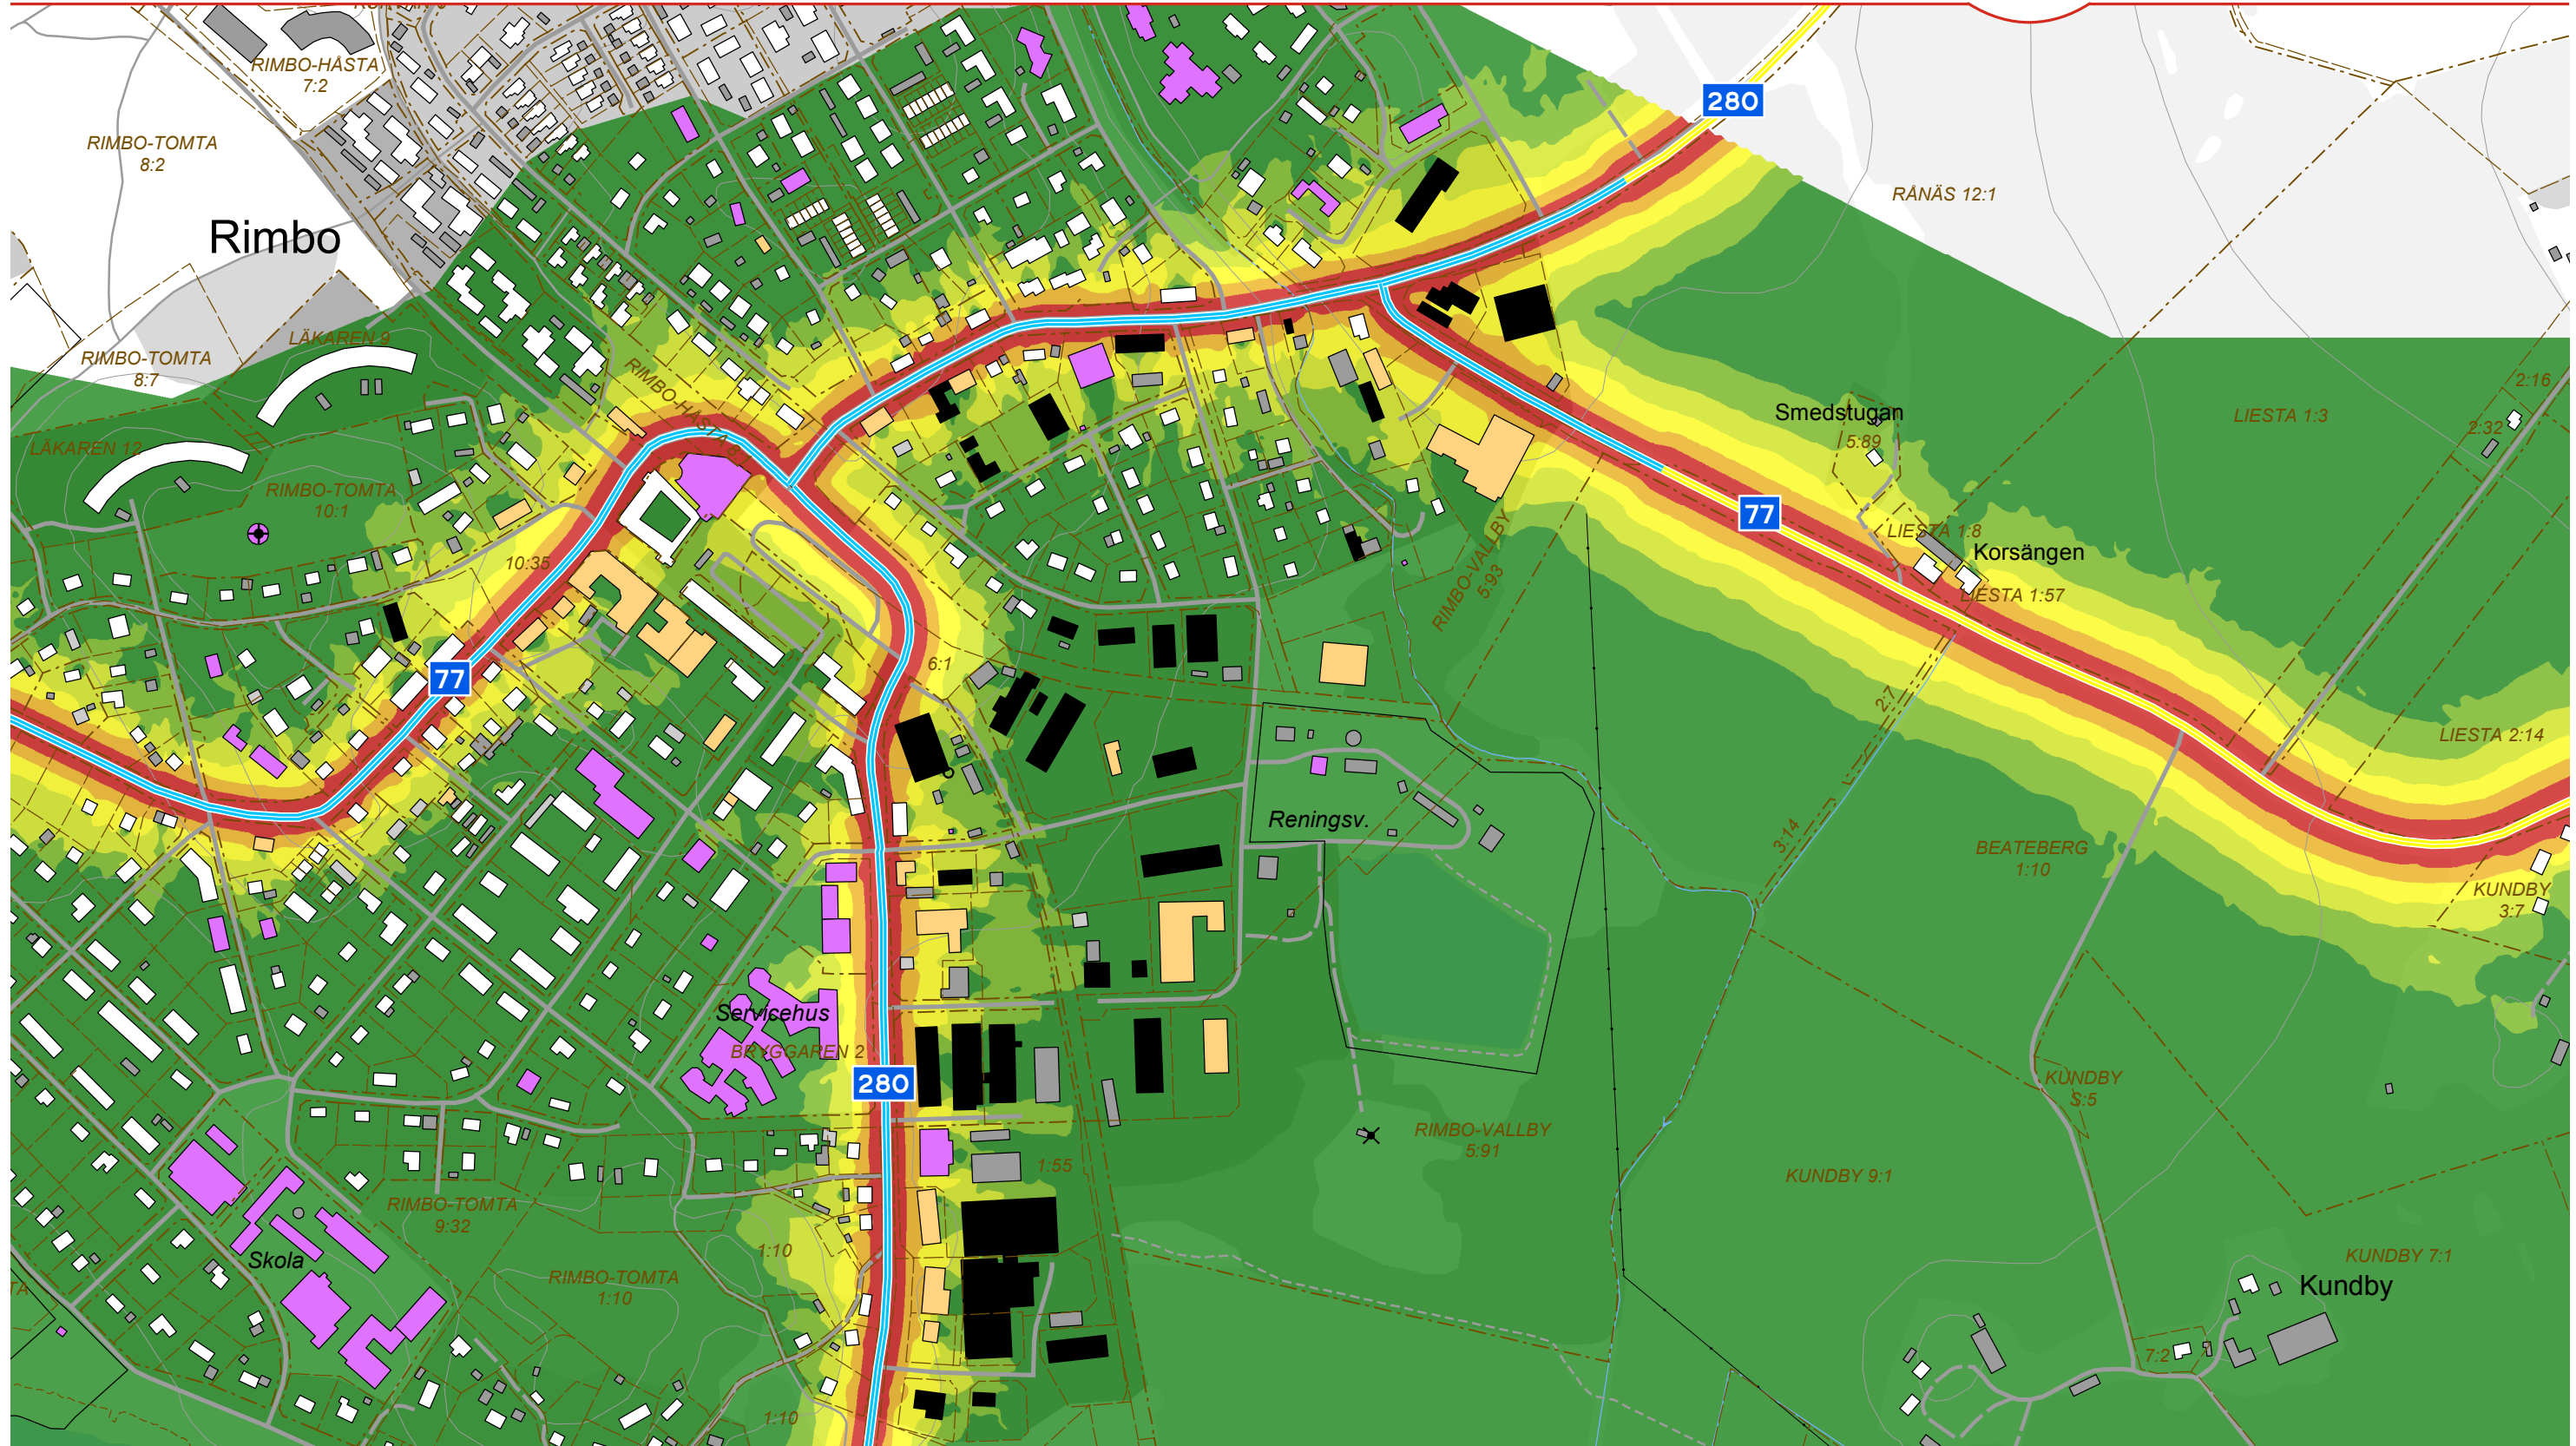

**BULLERUTBREDNING**  
ETAPP 2  
EKNÄS - SALMUNGE  
NOLLALTERNATIV

Maximal ljudnivå  $L_{max}$   
2 meter över mark  
dB(A)

80 <	65 <	≤ 70
75 <	60 <	≤ 65
70 <	55 <	≤ 60

Trafikmängd, prognos 2040  
ADT tot (ADT lastbil)


Väg 77 (Eknäs - Väg 1068)	7250 (750)
Väg 77 (Väg 1068 - Väg 280)	7680 (760)
Väg 77 (Väg 280 - Salmunge)	7010 (900)
Väg 280 (Väg 77 - NÖ)	5963 (660)
Väg 280 (Väg 77 - S)	6321 (710)
Väg 971	243 (17)
Väg 1068	343 (33)

Hastighetsgräns  
km/h

70
50

Byggnader


Bostad	Ekonomibygnad
Industri	Komplementbyggnad
Samhällsfunktion	Övrig byggnad
Verksamhet	

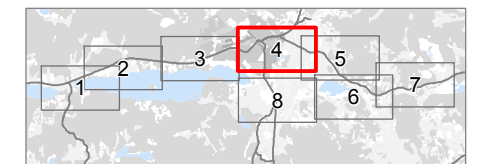

Datum: 2019-06-13



# VÄG 77 UPPSALA LÄNSGRÄNS - TPL RÖSA

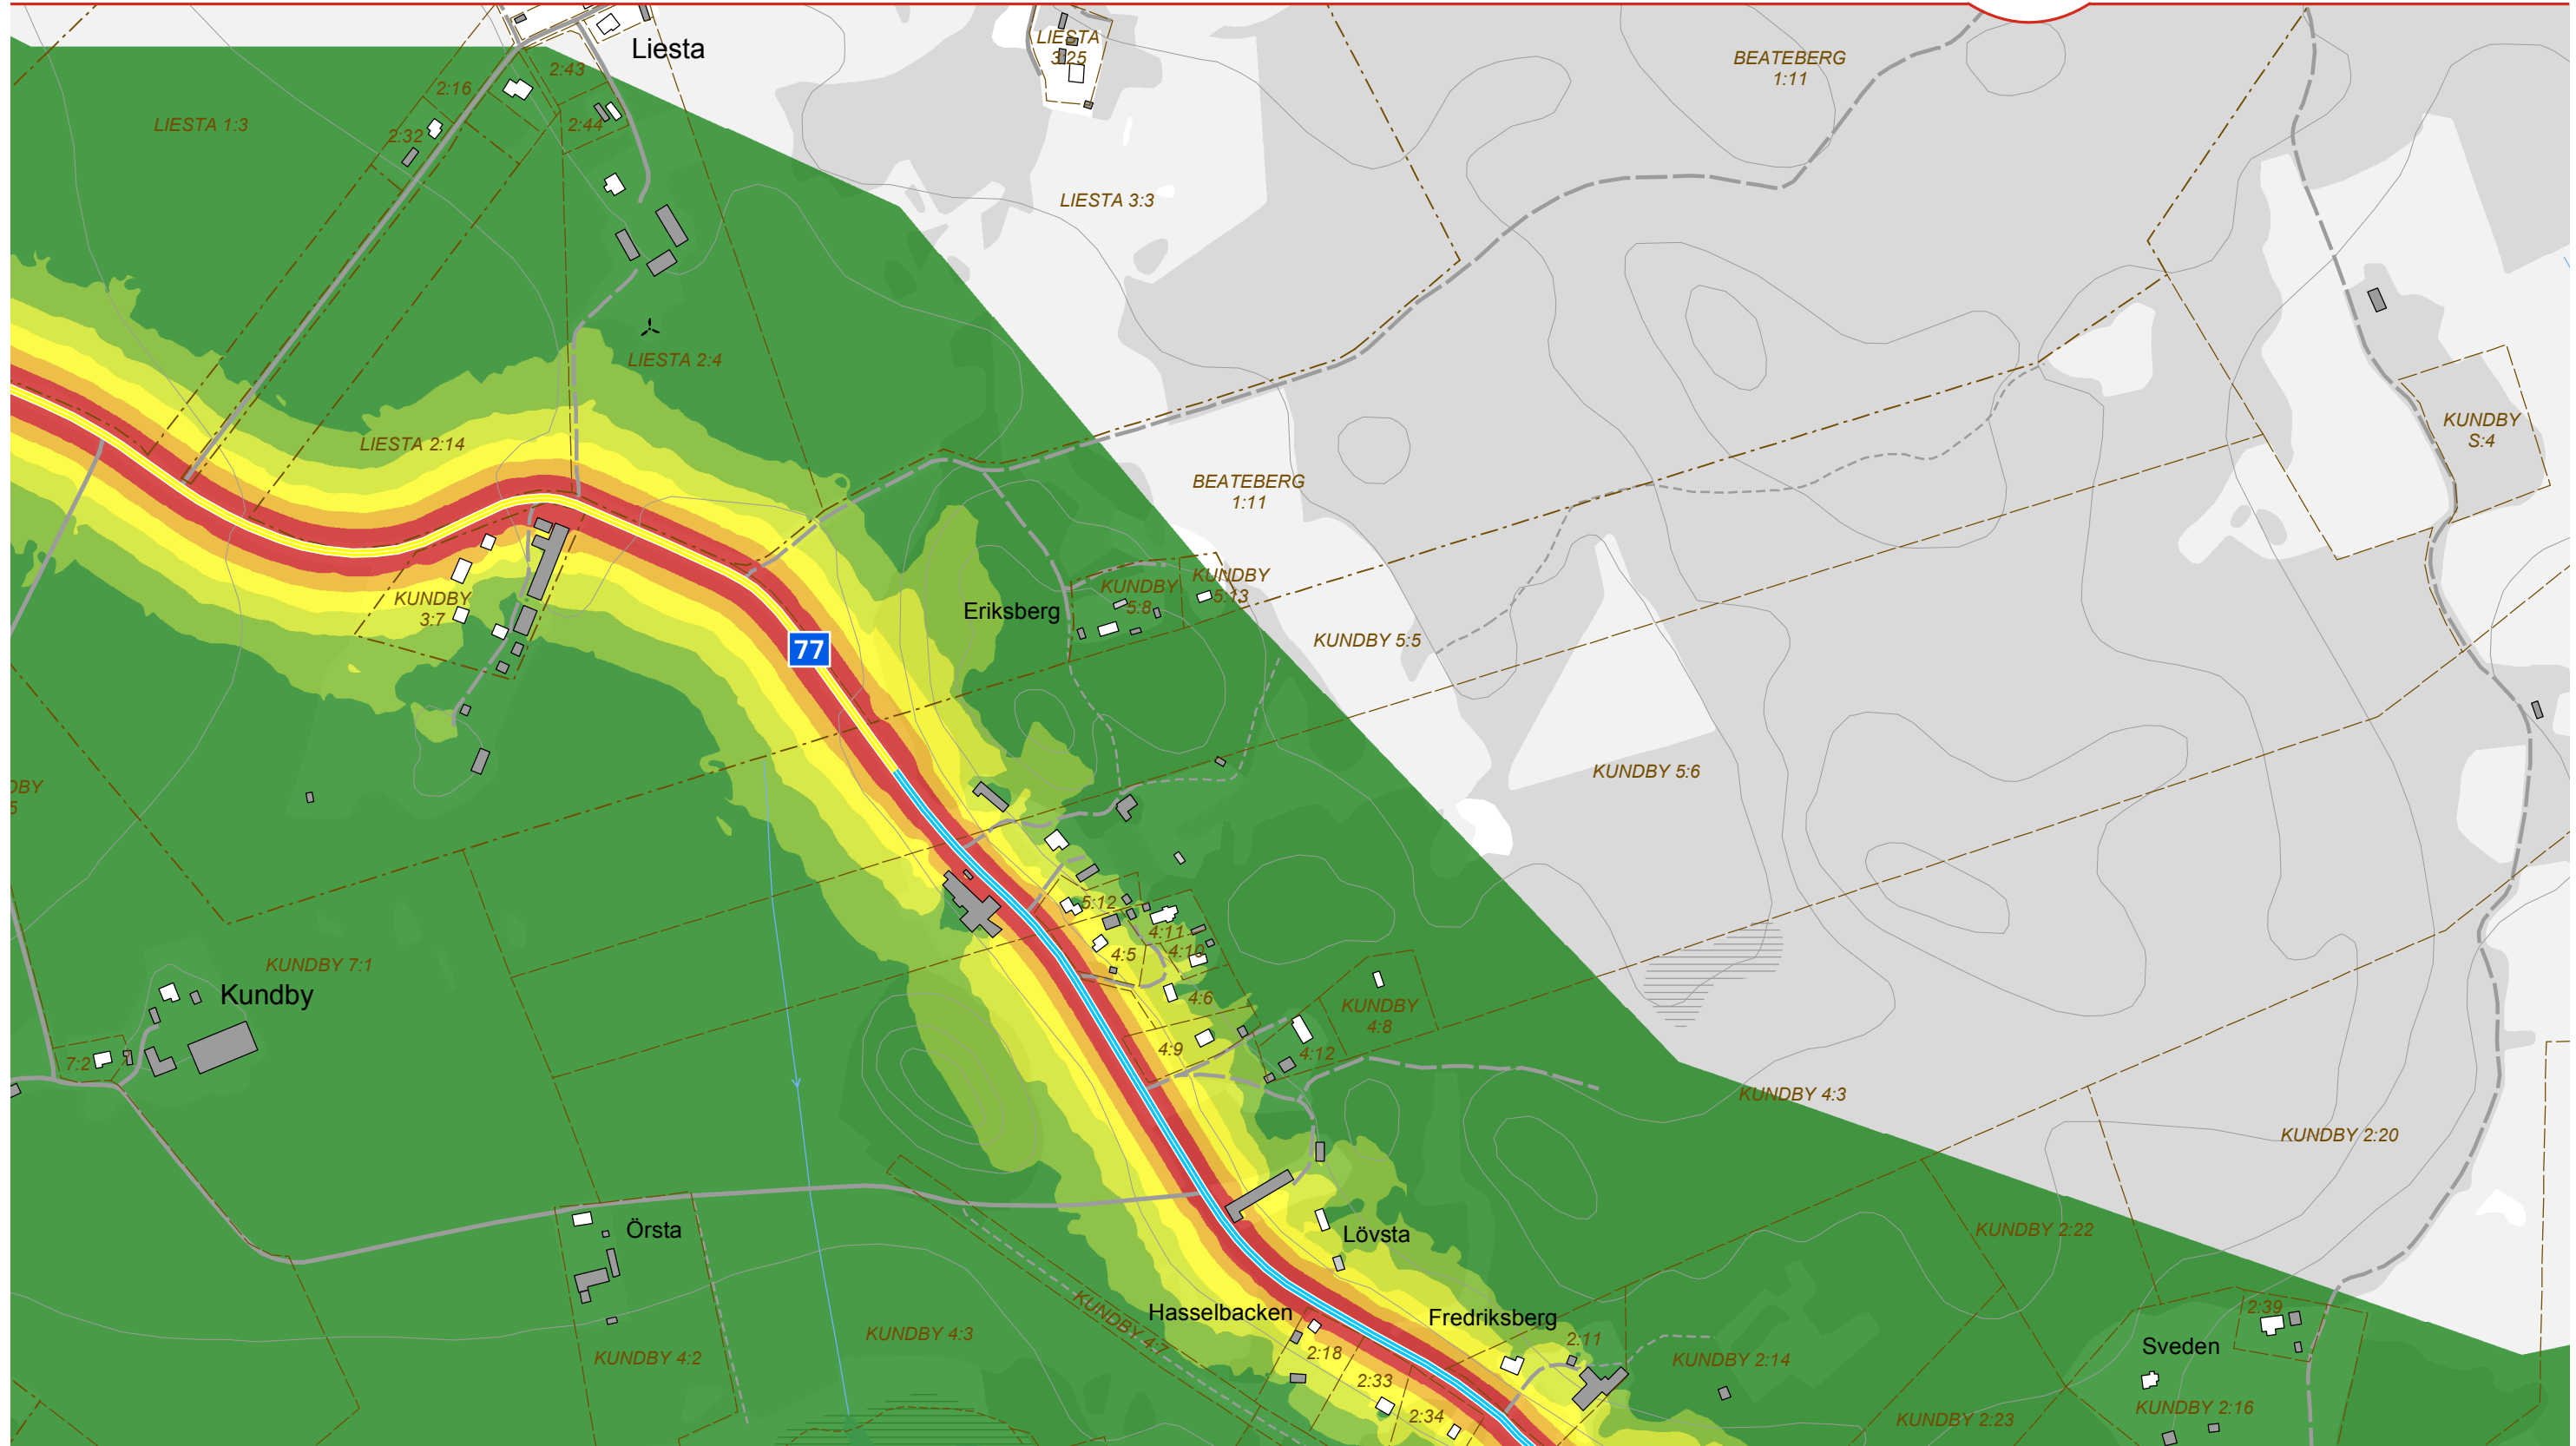

**BULLERUTBREDNING**  
ETAPP 2  
EKNÄS - SALMUNGE  
NOLLALTERNATIV

Maximal ljudnivå  $L_{max}$   
2 meter över mark  
dB(A)

80 <	65 <	$\leq 70$
75 <	60 <	$\leq 65$
70 <	$\leq 75$	$\leq 60$

Trafikmängd, prognos 2040  
ADT tot (ADT lastbil)


Väg 77 (Eknäs - Väg 1068)	7250 (750)
Väg 77 (Väg 1068 - Väg 280)	7680 (760)
Väg 77 (Väg 280 - Salmunge)	7010 (900)
Väg 280 (Väg 77 - NÖ)	5963 (660)
Väg 280 (Väg 77 - S)	6321 (710)
Väg 971	243 (17)
Väg 1068	343 (33)

Hastighetsgräns  
km/h

70
50

Byggnader

Bostad	Ekonomibyggnad
Industri	Komplementbyggnad
Samhällsfunktion	Övrig byggnad
Verksamhet	

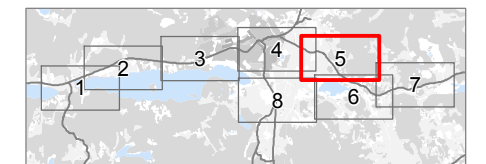


Datum: 2019-06-13





# VÄG 77 UPPSALA LÄNSGRÄNS - TPL RÖSA

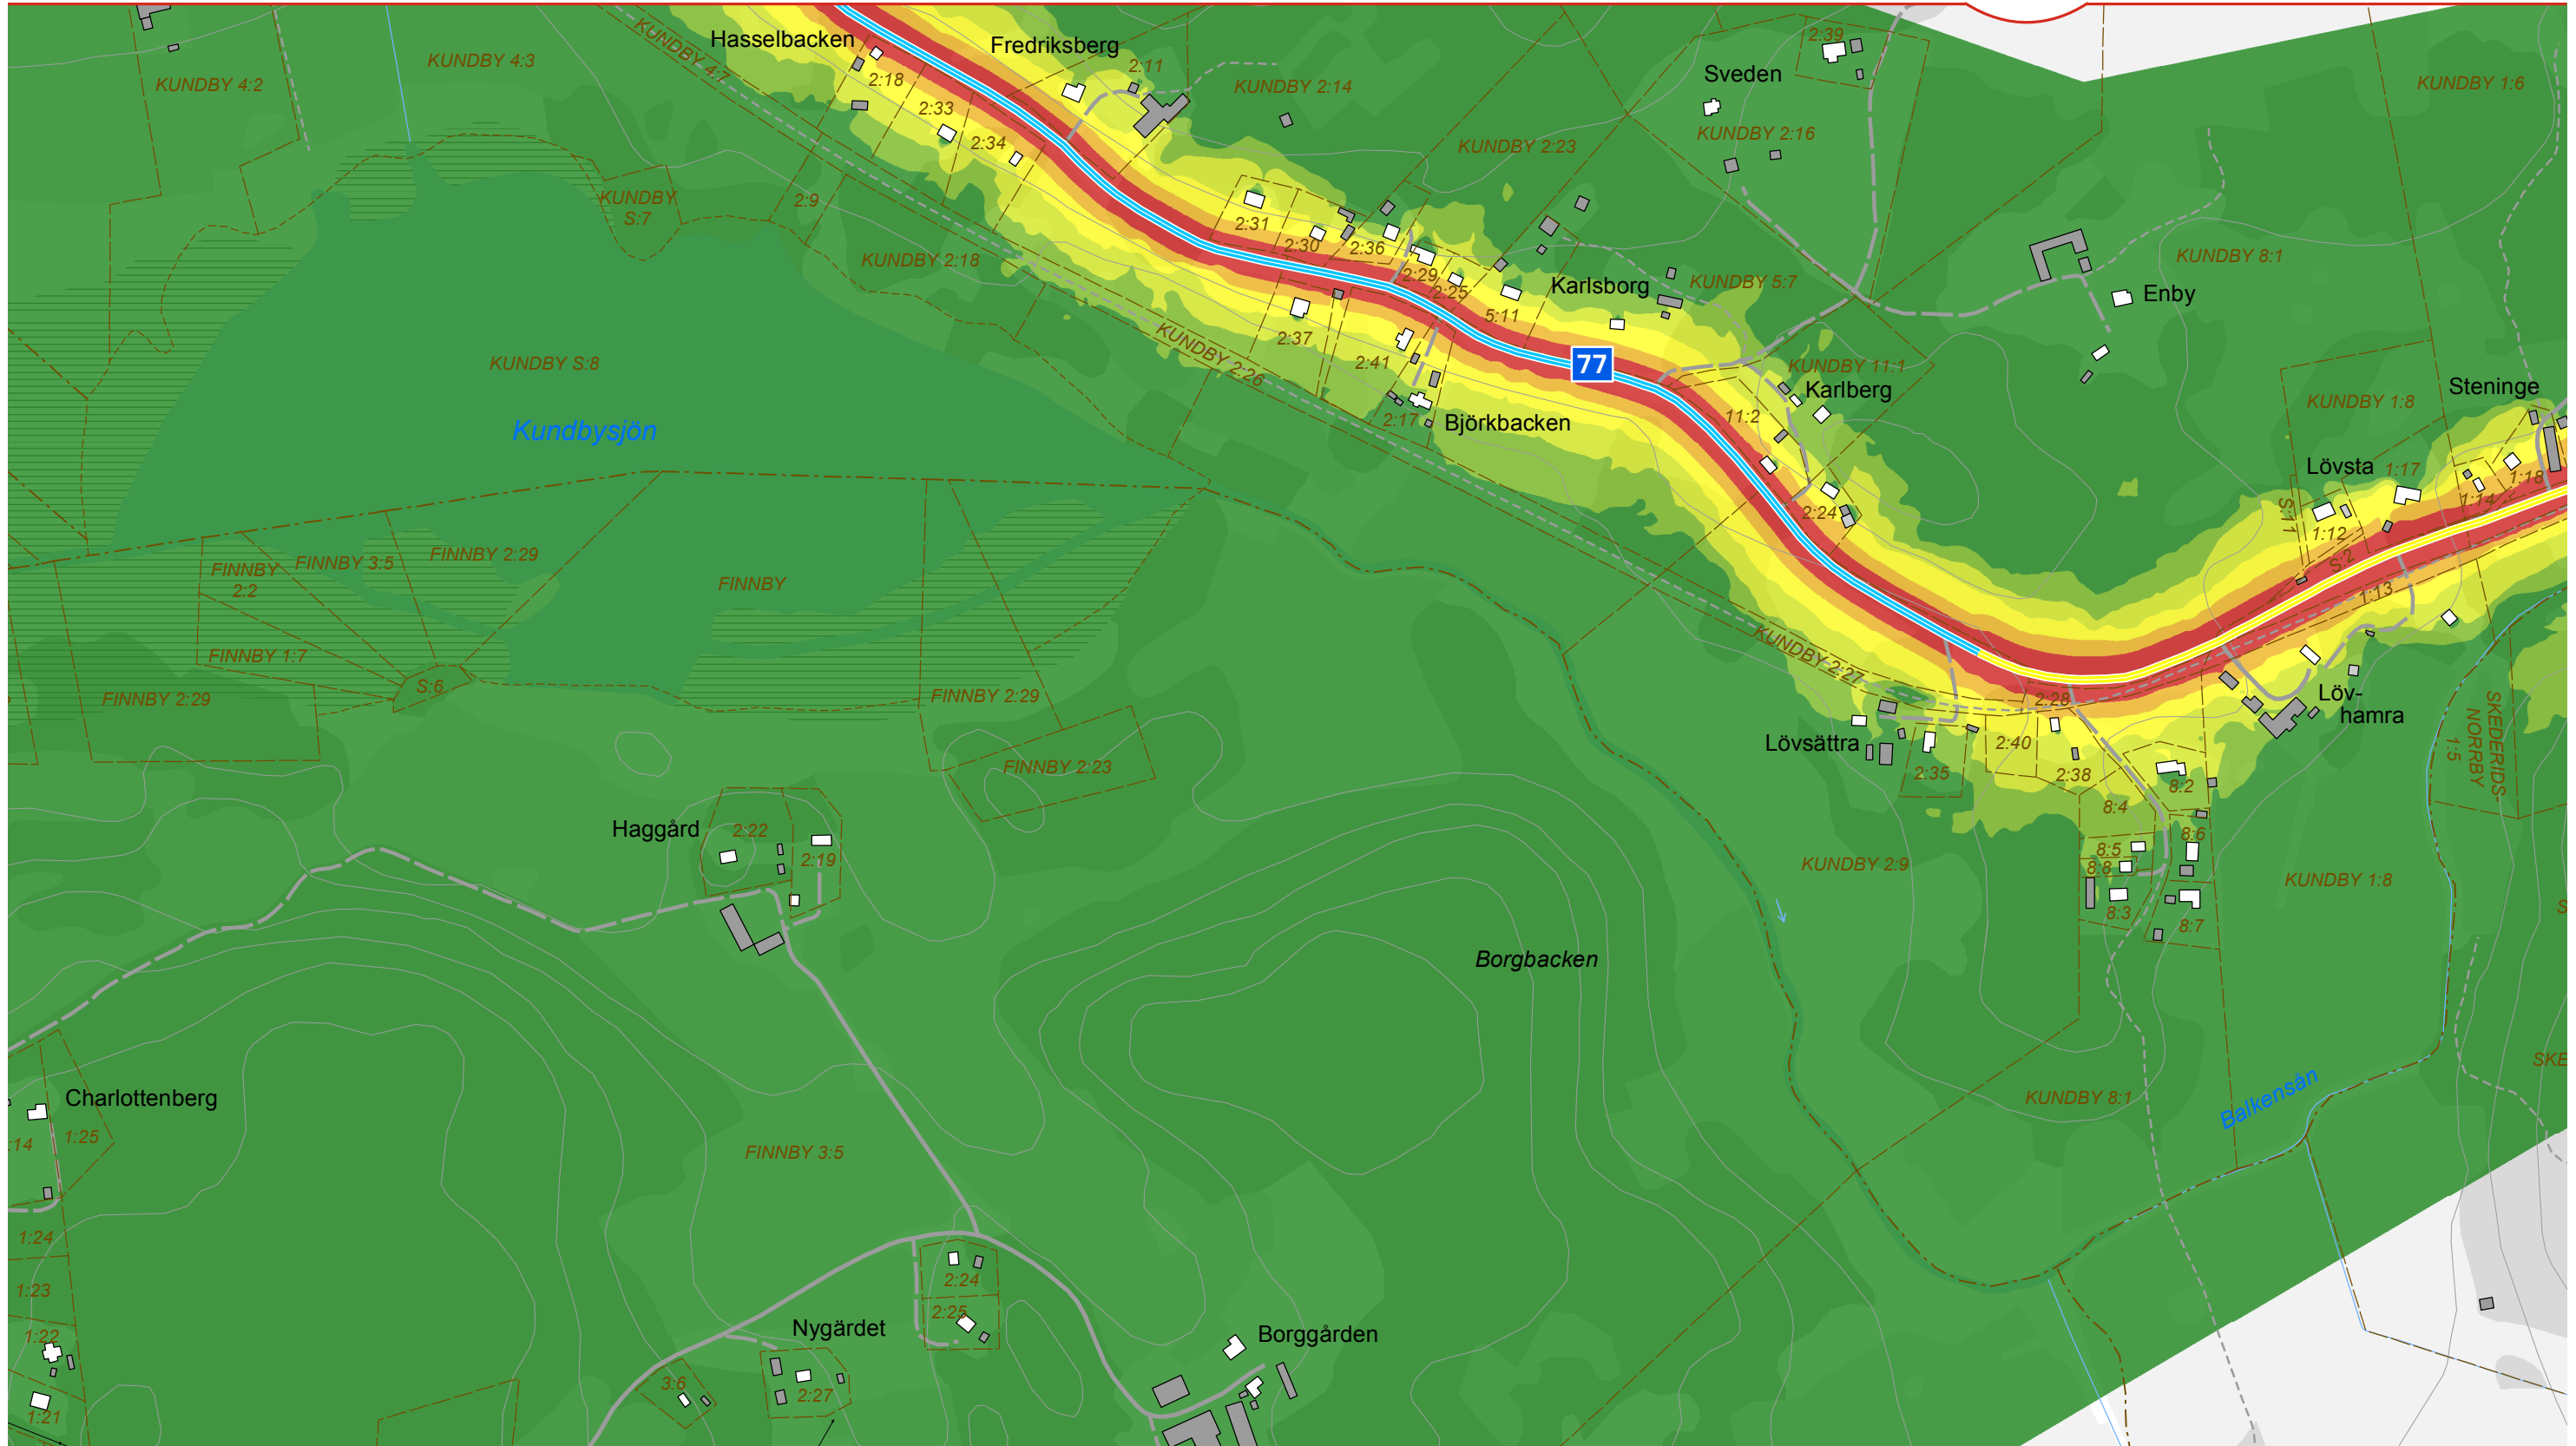

**BULLERUTBREDNING**  
ETAPP 2  
EKNÄS - SALMUNGE  
NOLLALTERNATIV

Maximal ljudnivå  $L_{max}$   
2 meter över mark  
dB(A)

80 <	65 < ≤ 70
75 < ≤ 80	60 < ≤ 65
70 < ≤ 75	≤ 60

Trafikmängd, prognos 2040  
ÅDT tot (ÅDT lastbil)


Väg 77 (Eknäs - Väg 1068)	7250 (750)
Väg 77 (Väg 1068 - Väg 280)	7680 (760)
Väg 77 (Väg 280 - Salmunge)	7010 (900)
Väg 280 (Väg 77 - NÖ)	5963 (660)
Väg 280 (Väg 77 - S)	6321 (710)
Väg 971	243 (17)
Väg 1068	343 (33)

Hastighetsgräns  
km/h


70
50

Byggnader

Bostad	Ekonomibyggnad
Industri	Komplementbyggnad
Samhällsfunktion	Övrig byggnad
Verksamhet	

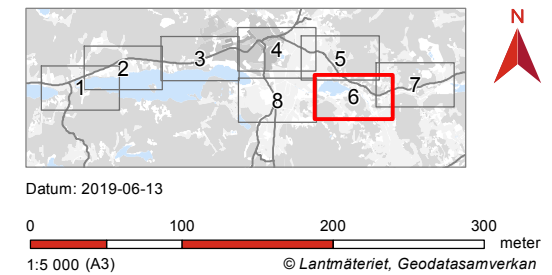

# VÄG 77 UPPSALA LÄNSGRÄNS - TPL RÖSA

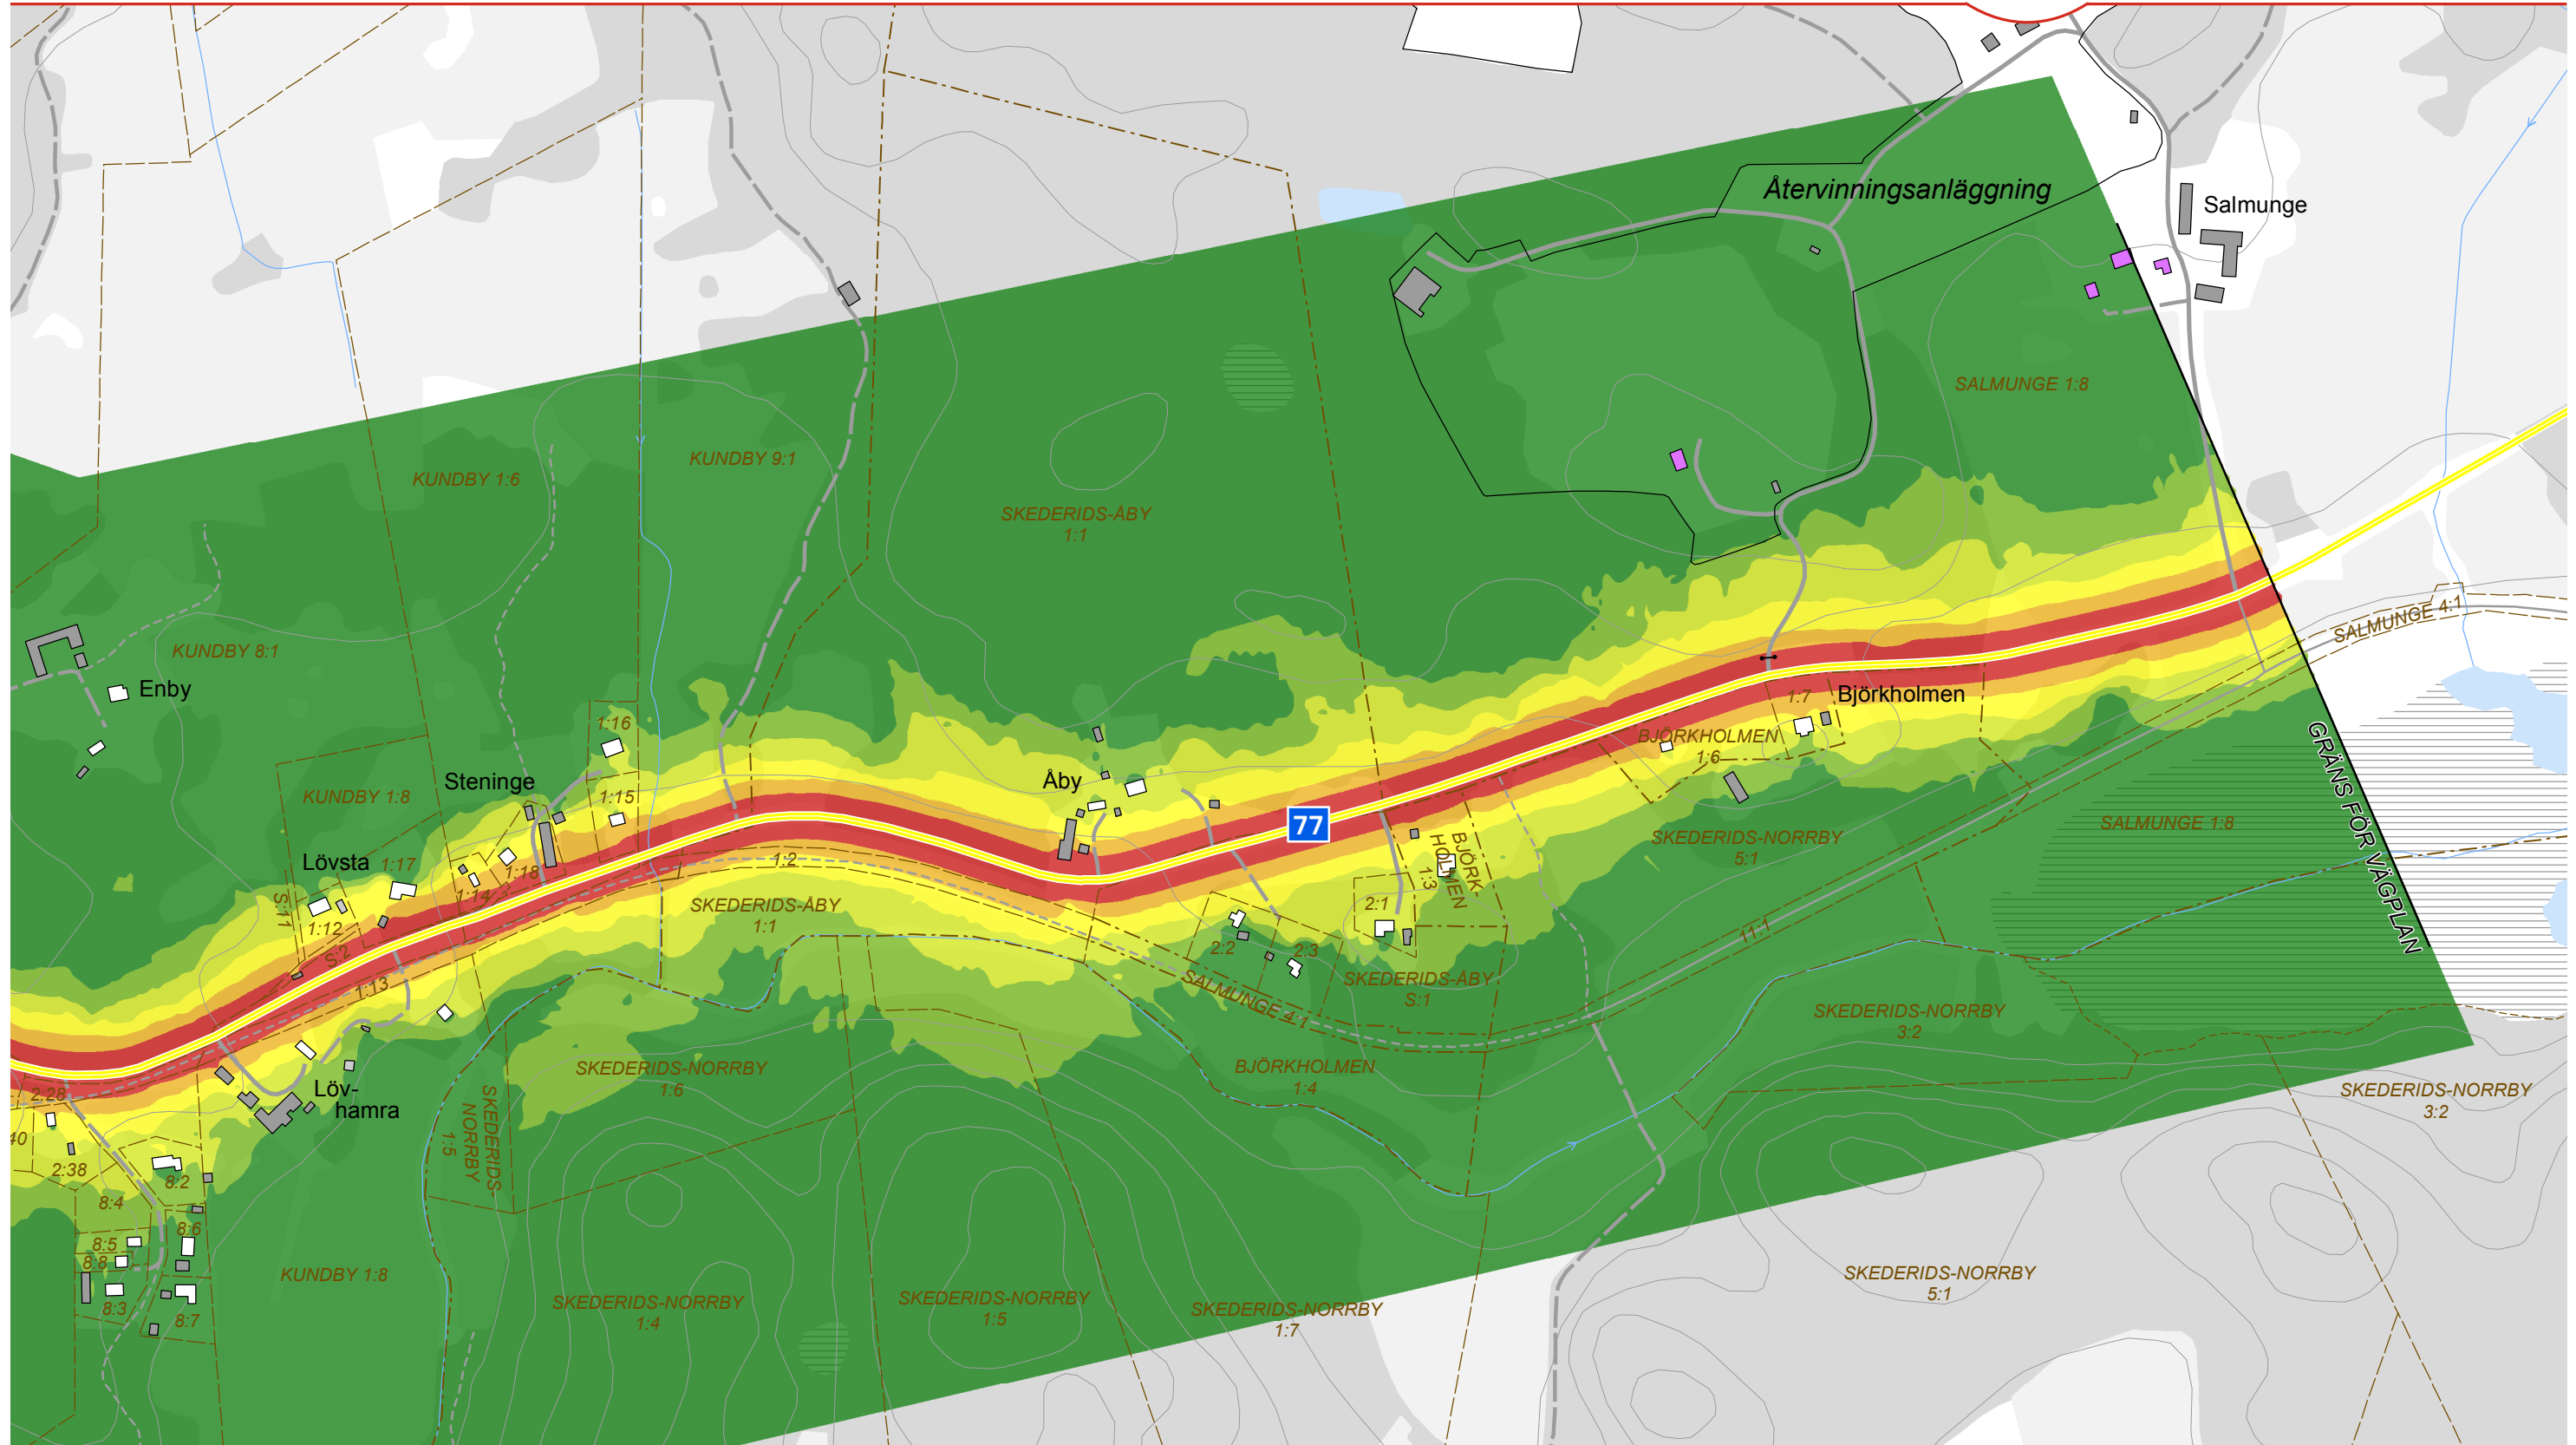

**BULLERUTBREDNING**  
ETAPP 2  
EKNÄS - SALMUNGE  
NOLLALTERNATIV

Maximal ljudnivå  $L_{max}$   
2 meter över mark  
dB(A)

80 <	65 < ≤ 70
75 < ≤ 80	60 < ≤ 65
70 < ≤ 75	≤ 60

Trafikmängd, prognos 2040  
ÅDT tot (ÅDT lastbil)


Väg 77 (Eknäs - Väg 1068)	7250 (750)
Väg 77 (Väg 1068 - Väg 280)	7680 (760)
Väg 77 (Väg 280 - Salmunge)	7010 (900)
Väg 280 (Väg 77 - NÖ)	5963 (660)
Väg 280 (Väg 77 - S)	6321 (710)
Väg 971	243 (17)
Väg 1068	343 (33)

Hastighetsgräns  
km/h

70
50


Byggnader

Bostad	Ekonomibyggnad
Industri	Komplementbyggnad
Samhällsfunktion	Övrig byggnad
Verksamhet	

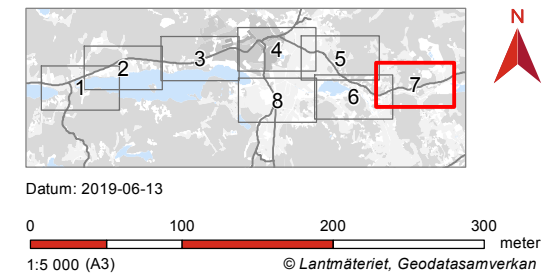



# VÄG 77 UPPSALA LÄNSGRÄNS - TPL RÖSA

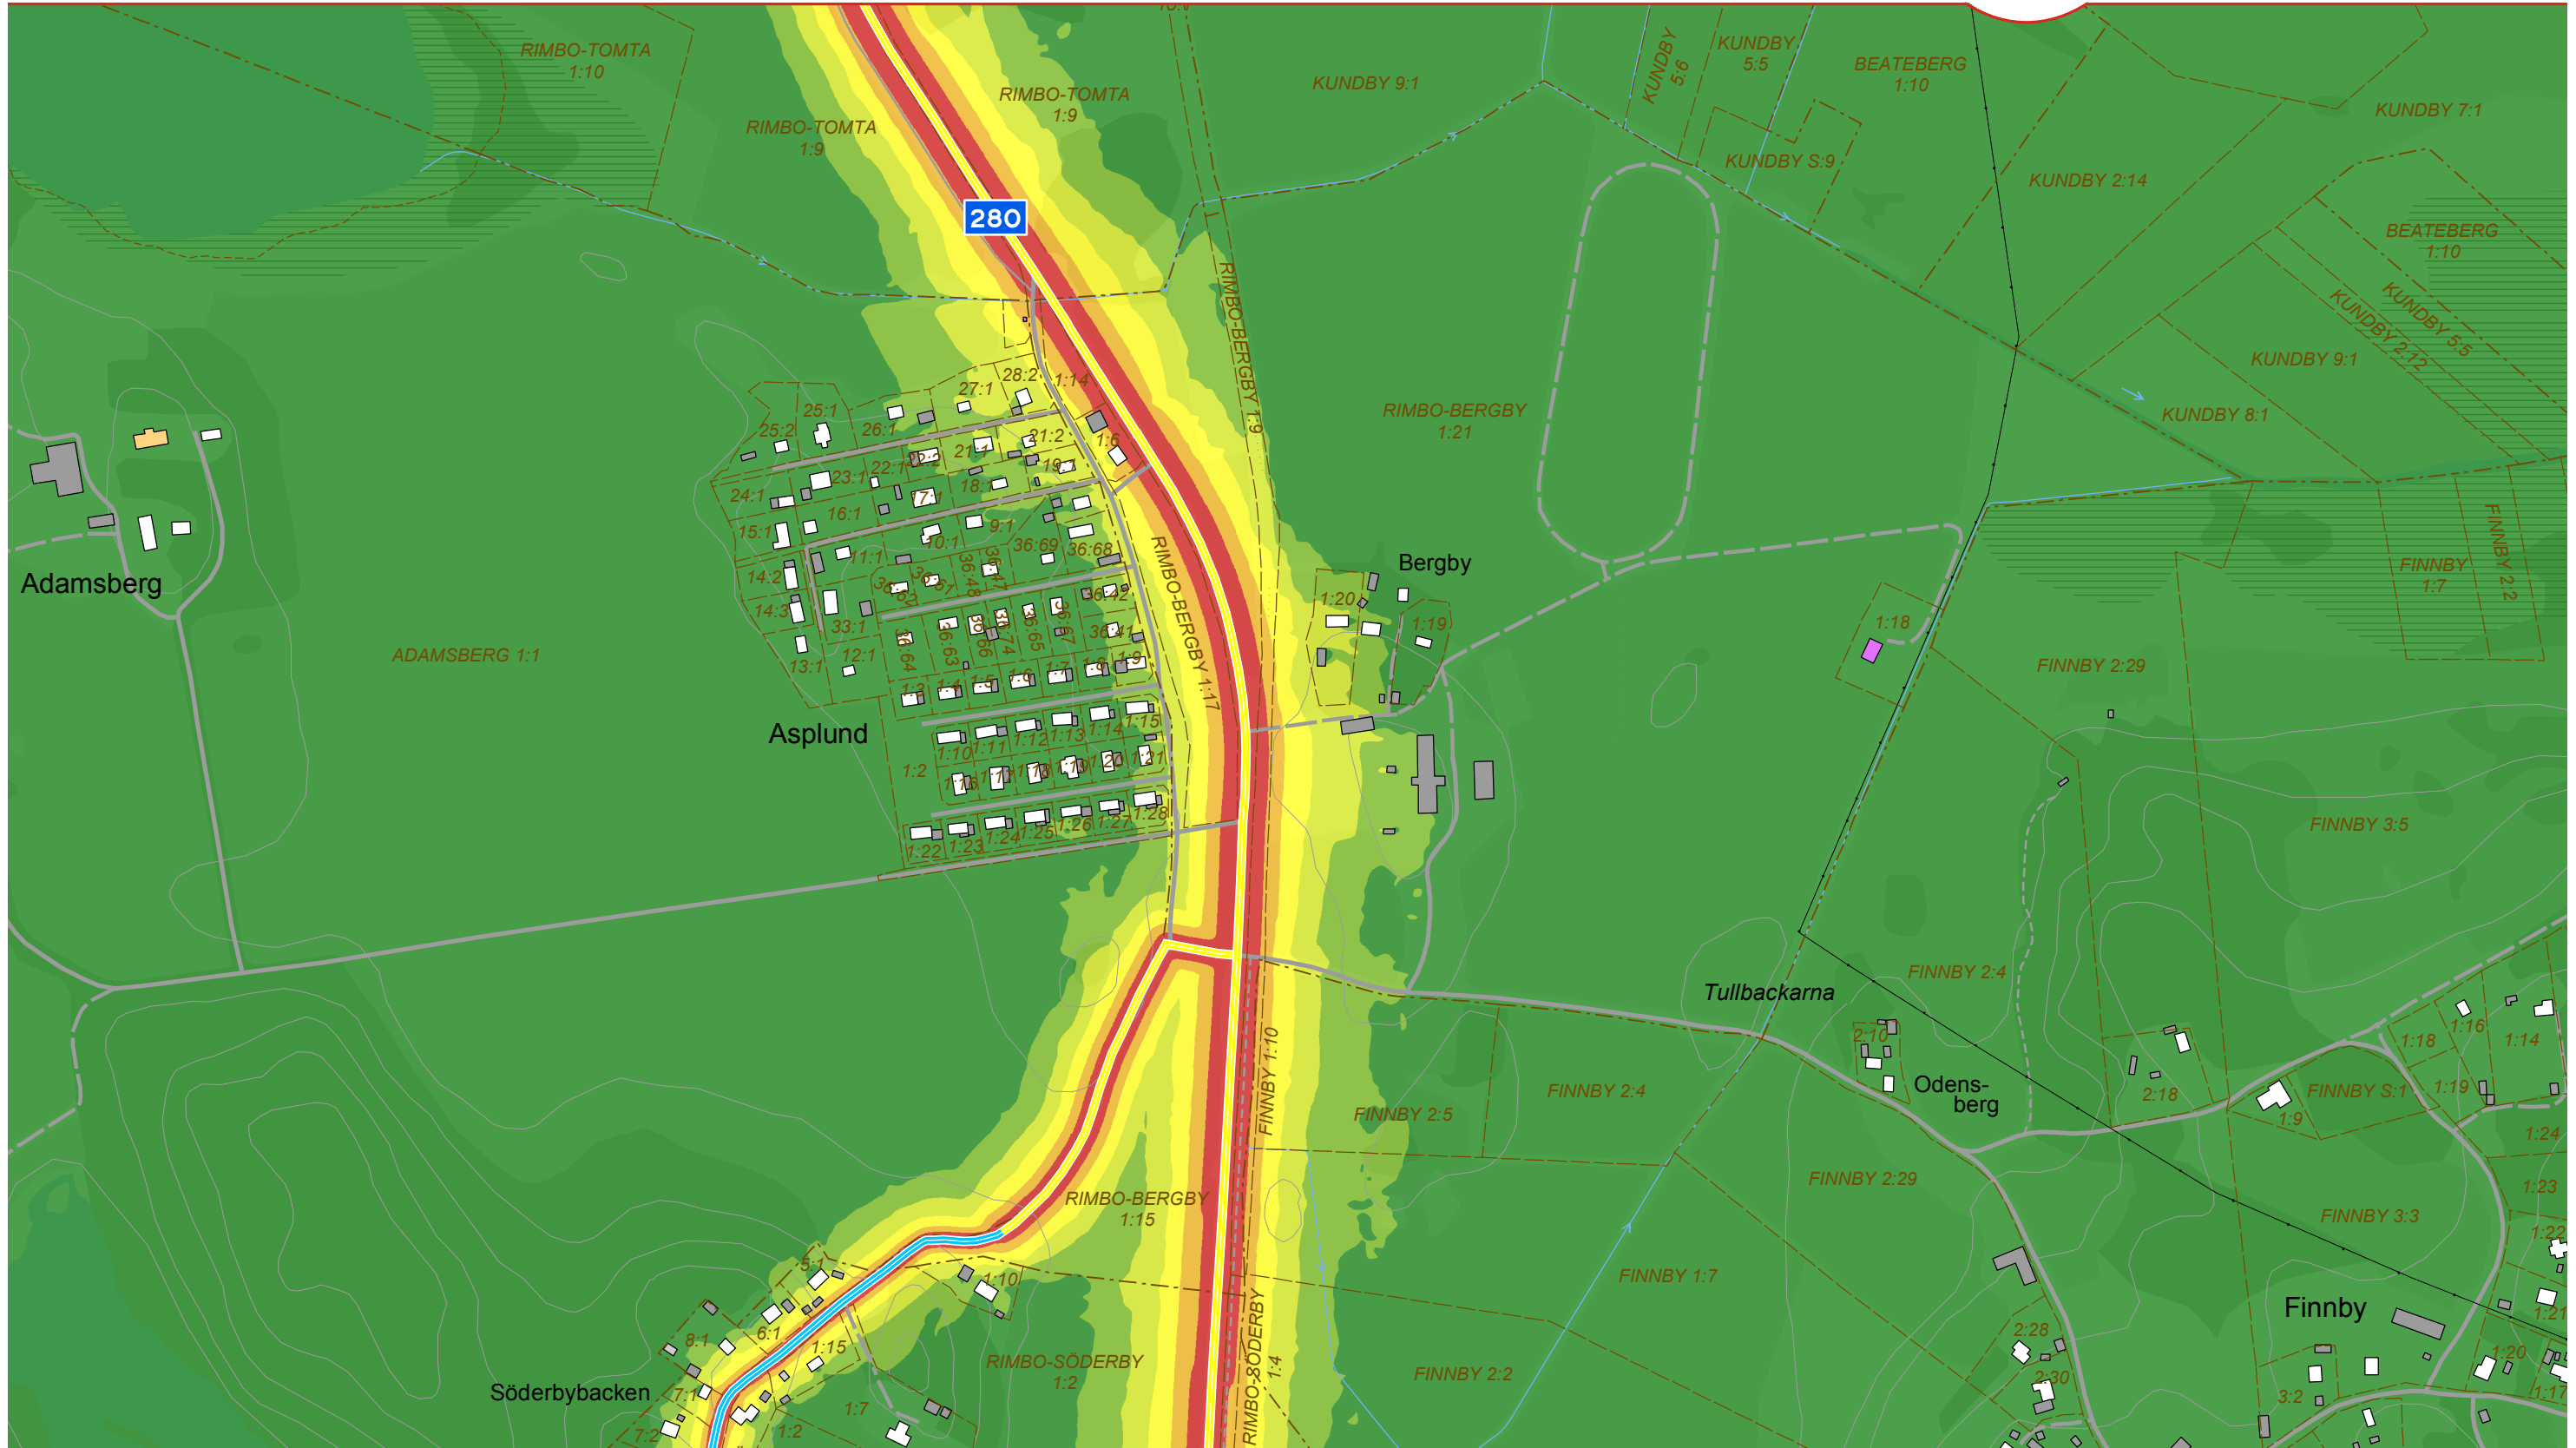

**BULLERUTBREDNING**  
ETAPP 2  
EKNÄS - SALMUNGE  
NOLLALTERNATIV

Maximal ljudnivå  $L_{max}$   
2 meter över mark  
dB(A)

80 <	65 <= 70
75 <= 80	60 <= 65
70 <= 75	55 <= 60

Trafikmängd, prognos 2040  
ADT tot (ADT lastbil)

Väg 77 (Eknäs - Väg 1068)	7250 (750)
Väg 77 (Väg 1068 - Väg 280)	7680 (760)
Väg 77 (Väg 280 - Salmunge)	7010 (900)
Väg 280 (Väg 77 - NÖ)	5963 (660)
Väg 280 (Väg 77 - S)	6321 (710)
Väg 971	243 (17)
Väg 1068	343 (33)

Hastighetsgräns  
km/h

70
50

Byggnader

Bostad	Ekonomibyggnad
Industri	Komplementbyggnad
Samhällsfunktion	Övrig byggnad
Verksamhet	

