


VÄG 77 UPPSALA LÄNSGRÄNS - TPL RÖSA

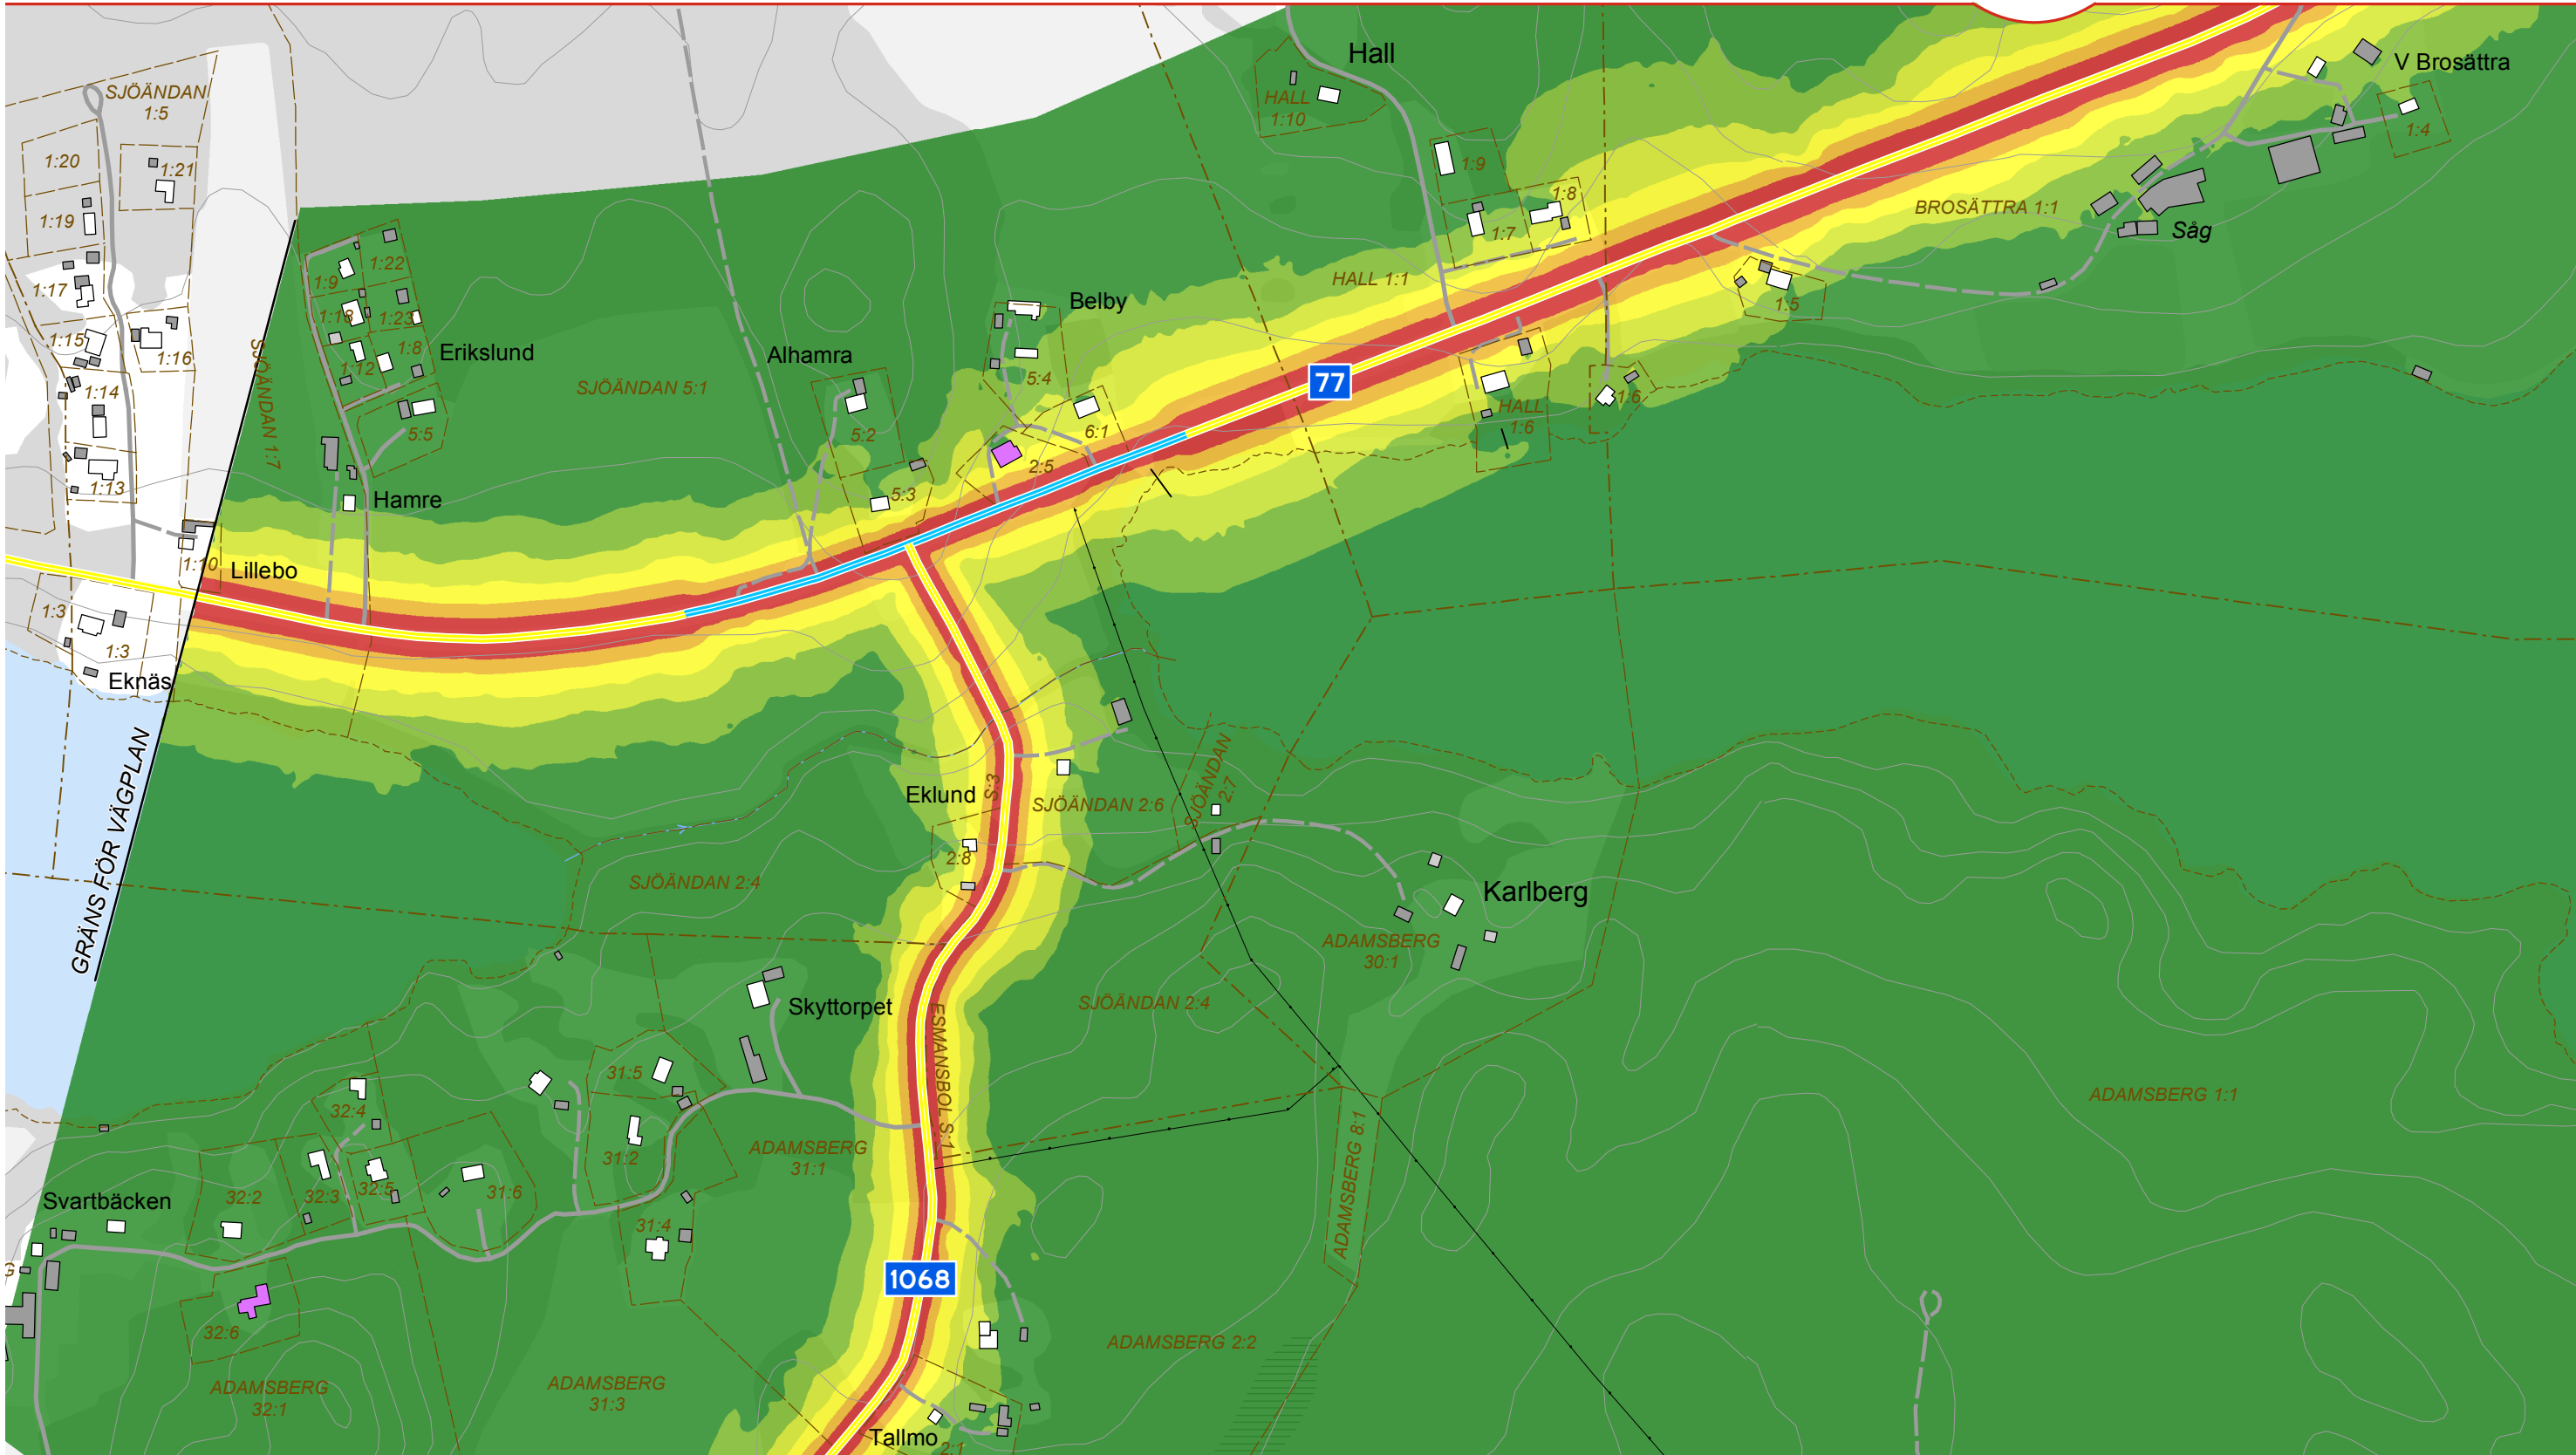

BULLERUTBREDNING
ETAPP 2
EKNÄS - SALMUNGE
NULÄGE

Maximal ljudnivå L_{max}
2 meter över mark
dB(A)

80 <	65 <
75 <	60 <
70 <	

<= 80	<= 70
<= 65	<= 60

Trafikmängd, mätning 2014
ADT tot (ADT lastbil)


Väg 77 (Eknäs - Väg 1068)	3910 (460)
Väg 77 (Väg 1068 - Väg 280)	5370 (540)
Väg 77 (Väg 280 - Salmunge)	4800 (570)
Väg 280 (Väg 77 - NÖ)	4170 (400)
Väg 280 (Väg 77 - S)	4420 (430)
Väg 971	170 (10)
Väg 1068	240 (20)

Hastighetsgräns
km/h


70
50

Byggnader

Bostad	Ekonomibyggnad
Industri	Komplementbyggnad
Samhällsfunktion	Övrig byggnad
Verksamhet	

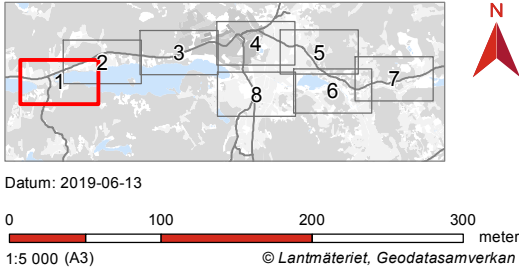

VÄG 77 UPPSALA LÄNSGRÄNS - TPL RÖSA

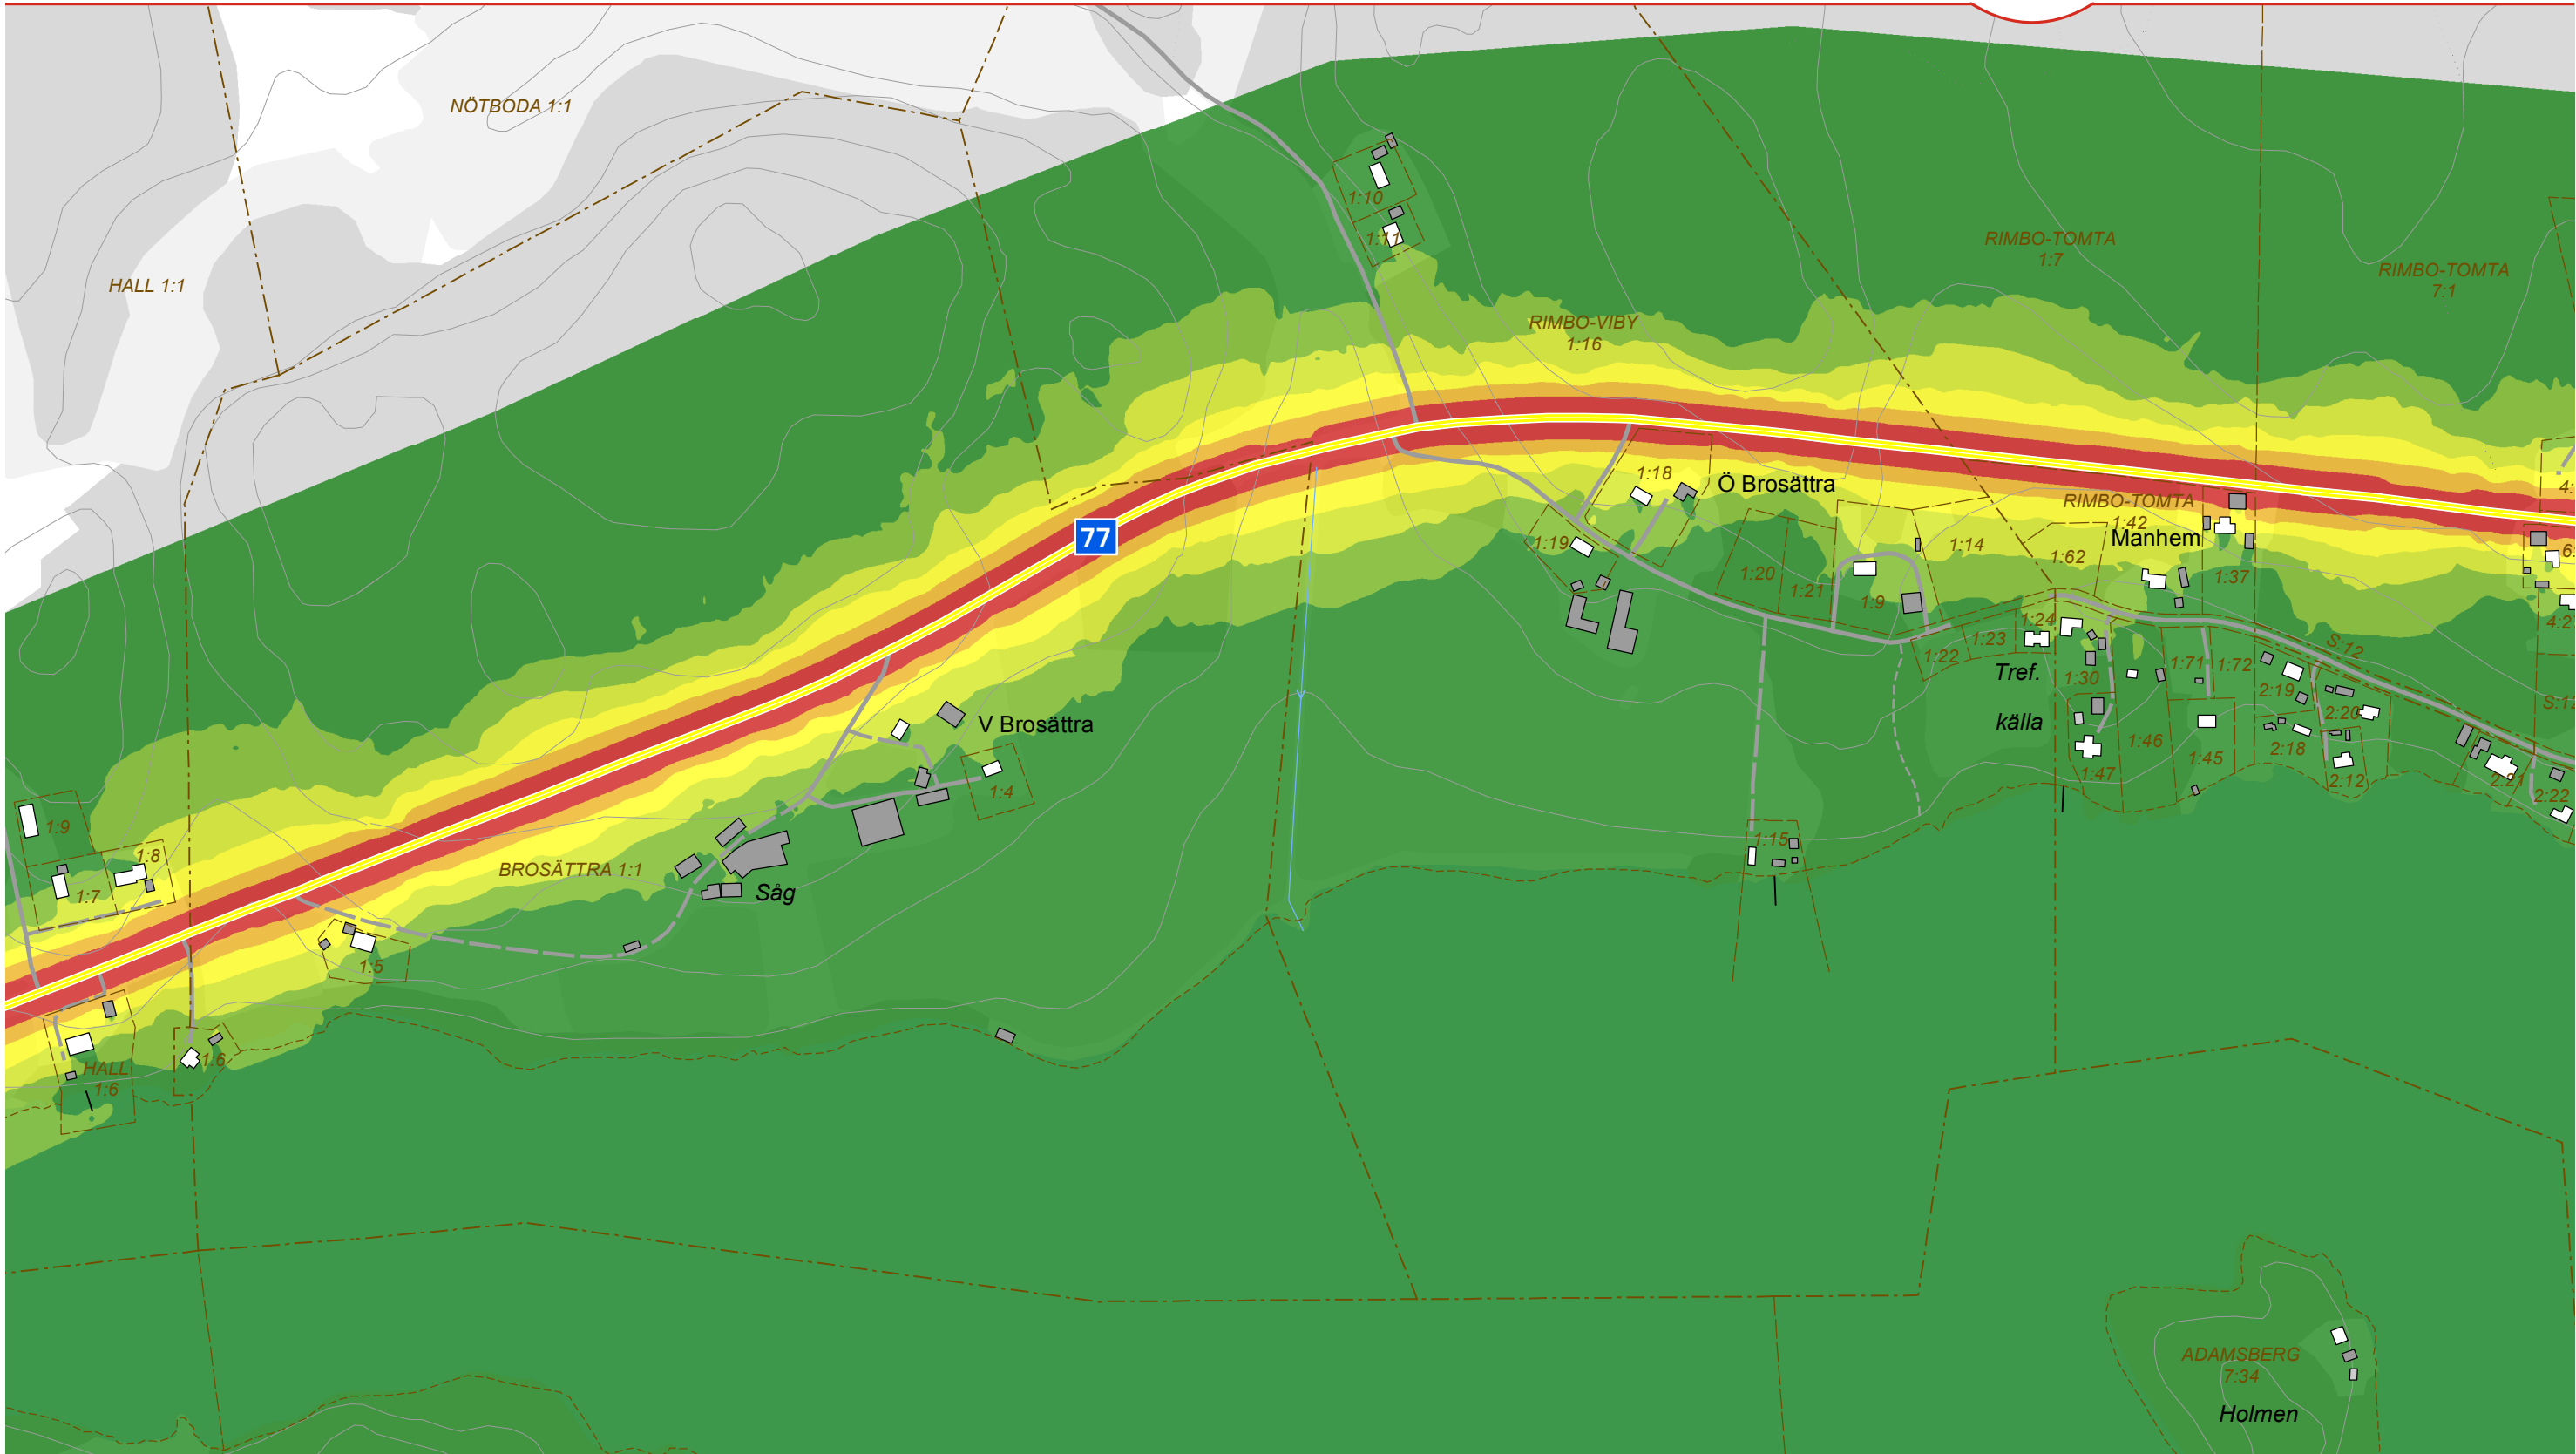

BULLERUTBREDNING
ETAPP 2
EKNÄS - SALMUNGE
NULÄGE

Maximal ljudnivå L_{max}
2 meter över mark
dB(A)

80 <	65 <
75 <	60 <
70 <	

<= 80	<= 70
<= 80	<= 65
<= 75	<= 60

Trafikmängd, mätning 2014
ADT tot (ADT lastbil)


Väg 77 (Eknäs - Väg 1068)	3910 (460)
Väg 77 (Väg 1068 - Väg 280)	5370 (540)
Väg 77 (Väg 280 - Salmunge)	4800 (570)
Väg 280 (Väg 77 - NÖ)	4170 (400)
Väg 280 (Väg 77 - S)	4420 (430)
Väg 971	170 (10)
Väg 1068	240 (20)

Hastighetsgräns
km/h

70
50

Byggnader

Bostad	Ekonomibyggnad
Industri	Komplementbyggnad
Samhällsfunktion	Övrig byggnad
Verksamhet	

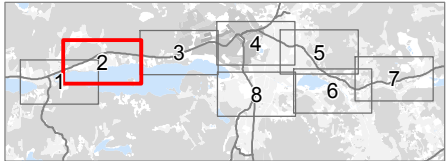


Datum: 2019-06-13

0 100 200 300 meter

1:5 000 (A3)

© Lantmäteriet, Geodatasamverkan

VÄG 77 UPPSALA LÄNSGRÄNS - TPL RÖSA

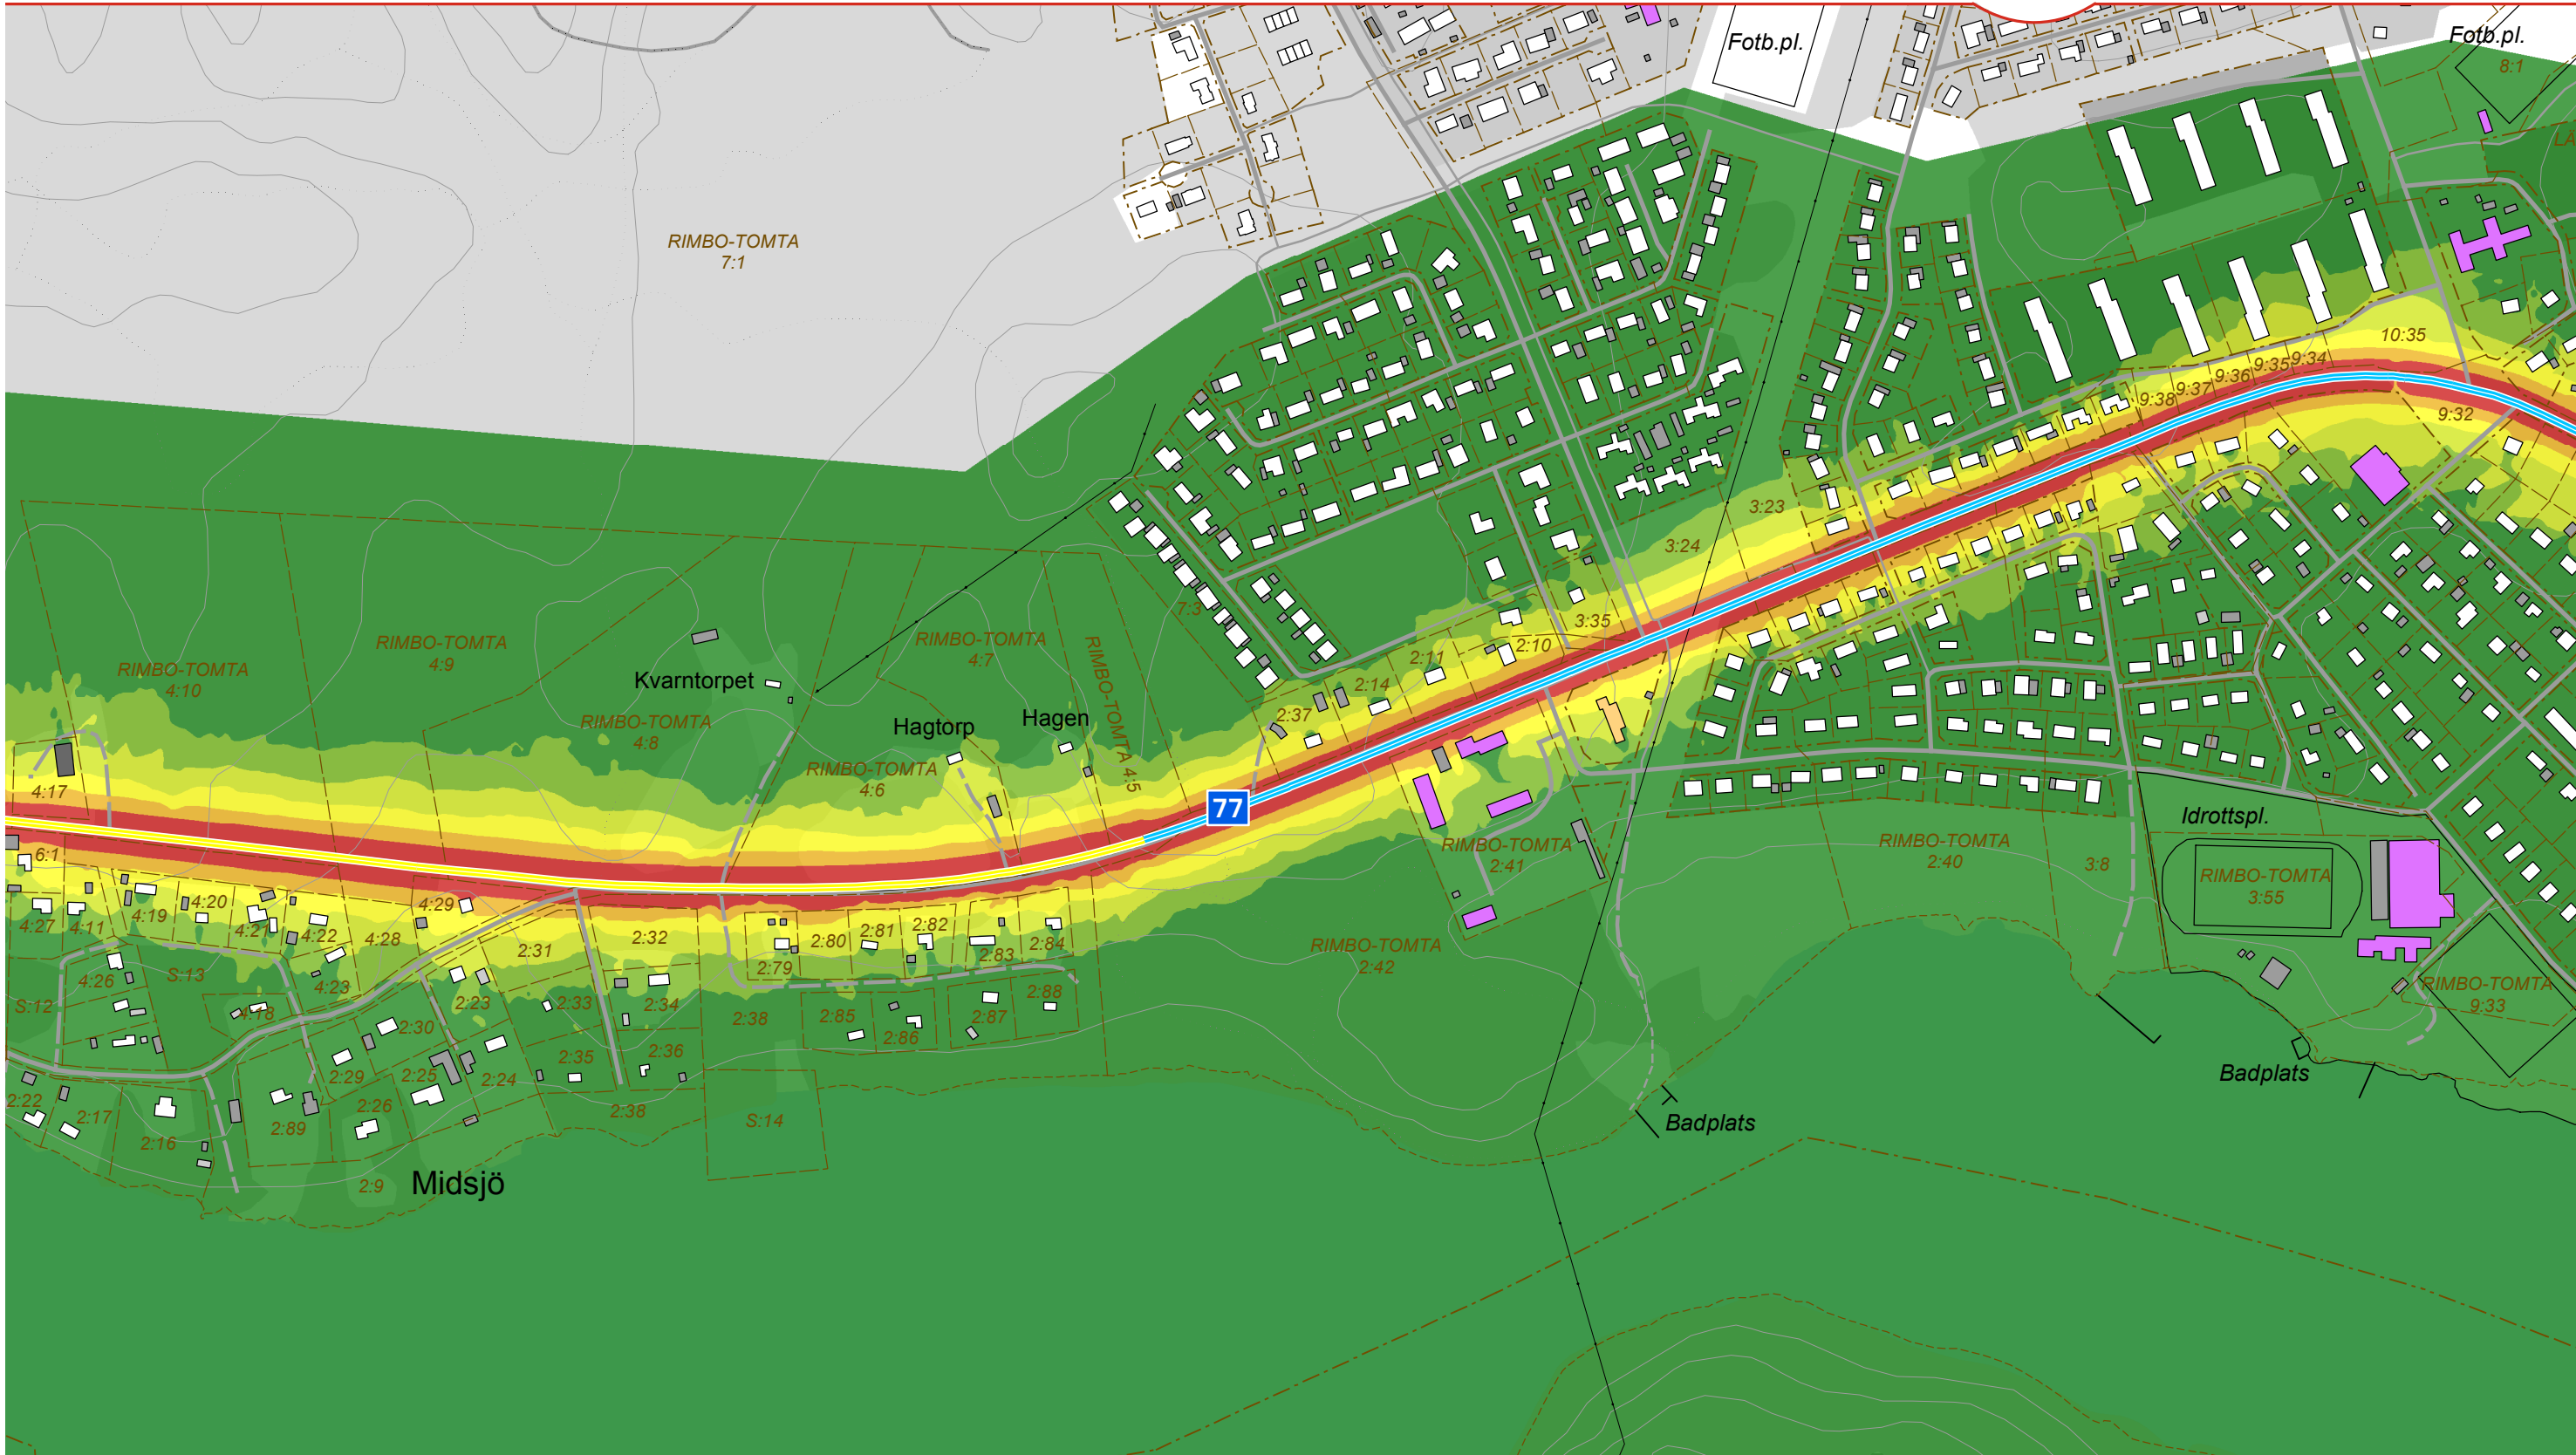

BULLERUTBREDNING
ETAPP 2
EKNÄS - SALMUNGE
NULÄGE

Maximal ljudnivå L_{max}
2 meter över mark
dB(A)

80 <	65 <	≤ 70
75 <	60 <	≤ 65
70 <		≤ 60

Trafikmängd, mätning 2014
ADT tot (ADT lastbil)


Väg 77 (Eknäs - Väg 1068)	3910 (460)
Väg 77 (Väg 1068 - Väg 280)	5370 (540)
Väg 77 (Väg 280 - Salmunge)	4800 (570)
Väg 280 (Väg 77 - NÖ)	4170 (400)
Väg 280 (Väg 77 - S)	4420 (430)
Väg 971	170 (10)
Väg 1068	240 (20)

Hastighetsgräns
km/h


70
50

Byggnader

Bostad	Ekonomibyggnad
Industri	Komplementbyggnad
Samhällsfunktion	Övrig byggnad
Verksamhet	

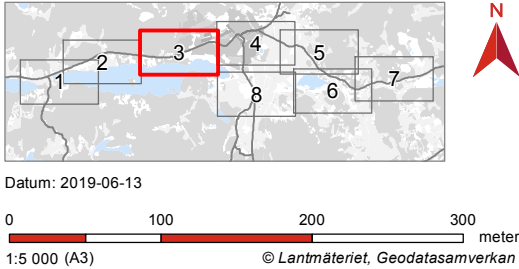

VÄG 77 UPPSALA LÄNSGRÄNS - TPL RÖSA

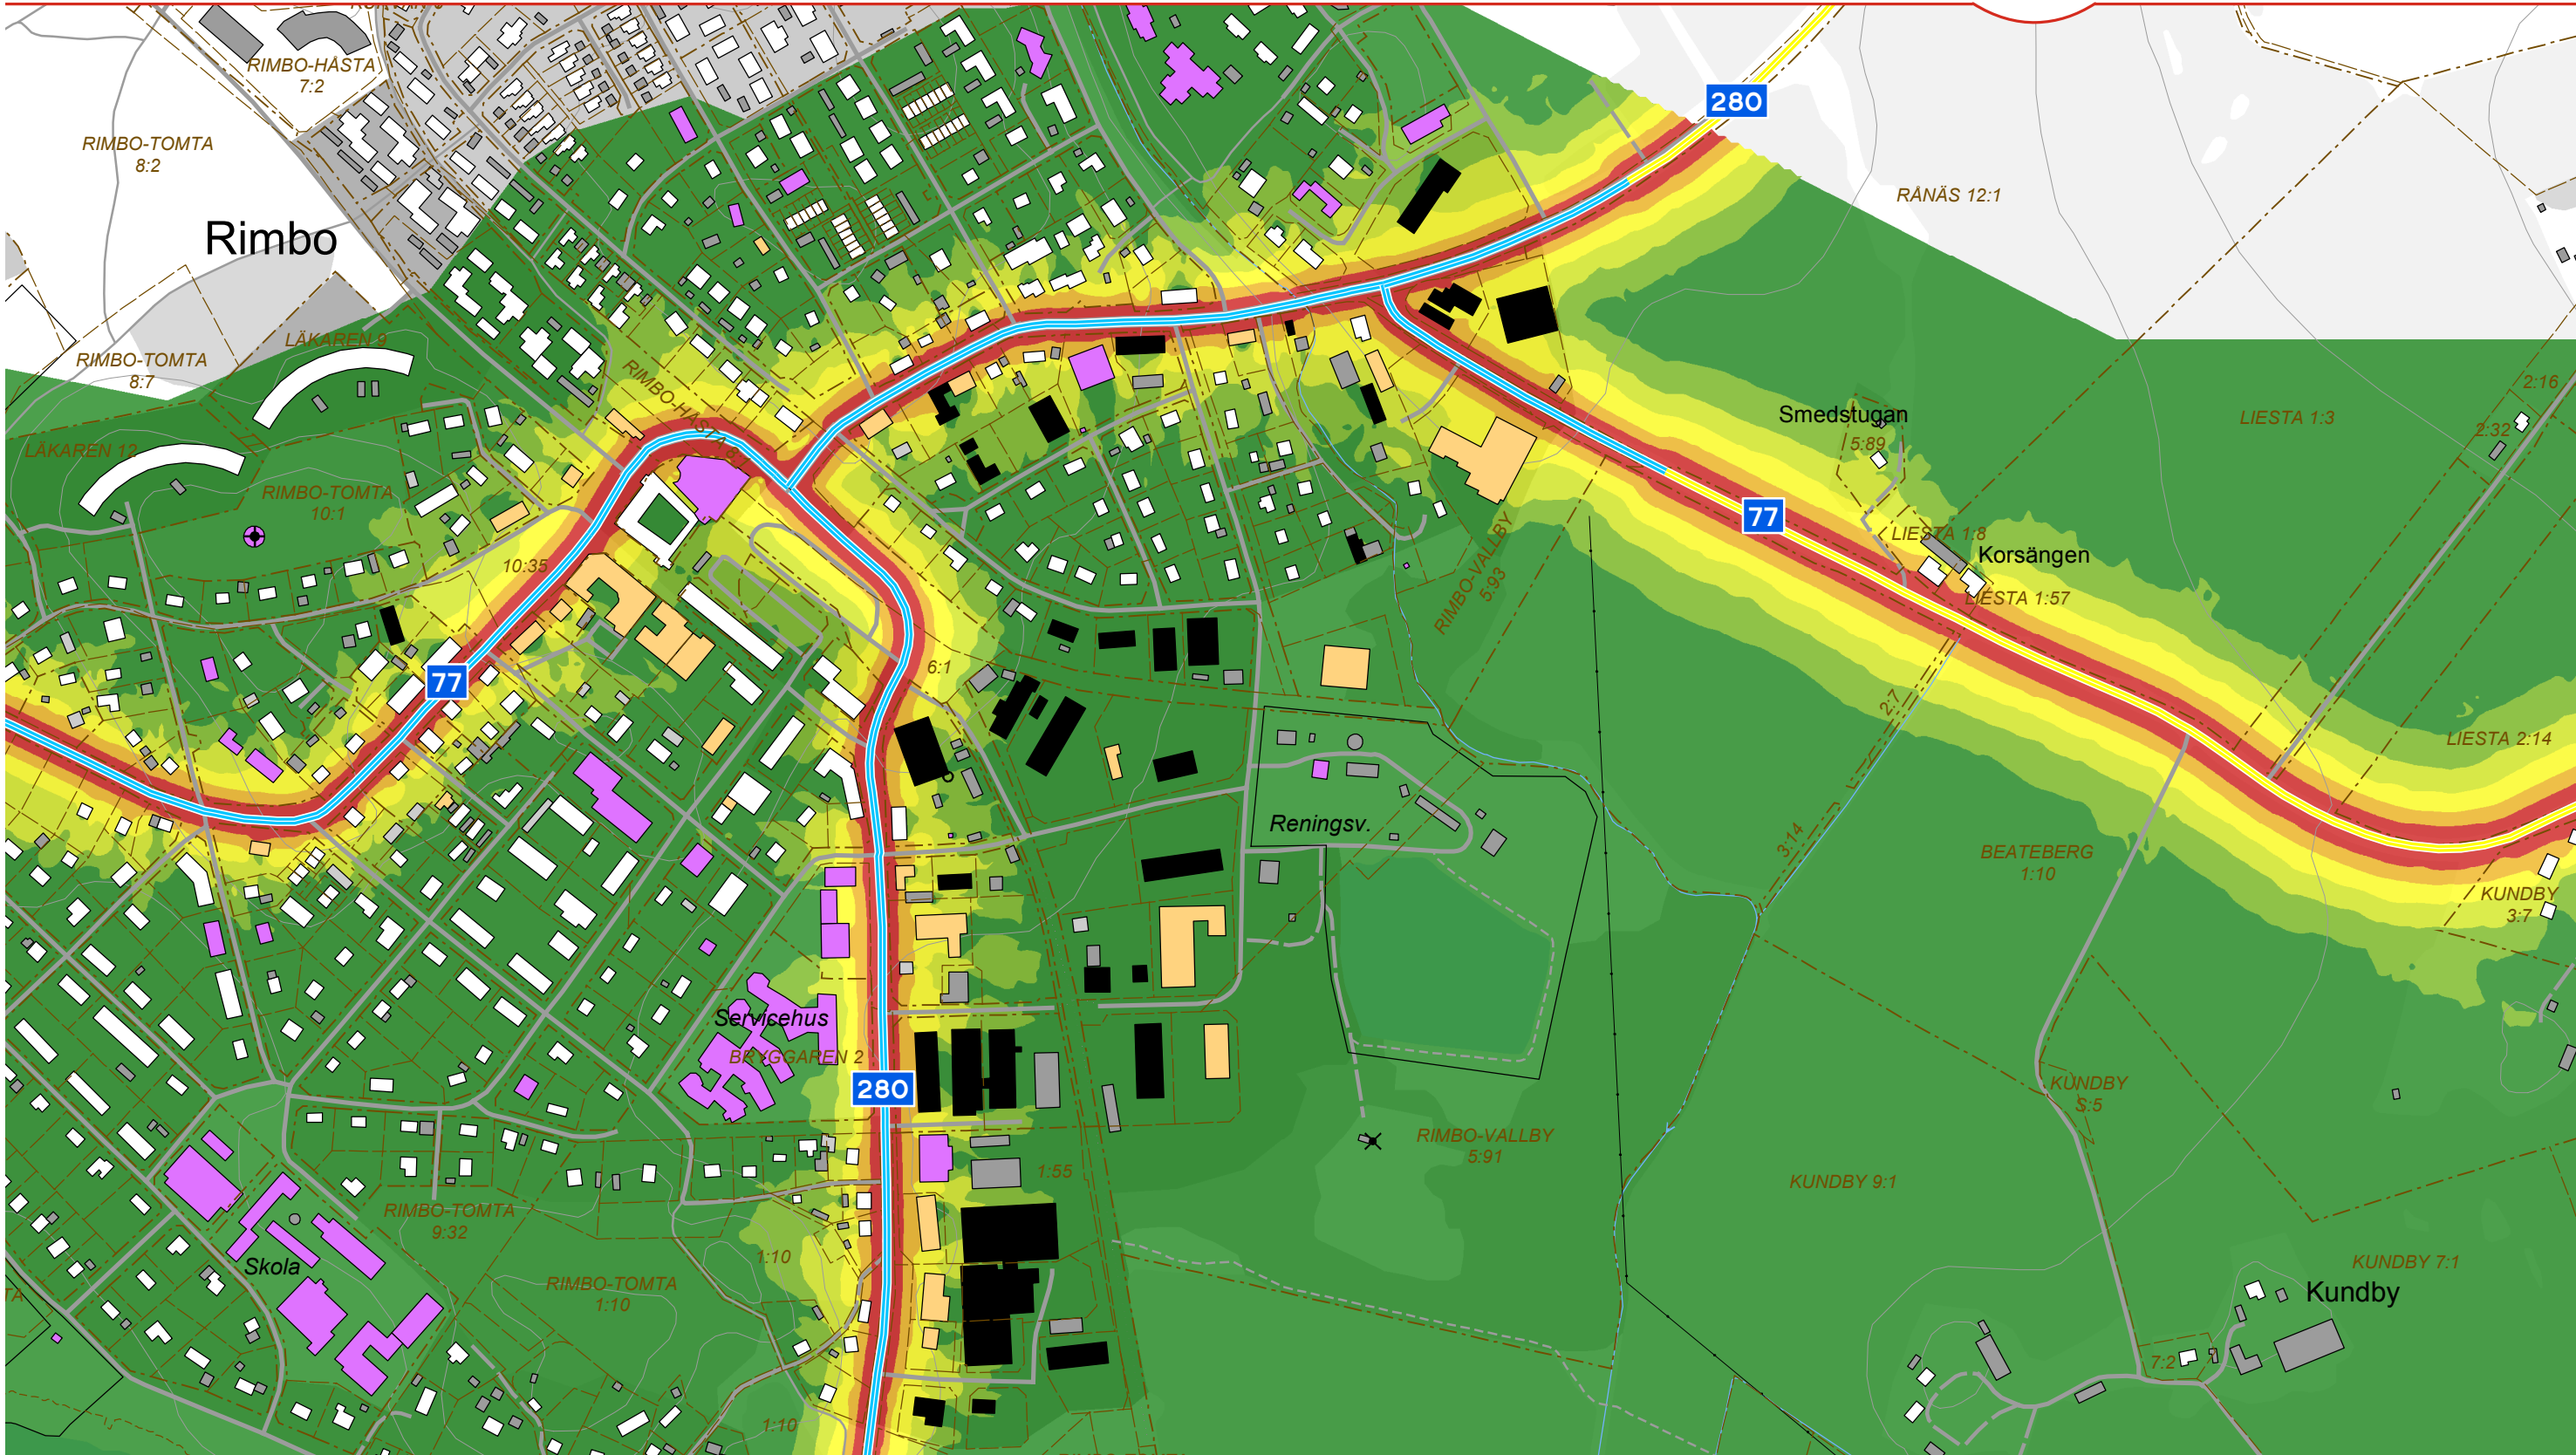

BULLERUTBREDNING
ETAPP 2
EKNÄS - SALMUNGE
NULÄGE

Maximal ljudnivå L_{max}
2 meter över mark
dB(A)

80 <	65 <	70
75 <	60 <	65
70 <	55 <	60

Trafikmängd, mätning 2014
ADT tot (ADT lastbil)


Väg 77 (Eknäs - Väg 1068)	3910 (460)
Väg 77 (Väg 1068 - Väg 280)	5370 (540)
Väg 77 (Väg 280 - Salmunge)	4800 (570)
Väg 280 (Väg 77 - NÖ)	4170 (400)
Väg 280 (Väg 77 - S)	4420 (430)
Väg 971	170 (10)
Väg 1068	240 (20)

Hastighetsgräns
km/h

70
50


Byggnader

Bostad	Ekonomibyggnad
Industri	Komplementbyggnad
Samhällsfunktion	Övrig byggnad
Verksamhet	

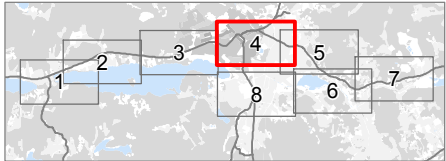

Datum: 2019-06-13
0 100 200 300 meter
1:5 000 (A3)
© Lantmäteriet, Geodatasamverkan

VÄG 77 UPPSALA LÄNSGRÄNS - TPL RÖSA

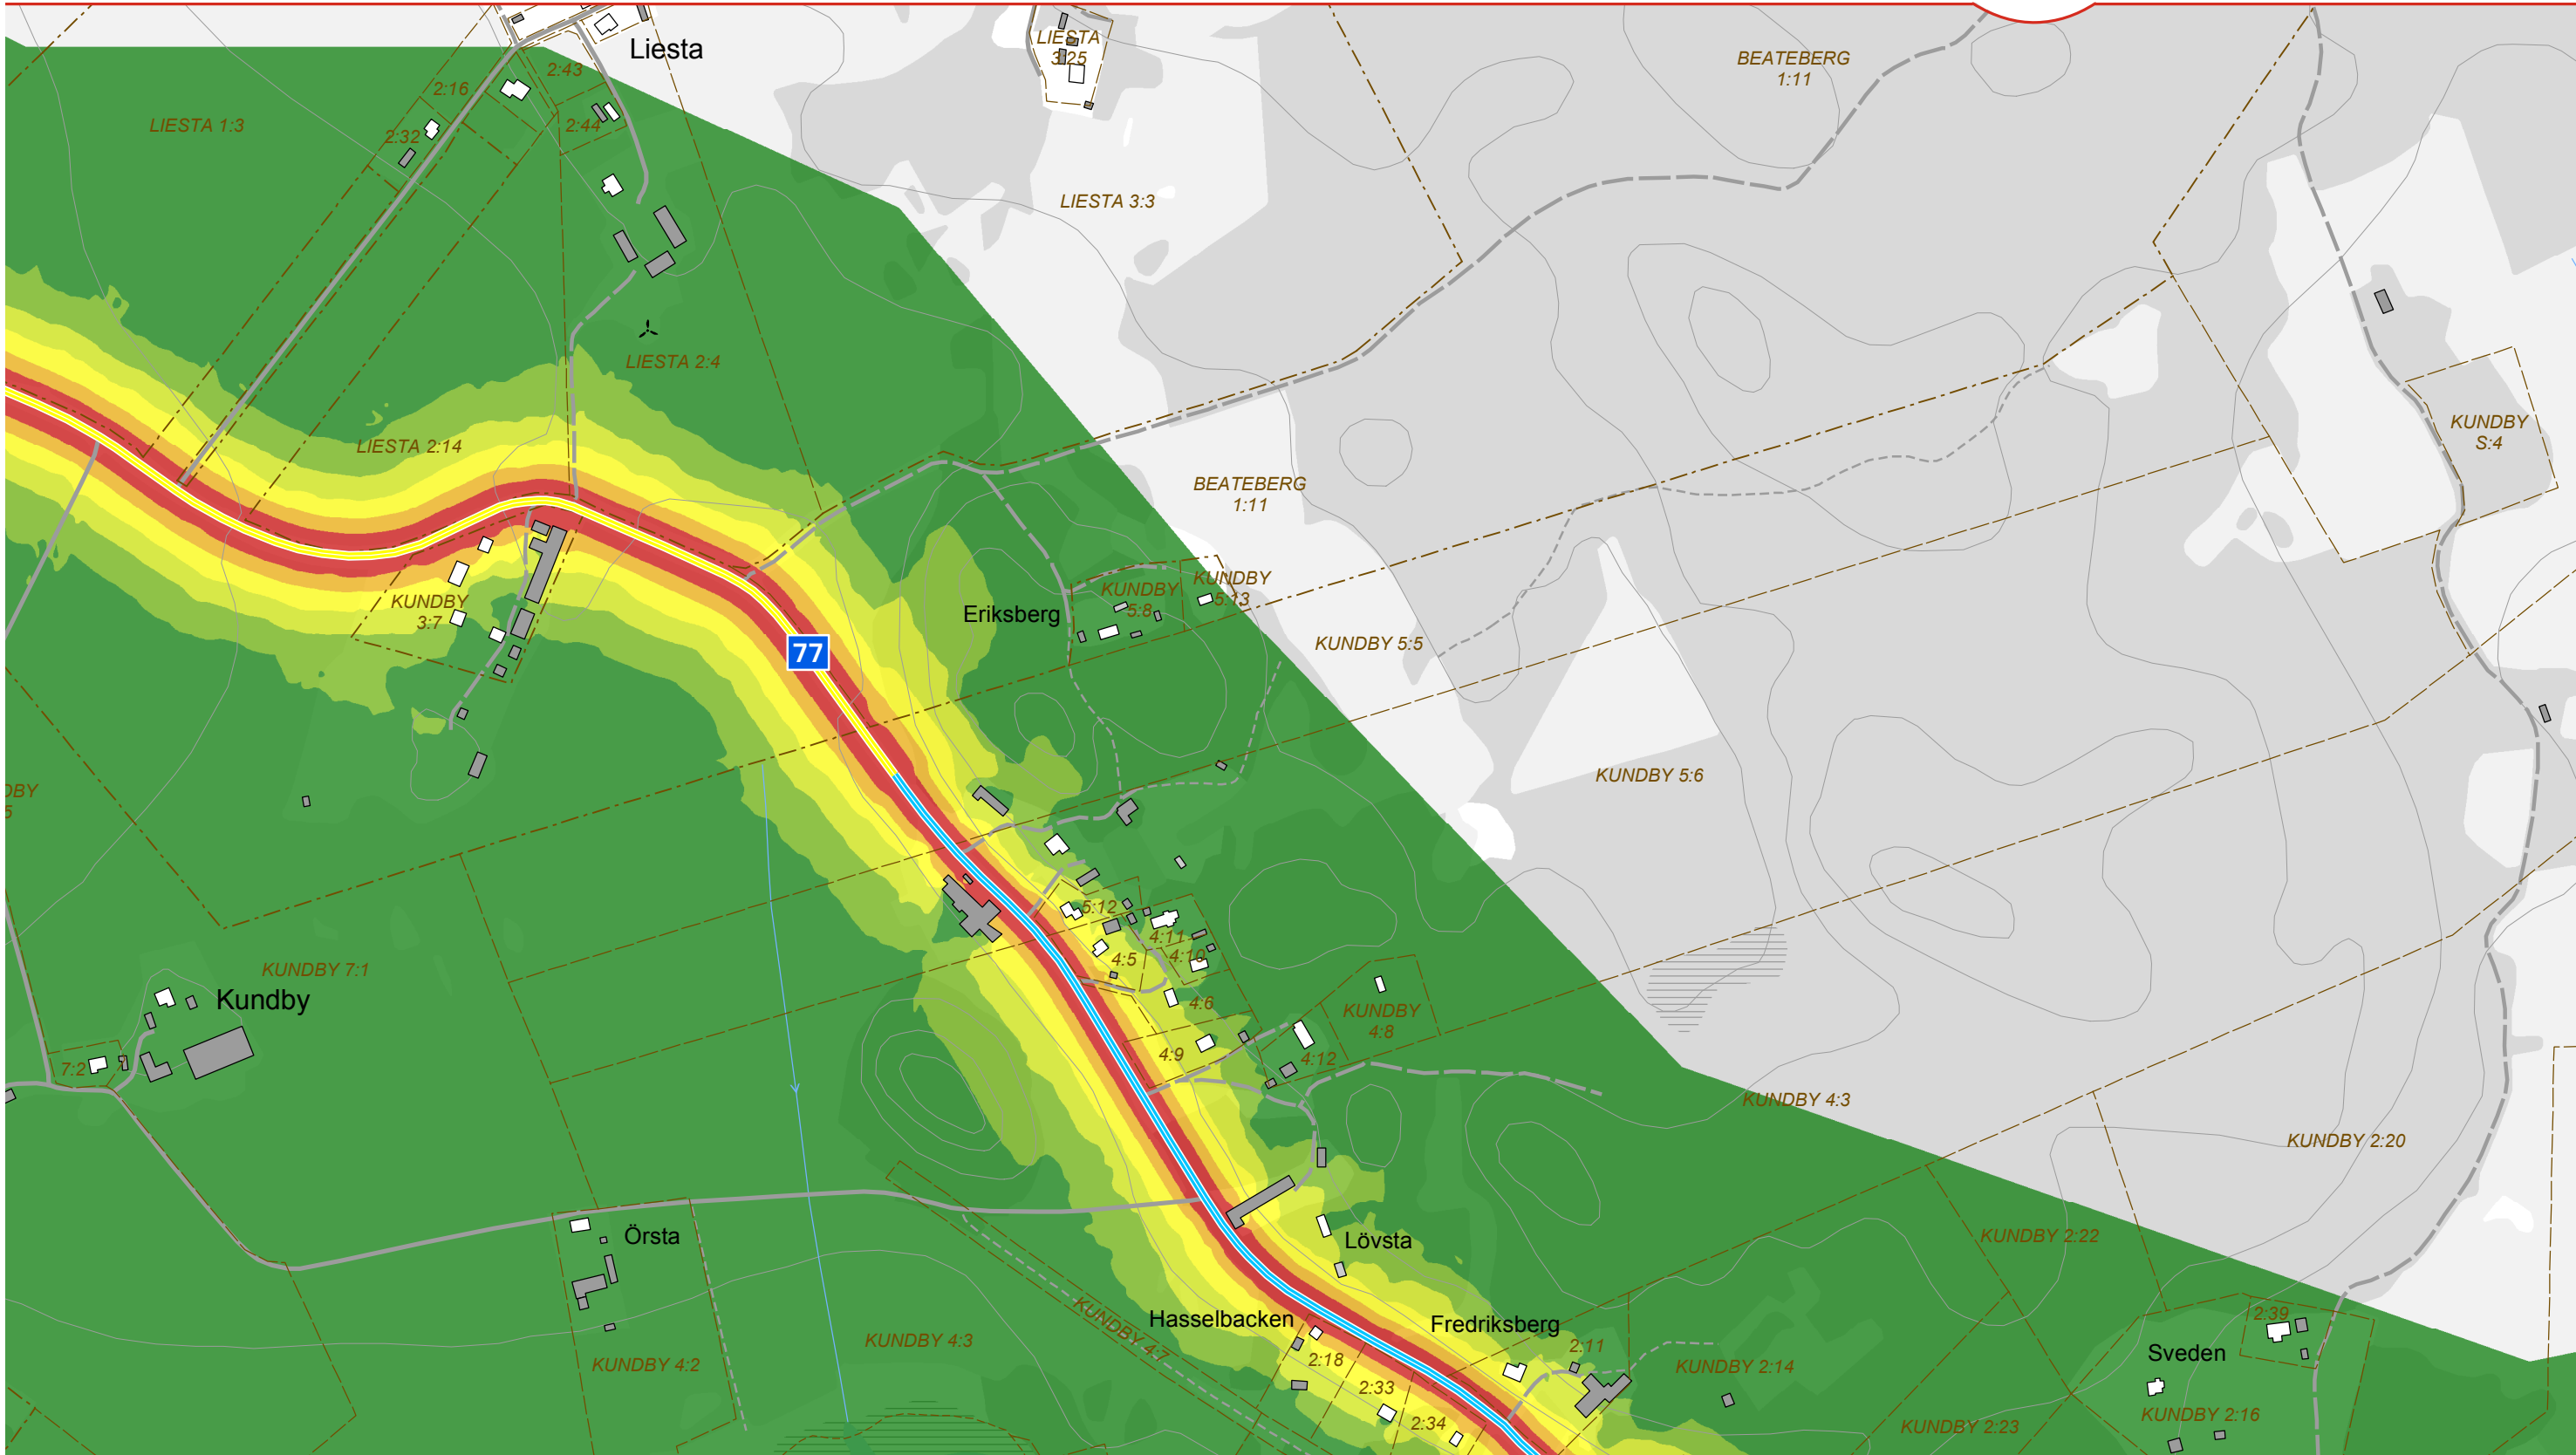

BULLERUTBREDNING
ETAPP 2
EKNÄS - SALMUNGE
NULÄGE

Maximal ljudnivå L_{max}
2 meter över mark
dB(A)

80 < 	65 <  <= 70
75 <  <= 80	60 <  <= 65
70 <  <= 75	 <= 60

Trafikmängd, mätning 2014
ADT tot (ADT lastbil)


Väg 77 (Eknäs - Väg 1068)	3910 (460)
Väg 77 (Väg 1068 - Väg 280)	5370 (540)
Väg 77 (Väg 280 - Salmunge)	4800 (570)
Väg 280 (Väg 77 - NÖ)	4170 (400)
Väg 280 (Väg 77 - S)	4420 (430)
Väg 971	170 (10)
Väg 1068	240 (20)

Hastighetsgräns
km/h

70
50


Byggnader

Bostad	Ekonomibyggnad
Industri	Komplementbyggnad
Samhällsfunktion	Övrig byggnad
Verksamhet	

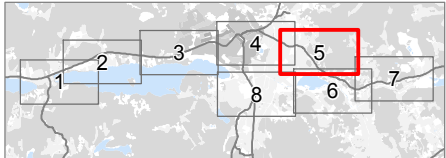

Datum: 2019-06-13
0 100 200 300 meter
1:5 000 (A3)
© Lantmäteriet, Geodatasamverkan

VÄG 77 UPPSALA LÄNSGRÄNS - TPL RÖSA

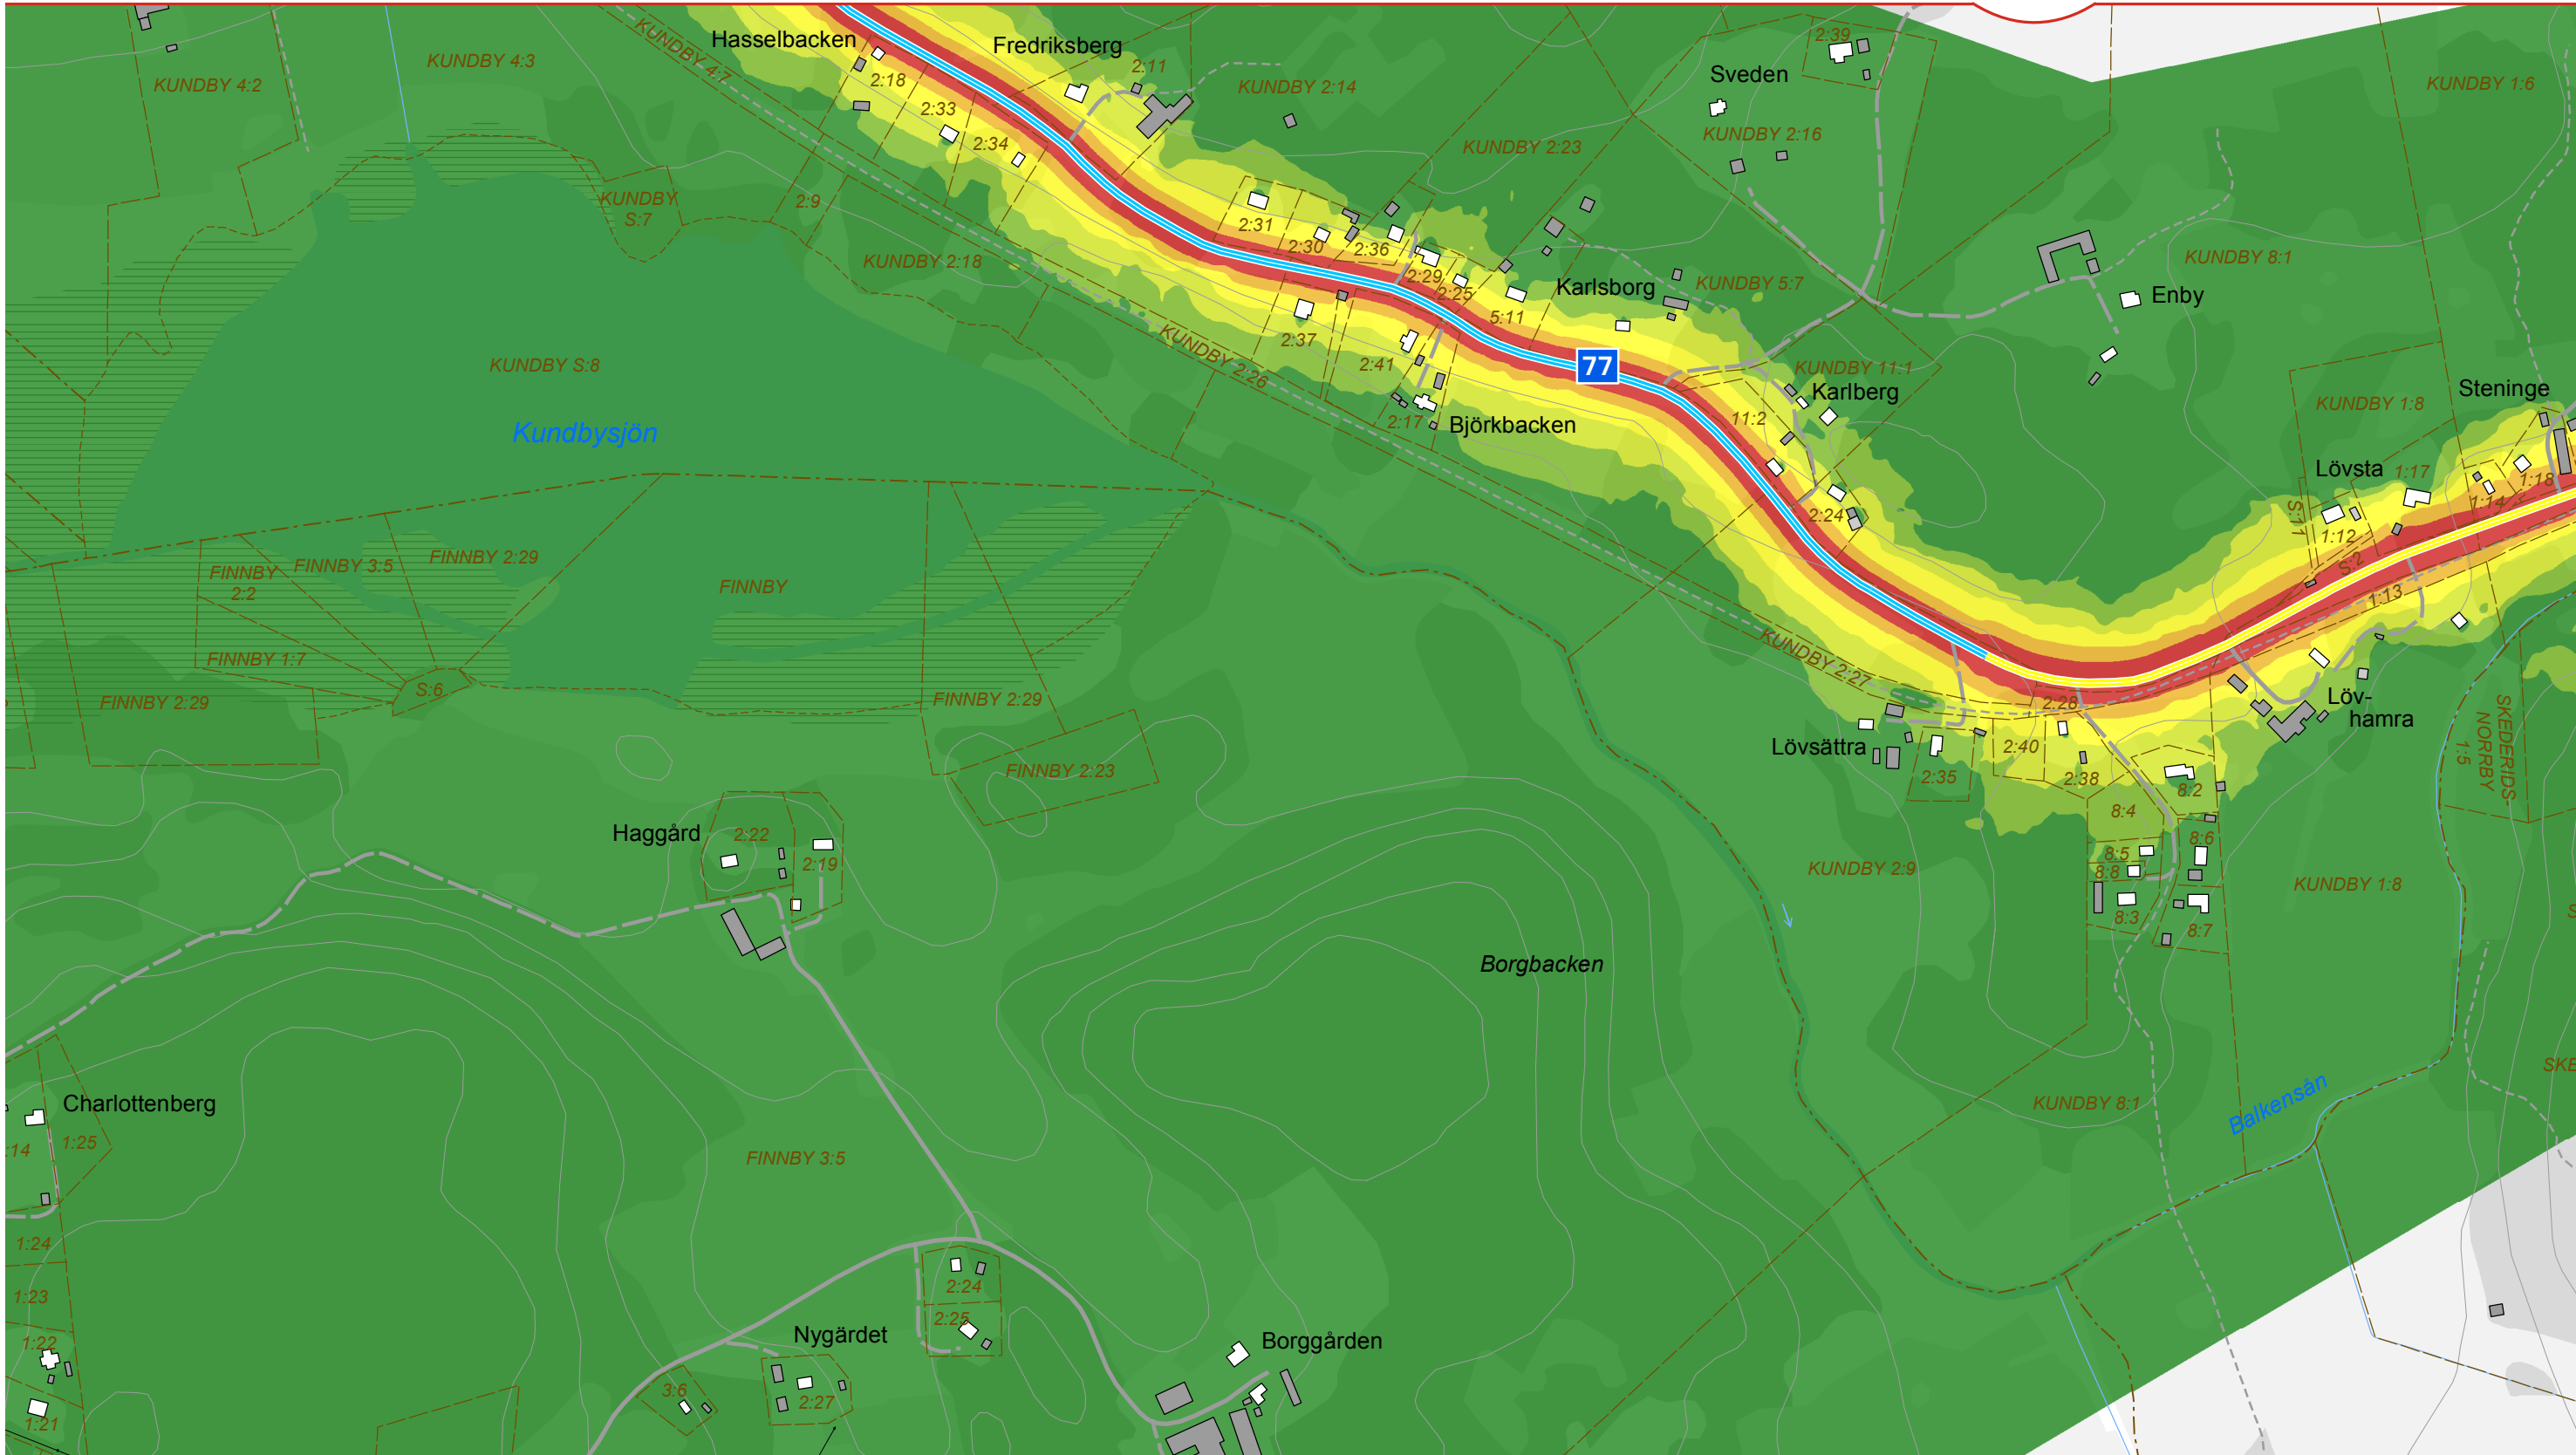

BULLERUTBREDNING
ETAPP 2
EKNÄS - SALMUNGE
NULÄGE

Maximal ljudnivå L_{max}
2 meter över mark
dB(A)

80 <	65 <
75 <	60 <
70 <	

<= 70	<= 65	<= 60
<= 80	<= 65	
<= 75		

Trafikmängd, mätning 2014
ADT tot (ADT lastbil)


Väg 77 (Eknäs - Väg 1068)	3910 (460)
Väg 77 (Väg 1068 - Väg 280)	5370 (540)
Väg 77 (Väg 280 - Salmunge)	4800 (570)
Väg 280 (Väg 77 - NÖ)	4170 (400)
Väg 280 (Väg 77 - S)	4420 (430)
Väg 971	170 (10)
Väg 1068	240 (20)

Hastighetsgräns
km/h

70
50

Byggnader

Bostad	Ekonomibyggnad
Industri	Komplementbyggnad
Samhällsfunktion	Övrig byggnad
Verksamhet	

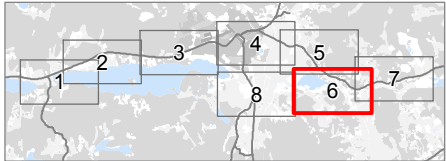


Datum: 2019-06-13

0 100 200 300 meter

1:5 000 (A3)

© Lantmäteriet, Geodatasamverkan

VÄG 77 UPPSALA LÄNSGRÄNS - TPL RÖSA

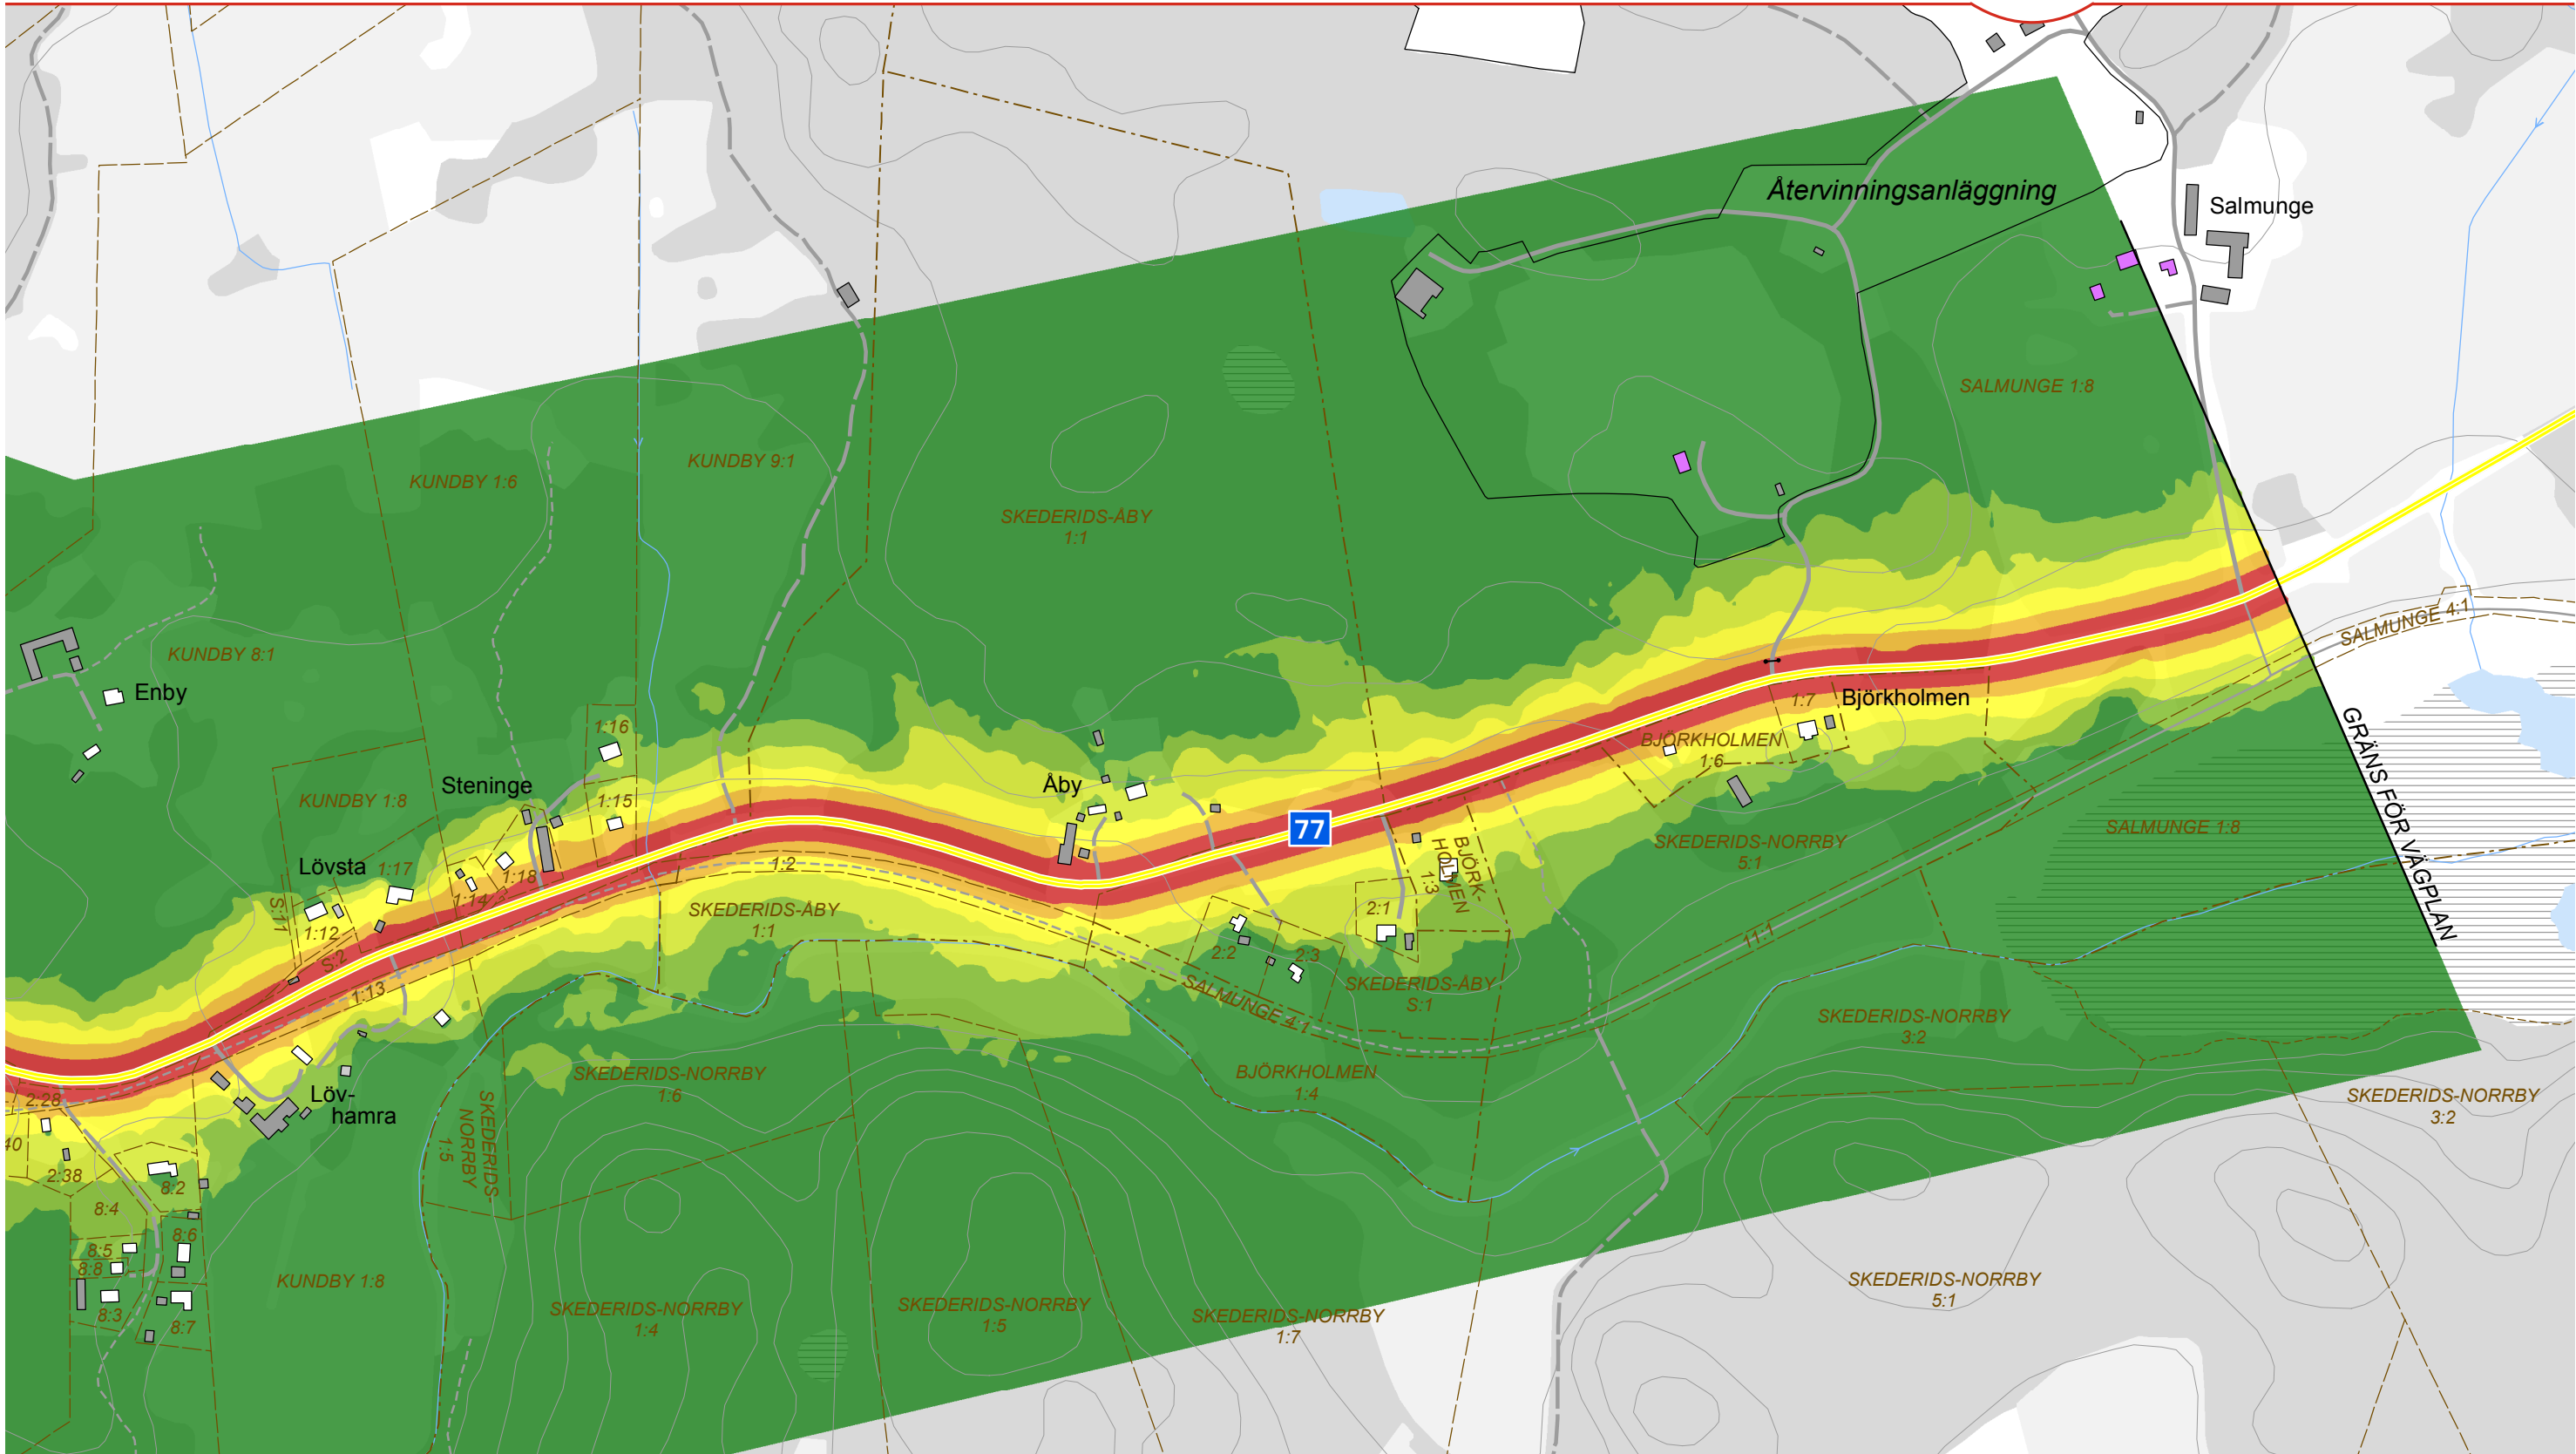

BULLERUTBREDNING
ETAPP 2
EKNÄS - SALMUNGE
NULÄGE

Maximal ljudnivå L_{max}
2 meter över mark
dB(A)

80 < 	65 <  <= 70
75 <  <= 80	60 <  <= 65
70 <  <= 75	 <= 60

Trafikmängd, mätning 2014
ADT tot (ADT lastbil)


Väg 77 (Eknäs - Väg 1068)	3910 (460)
Väg 77 (Väg 1068 - Väg 280)	5370 (540)
Väg 77 (Väg 280 - Salmunge)	4800 (570)
Väg 280 (Väg 77 - NÖ)	4170 (400)
Väg 280 (Väg 77 - S)	4420 (430)
Väg 971	170 (10)
Väg 1068	240 (20)

Hastighetsgräns
km/h

70
50


Byggnader

Bostad	Ekonomibyggnad
Industri	Komplementbyggnad
Samhällsfunktion	Övrig byggnad
Verksamhet	

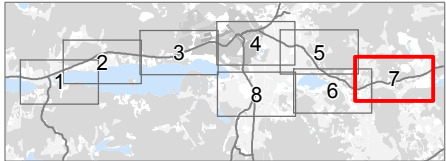

Datum: 2019-06-13
0 100 200 300 meter
1:5 000 (A3)
© Lantmäteriet, Geodatasamverkan

VÄG 77 UPPSALA LÄNSGRÄNS - TPL RÖSA

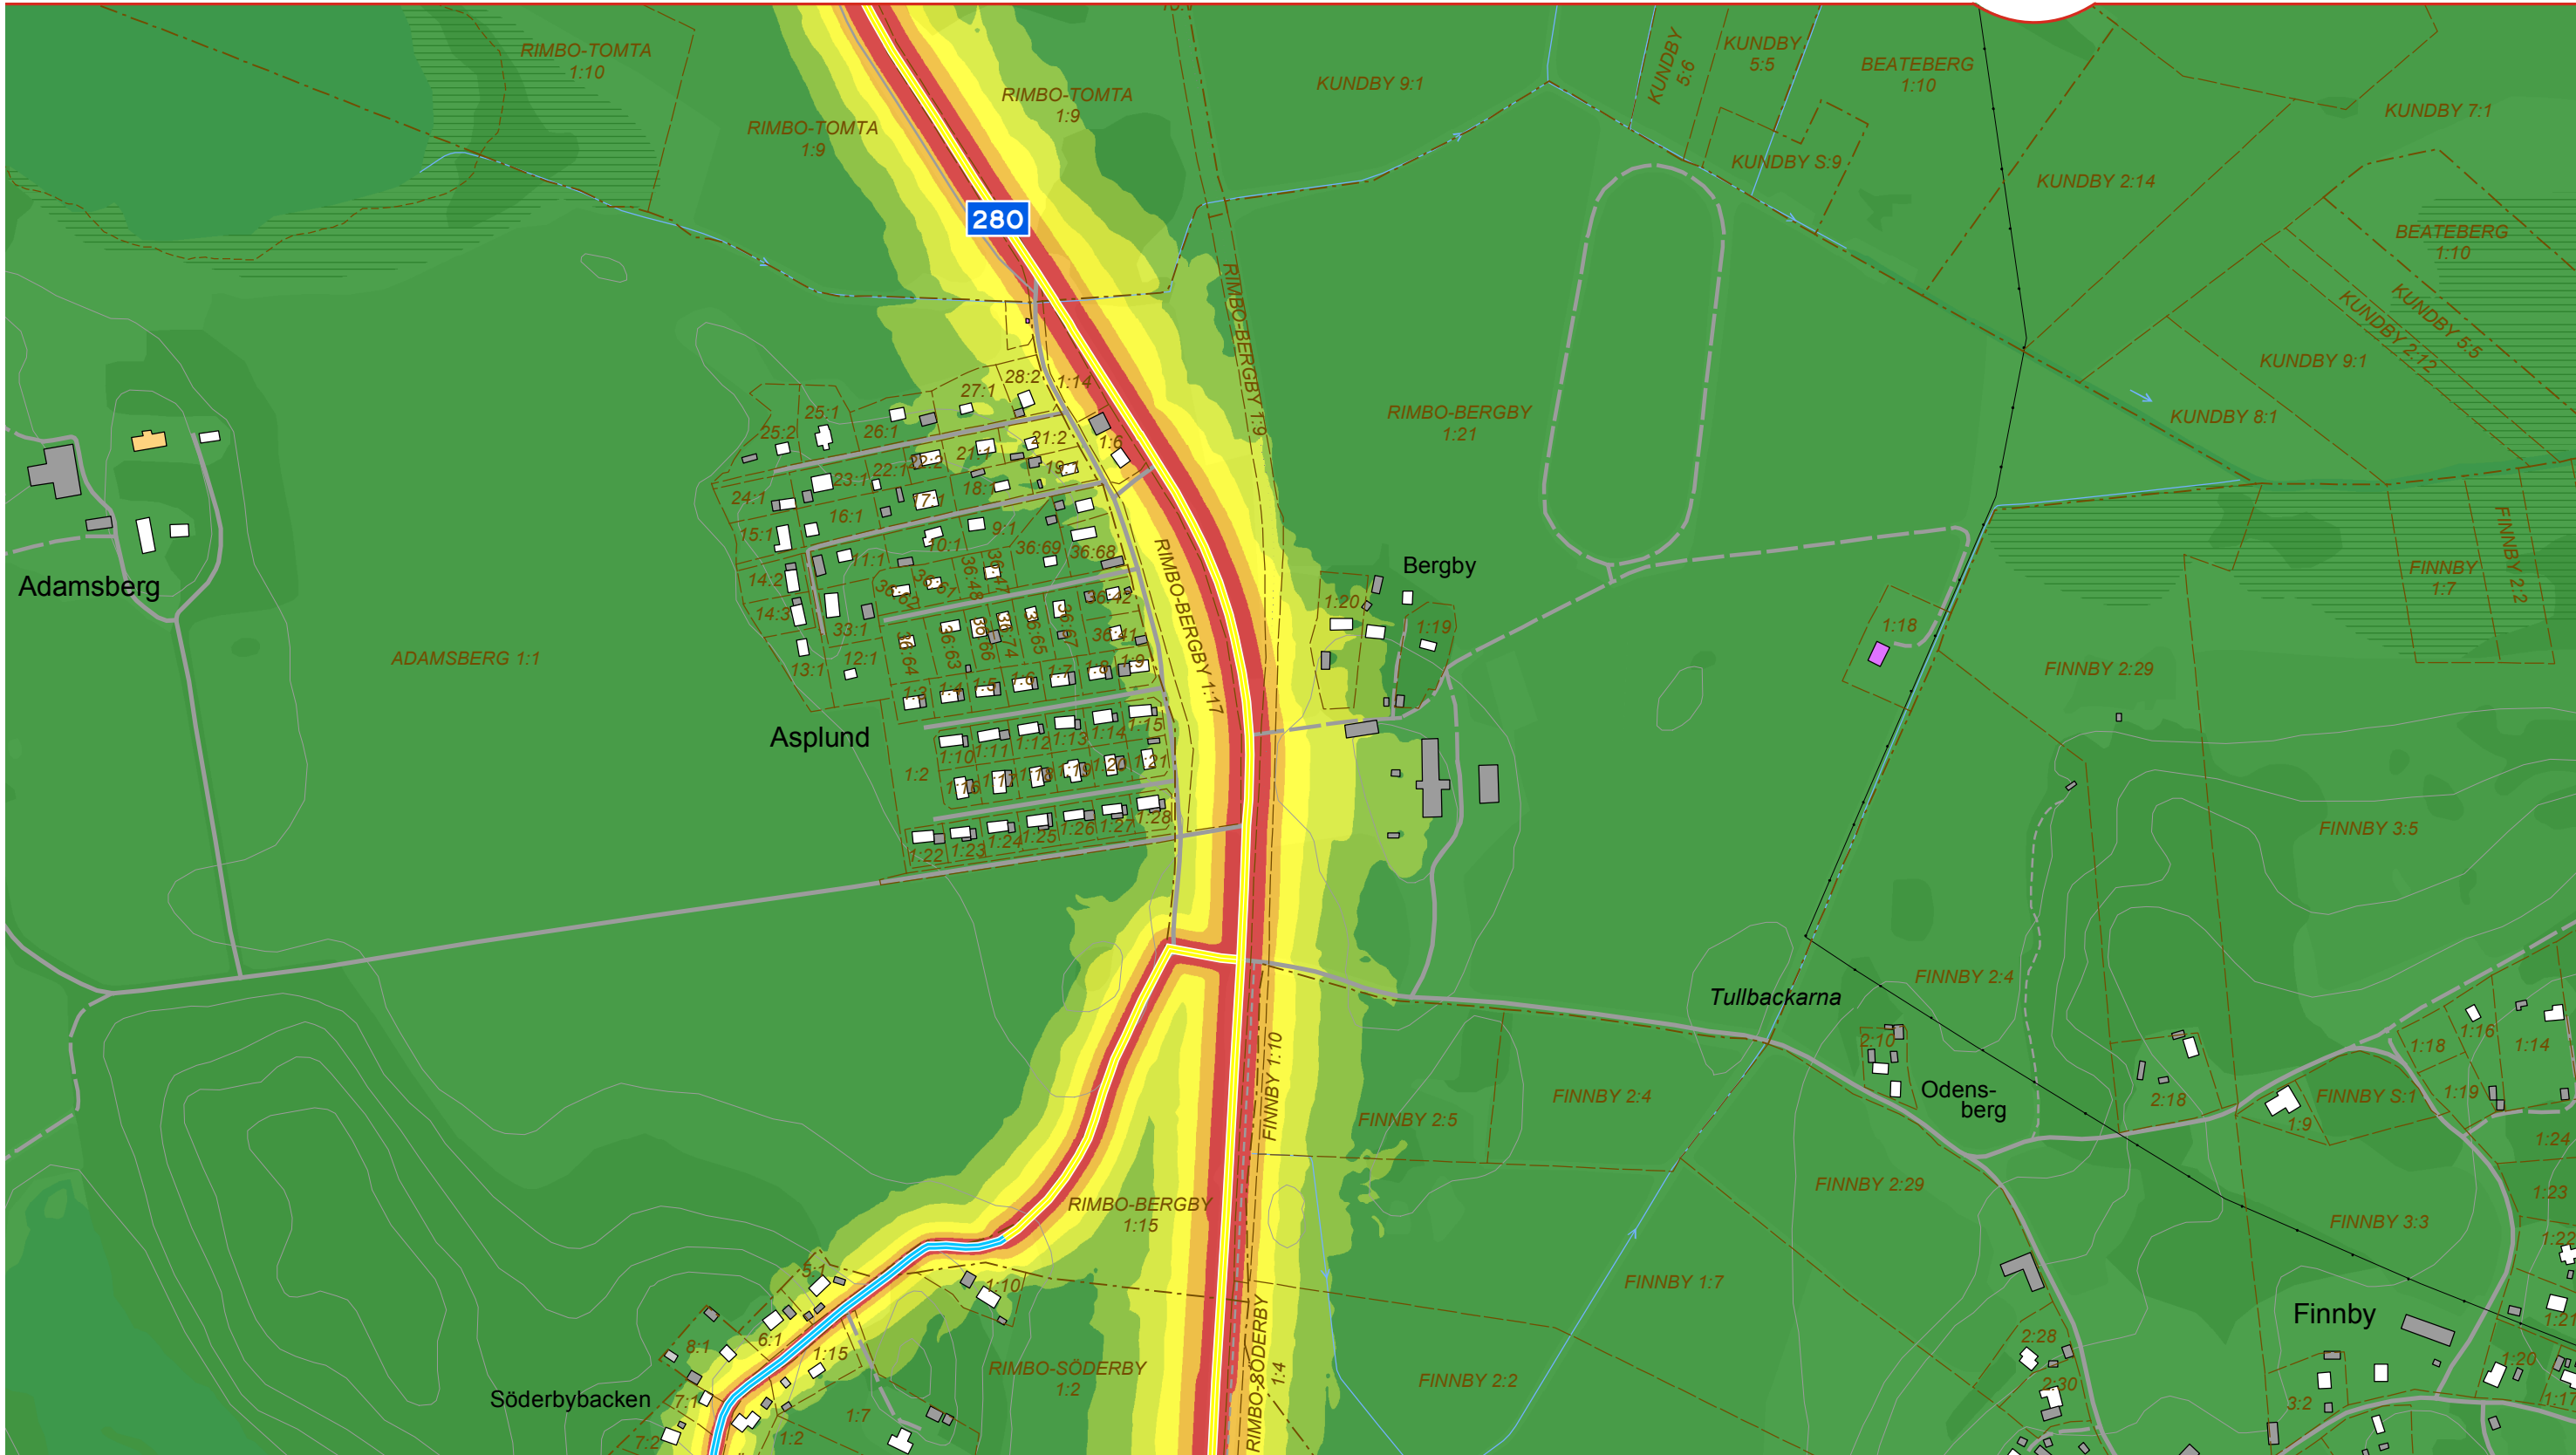

BULLERUTBREDNING
ETAPP 2
EKNÄS - SALMUNGE
NULÄGE

Maximal ljudnivå L_{max}
2 meter över mark
dB(A)

80 <	65 <
75 <	60 <
70 <	

Trafikmängd, mätning 2014
ADT tot (ADT lastbil)


Väg 77 (Eknäs - Väg 1068)	3910 (460)
Väg 77 (Väg 1068 - Väg 280)	5370 (540)
Väg 77 (Väg 280 - Salmunge)	4800 (570)
Väg 280 (Väg 77 - NÖ)	4170 (400)
Väg 280 (Väg 77 - S)	4420 (430)
Väg 971	170 (10)
Väg 1068	240 (20)

Hastighetsgräns
km/h

70
50

Byggnader

Bostad	Ekonomibyggnad
Industri	Komplementbyggnad
Samhällsfunktion	Övrig byggnad
Verksamhet	

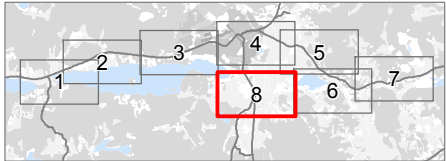

Datum: 2019-06-13
0 100 200 300 meter
1:5 000 (A3)
© Lantmäteriet, Geodatasamverkan