


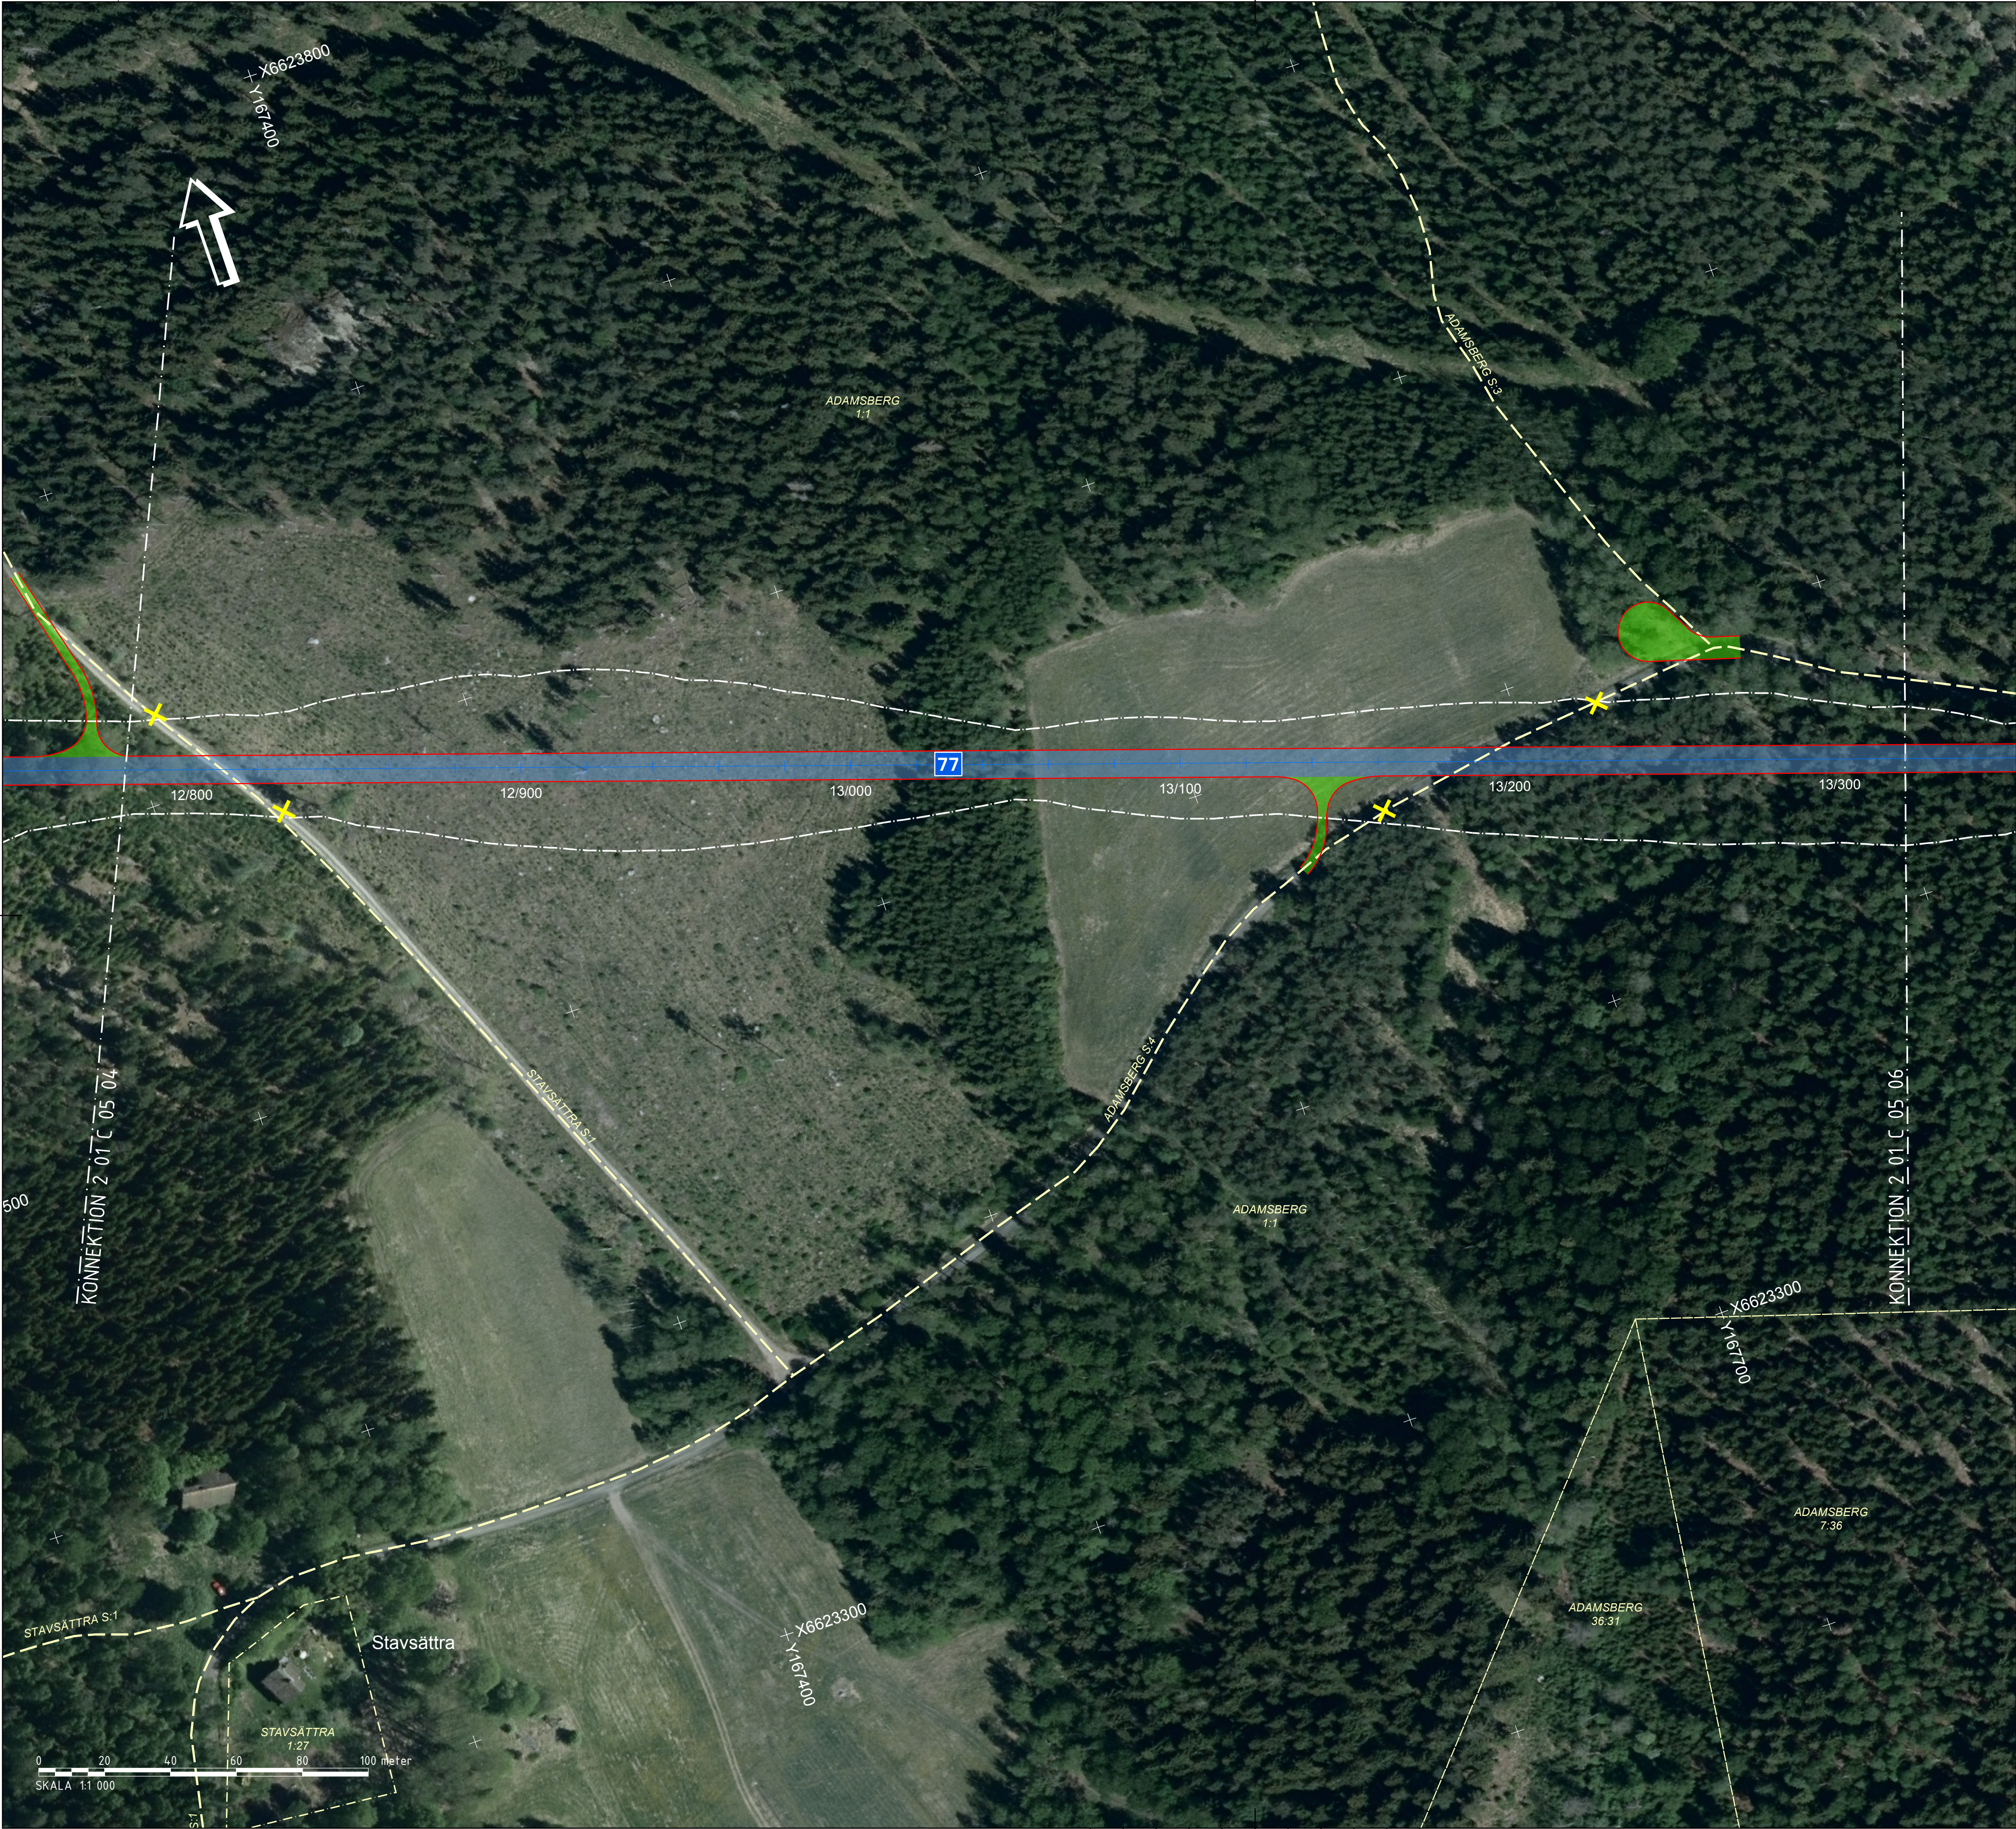


TECKENFÖRKLARING

- VÄGMITT
- VÄGKANT
- MÄLNING
- NY VÄGANLÄGGNING, STATLIG VÄG
- NY VÄGANLÄGGNING, KOMMUNAL VÄG
- NY VÄGANLÄGGNING, ENSKILD VÄG
- NY GC/GÅGBANA, STATLIG
- NY GC/GÅGBANA, KOMMUNAL
- BREDDAD VÄGREN
- VÄGDEL SOM FÖRESLAS RIVAS
- GRÄNS FÖR NYTT VÄGOMRÅDE
- GRÄNS FÖR BEFINTLIGT VÄGOMRÅDE
- ANSLUTNING SOM STÅNGS
- VÄG FÖRESLÅS UTGÅ UR ALLMÄNT UNDERHÅLL
- VÄG FÖRESLÅS UTGÅ UR ALLMÄNT UNDERHÅLL OCH BLI ENSKILD
- BUSSHÄLLPLATS
- BUSSHÄLLPLATS SOM STÅNGS
- Väderskydd
- P-FICKA
- TRAKTGRÄNS
- FASTIGHETSGRÄNS
- SAMFÄLLIGHET, SCHABLONISERAD (MITTLINJE)

SANNOLIKT FÖRELIGGER ETT FEL I REGISTERKARTAN
VILKET MEDFÖR ATT FASTIGHETSGRÄNSERNA INTE
ALLTID LIGGER KORREKT.

KOORDINATSYSTEM: SWEREF 99 18 00
HÖJDSYSTEM: RH 2000

BLADINDELNING:

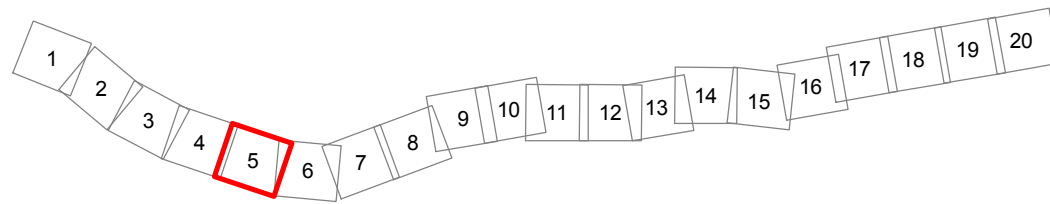

TYP AV PLAN		VÄGPLAN	
GRANSKNINGSSTATUS / SYFTE			
HANDLINGSTYP			
SAMRÅDSHANDLING			
DATUM		LEVERANS / ÄNDRINGS-PM	
2019-06-13			
OBJEKT			
VÄG 77			
UPPSALA LÄNSGR - RÖSA			
DELOMRÅDE / BANDEL			
EKNÄS - SALMUNGE			
ANLÄGGNINGSDDEL			
VÄG 77			
OBJEKTNUMMER / KM	KONSTRUKTIONSNUMMER		
107256			
BESTÄLLARE	LEVERANTÖR		
 TRAFIKVERKET			
SKAPAD AV		UPPDRAGSNUMMER	
A ALAHÄIVÄLÄ		743168	
GODKÄND AV		ÄNDRING	
L ÅHLÉN			
RITNINGSTYP			
PLAN			
TEKNIKOMRÅDE / INNEHÅLL			
TEKNIKÖVERGRIPANDE			
BESKRIVNING			
ILLUSTRATIONSKARTA			
SEKTION 12/780 - 13/320			
SKALA	FORMAT	FÖRVALTNINGSNUMMER	
1:1 000	A1		
RITNINGSNUMMER	BLAD	NÄSTA BLAD	BET
2 01 C 05 05	5	6	