


TECKENFÖRKLARING:

- KONNEKTIONS LINJE
- VÄGPROFIL
- BEF. VÄGPROFIL
- ⊥/T ANSLUTNING V/H
- ⊗ ANSLUTNING SOM STÄNGS

KOORDINATSYSTEM: SWEREF 99 18.00
HÖJDSYSTEM: RH 2000

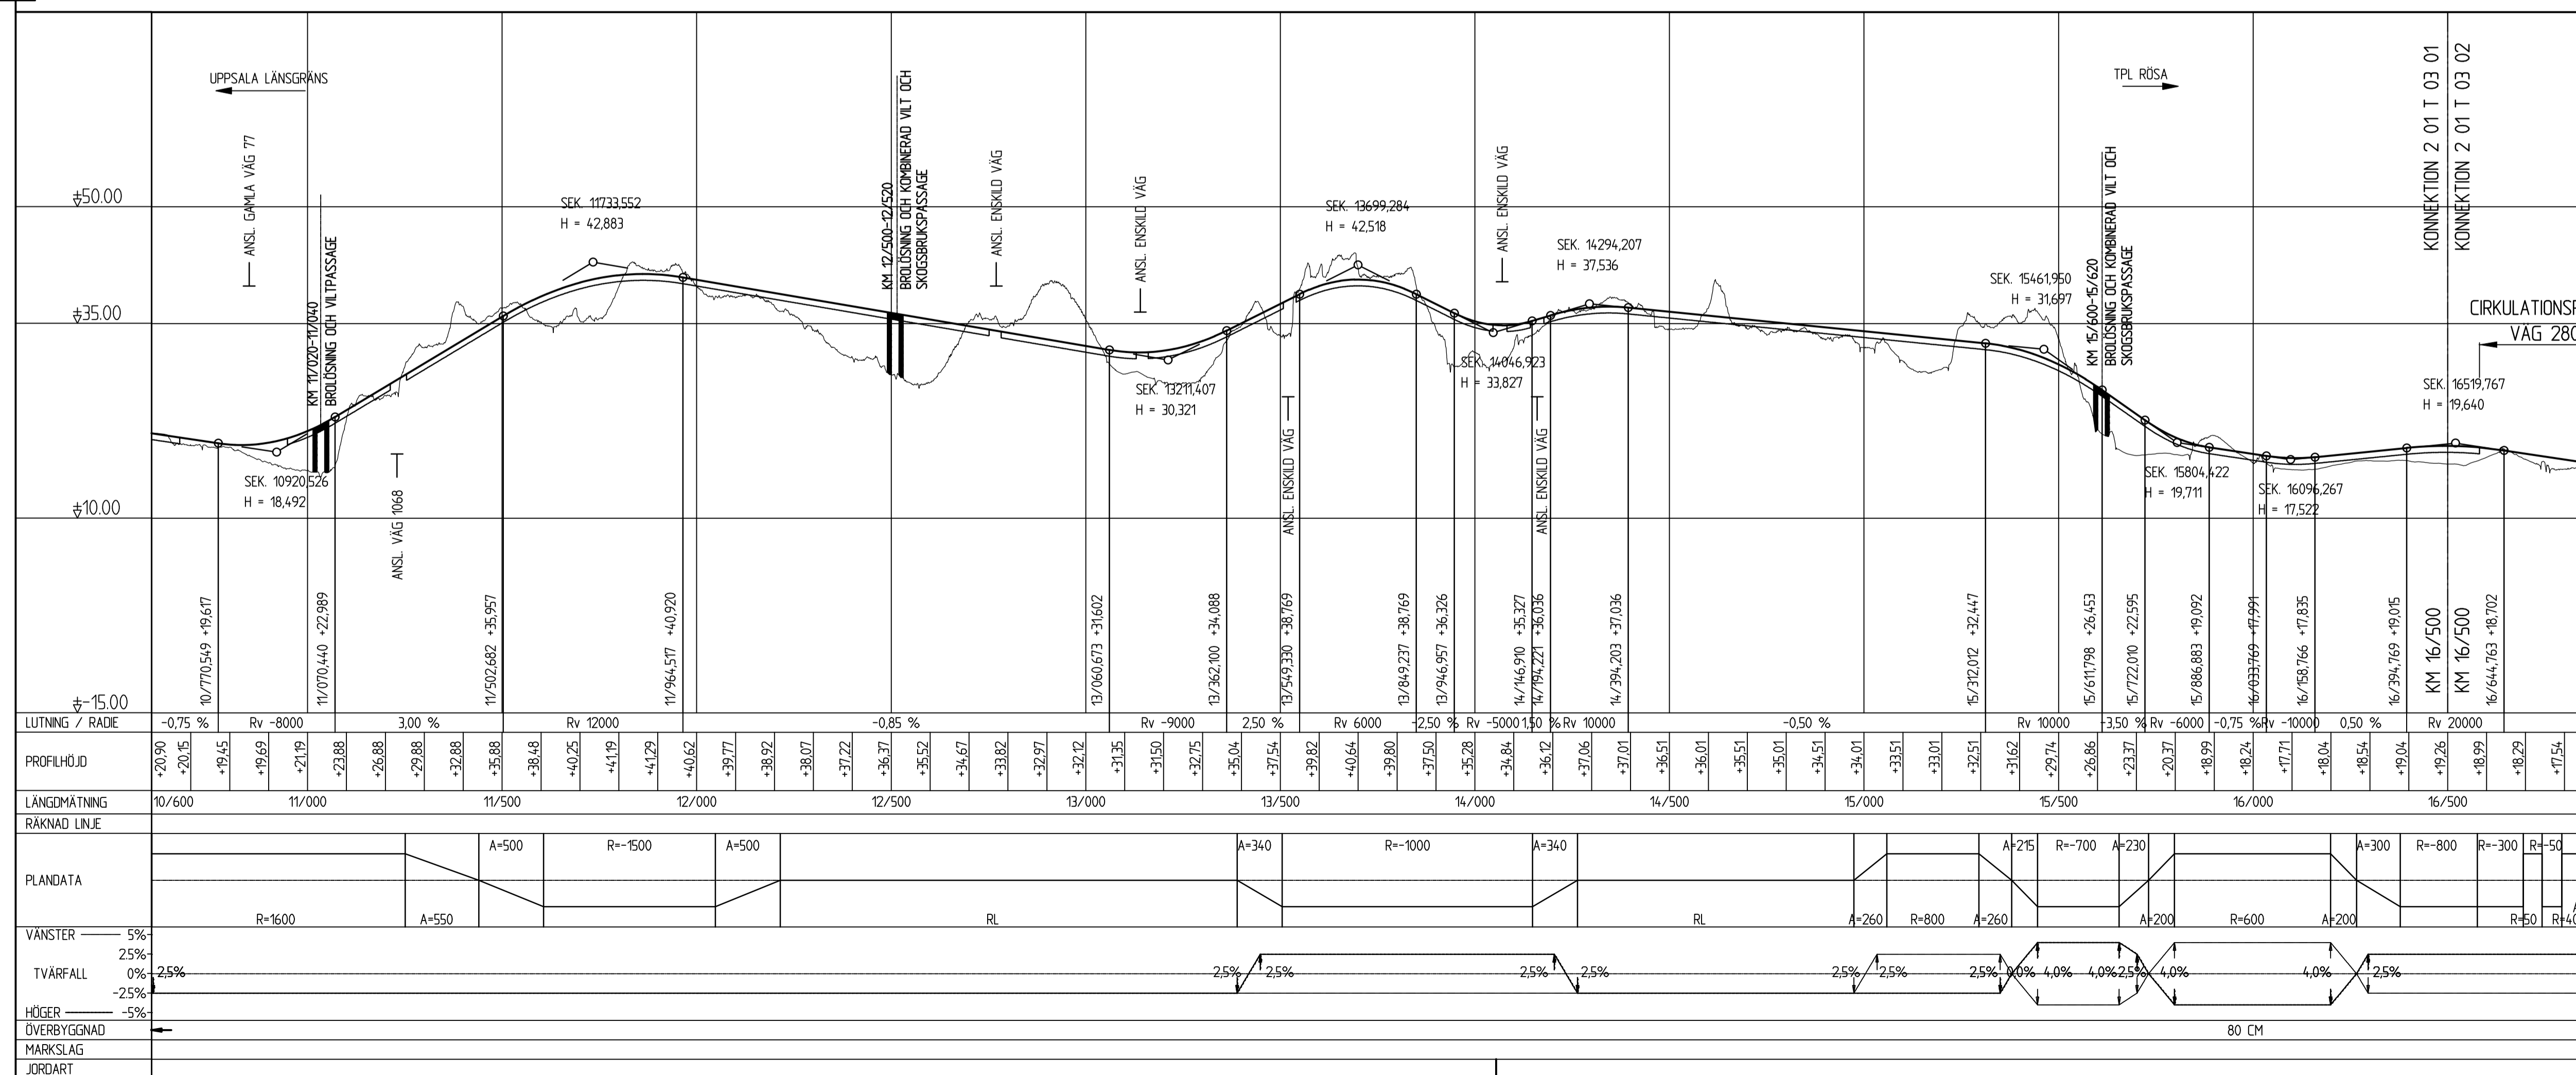

TYP AV PLAN: **VÄGPLAN**

GRANSKNINGSSTATUS/SYFTE: **FÖR GRANSKNING**

HANDLINGSTYP: **SAMRÅDSHANDLING**

DATUM: 2019-06-13

OBJEKT: **VÄG 77 UPPSALA LÄNSGR - RÖSA**

DELOMRÅDE / BANDEL: **EKNÄS - SALMUNGE**

ANLÄGGNINGSDEN: **GEMENSAM**

OBJEKTNUMMER / KM: 107256

KONSTRUKTIONNUMMER: 107256

BESTÄLLARE: **TRAFIKVERKET**

LEVERANTÖR: **ÅF INFRASTRUCTURE**

SKAPAD AV: **H FORSBERG**

UPPRAGSNUMMER: **743168**

GODKÄND AV: **L ÅHLEN**

RITNINGSTYP: **PROFILRITNING**

TEKNIKOMRÅDE / INNEHÅLL: **T VÄGFORMNING OCH TRAFIK**

BESKRIVNING: **PROFIL KM 10/600 - 16/500**

SKALA: 1:500 1:10 000 | A1

FORMAT: A1

FÖRVALTNINGSNUMMER: 80 CM

RITNINGSNUMMER: 1

BLAD: 1

NÄSTA BLAD: 2

BET: 2

2019-06-21 14:00
 MODEL VÄG 77
 2019-06-21 14:00
 MODEL VÄG 77

2019-05-23 14:28 X:\CENTRAL\FILE - PREMIUM\742509 - VÄG 77 UPPSALA LÄNSGRANS-RÖSA - 47486-VZ-LAD\X1\TRITEF-20190301DWG FRBERG CARL