

TECKENFÖRKLARING

MARKANSPRÅK

- Gräns för järnvägsmark/vägområde
- Avgränsning mellan olika typer av markanspråk/
Gräns för område som tas i anspråk för tillfälligt nyttjande
- Jt** Ny järnvägsmark med äganderätt / Ny järnvägsmark med äganderätt 3D-fastighet
- Js** Ny järnvägsmark med servitutsrätt / Ny järnvägsmark med servitutsrätt 3D-fastighet
- T** Tillfällig nyttjanderätt, gäller från byggstart och 72 månader för T1, T4, T5, T7 och T8.
Gäller från byggstart och 120 månader för T2, T3, T6 och T9.
- V** Nytt vägområde med vägrätt
- Vi** Nytt vägområde med inskränkt vägrätt
- Jt, Vi** Ny järnvägsmark med äganderätt 3D-fastighet och nytt vägområde med inskränkt vägrätt.

- Js1 - Servitut för serviceväg / räddningsväg
- Js2 - Servitut för och skydd av järnvägsanläggningen samt anläggande och skydd av anläggningar tillhörande järnvägen ovan jord
- Js4 - Servitut för järnvägsanläggningens grundkonstruktion
- Js6 - Servitut för parkeringsyta för räddningstjänstens fordon, servicefordon mm.
- Js7 - Servitut för anläggande och vidmakthållande av ledningar
- Js8 - Servitut för trådsäkring
- Js9 - Servitut för skötsel (Från stängsel och 1 meter ut från anläggningen)
- Js10 - Servitut för järnvägsbro
- Js11 - Servitut för diken och dammar
- Vi1 - Inskränkt vägrätt för väg över eller under järnvägsanläggning

- Tillfällig nyttjanderätt gäller från byggstart och 72 månader för:
- T1 - Tillfällig nyttjanderätt för etablering
 - T4 - Tillfällig nyttjanderätt för infartsområde
 - T5 - Tillfällig nyttjanderätt för tillfälliga trafikordningar
 - T7 - Tillfällig nyttjanderätt för anläggningsarbeten
 - T8 - Tillfällig nyttjanderätt för underjordiska anläggningsdelar som kvarlämnas efter byggnation

- Tillfällig nyttjanderätt gäller från byggstart och 120 månader för:
- T2 - Tillfällig nyttjanderätt för upplag
 - T3 - Tillfällig nyttjanderätt för arbets- och transportväg
 - T6 - Tillfällig nyttjanderätt för grundvattenrör
 - T9 - Tillfällig nyttjanderätt för arbets- och transportväg, tillgänglig för annan trafik



MARKFÖRHÅLLANDEN

- Befintlig markyta
- Bergyta
- Tolkad bergyta
- Ny markyta

ÖVRIGA BETECKNINGAR

- 1:42 Fastighetsbeteckning
- Traktgräns
- Kvartergräns
- Vägräcke

LOKALISERINGSFIGUR

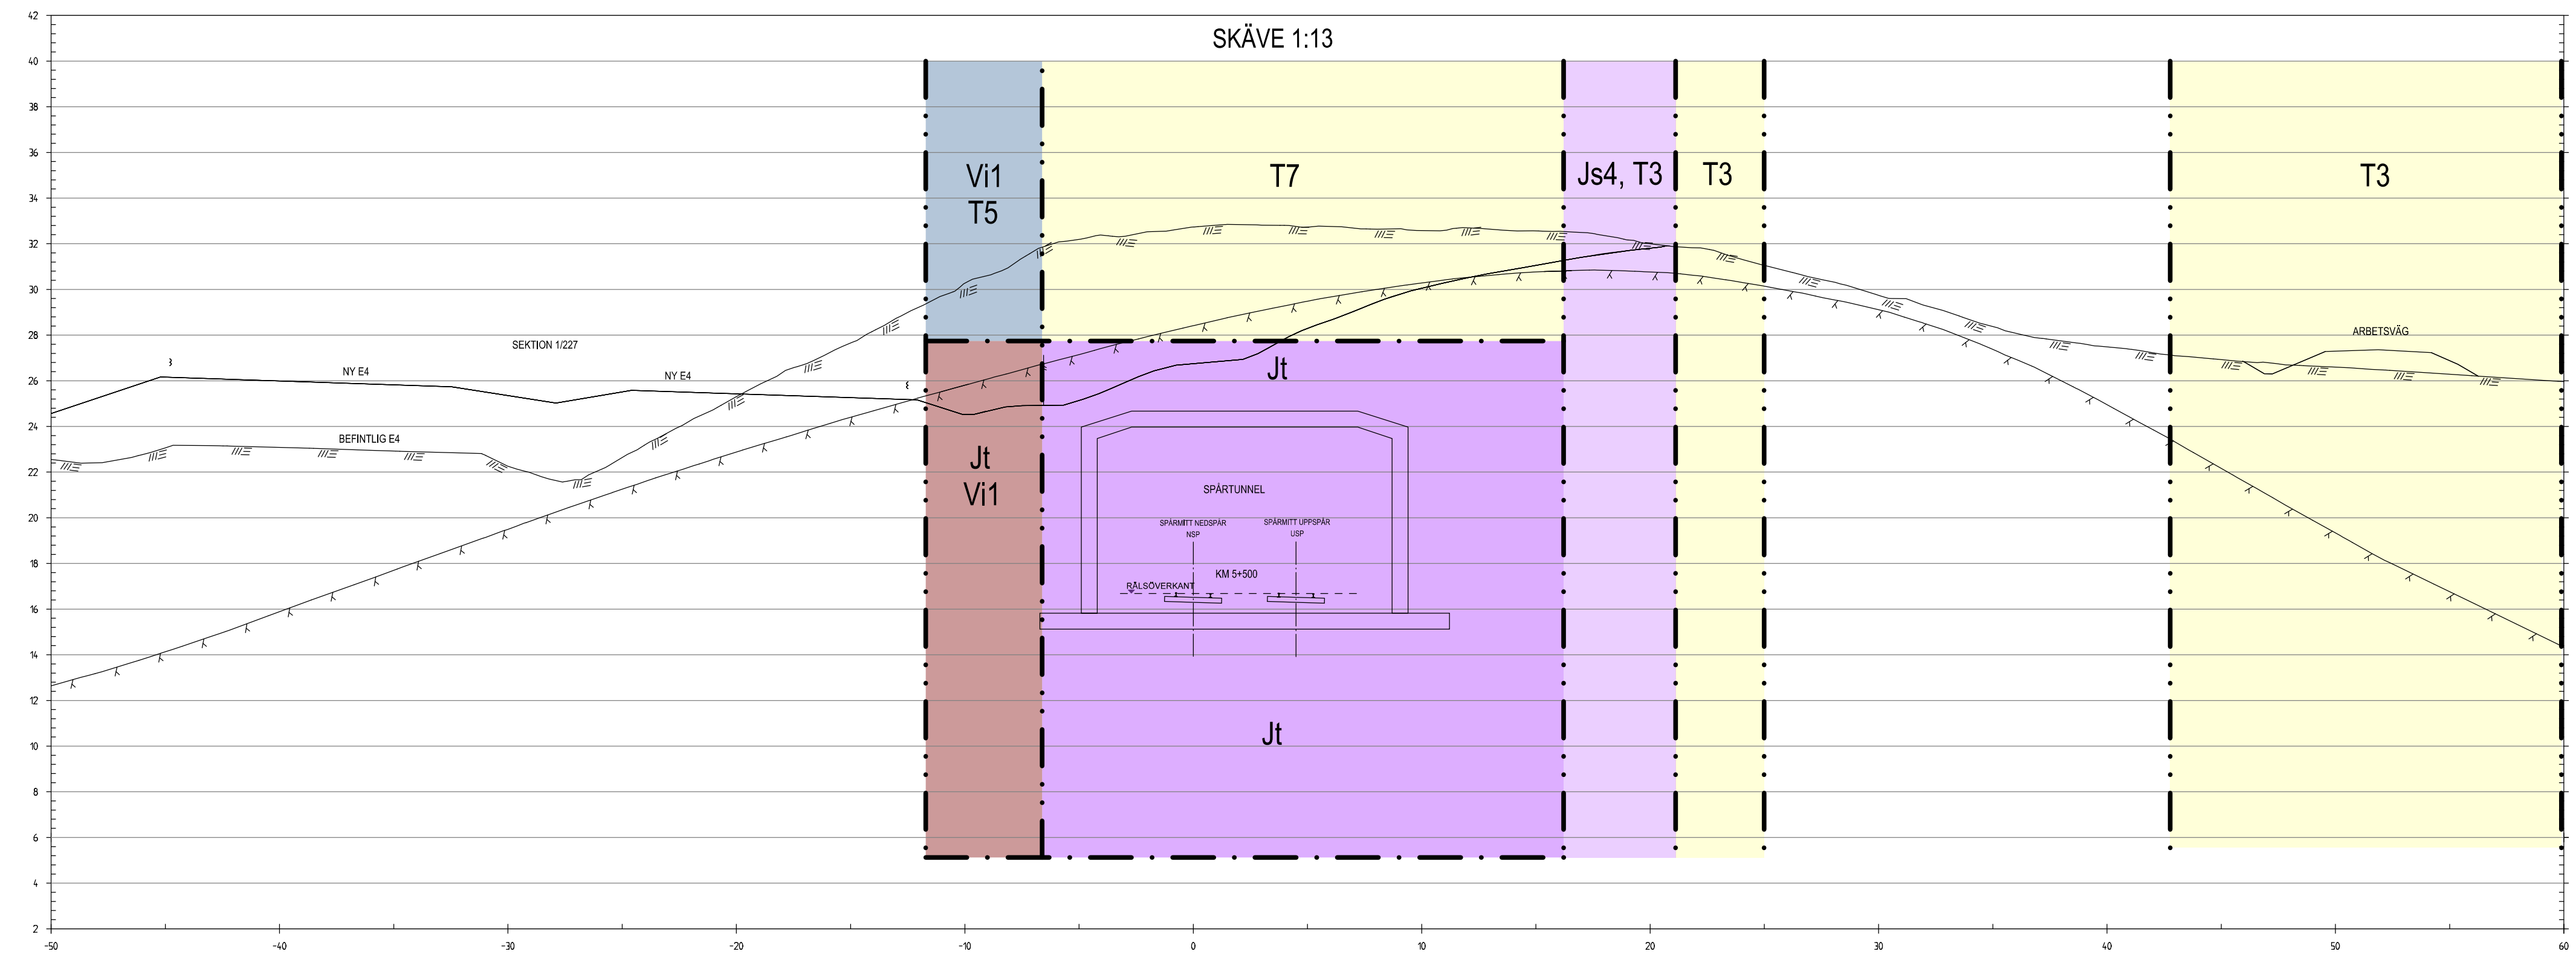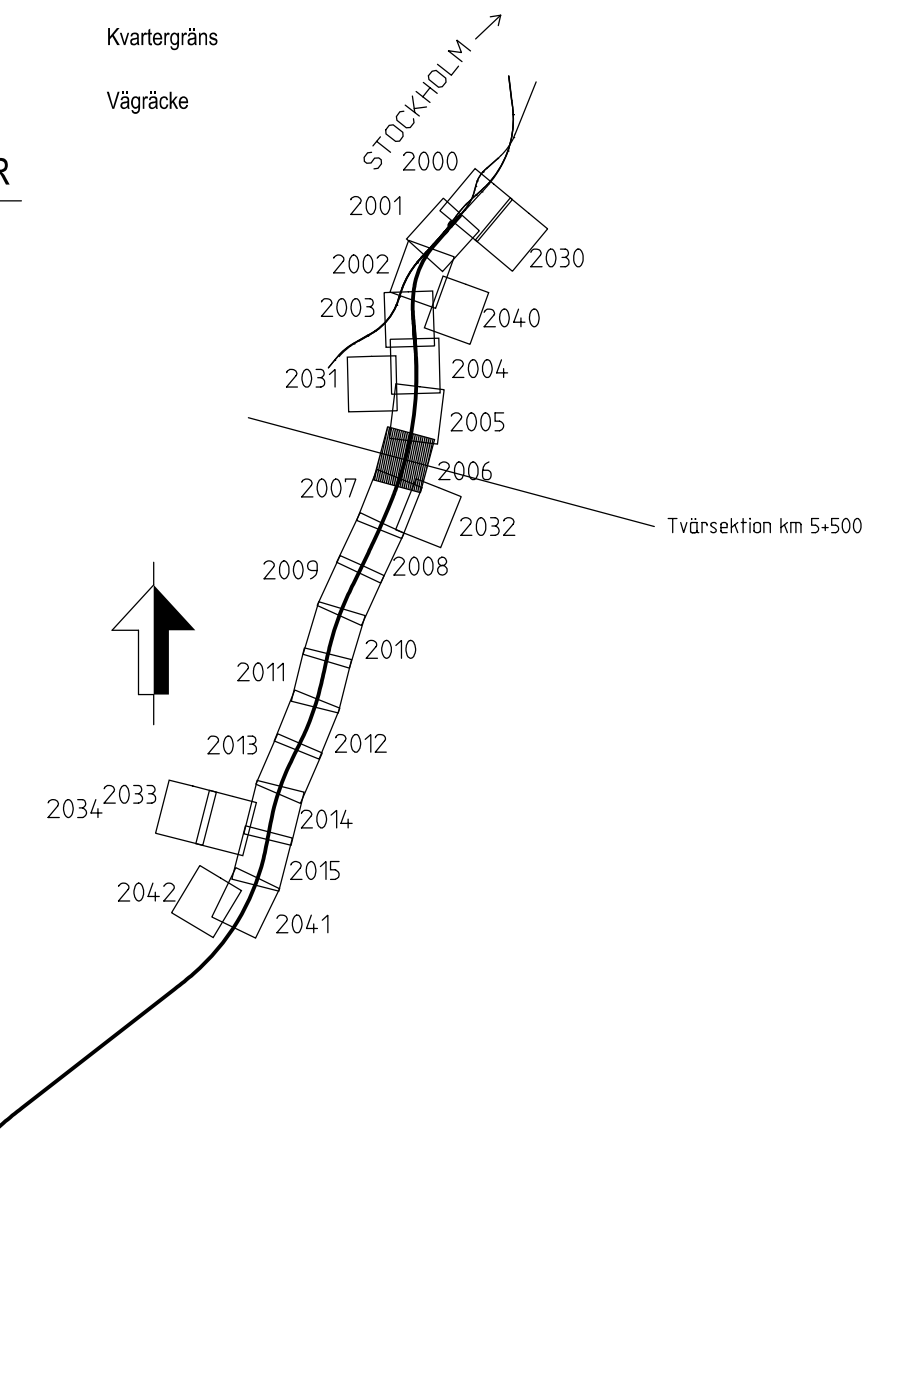

Denna ritning är Trafikverkets egendom. Allt obehörigt
 begärande av ritningen beivras enligt lag.
 TRAFIKVERKET

TYP AV PLAN		JÄRNVÄGSPLAN	
LEVERANTÖR	AVDELNING	LEVERANS/ÄNDRINGS-PM	TEKNIKGRUPP
TYRÉNS	-	-	PLAN OCH TILLSTÅND
UPPRÅGNUMMER	KONSTRUKTIONSNUMMER	GRANSNINGSTATUS / SYFTE	GRANSNINGSTYP
14 64 57	-	-	GÖDKÄND
SKAPAD AV	GRANSKAD AV	ANLÄGGNINGSTYP	GRANSKNINGSHANDLING
ÅF-TYRÉNS/JEMN	ÅF-TYRÉNS/PEAN	GEMENSAM	PROGRAM OSTLÄNKEN
GERSTABERG-LÅNGSJÖN	GERSTABERG-LÅNGSJÖN	FLOKTER/METER	KM 5-500
BLAD	BLAD	NÄSTA BLAD	ANDR.
ÅF-TYRÉNS/POHA	2022-08-19	8008	506
SKALA	SKALA	FÖRSTÄ	RITNINGSNUMMER FÖRVALTNING
1:200	1:200	A1	OLP4-01-400-4-1000
2022-06-22 Tyréns_mrk		2022-06-22 Tyréns_mrk	