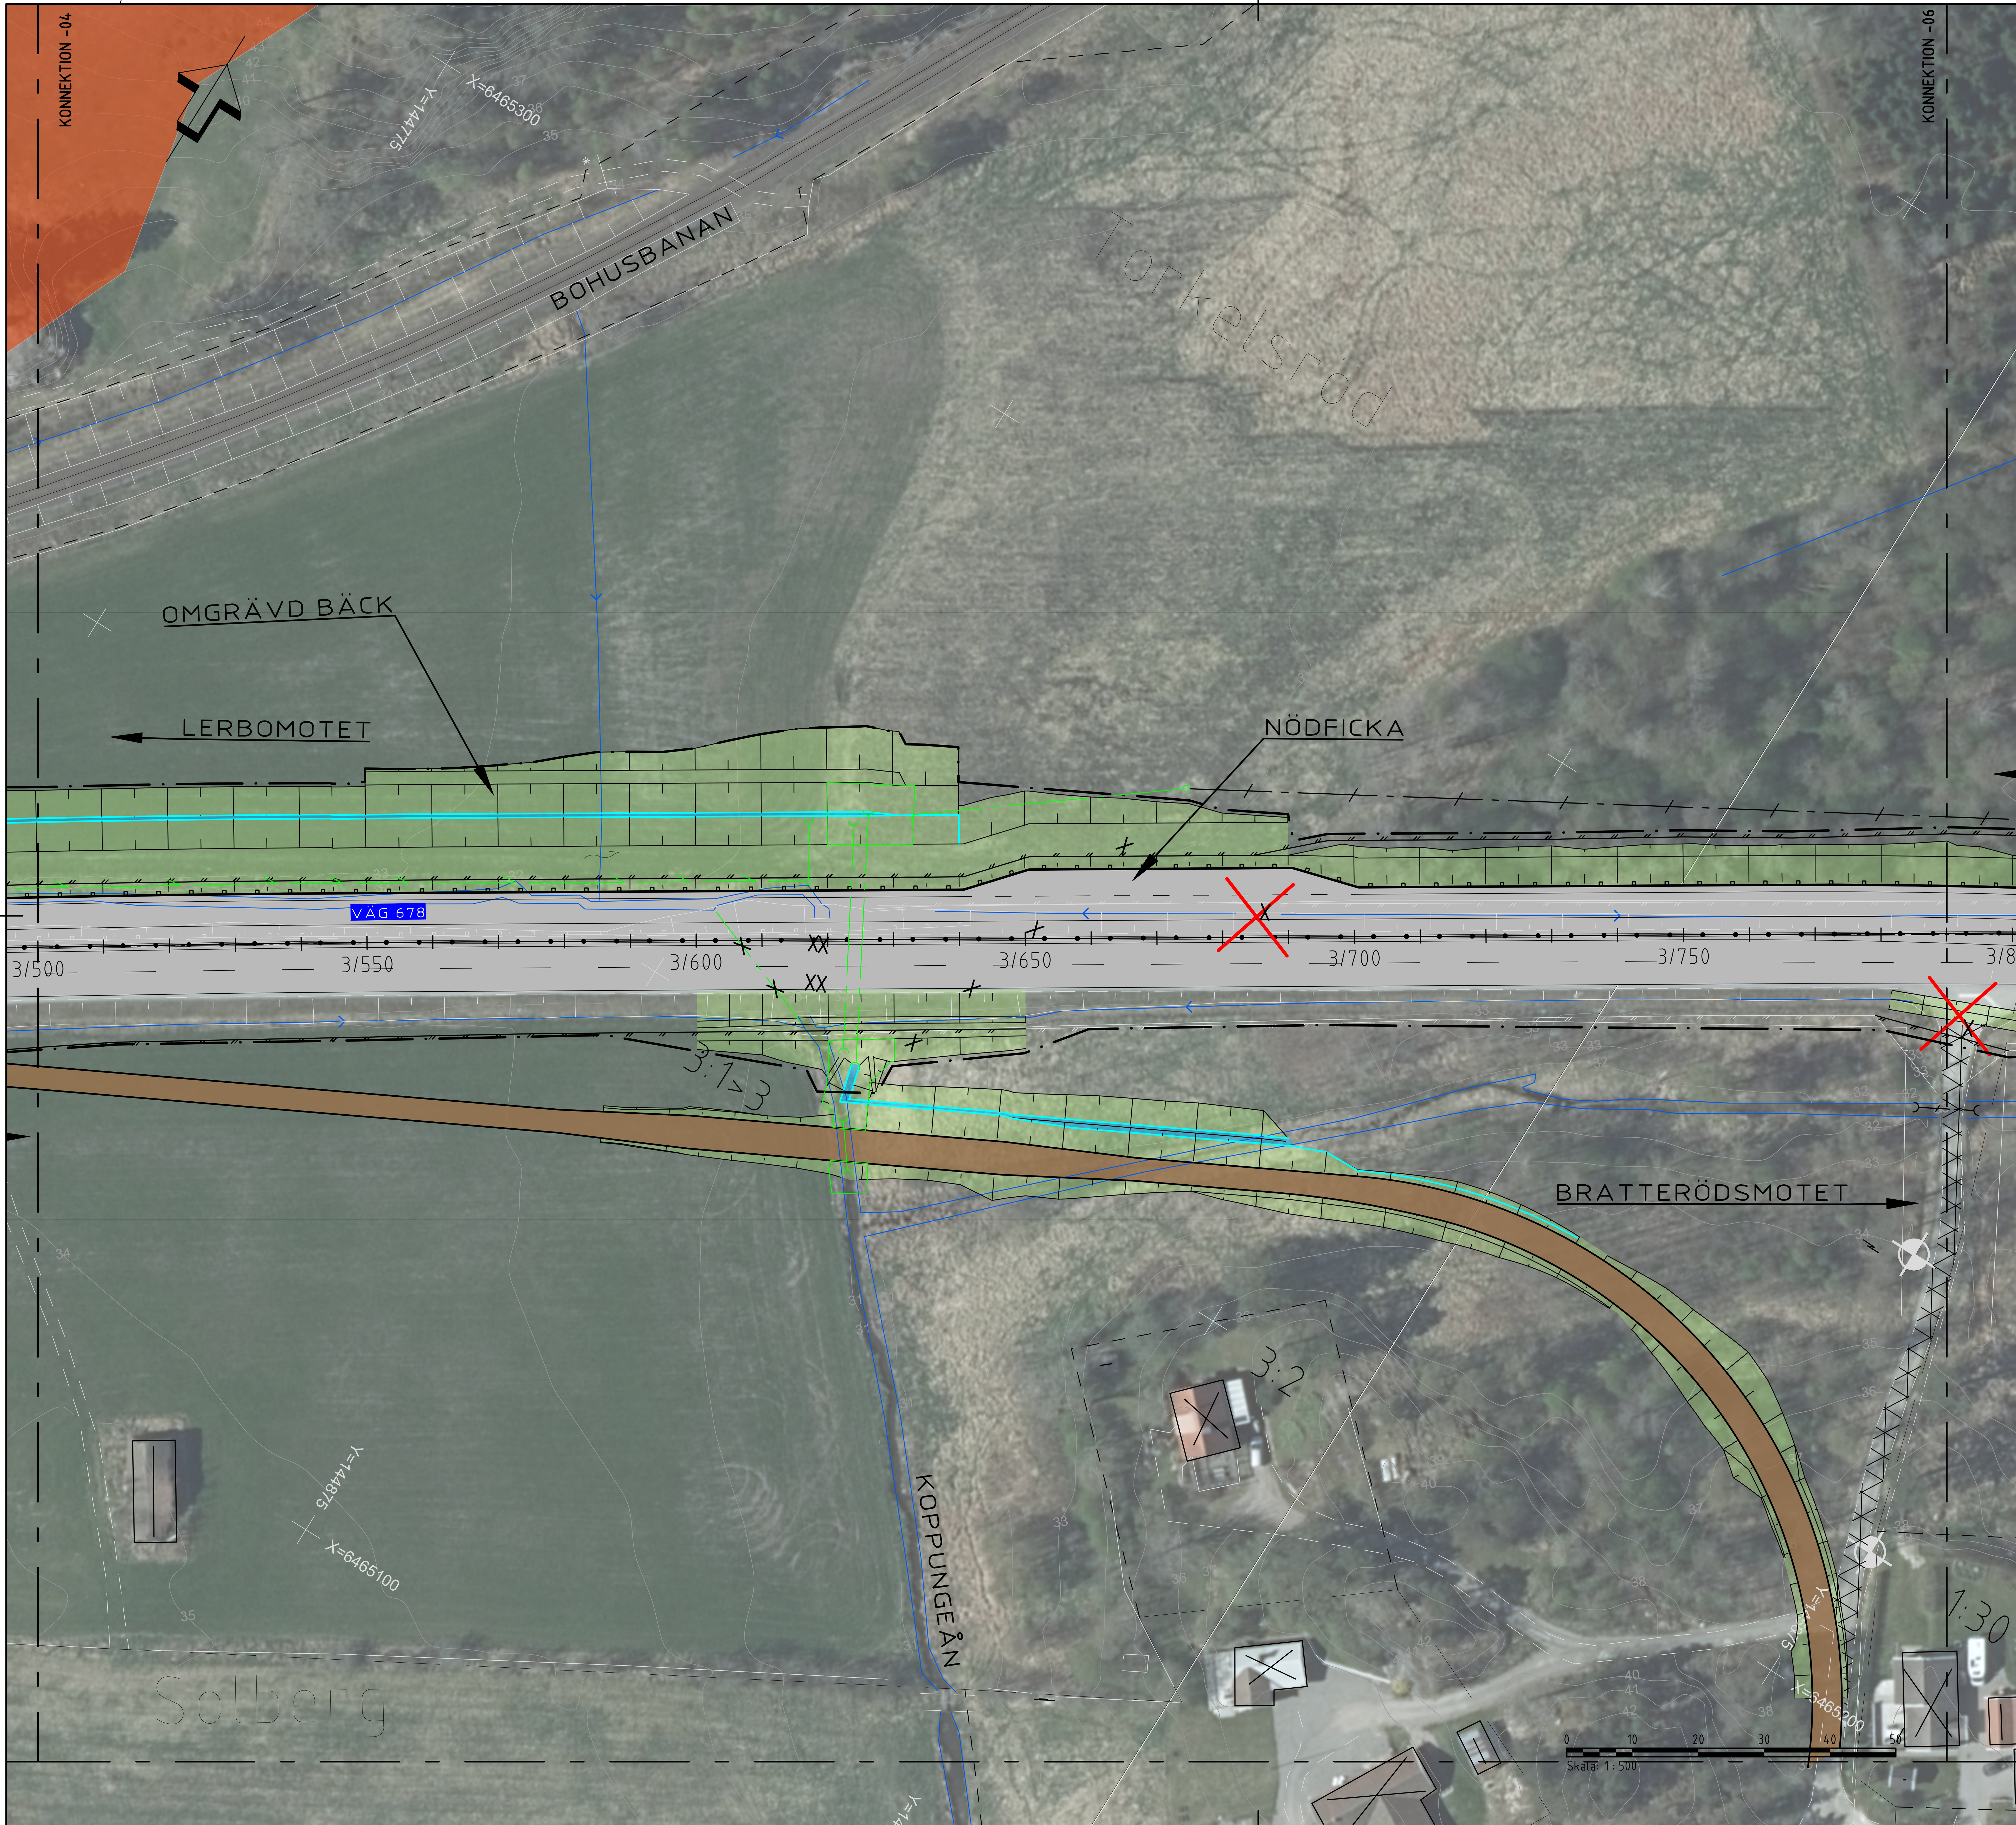

TECKENFÖRKLARING

- VÄGBANA FÖR ALLMÄN VÄG
- FÖRSLAG TILL NY ERSÄTTNINGS VÄG, GRUSAD
- VÄGDEL SOM RIVS
- GRÄNS FÖR VÄGOMRÅDE
- BEF. BELÄGGNINGSKANT
- TRAKTGRÄNS/KVARTERSGRÄNS
- FASTIGHETSGRÄNS
- FORNLÄMNINGAR OCH ÖVRIGA KULTURHISTORISKA LÄMNINGAR
- BEF. SLÄNT
- BEF. VILTSTÄNGSEL
- BEF. VÄGRÄCKE
- BEF. BELYSNINGSSTOLPE
- BEF. TRUMMA
- BEF. TRUMMA UTGÅR
- BEF TRUMMA FÖRLÄNGS
- NY SLÄNT
- KÖRFÄLTSINDELNING
- NY BELÄGGNINGSKANT
- Y/YYY LÄNGDMÄTNING
- NYTT MITTRÄCKE
- NYTT VÄGRÄCKE
- NYTT VILTSTÄNGSEL
- NY TRUMMA
- NY DAGVATTENLEDNING
- BEF. BYGGNAD/BOSTAD/UTHUS
- VÄG ELLER VÄGANSLUTNING SOM STÄNGS

VÄG 678 GROHED-BRATTERÖD
ORIENTERINGSFIGUR
1:500

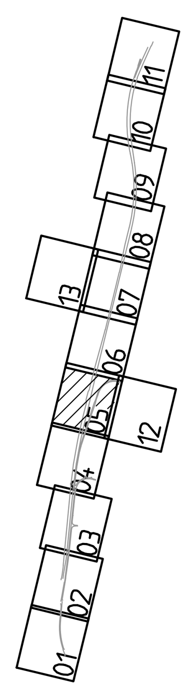

KOORDINATSYSTEM
PLAN: SWEREF 99 12 00
HÖJD: RH 2000

TYP AV PLAN	VÄGPLAN
GRANSKNINGSSTATUS / SYFTE	
HANDLINGSTYP	-
DATUM 2022-10-20	LEVERANS / ÄNDRINGS-PM
OBJEKT VÄG 678 GROHED-BRATTERÖD, MÖTESFRI 2+1 VÄG	
DELOMRÅDE / BANDEL 1 VÄG 678	
ANLÄGGNINGSDEL 01 VÄG 678	
OBJEKTNUMMER / KM 161267	KONSTRUKTIONSNUMMER
BESTÄLLARE TRAFIKVERKET	LEVERANTÖR ÅF INFRASTRUCTURE
SKAPAD AV R. KHERFAN	UPPDRAGSNUMMER 759032
GODKÄND AV H. HOLM	AVDELNING
RITNINGSTYP PLANRITNING	
TEKNIKOMRÅDE / INNEHÅLL T VÄGUTFORMNING OCH TRAFIK	
BESKRIVNING ILLUSTRATIONSKARTA VÄG 678 KM 3/500 - 3/780	
SKALA 1:500 / FORMAT A1	FÖRVALTNINGSNUMMER
RITNINGSNUMMER 1 01 T 05 05	BLAD 5 / NÄSTA BLAD 6 / BET

Lager: