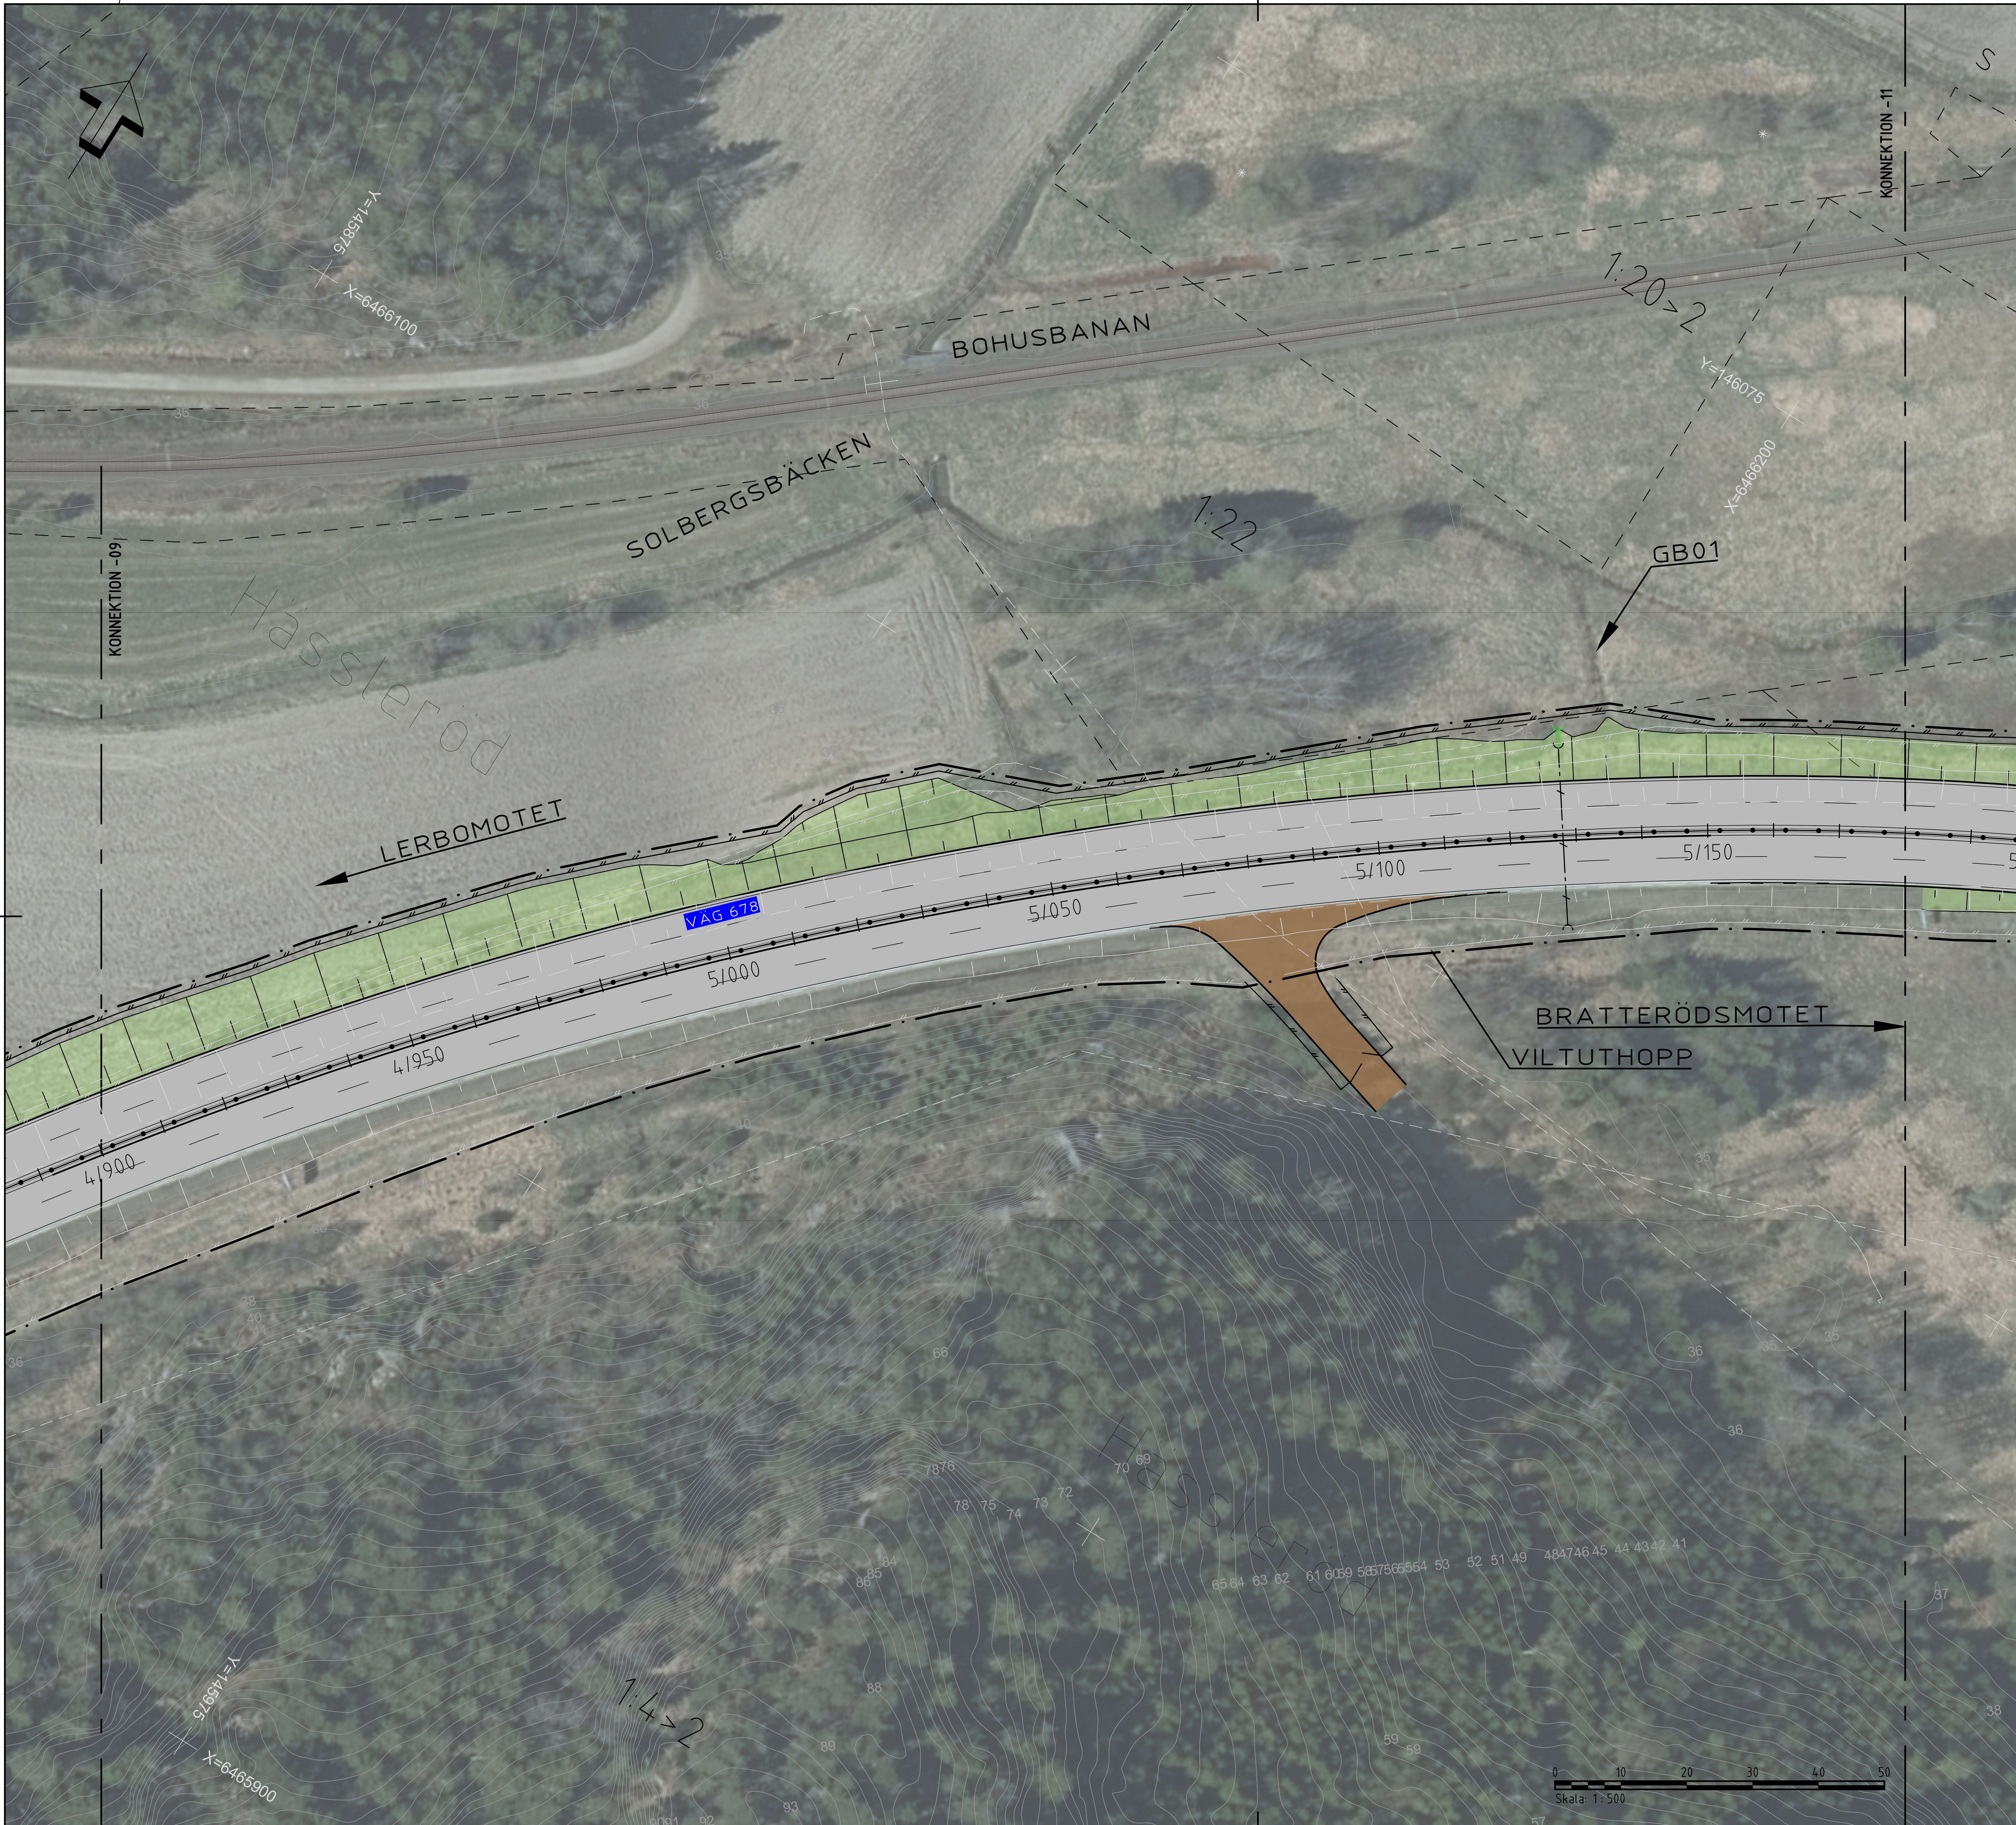

TECKENFÖRKLARING

- VÄGBANA FÖR ALLMÄN VÄG
- FÖRSLAG TILL NY ERSÄTTNINGS VÄG, GRUSAD
- VÄGDEL SOM RIVS
- GRÄNS FÖR VÄGOMRÅDE
- BEF. BELÄGGNINGSKANT
- TRAKTGRÄNS/KVARTERSGRÄNS
- FASTIGHETSGRÄNS
- FORNLÄMNINGAR OCH ÖVRIGA KULTURHISTORISKA LÄMNINGAR
- BEF. SLÄNT
- BEF. VILTSTÄNGSEL
- BEF. VÄGRÄCKE
- BEF. BELYSNINGSSTOLPE
- BEF. TRUMMA
- BEF. TRUMMA UTGÅR
- BEF TRUMMA FÖRLÄNGS
- NY SLÄNT
- KÖRFÄLTSINDELNING
- NY BELÄGGNINGSKANT
- Y/YYY LÄNGDMÄTNING
- NYTT MITTRÄCKE
- NYTT VÄGRÄCKE
- NYTT VILTSTÄNGSEL
- NY TRUMMA
- NY DAGVATTENLEDNING
- BEF. BYGGNAD/BOSTAD/UTHUS
- VÄG ELLER VÄGANSLUTNING SOM STÄNGS

VÄG 678 GROHED-BRATTERÖD
ORIENTERINGSFIGUR
1:500

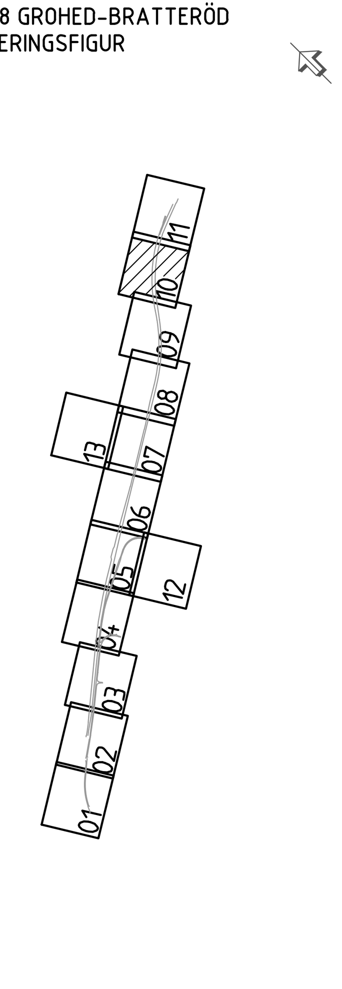

KOORDINATSYSTEM
PLAN: SWEREF 99 12 00
HÖJD: RH 2000

TYP AV PLAN	VÄGPLAN
GRANSKNINGSSTATUS / SYFTE	
HANDLINGSTYP	-
DATUM	2022-10-20
LEVERANS / ÄNDRINGS-PM	
OBJEKT	VÄG 678 GROHED-BRATTERÖD, MÖTESFRI 2+1 VÄG
DELOMRÅDE / BANDEL	1 VÄG 678
ANLÄGGNINGSDEL	01 VÄG 678
OBJEKTNUMMER / KM	161267
KONSTRUKTIONSNUMMER	
BESTÄLLARE	TRAFIKVERKET
LEVERANTÖR	ÅF INFRASTRUCTURE
SKAPAD AV	R. KHERFAN
UPPDRAGSNUMMER	759032
GODKÄND AV	H. HOLM
AVDELNING	
RITNINGSTYP	PLANRITNING
TEKNIKOMRÅDE / INNEHÅLL	T VÄGUTFORMNING OCH TRAFIK
BESKRIVNING	ILLUSTRATIONSKARTA VÄG 678 KM 4/900 - 5/180
SKALA	1:500
FORMAT	A1
FÖRVALTNINGSNUMMER	
RITNINGSNUMMER	1 01 T 05 10
BLAD	10
NÄSTA BLAD	11
BET	

Lager: