







2/000-2/500

**KOORDINATSYSTEM**

KOORDINATSYSTEM I PLAN: SWEREF 99 16 30  
 KOORDINATSYSTEM I HÖJD: RH2000

**TECKENFÖRKLARING**

- FASTIGHETSGRÄNS
- TRAKTGRÄNS
- SIDORÄCKE N2
- SIDORÄCKE H2
- GC-RÄCKE
- STÄNGSEL/STAKET
- NY BELAGD VÄG
- NY GÅNG- OCH CYKELVÄG
- NY GRUSVÄG
- REFUG
- NY VÄGSLÄNT
- OMRÄVNING AV DIKNINGSFÖRETAG
- BYGGNADER (BOSTAD/ÖVRIGA BYGGNADER)
- BYGGNADER SOM FÖRESLÅS RIVAS
- DAGVATTENTRUMMA, IN- OCH UTLOPP
- DAGVATTENBRUNNAR
- BUSSHÅLLPLATS
- VÄG XX ALLMÄN VÄG, VÄGNUMMER



2/500-3/000


**ORIENTERINGSFIGUR**



\Z:\Modell\4009507.dwg  
 \Z:\Modell\4009502.dwg  
 \Z:\Modell\4004100.dwg  
 \Z:\Modell\4000510.dwg  
 \Z:\Modell\4005504.dwg  
 \Z:\Modell\400978K.dwg  
 \Z:\Modell\4009506.dwg  
 \Z:\Modell\400978K.dwg  
 \Z:\Modell\4000201.dwg  
 \Z:\Modell\4000202.dwg  
 \Z:\Modell\4004102.dwg

XREFS:

SKALA 1:1000 i A1-format (1:2000 i A3-format)

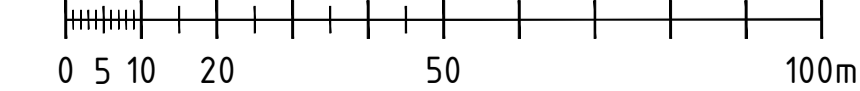

TYP AV PLAN		<b>VÄGPLAN</b>	
GRANSKNINGSSTATUS / SYFTE			
HANDLINGSTYP			
DATUM		LEVERANS / ÄNDRINGS-PM	
2024-08-19			
OBJEKT			
<b>GC-VÄG, VÄG 70</b>			
<b>KUMLA KYRKBY-SALA</b>			
DELOMRÅDE / BANDEL			
<b>GC-VÄG, VÄG 70</b>			
ANLÄGGNINGDEL			
<b>GEMENSAMT</b>			
OBJEKTNUMMER / KM		KONSTRUKTIONNUMMER	
164905			
BESTÄLLARE		LEVERANTÖR	
<b>TRAFIKVERKET</b>		<b>MARKERA</b>	
SKAPAD AV		UPPRAGSNUMMER	
<b>A CARLSSON</b>		5001-1916	
GODKÄND AV		AVDELNING	
<b>K SJÖHOLM</b>		MARK	
RITNINGSTYP			
<b>ILLUSTRATIONSKARTA</b>			
TEKNIKOMRÅDE / INNEHÅLL			
<b>T VÄGUTFORMNING OCH TRAFIK</b>			
BESKRIVNING			
KM 2/000 - 3/000			
SKALA	FORMAT	FÖRVALTNINGSNUMMER	
1:1000	A1		
RITNINGNUMMER	BLAD	NÄSTA BLAD	BET
400T0503	3	4	






**KOORDINATSYSTEM**

KOORDINATSYSTEM I PLAN: SWEREF 99 16 30  
 KOORDINATSYSTEM I HÖJD: RH2000


**TECKENFÖRKLARING**

- FASTIGHETSGRÄNS
- TRAKTGRÄNS
- SIDORÄCKE N2
- SIDORÄCKE H2
- GC-RÄCKE
- STÄNGSEL/STAKET
- NY BELAGD VÄG
- NY GÅNG- OCH CYKELVÄG
- NY GRUSVÄG
- REFUG
- NY VÄGSLÄNT
- OMRÄVNING AV DIKNINGSFÖRETAG
- BYGGNADER (BOSTAD/ÖVRIGA BYGGNADER)
- BYGGNADER SOM FÖRESLÅS RIVAS
- DAGVATTENRUMMA, IN- OCH UTLOPP
- DAGVATTENBRUNNAR
- BUSSHÅLLPLATS
- VÄG XX

**BUSSHÅLLPLATS HÄTTSKÄR**

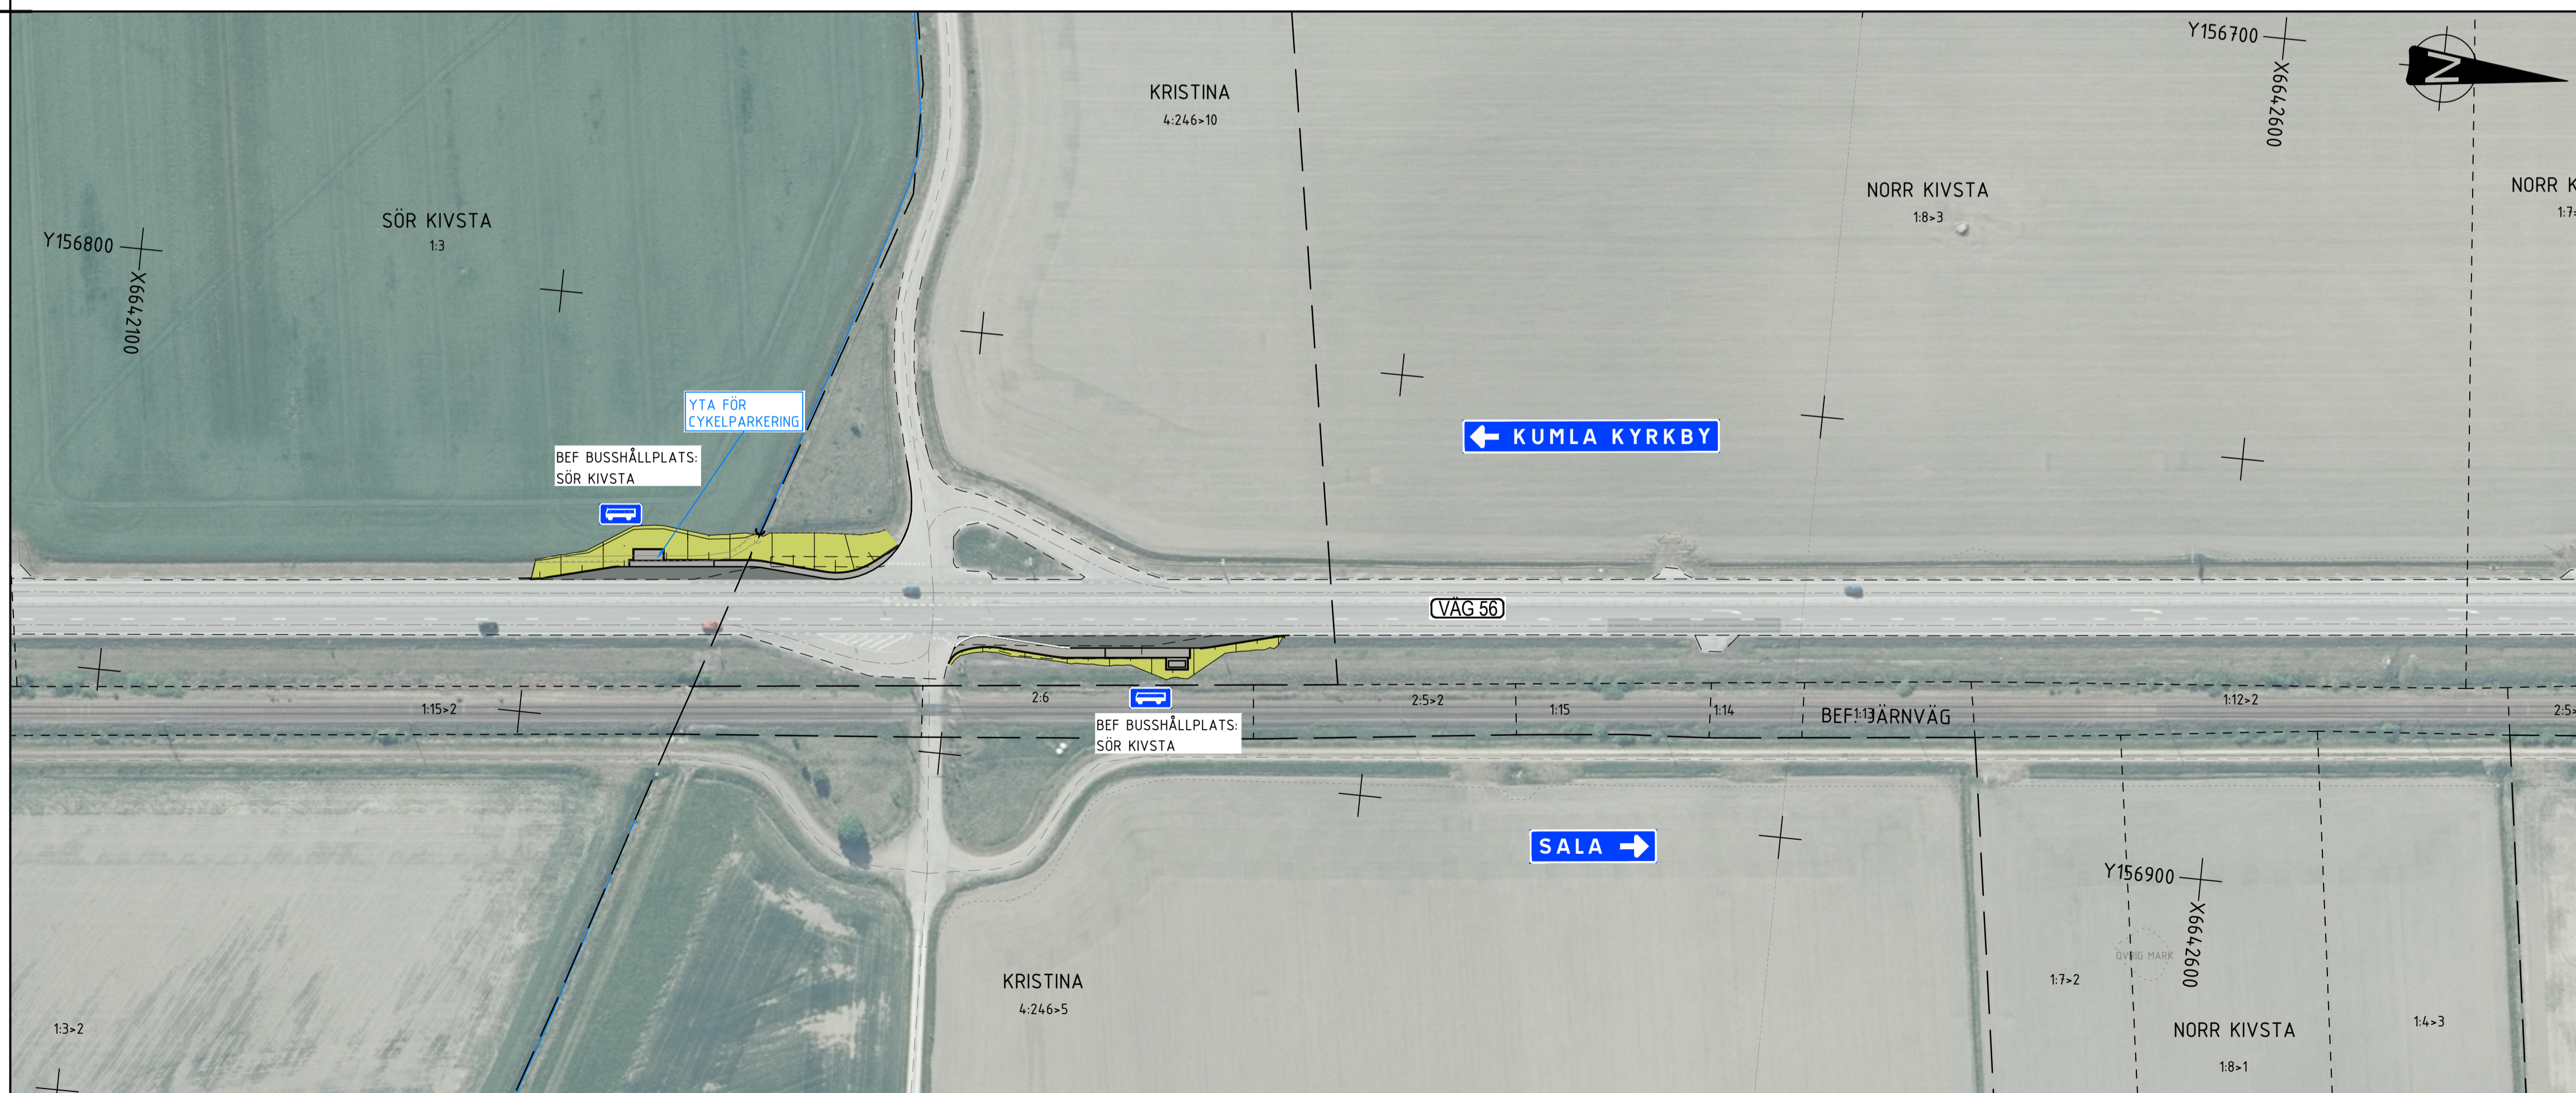

**ORIENTERINGSFIGUR**

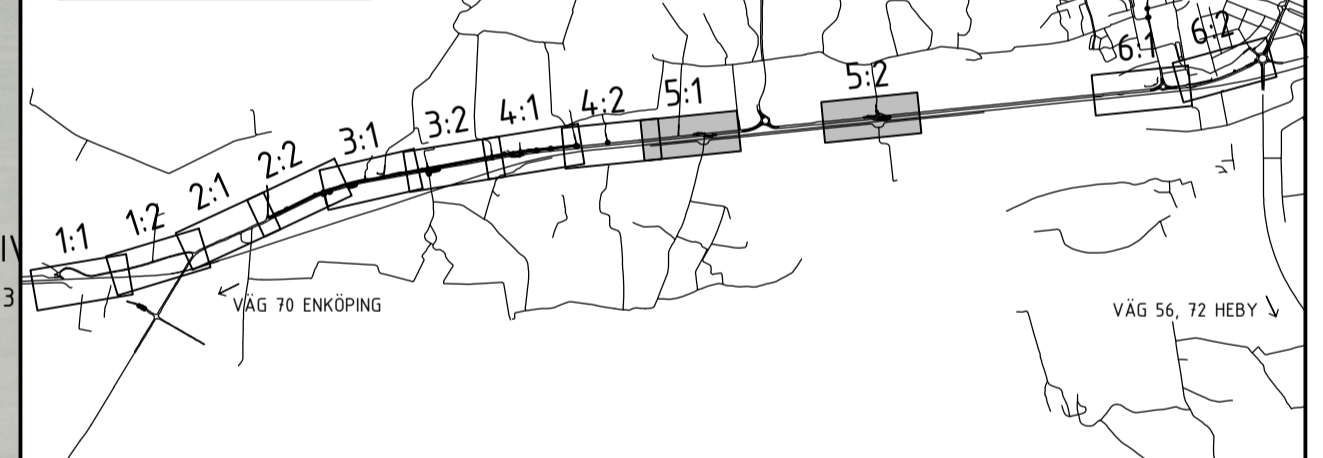

**BUSSHÅLLPLATS SÖR KIVSTA**

SKALA 1:1000 i A1-format (1:2000 i A3-format)  
 0 5 10 20 50 100m

TYP AV PLAN		<b>VÄGPLAN</b>	
GRANSKNINGSSTATUS / SYFTE			
HANDLINGSTYP			
DATUM		LEVERANS / ÄNDRINGS-PM	
2024-08-19			
OBJEKT			
<b>GC-VÄG, VÄG 70 KUMLA KYRKBY-SALA</b>			
DELOMRÅDE / BANDEL			
<b>GC-VÄG, VÄG 70</b>			
ANLÄGGNINGDEL			
GEMENSAMT			
OBJEKTNUMMER / KM		KONSTRUKTIONNUMMER	
164905			
BESTÄLLARE		LEVERANTÖR	
TRAFIKVERKET		MARKERA	
SKAPAD AV		UPPDRAGSNUMMER	
A CARLSSON		5001-1916	
GODKÄND AV		ÄNDRING	
K SJÖHOLM		MARK	
RITNINGSTYP			
ILLUSTRATIONSKARTA			
TEKNIKOMRÅDE / INNEHÅLL			
T VÄGUTFORMNING OCH TRAFIK			
BESKRIVNING			
BUSSHÅLLPLATS HÄTTSKÄR & SÖR KIVSTA			
SKALA		FÖRVALTNINGSNUMMER	
1:1000		A1	
RITNINGNUMMER		BLAD	
400T0505		5	
		NÄSTA BLAD	
		6	
		BET	

XREFS:  
 \\Z:\Modell\14000205.dwg  
 \\Z:\Modell\14000206.dwg  
