
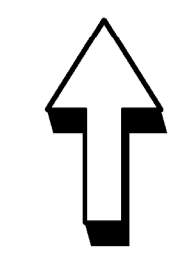


PLO\_2022-10-6\_12:45\_01.MMA1\SVG\2019\1320045273\1\_VÄGPLAN\1\_FH\1\101\DEF\1001\021\DWG\_01\UF\_FAST

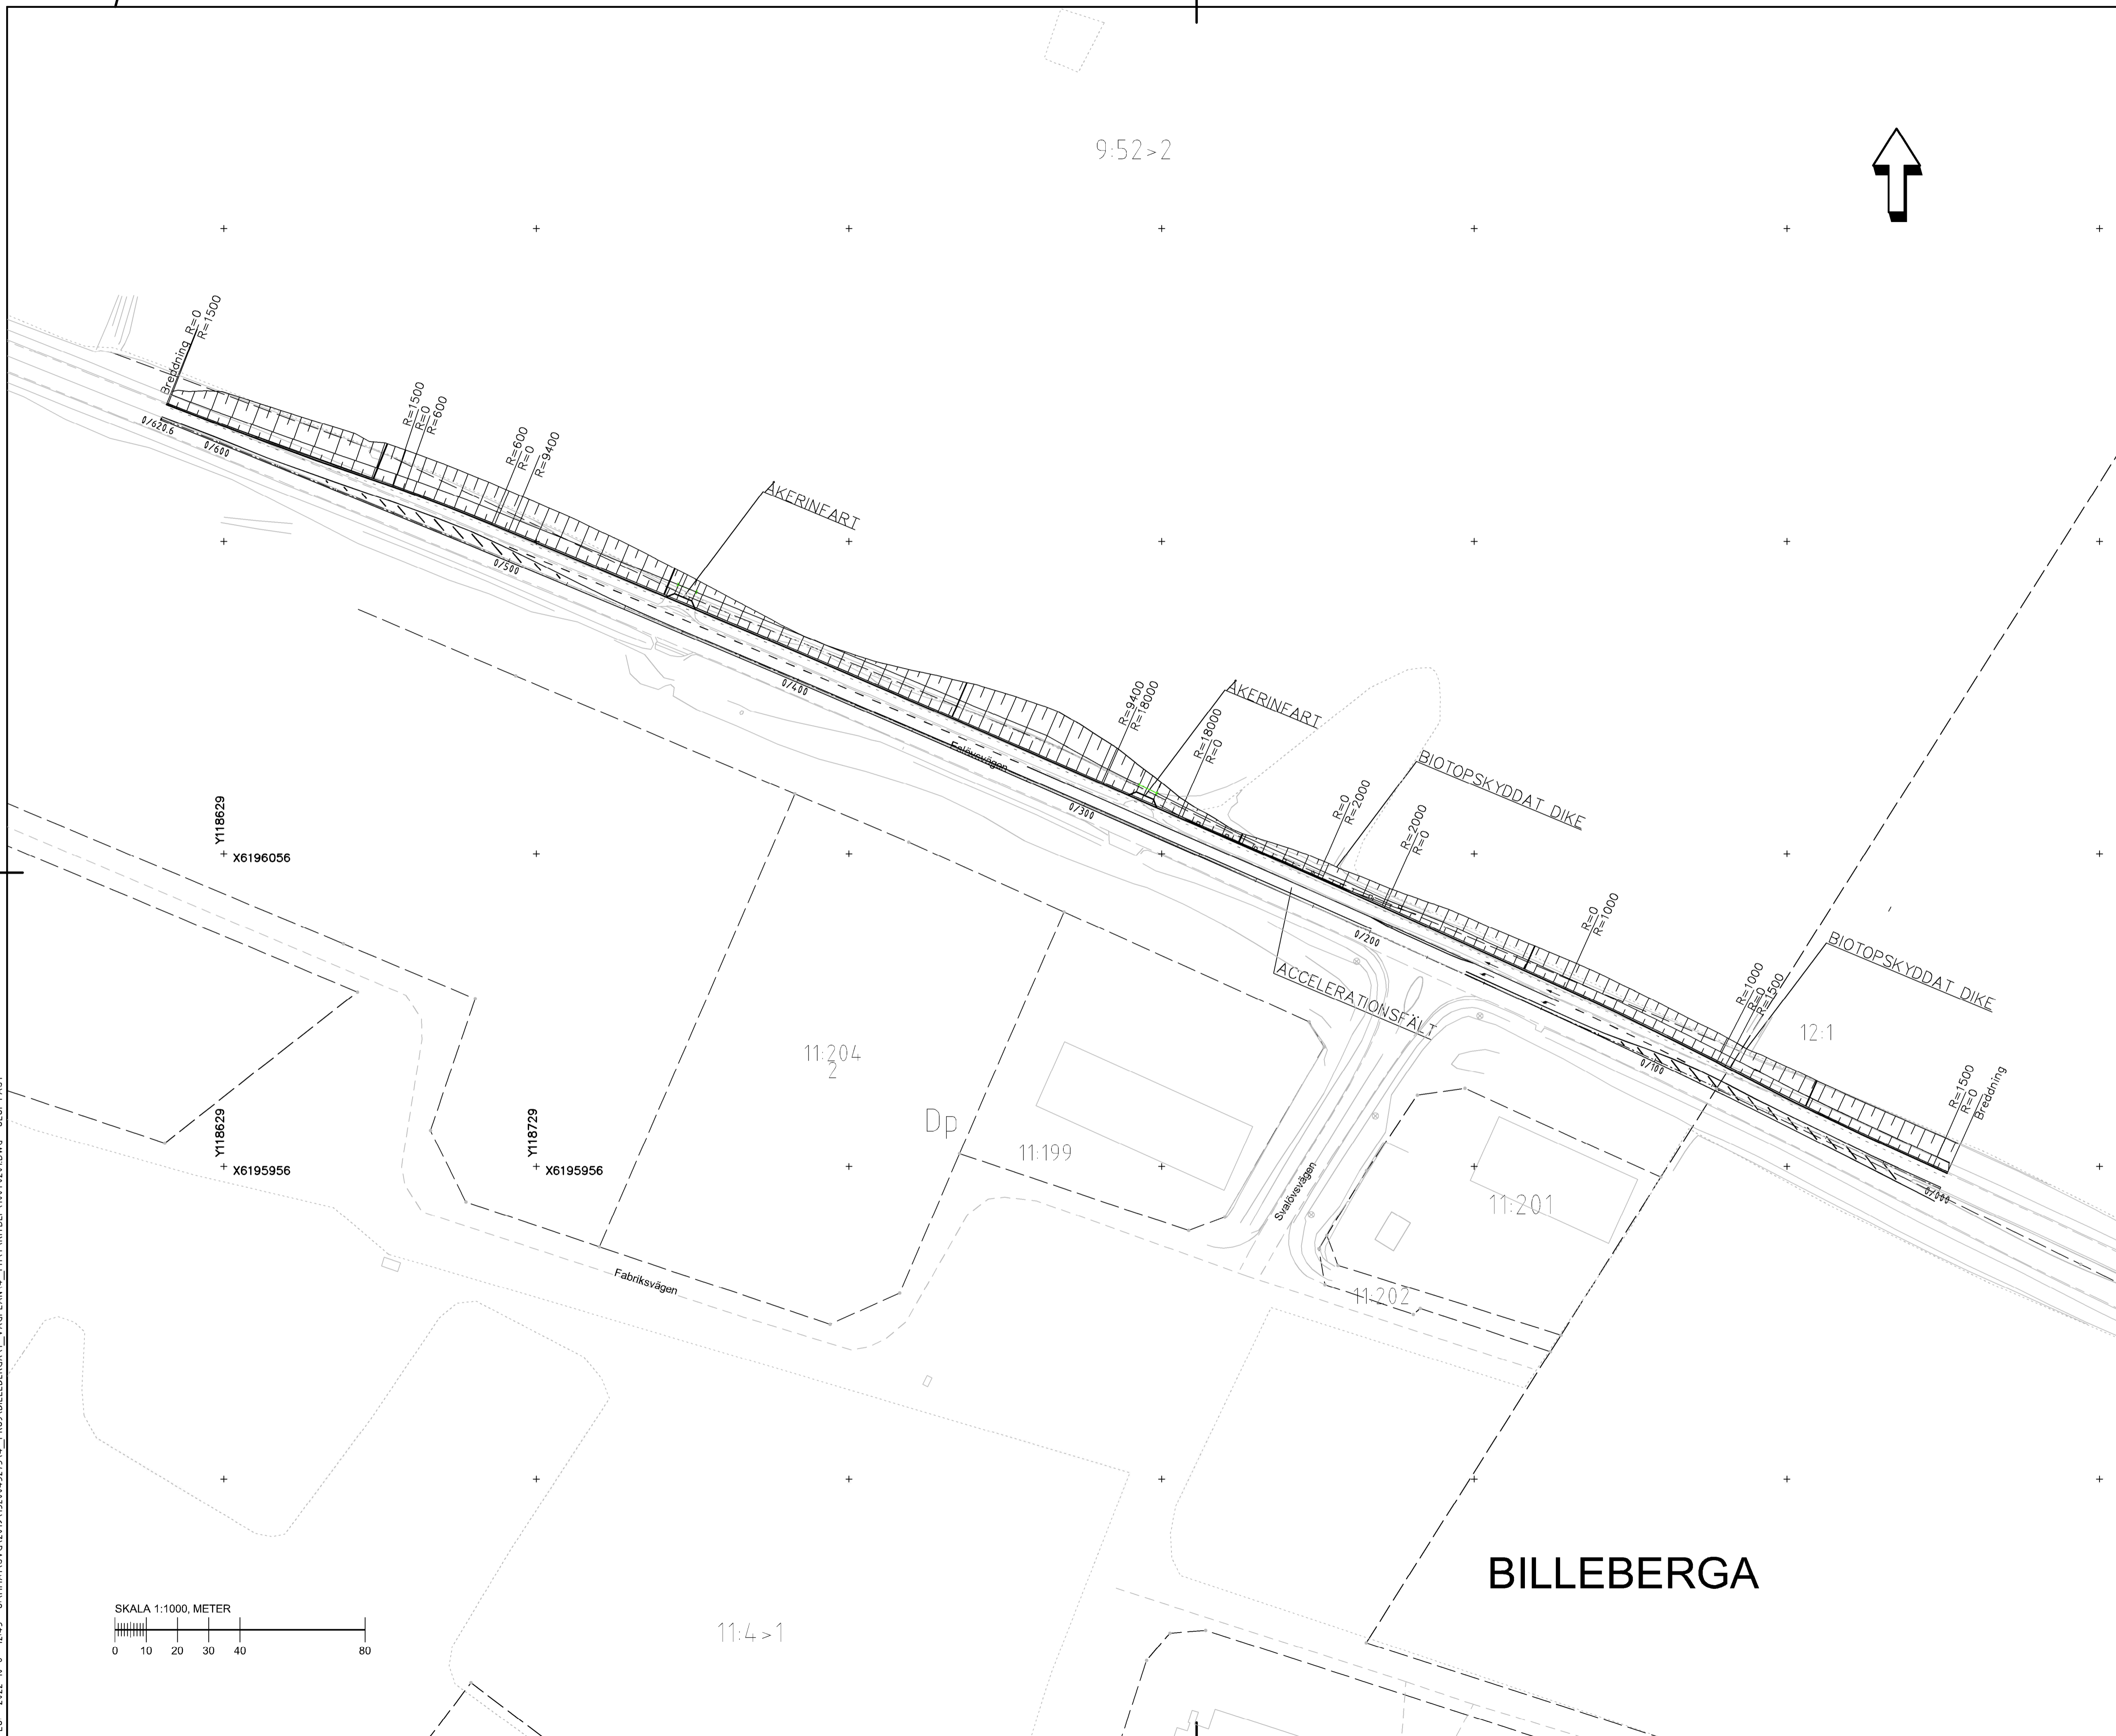

### TECKENFÖRKLARING

- FASTIGHETSGRÄNS
- BELÄGGNINGSKANT
- LÅNGDMÄTNING
- VÄGRÄCKE
- TRUMMA
- SLÄNT
- BILLEBERGA ORTSNAMN
- Eslövsvägen VÄGNAMN
- FASTIGHETSBETECKNING
- BYGGNAD

KOORDINATSYSTEM:  
PLAN SWEREF 99 13 30  
HÖJD RH 2000

### TYP AV PLAN

VÄGPLAN

### HANDLINGSTYP

FASTSTÄLLELSEHANDLING

DATUM 2022-04-01

### OBJEKT

VÄG 17/1195 BILLEBERGA

### DELOMRÅDE / BANDEL

1 - VÄG 17/1195 BILLEBERGA

### ANLÄGGNINGSDDEL

00 - GEMENSAM VÄG 17/1195

### OBJEKTNUMMER / KM

166007

### BESTÄLLARE

TRAFIKVERKET

### SKAPAD AV

J.WONG

### GODKÄND AV

K.ANDERSSON

### RITNINGSTYP

PLANRITNING

### BESKRIVNING

VÄGUTFORMNING OCH TRAFIK  
ILLUSTRATIONSPLAN

SKALA 1:1000	FORMAT A1	FÖRVALTNINGSNUMMER
RITNINGNUMMER 1 00 T 02 01	BLAD 1	NÄSTA BLAD -

# BILLEBERGA