

KOORDINATSYSTEM
 SYSTEM I PLAN: SWEREF 99 13 30
 SYSTEM I HÖJD: RH 2000

TECKENFÖRKLARING

- 0/000 NY VÄG ELLER BREDDNING AV BEFINTLIG VÄG, VÄGBANEKANTER MED LÅNGMÄTNING OCH HÖJDSÄTTNING
- ✕ INDRAGNING AV VÄG FRÅN ALLMÄNT UNDERHÅLL
- ✕ EJ DIREKTANSLUTNING TILL VÄG 19
- ↔ ANSLUTNING TILL VÄG 19 MED ENBART HÖGERSVANG
- ➔ ANTAL KÖRFÄLT OCH DESS RIKTNING
- FLÖDESRIKTNING
- TRUMMA
- DAGVATTENLEDNING / BRUNN
- DRÄNINGSLIEDNING
- MITTRÄCKE
- SIDORÄCKE
- FAUNASTÄNGSEL
- BULLERPLANK
- FASTIGHETSGRÄNS
- TRAKTGRÄNS
- KVARTERSTRAKTGRÄNS
- KOMMUNGRÄNS
- STÖDMUR



1:12 FASTIGHETSBETECKNING
 □ BYGGNADER
 ▲ HÖJDKURVOR MED HÖJDANGIVELSER

- ▲ ÄGOSLAG, ÅKER
- ▲ ÄGOSLAG, BARRSKOG
- ▲ FORNLÄMNING
- ▲ ÄGOSLAG, SANKMARK
- ▲ ÄGOSLAG, BLANDSKOG
- ▲ ÄGOSLAG, BARRTÅRD

- BEF. VATTENDRAG
- BEF. ELLEDNING I MARK
- BEF. ELLEDNING I LUFTEN
- BEF. FIBERLEDNING I MARK
- BEF. TELELEDNING
- BEF. DAGVATTENLEDNING
- BEF. SPILLVATTENLEDNING
- BEF. VATTENLEDNING
- BEF. VÄGRÄCKE

KNISLINGE
 01 02 03 04 05 06 07 08 09 10 11 12 13
 BJÄRLÖV HANASKÖGE CPL BROBY

TYP AV PLAN

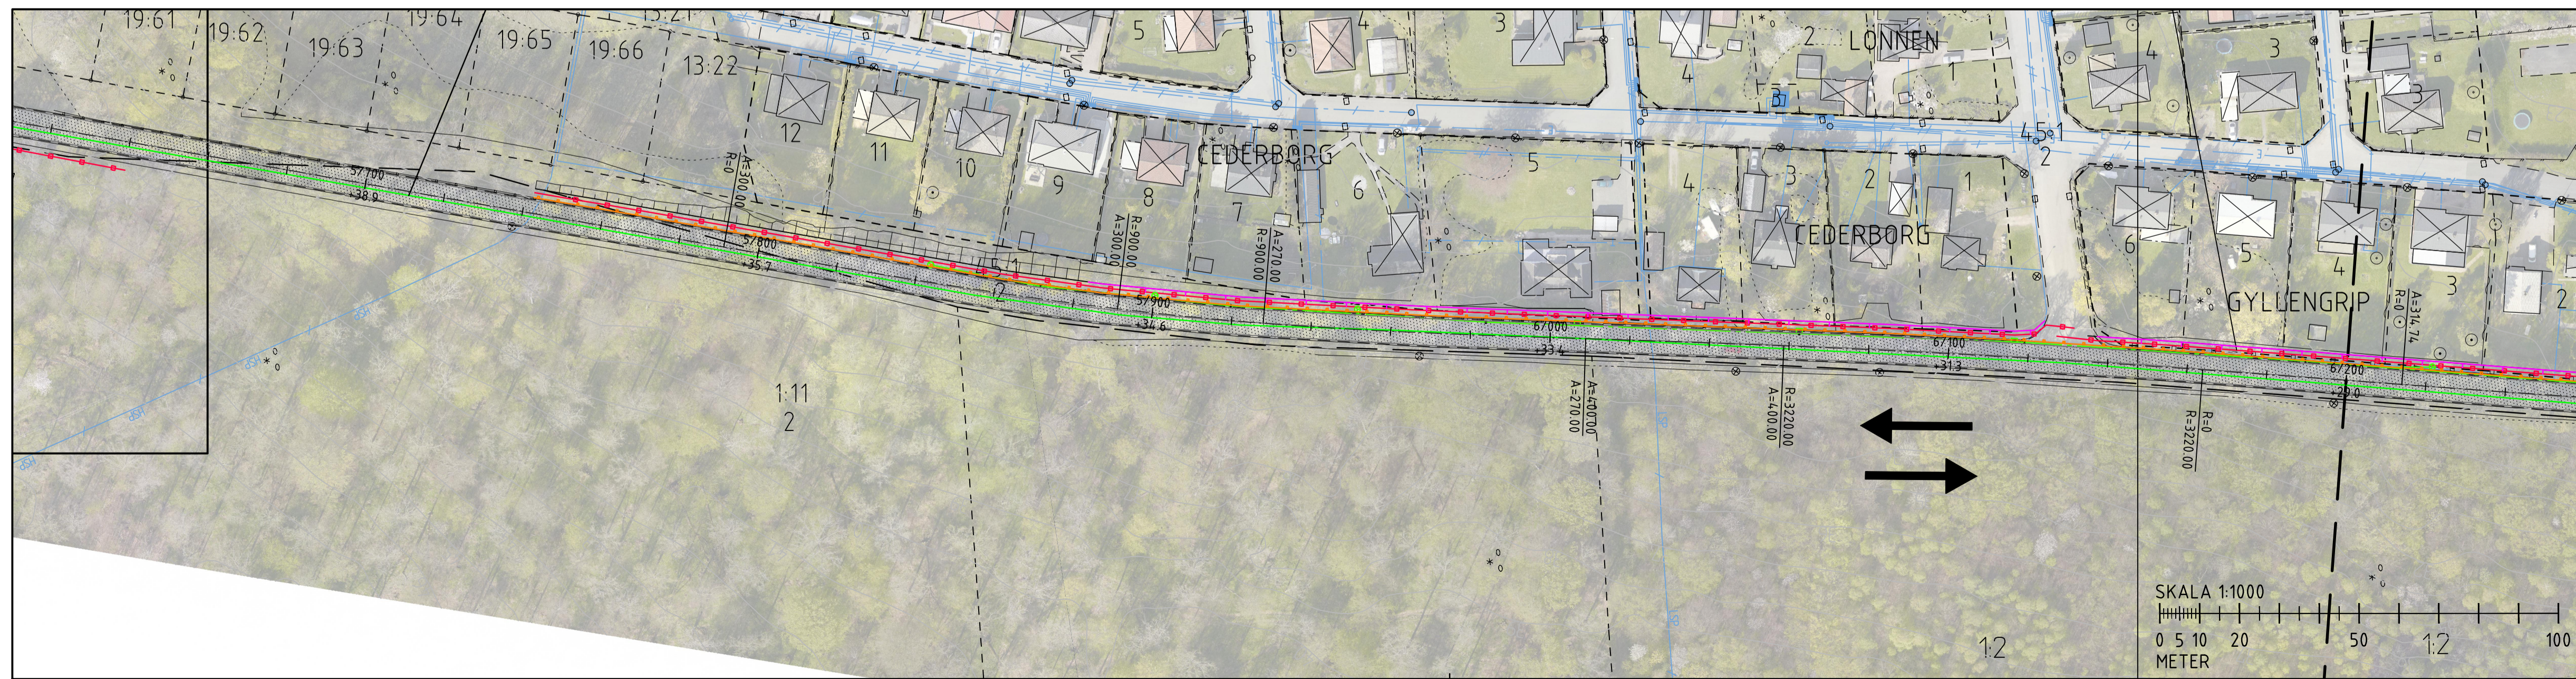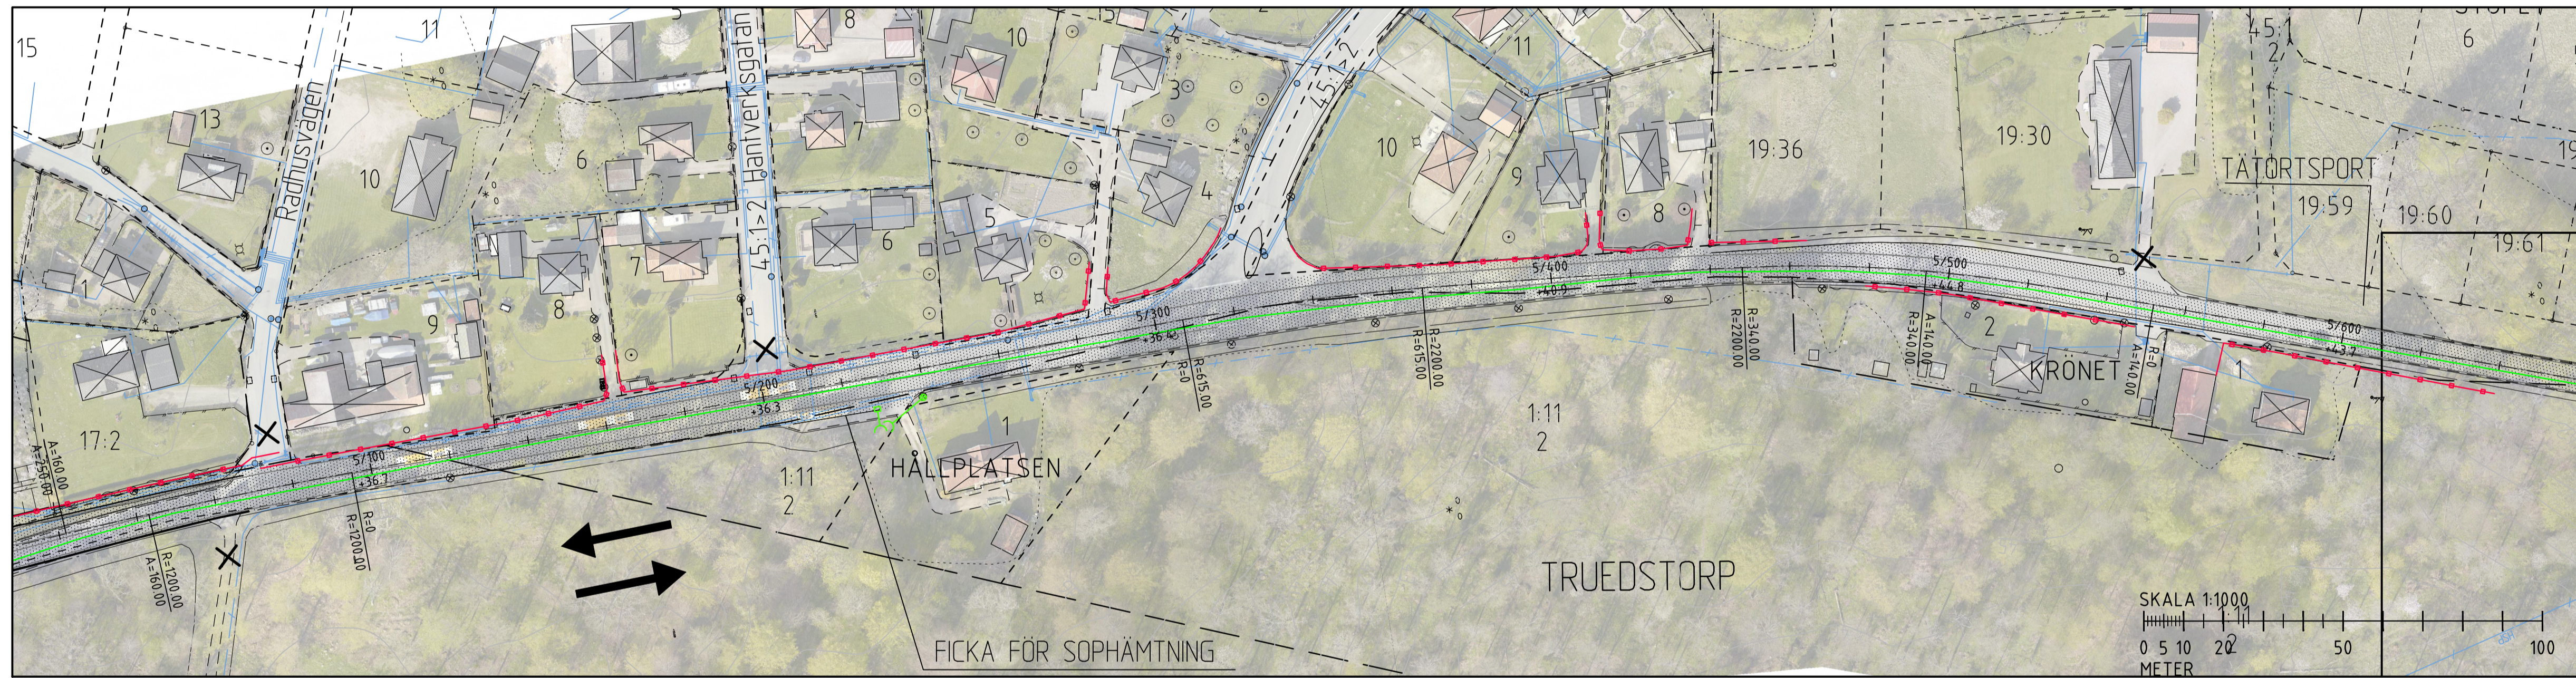

VÄGPLAN
 FÖR GRANSKNING

GRANSKNINGSHANDLING

GRANSKNINGSSTATUS / SYFTE
 HANDLINGSTYP
 DATUM: 2017-02-13
 OBJEKT: VÄG 19
 DELOMRÅDE / BANDEL: KRISTIANSTAD - BROBY
 ANLÄGGNINGSTYP: BJÄRLÖV-BROBY
 OBJEKTNUMMER / KM: 144215
 BESTÄLLARE: TRAFIKVERKET
 LEVERANTÖR: TYRÉNS

UPPRAGSNUMMER: 263630
 AVDELNING: VÄG - MARK

RITNINGSTYP: PLAN
 BESKRIVNING: VÄGUTFORMNING OCH TRAFIK
 ILLUSTRATIONSKARTA
 KM 4/940 - 6/200

SKALA: 1:2000
 RITNINGSNUMMER: 1 01 T 05 05

FORMAT: A1
 FÖRVALTNINGSNUMMER: BLAD NÄSTA BLAD BET