
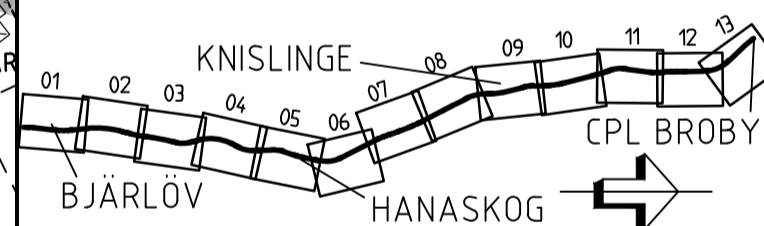


- KOORDINATSYSTEM**  
 SYSTEM I PLAN: SWEREF 99 13 30  
 SYSTEM I HÖJD: RH 2000
- TECKENFÖRKLARING**
- NY VÄG ELLER BREDDNING AV BEFINTLIG VÄG, VÄGBANEMÅT MED LANGDMÄTNING OCH HÖJDSÄTTNING
  - INDRAGNING AV VÄG FRÅN ALLMÄNT UNDERHÅLL
  - EJ DIREKTANSLUTNING TILL VÄG 19
  - ANSLUTNING TILL VÄG 19 MED ENBART HÖGERSVANG
  - ANTAL KÖRFÄLT OCH DESS RIKTNING
  - FLÖDESRIKTNING
  - TRUMMA
  - DAGVATTENLEDNING / BRUNN
  - DRÄNERINGSLEDNING
  - MITTRÄCKE
  - SIDORÄCKE
  - FAUNASTANGSEL
  - BULLERPLANK
  - FASTIGHETSGRÄNS
  - TRAKTGRÄNS
  - KVARTERSTRAKTGRÄNS
  - KOMMUNGRÄNS
  - STÖDMUR
- 1:12 FASTIGHETSBETECKNING
- BYGGNADER
- HÖJDKURVOR MED HÖJDANGIVELSER
- ÅGOSLAG, ÅKER
  - ÅGOSLAG, BARRSKOG
  - FORNLÄMMING
  - ÅGOSLAG, SANKMARK
  - ÅGOSLAG, BLANDSKOG
  - ÅGOSLAG, BARRTÄRD
- BEF. VATTENDRAG
  - BEF. ELLEDNING I MARK
  - BEF. ELLEDNING I LUFTEN
  - BEF. FIBERLEDNING I MARK
  - BEF. TELELEDNING
  - BEF. DAGVATTENLEDNING
  - BEF. SPILLVATTENLEDNING
  - BEF. VATTENLEDNING
  - BEF. VÄGRÄCKE

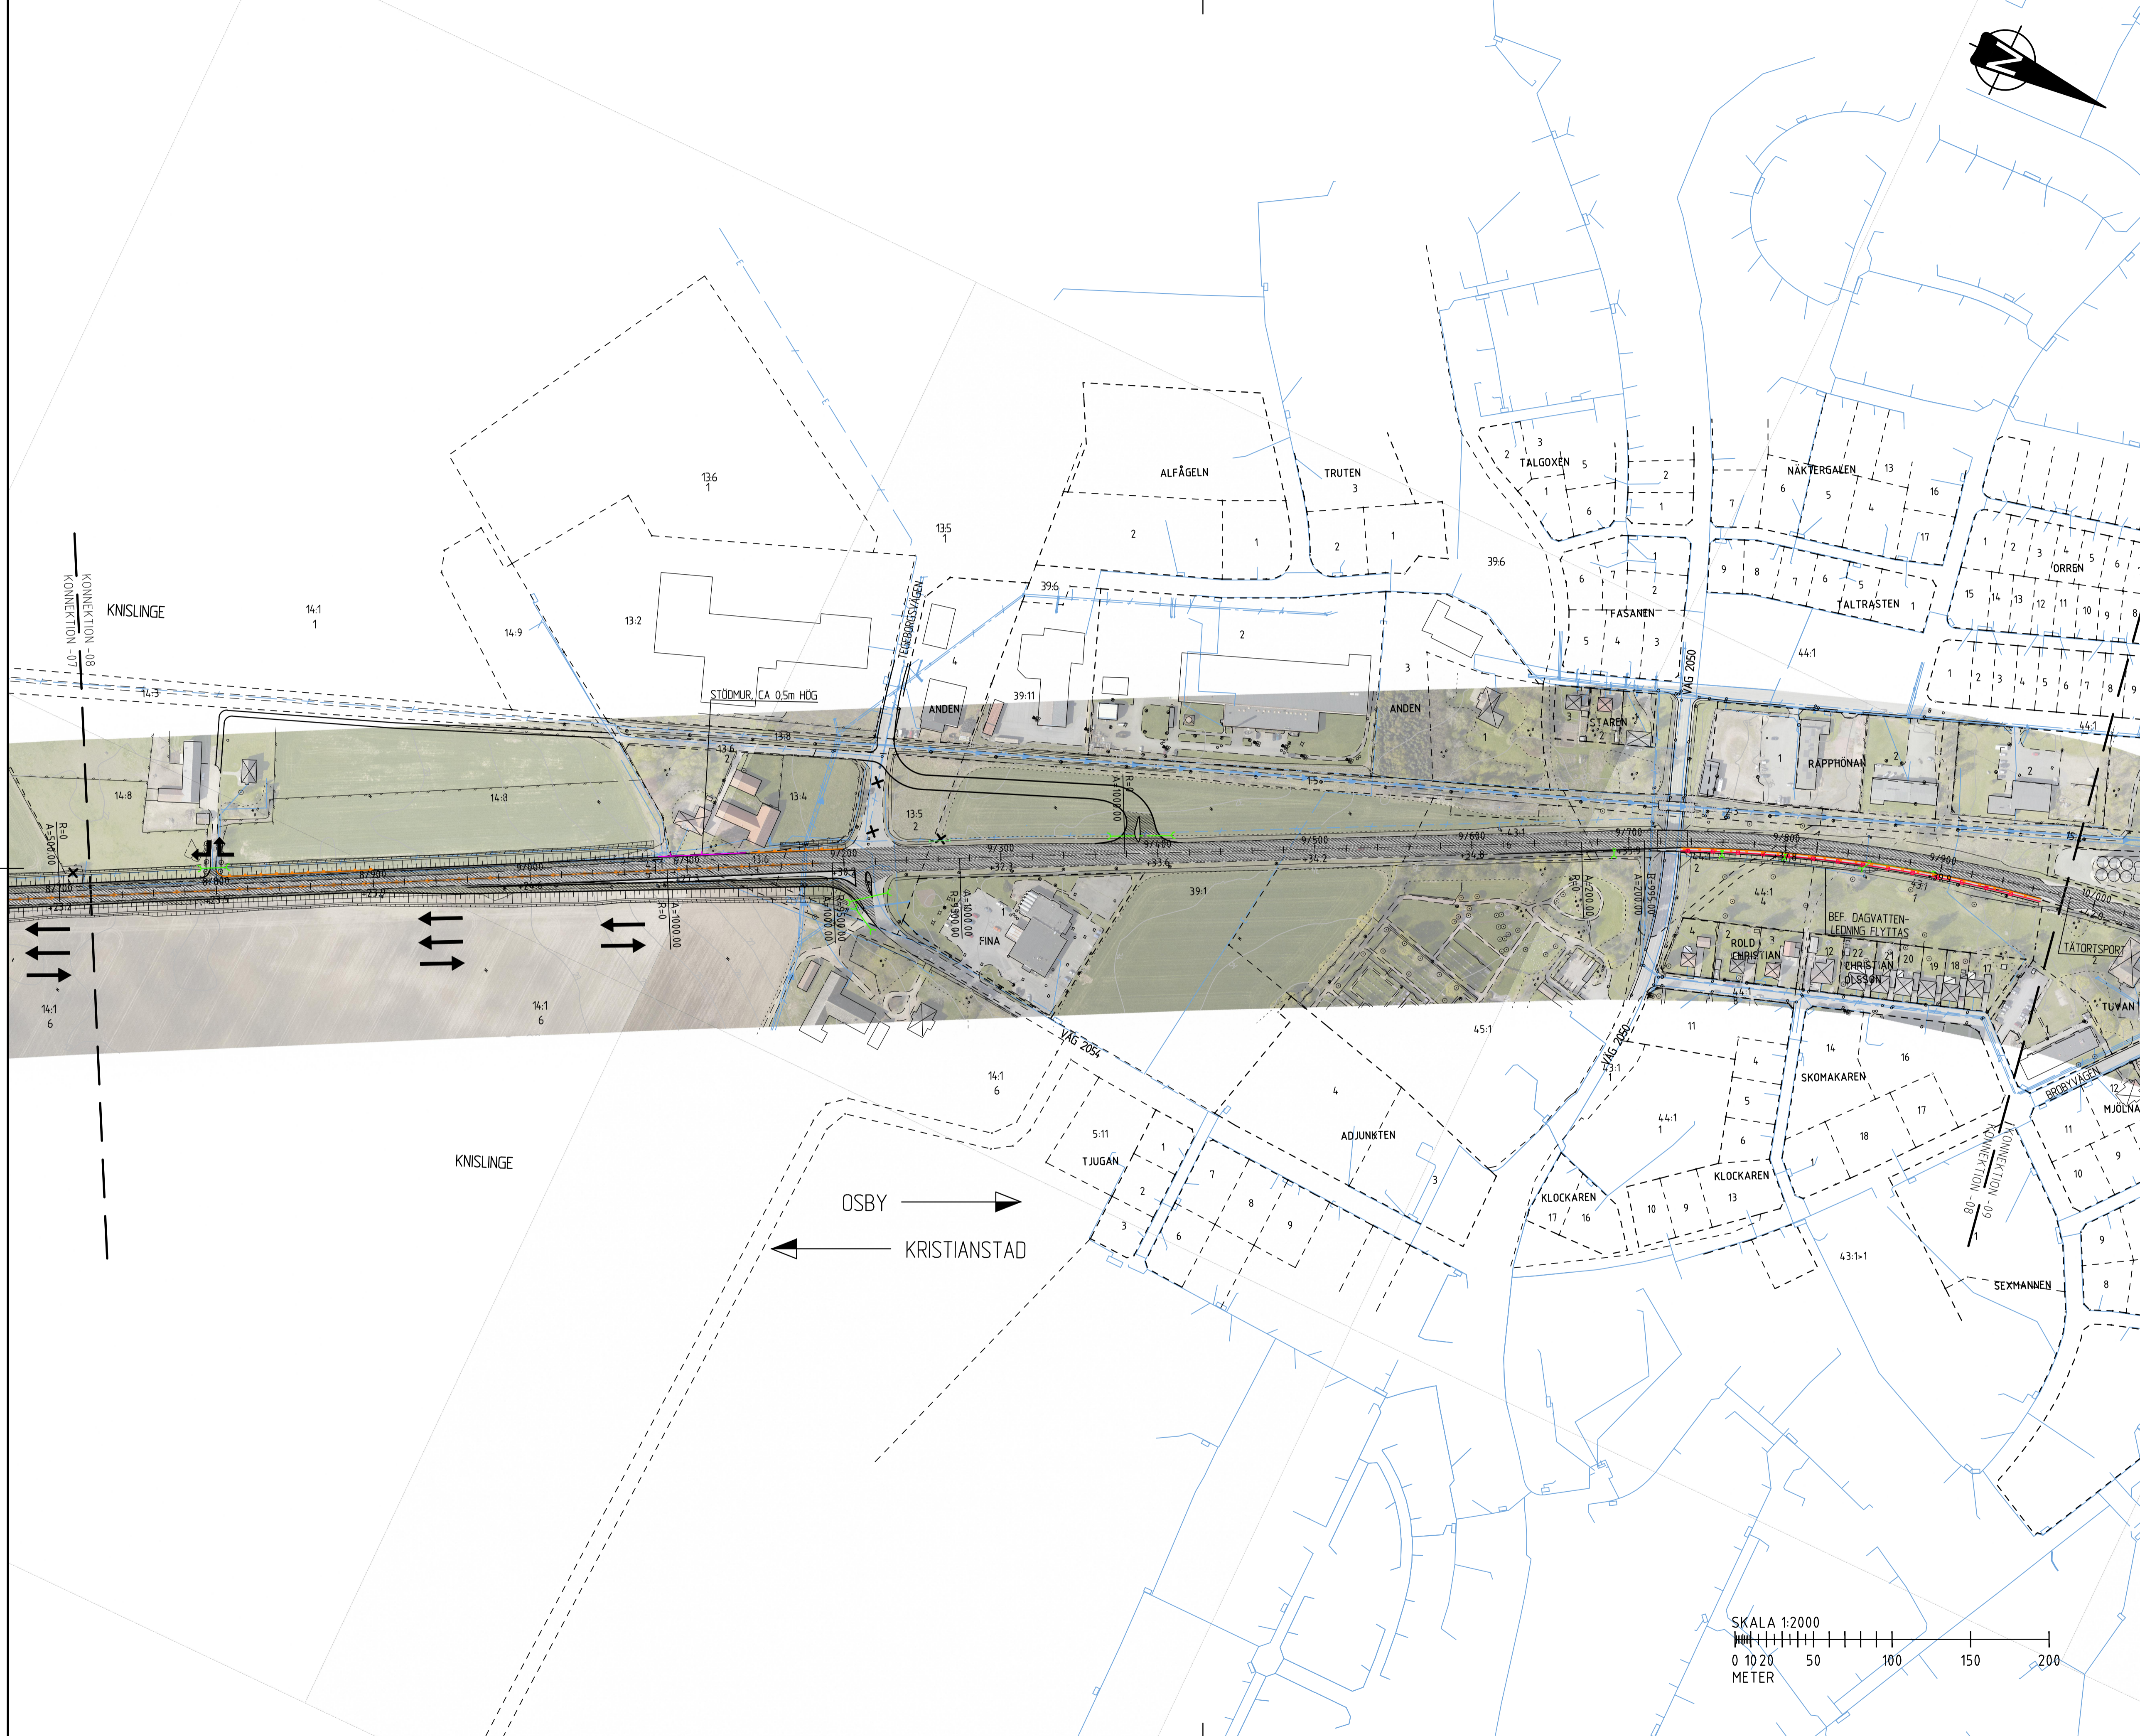

<b>VÄGPLAN</b>		
<b>FÖR GRANSKNING</b>		
<b>GRANSKNINGSHANDLING</b>		
GRANSKNINGSSTATUS / SYFTE		
HANDLINGSTYP		
DATUM	LEVERANS / ÄNDRINGS-PM	
2017-02-13		
OBJEKT		
VÄG 19		
DELOMRÅDE / BANDEL		
KRISTIANSTAD - BROBY		
ANLÄGGNINGSDEL		
VÄG 19		
OBJEKTNUMMER / KM	KONSTRUKTIONNUMMER	
144215		
BESTÄLLARE	LEVERANTÖR	
TRAFIKVERKET	TYRENS	
SKAPAD AV	UPPDRAGSNUMMER	
D.NILSSON	263630	
GODKÄND AV	AVDELNING	
M.AUGBECK	VÄG - MARK	
RITNINGSTYP		
PLAN		
TEKNIKOMRÅDE / INNEHÅLL		
VÄGUTFORMNING OCH TRAFIK		
BESKRIVNING		
ILLUSTRATIONSKARTA		
KM 8/720 - 9/980		
SKALA	FORMAT	FÖRVALTNINGSNUMMER
1:2000	A1	
RITNINGNUMMER	BLAD	NÄSTA BLAD
1 01 T 05 08		BET