



# PROFIL 0/000 - 1/190

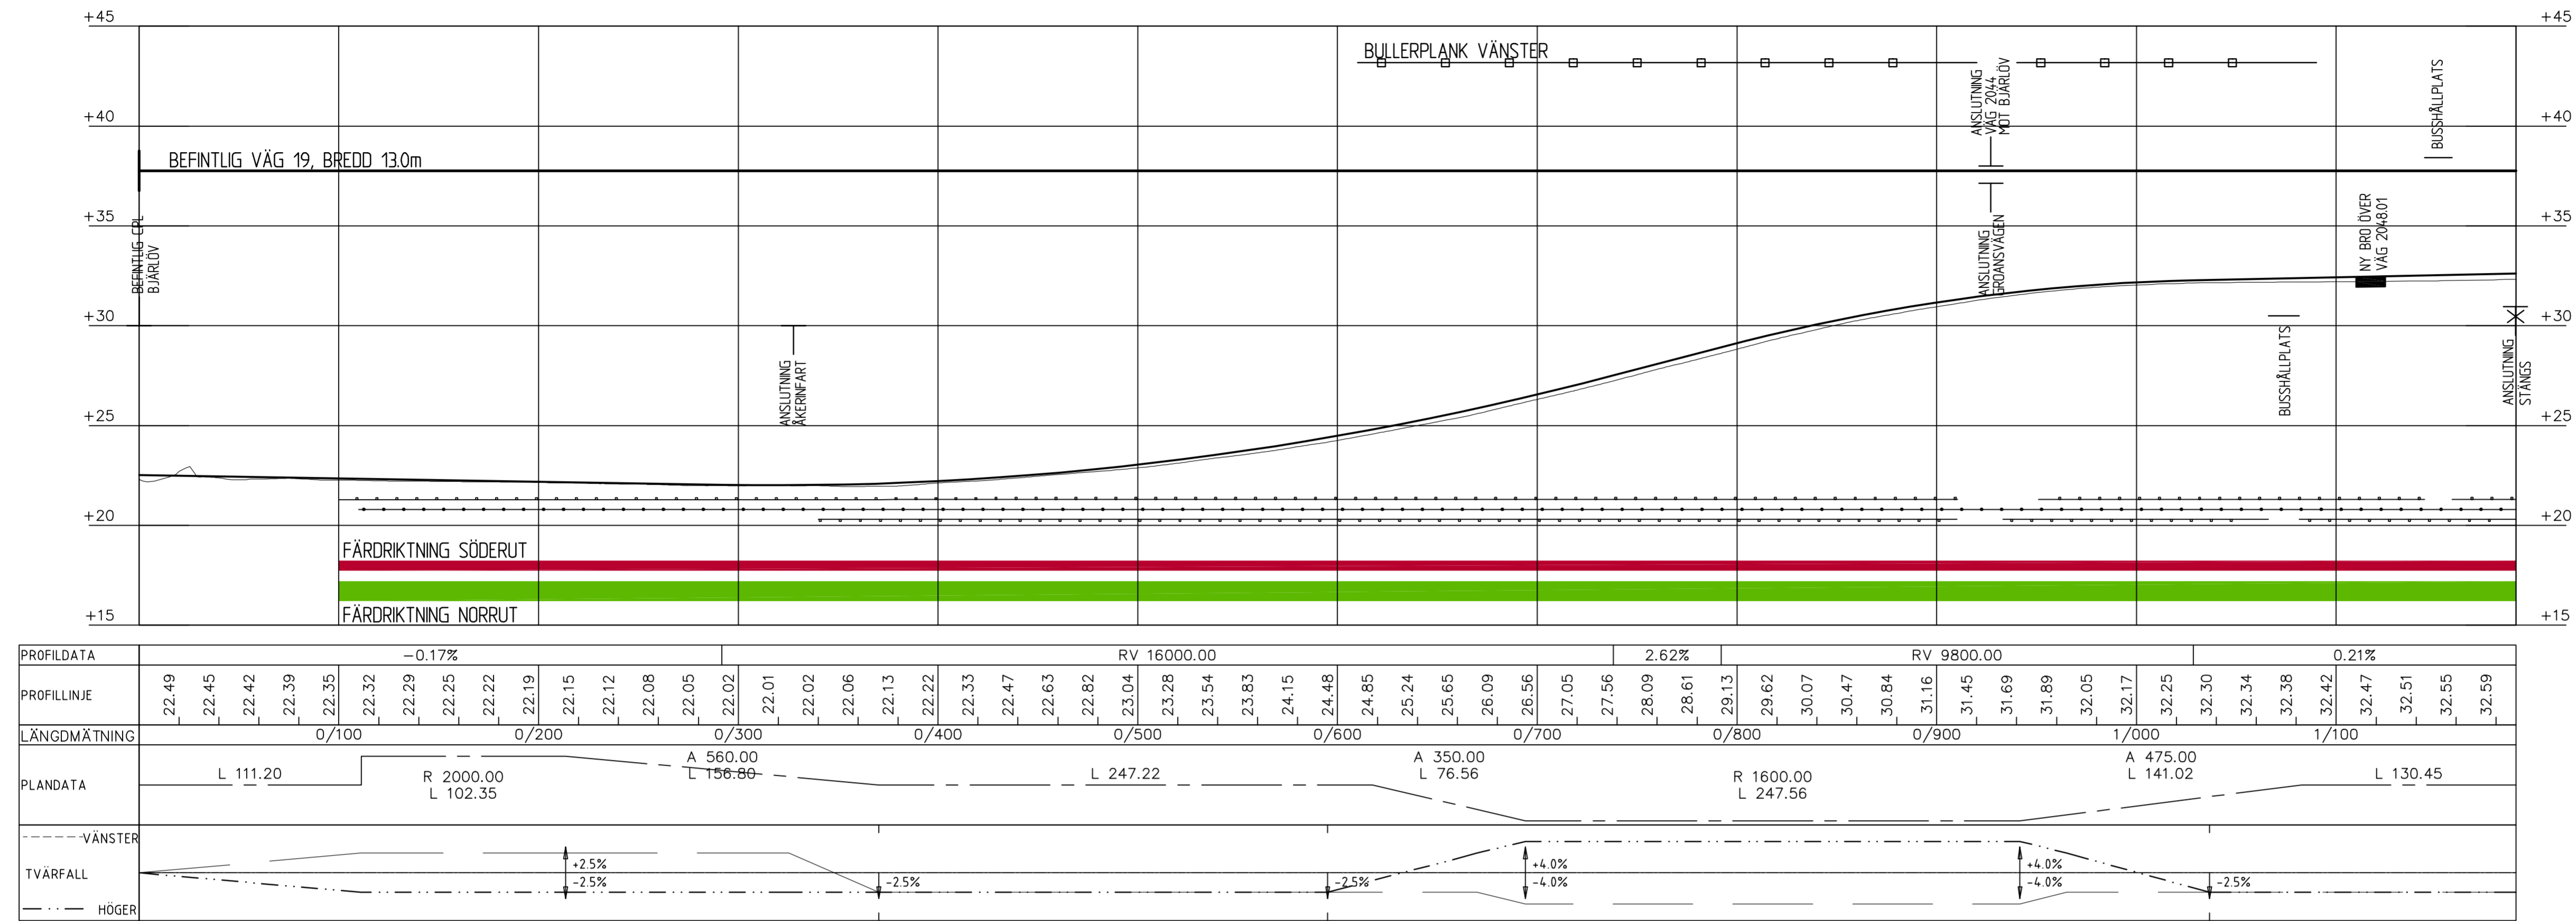

# PROFIL 1/190 - 2/440

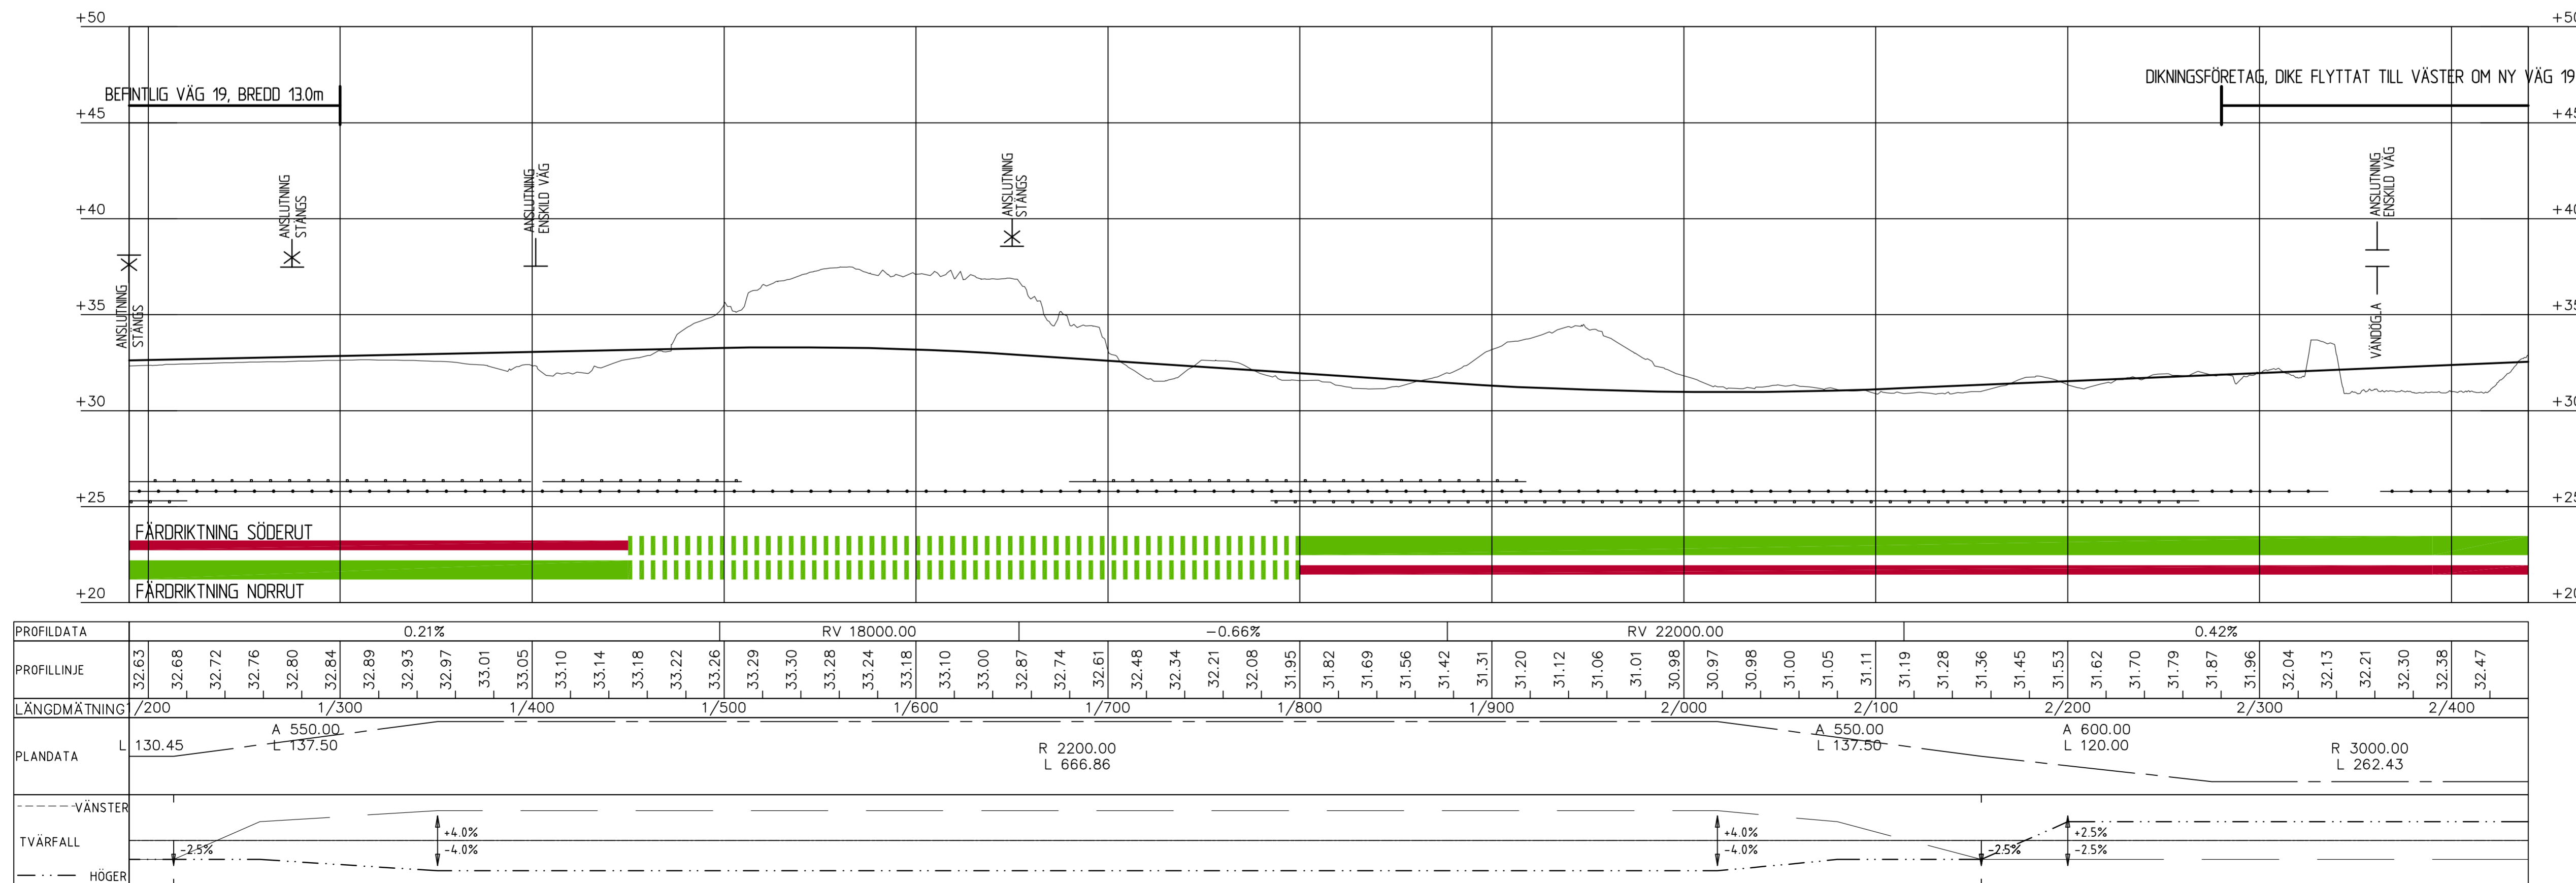

**KOORDINATSYSTEM**  
 SYSTEM I PLAN: SWREF 99 13 30  
 SYSTEM I HÖJD: RH 2000

**TECKENFÖRKLARING**

- BEF. MARK
- NY PROFIL
- ✕ ANSLUTNING STÄNGS, VÄNSTER/HÖGER
- IT NY & BEFINTLIG ANSLUTNING, VÄNSTER/HÖGER
- 1 KÖRFÄLT
- 2 KÖRFÄLT
- ||||| ÖVERGÅNGSTRÄCKA

TYP AV PLAN: **VÄGPLAN**

GRANSKNINGSSTATUS/SYFTE: **FÖR GRANSKNING**

HANDLINGSTYP: **GRANSKNINGSHANDLING**

DATUM: 2017-02-13 | LEVERANS / ÄNDRINGS-PM

OBJEKT: **VÄG 19**

DELOMRÅDE / BANDEL: **KRISTIANSTAD - BROBY**

ANLÄGGENHET: **BJÄRLÖV-BROBY**

OBJEKTNUMMER / KM: 144215 | KONSTRUKTIONNUMMER

BESTÄLLARE: **TRAFIKVERKET** | LEVERANTÖR: **TYRÉNS**

SKAPAD AV: **D. NILSSON** | UPPDRAGSNUMMER: **263630**

GODKÄND AV: **M. AUGBECK** | AVDELNING: **VÄG - MARK**

RITNINGSTYP: **PROFIL**


TEKNIKOMRÅDE / INNEHÅLL: **VÄGUTFORMNING OCH TRAFIK**

BESKRIVNING: **KM: 0/000 - 1/190**  
**KM: 1/190 - 2/440**

SKALA: **L:2000 H:200** | FORMAT: **A1** | FÖRVALTNINGSNUMMER

RITNINGNUMMER: **1 01 T 03 01** | BLAD: | NÄSTA BLAD: | BET:

# PROFIL 2/440 - 3/700

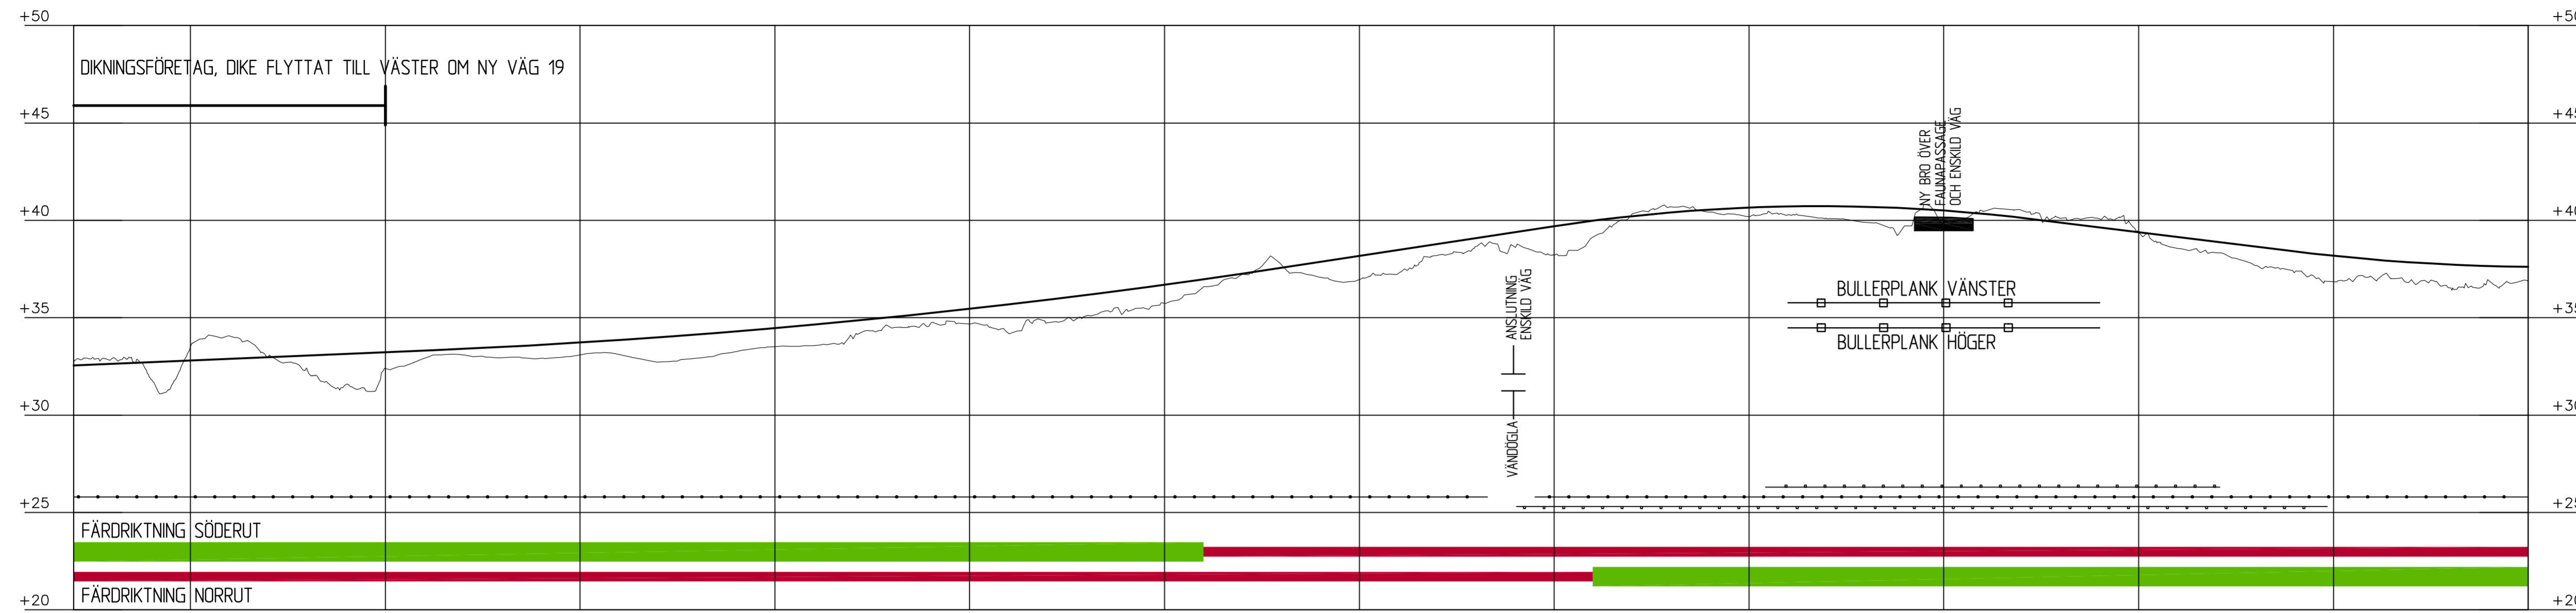


PROFILDATA	0.42%										RV 40000.00										1.53%										RV 9000.00										-1.24%										RV 11000.00											
PROFILLINJE	32.64	32.72	32.81	32.89	32.98	33.06	33.15	33.23	33.32	33.40	33.50	33.61	33.73	33.85	33.99	34.14	34.30	34.47	34.64	34.83	35.03	35.24	35.45	35.68	35.92	36.17	36.43	36.69	36.97	37.26	37.56	37.86	38.17	38.47	38.78	39.08	39.39	39.70	39.98	40.21	40.40	40.55	40.65	40.71	40.73	40.70	40.62	40.50	40.34	40.13	39.88	39.64	39.39	39.14	38.90	38.65	38.40	38.18	37.99	37.84	37.73	37.65
LÄNGDMÄTNING	2/500		2/600		2/700		2/800		2/900		3/000		3/100		3/200		3/300		3/400		3/500		3/600																																							
PLANDATA	R 3000.00 L 262.43		A 600.00 L 120.00		A 600.00 L 120.00		R 3000.00 L 243.49		A 600.00 L 120.00		A 300.00 L 128.57		R 700.00 L 239.72		A 300.00 L 128.57		A 340.00 L 115.60	
VÄNSTER	-	
TVÄRFALL	-2.5%												+2.5%												-2.5%												+5.5%												-2.5%													
HÖGER	-	

**KOORDINATSYSTEM**  
 SYSTEM I PLAN: SWEREF 99 13 30  
 SYSTEM I HÖJD: RH 2000

**TECKENFÖRKLARING**

- BEF. MARK
- NY PROFIL
- ✳ ANSLUTNING STÄNGS, VÄNSTER/HÖGER
- IT NY & BEFINTLIG ANSLUTNING, VÄNSTER/HÖGER
- █ 1 KÖRFÄLT
- █ 2 KÖRFÄLT
- ||||| ÖVERGÅNGSTRÄCKA

# PROFIL 3/700 - 4/980

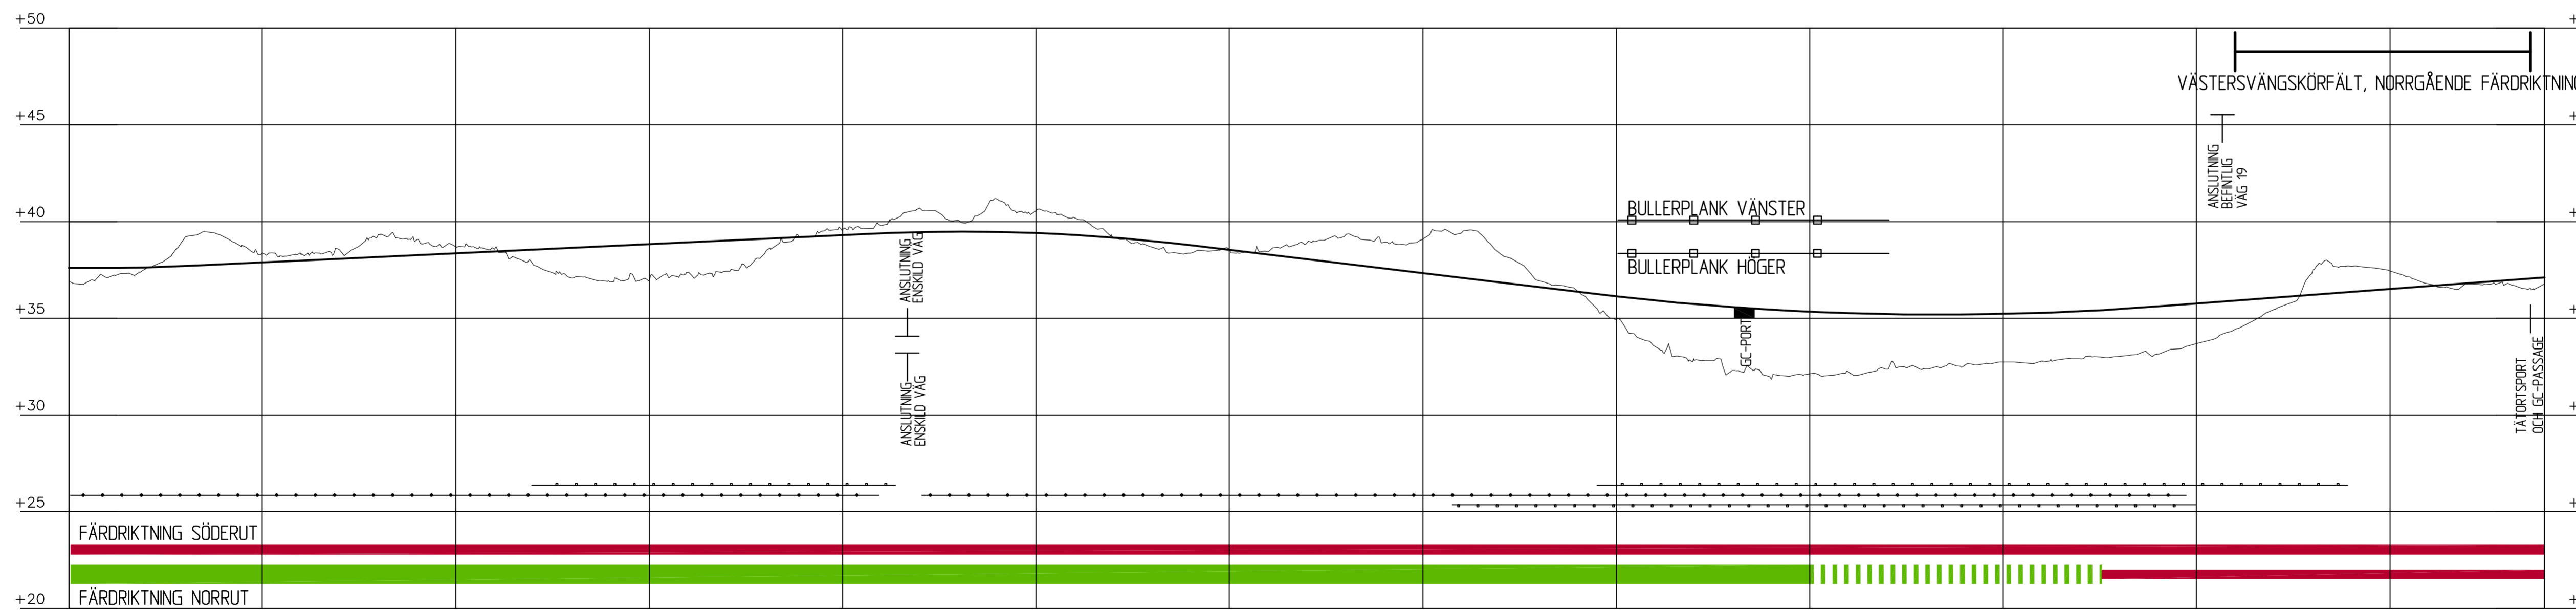

PROFILDATA	RV 11000.00										0.47%										RV 10000.00										-1.20%										RV 15000.00										0.75%												
PROFILLINJE	37.60	37.63	37.70	37.79	37.89	37.98	38.08	38.17	38.26	38.36	38.45	38.55	38.64	38.74	38.83	38.92	39.02	39.11	39.21	39.30	39.40	39.46	39.48	39.46	39.41	39.31	39.17	38.99	38.78	38.54	38.29	38.05	37.81	37.57	37.33	37.09	36.85	36.61	36.37	36.13	35.92	35.74	35.58	35.45	35.35	35.27	35.22	35.19	35.20	35.23	35.28	35.37	35.47	35.61	35.76	35.91	36.06	36.21	36.36	36.51	36.66	36.81	36.96
LÄNGDMÄTNING	A 340.00 L 115.60		3/800		3/900		4/000		4/100		4/200		4/300		4/400		4/500		4/600		4/700		4/800		4/900																																						
PLANDATA	R 1000.00 L 650.03		R 1000.00 L 650.03		A 340.00 L 115.60		A 280.00 L 112.00		R 700.00 L 313.03		A 250.00 L 8.25	
VÄNSTER	-	
TVÄRFALL	+5.5%												-5.5%												-2.5%												+4.0%												-4.0%														
HÖGER	-	

TYP AV PLAN: **VÄGPLAN**

GRANSKNINGSSTATUS/SYFTE: **FÖR GRANSKNING**

HANDLINGSTYP: **GRANSKNINGSHANDLING**

DATUM: 2017-02-13

OBJEKT: **VÄG 19**

DELOMRÅDE / BAND: **KRISTIANSTAD - BROBY**

ANLÄGGENHET: **BJÄRLÖV-BROBY**

OBJEKTNUMMER / KM: 144215

BESTÄLLARE: **TRAFIKVERKET**

LEVERANTÖR: **TYRÉNS**

SKAPAD AV: **D. NILSSON**

UPPDRAGSNUMMER: 263630

GODKÄND AV: **M. AUGBECK**

AVDELNING: **VÄG - MARK**

RITNINGSTYP: **PROFIL**

TEKNIKOMRÅDE / INNEHÅLL: **VÄGUTFORMNING OCH TRAFIK**

BESKRIVNING: **KM: 2/440 - 3/700**  
**KM: 3/700 - 4/980**

SKALA: L:2000 H:200


FORMAT: **A1**

FÖRVALTNINGSNUMMER: 1 01 T 03 02

BLAD: NÄSTA BLAD BET



# PROFIL 4/980 - 6/260

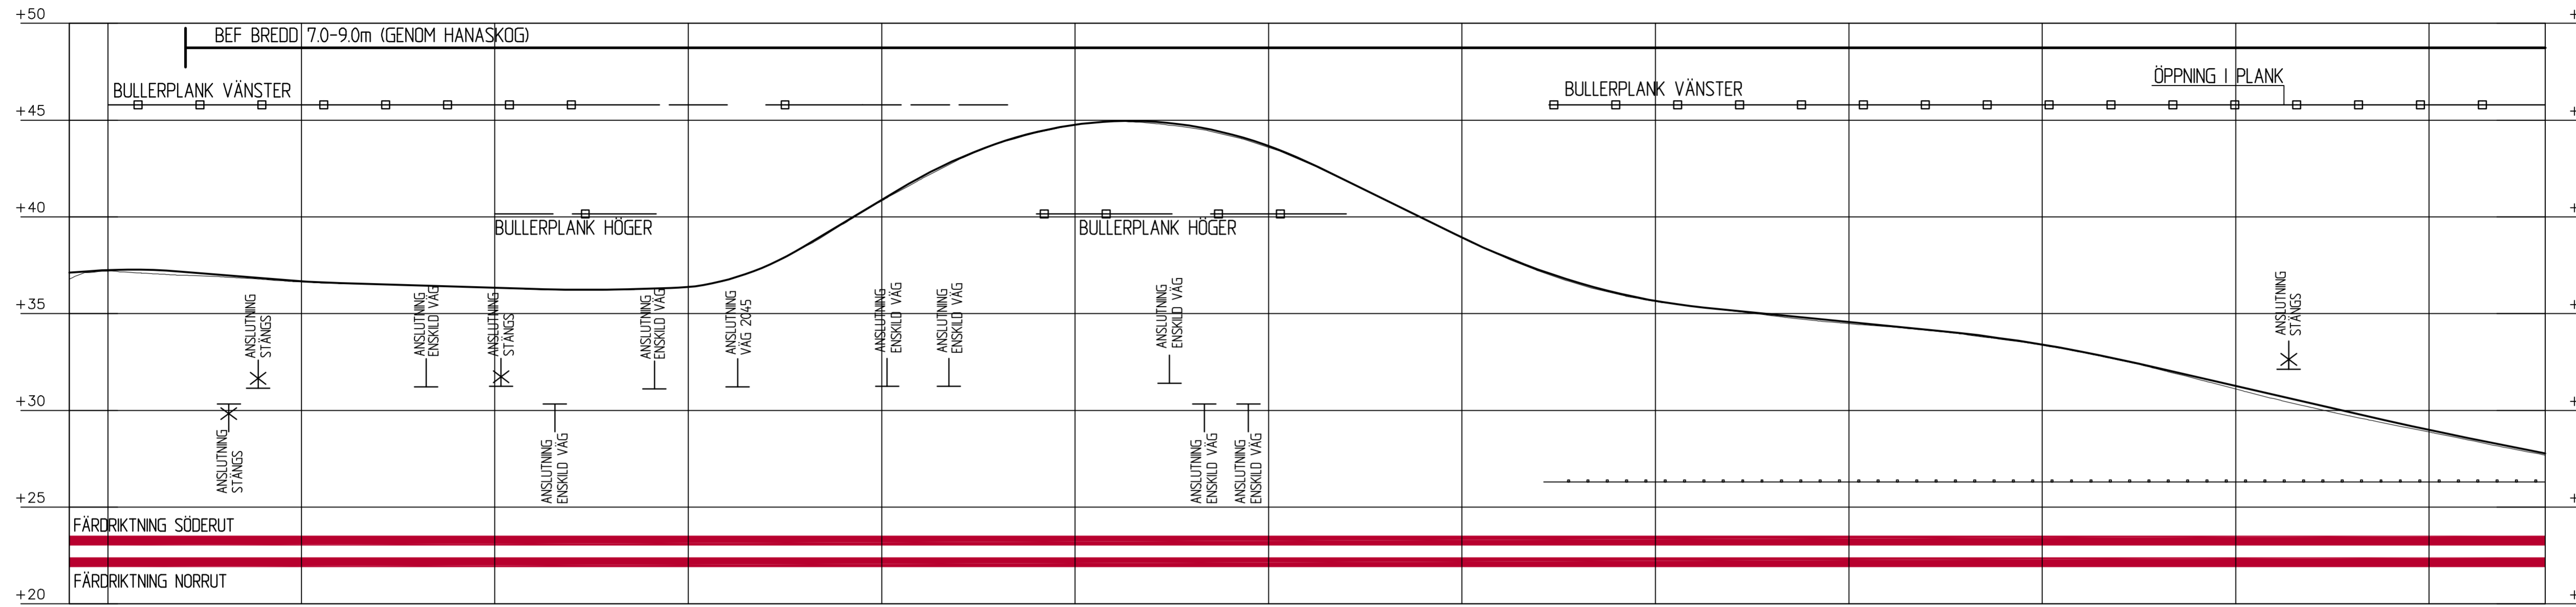


PROFILDATA	RV 3000.00	-0.81%	RV 5000.00	-0.30%	RV 10000.00	0.24%	RV 1200.00	5.99%	RV 2000.00	-4.90%	RV 3300.00	-0.99%	RV 8000.00	-2.29%	RV 15000.00	-2.00%	
PROFILLINJE	37.25	37.27	37.15	36.99	36.83	36.67	36.57	36.51	36.45	36.39	36.33	36.27	36.24	36.25	36.29	36.38	36.74	37.45	38.49	39.68	40.88	42.04	43.02	43.80	44.38	44.76	44.94	44.92	44.70	44.28	43.66	42.84	41.87	40.89	39.91	38.93	38.03	37.26	36.60	36.07	35.66	35.37	35.17	34.97	34.77	34.57	34.37	34.17	33.96	33.71	33.40	33.04	32.63	32.18	31.72	31.26	30.81	30.35	29.89	29.43	28.99	28.58	28.18
LÄNGDMÄTNING	5/000	5/100	5/200	5/300	5/400	5/500	5/600	5/700	5/800	5/900	6/000	6/100	6/200	
PLANDATA	A 250.00 L 160.00		L 69.44 L 21.33 R 1200.00		L 51.98		L 211.89		R 615.00 L 60.68		R 2200.00 L 80.40		R 340.00 L 46.22		A 140.00 L 57.65		L 239.34		A 300.00 L 100.00		R 900.00 L 36.73		A 270.00 L 81.00		A 400.00 L 49.69		R 3220.00 L 105.28		L 50.07		A 314.74 L 94.34																																
TVÄRFALL	-2.5%	

**KOORDINATSYSTEM**  
 SYSTEM I PLAN: SWE REF 99 13 30  
 SYSTEM I HÖJD: RH 2000

**TECKENFÖRKLARING**

- BEF. MARK
- NY PROFIL
- ✱ ANSLUTNING STÄNGS, VÄNSTER/HÖGER
- IT NY & BEFINTLIG ANSLUTNING, VÄNSTER/HÖGER
- 1 KÖRFÄLT
- 2 KÖRFÄLT
- ||||| ÖVERGÅNGSTRÄCKA

# PROFIL 6/260 - 7/540

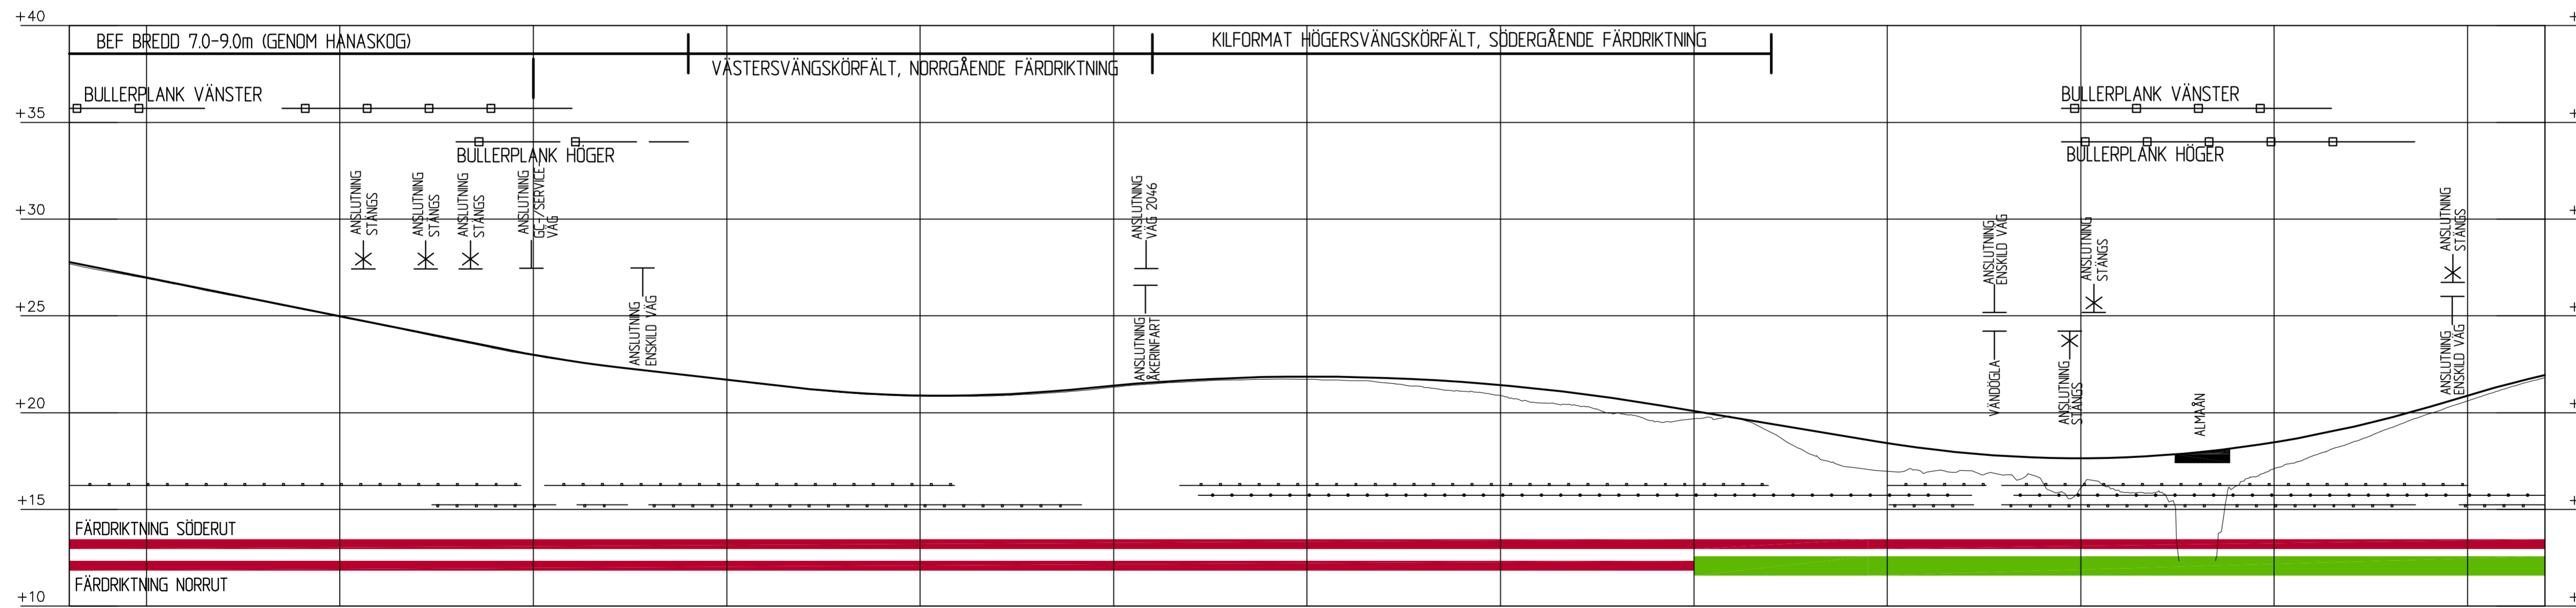

PROFILDATA	RV 7000.00	-1.14%	RV 7000.00	0.94%	RV 11000.00	-1.66%	RV 6200.00	2.94%	RV 5000.00	
PROFILLINJE	27.38	26.98	26.58	26.18	25.78	25.38	24.98	24.58	24.18	23.78	23.38	22.99	22.66	22.39	22.16	21.93	21.70	21.47	21.25	21.07	20.95	20.89	20.88	20.93	21.04	21.21	21.40	21.56	21.69	21.78	21.84	21.86	21.85	21.80	21.71	21.58	21.42	21.22	20.99	20.72	20.41	20.08	19.75	19.42	19.09	18.76	18.43	18.14	17.92	17.76	17.67	17.64	17.68	17.78	17.95	18.18	18.47	18.83	19.25	19.74	20.30	20.86	21.45
LÄNGDMÄTNING	6/300	6/400	6/500	6/600	6/700	6/800	6/900	7/000	7/100	7/200	7/300	7/400	7/500	
PLANDATA	A 314.74 L 94.34		R 1050.00 L 204.27		R 550.00 L 194.25		A 250.00 L 113.64		L 717.93		A 360.00 L 117.82	
TVÄRFALL	+4.0%																-2.5%	

TYP AV PLAN: **VÄGPLAN**

GRANSKNINGSSTATUS/SYFTE: **FÖR GRANSKNING**

HANDLINGSTYP: **GRANSKNINGSHANDLING**

DATUM: 2017-02-13

OBJEKT: **VÄG 19 KRISTIANSTAD - BROBY**

DELOMRÅDE / BANDEL: **BJÄRLÖV-BROBY**

ANLÄGGENHET: **VÄG 19**

OBJEKTNUMMER / KM: 144215

KONSTRUKTIONNUMMER

BESTÄLLARE: **TRAFIKVERKET**

LEVERANTÖR: **TYRÉNS**

SKAPAD AV: **D. NILSSON**

UPPDRAGSNUMMER: 263630

GRANSKAD AV: **M. AUGBECK**

AVDELNING: **VÄG - MARK**

RITNINGSTYP: **PROFIL**

TEKNIKOMRÅDE / INNEHÅLL: **VÄGUTFORMNING OCH TRAFIK**

BESKRIVNING: **KM: 4/980 - 6/260**  
**KM: 6/260 - 7/540**

SKALA: **L:2000 H:200**


FORMAT: **A1**

FÖRVALTNINGSNUMMER

RITNINGSGRUPP: **1 01 T 03 03**

BLAD: NÄSTA BLAD BET


# PROFIL 7/540 - 8/740

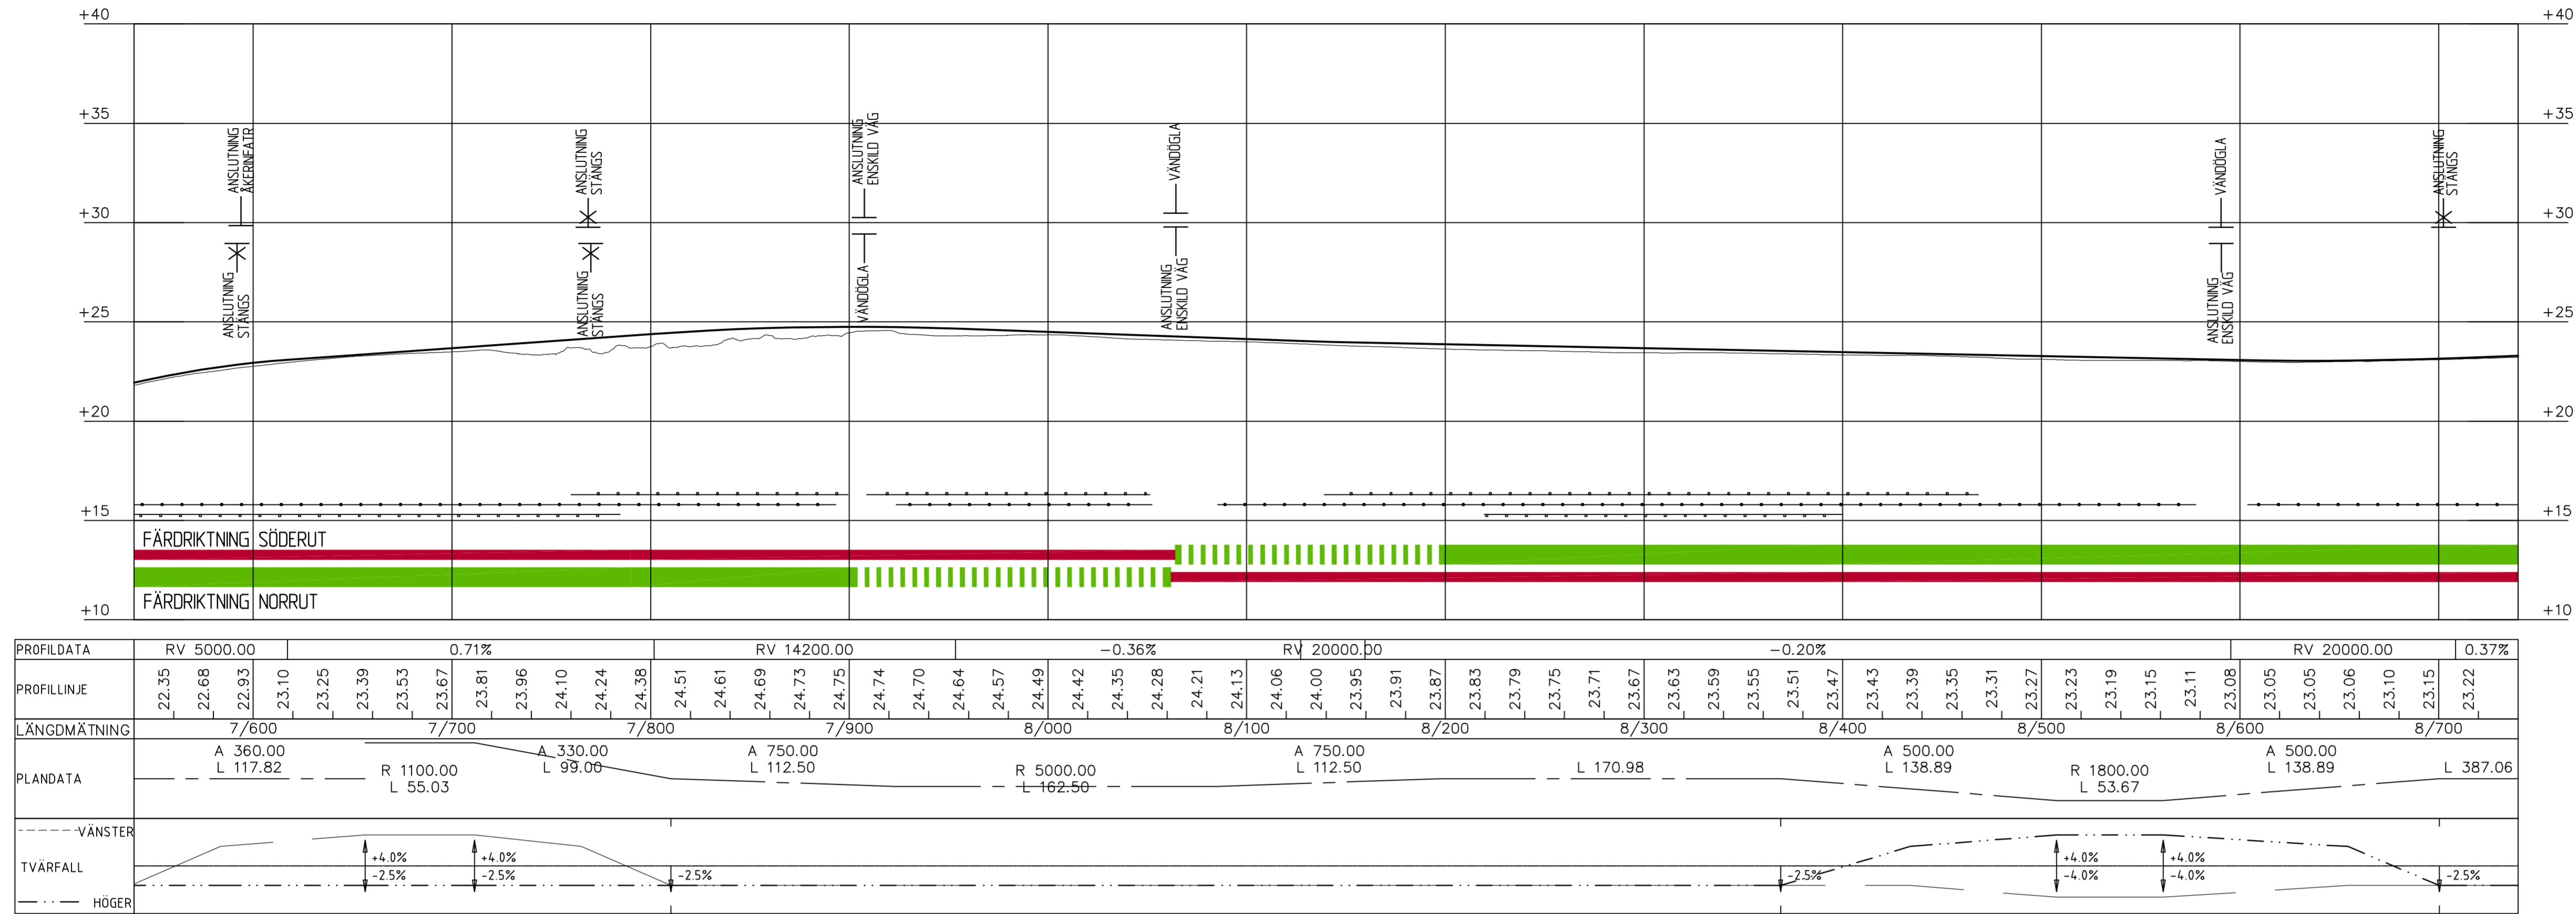

**KOORDINATSYSTEM**  
 SYSTEM I PLAN: SWREF 99 13 30  
 SYSTEM I HÖJD: RH 2000  
**TECKENFÖRKLARING**

- BEF. MARK
- NY PROFIL
- ✱ ANSLUTNING STÄNGS, VÄNSTER/HÖGER
- IT NY & BEFINTLIG ANSLUTNING, VÄNSTER/HÖGER
- 1 KÖRFÄLT
- 2 KÖRFÄLT
- ||||| ÖVERGÅNGSTRÄCKA


# PROFIL 8/740 - 10/000

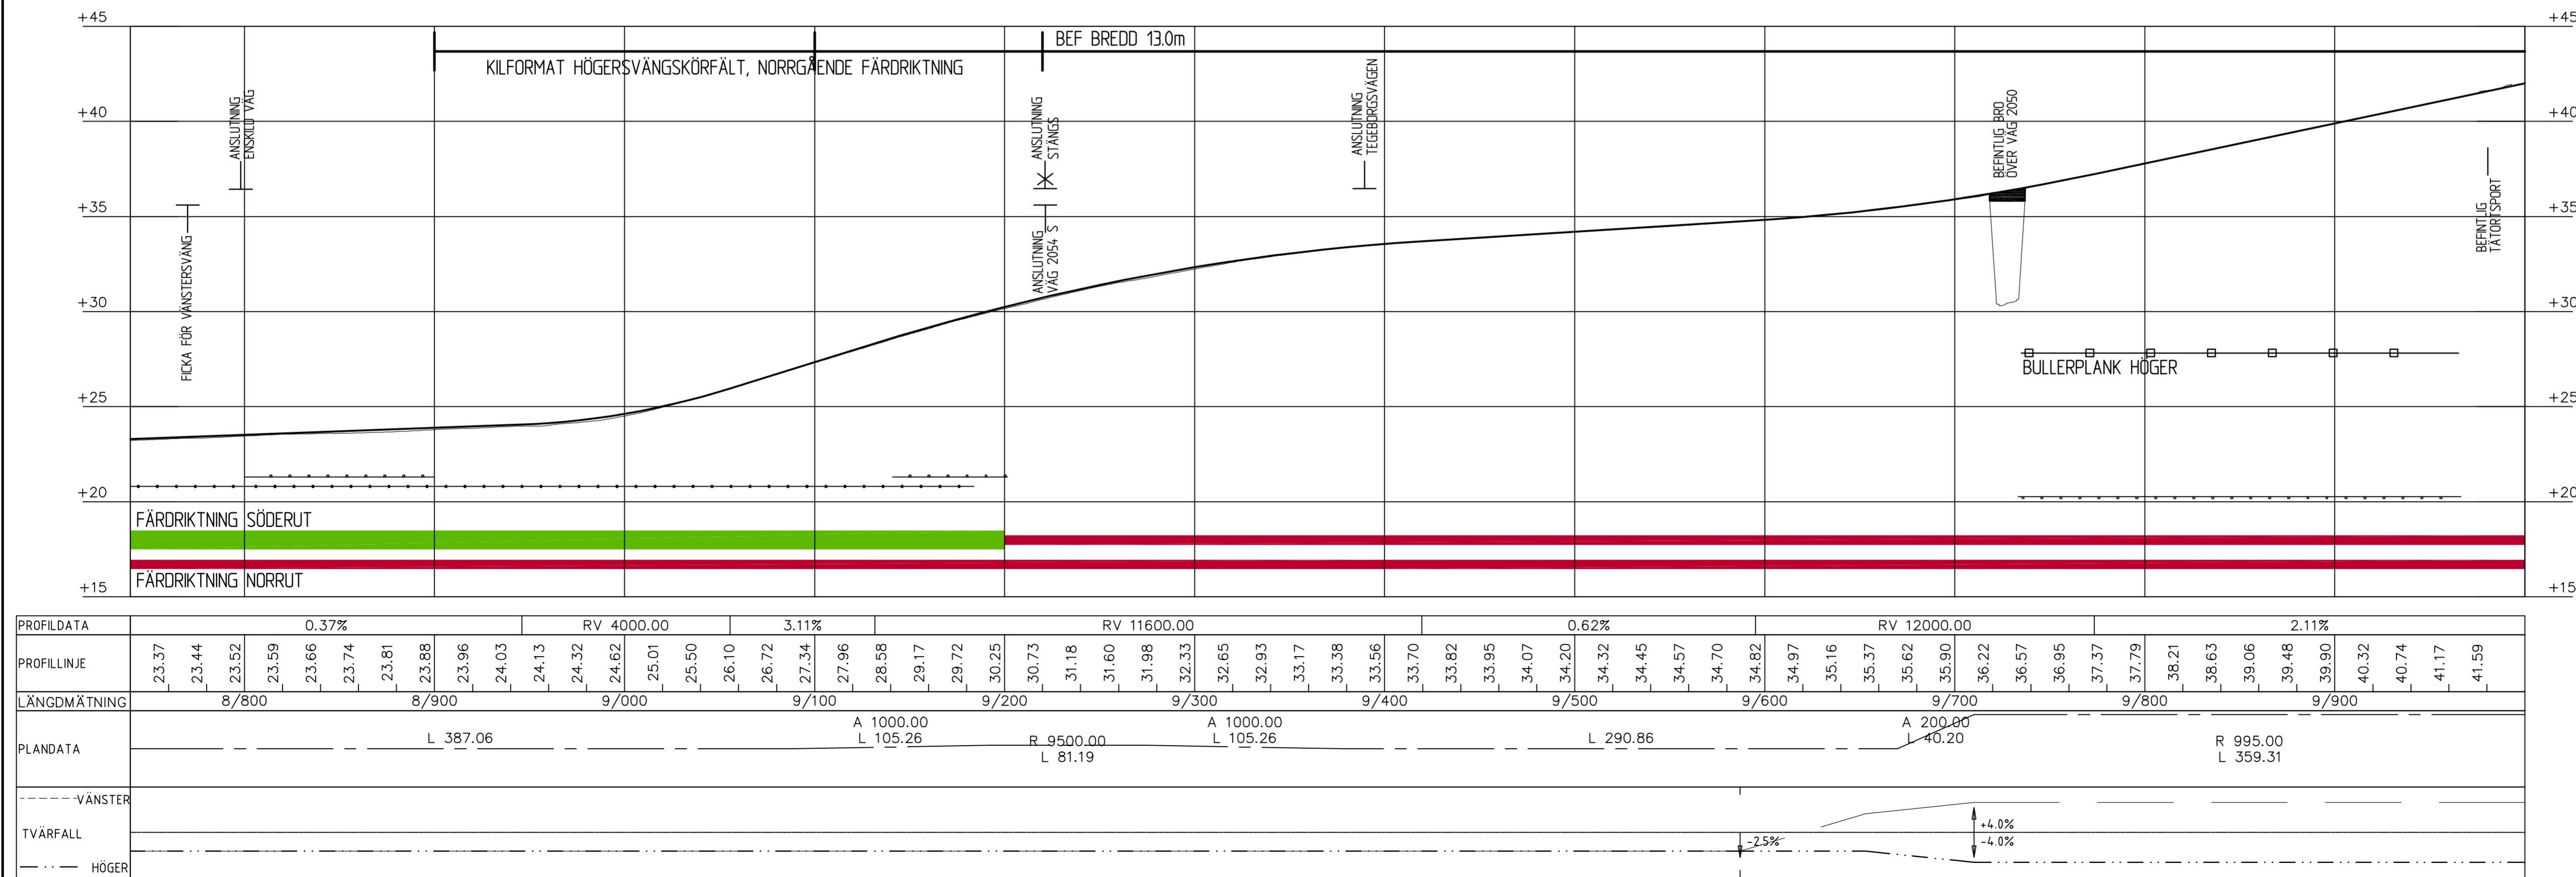

TYP AV PLAN: **VÄGPLAN**  
 GRANSKNINGSSTATUS/SYFTE: **FÖR GRANSKNING**  
 HANDLINGSTYP: **GRANSKNINGSHANDLING**  
 DATUM: 2017-02-13 | LEVERANS / ÄNDRINGS-PM:  
 OBJEKT: **VÄG 19**  
 KRISTIANSTAD - BROBY  
 DELOMRÅDE / BANDEL: **BJÄRLÖV-BROBY**  
 ANLÄGNINGSGEOM: **VÄG 19**  
 OBJEKTNUMMER / KM: 144215 | KONSTRUKTIONNUMMER:  
 BESTÄLLARE: **TRAFIKVERKET** | LEVERANTÖR: **TYRÉNS**  
 SKAPAD AV: **D. NILSSON** | UPPDRAGSNUMMER: 263630  
 GODKÄND AV: **M. AUGBECK** | AVDELNING: **VÄG - MARK**  
 RITNINGSTYP: **PROFIL**  
 TEKNIKOMRÅDE / INNEHÅLL: **VÄGUTFORMNING OCH TRAFIK**  
 BESKRIVNING: **KM: 7/540 - 8/740**  
**KM: 8/740 - 10/000**  
 SKALA: L:2000 H:200 | FORMAT: A1 | FÖRVALTNINGSNUMMER:  
 RITNINGNUMMER: 1 01 T 03 04 | BLAD: NÄSTA BLAD | BET:



# PROFIL 10/000 - 11/180

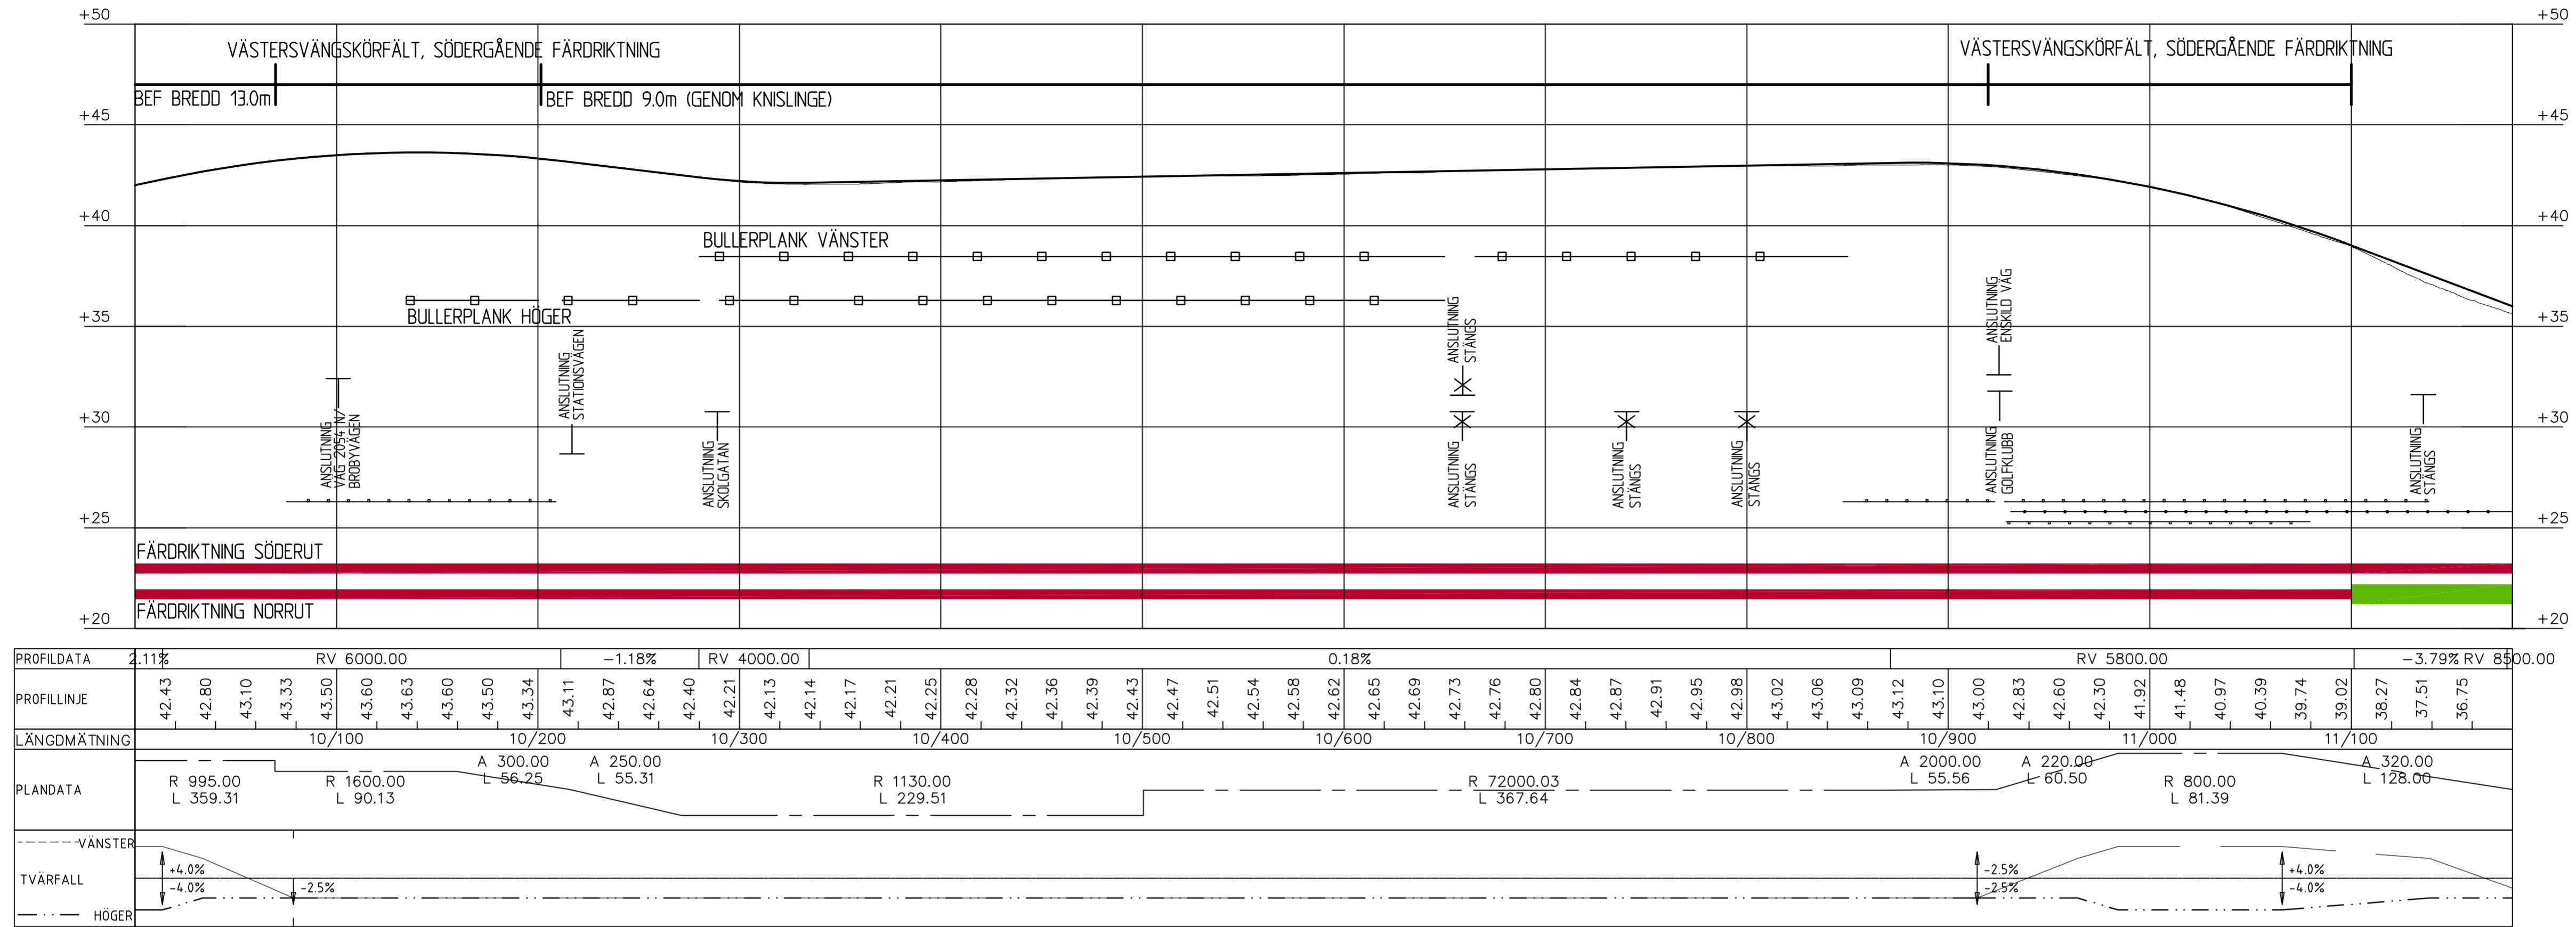


**KOORDINATSYSTEM**  
 SYSTEM I PLAN: S WREF 99 13 30  
 SYSTEM I HÖJD: RH 2000

**TECKENFÖRKLARING**

- BEF. MARK
- NY PROFIL
- ✕ ANSLUTNING STÄNGS, VÄNSTER/HÖGER
- ⊥ NY & BEFINTLIG ANSLUTNING, VÄNSTER/HÖGER
- 1 KÖRFÄLT
- 2 KÖRFÄLT
- ||||| ÖVERGÅNGSTRÄCKA

# PROFIL 11/180 - 12/440

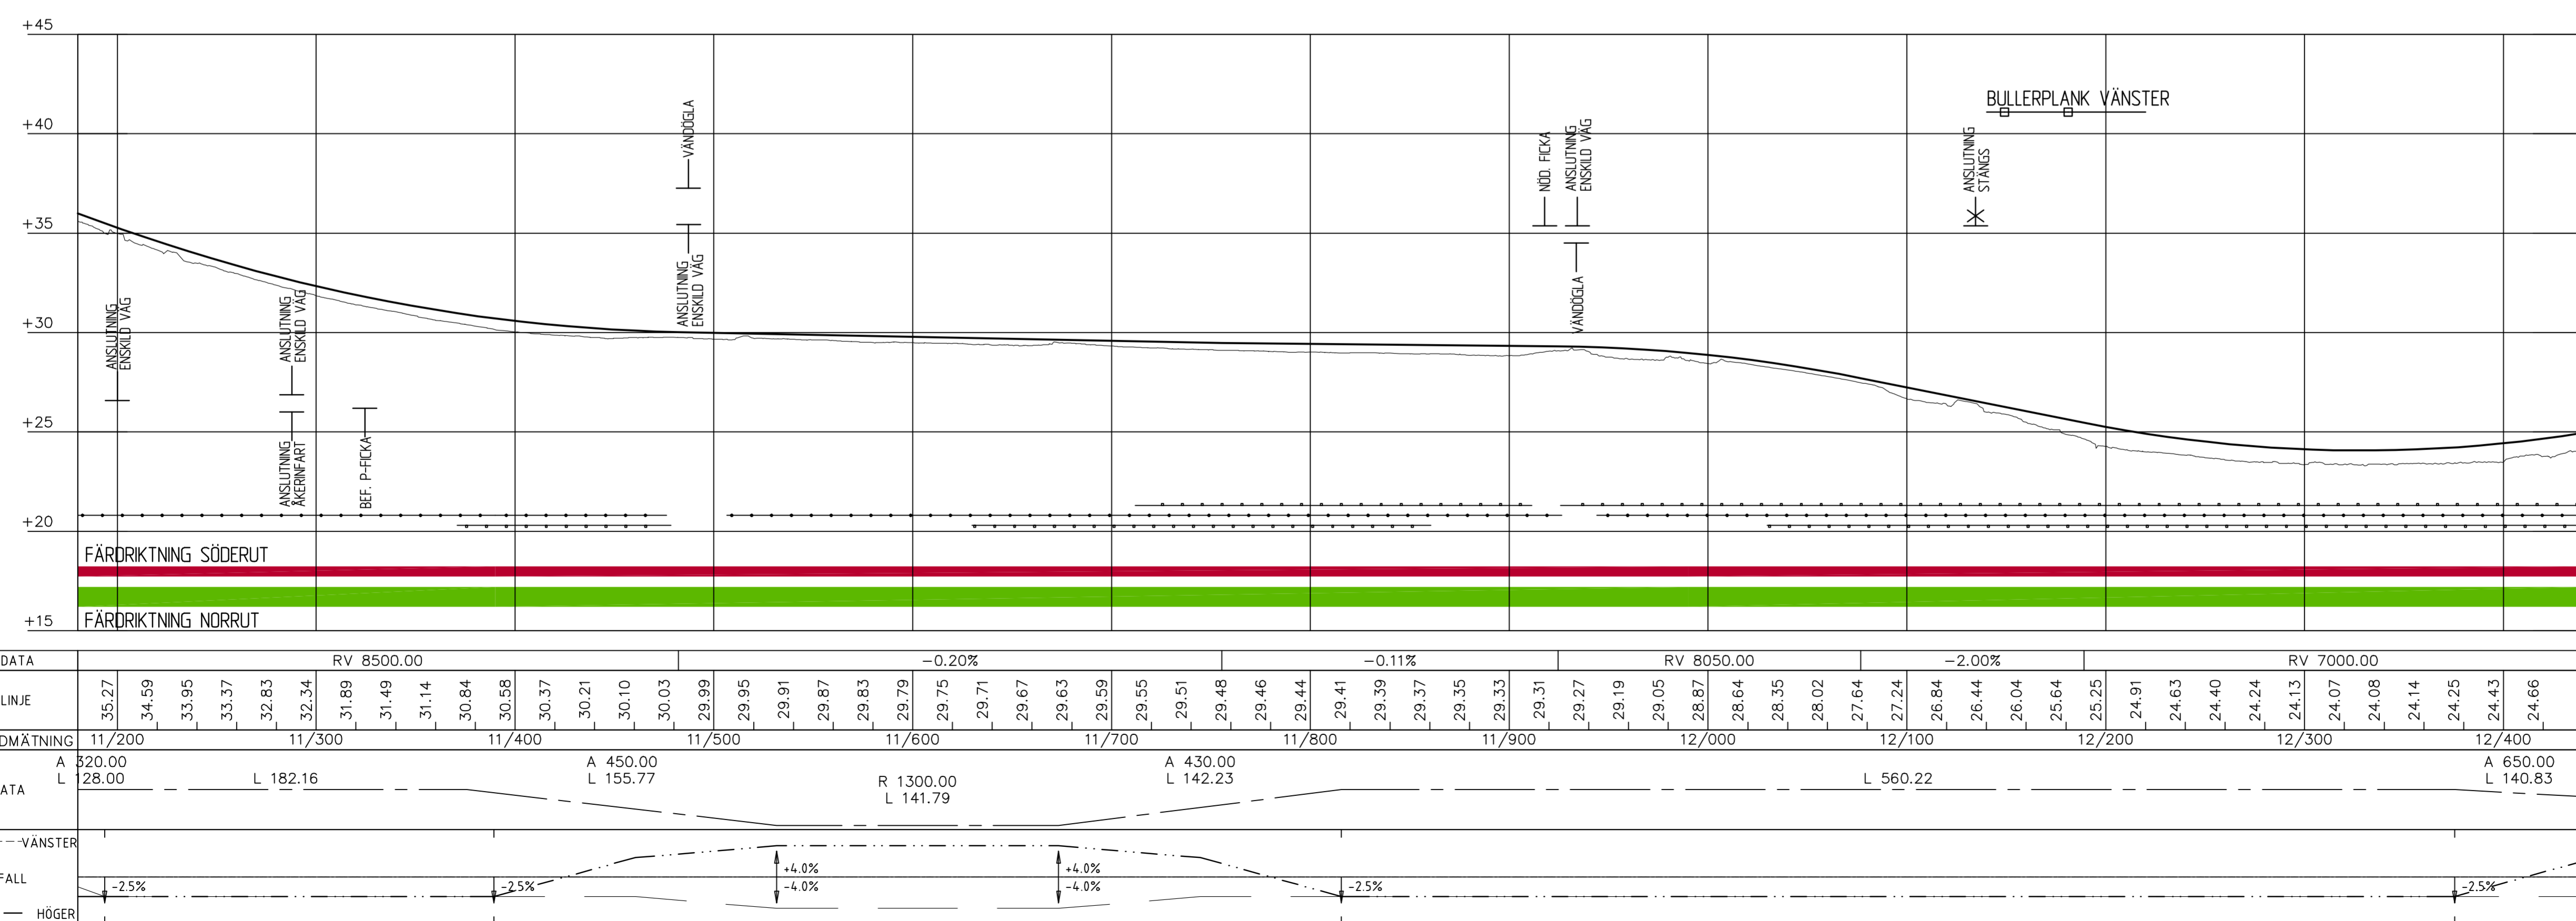

TYP AV PLAN: **VÄGPLAN**

GRANSKNINGSSTATUS/SYFTE: **FÖR GRANSKNING**

HANDLINGSTYP: **GRANSKNINGSHANDLING**

DATUM: 2017-02-13 | LEVERANS / ÄNDRINGS-PM

OBJEKT: **VÄG 19**

DELOMRÅDE / BANDEL: **KRISTIANSTAD - BROBY**

ANLÄGGENINGDEL: **BJÄRLÖV-BROBY**

OBJEKTNUMMER / KM: 144215 | KONSTRUKTIONNUMMER

BESTÄLLARE: **TRAFIKVERKET** | LEVERANTÖR: **TYRÉNS**

SKAPAD AV: **D. NILSSON** | UPPDRAGSNUMMER: 263630

GRANSKAD AV: **M. AUGBECK** | AVDELNING: **VÄG - MARK**

RITNINGSTYP: **PROFIL**


TEKNIKOMRÅDE / INNEHÅLL: **VÄGUTFORMNING OCH TRAFIK**

BESKRIVNING: **KM: 10/000 - 11/180**  
**KM: 11/180 - 12/440**

SKALA: **L:2000 H:200** | FORMAT: **A1** | FÖRVALTNINGSNUMMER

RITNINGNUMMER: **1 01 T 03 05** | BLAD: | NÄSTA BLAD: | BET:

# PROFIL 12/440 - 13/700

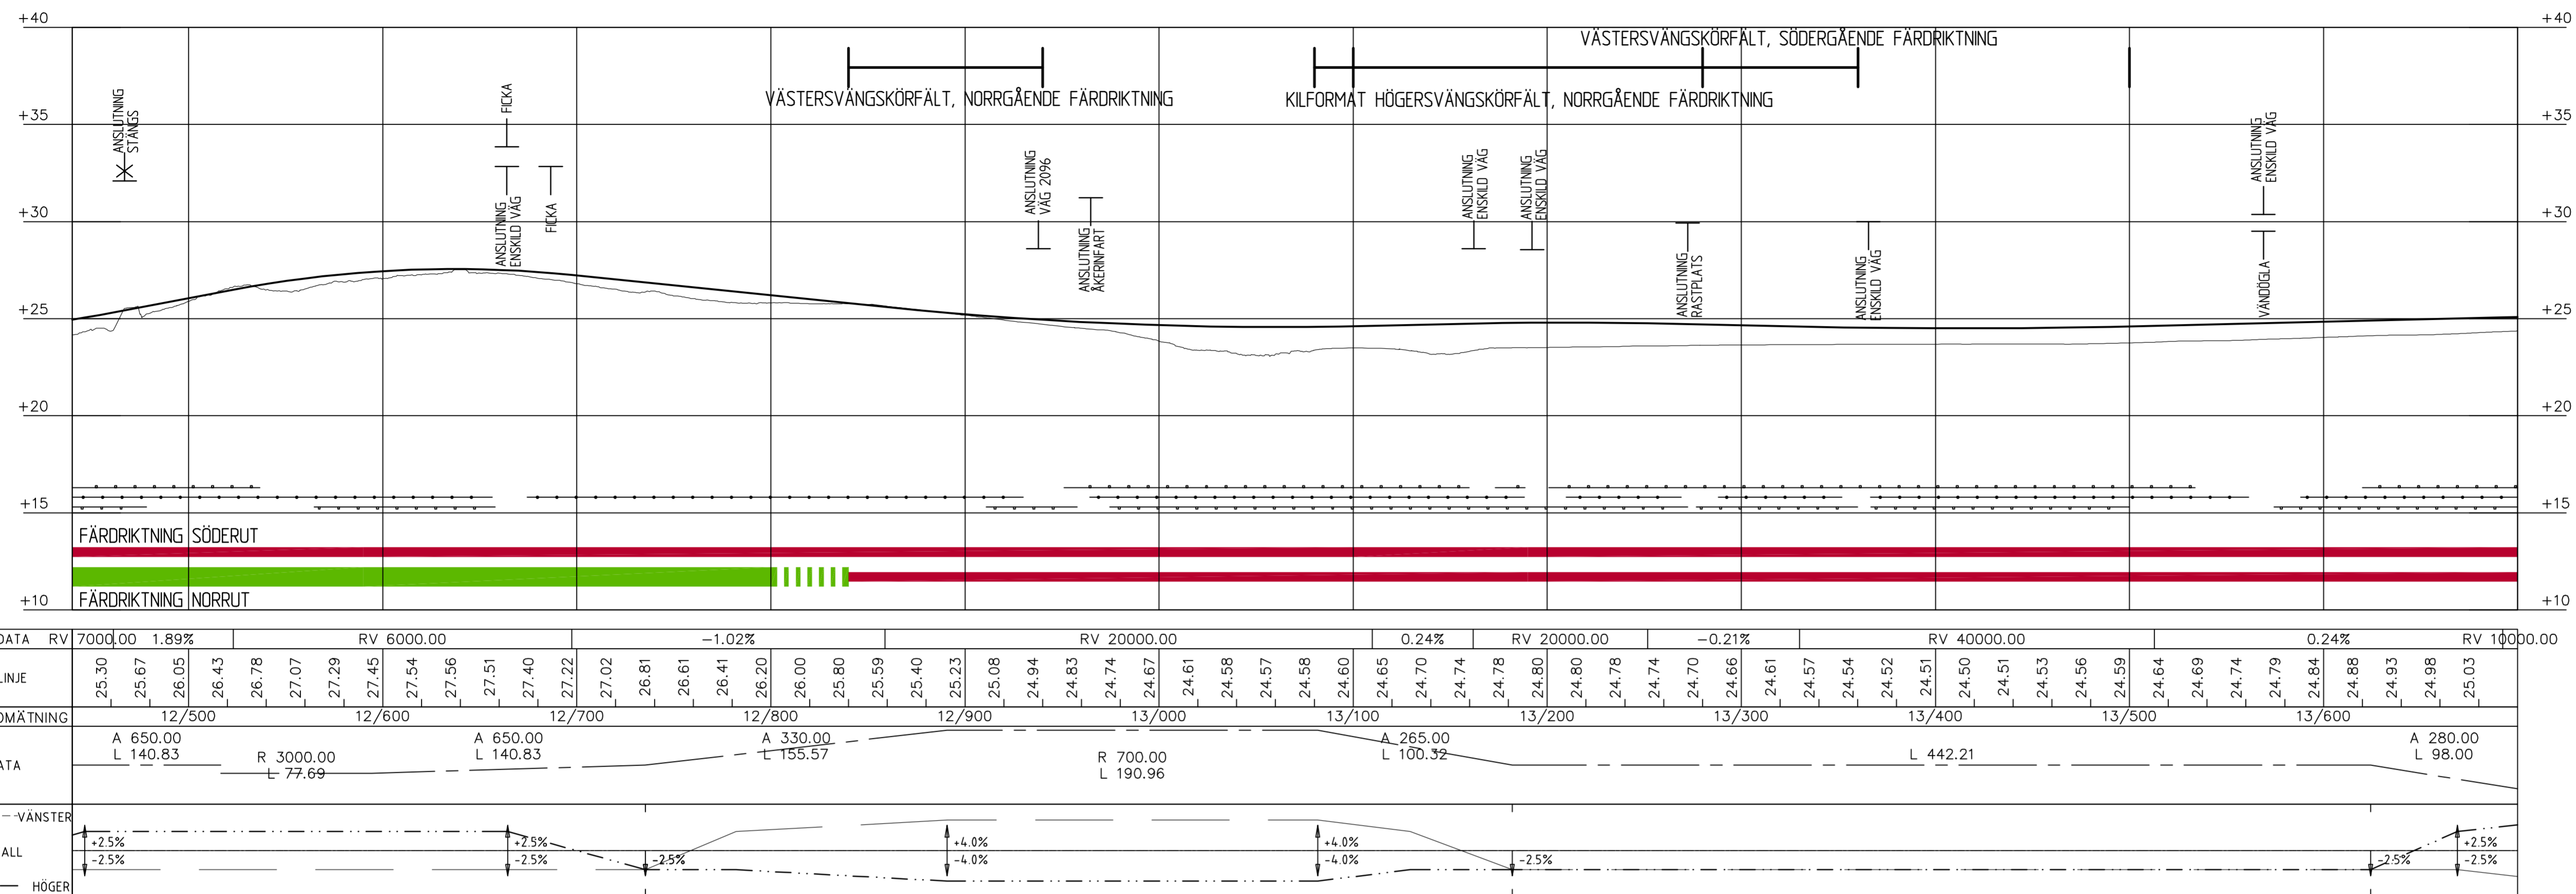


**KOORDINATSYSTEM**  
 SYSTEM I PLAN: SWEFER 99 13 30  
 SYSTEM I HÖJD: RH 2000

**TECKENFÖRKLARING**

- BEF. MARK
- NY PROFIL
- \* ANSLUTNING STÄNGS, VÄNSTER/HÖGER
- IT NY & BEFINTLIG ANSLUTNING, VÄNSTER/HÖGER
- 1 KÖRFÄLT
- 2 KÖRFÄLT
- ÖVERGÅNGSSTRÄCKA

# PROFIL 13/700 - 14/900

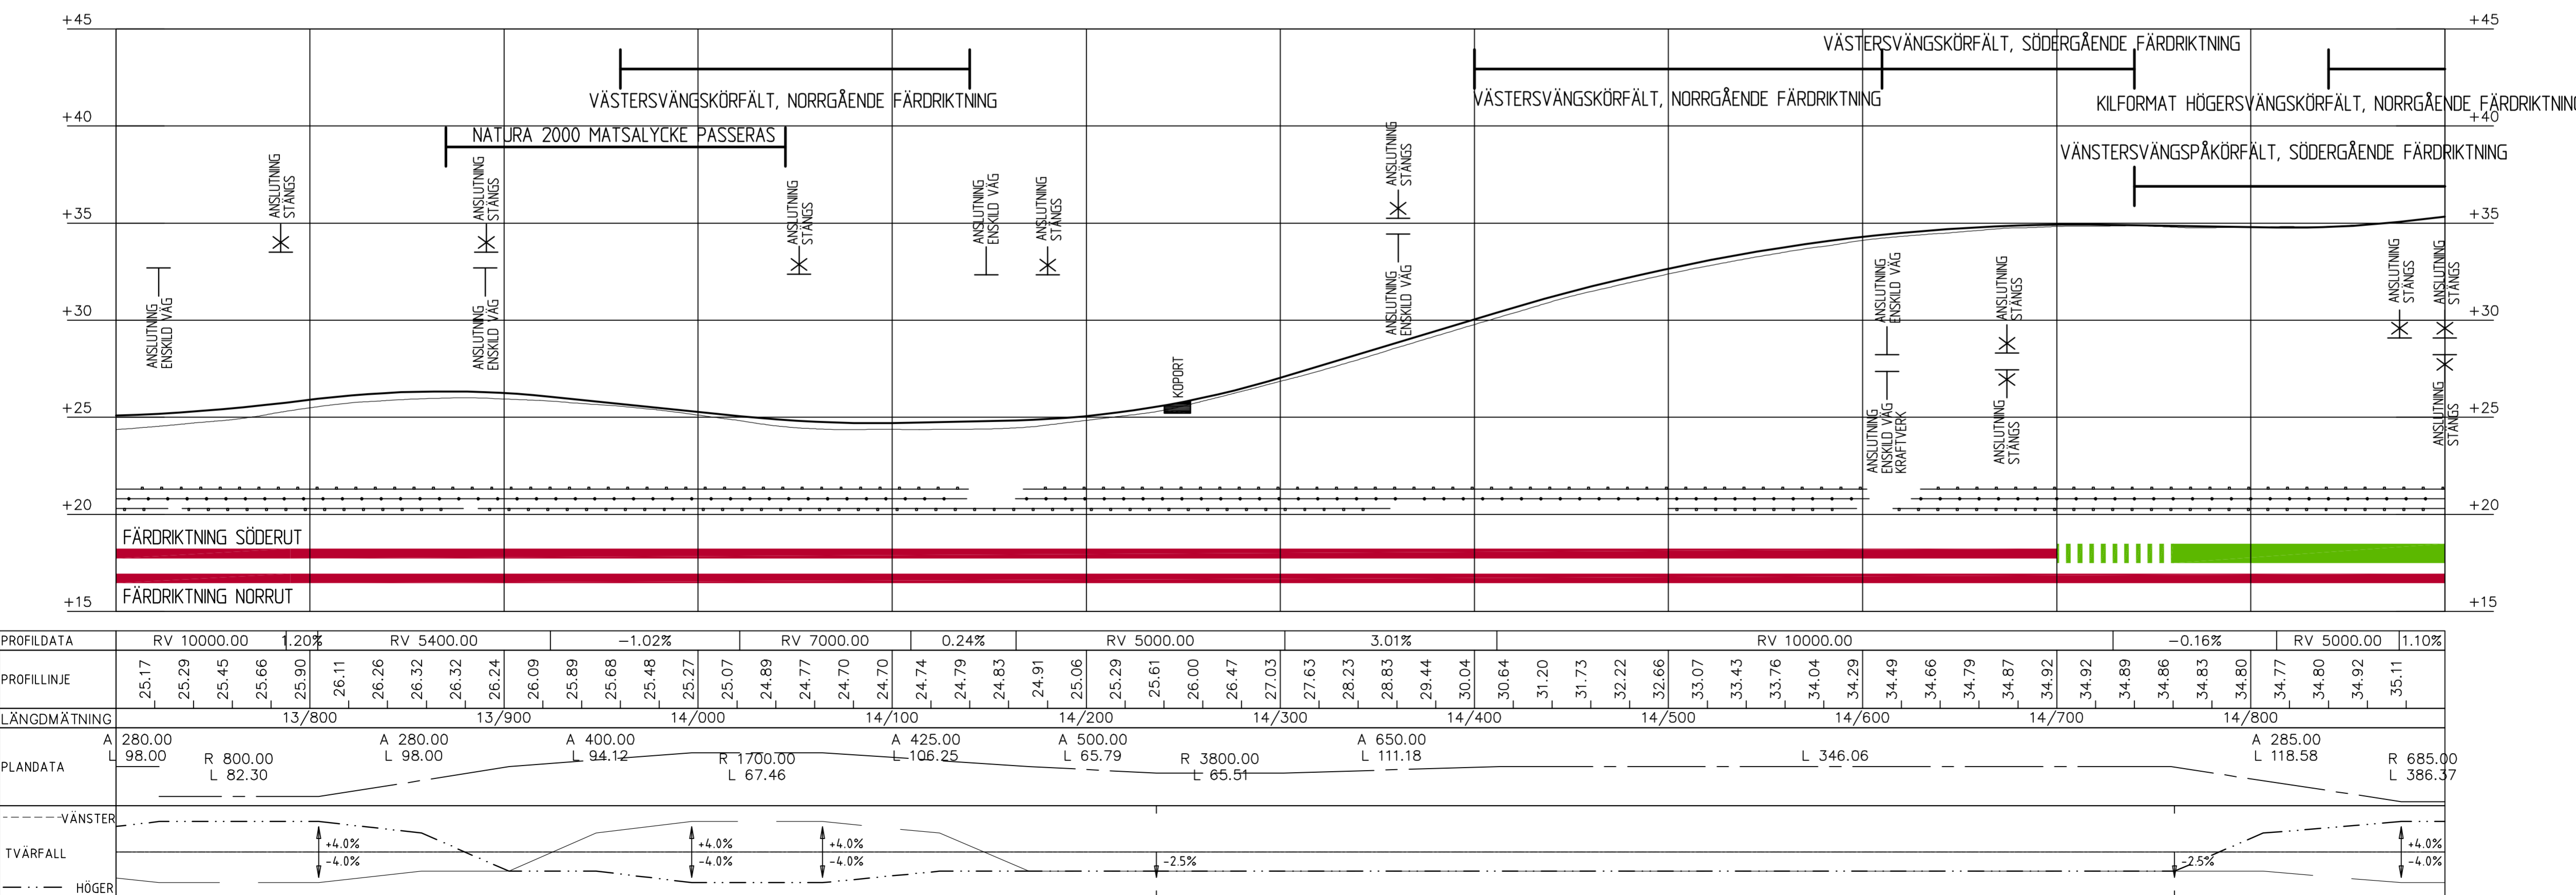

TYP AV PLAN: **VÄGPLAN**

GRANSKNINGSSTATUS/SYFTE: **FÖR GRANSKNING**

HANDLINGSTYP: **GRANSKNINGSHANDLING**

DATUM: 2017-02-13 | LEVERANS / ÄNDRINGS-PM

OBJEKT: **VÄG 19**

DELOMRÅDE / BANDEL: **KRISTIANSTAD - BROBY**

ANLÄGNINGSGDEL: **BJÄRLÖV-BROBY**

OBJEKTNUMMER / KM: 144215 | KONSTRUKTIONNUMMER

BESTÄLLARE: **TRAFIKVERKET** | LEVERANTÖR: **TYRÉNS**

SKAPAD AV: D. NILSSON | UPPDRAGSNUMMER: 263630

GRANSKAD AV: M. AUGBECK | AVDELNING: VÄG - MARK

RITNINGSTYP: **PROFIL**

TEKNIKOMRÅDE / INNEHÅLL: **VÄGUTFORMNING OCH TRAFIK**


BESKRIVNING: **KM: 12/440 - 13/700**  
**KM: 13/700 - 14/900**

SKALA: L:2000 H:200 | FORMAT: A1 | FÖRVALTNINGSNUMMER

RITNINGNUMMER: 1 01 T 03 06 | BLAD: NÄSTA BLAD | BET:

-  BEF. MARK
-  NY PROFIL
-  ANSLUTNING STÄNGS, VÄNSTER/HÖGER
-  NY & BEFINTLIG ANSLUTNING, VÄNSTER/HÖGER
-  1 KÖRFÄLT
-  2 KÖRFÄLT
-  ÖVERGÅNGSTRÄCKA

PROFIL 14/900 - 16/062

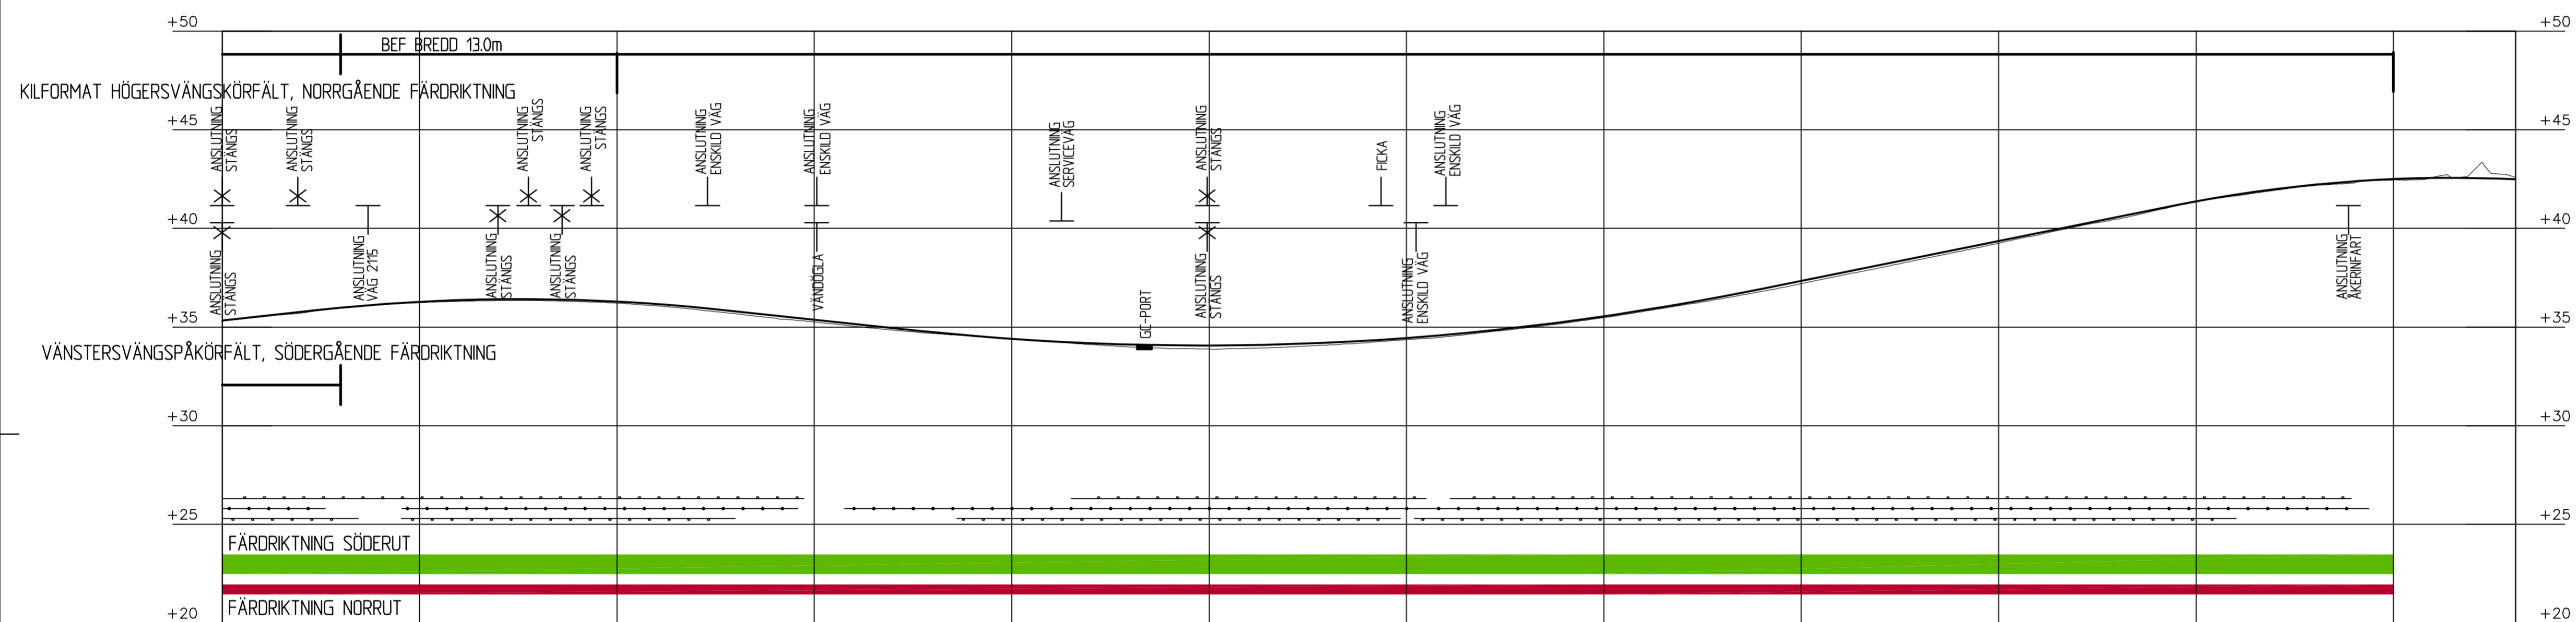

PROFILDATA	1.10%	RV 9400.00	-1.05%	RV 13900.00	2.02%	RV 7000.00	-0.34%	
PROFILLINJE	35.55	35.77	35.98	36.15	36.28	36.37	36.41	36.42	36.37	36.29	36.17	36.00	35.79	35.58	35.37	35.16	34.95	34.75	34.56	34.41	34.28	34.19	34.12	34.08	34.07	34.09	34.13	34.21	34.32	34.45	34.61	34.80	35.02	35.27	35.55	35.85	36.19	36.55	36.94	37.35	37.75	38.15	38.56	38.96	39.36	39.77	40.17	40.57	40.98	41.37	41.71	42.00	42.22	42.39	42.50	42.56	42.50
LÄNGDMÄTNING	15/000		15/100		15/200		15/300		15/400		15/500		15/600		15/700		15/800		15/900		16/000																																				
PLANDATA	R 685.00 L 386.37						A 250.00 L 91.24						L 479.02						R 1900.00 L 195.30						R 200.00 L 32.44																																
TVÄRFALL	VÄNSTER		VÄNSTER		VÄNSTER		VÄNSTER		VÄNSTER		VÄNSTER		VÄNSTER		VÄNSTER		VÄNSTER		VÄNSTER		VÄNSTER																																				
	HÖGER		HÖGER		HÖGER		HÖGER		HÖGER		HÖGER		HÖGER		HÖGER		HÖGER		HÖGER		HÖGER																																				

TYP AV PLAN  
**VÄGPLAN**

GRANSKNINGSSTATUS/SYFTE  
**FÖR GRANSKNING**

HANDLINGSTYP  
**GRANSKNINGSHANDLING**

DATUM: 2017-02-13 | LEVERANS / ÄNDRINGS-PM

OBJEKT  
**VÄG 19**

**KRISTIANSTAD - BROBY**

DELOMRÅDE / BANDEL  
**BJÄRLÖV-BROBY**

ANLÄGGNINGSDJEL  
**VÄG 19**

OBJEKTNUMMER / KM: 144215 | KONSTRUKTIONNUMMER

BESTÄLLARE: TRAFIKVERKET | LEVERANTÖR: TYRÉNS

SKAPAD AV: D. NILSSON | UPPDRAGSNUMMER: 263630

GODDÄND AV: M. AUGBECK | AVDELNING: VÄG - MARK

RITNINGSTYP: PROFIL

TEKNIKOMRÅDE / INNEHÅLL: VÄGUTFORMNING OCH TRAFIK


BESKRIVNING: KM: 14/900 - 16/062

SKALA: L:2000 H:200 | FORMAT: A1 | FÖRVALTNINGSNUMMER: 1 01 T 03 07

RITNINGSGRUPP: BLAD | NÄSTA BLAD | BET




# PROFIL VÄG 2048.01

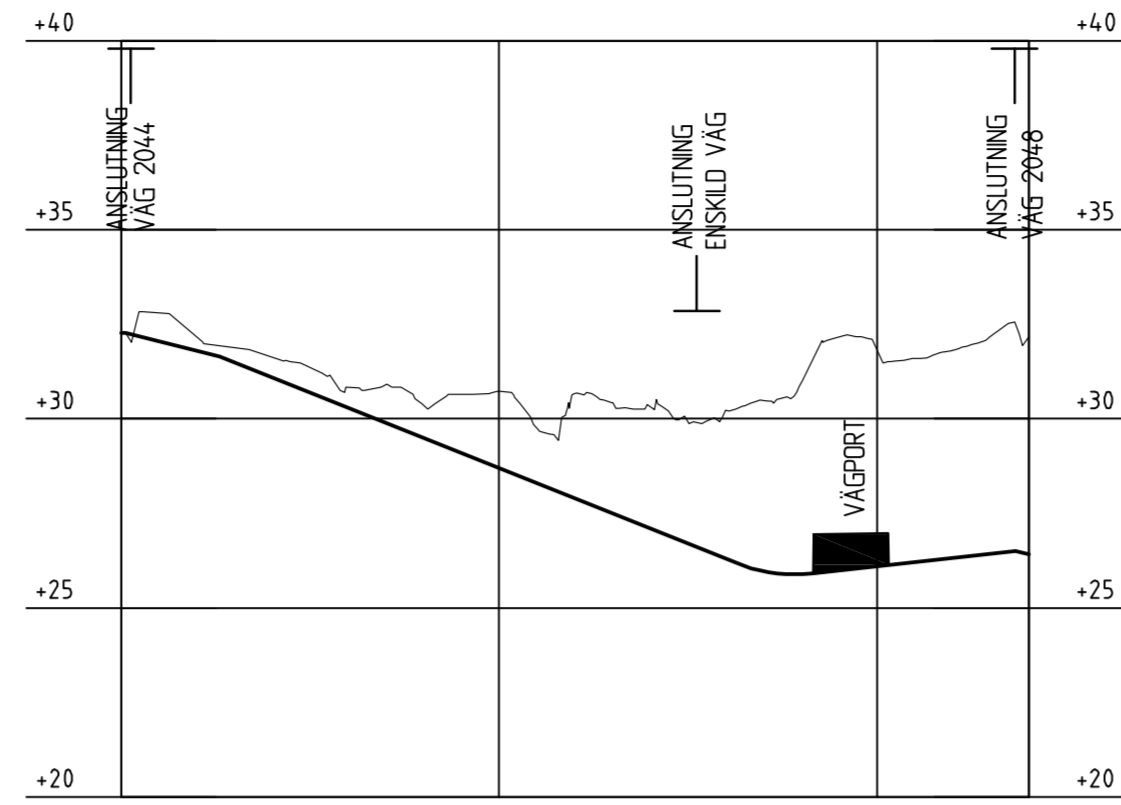

PROFILDATA	0.00%	-2.50%	-4.00%	R 400.00	1.10%	-2.50%						
PROFILLINJE	31.80	31.09	30.29	29.49	28.69	27.89	27.09	26.29	25.89	26.10	26.32	26.42
LÄNGDMÄTNING	0/100		0/200		0/300		0/400		0/500		0/600	
PLANDATA	L 118.02		R 50.00		L 56.21		L 65.88					
TVÄRFALL	-2.5%		+4.0%		-2.5%		+4.0%		-2.5%		-2.5%	
--- VÄNSTER												
--- HÖGER												

# PROFIL VÄG 2048

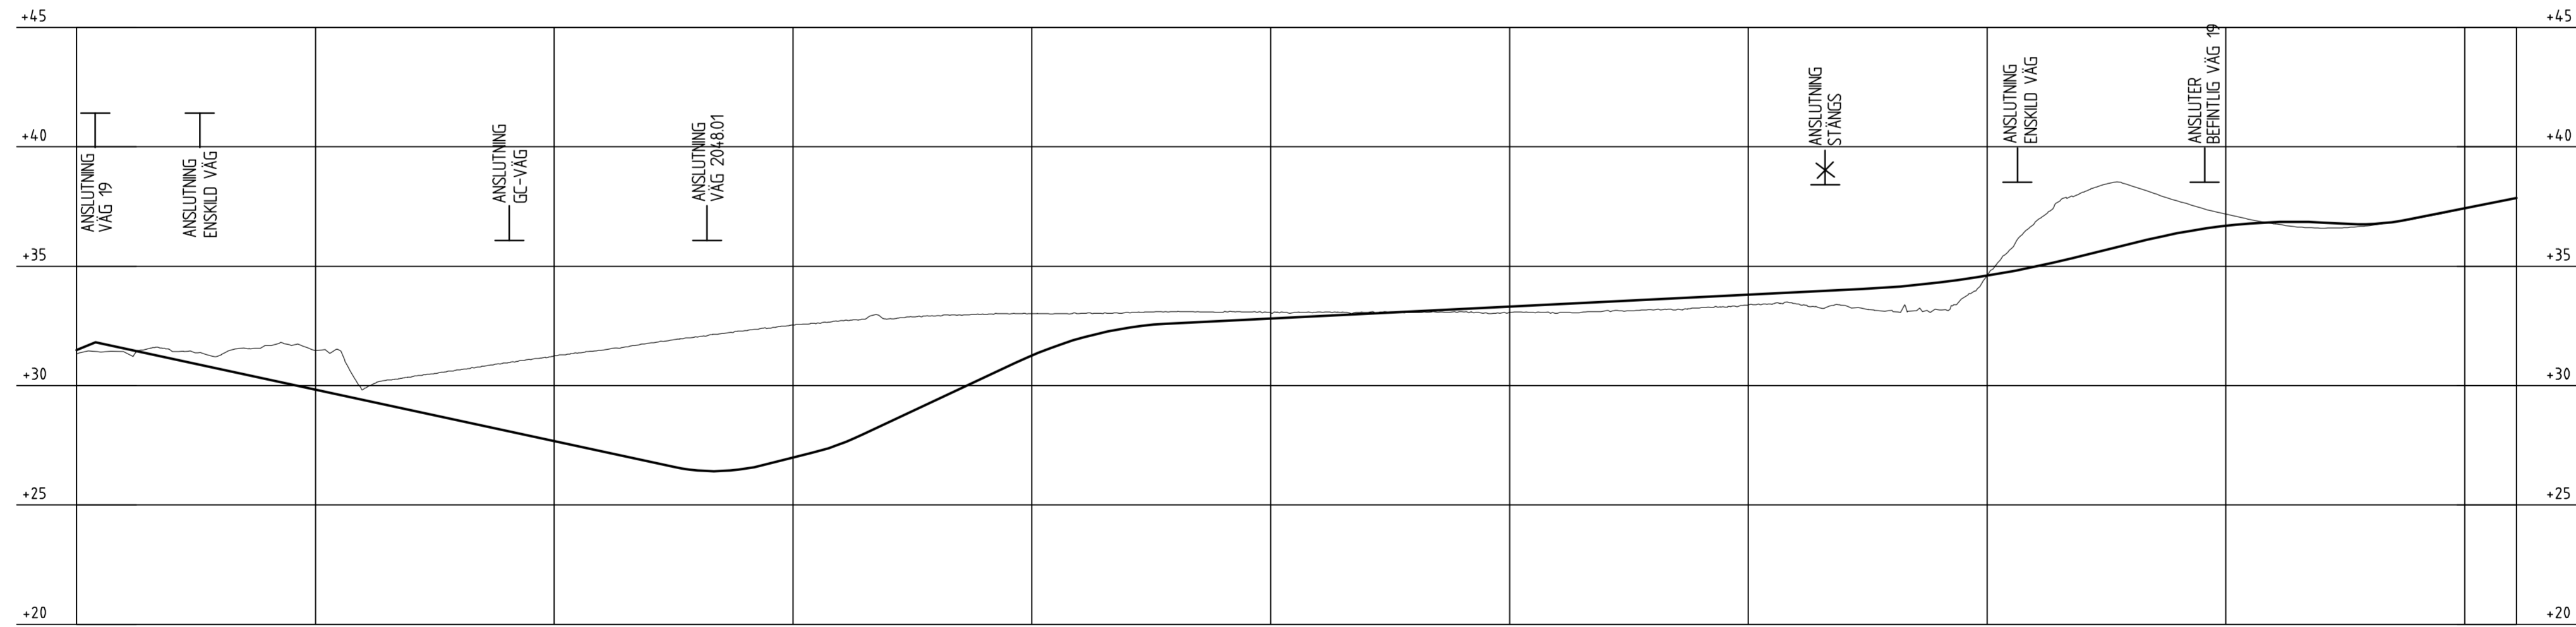

PROFILDATA	4.02%	-2.15%	RV 800.00	2.50%	RV 1000.00	4.70%	RV 1500.00	0.50%	RV 4500.00	2.45%	RV 2500.00	-0.50%	1000.00	1.97%	
PROFILLINJE	31.55	31.12	30.69	30.26	29.83	29.40	28.97	28.54	28.11	27.68	27.25	26.82	26.45	26.52	26.99	27.57	28.46	29.40	30.34	31.26	31.98	32.42	32.61	32.71	32.81	32.91	33.01	33.11	33.21	33.31	33.41	33.51	33.61	33.71	33.81	33.91	34.01	34.12	34.32	34.61	34.98	35.45	35.94	36.39	36.70	36.85	36.83	36.77	37.03	37.42	37.82			
LÄNGDMÄTNING	0/100		0/200		0/300		0/400		0/500		0/600		0/700		0/800		0/900		1/000																																			
PLANDATA	A 20.00		A 20.00		A 20.00		A 120.00		A 160.00		R 400.00		A 160.00		A 135.00		R 430.00																																					
TVÄRFALL	-2.5%		+2.5%		-2.5%		+2.5%		-2.5%		-2.8%		-2.9%		-2.5%		+4.0%		-4.0%		+4.0%		-2.5%		-2.5%		+4.0%		-4.0%		-2.5%		-2.5%		+4.0%																			
--- VÄNSTER	
--- HÖGER	

KOORDINATSYSTEM  
 SYSTEM I PLAN: SWE REF 99 13 30  
 SYSTEM I HÖJD: RH 2000  
**TECKENFÖRKLARING**  
 — BEF. MARK  
 — NY PROFIL  
 ✖ ANSLUTNING STÄNGS, VÄNSTER/HÖGER  
 IT NY & BEFINTLIG ANSLUTNING, VÄNSTER/HÖGER

TYP AV PLAN: **VÄGPLAN**  
 GRANSKNINGSSTATUS/SYFTE: **FÖR GRANSKNING**  
 HANDLINGSTYP: **GRANSKNINGSHANDLING**  
 DATUM: 2017-02-13 | LEVERANS / ÄNDRINGS-PM  
 OBJEKT: **VÄG 19**  
**KRISTIANSTAD - BROBY**  
 DELOMRÅDE / BANDEL: **BJÄRLÖV-BROBY**  
 ANLÄGGNINGEN: **VÄG 19**  
 OBJEKTNUMMER / KM: 144215 | KONSTRUKTIONNUMMER  
 BESTÄLLARE: TRAFIKVERKET | LEVERANTÖR: **TYRÉNS**  
 SKAPAD AV: **D. NILSSON** | UPPDRAGSNUMMER: 263630  
 GODKÄND AV: **M. AUGBECK** | AVDELNING: **VÄG - MARK**  
 RITNINGSTYP: **PROFIL**  
 TEKNIKOMRÅDE / INNEHÅLL: **VÄGUTFORMNING OCH TRAFIK**  
 BESKRIVNING: **TRAFIKPLATS BJÄRLÖV**  
**VÄG 2048.01**  
**VÄG 2048**  
 SKALA: L:2000 H:200 | FORMAT: A1 | FÖRVALTNINGSNUMMER  
 RITNINGNUMMER: 1 01 T 03 08 | BLAD: NÄSTA BLAD | BET: