

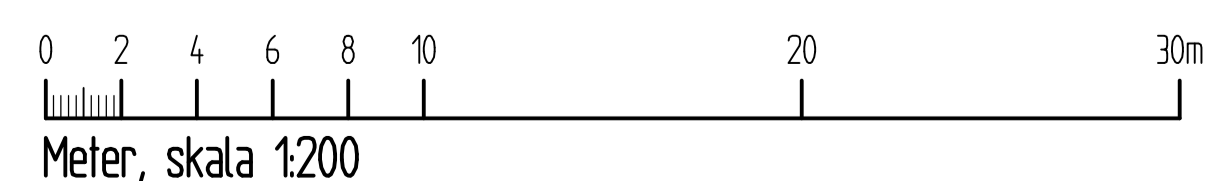


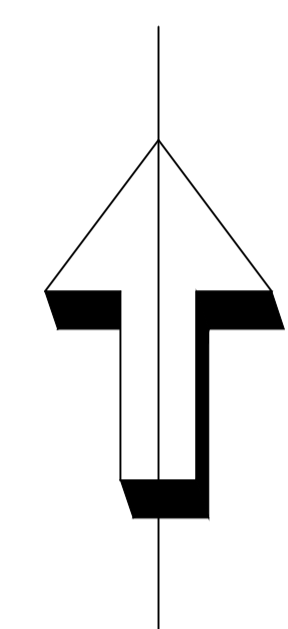

View: PLOT1 - Drawing: C:\Users\svin\OneDrive\Documents\134730-EX01 - Cirkulationsplats Hammarbykorset - 00-Cheass\VMN169575VP\3\N\Rebidel\303T0211.Dwg - by: SVIL 2021-02-17 16:27

REF: MODEL\134730\2021-02-16 21:33  
 MODEL\134730\2021-02-16 20:59  
 MODEL\134730\2021-02-16 17:58  
 MODEL\134730\2021-02-16 17:18  
 MODEL\134730\2021-02-16 07:23

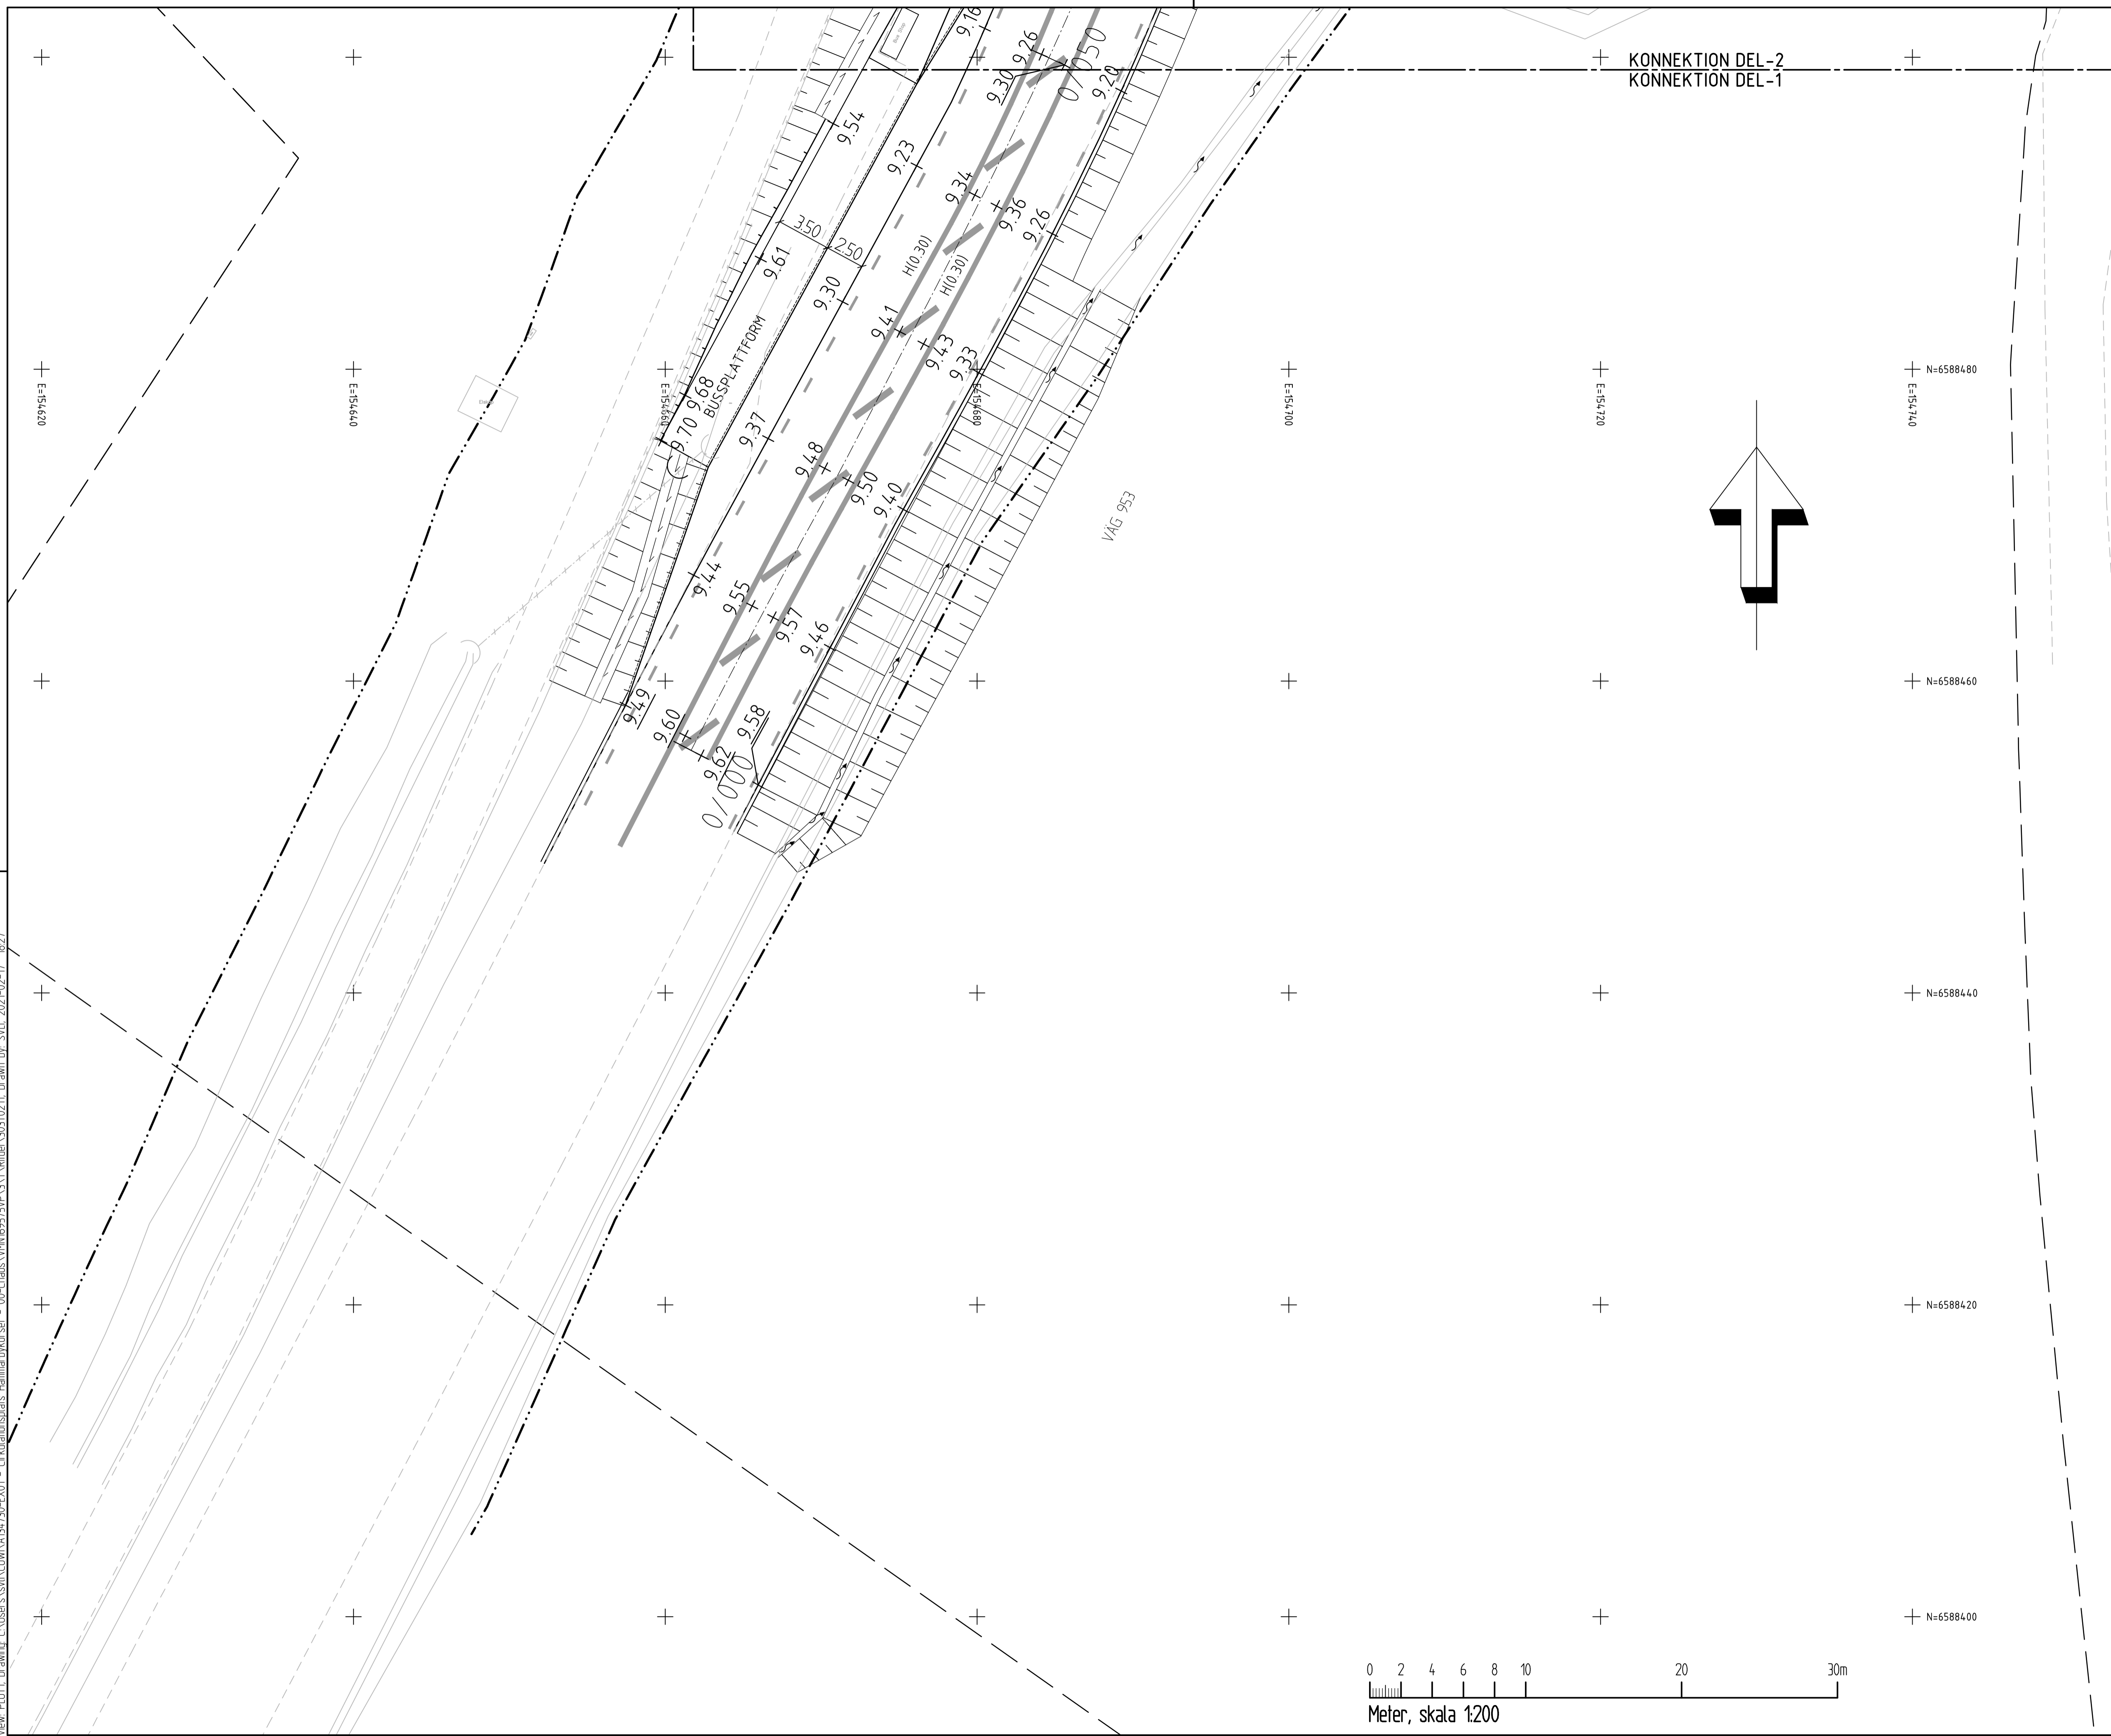

**TECKENFÖRKLARING**


- GRÄNSER**
- GRÄNS FÖR BEFINTLIG VÄGOMRÅDE
  - - - TRAKTGRÄNS
  - - - FASTIGHETSGRÄNS

- NY ANLÄGGNING**
- 0/050 LÄNGDBÄRANDE LINJE MED SEKTION
  - VÄGKANT
  - KANTSTÖD
  - SLÄNT
  - X.XX PROJEKTERAD HÖJD
  - X.XX BEFINTLIG HÖJD
  - VÄGTRUMMA
  - NEDSTIGNINGSBRUNN
  - DRÄNERINGSLEDNING
  - VÄGMÄLNING
  - ~ FLÖDESPIL

- BEFINTLIG ANLÄGGNING**
- VÄGKANT
  - GC-RÄCKE
  - PLANK
  - VÄGTRUMMA

**HÄNVISNINGAR**

ILLUSTRATIONSKARTA: 303T0221  
 PROFILRITNINGAR: 303T0301 - 303T0304  
 NORMALSEKTIONER: 303T0401 - 303T0402

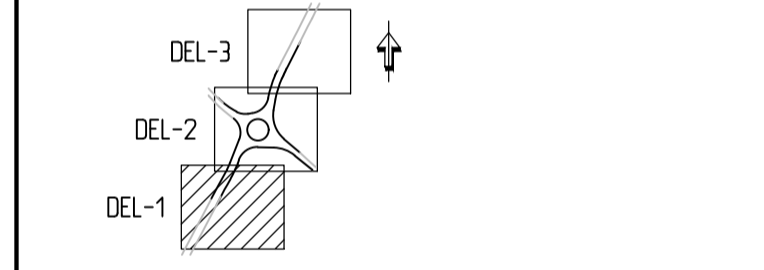

**KOORDINATSYSTEM**

SYSTEM I PLAN: SWEREF 99 16 30  
 SYSTEM I HÖJD: RH 2000

TYP AV PLAN		
<b>VÄGPLAN</b>		
GRANSKNINGSSTATUS / SYFTE		
<b>GODKÄND</b>		
HANDLINGSTYP		
<b>GRANSKNINGSHANDLING</b>		
DATUM	LEVERANS / ÄNDRINGSPM	
2021-06-04		
OBJEKT		
<b>CIRKULATIONSPLATS HAMMARBYKORSET</b>		
DELOMRÅDE / BANDEL		
<b>3 HAMMARBYKORSET</b>		
ANLÄGGNINGSDEL		
<b>03 CIRKULATIONSPLATS HAMMARBYKORSET</b>		
OBJEKTNUMMER / KM	KONSTRUKTIONNUMMER	
169575		
BESTÄLLARE	LEVERANTÖR	
SKAPAD AV	UPPDRAGSNUMMER	
DAGNY B ULLBERG	A134730	
GODKÄND AV	AVDELNING	
PER REILAND	2314	
RITNINGSTYP		
<b>PLANRITNING</b>		
TEKNIKOMRÅDE / INNEHÅLL		
<b>T VÄGUTFORMNING OCH TRAFIK</b>		
BESKRIVNING		
<b>UTFORMNINGSPÅN HAMMARBYKORSET DEL-1</b>		
SKALA	FORMAT	FÖRVALTNINGSNUMMER
1:200:200	A1	
RITNINGSGRUPP	BLAD	NÄSTA BLAD
3 03 T 02 11		BET