



RONDELL  
KM 0/85

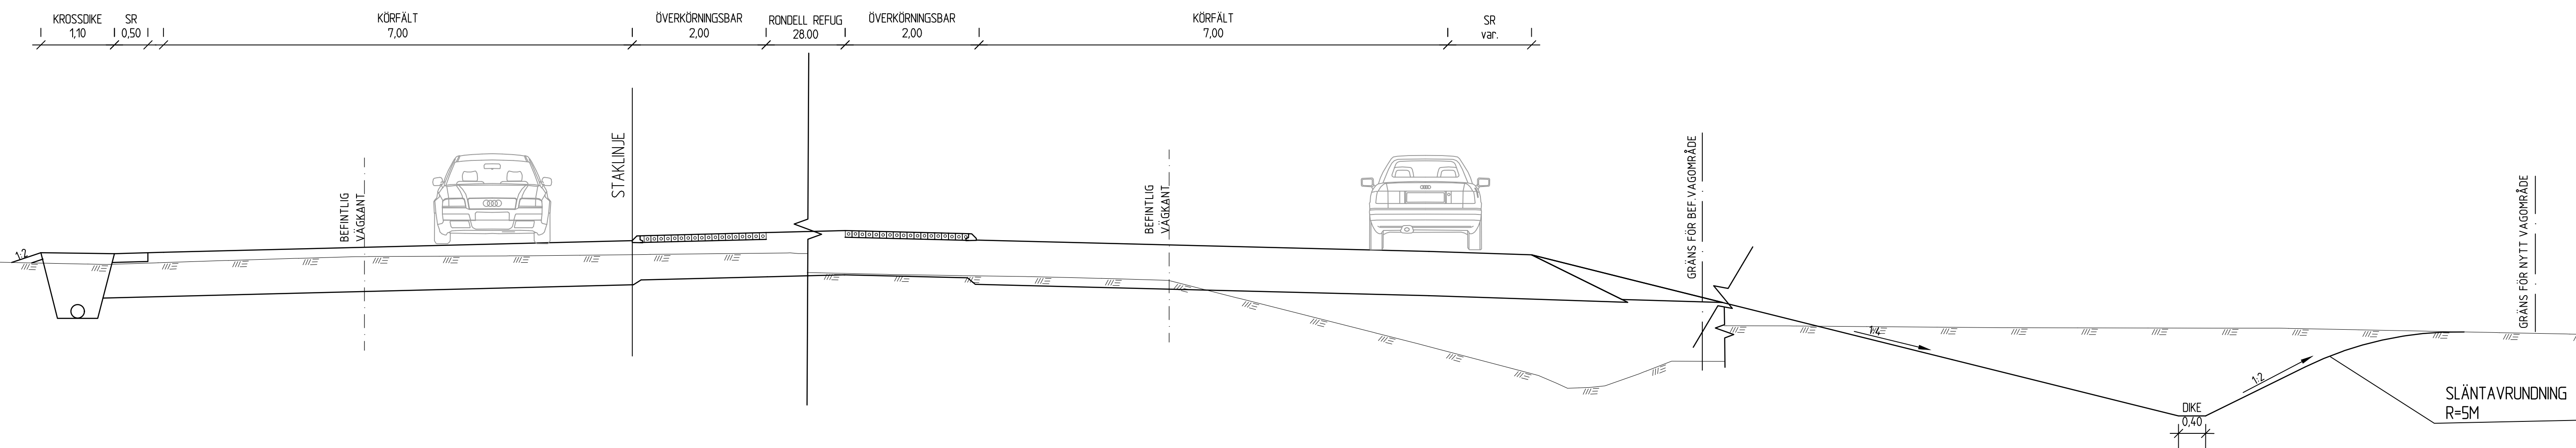

XREF: +OVERLAY -MODEL\T30304-01.DWG  
Filnamn: C:\Users\A.JBI\OneDrive\Documents\4-Projekttering\00-Chaos\VMN169575VP\3\T\rit\ref\303T0402.dwg - Plottad: 2021-05-17 16:02:27

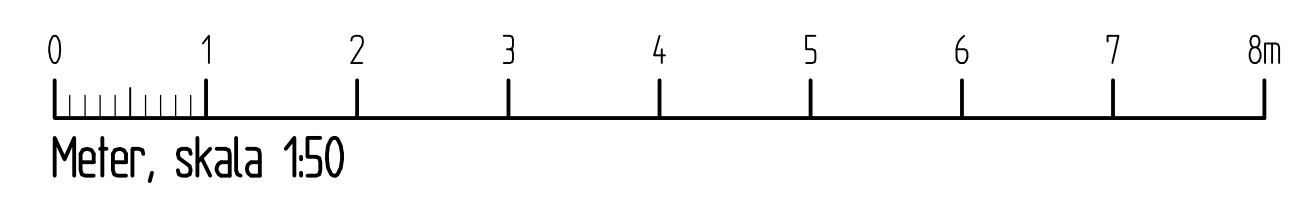

TYP AV PLAN		<b>VÄGPLAN</b>	
GRANSKNINGSSTATUS / SYFTE		<b>GODKÄND</b>	
HANDLINGSTYP			
<b>GRANSKNINGSHANDLING</b>			
DATUM	2021-06-04	LEVERANS / ÄNDRINGS-PM	
OBJEKT			
<b>CIRKULATIONSPLATS HAMMARBYKORSET</b>			
DELOMRÅDE / BANDEL			
<b>3 HAMMARBYKORSET</b>			
ANLÄGGNINGSDEL			
<b>03 CIRKULATIONSPLATS HAMMARBYKORSET</b>			
OBJEKTNUMMER / KM	169575	KONSTRUKTIONNUMMER	
BESTÄLLARE	<b>TRAFIKVERKET</b>	LEVERANTÖR	<b>COWI</b>
SKAPAD AV	DAGNY B ULLBERG	UPPDRAGSNUMMER	A134730
GODKÄND AV	PER REILAND	AVDELNING	2314
RITNINGSTYP			
<b>SEKTIONS-RITNING</b>			
TEKNIKOMRÅDE / INNEHÅLL			
<b>T VÄGUTFORMNING OCH TRAFIK</b>			
BESKRIVNING			
<b>TYPSEKTIONER GENOM RONDELL</b>			
SKALA	1:50	FORMAT	A1
RITNINGNUMMER	3 03 T 04 02	FÖRVALTNINGSNUMMER	
		BLAD	NÄSTA BLAD BET